

BWT Tekening 3


Gemeente Heemskerk

woonhuis nr. J. Schoen te Heemskerk
schaal 1:50.


Bijlage bij nr. 79
Ingekomen d.d. 11-1-66

Archief Bouw- en Woningtoezicht
Gemeente Heemskerk


Behoort bij besluit van
de Raad van Heemskerk
B. en W.
dd. 14 APR. 1988 no. 29
Mij bekend.
De Secretaris van Heemskerk,

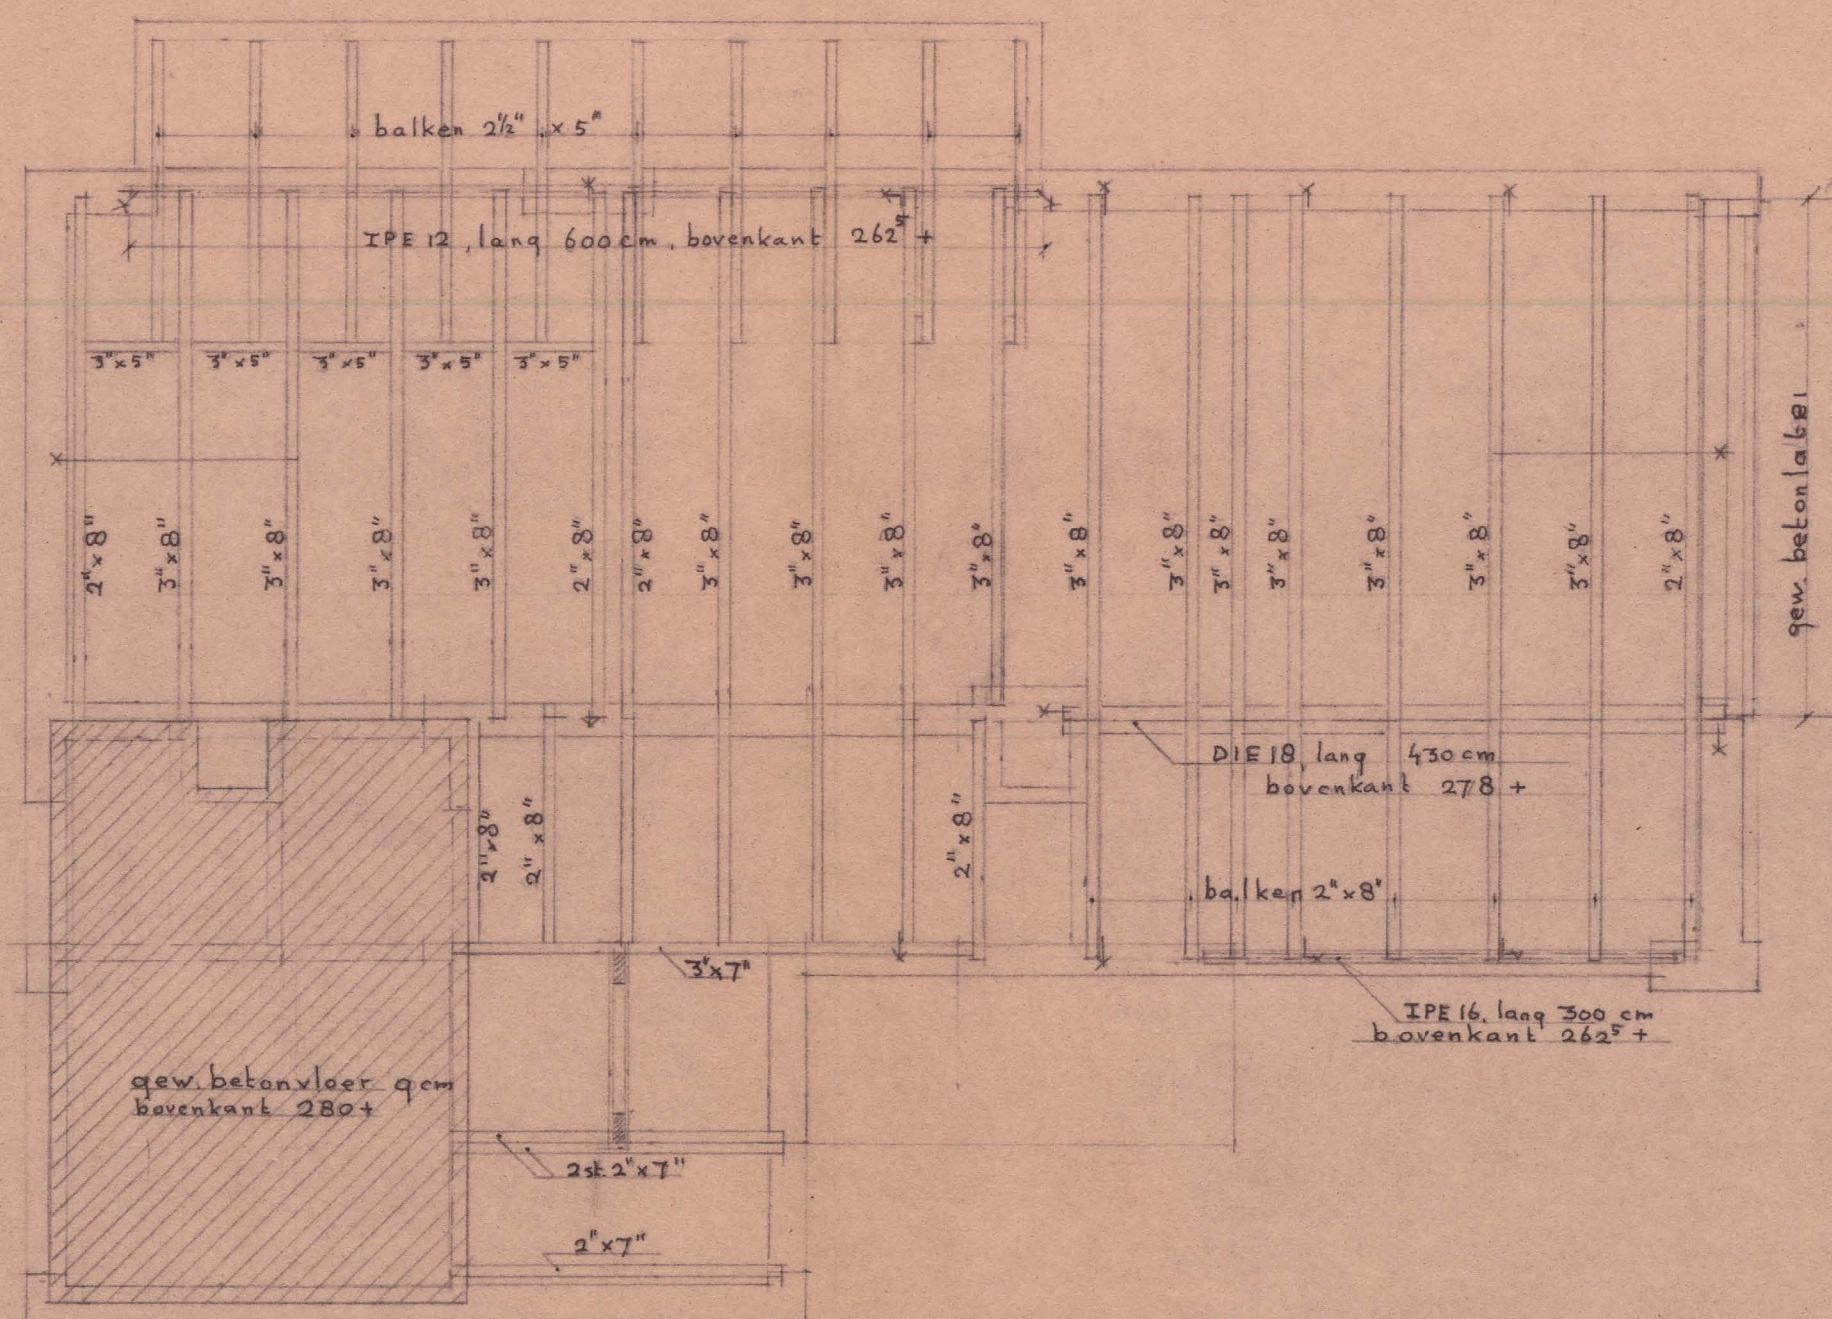

balklaag verdieping

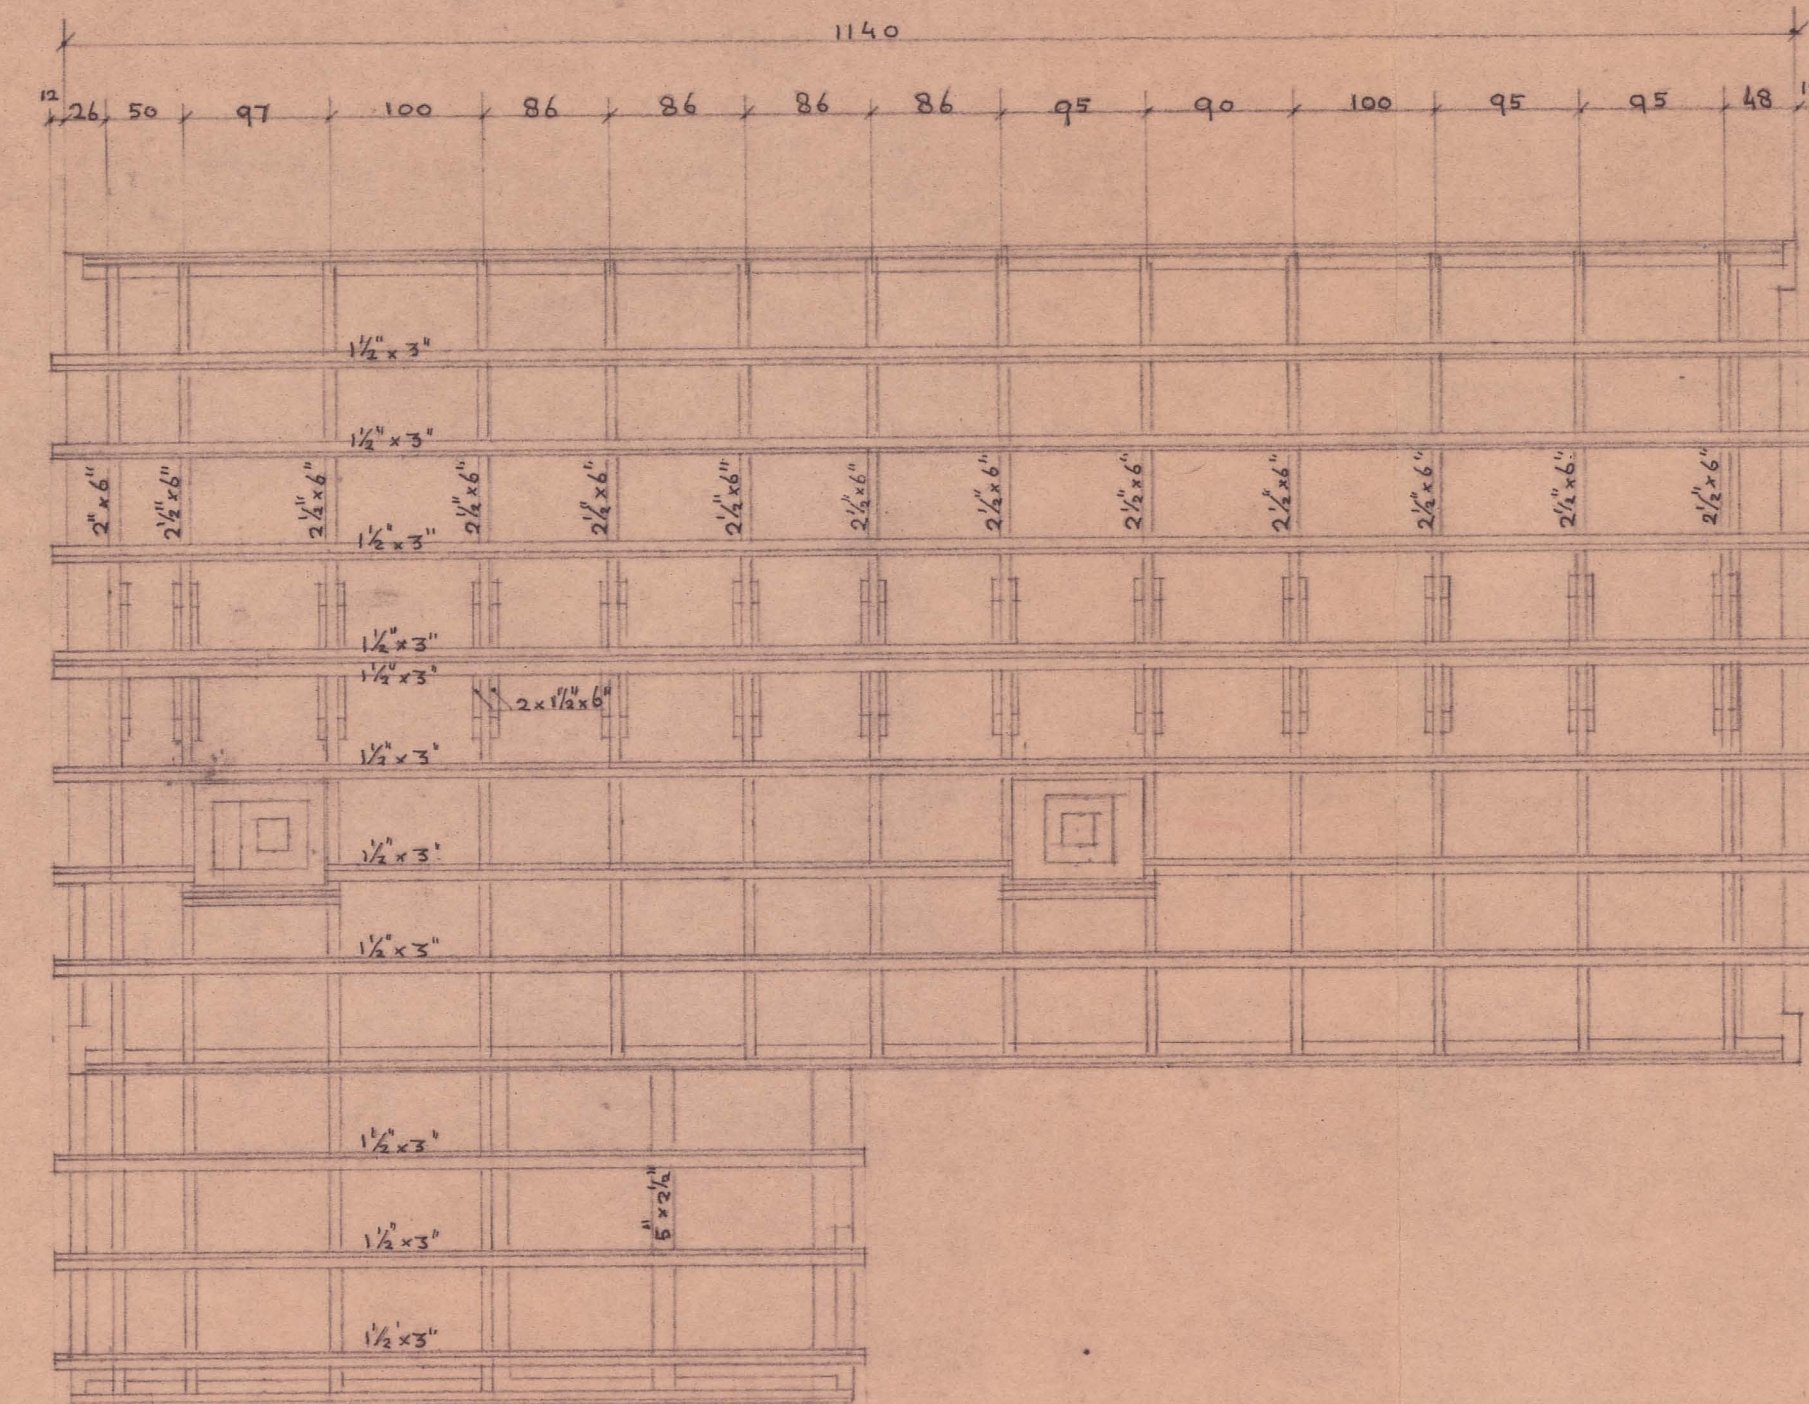






kapconstructie

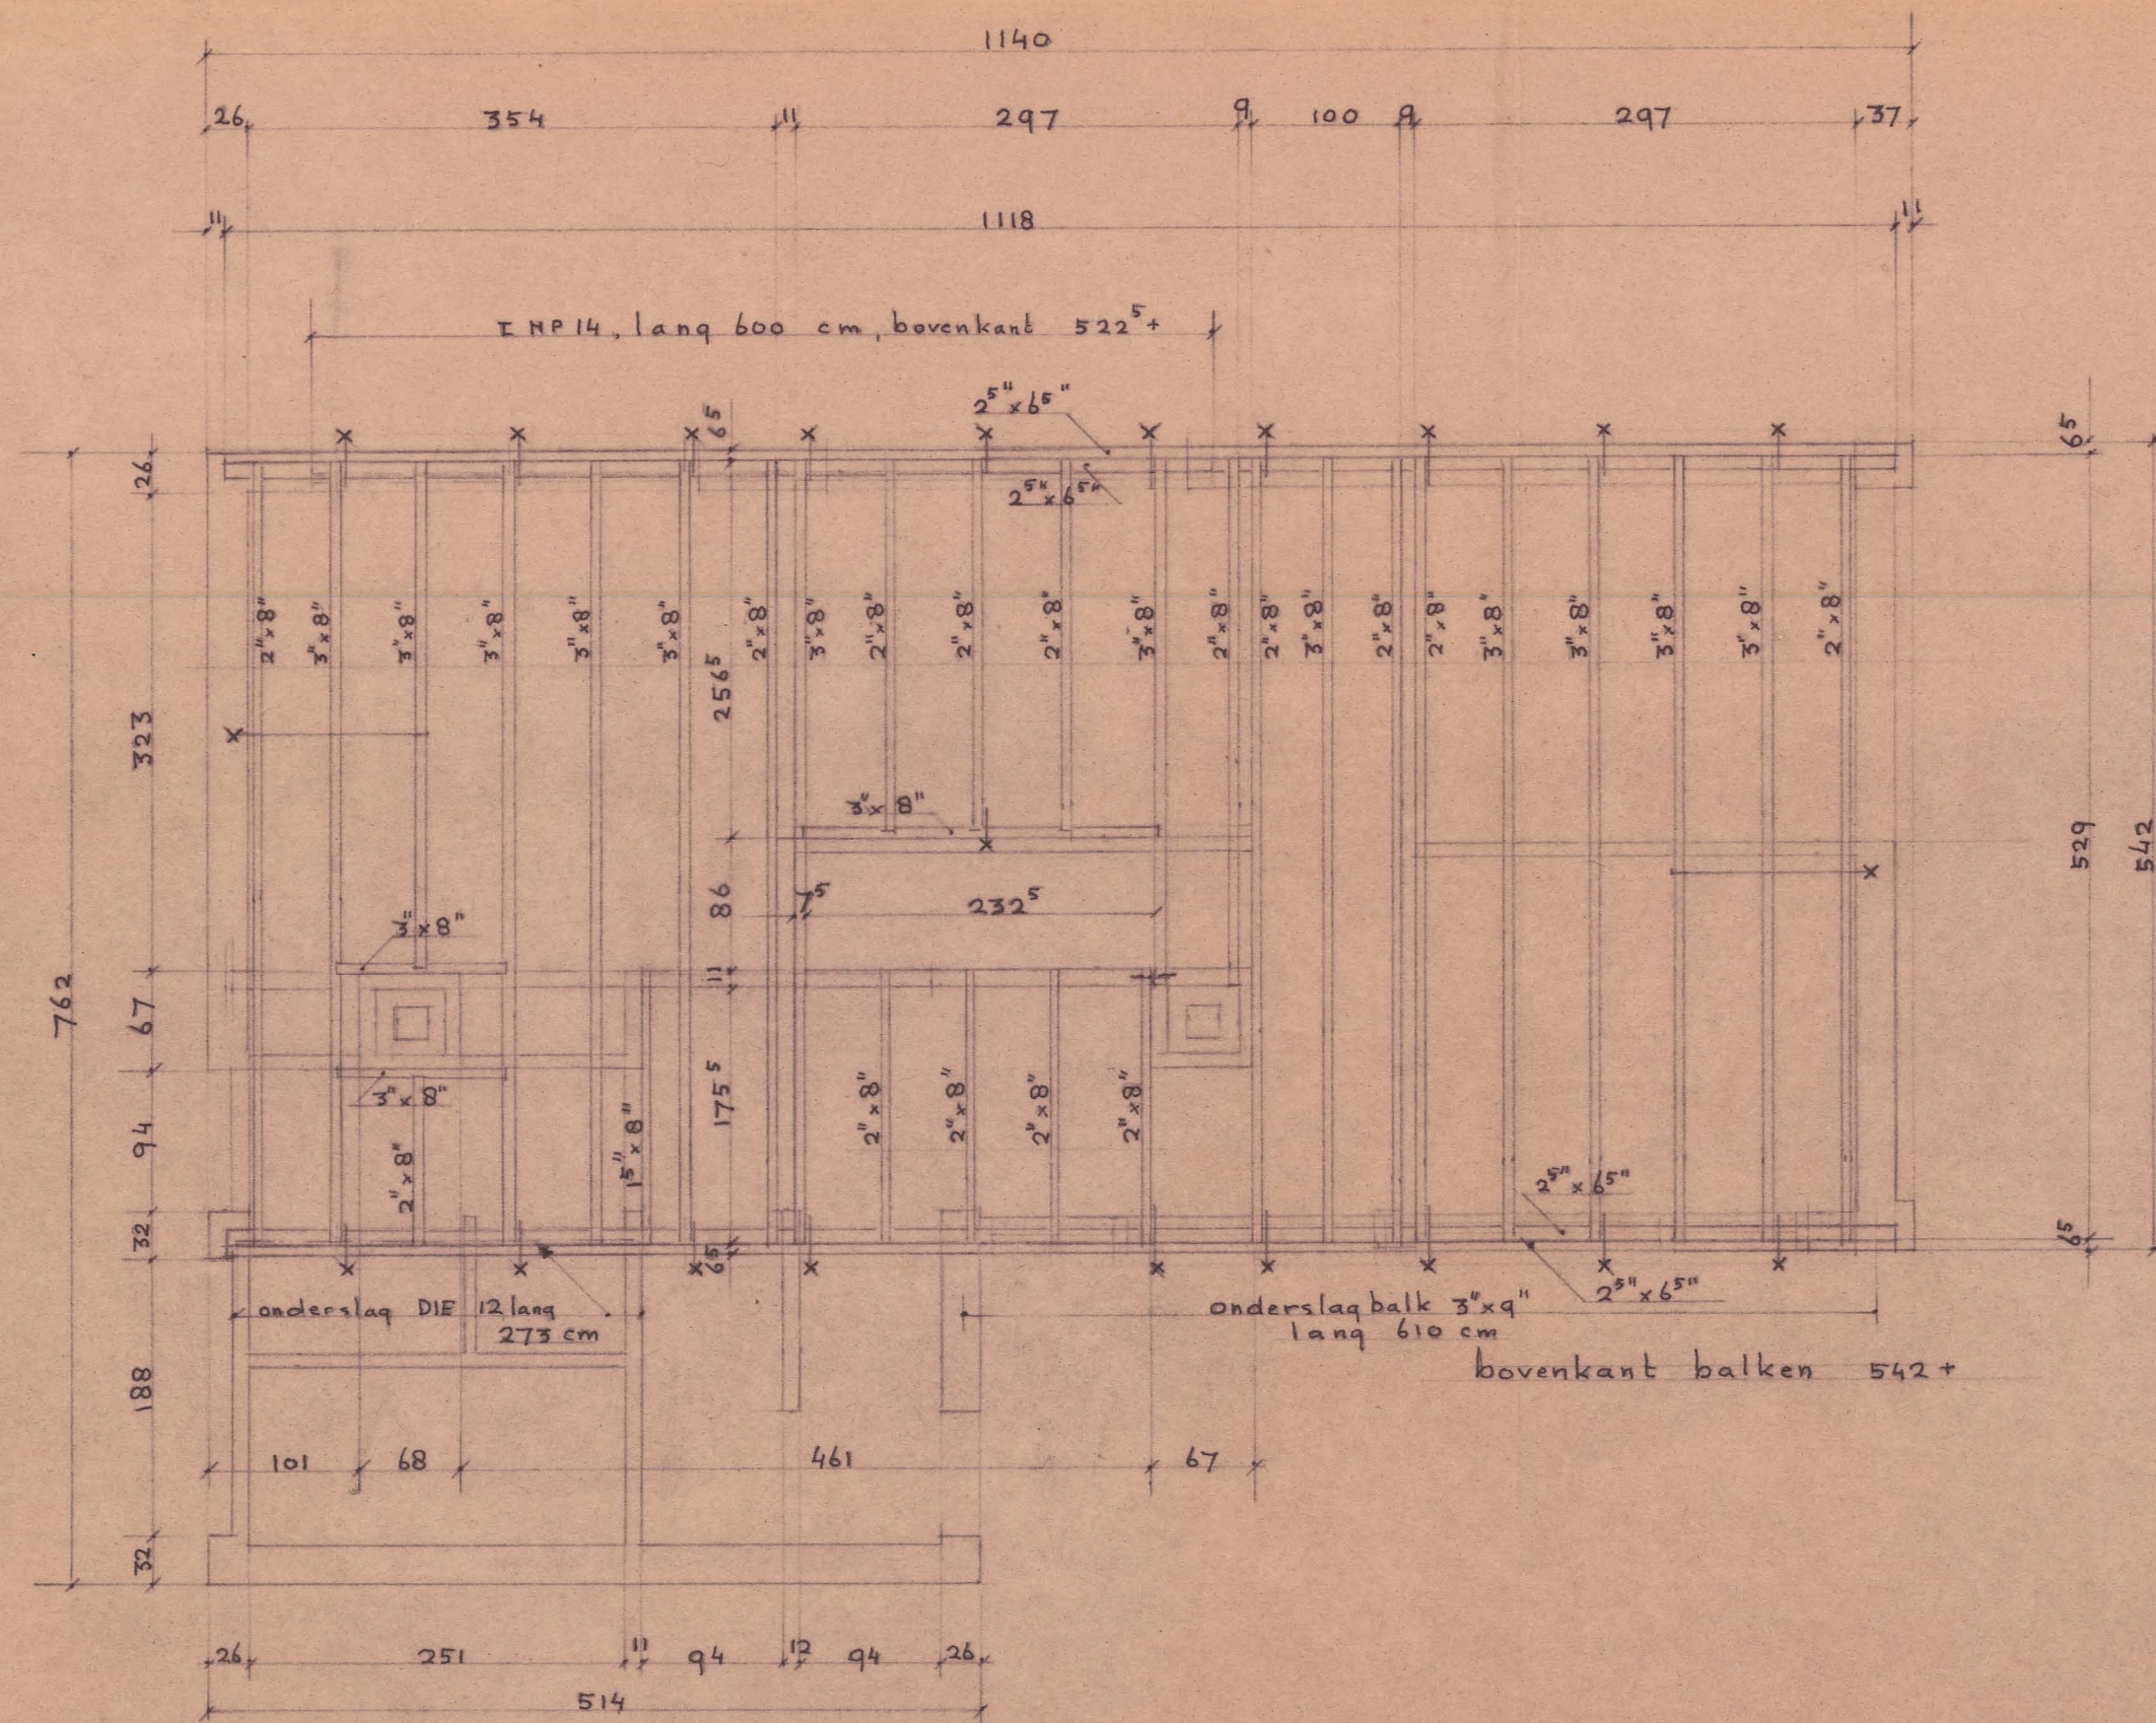

zolderbalklaag

Archief Bouw- en Woningtoezicht
Gemeente Heemskerk

arch. J.A. Doorakkers, Krommense.

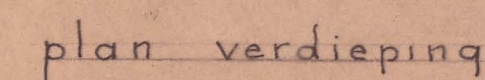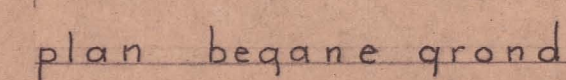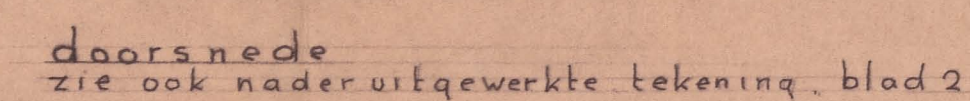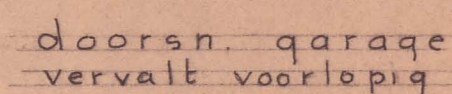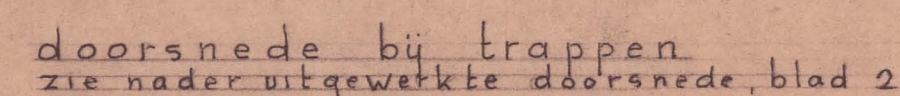

La gavit o

woonhuis ir. J. Schoen
hoek Kerkweg - A.W. Groottestraat
Heemskerk
plattegronden en doorsneden

blad 1


architect J.A. Doorakkers Krommenie

woonhuis nr. 7. Schoen te Heemskerk
schaal 1:50


Bijlage bij nr. 7-9
Ingekomen d.d. 11-1-66

Behoort bij besluit van
de ~~Raad~~ van Heemskerk
B. en W.
dd. 14 APR. 1966 no. 29
Mij bekend.
De Secretaris van Heemskerk,


John.

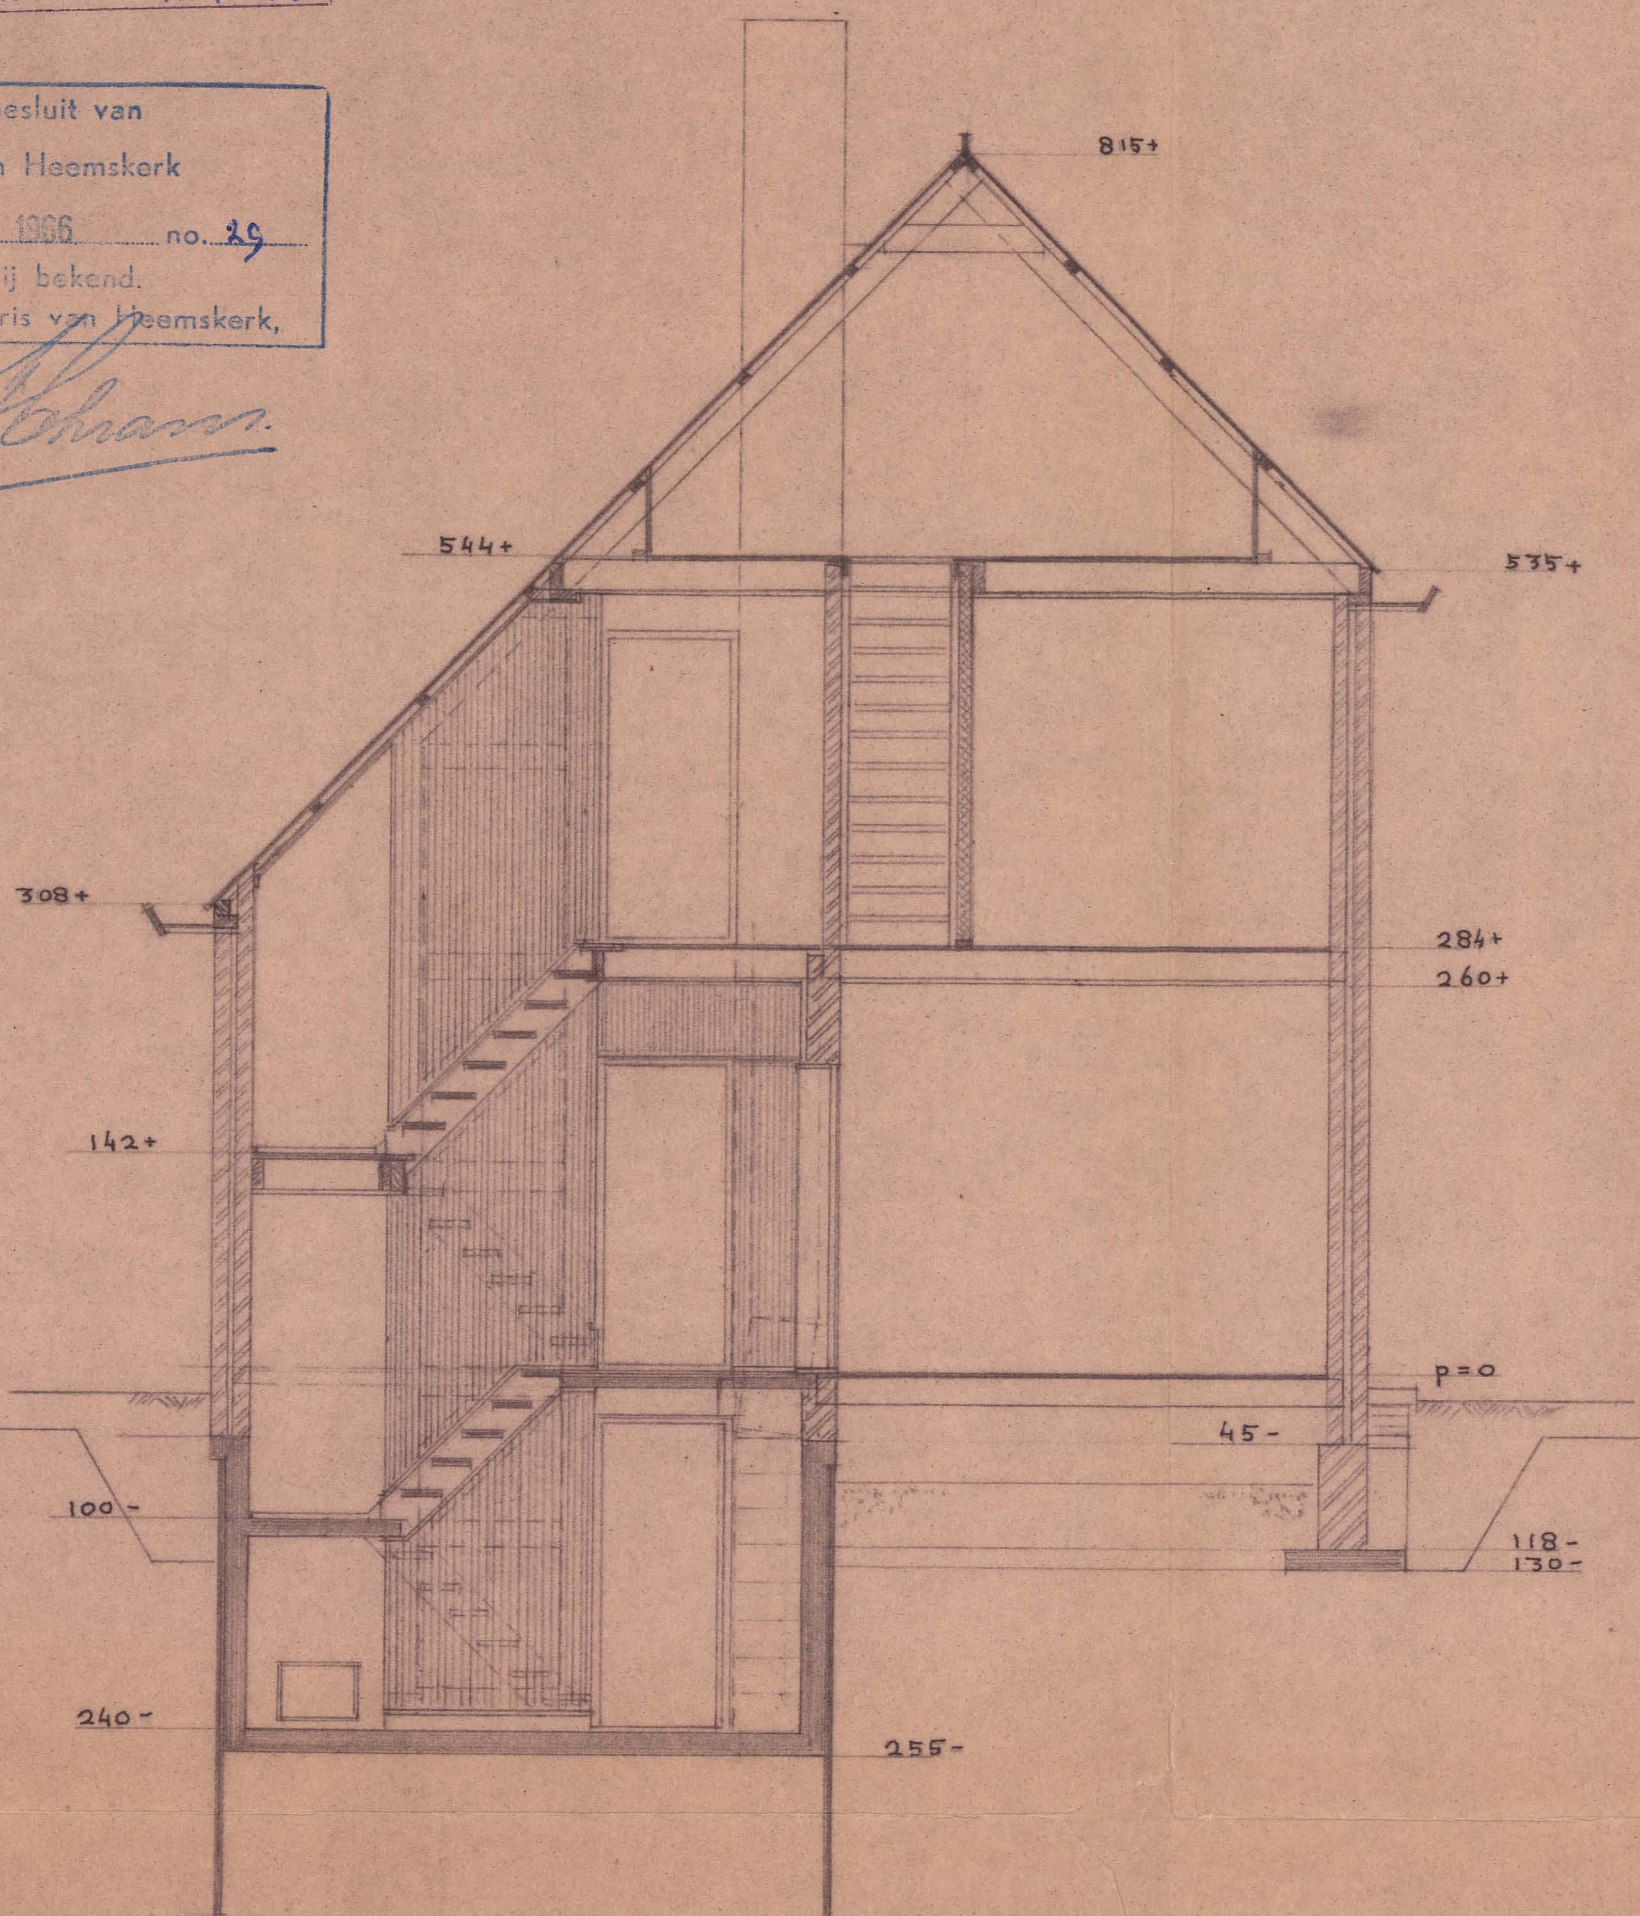

doorsnede

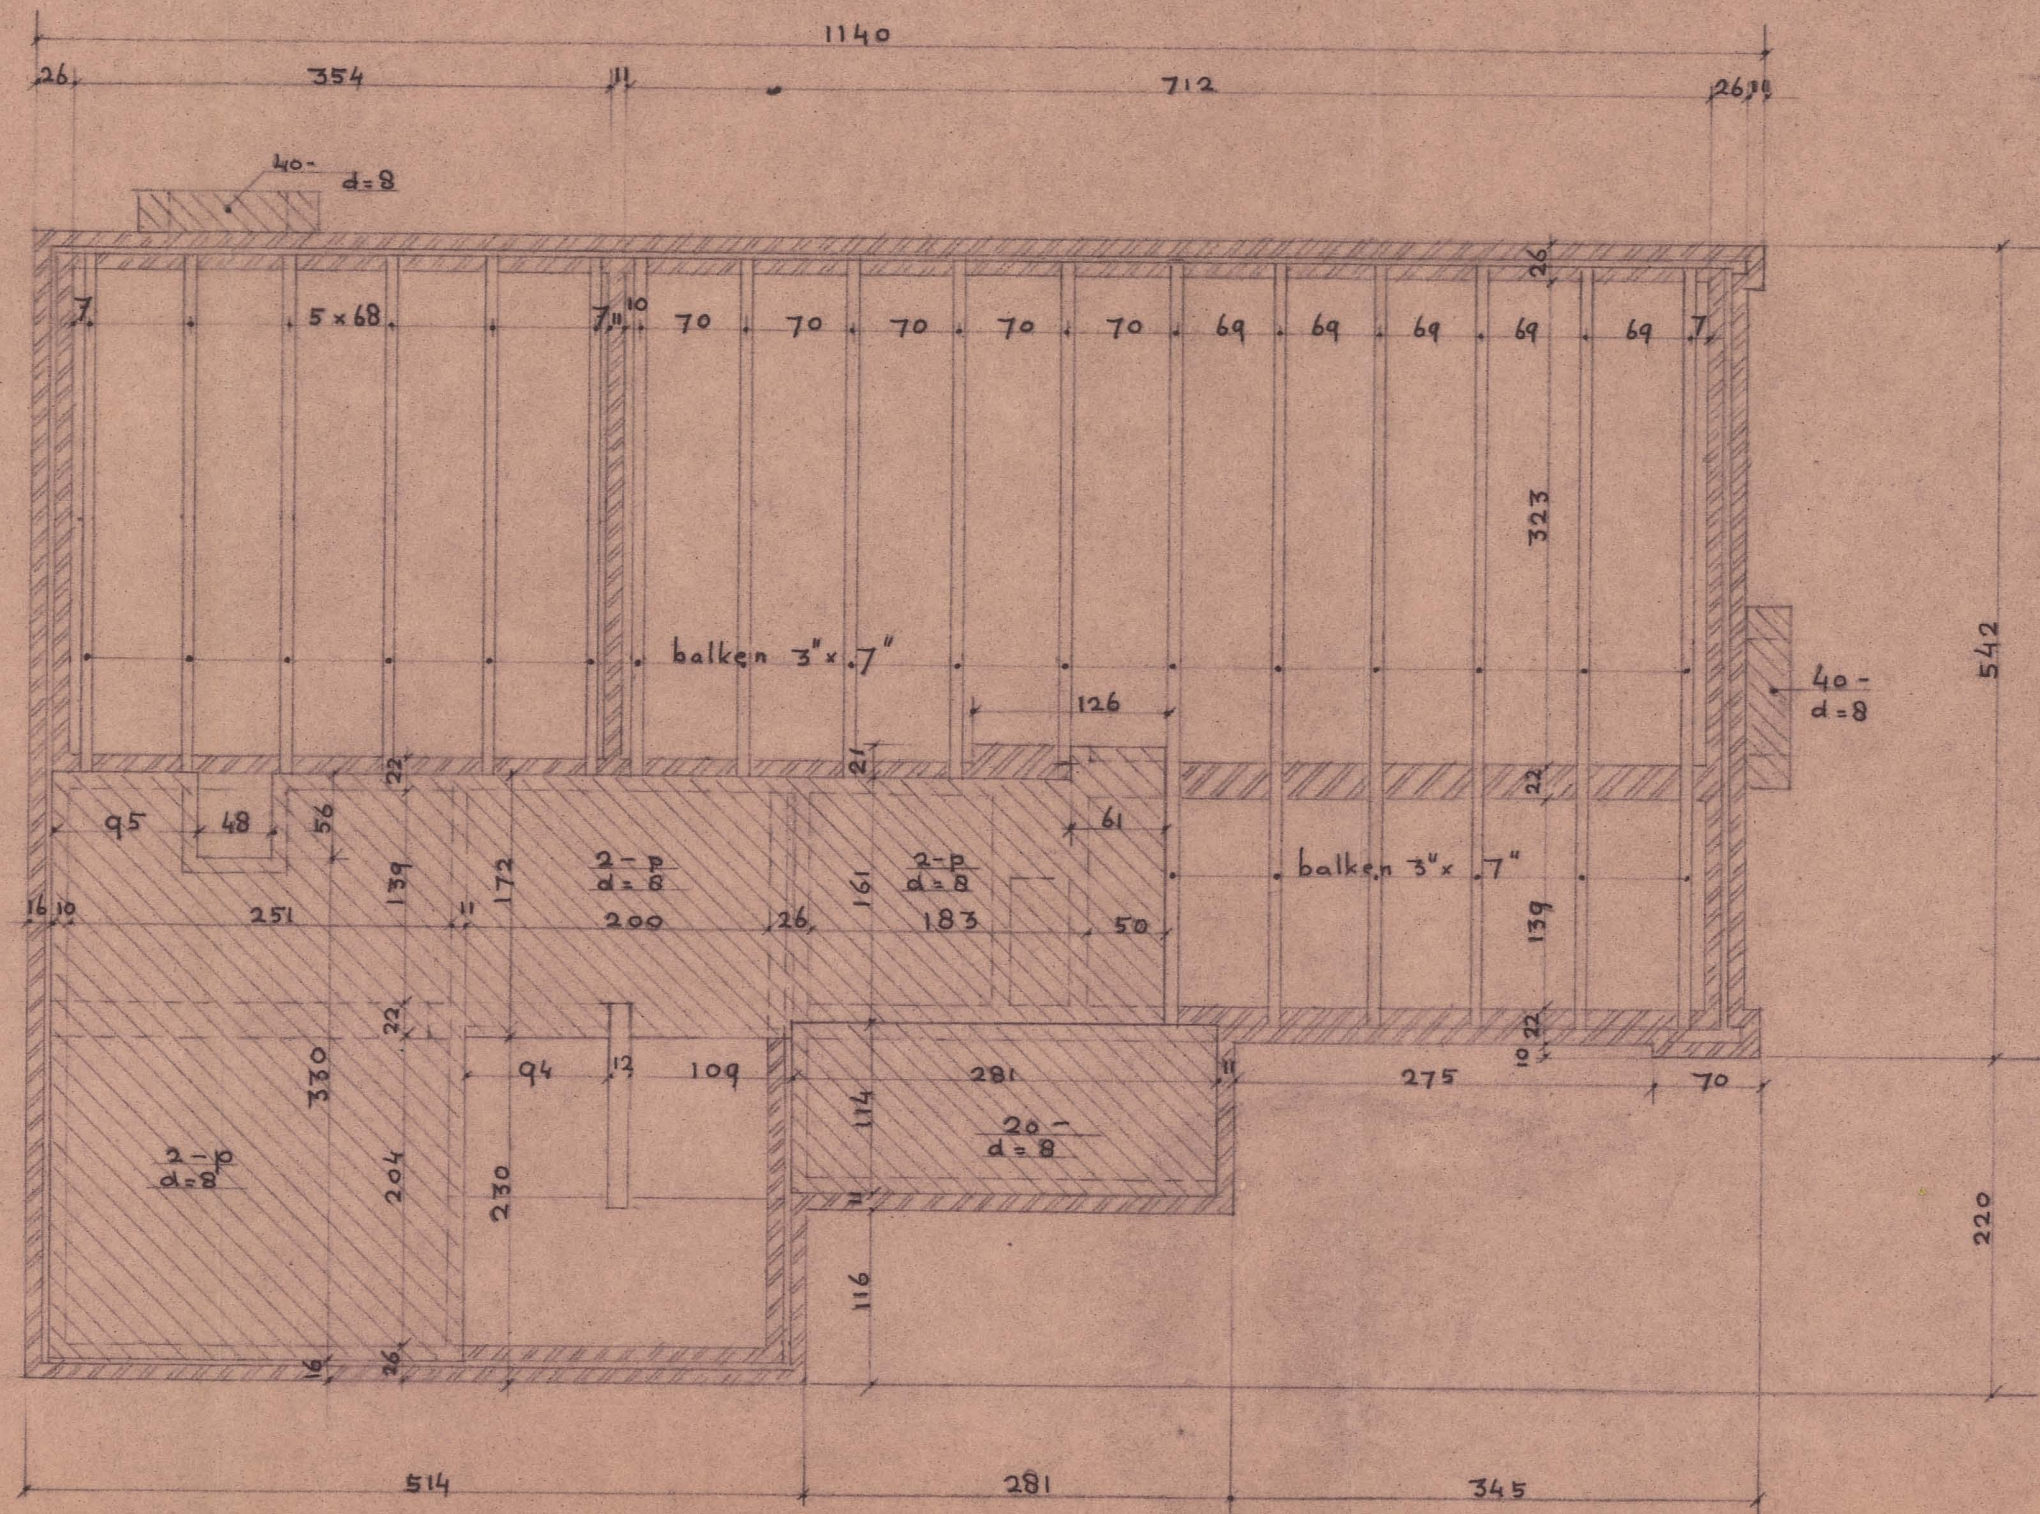

balklaag en gew. beton begane grond

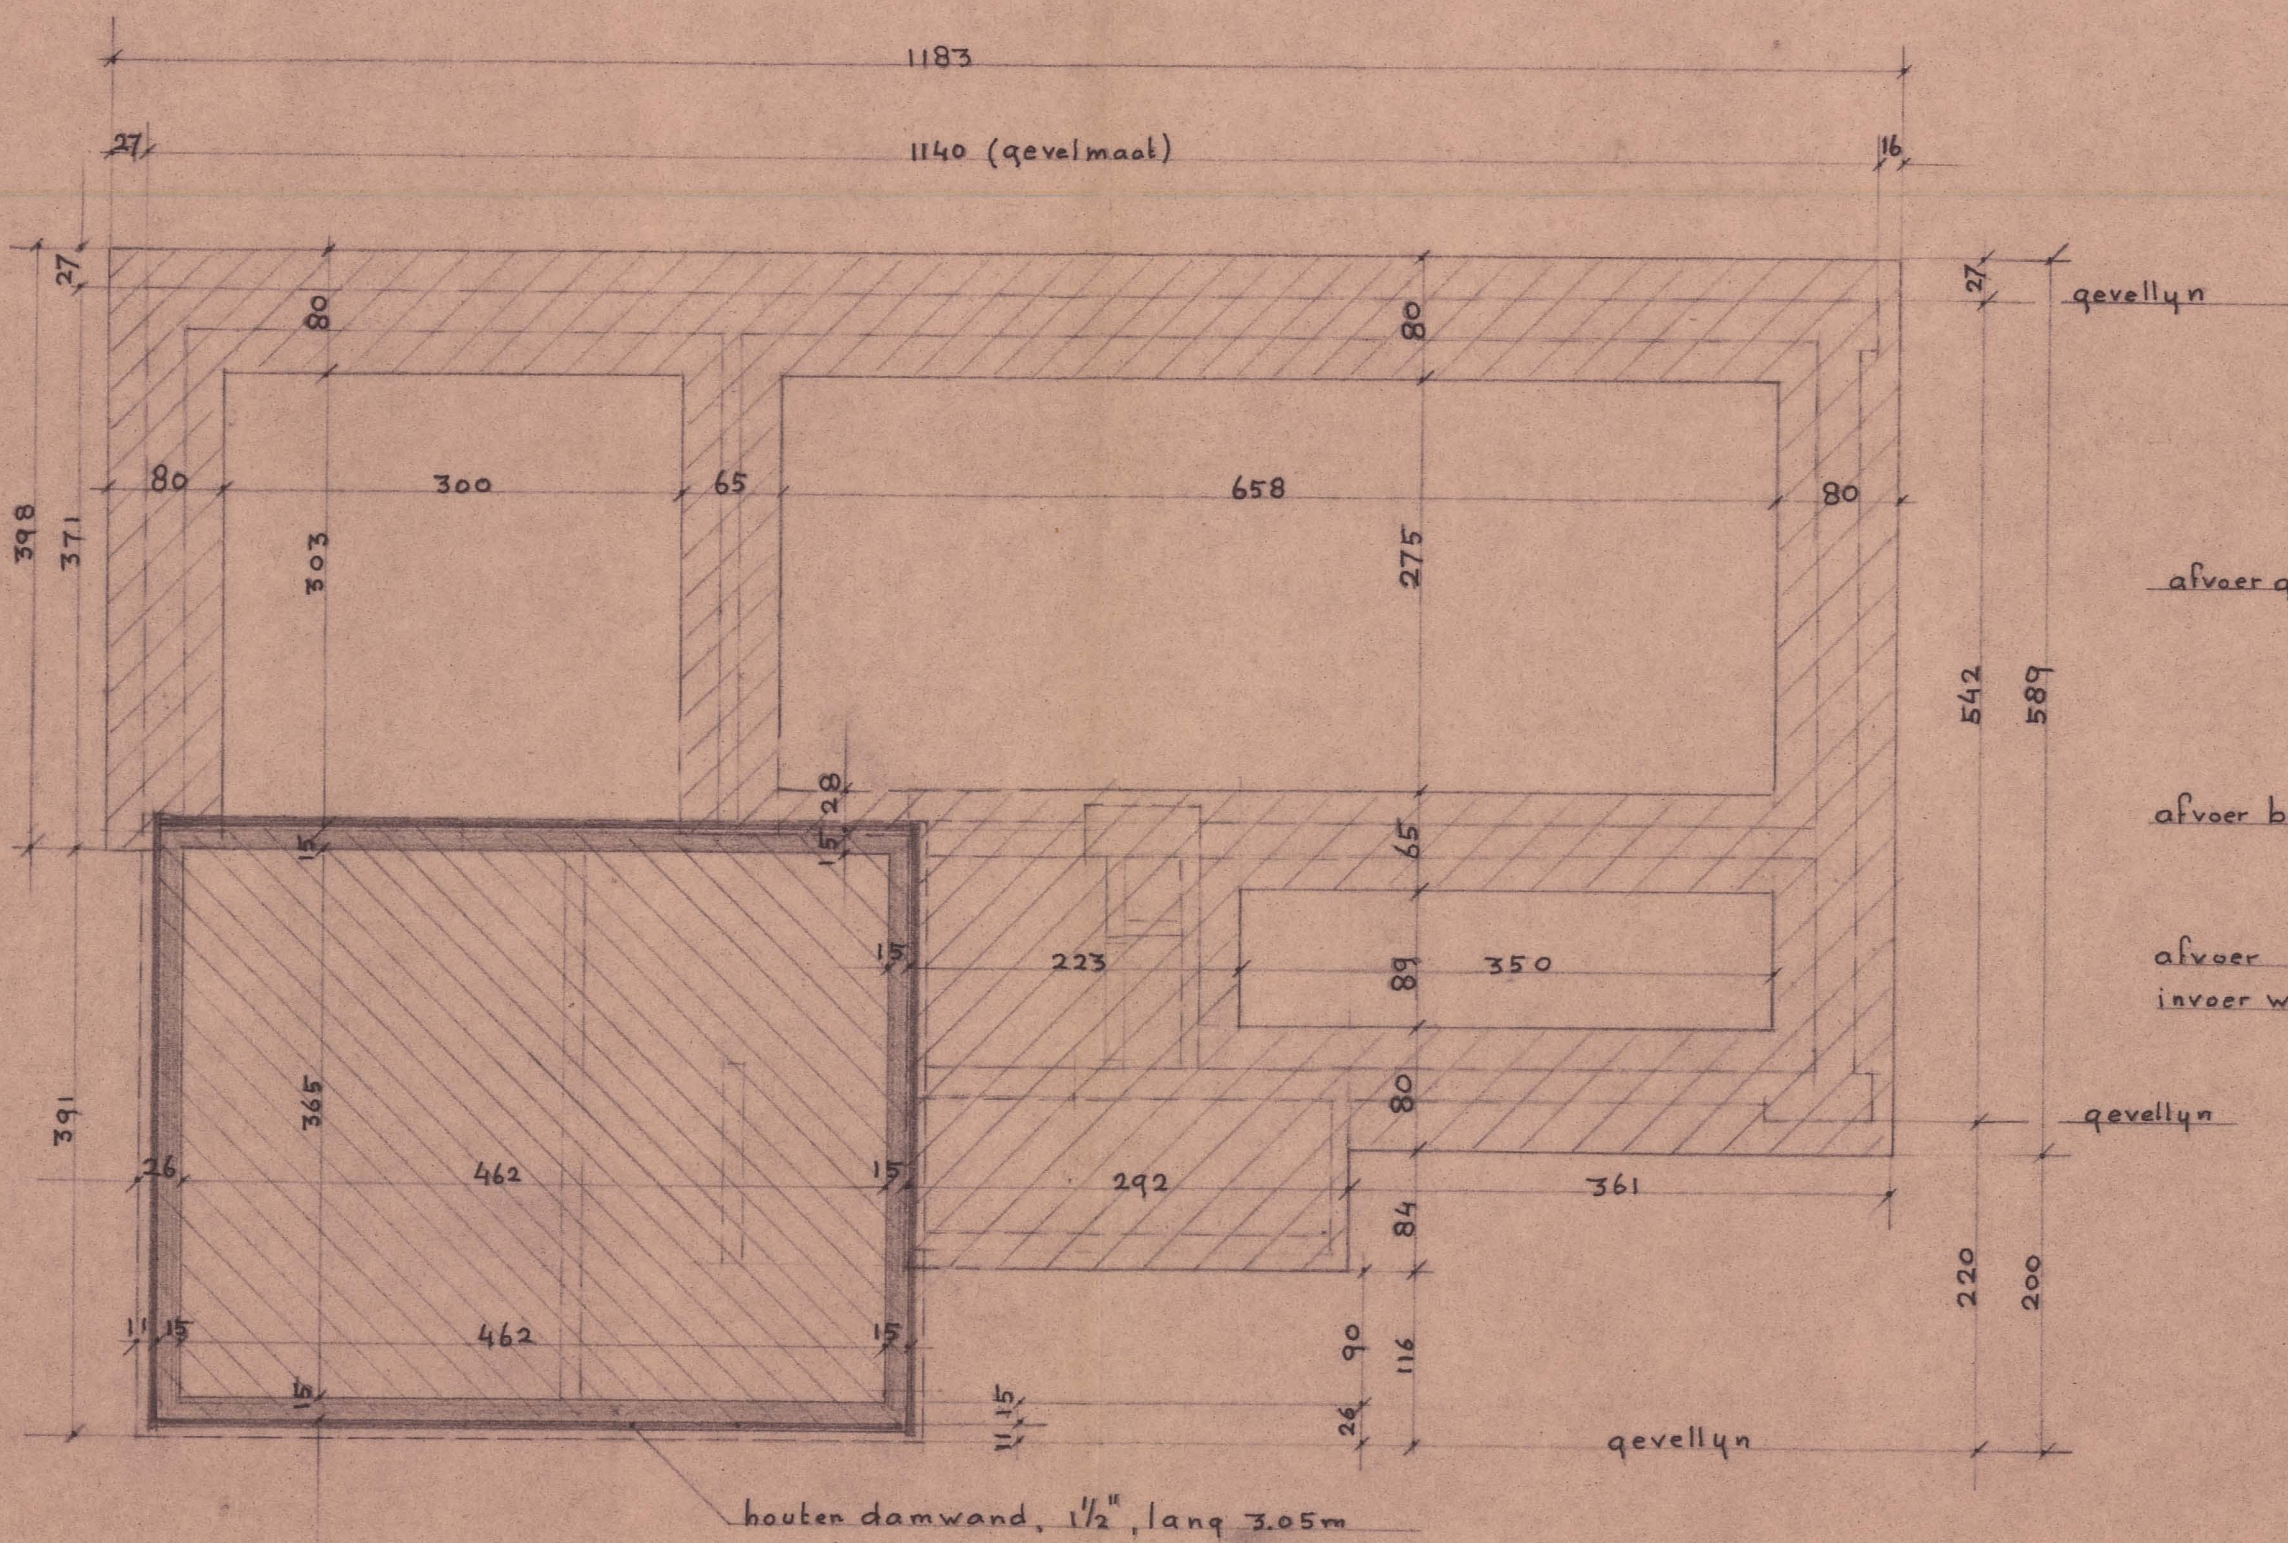


fundering

-  = gew. betonplaat 12 cm, onderkant 130-p

- = vloer gew. betonkelder, 15 cm, onderkant 255-p

ontgraven tot 130-p, grondslag aanstampen, dam wanden slaan, kelder ontgraven

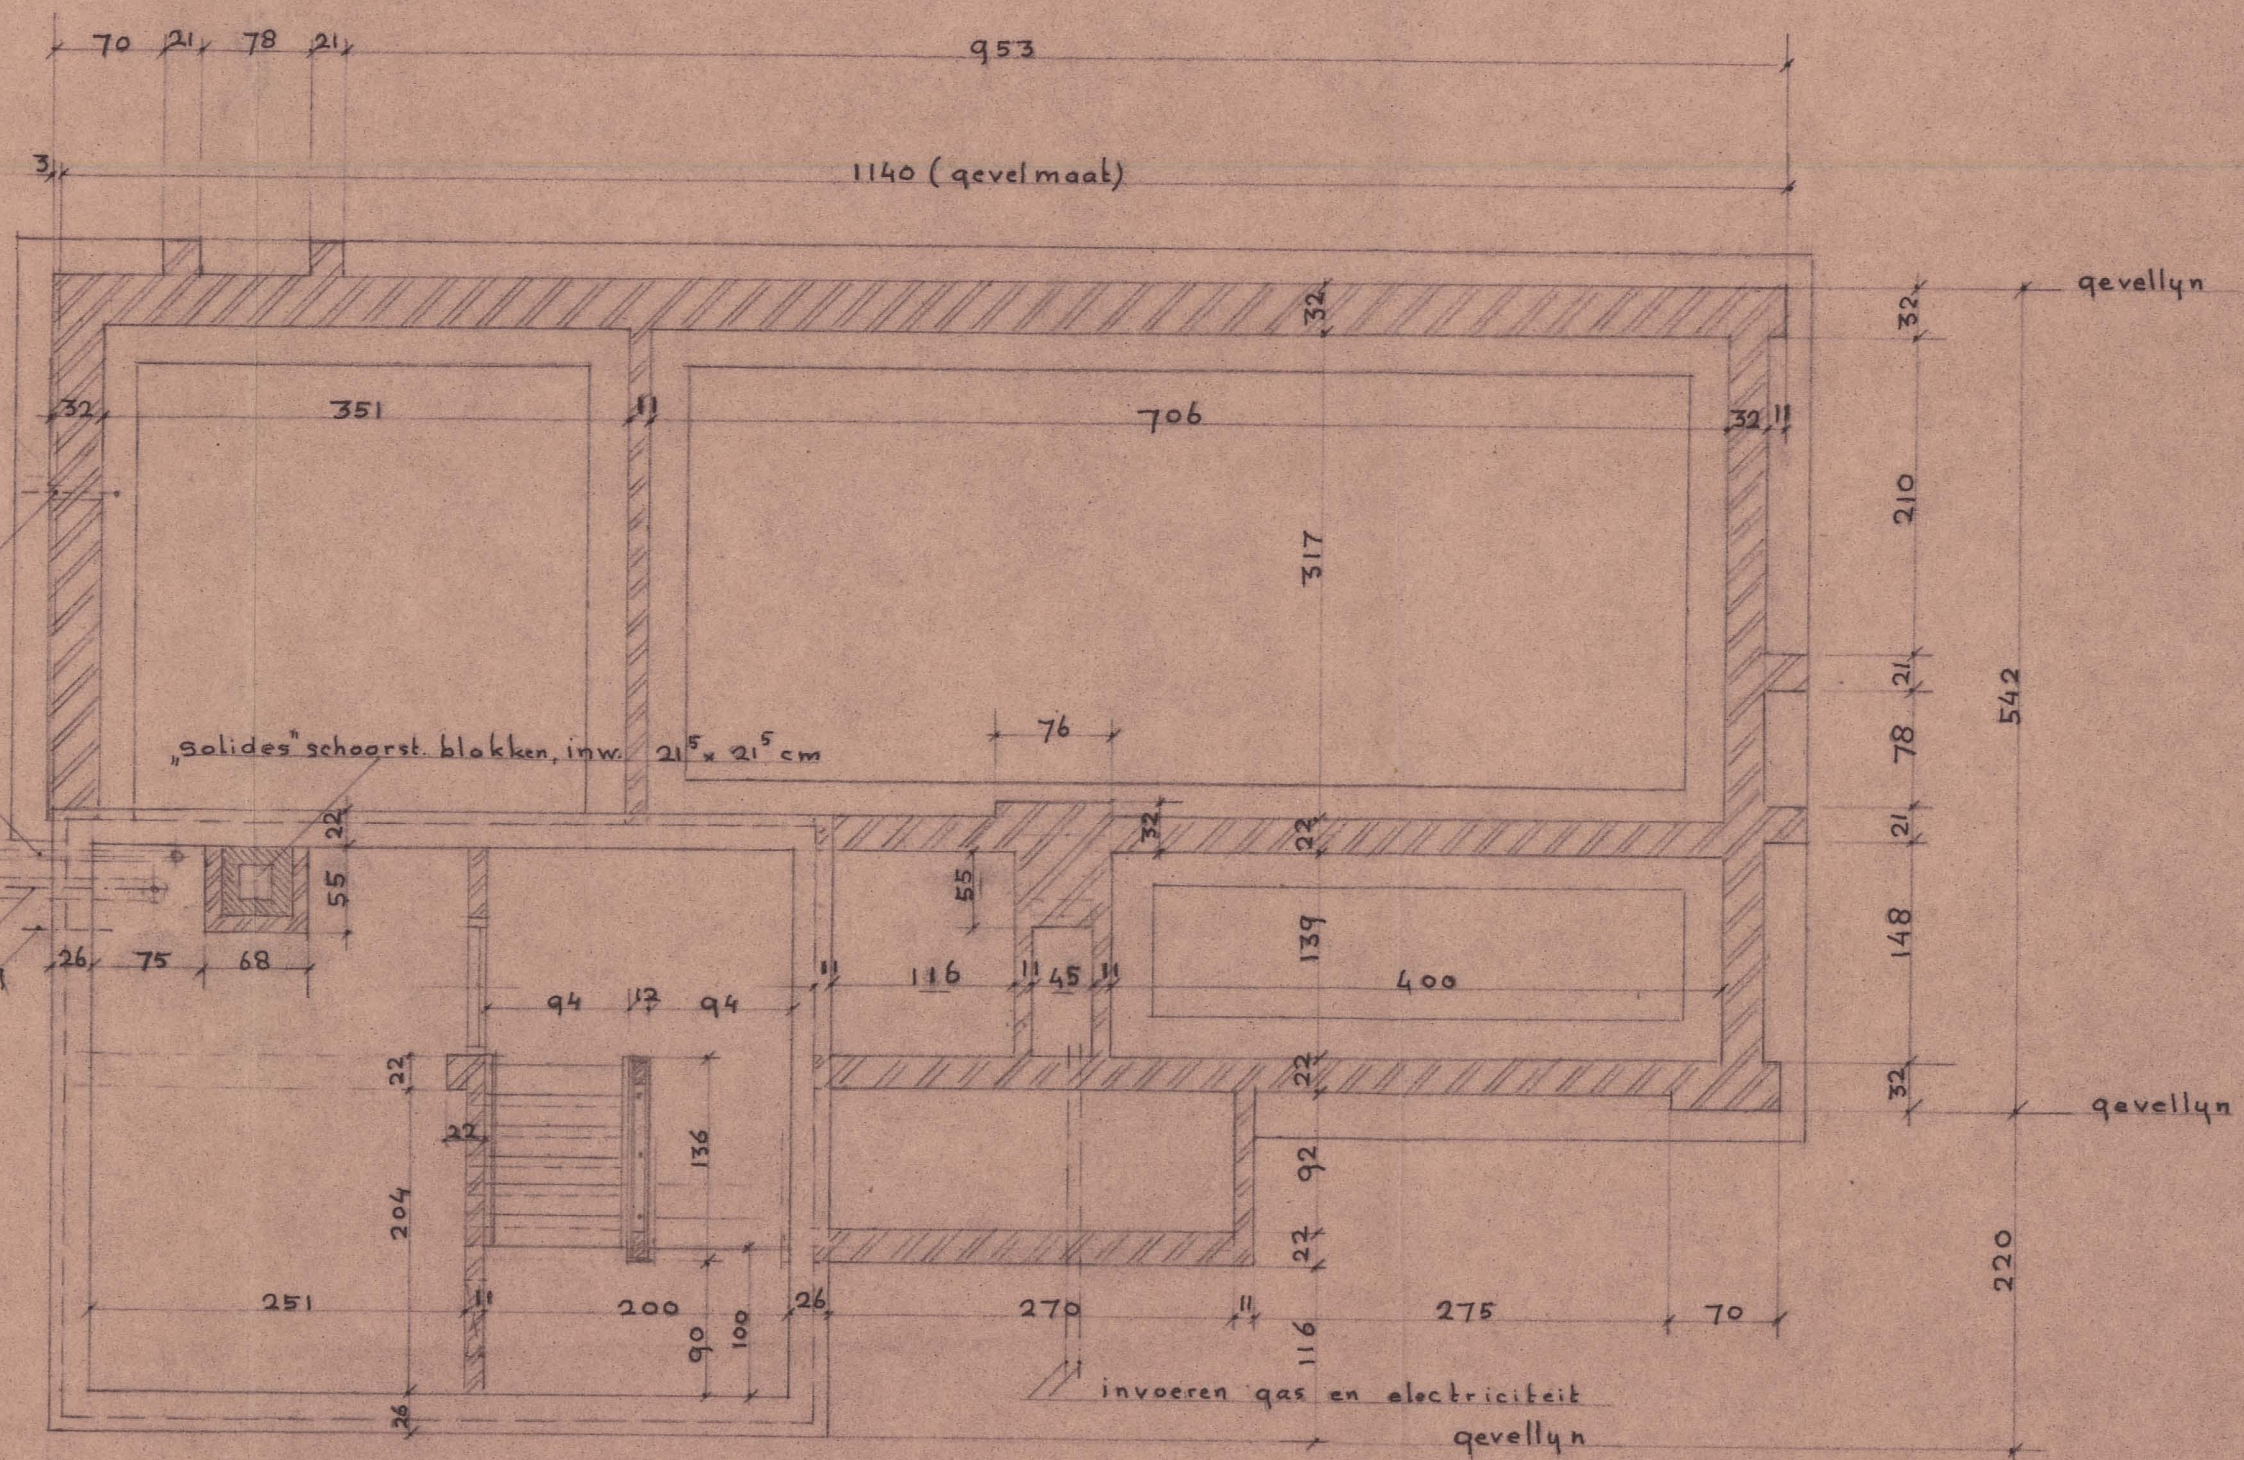


fundering-metselwerk

arch. J. A. Doorakkers
Krommenie.

Behoort bij besluit van
 de Raad van Hoemskerk
 B. en W. dd. 14 APR. 1968 no. 29
 Mij bekend.
 De Secretaris van Hoemskerk,


De Haan

BEHOORT BIJ RIJKSGOEDKEURING
 Gemeente No. 20034
 dd. 9 MAART 1966 verleend door
 de Directie v. d. Volkshuisvesting en de Bouw-
 wijziging in de provincie Noord-Holland.

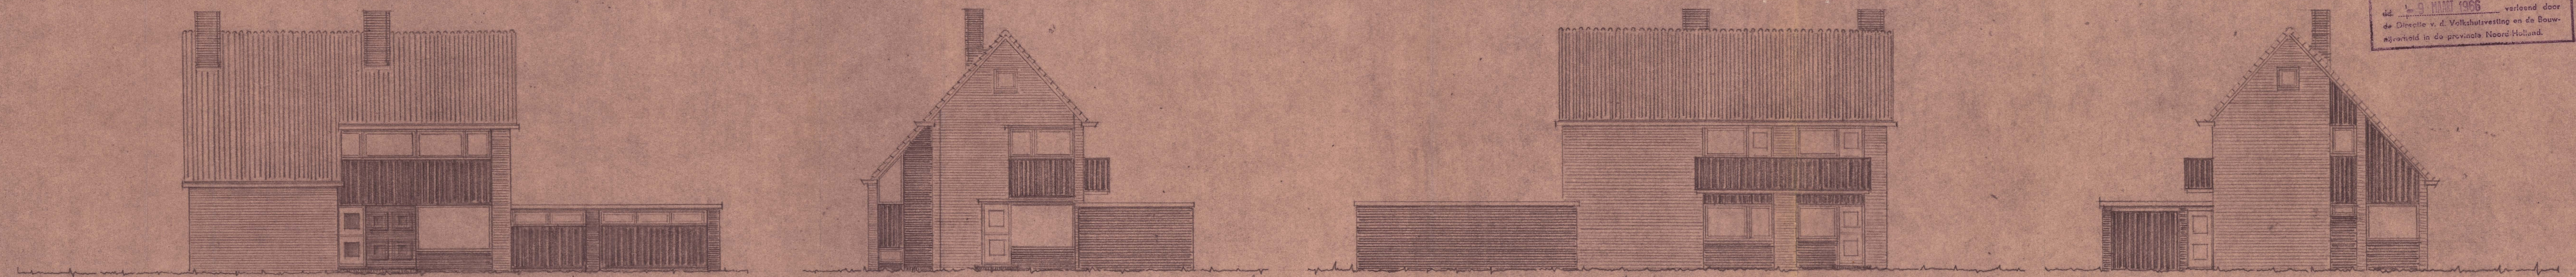

20 FEB. 1964

woonhuis in T. Schoen
 gewijzigde gevels
 Krammenie Oct. '63
 architect J.A. Doornikkers

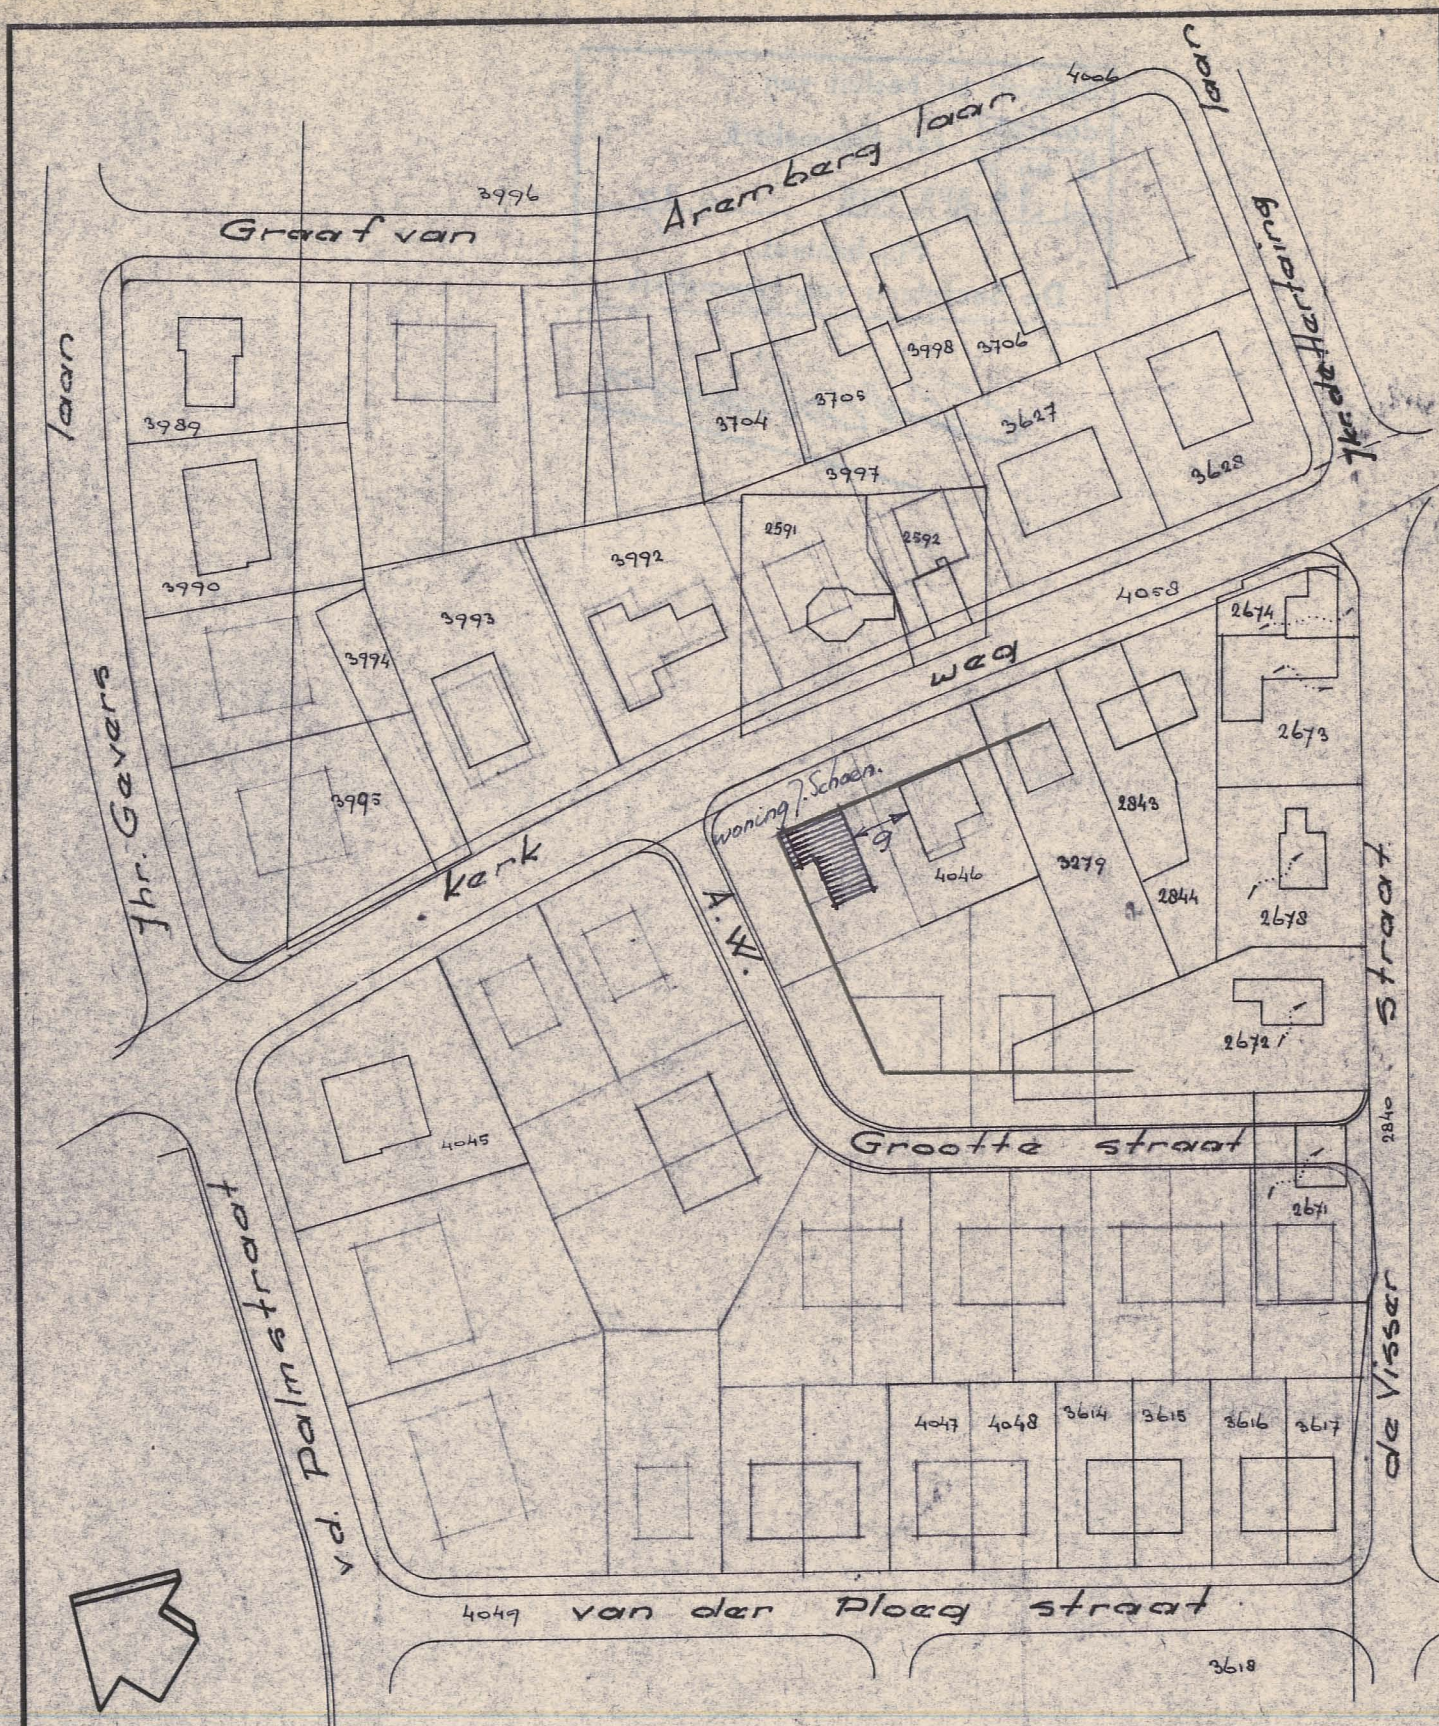

<i>kad. situatie ged. compl. kerkbeek</i>		SCHAAL 1:1000	
		GET. <i>[Signature]</i>	FORM. A4
KAD. BEKEND GEMEENTE HEEMSKERK SECTIE D		GEZ.	DATUM 3-1-62
GRONDBEDRIJF HEEMSKERK			NR. 12