

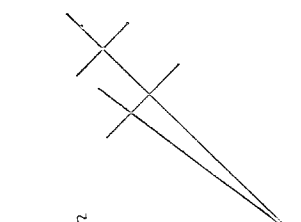
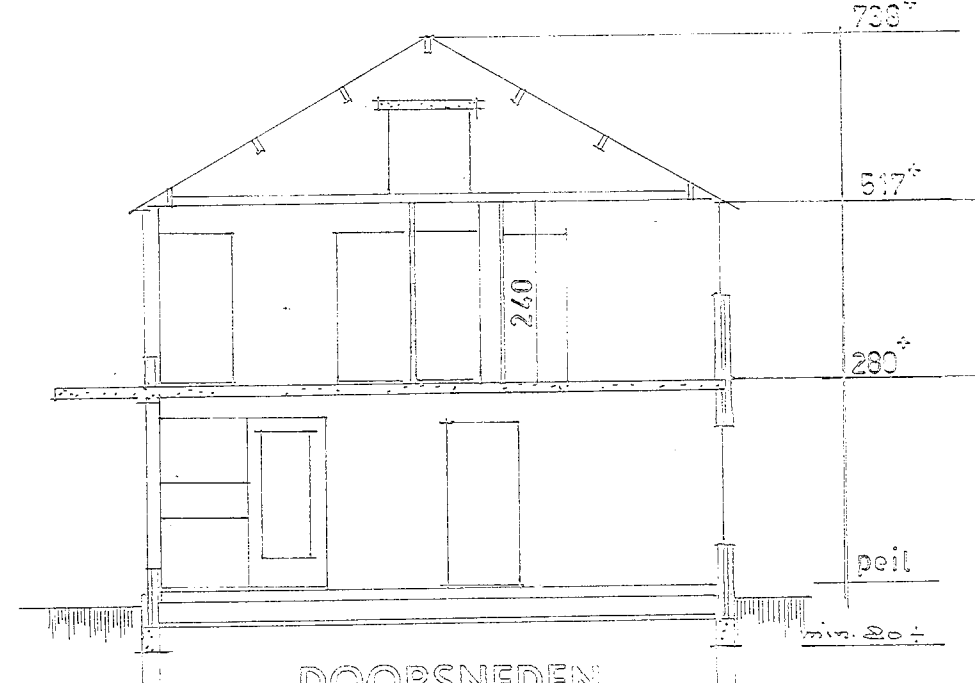
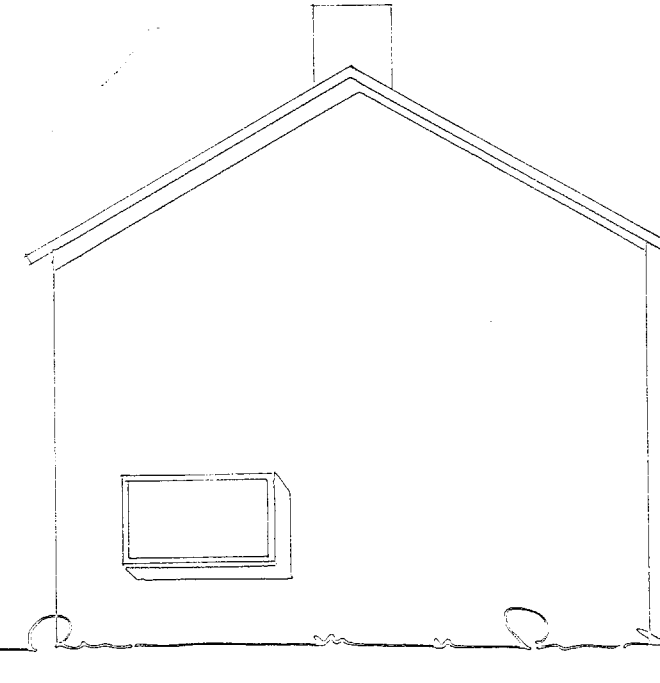


BWT Tekening 3

Gemeente Heemskerk

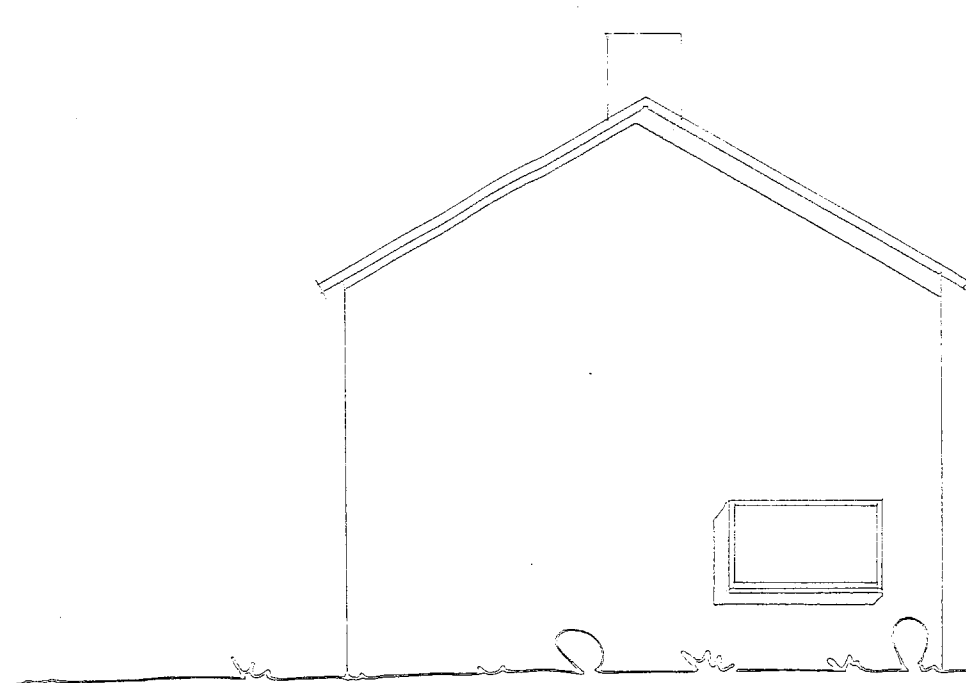


garages volgens blad: Q10-QR

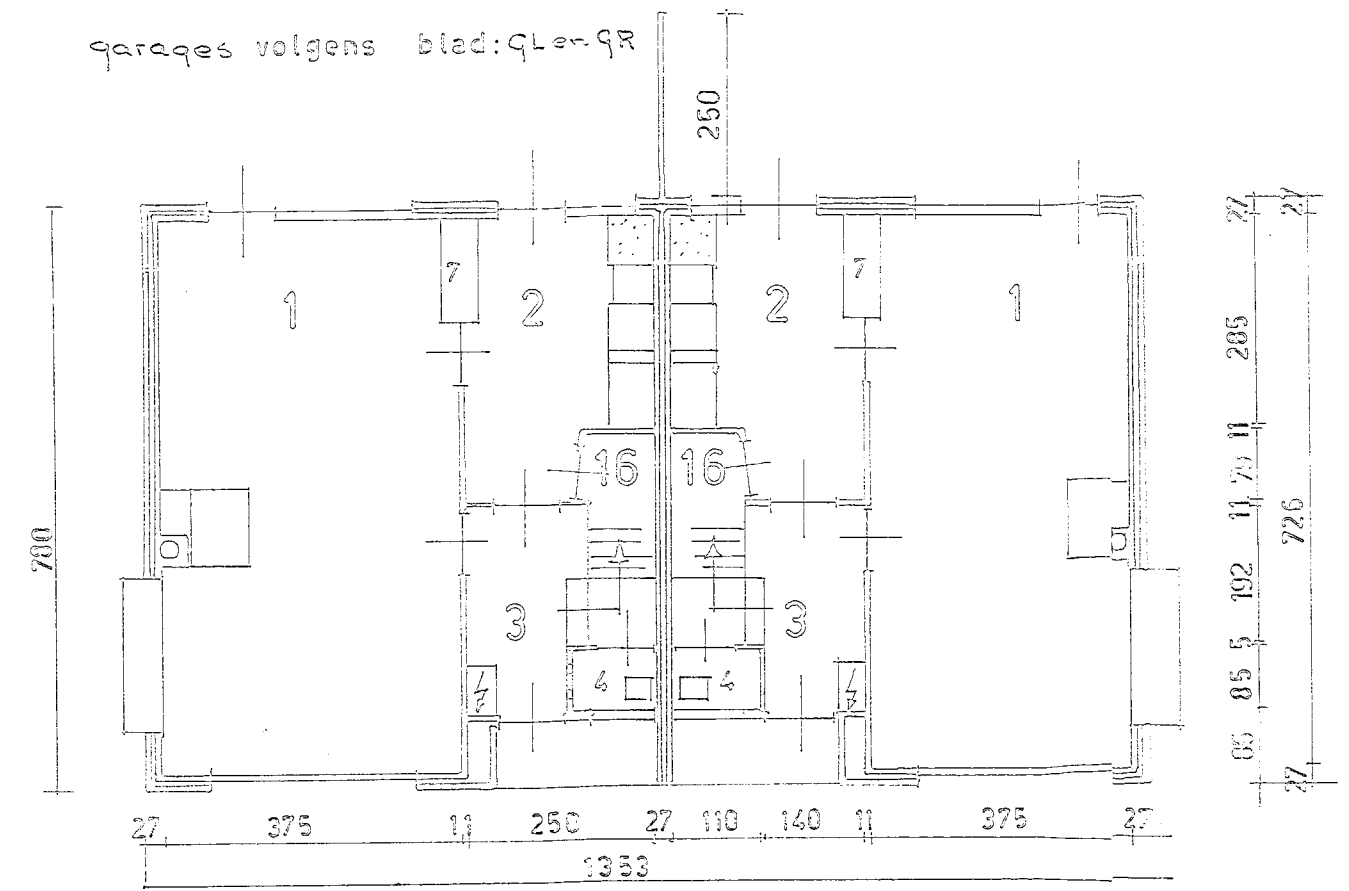


BEGANE GROND

27 315 71 230 27 250 71 315 27

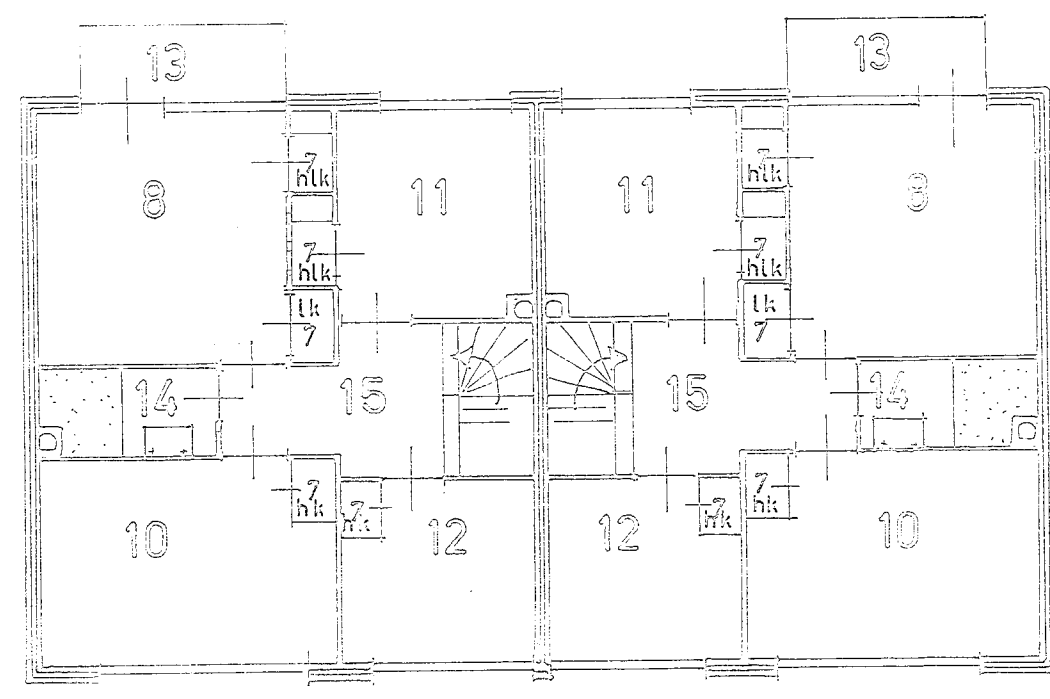


VERDIEPING


GEVELS

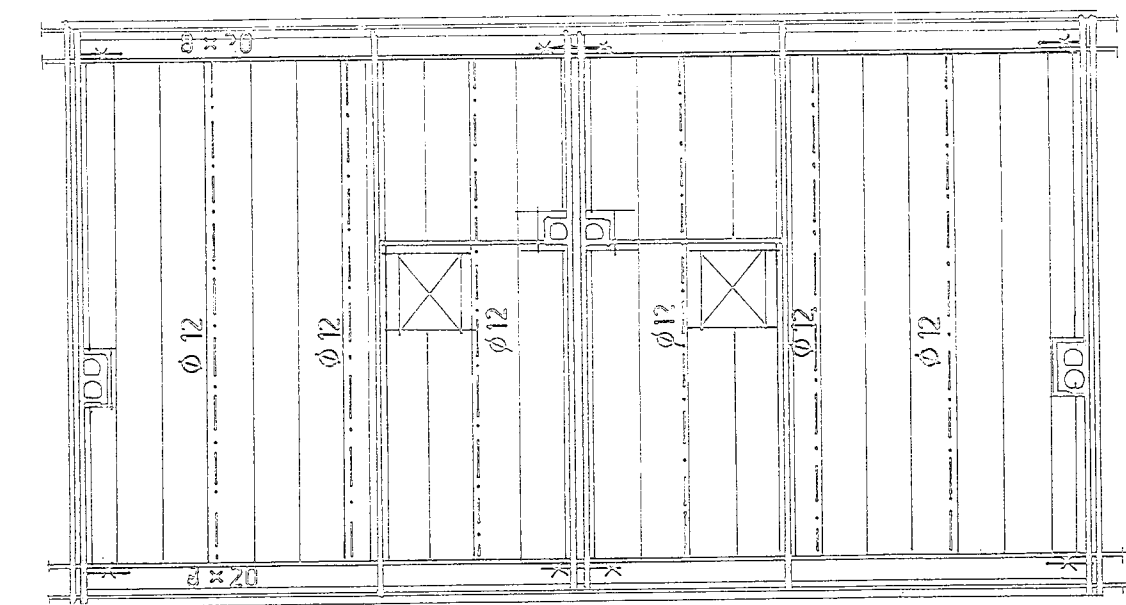


PLAFONDHANGERS 8x10 h.o.h. max. 30 cm.

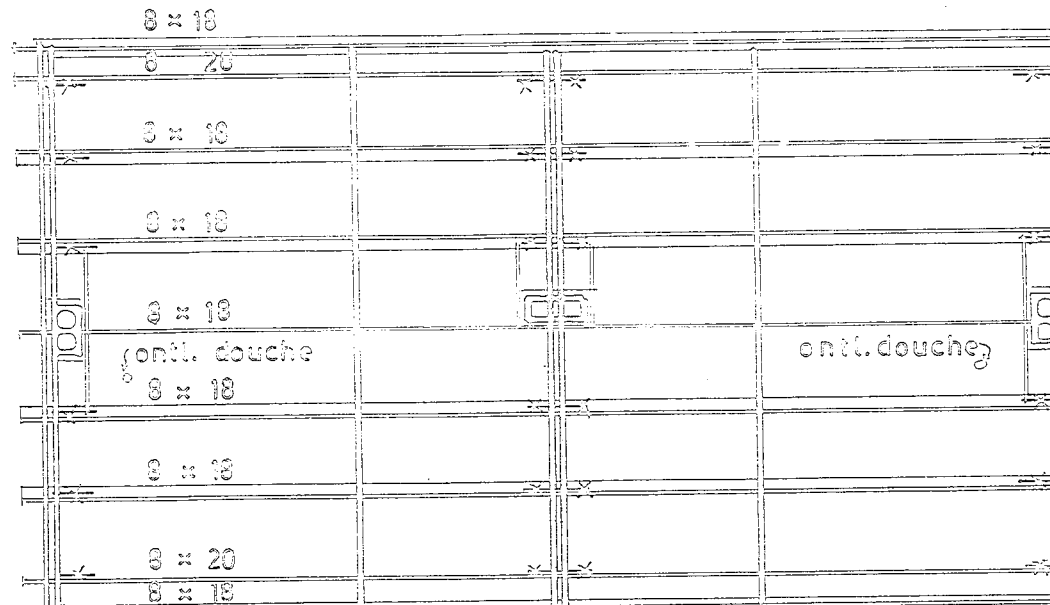


KAPPLAN

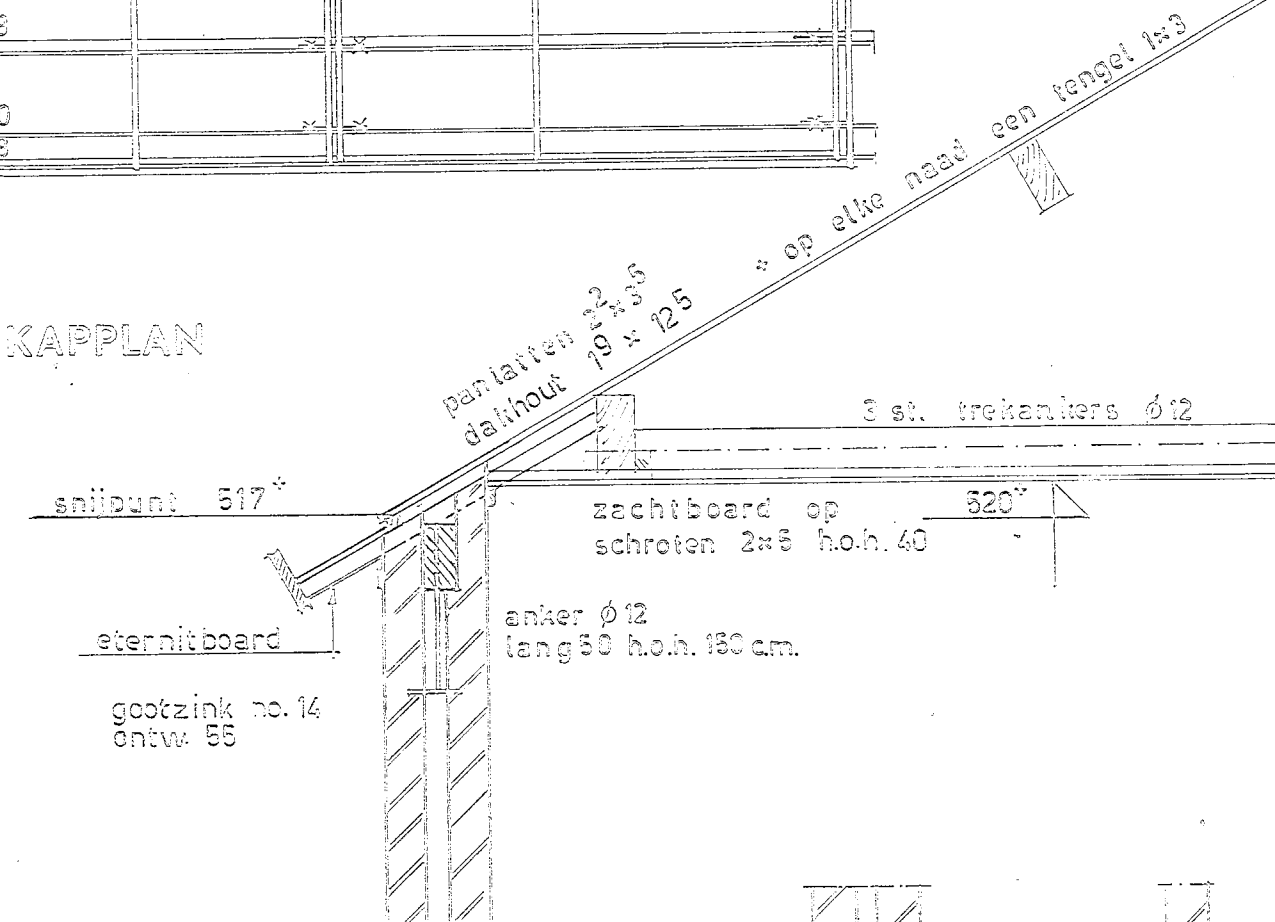


GOOTDETAIL 1:20

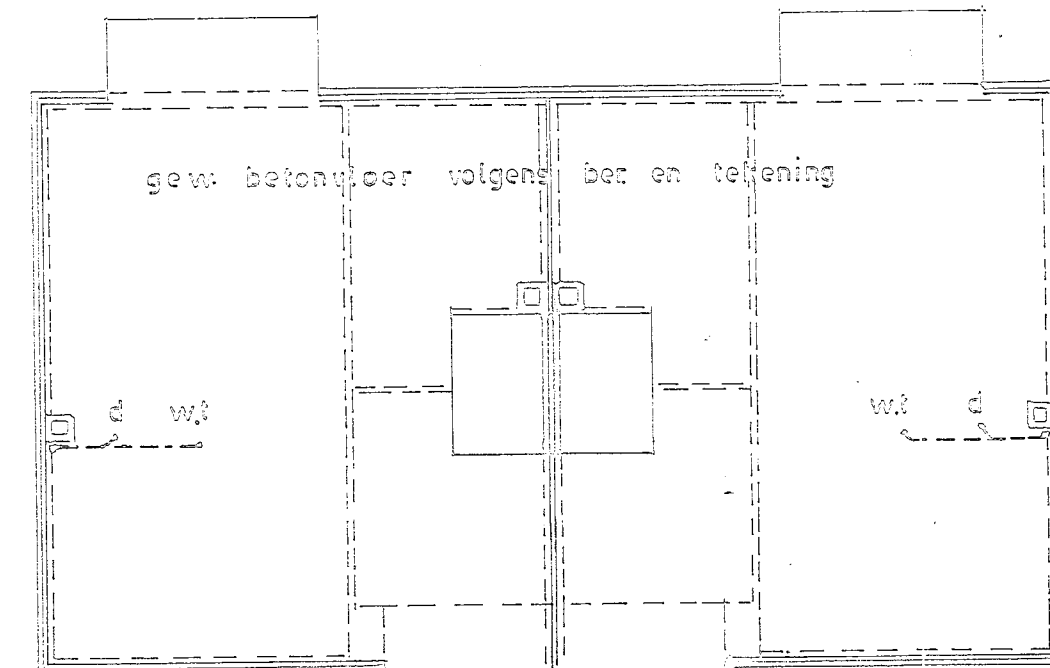

VERDIEPING VLOR

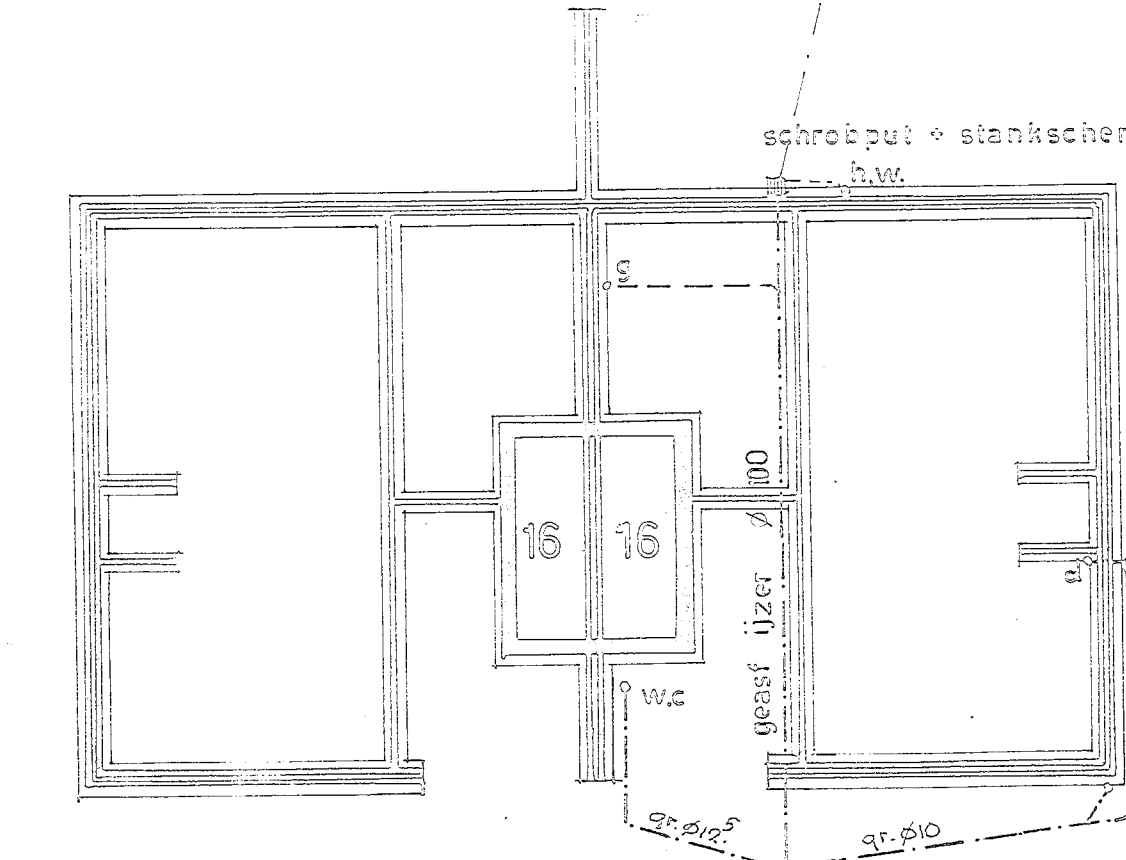



FUNDERING RIOLERING

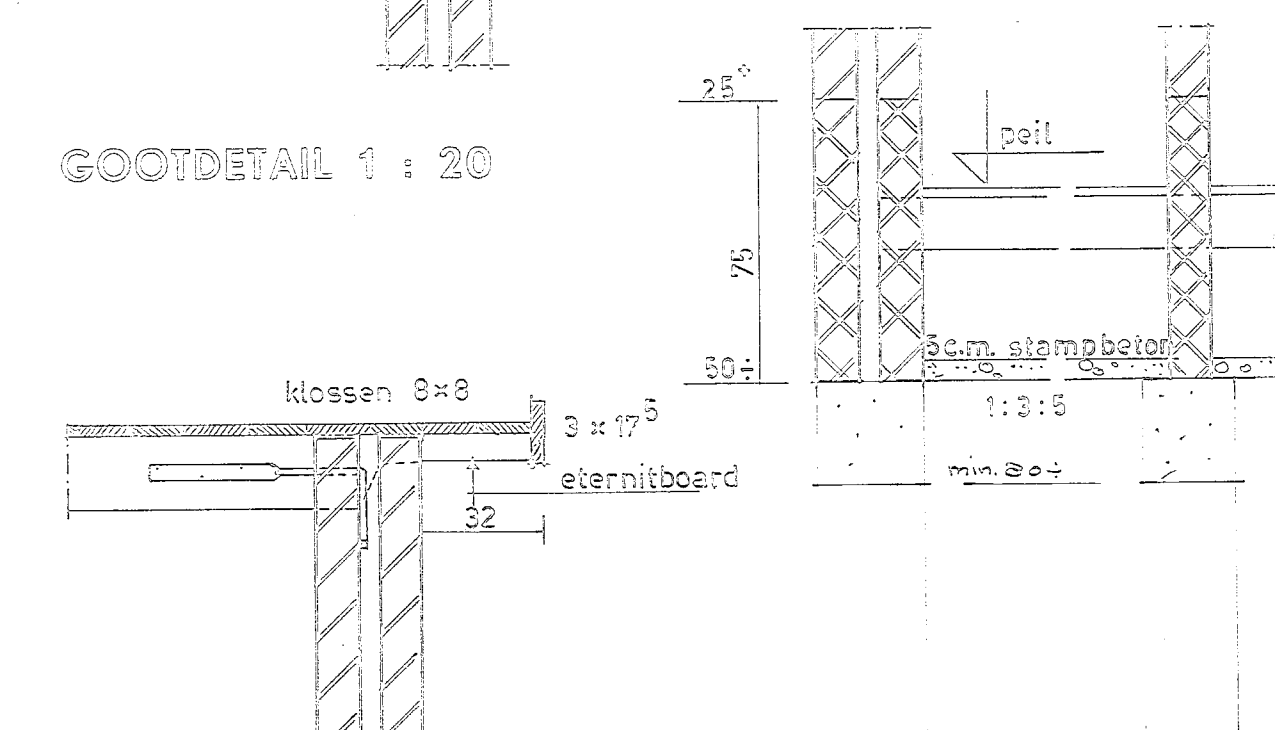

KOPGEVELDETAIL 1:20

FUNDERINGSDetails 1:20

DOORSNEDEN
fundering op betonplaten
lang 50 m. zonder spaakten
paalbalie ten
volgens tekening berek.

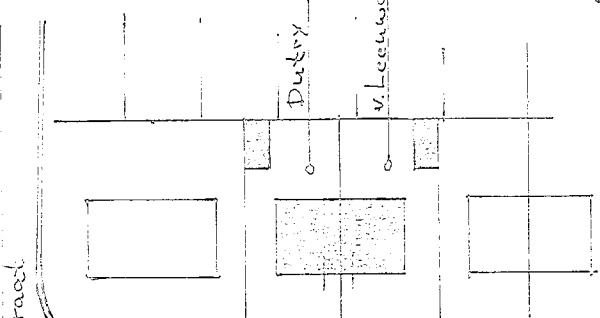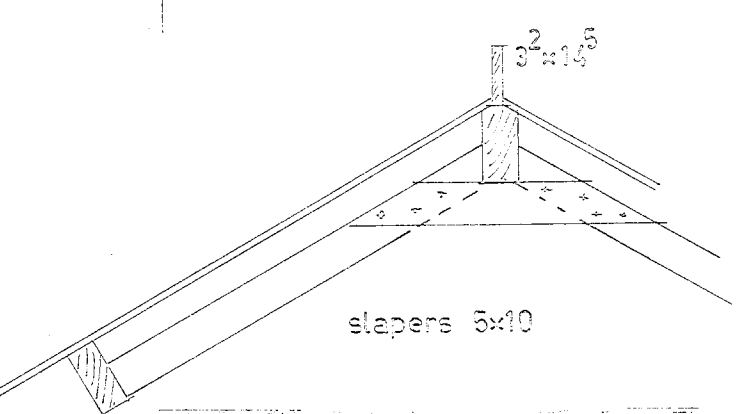

Situatie gem. Heemskerk
slorp. Kerkbeek
sectie D no. 2839 ged.
Schad. 1:1000

Renoveelkosten				Licht opp.		vent. opp.	
aanmerkingen:							
1	hamer	3,75	7,26	27	0,6	2,0	
2	heuklen	2,80	2,68	6,4		1,9	
3	hail	1,37	2,73	3,7			
4	W.C.	0,83	1,10	0,93	0,32	0,32	
5	schuur	2,60	3,40	9,32			
6	kolenberging						
7	kasten						
8	slaapkamer	3,18	3,24	10,3	2,0	1,0	
9	slaapkamer	2,67	4,75	9,3	2,0	0,75	
10	slaapkamer	2,50	2,55	7	2,0	0,75	
11	slaapkamer	2,50	2,48	6,6		0,75	
12	balcon						
13	deurke	1,18	2,10	3,3			
14	overloop						
15	helder						

Omranding:				Licht opp.		vent. opp.	
5 personen							
Inhoud:							
woning	6,75	7,80	3,27	382,1	m ²		
garage	6,85	3,12	2,32	47,5			
helder	1,40	3,00	0,75	3,1			
				387	m ²		

Benoedigde kosten:				Licht opp.		vent. opp.	
aanmerkingen:							
Mark:	A40a	A41a	C34m	C34m ⁵	N13e	N21p	N21p
Aantal:	2	2	1	1	1	1	2
Mark:	S131 ⁵	S19k	S19k	S23p	S23p ⁵	30	42
Aantal:	1	1	1	1	2	2	2

WERK: C.B. Dutry v. Haafden en W.J. v. Leeuwen				Licht opp.		vent. opp.	
te Heemskerk							
BATE: bestektekening							
ARCHITECTENBUREAU J. KLEIN, GRONINGEN				Gesekond. A.T.	Gesekond. 5.12.1933	Werk No. 7572	
H. J. MAASLAND, ROTTERDAM				Schaal: 1:100	Alm. 1/1000	Tek. No. 10 (100)	Conten

BEGANE GRONDVLORREN




vloerl. gers 8x10 h.o.h. 30 max

- 1 dakoverstek 44 cm.
- 2 dakoverstek 33 cm.

Behoort bij besluit van
 de Wethouder van Heemskerk
 B. en W.
 dd. 28 APR. 1988 no. 49
 Mij bekend.
 De Secretaris van Heemskerk,





[Handwritten signature]

balklaag 5/15 h.o.h. max. 60
 22 mm dakbeschot
 1 laag hennep papier
 2 laag asfalt papier 40/45
 3cm grind

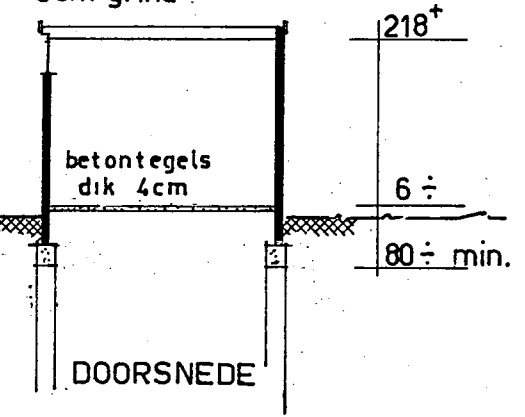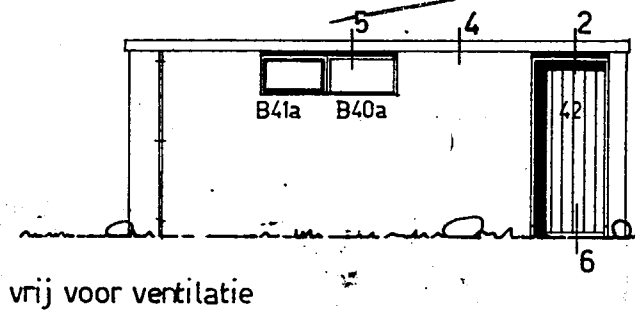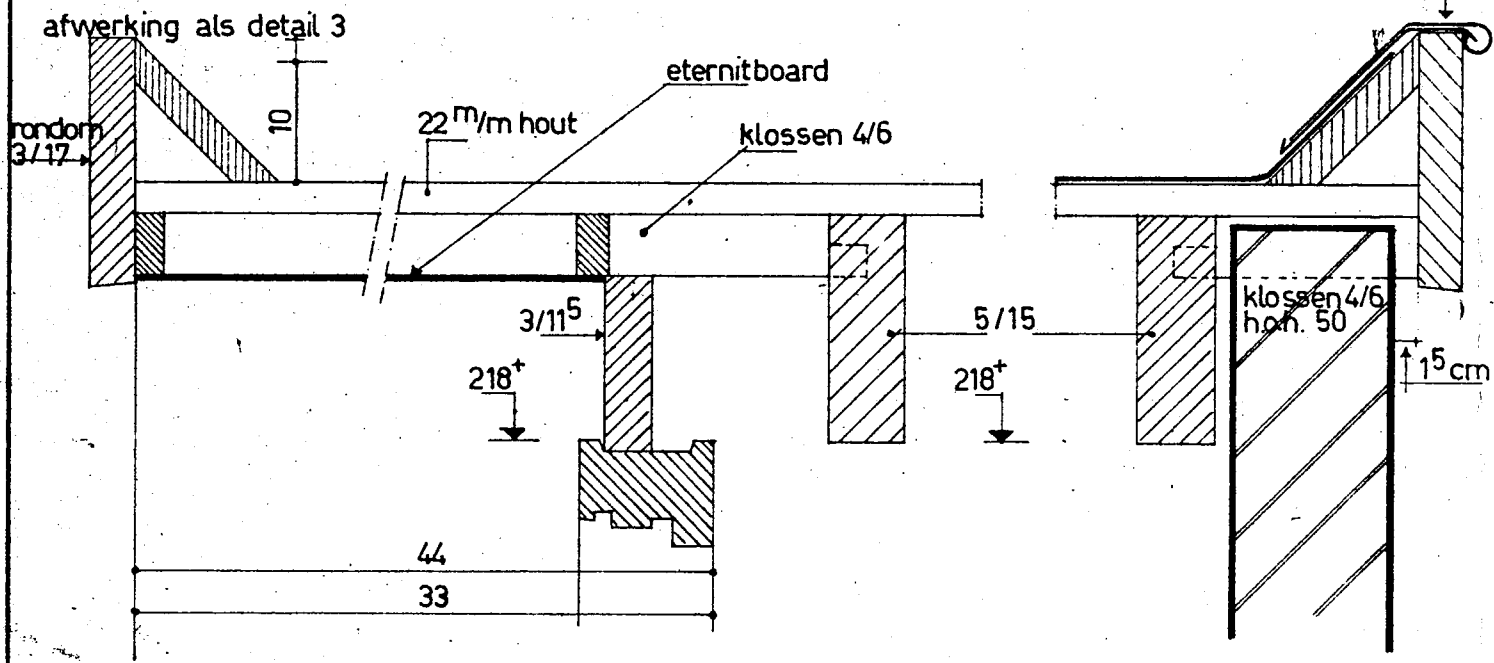

ZIJGEVEL



DOORSNEDE

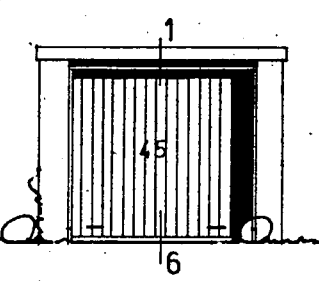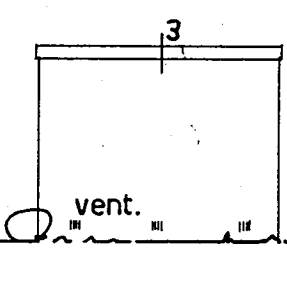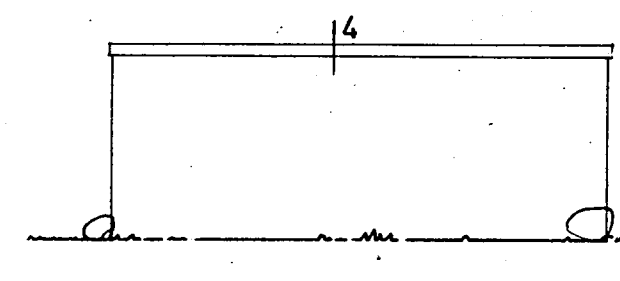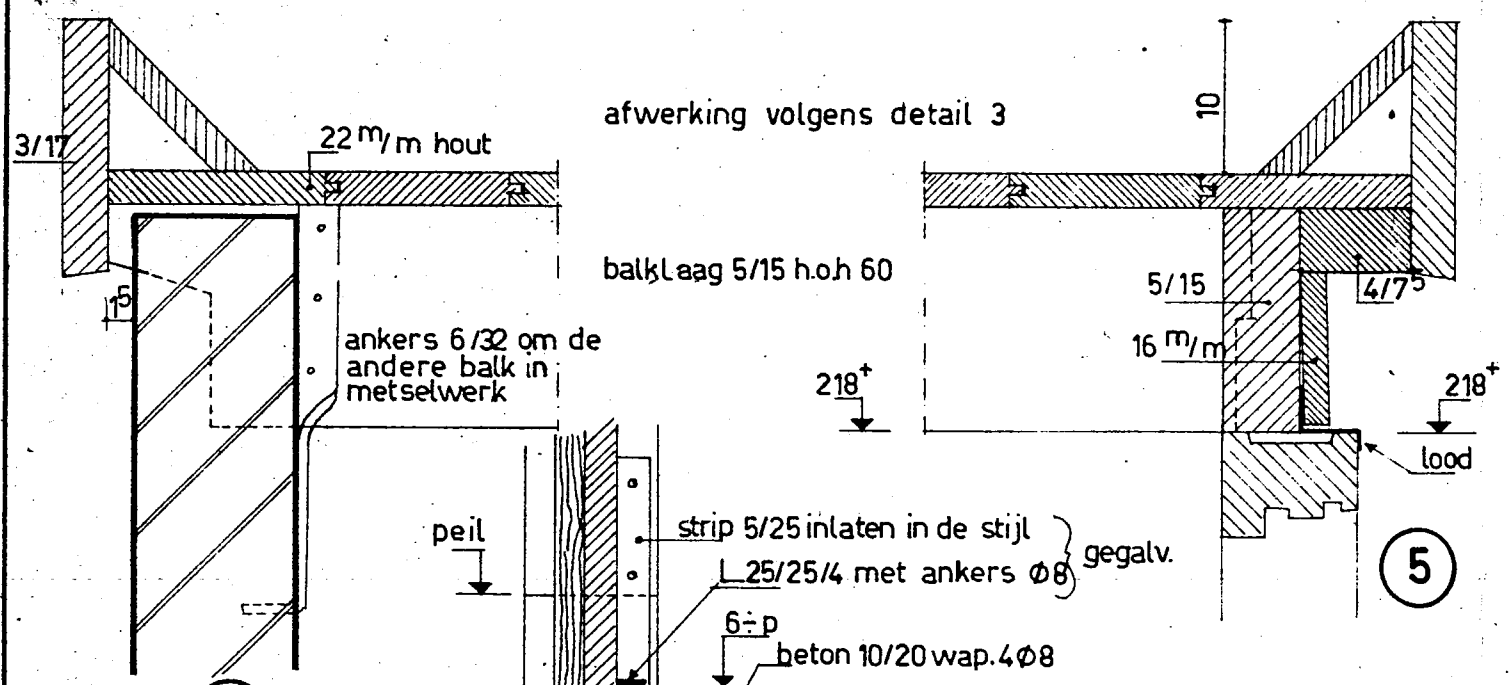

ZIJGEVEL

ACHTERGEVEL

VOORGEVEL

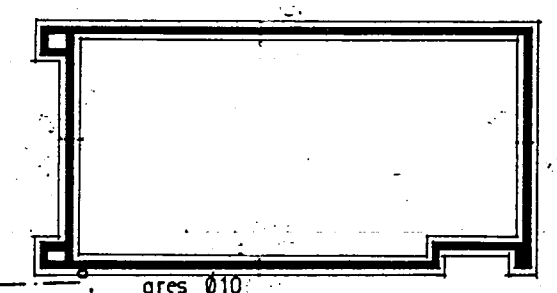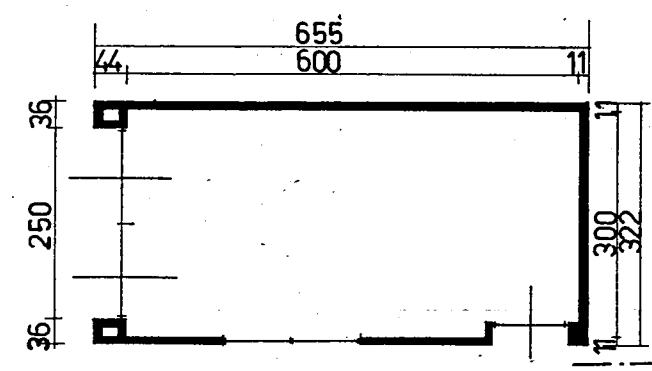

PLATTEGROND

FUND. - RIOLERING

gemeente architect

Benodigde kozijnen			
merk	B40a	1	st
..	B41a	1	..
..	42	1	..
..	45	1	..

get. J.C. 5-12-83	dd. 5-12-83	Werk: C.B. Dutry v. Haafden en W.J. van Leeuwen te Heemskerk	No. 7572
gew. dd.			Blad. GL
		Betr: bestektekening garage + details	Sch. 1:100 - 5
ARCHITECTENBUREAU KLEIN NV, Ubbo Emmiussingel 108, Groningen, Tel 22447			