





BWT Tekening

3


Gemeente Heemskerk

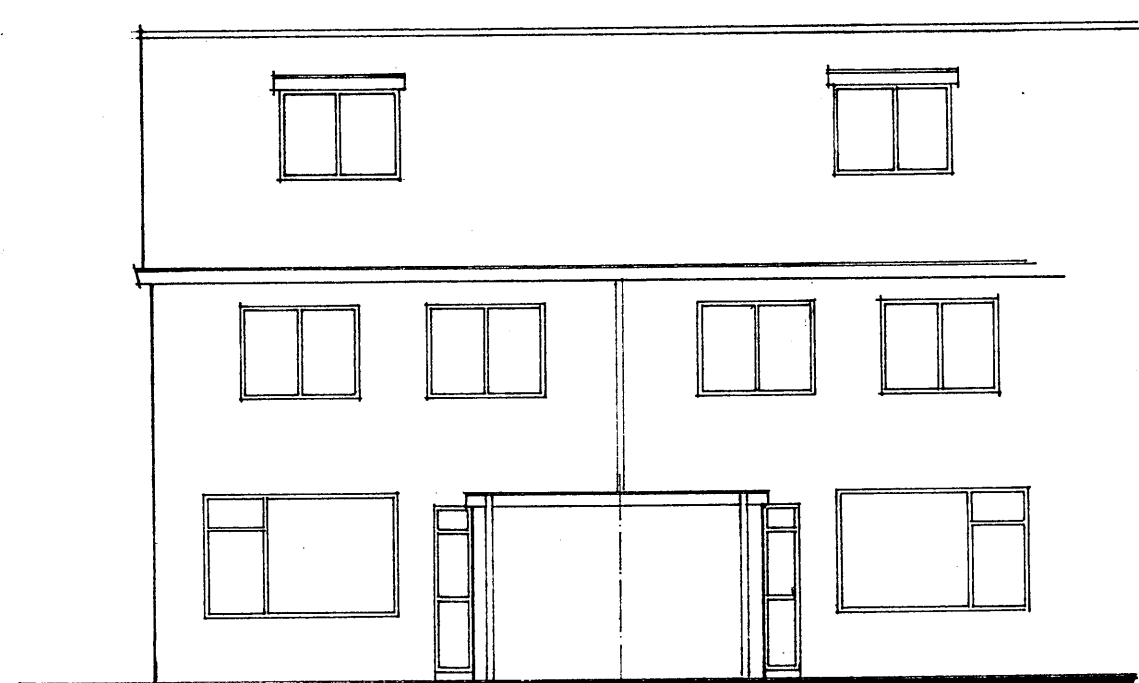


bestaande achtergevel

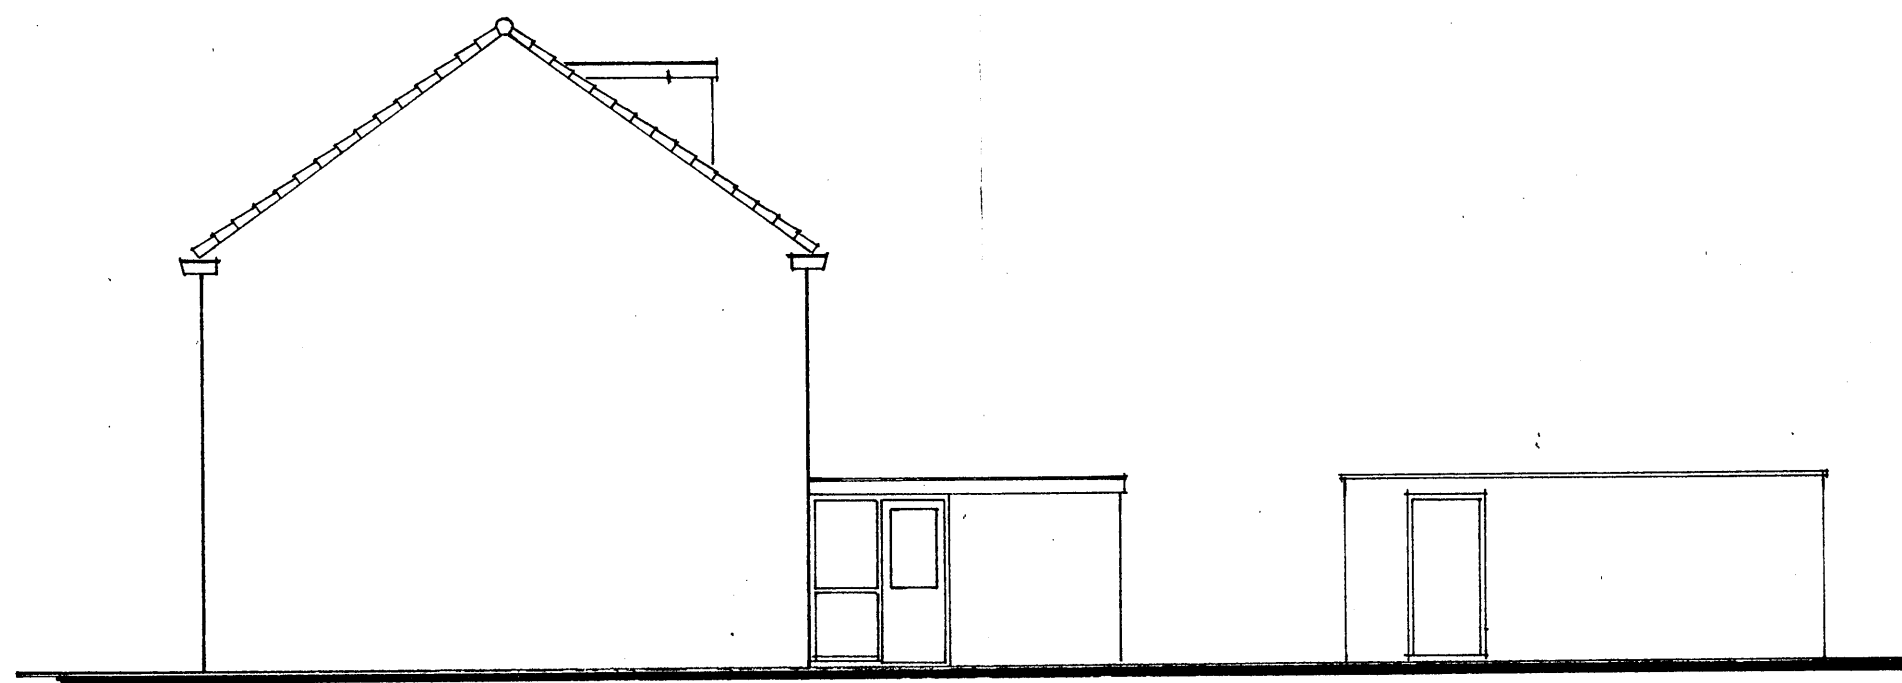


bestaande zijgevel

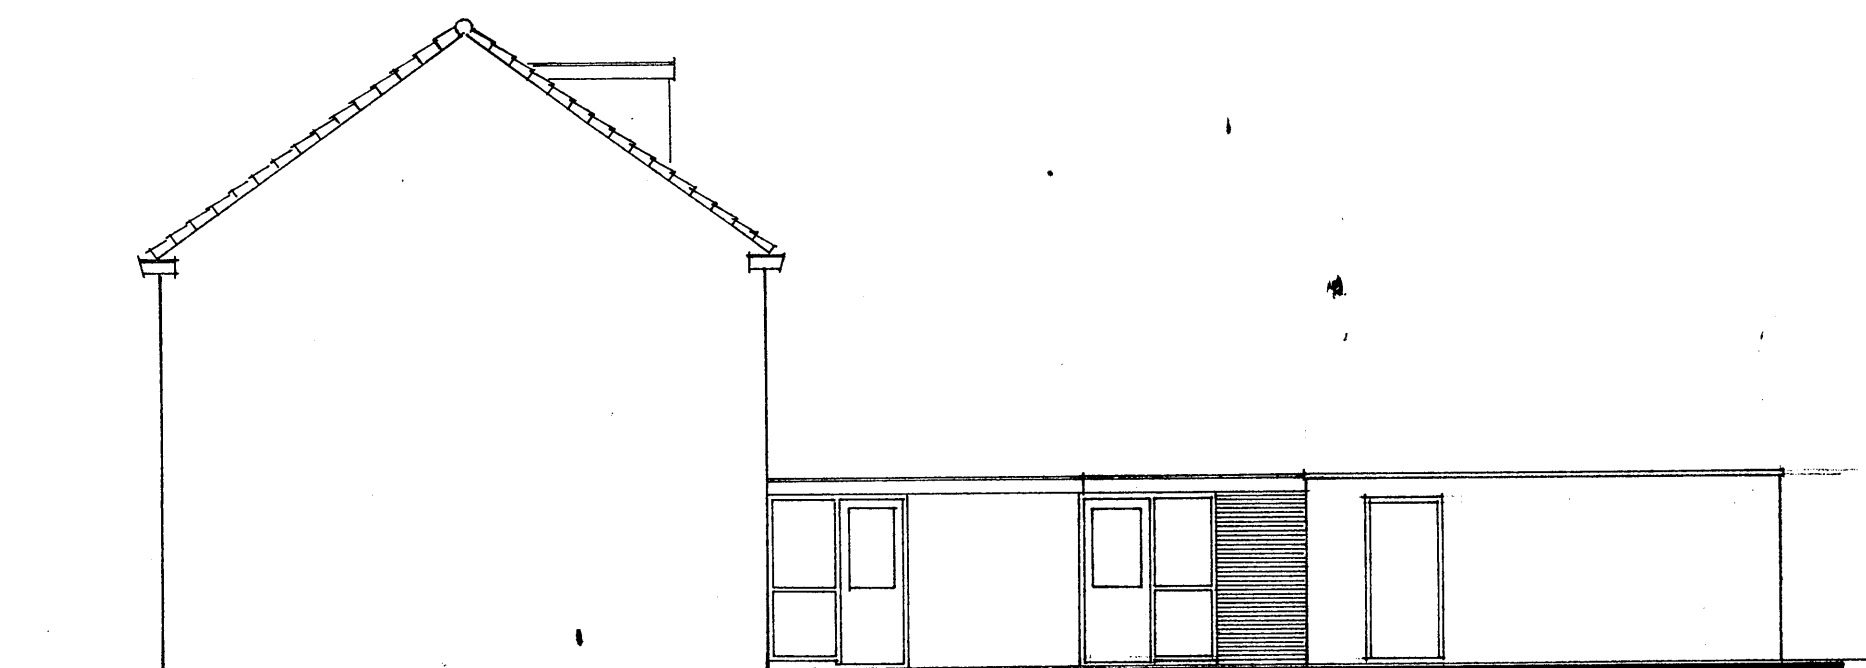



gewijzigde zijgevel.

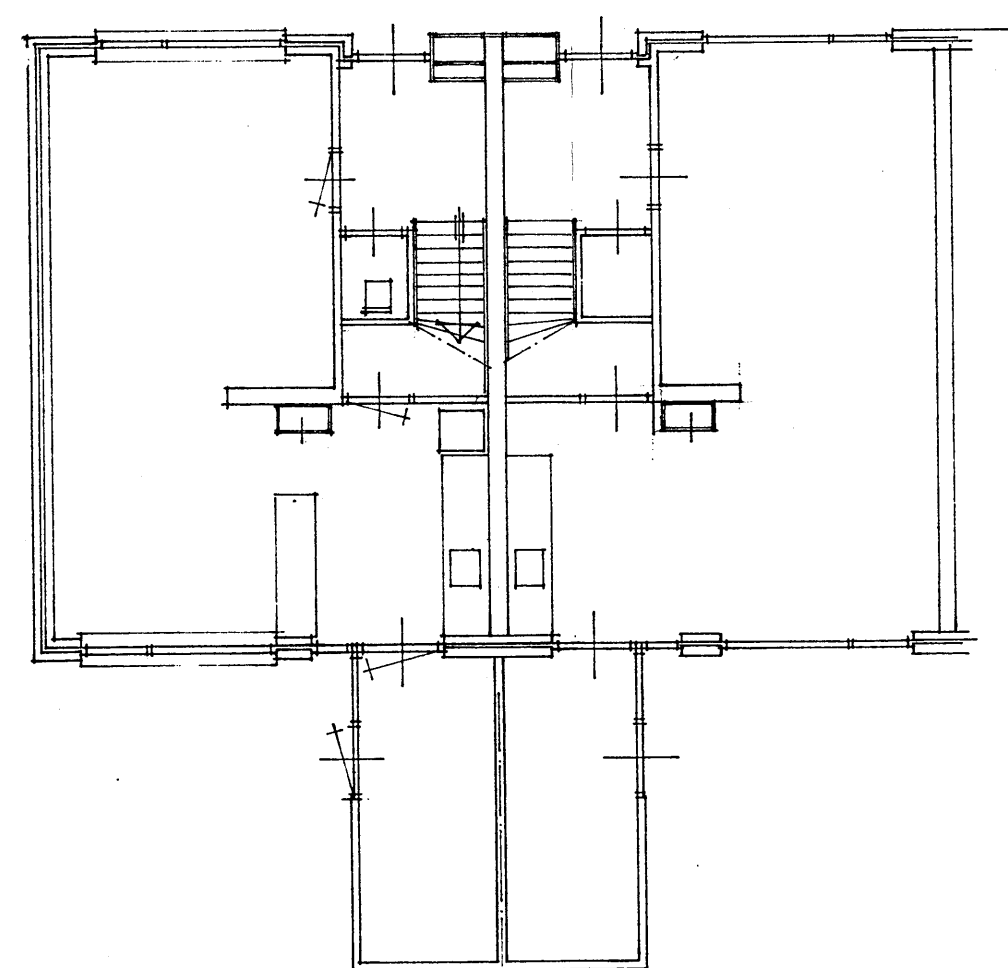


bestaande plattegrond

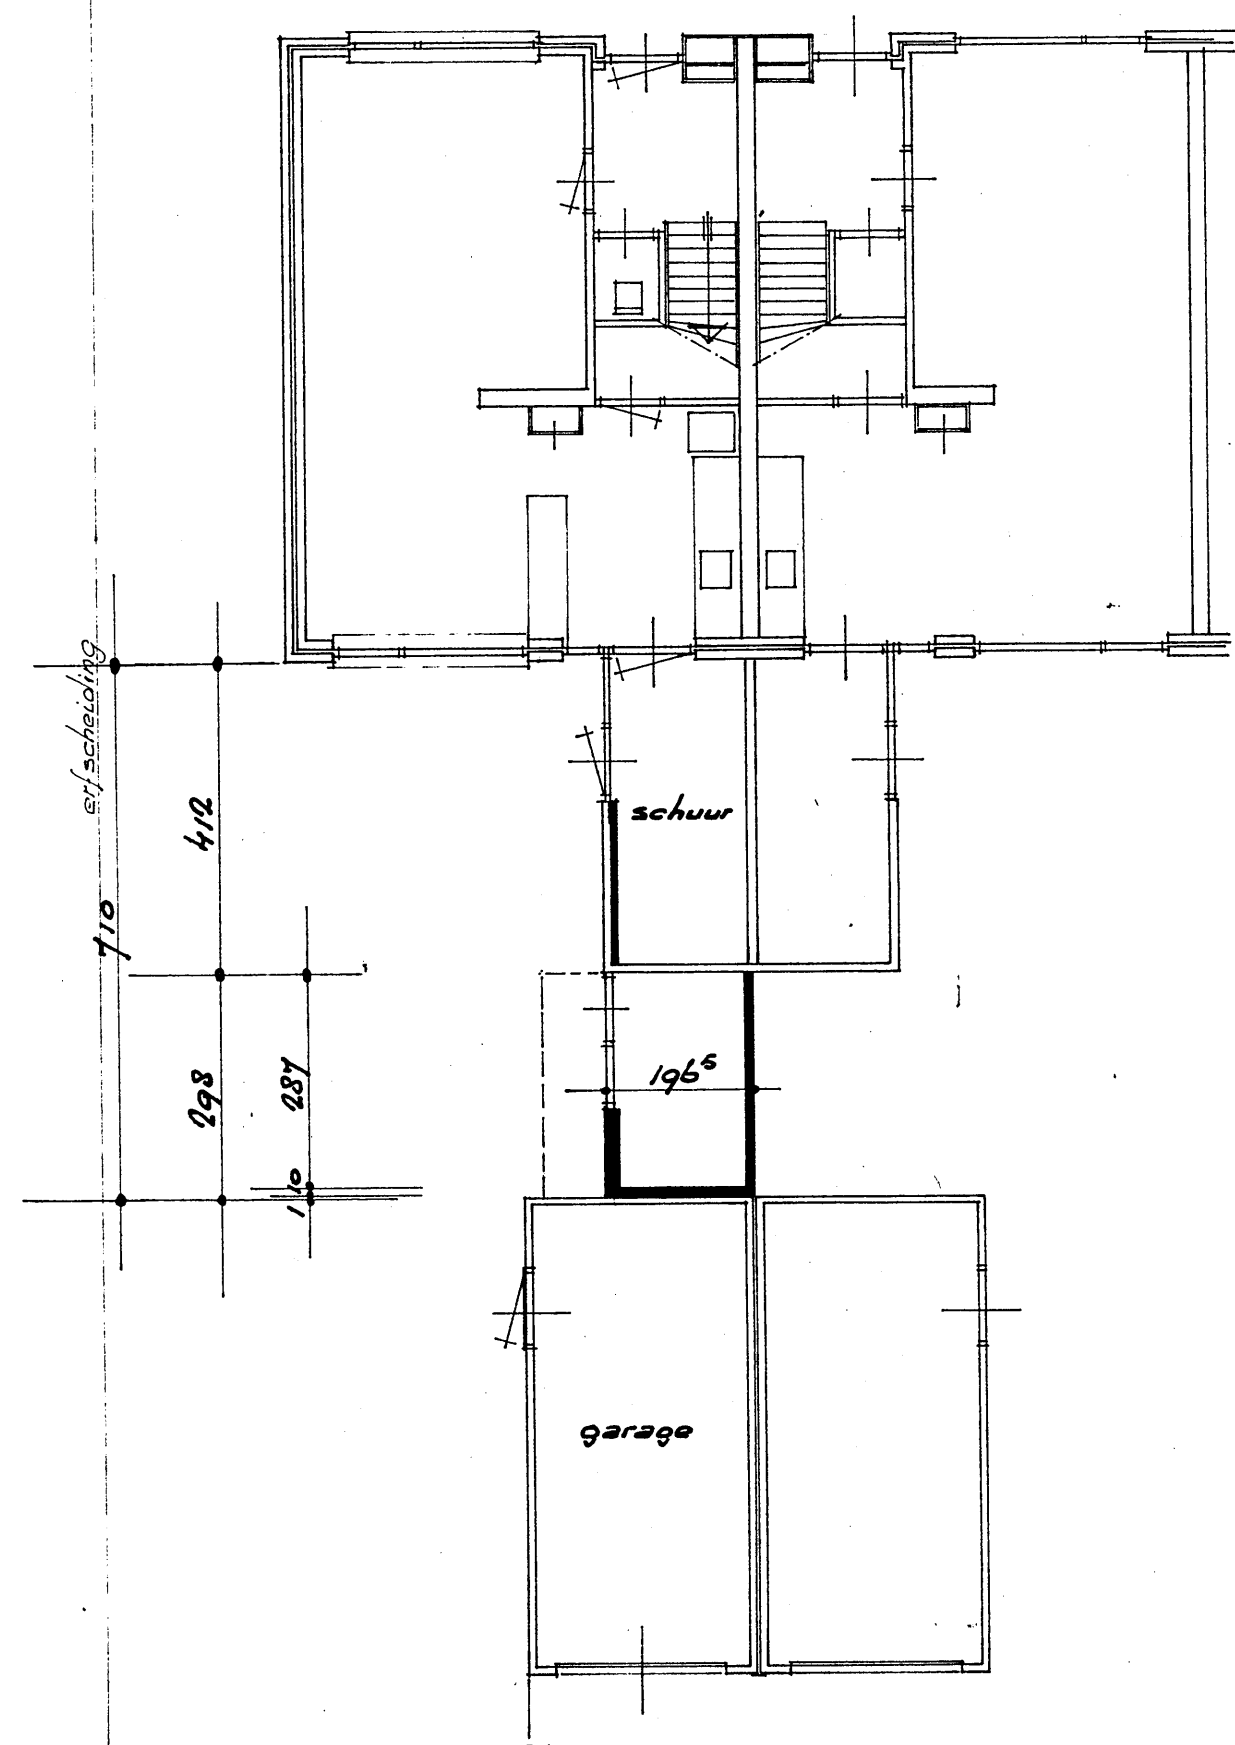

gewijzigde plattegrond

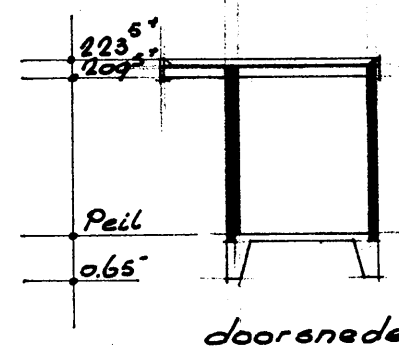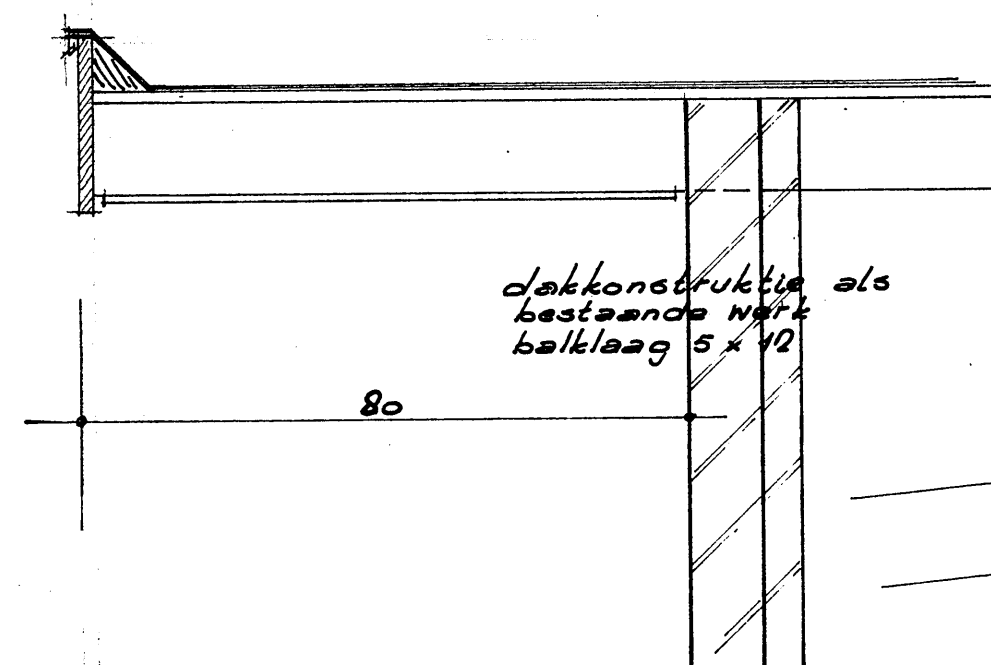

12/12/74
voor akkoord
Alg. Woningb. ver.
"De IJmond"
HEEMSKERK
Secretariaat: Postbus 80
Adm. Onderhoud Ten Kasteel 3

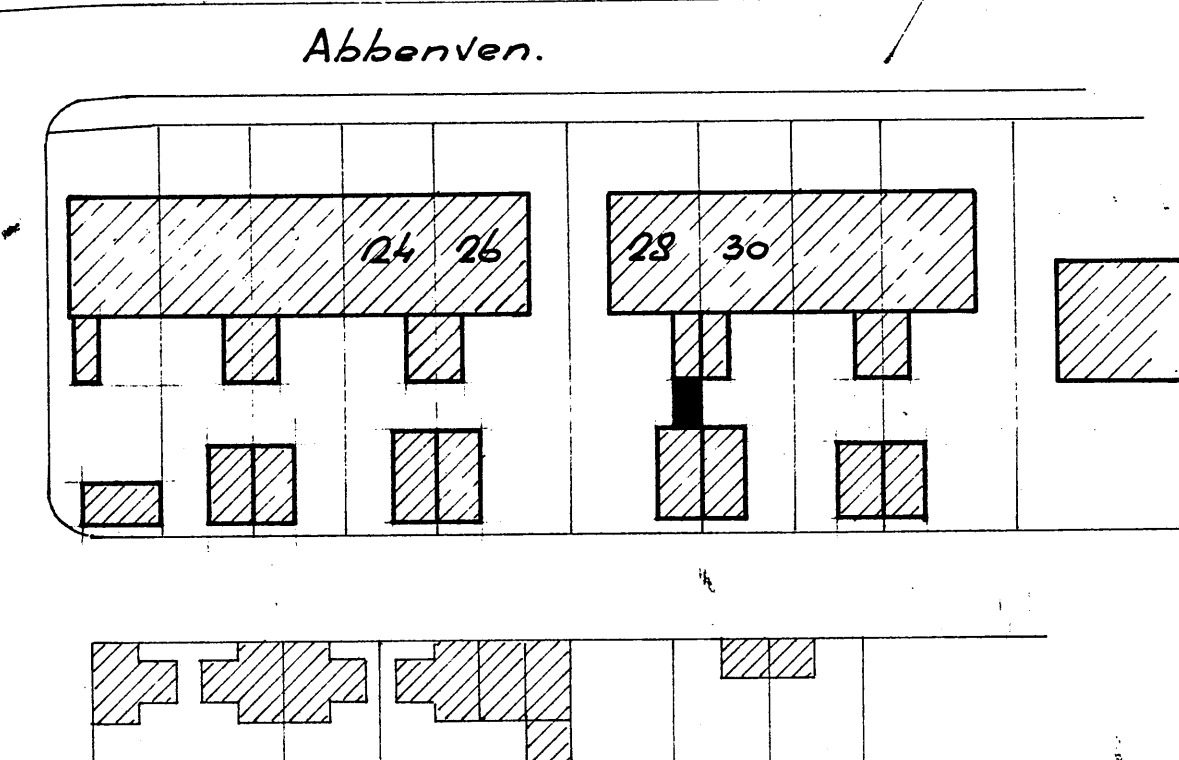

situatie schaal 1:500
kad. bek. sectie B no. 1182 (gad.)

voor akkoord
dhr. T. S. de Boer
bewoner perc. Abbenven

Behoort bij besluit van
de Raad van Heemskerk
dd. 21 JAN. 1975
no. 10
Mij bekend.
De Secretaris van Heemskerk,

uitbreiding schuurruimte aan de Abbenven 28
bewoner: F. J. Gossink
schaal 1:100

INGEKOMEN 16 DEC. 1974

get. F. J. G.

form. 50 x 76