




BWT Tekening 3


Gemeente Heemskerk



BESTAANDE ACHTERGEVEL

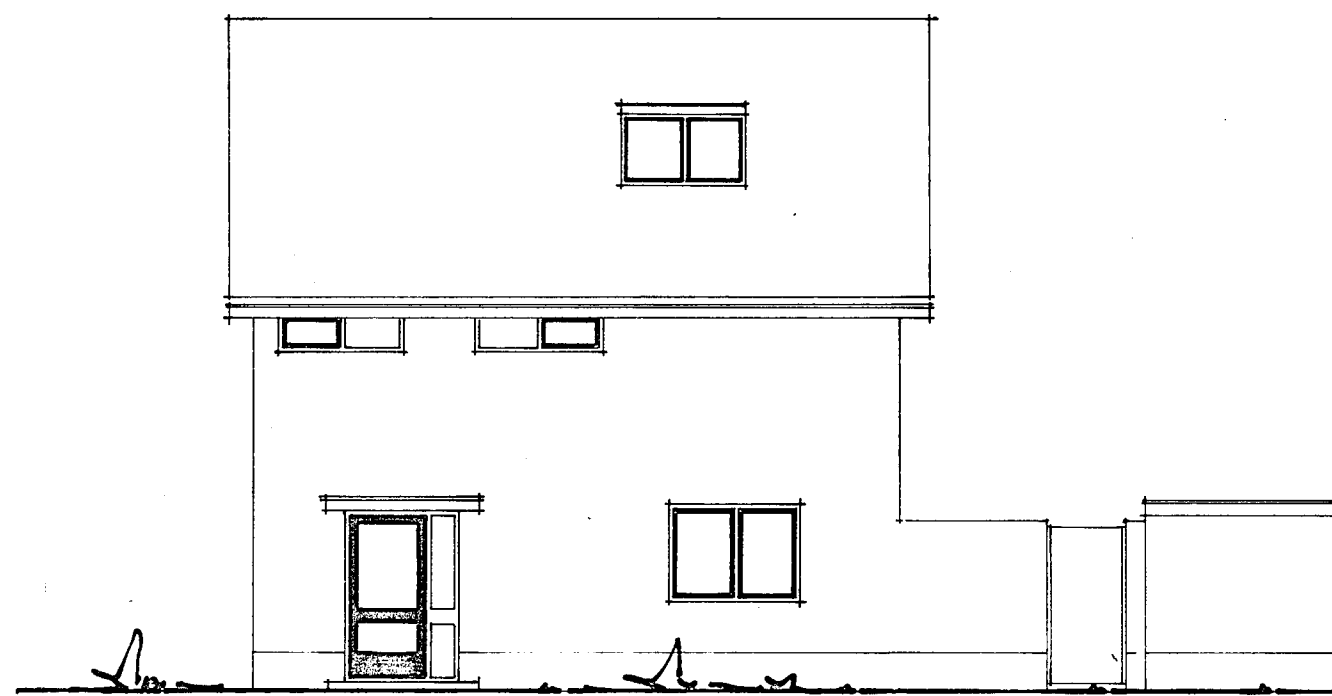


RECHTER ZUGEVEL

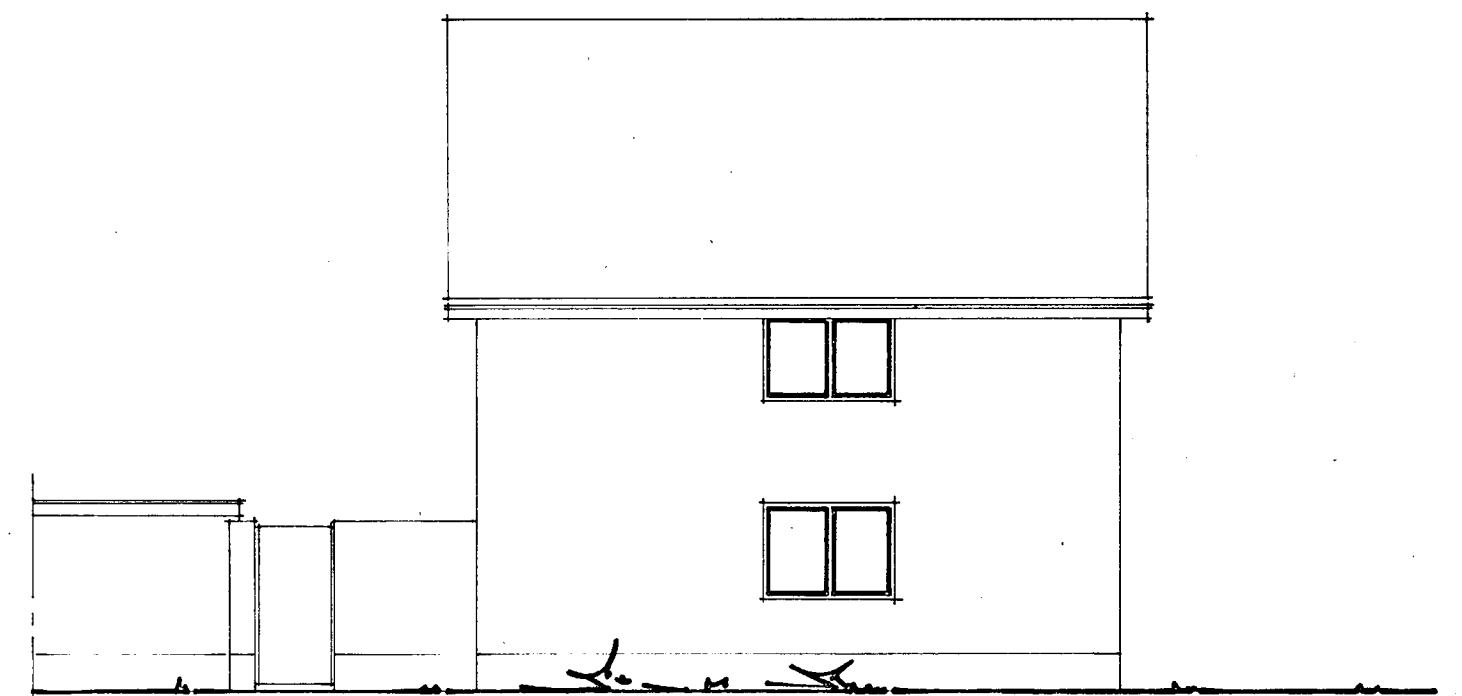


LINKER ZUGEVEL




GEWUJZIGE ACHTERGEVEL

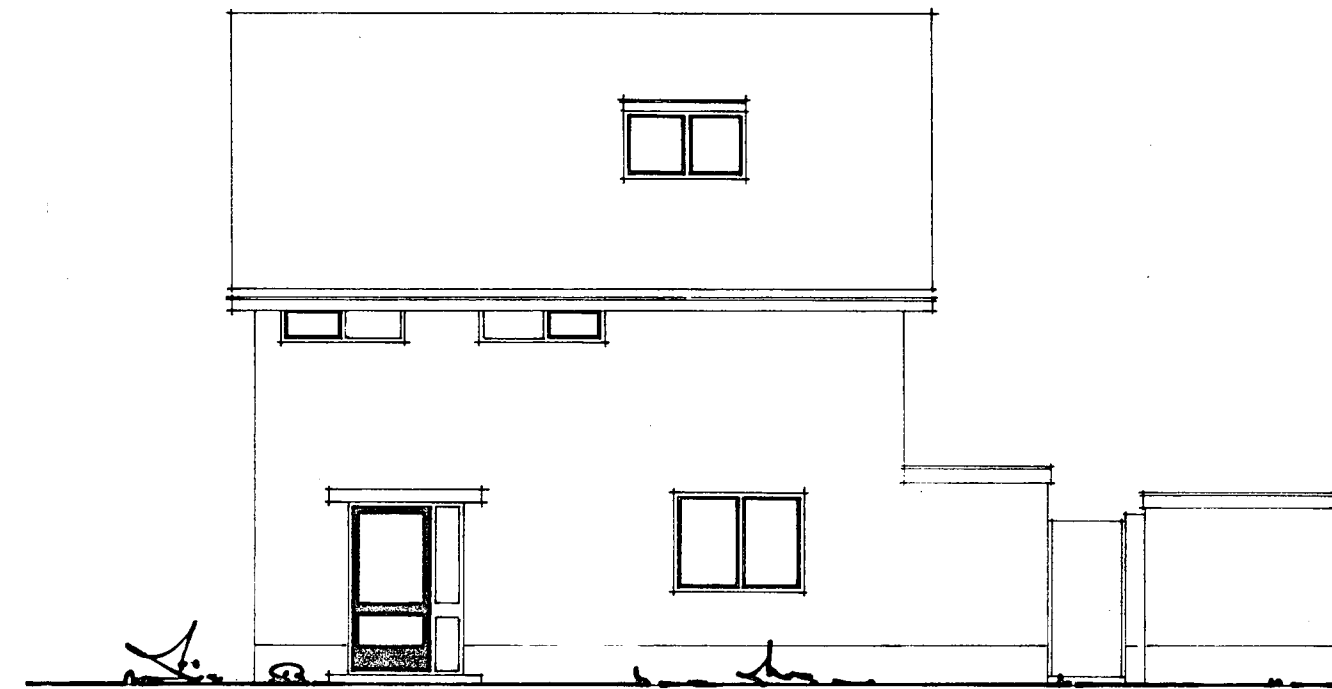


RECHTER ZUGEVEL

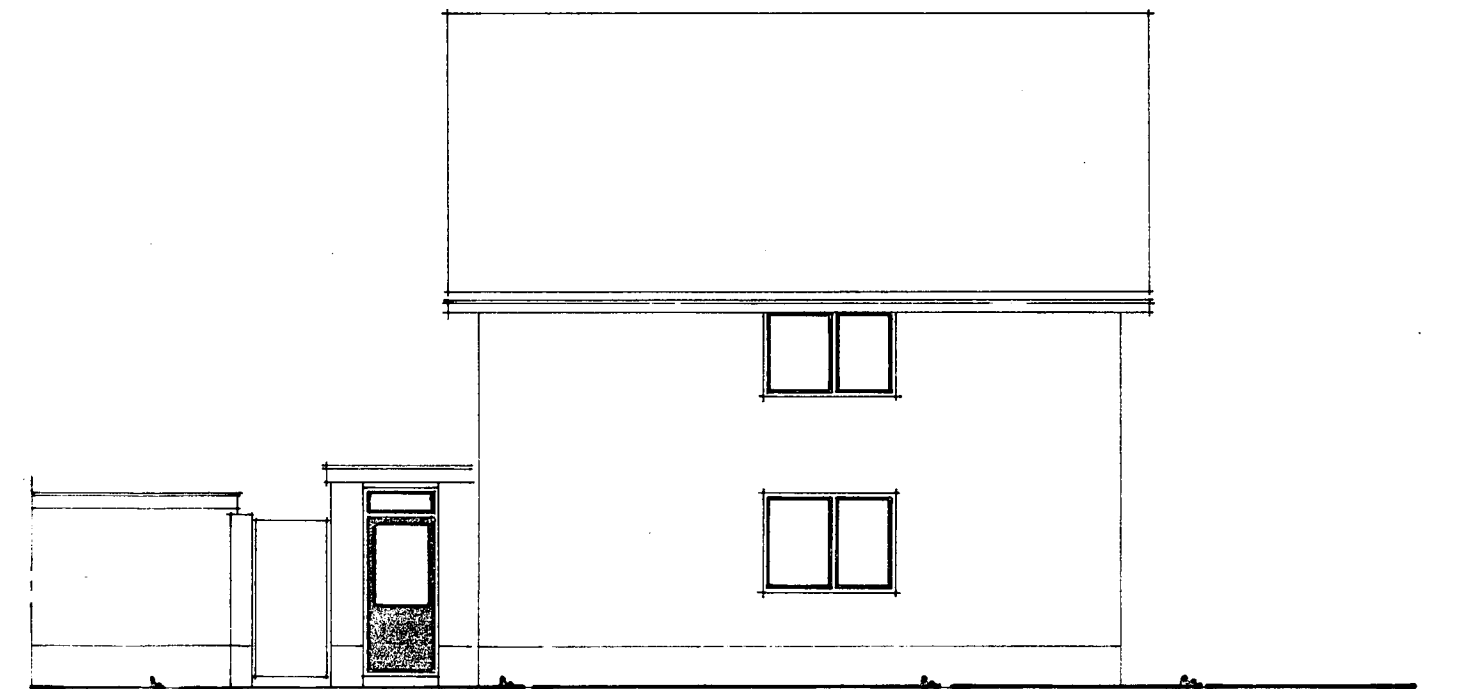


LINKER ZUGEVEL

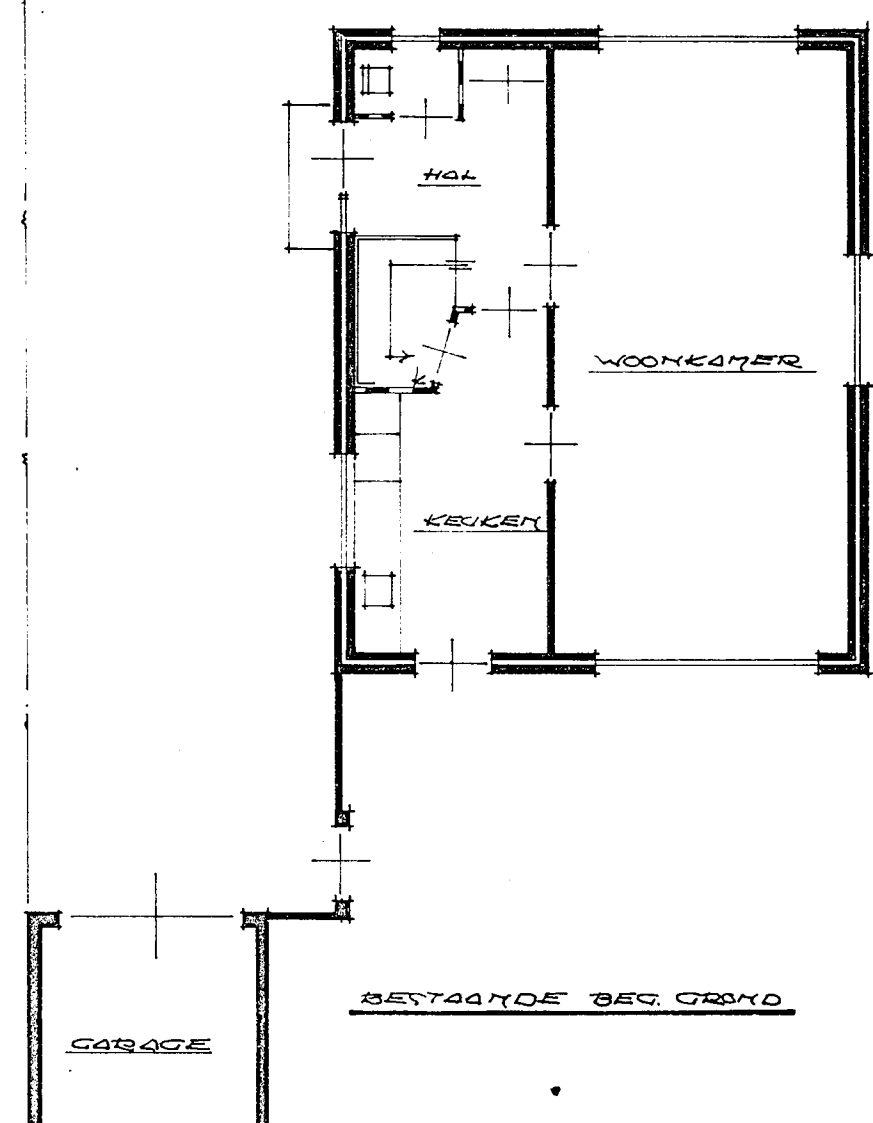


BESTAANDE BEG. GROND

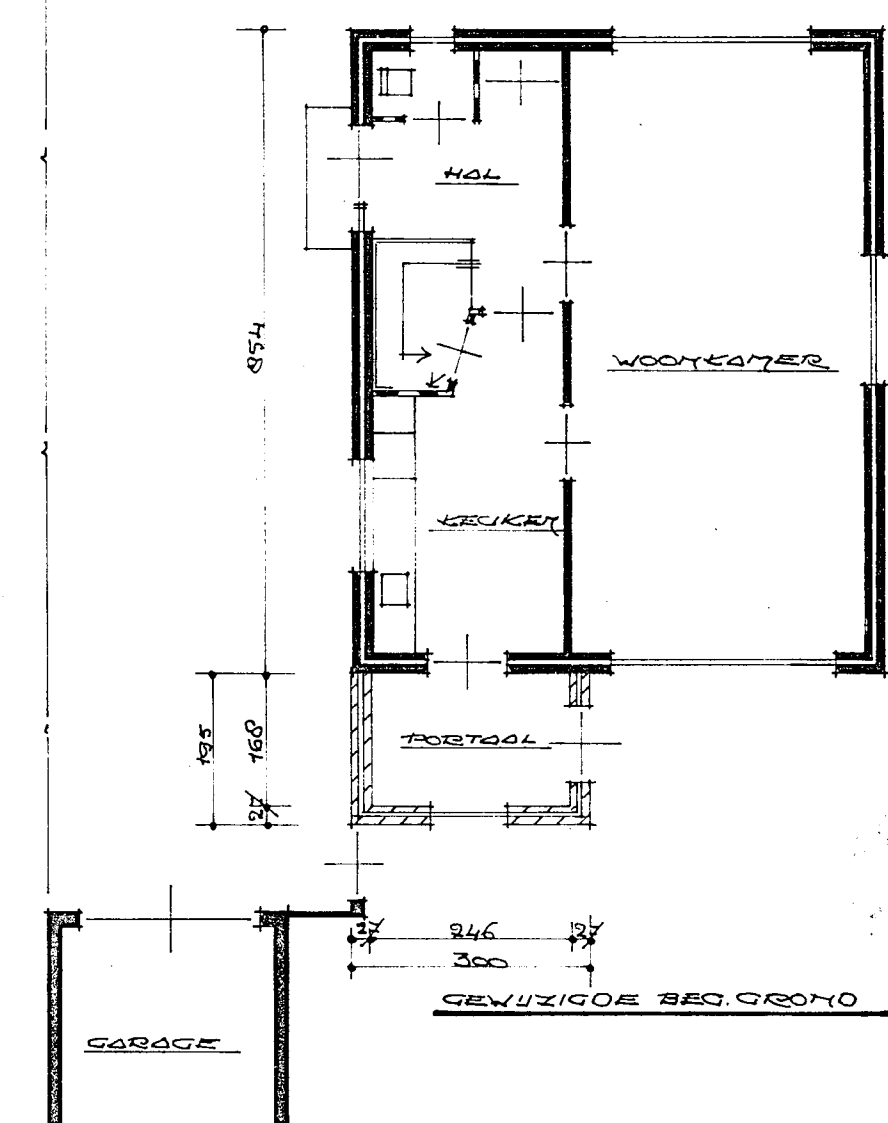


GEWUJZIGE BEG. GROND

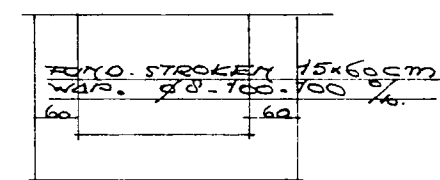


FONDERING

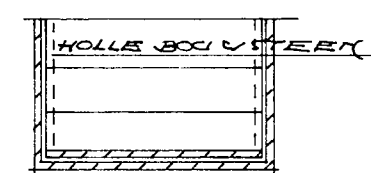

VLOER

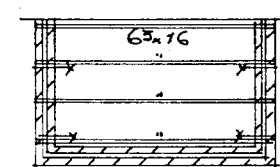


DAC

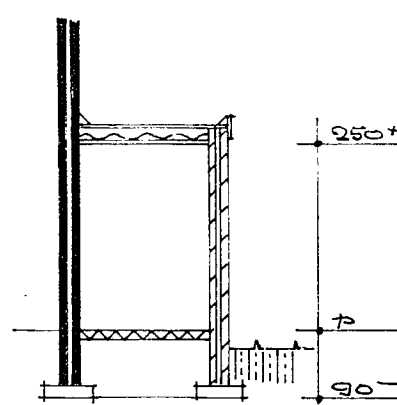

DOORTREDE

Behoort bij besluit van
de Raad van Heemskerk
B. en W. - 3 AUG. 1976 no. 147
dd. Mij bekend.
De Secretaris van Heemskerk,

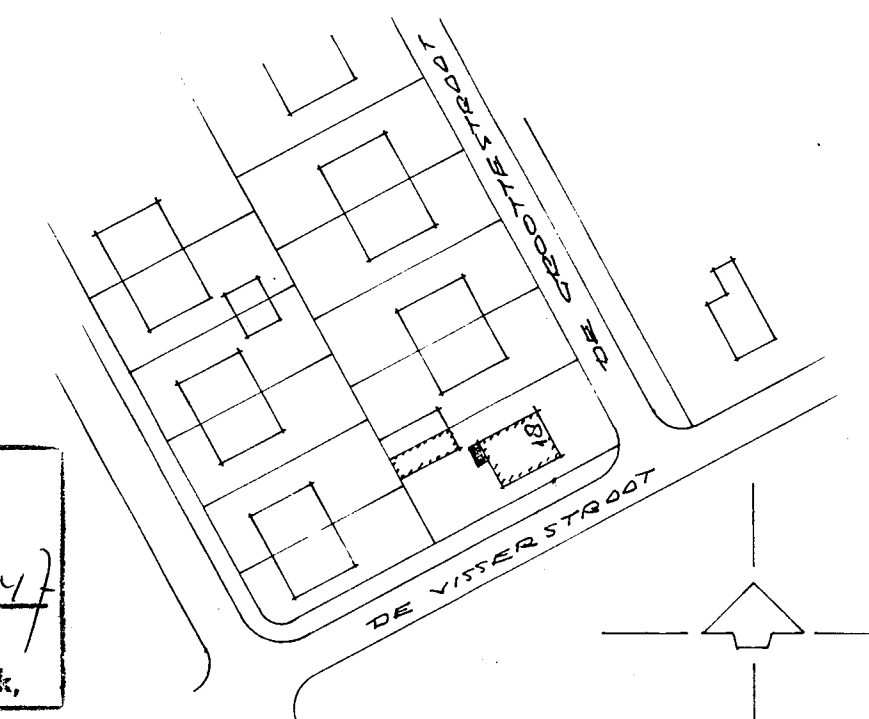

KAD. SITUATIE SEKTIE D 4463 GED. 14000

INNEKOMEN 4 JUNI 1976

BOUW TOCHTPORTAALTJE AAN ACHTERGEVEL WONING A.W. DE GROOTESTRAAT 19 TE HEEMSKERK	
ORDERVEER: PLATTEGROND - GEVELAANZICHTEN	SCHaal 1:100 GET. MEI 1975
OPDRACHTGEVER: DE HEER C. MOLENAAR A.W. DE GROOTESTRAAT 19 HEEMSKERK	OPDRACHT NR. 7569.
SAKE TOEDERKRIJS ARCHITECT N.O.G. 'KIEFTENLAND 42 TE LEMMER	BLAD 10