





BWT Tekening 3


Gemeente Heemskerk

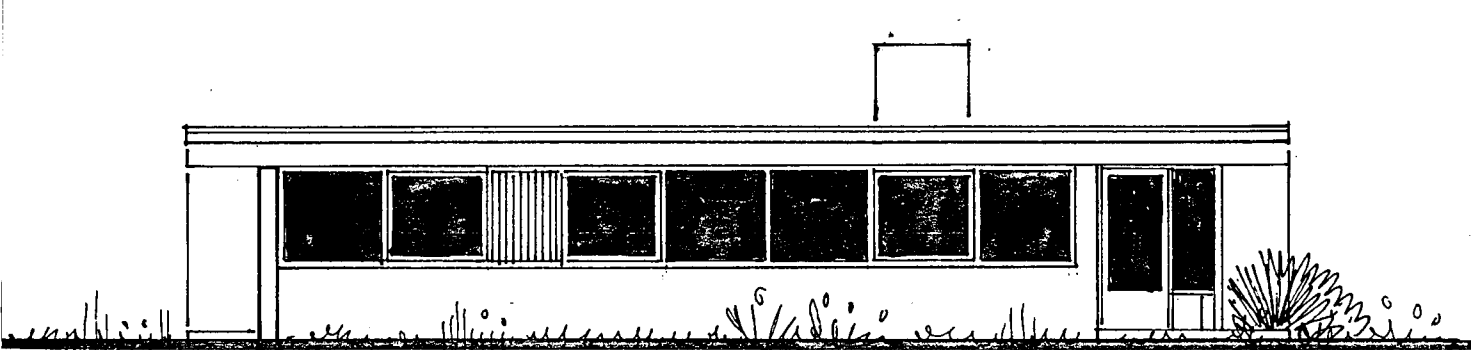


LINKER ZYGEVEL

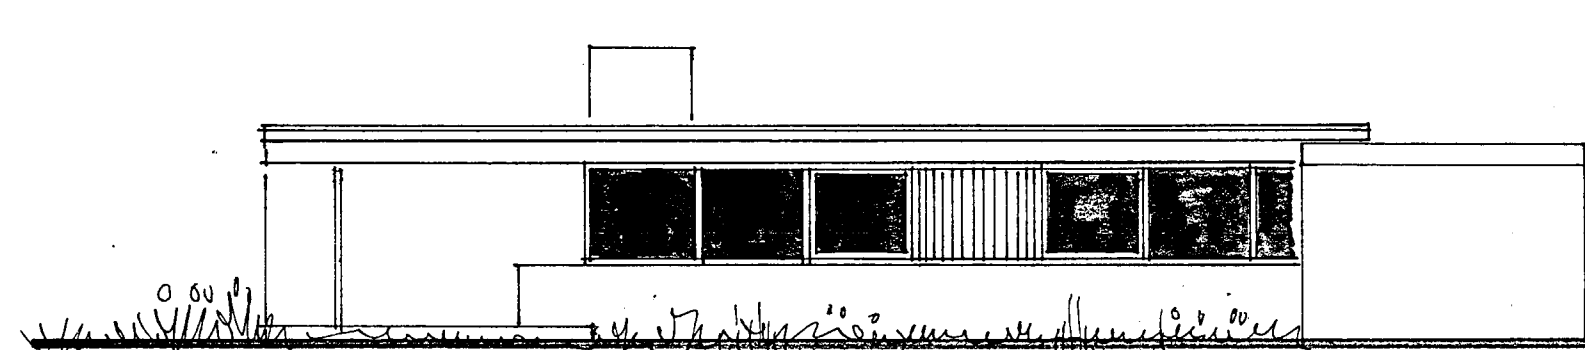

RECHTER ZYGEVEL

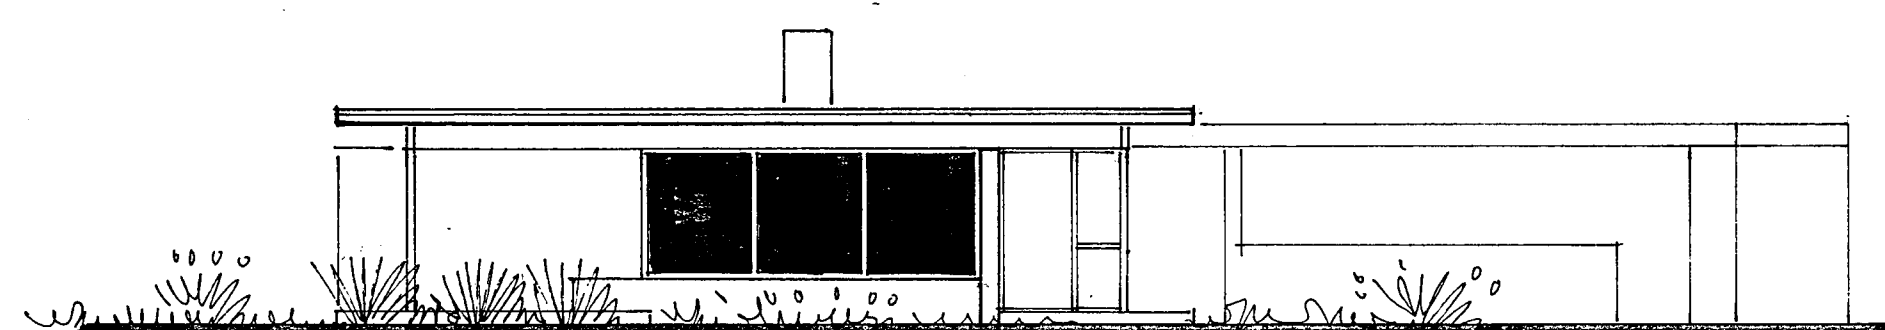


VOORGEVEL

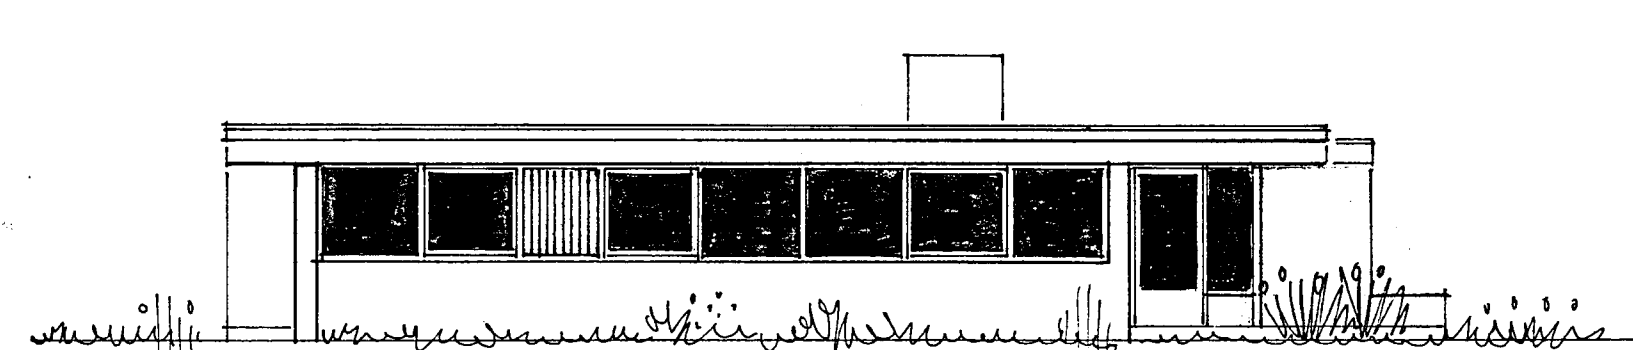


LINKER ZYGEVEL


METSELMWERK: WIT GEKLEMD (ALS BESTAAND)
HOUTWERK : KEIJZEN, DAKRAND : SARDIJS (ALS BESTAAND).

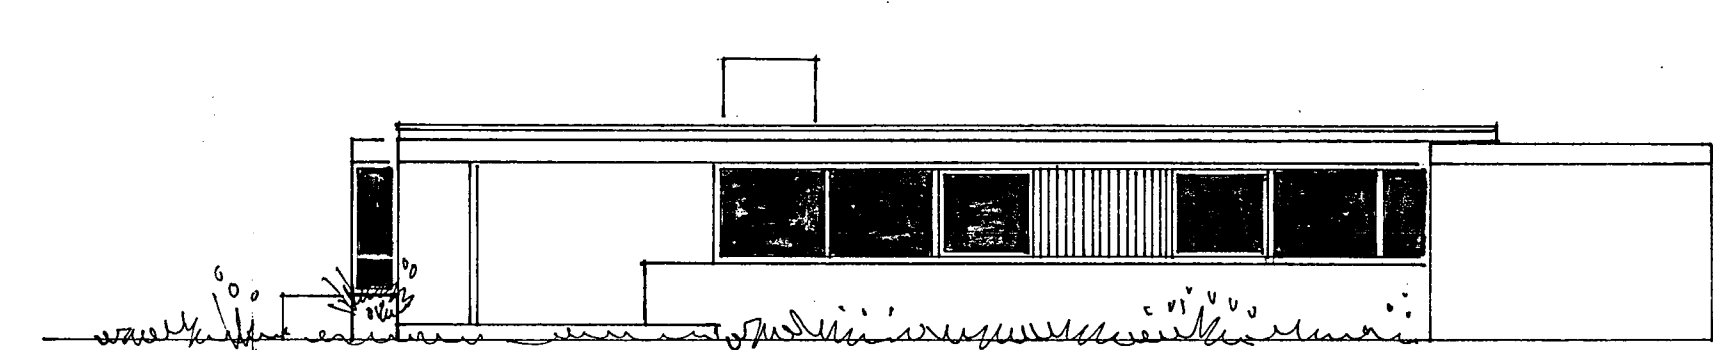


RECHTER ZYGEVEL

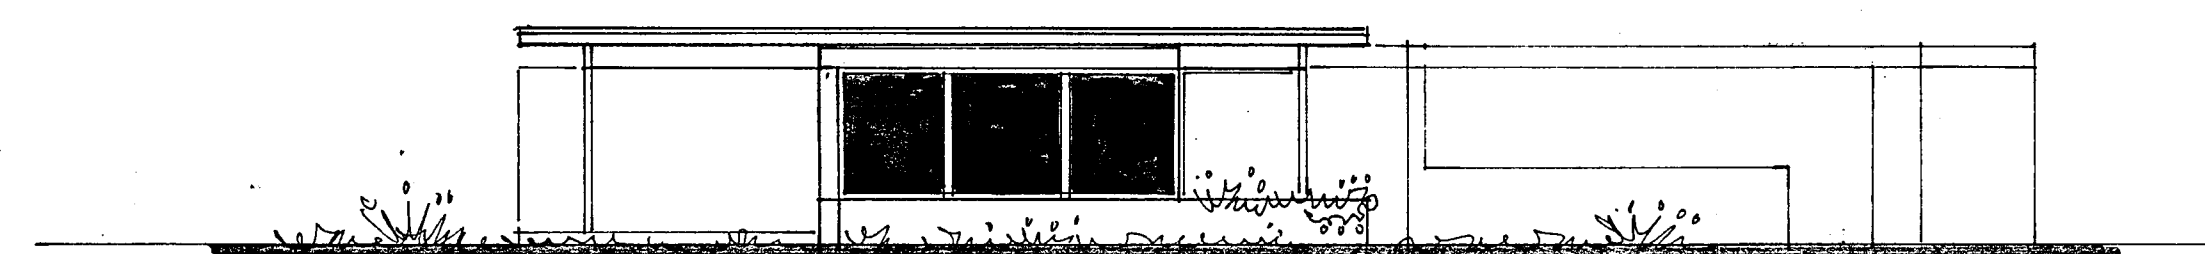


VOORGEVEL

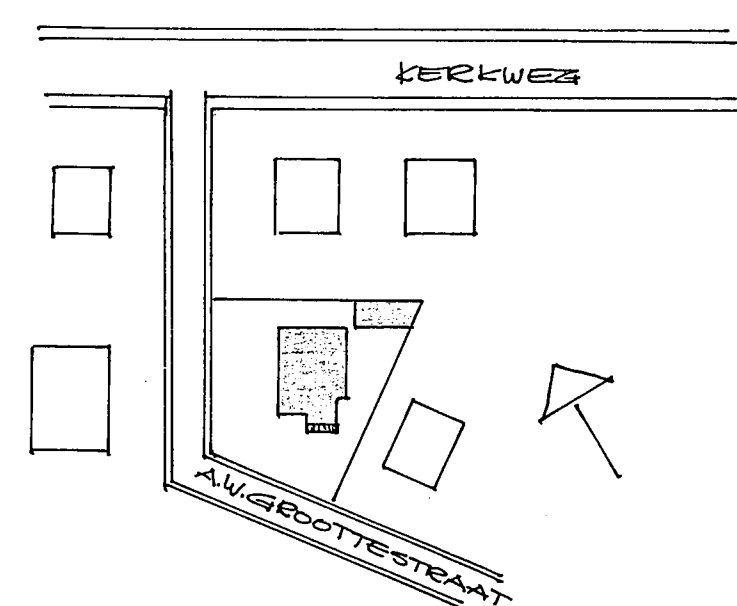


GEM. HEEMSKERK - SITUATIE SCHAAL 1:1000

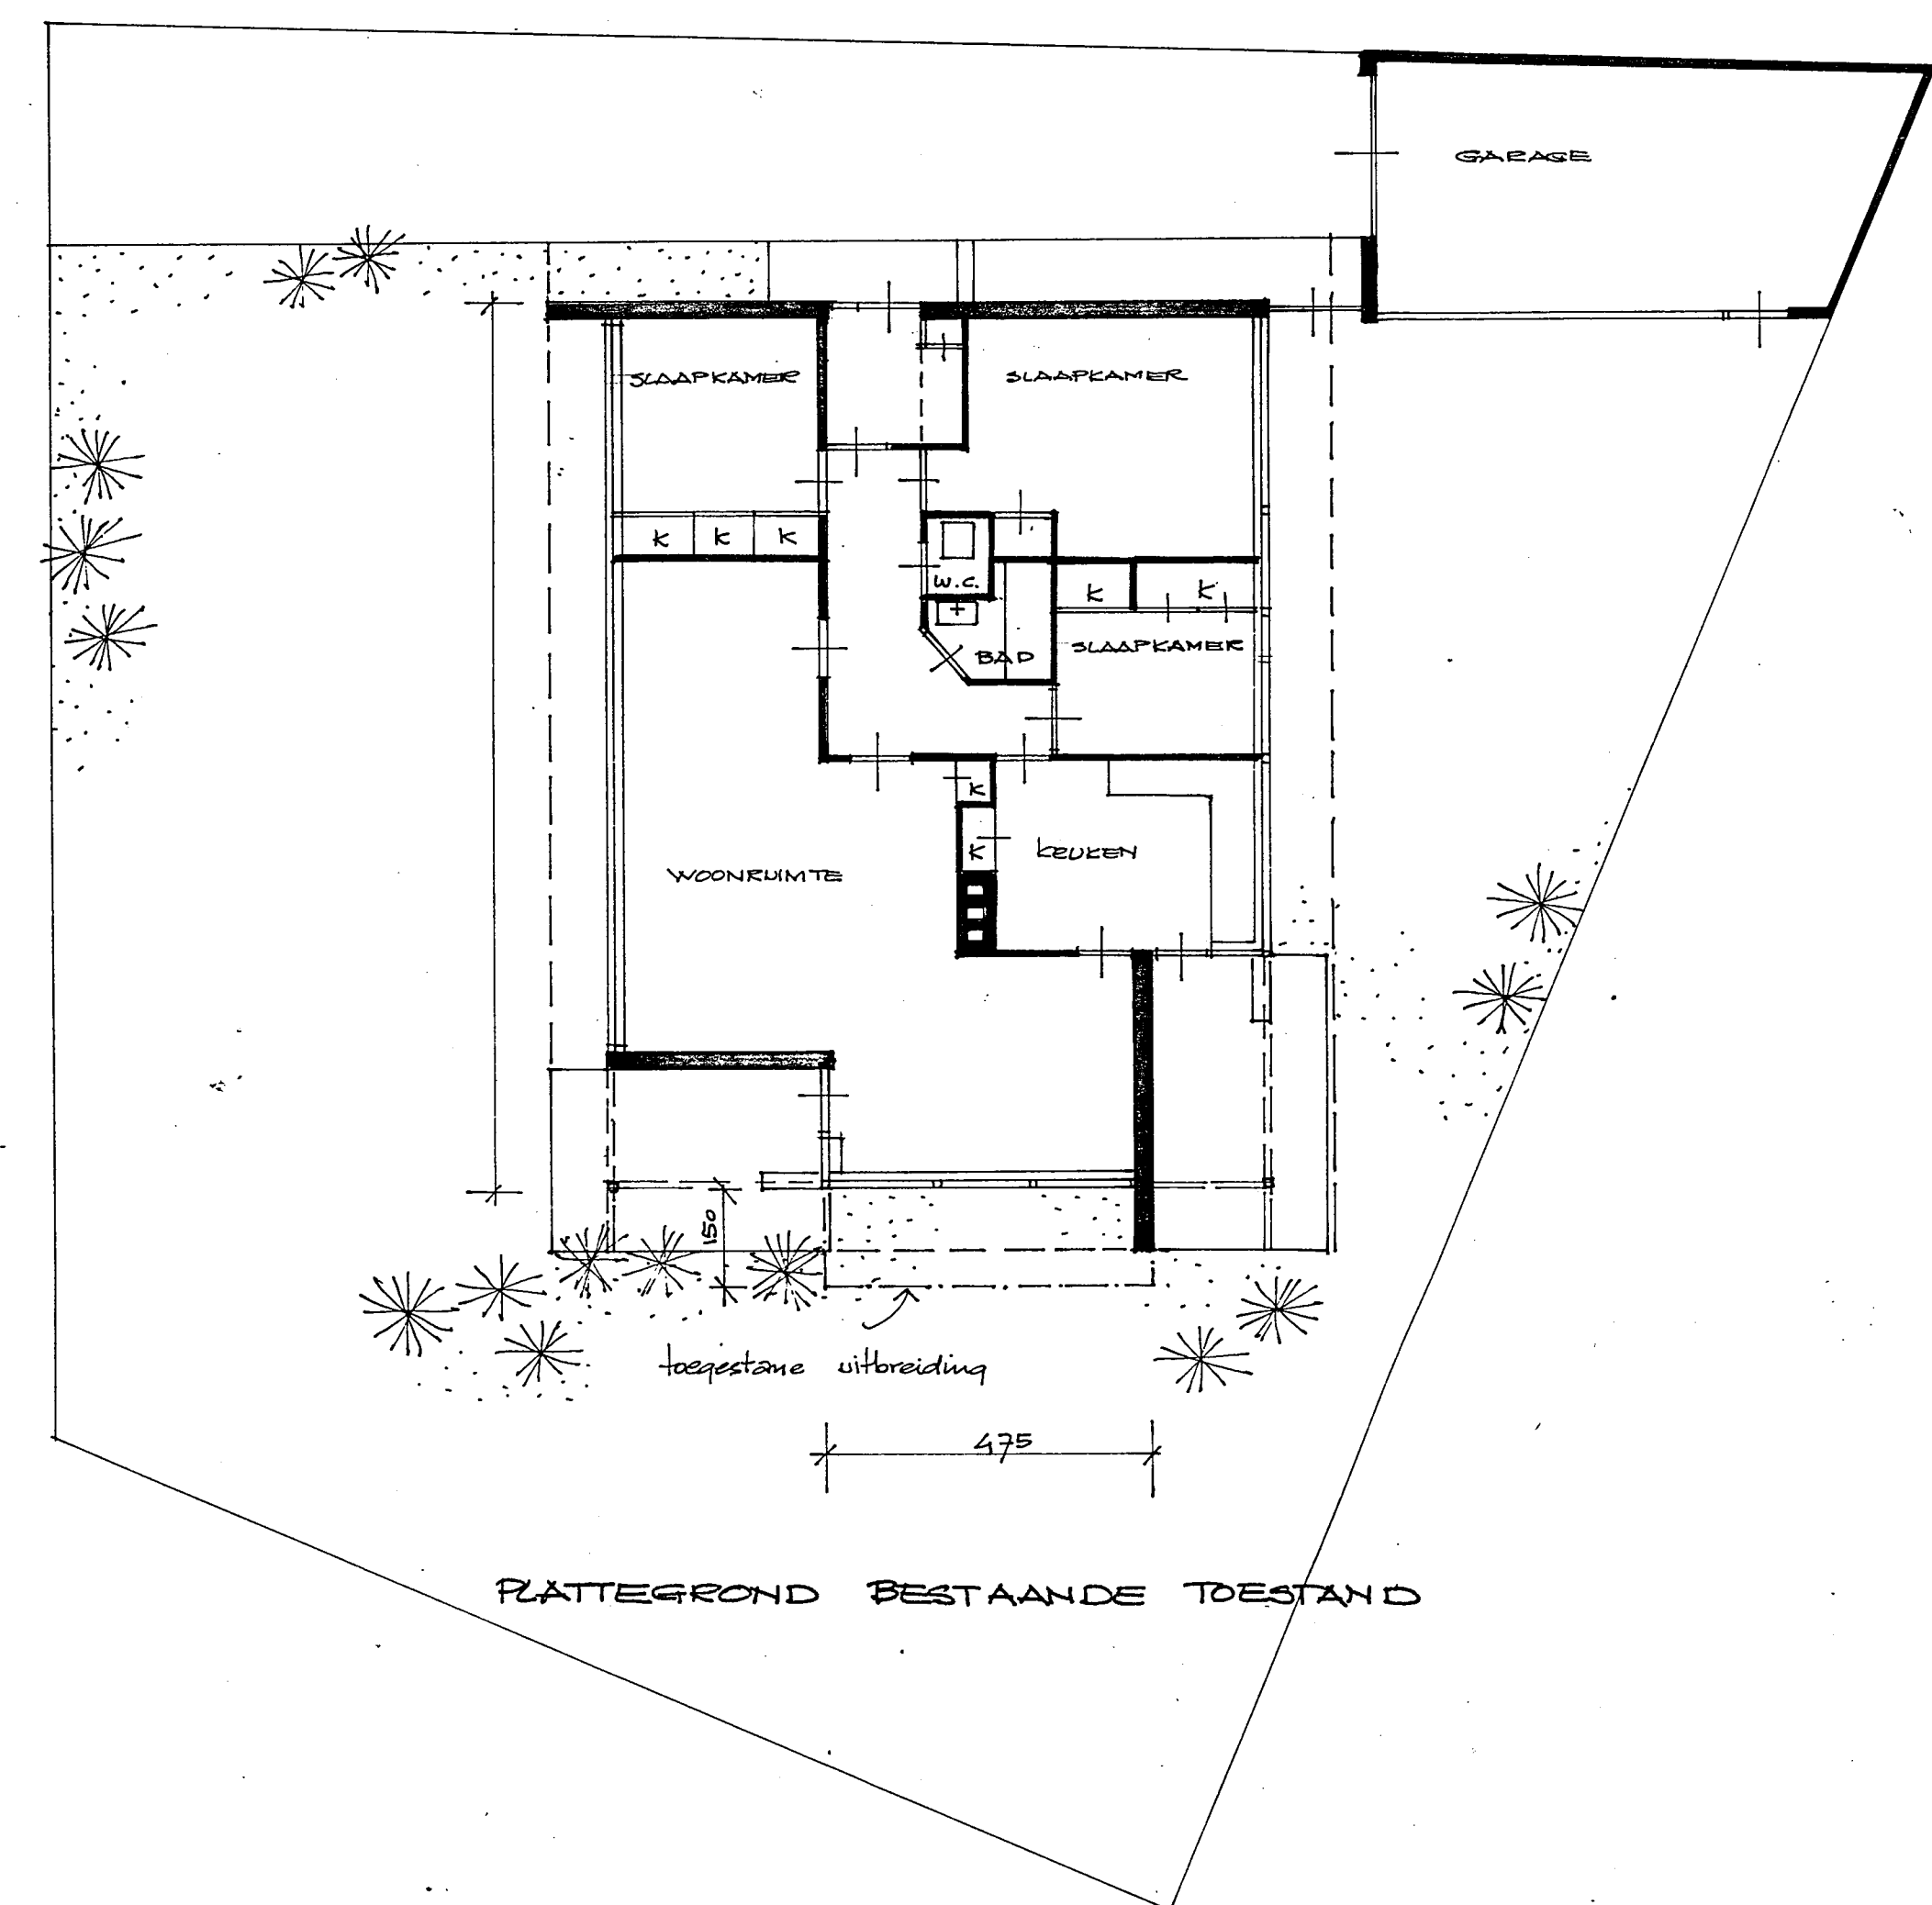


PLATTEGROND BESTAANDE TOESTAND

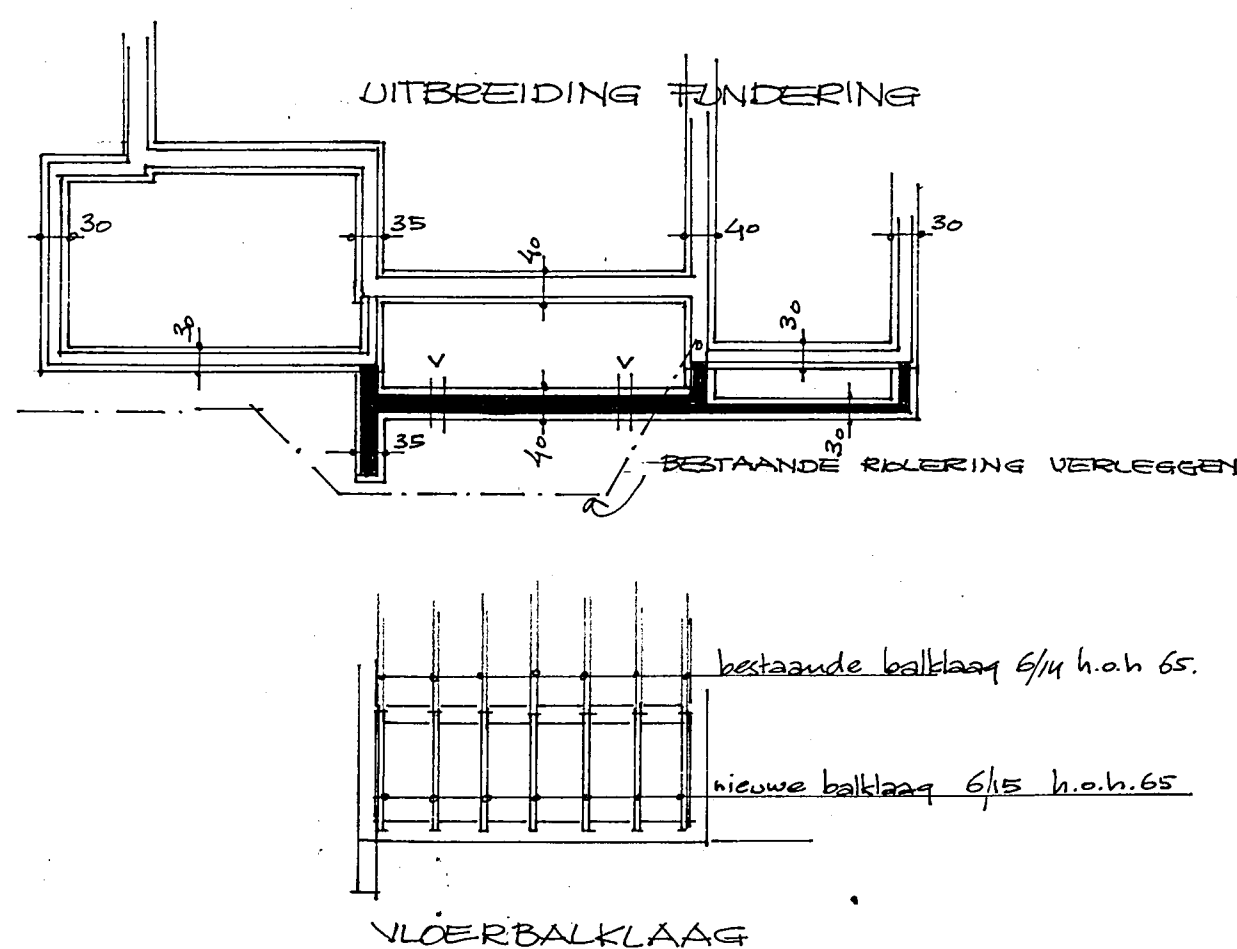

N.B. WEGENS HET ONTBREKEN VAN JUISTE GEGEVENS VAN DE CONSTRUCTIE DER DAKBALKLAGEN ZULLEN DE TE MAKEN NIEUWE CONSTRUCTIES TIJDENS DE UITVOERING VAN HET WERK IN NADER OVERLEG MET BAUWTOEZICHT WORDEN UITGEVOERD.

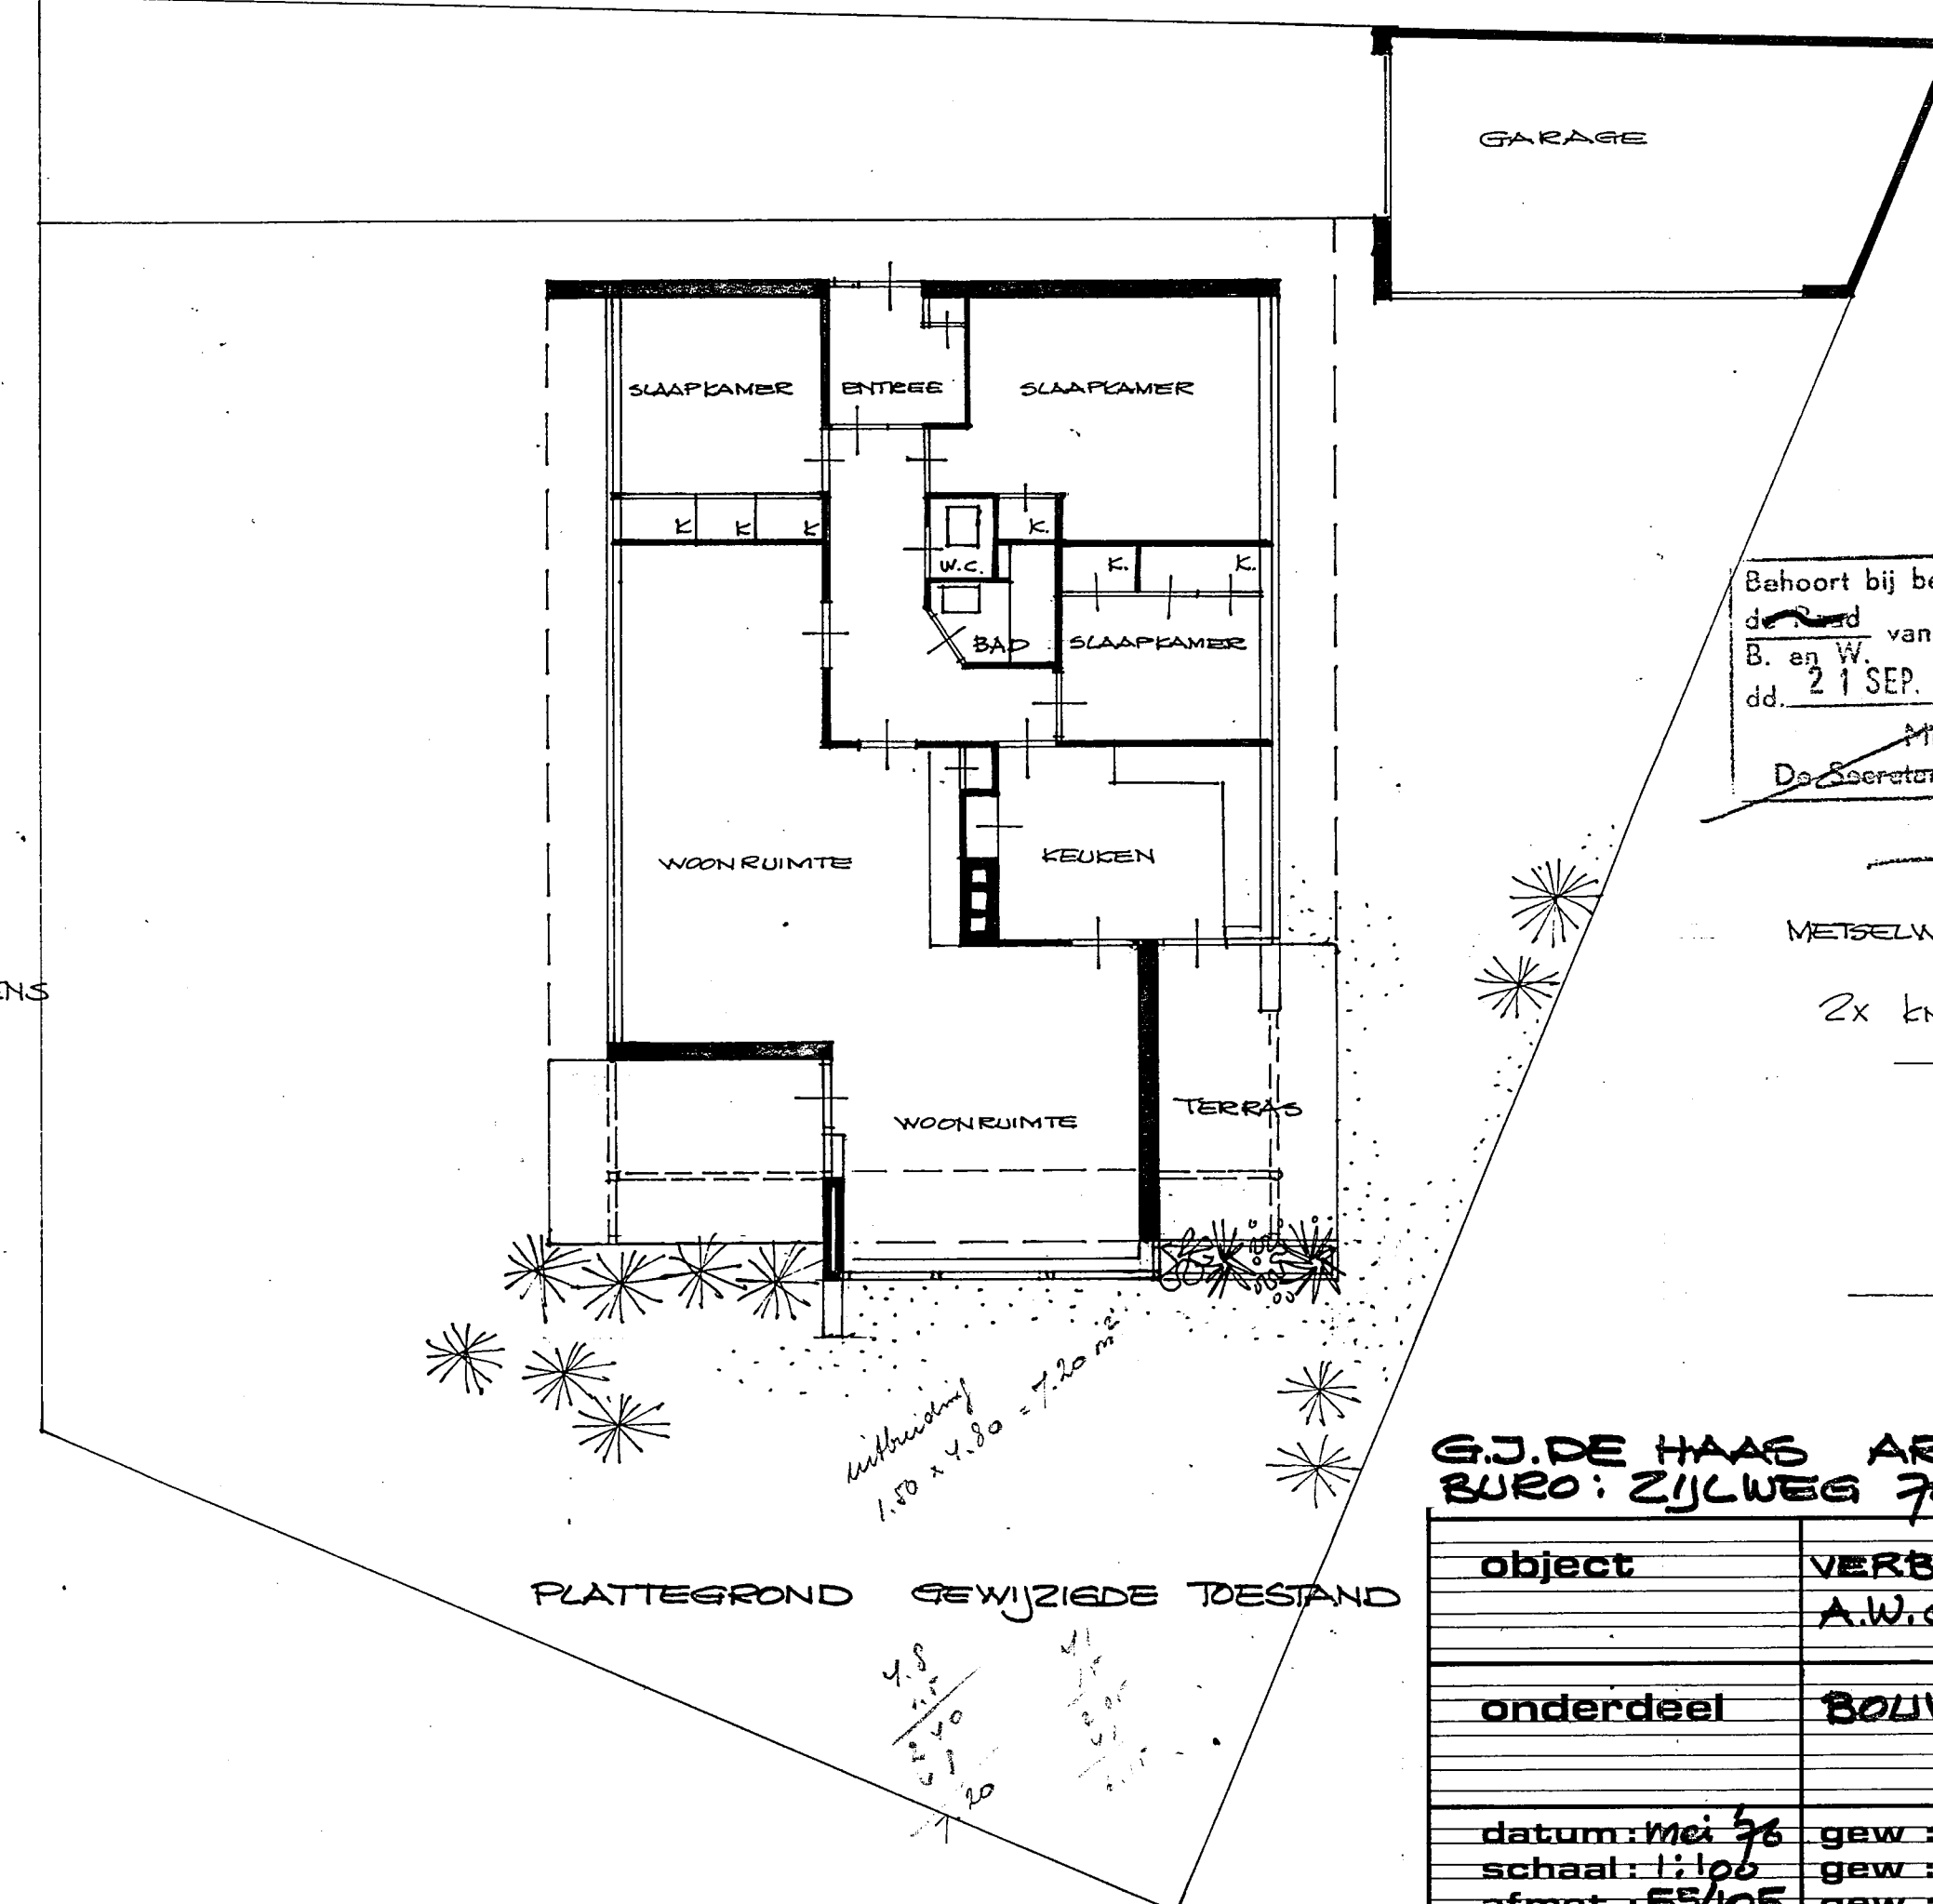

PLATTEGROND GEWIJZIDE TOESTAND

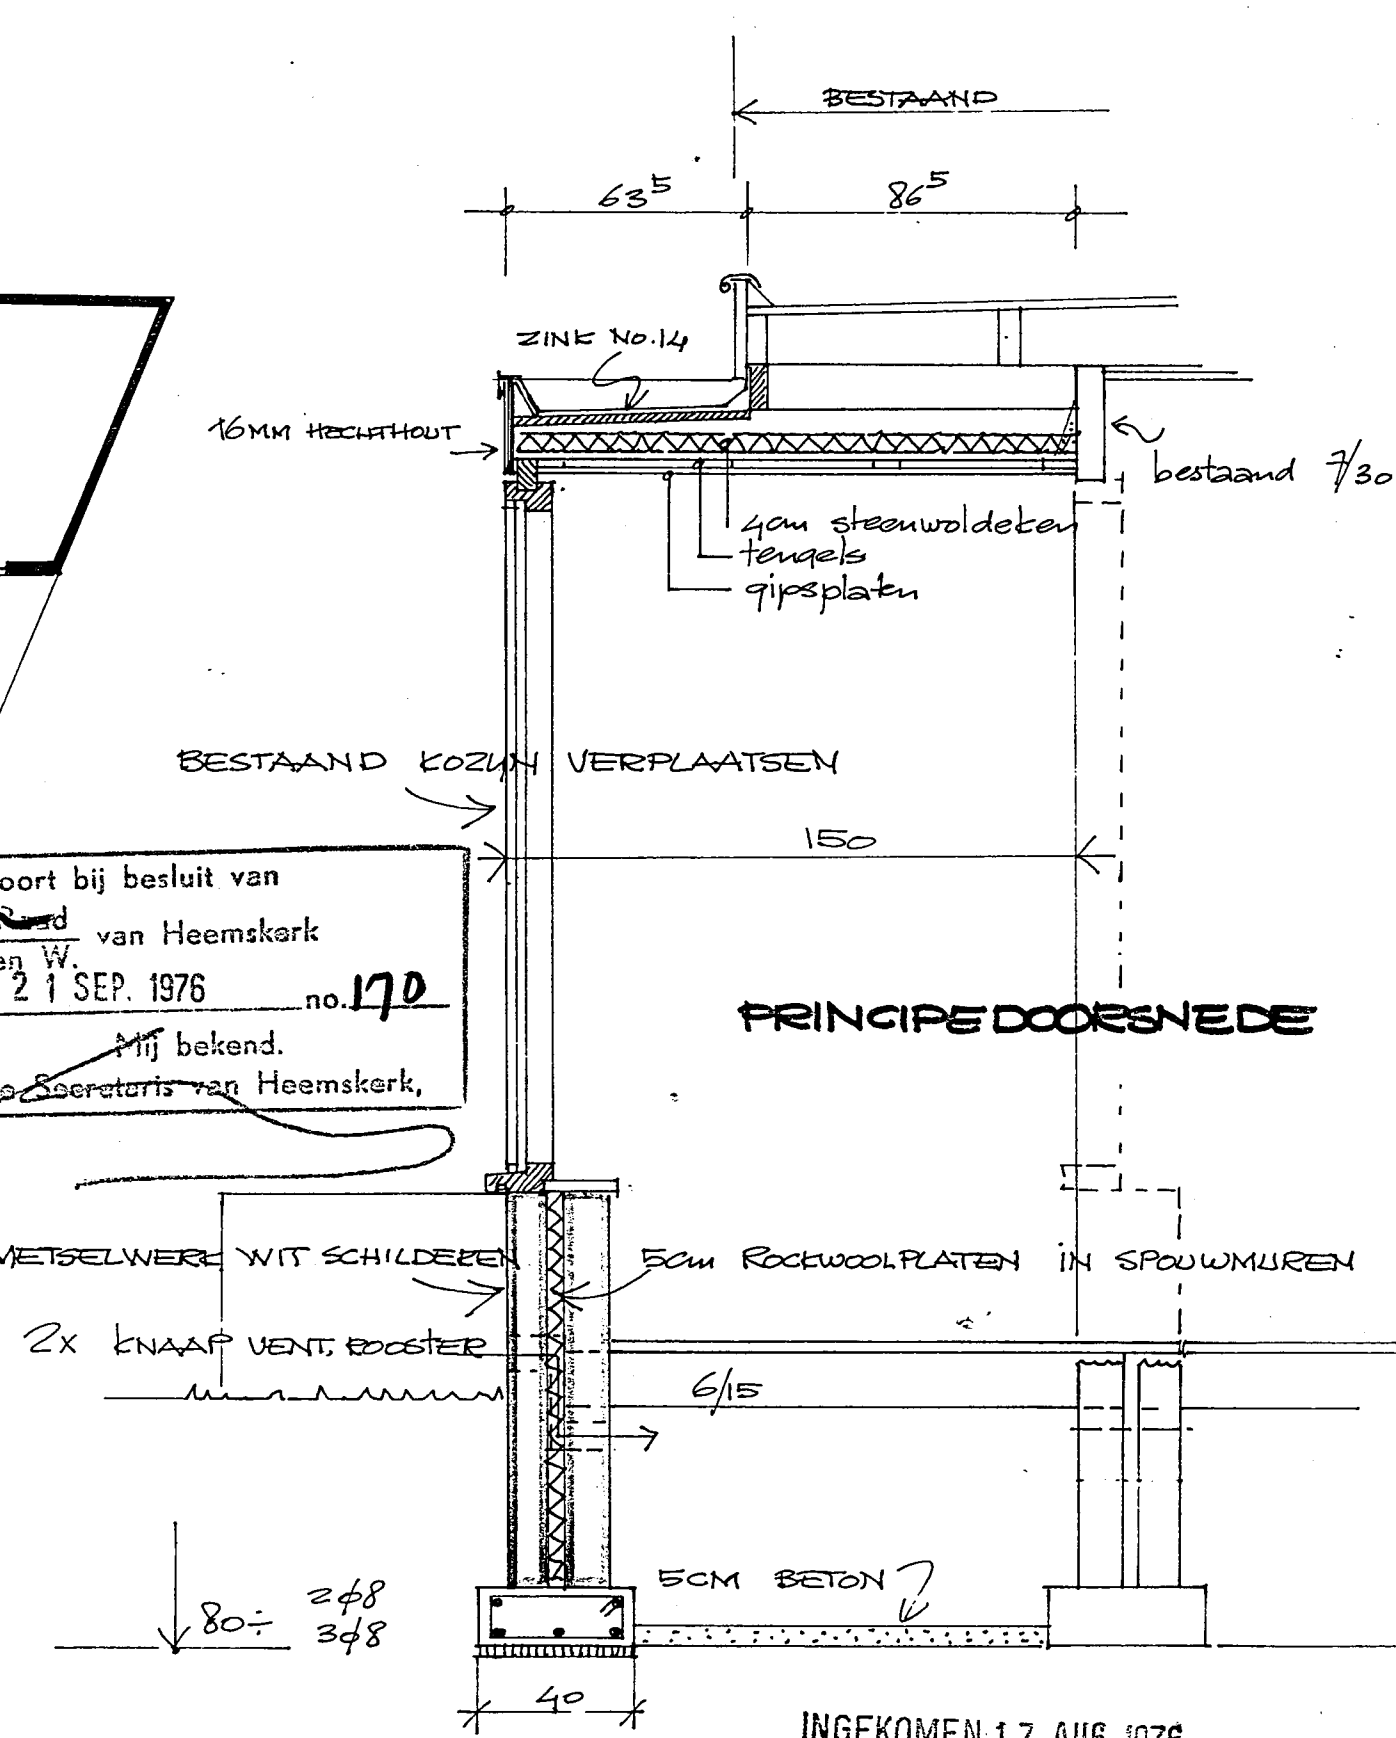

G.J. DE HAAS ARCHITEKT BNA. HEEMSKERK -		
BUREAU: ZIJLWEG 76. HAARLEM TEL. 023-313135		
object	VERBOUWEN WONHUIS J. DINKELBERG	
	A.W. GROOTESTRAAT 3 HEEMSKERK	
onderdeel	BOUWAANVRAAGTEKENING	
datum: Mei '76	gew:	tekening
schaal: 1:100	gew:	
afmet: 55/105	gew:	

B. 1