





BWT Tekening 3


Gemeente Heemskerk

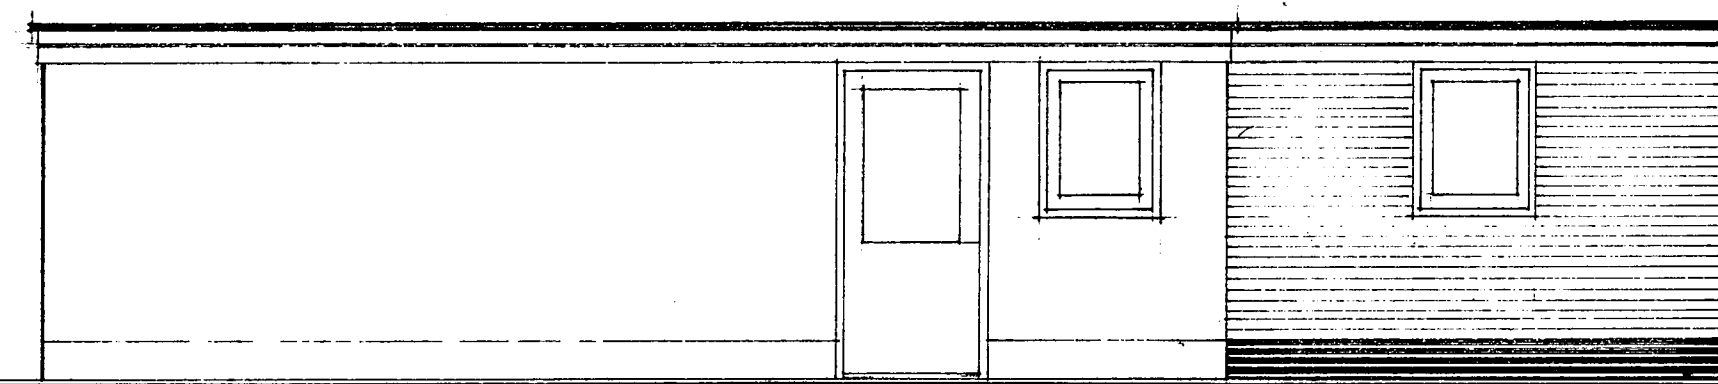

de wijzigde linker zijgevel.

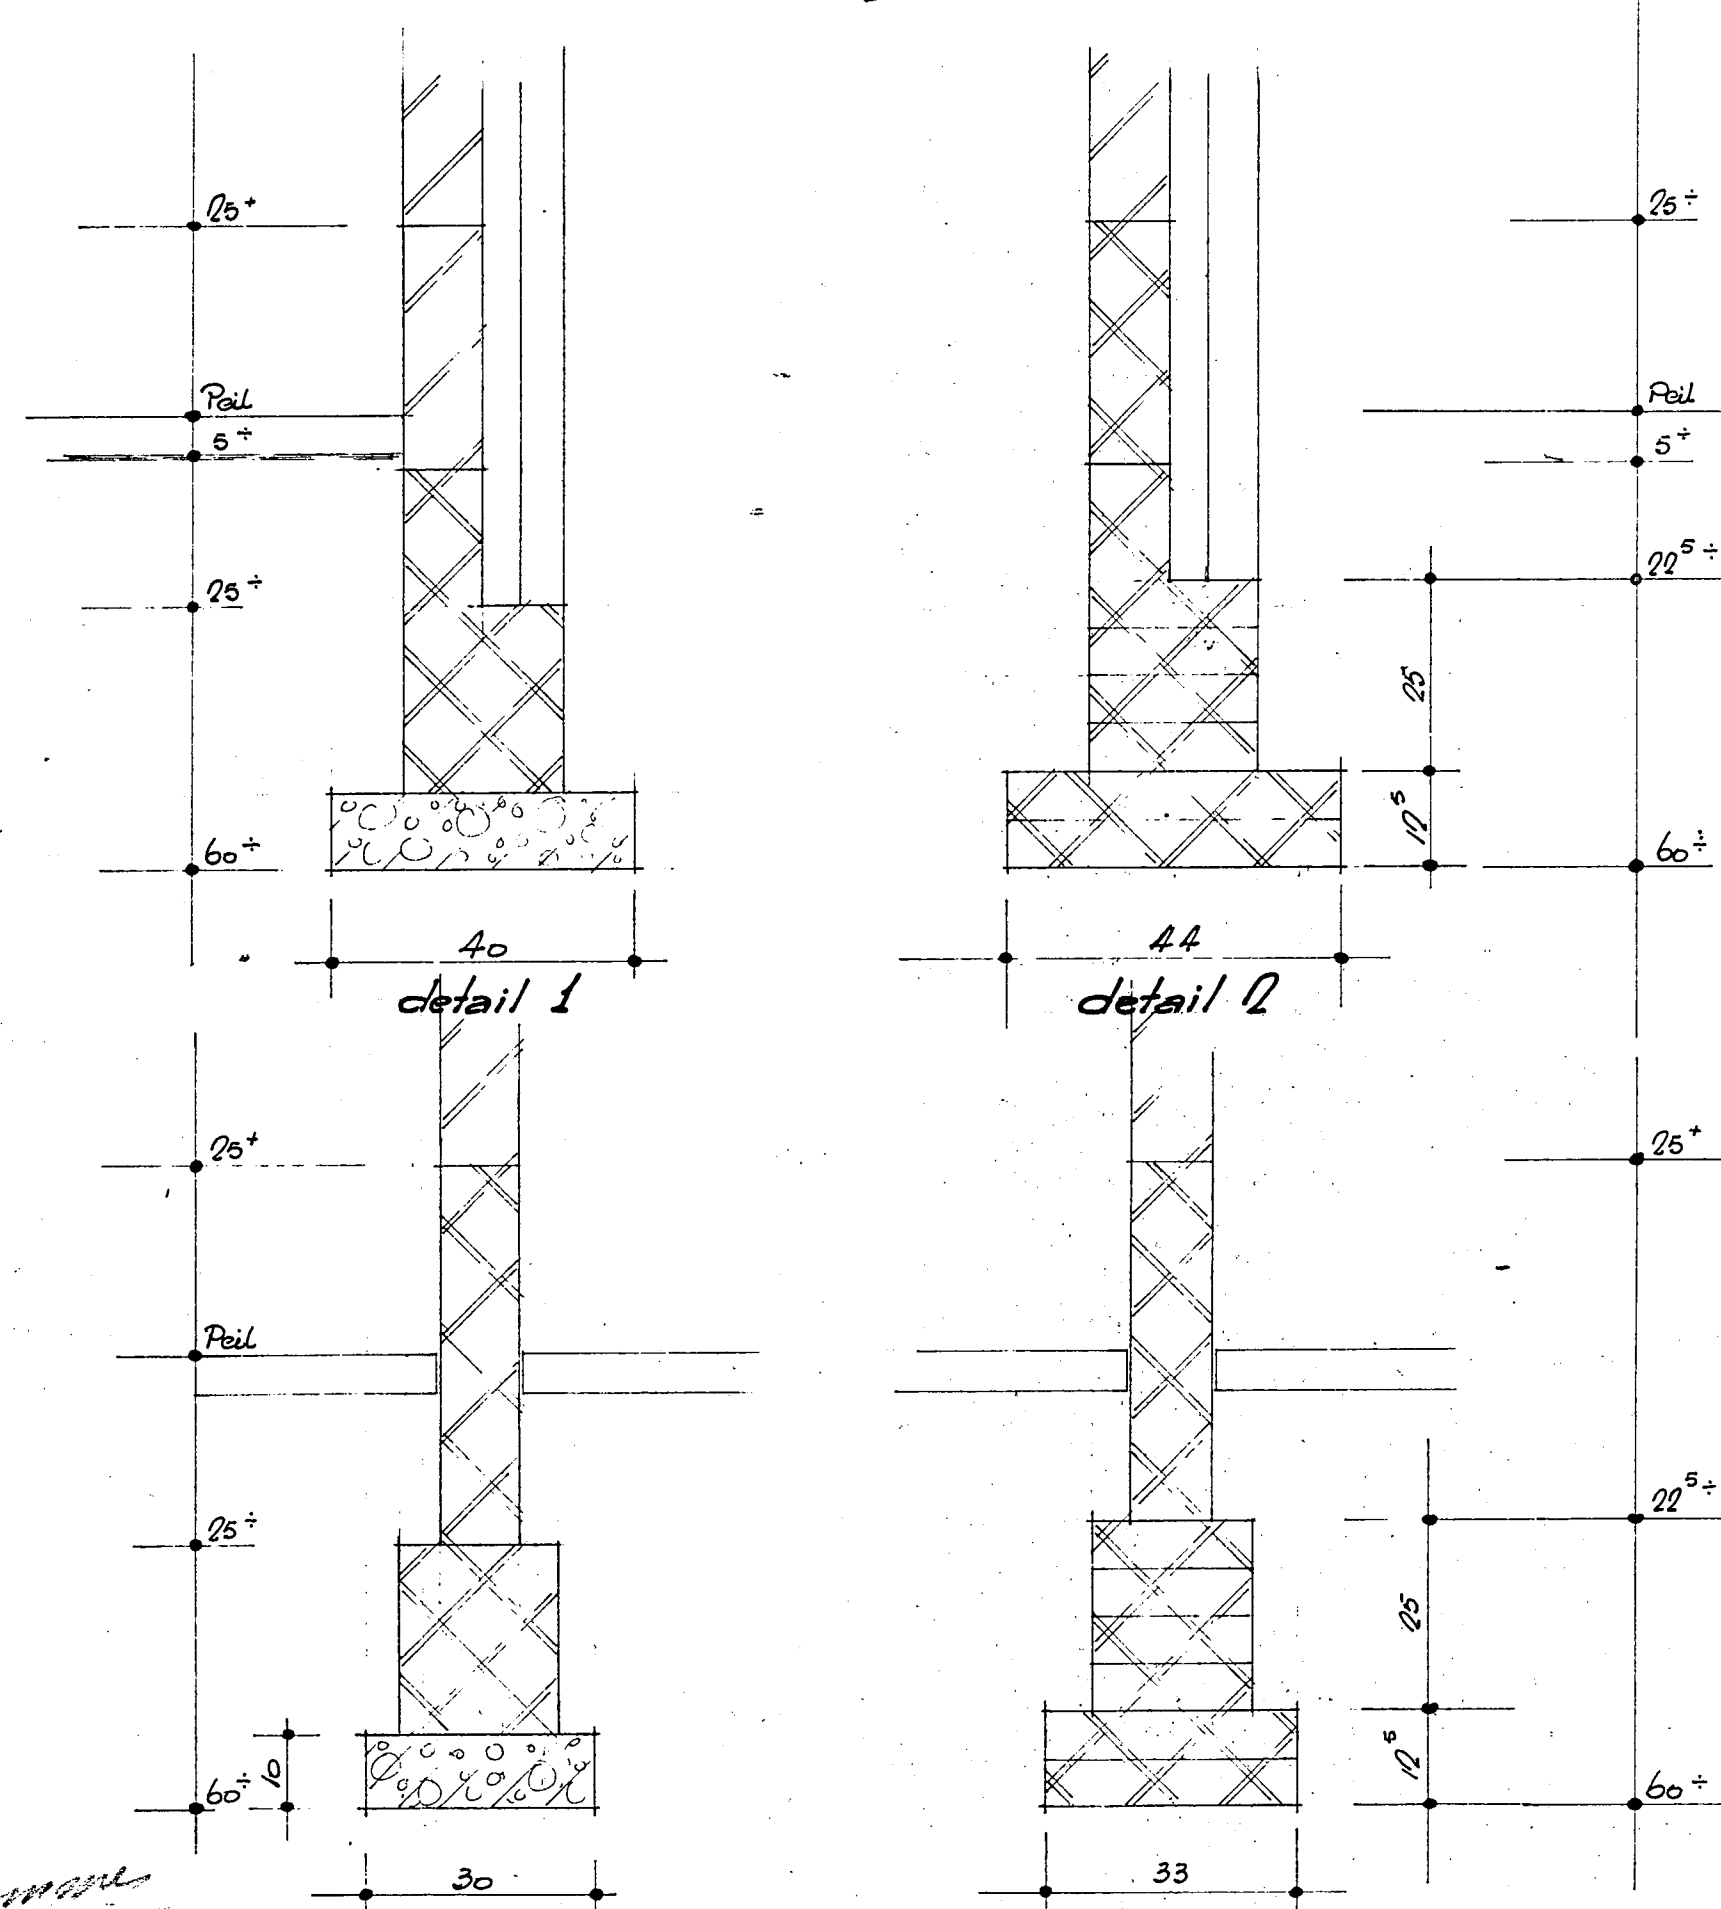

de wijzigde plattegrond.

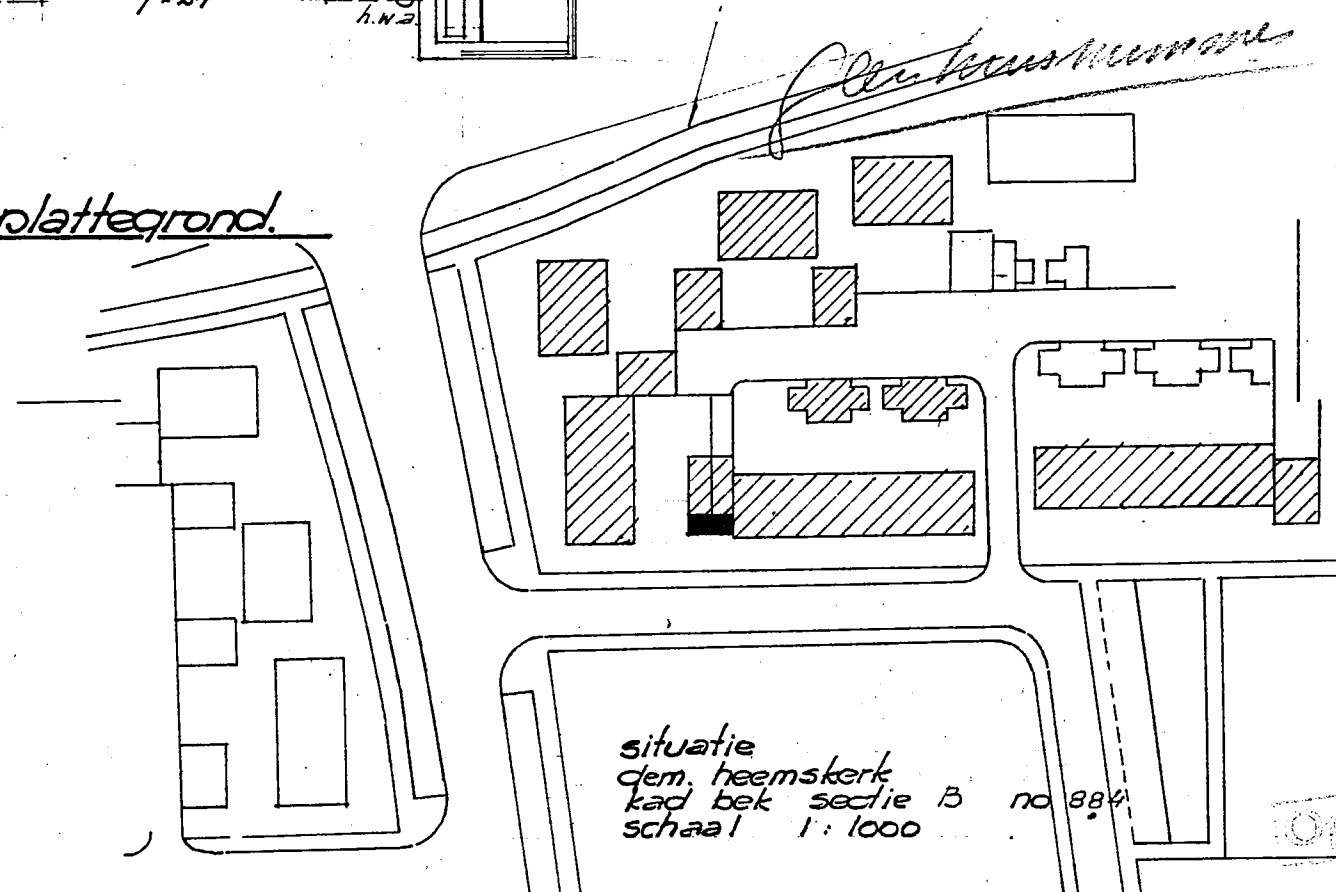

get. f.j.g. dd. 25.04.76 form. 55 x 84 schaal 1:50, 1:2