





BWT Tekening 3


Gemeente Heemskerk

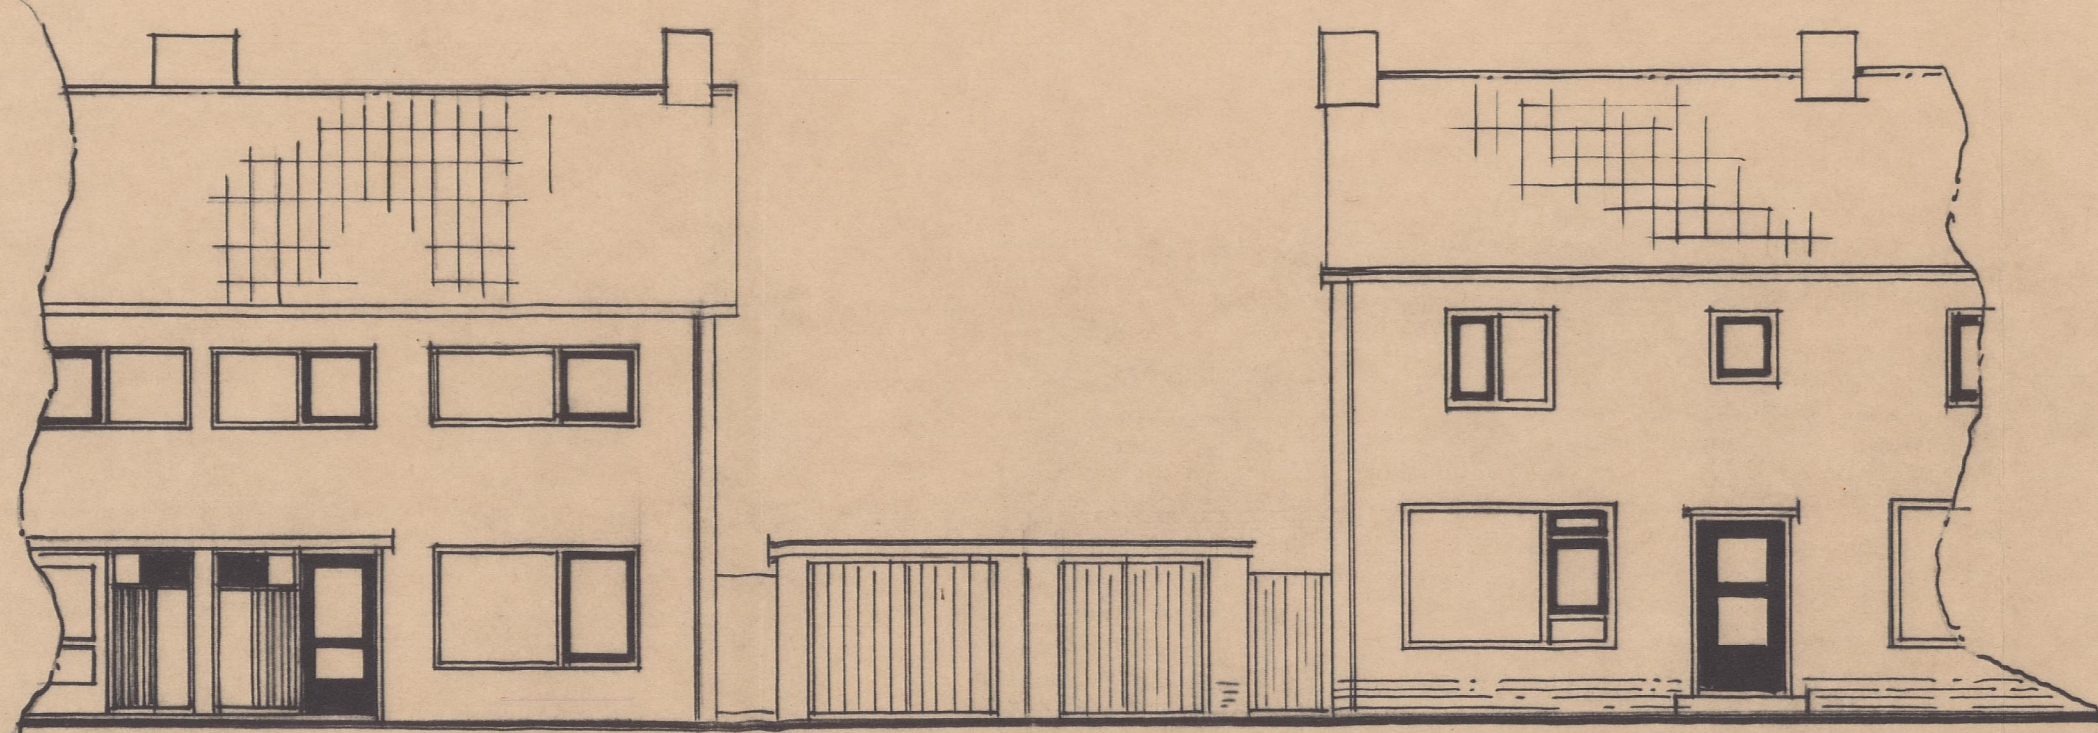


bestaand vooraanzicht

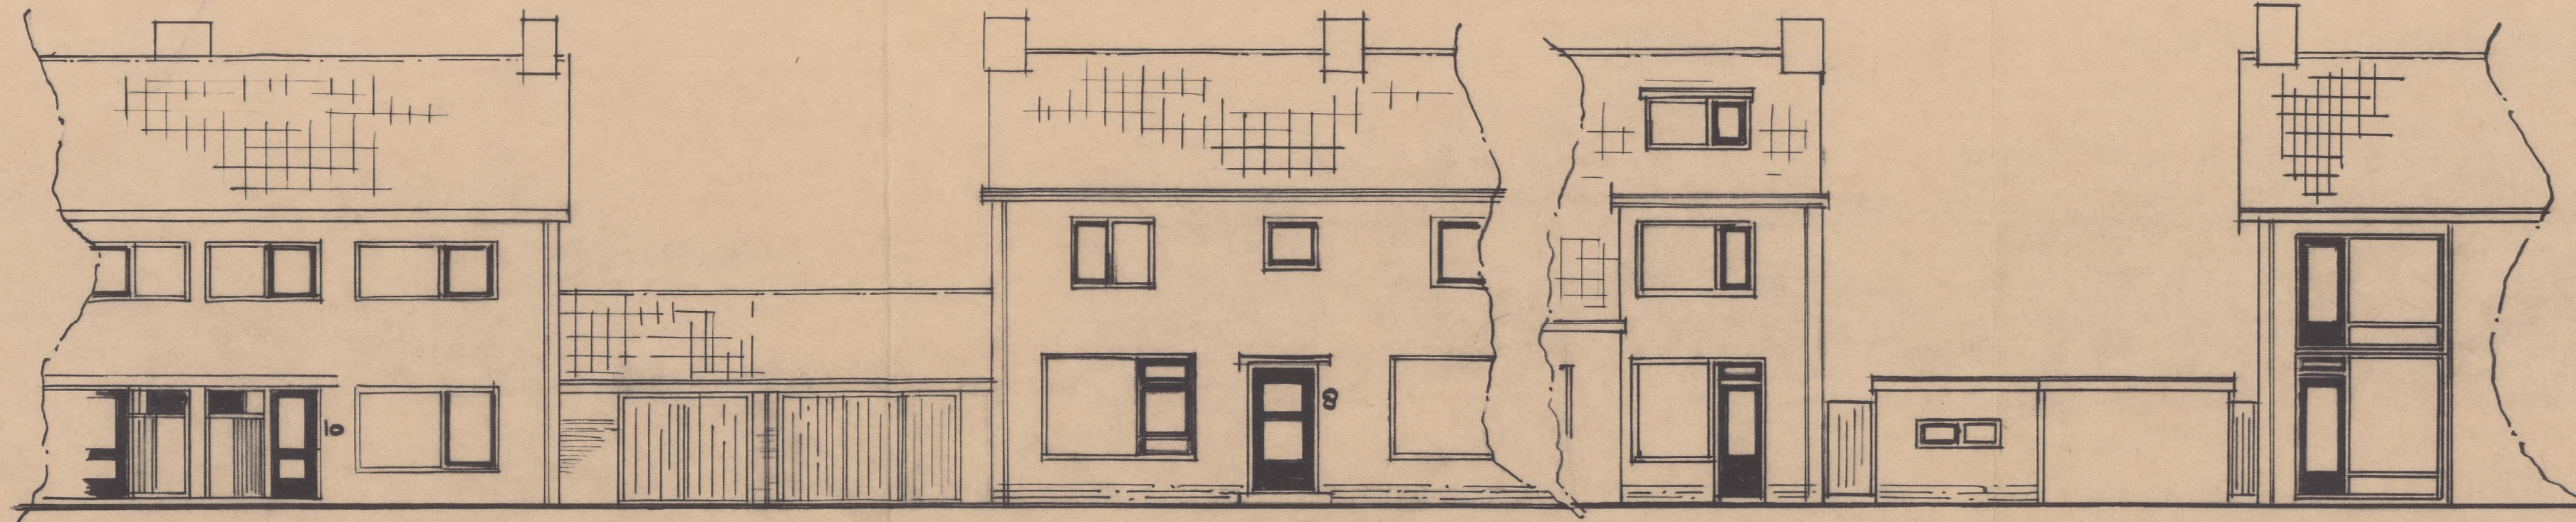


nieuw vooraanzicht

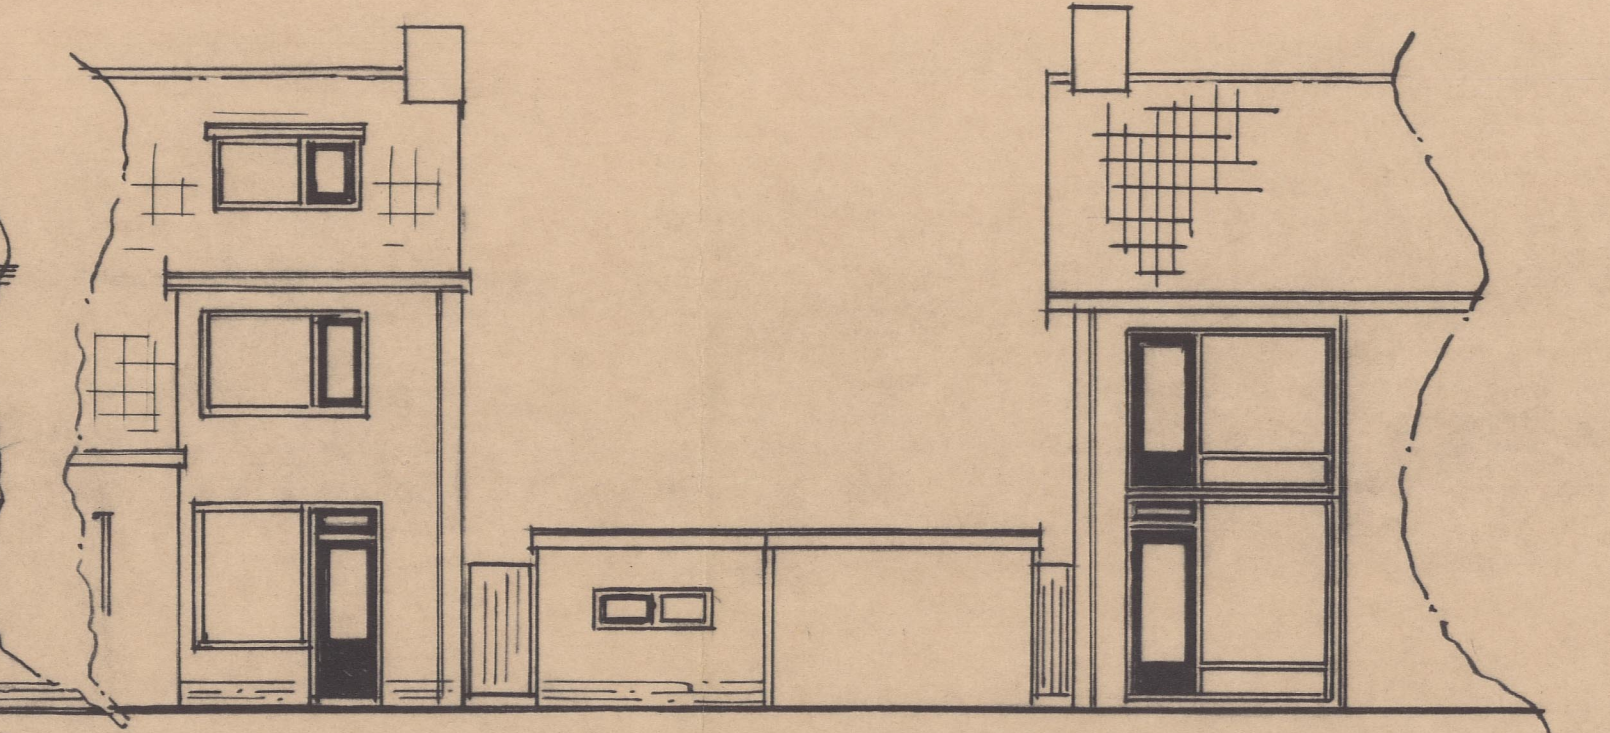


bestaand achter aanzicht

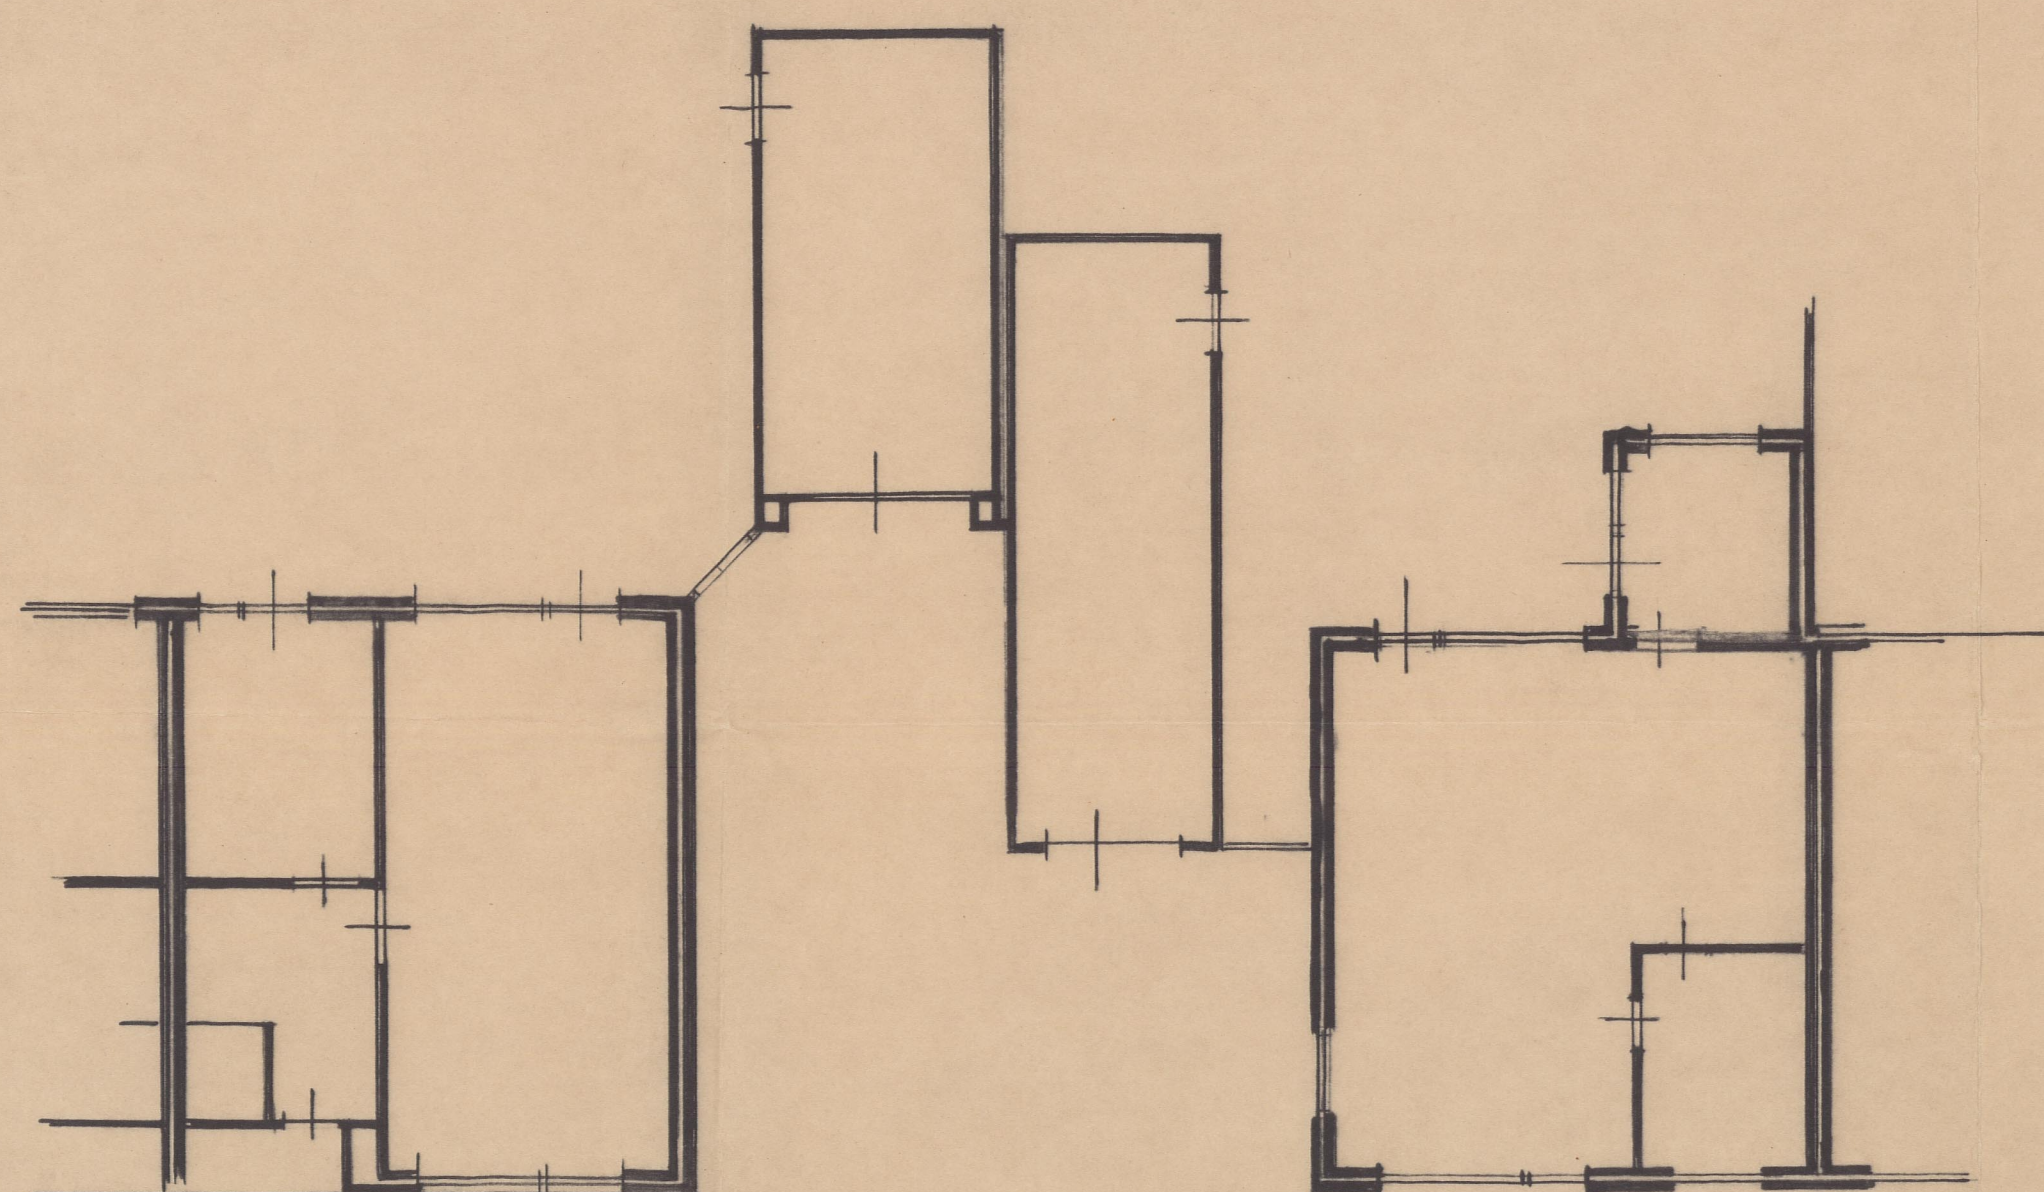


bestaande plattegrond

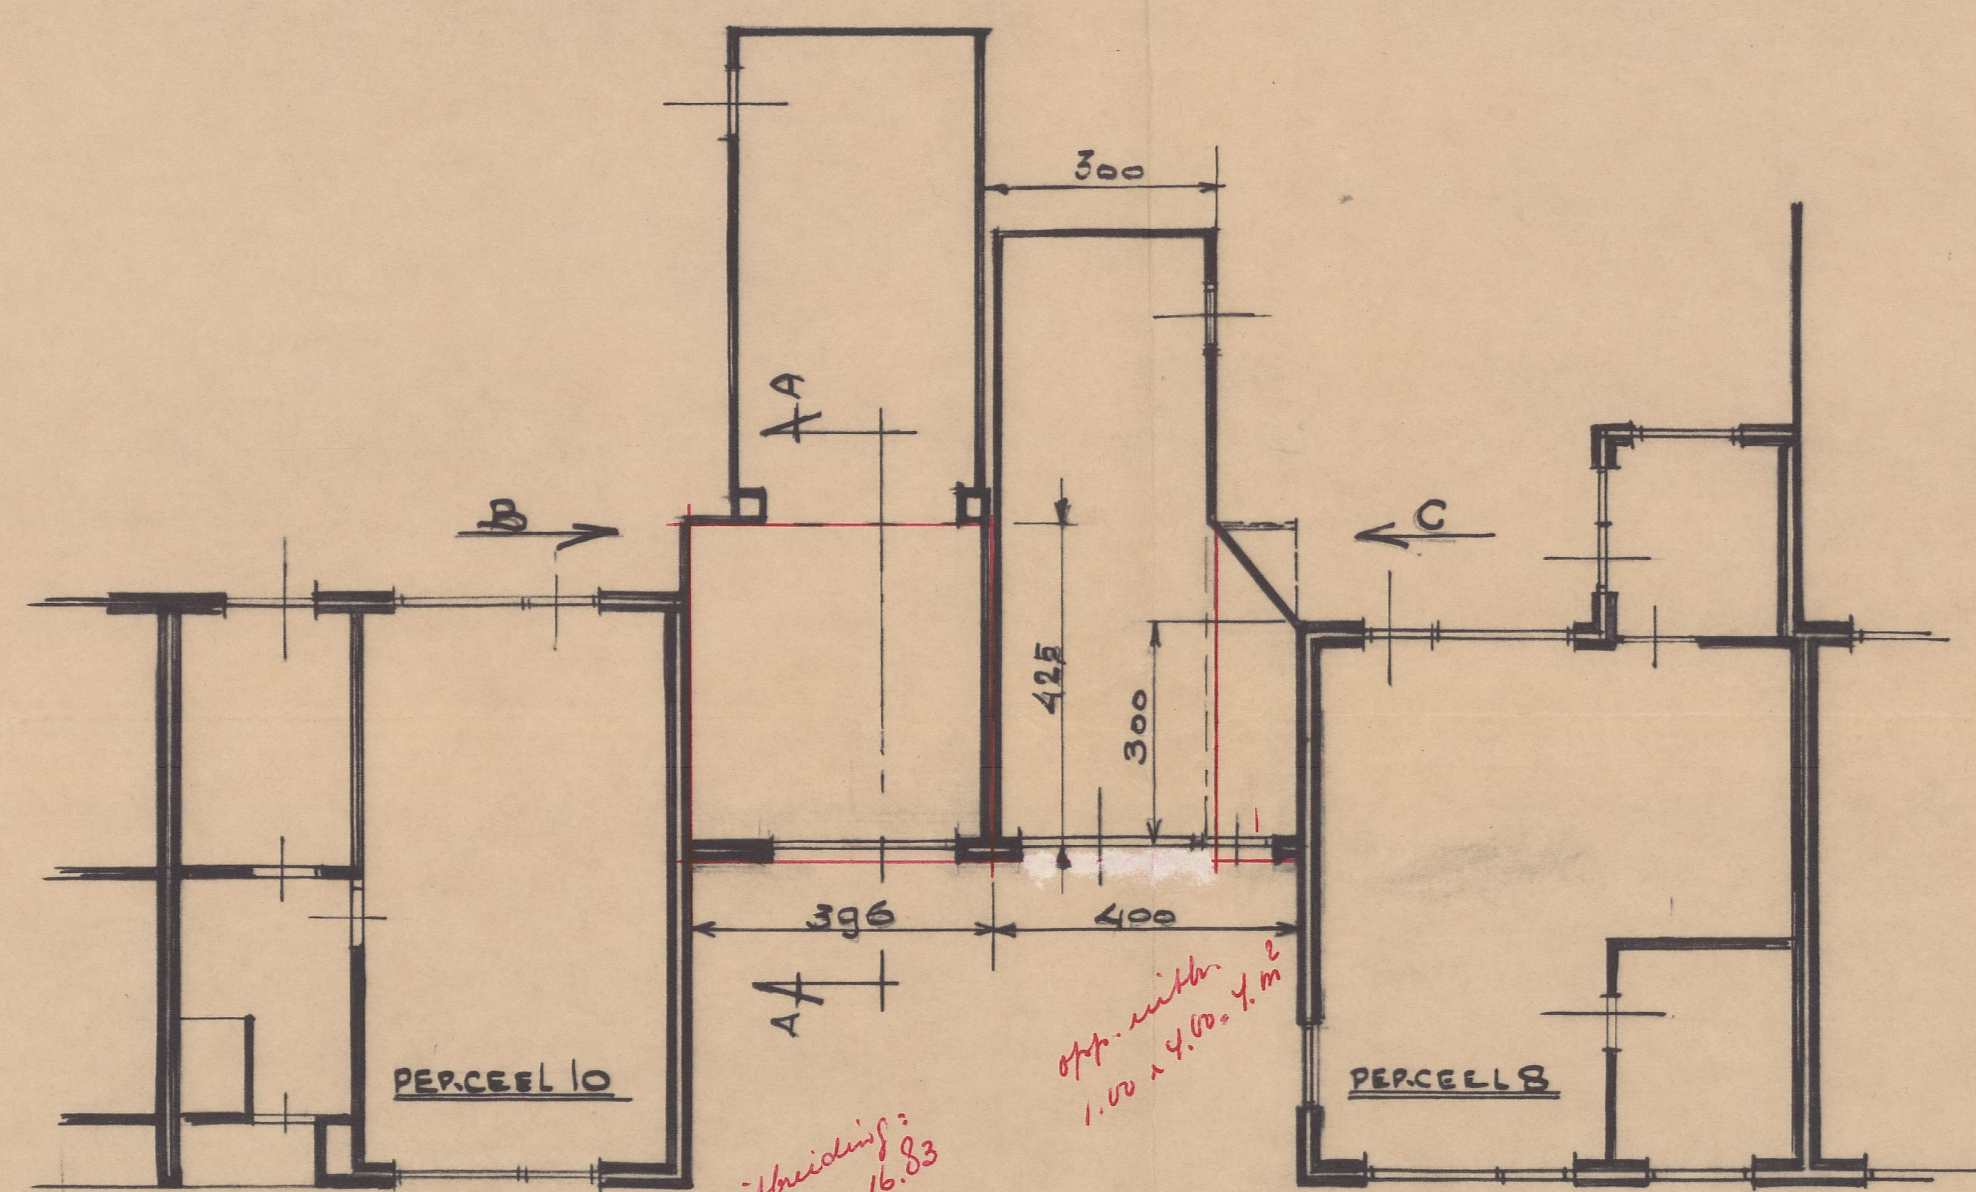


nieuwe plattegrond

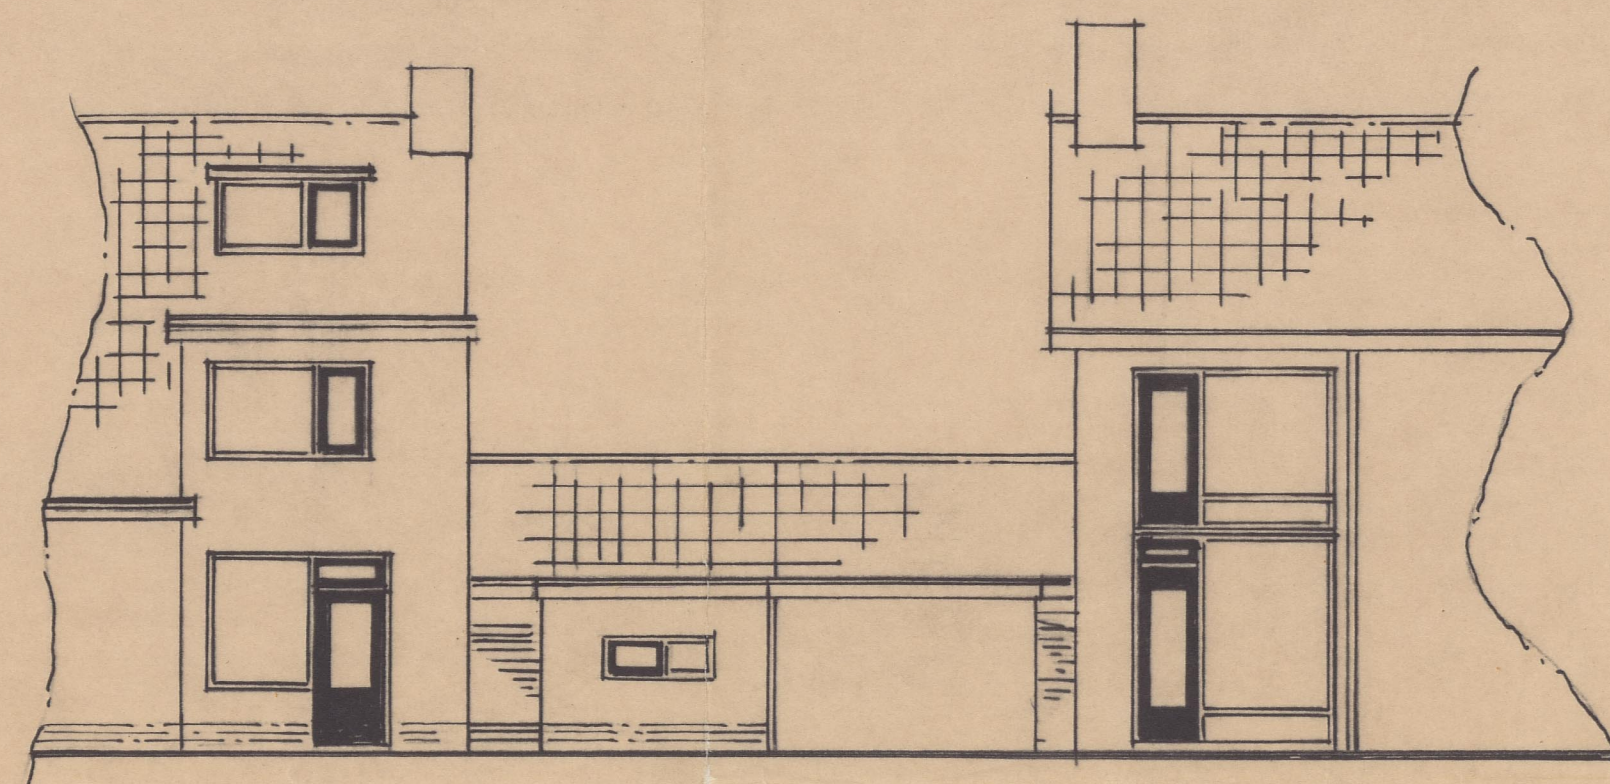



nieuw achter aanzicht

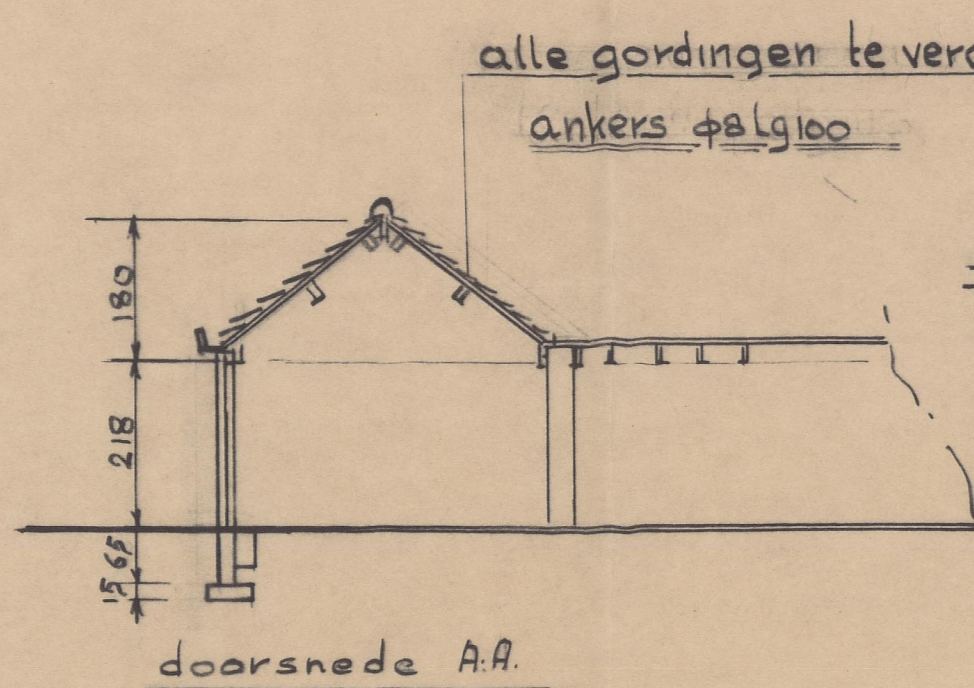


doorsnede A.A.

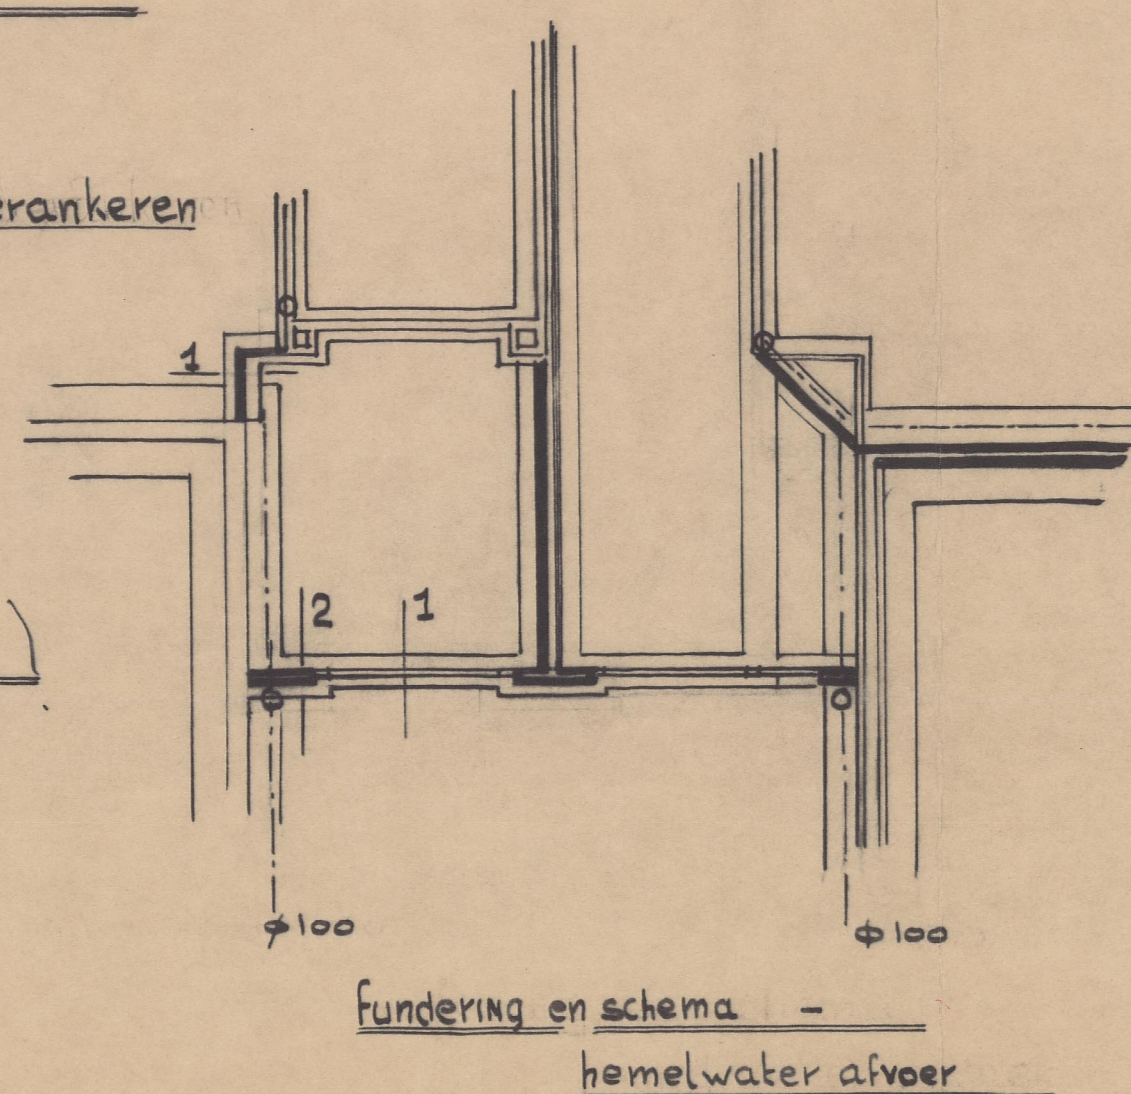


fundering en schema -
hemelwater afvoer

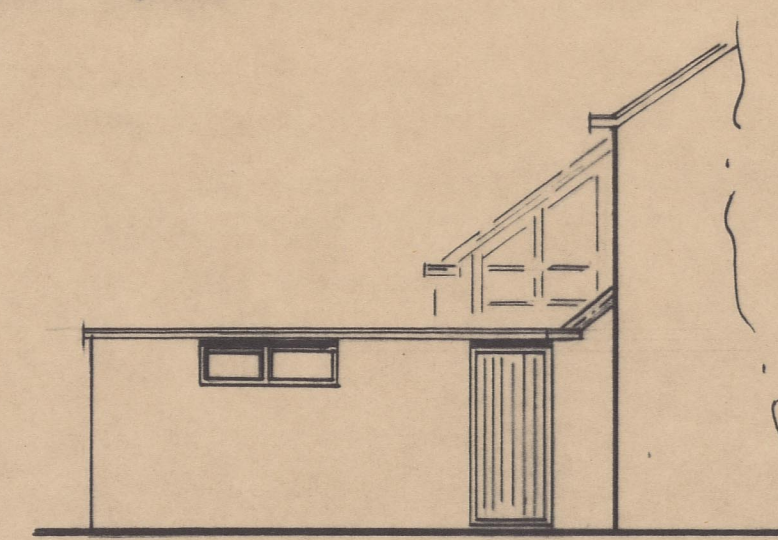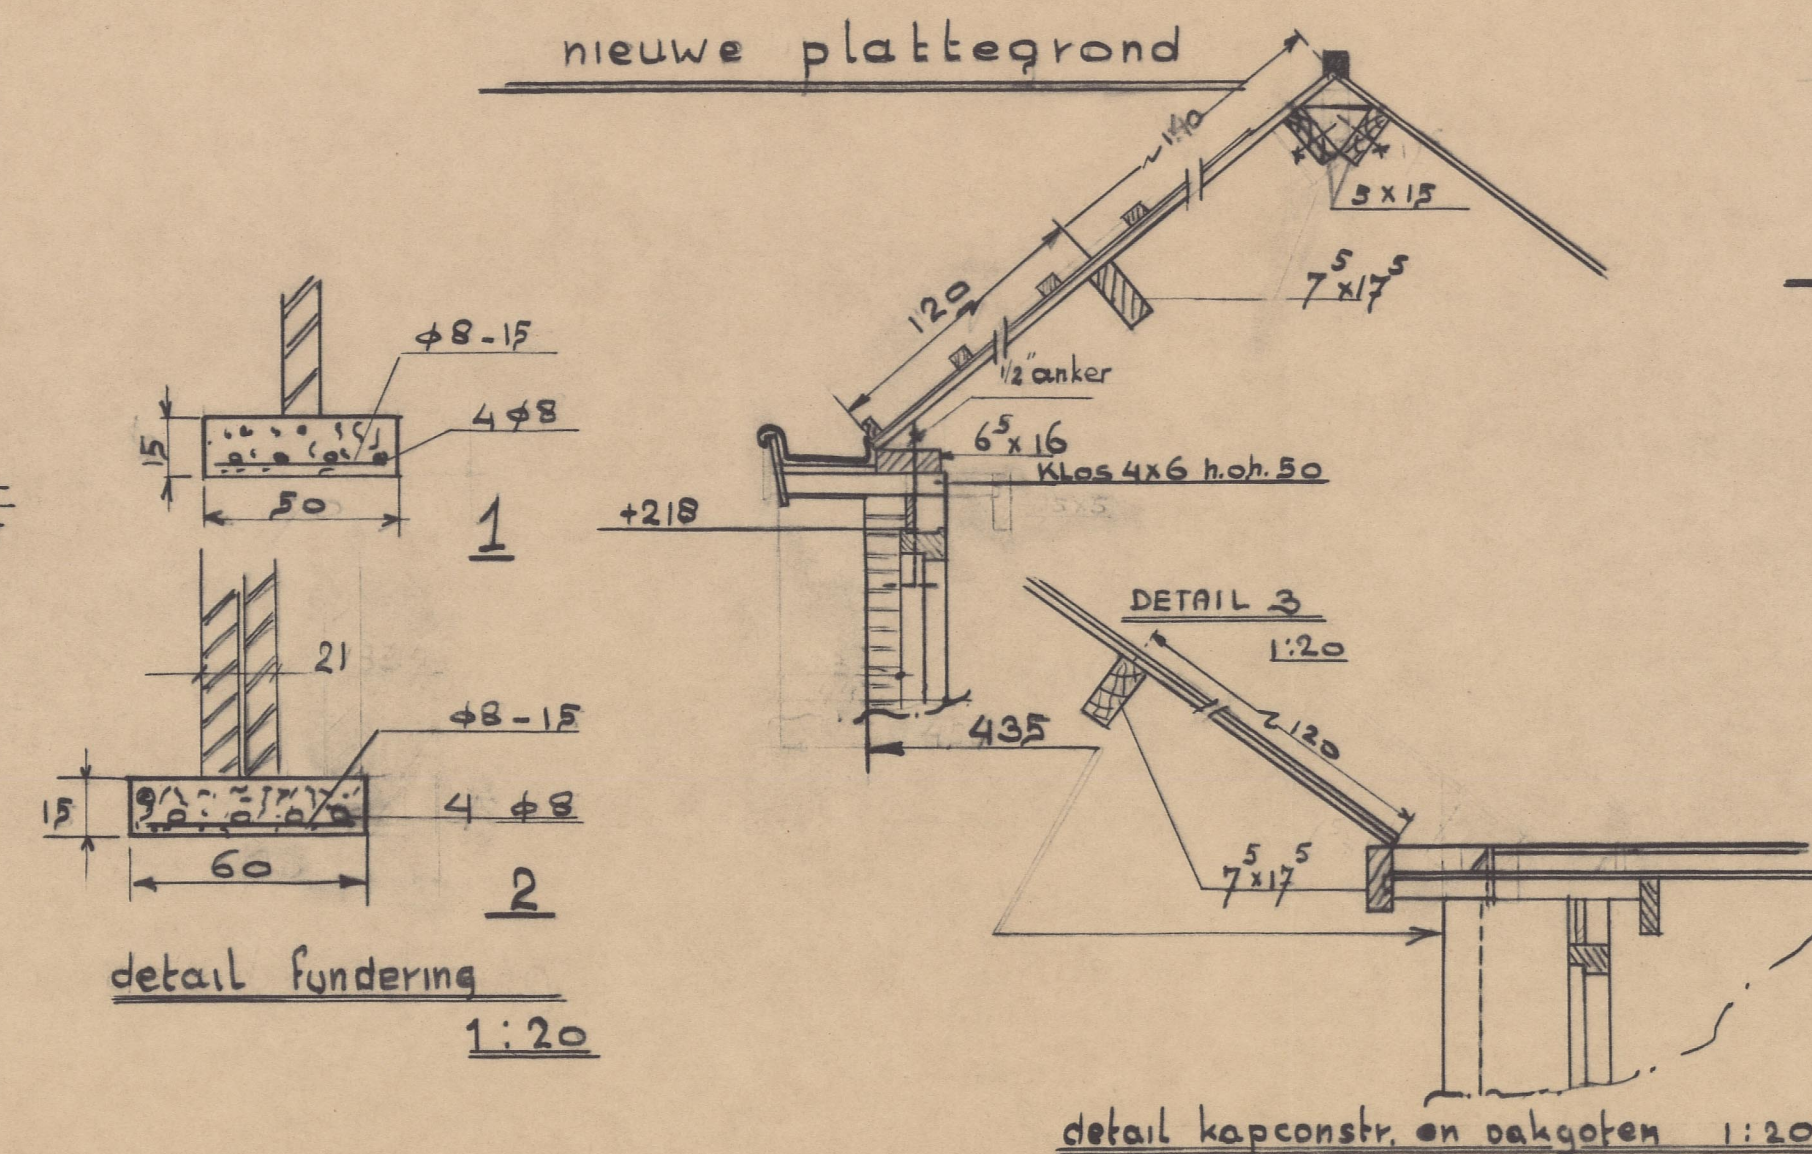

aanzicht B

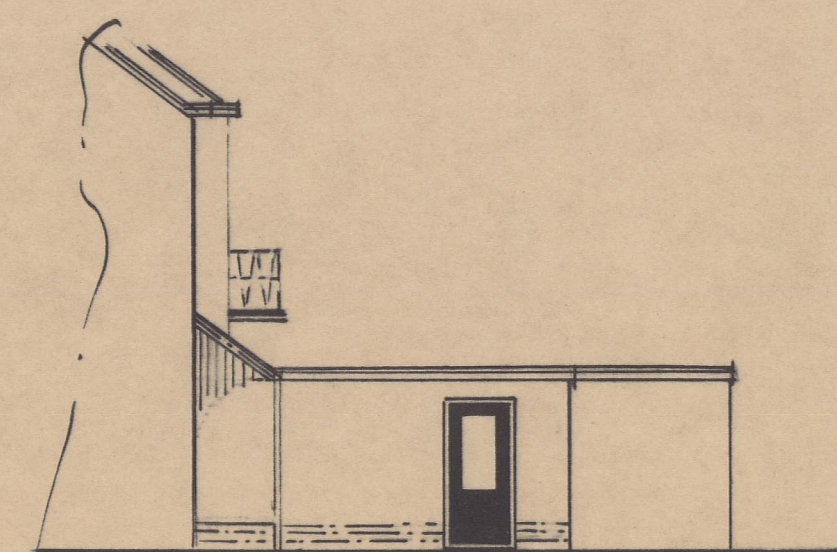

aanzicht C

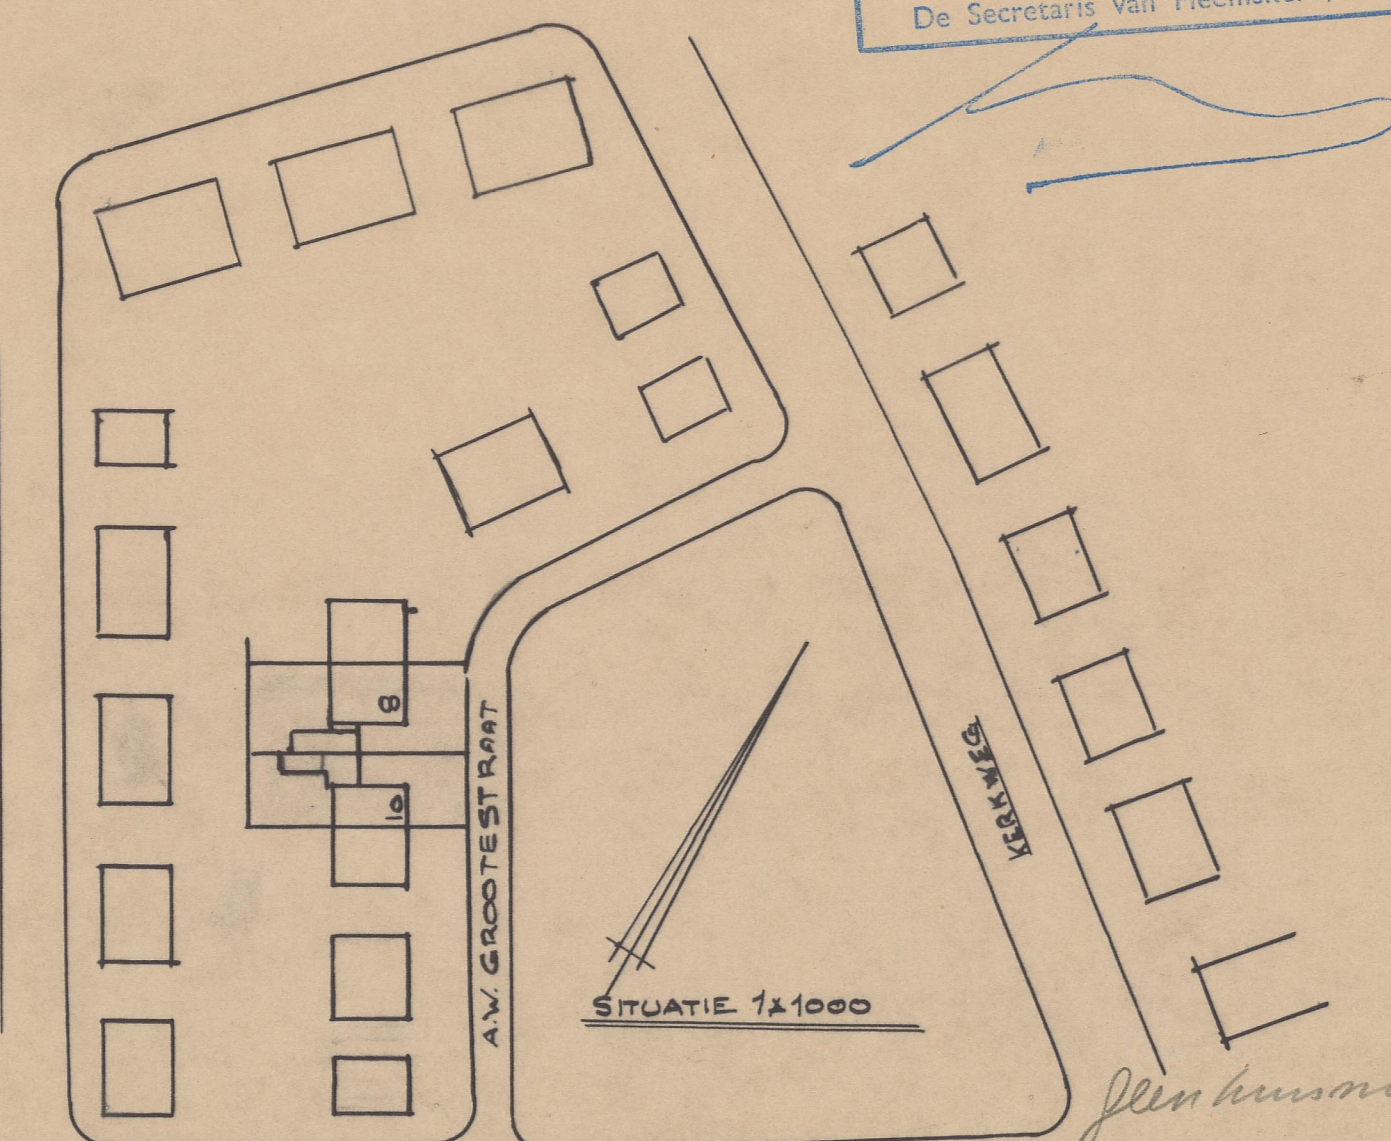

Behoort bij besluit van
de B. en V. van Heemskerk
dd. 6 juni 1978 no. 96
Mij bekend.
De Secretaris van Heemskerk.

BOUWPLAN WIJZIGING GARAGES
PERCELEN A.W. GROOTE STR. 8 EN 10
HEEMSKERK
SCHAAL 1:100