



BWT Tekening


3

Gemeente Heemskerk

CONTROLE BEREKENING EN OPGAVE TE GEÏSUIKEN MATERIALEN

BEHOORENDE BIJ BOUWPLAN WIJZIGING
GARAGES A.W. GROOTESTR 8 EN 10
HEEMSKERK.

I CONTROLE BEREKENING

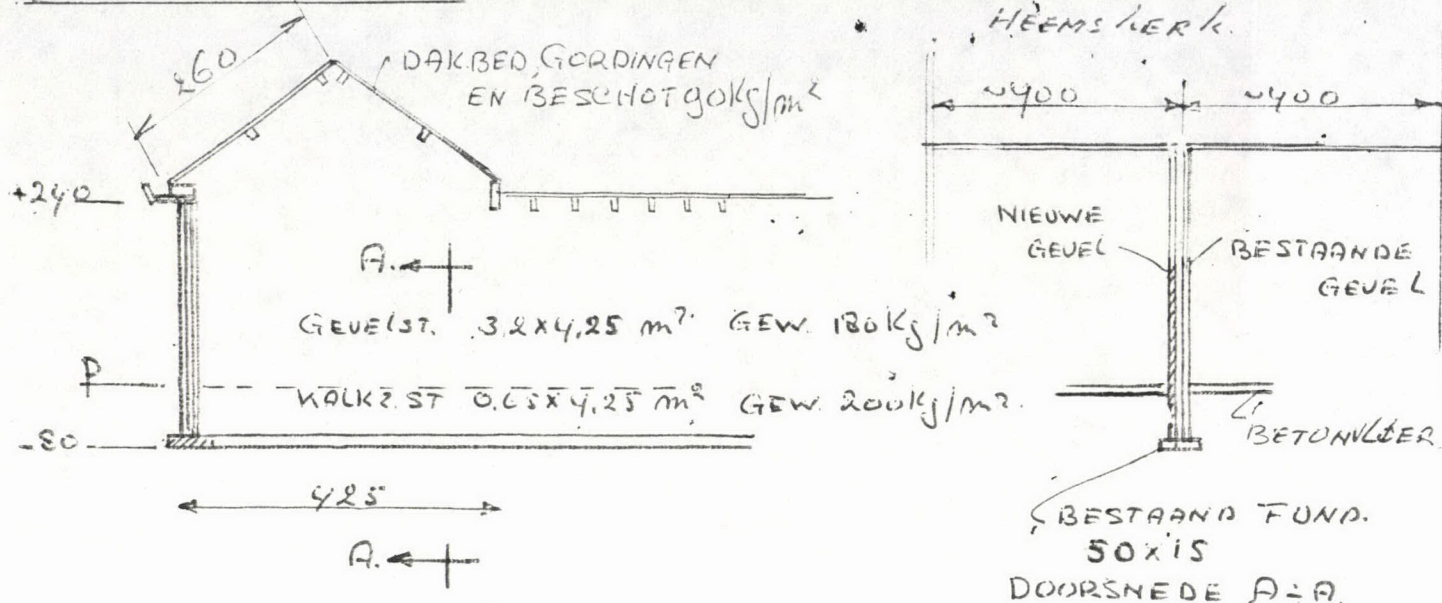

BELASTING OP SCHEIDINGS MUUR FUNDATIE

MEISELW.	$2 \times (0.65 \times 4.25) \cdot 200 \text{ kg}$	= 1105 kg
DAK	$2 \times (3.2 \times 4.25) \cdot 180 \text{ kg}$	= 4896 kg
	$2 \times (5.2 \times 200) \cdot 90 \text{ kg}$	= 1872 kg

TOTAAL 7873 kg

BELASTING PER METER

$\frac{7873}{4.25} = 1852 \text{ kg}$ By TOELAATBARE GRONDBEL.
VAN 0.5 kg/cm^2 IS DE BENODIGDE FUNDATIE BREEDTE 37 cm
BESTAANDE FUNDATIE BREEDTE IS 50 cm. DUS VOLDOENDE

II TE GEBRUIKEN MATERIALEN

TRAS : KALKZ. ST.

GEVEL : VOORZIJDE IMMITATIE HOND GRAY HARD GRAUW.
Achter NORMAAL HARD GRAUW

DAKBEDEKKING : OPN. VERB. HOLL. PAN.

GOTEN : UITEVOEREN ALS KLOSSEN GEP. VAN
BLANK GELAKT HARDHOUT

DEUREN : BESTAAND

Behoort bij besluit van

de Raad

B. en VV.

van Heemskerk

dd. 6 juni 1978

no. 96A

Mij bekend.

De Secretaris van Heemskerk,




25 MEI 1978

Derzijds van geen
bezw. mer geb. lkn.


Heemskerk 18.5.78

M. A. B. v. d. Wal


INGEKOMEN 19 MEI 1978

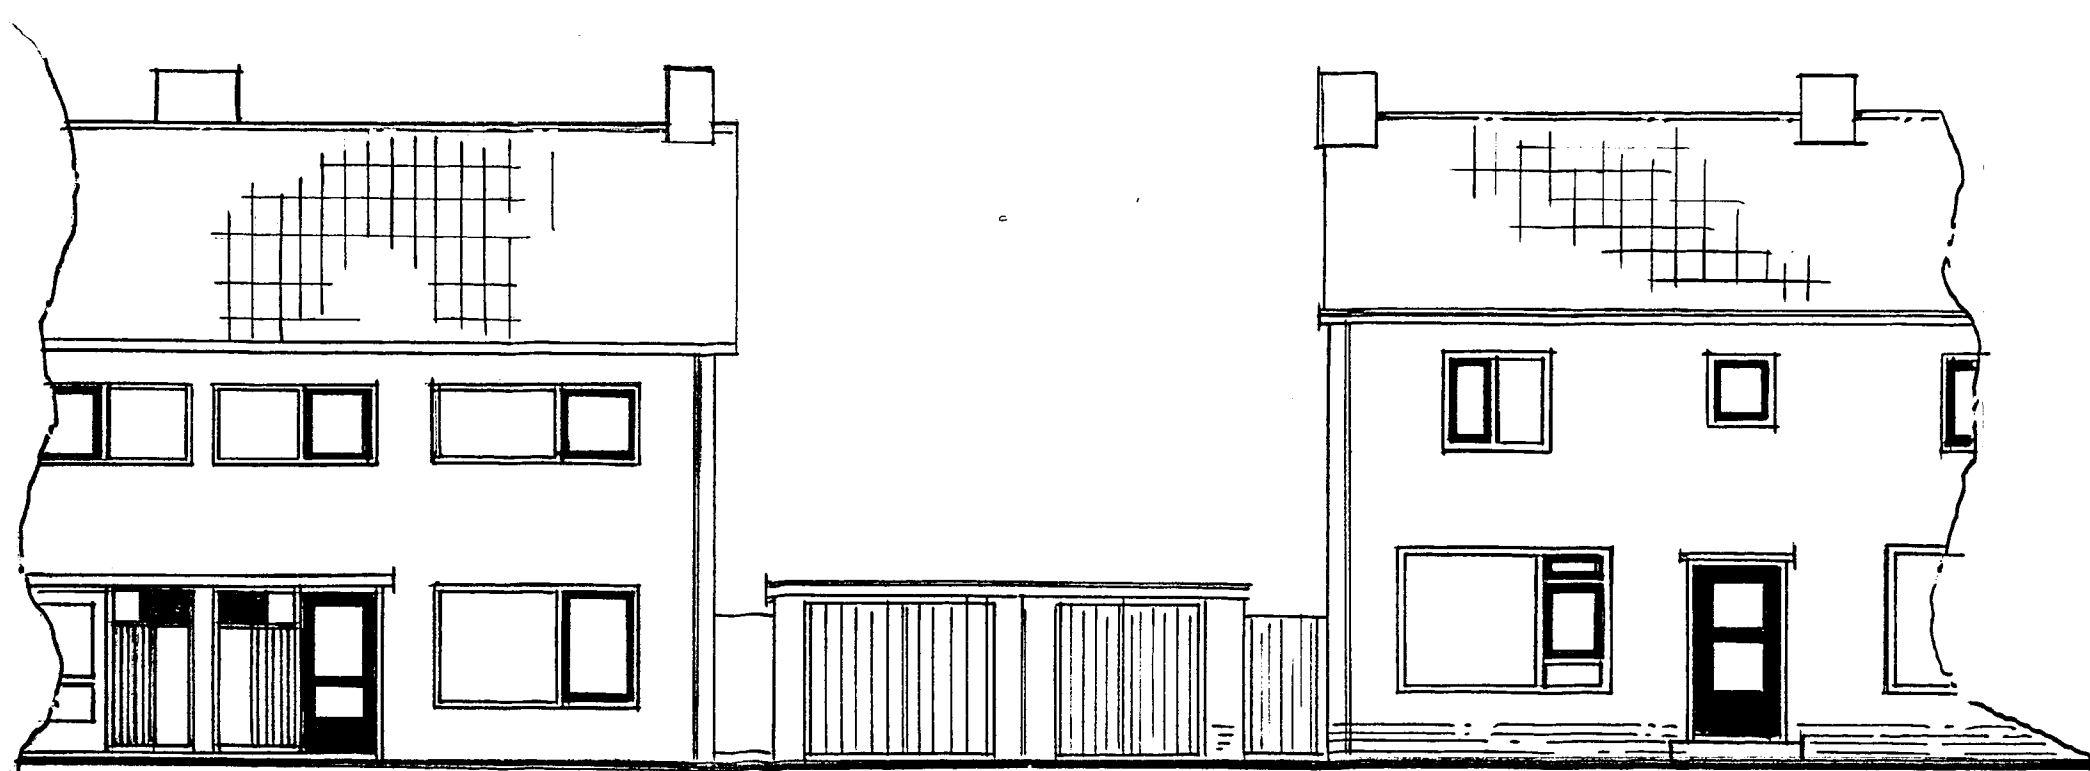


bestaand vooraanzicht

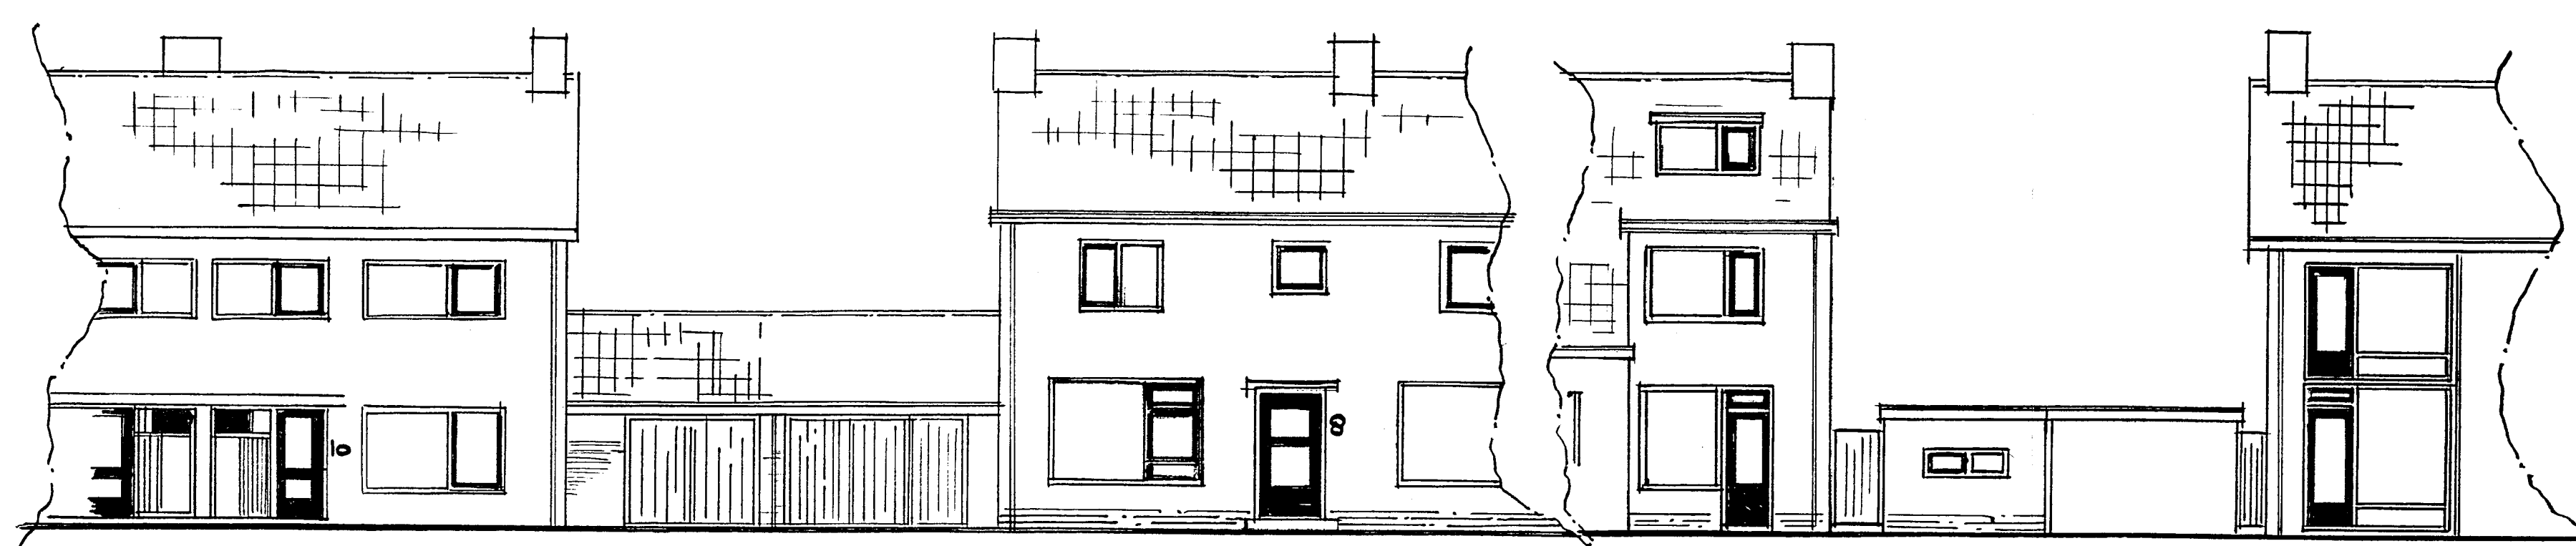


nieuw vooraanzicht

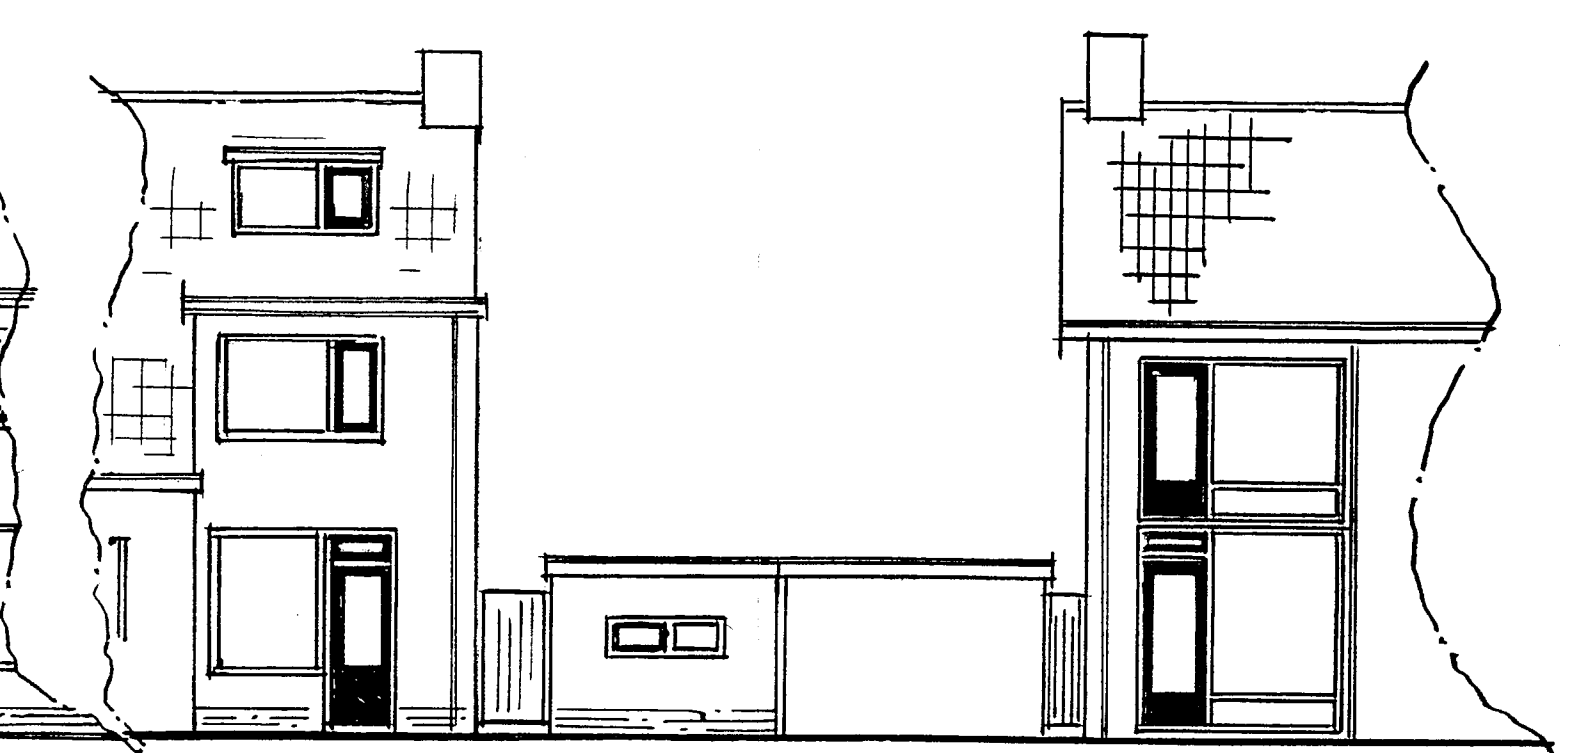


bestaand achter aanzicht

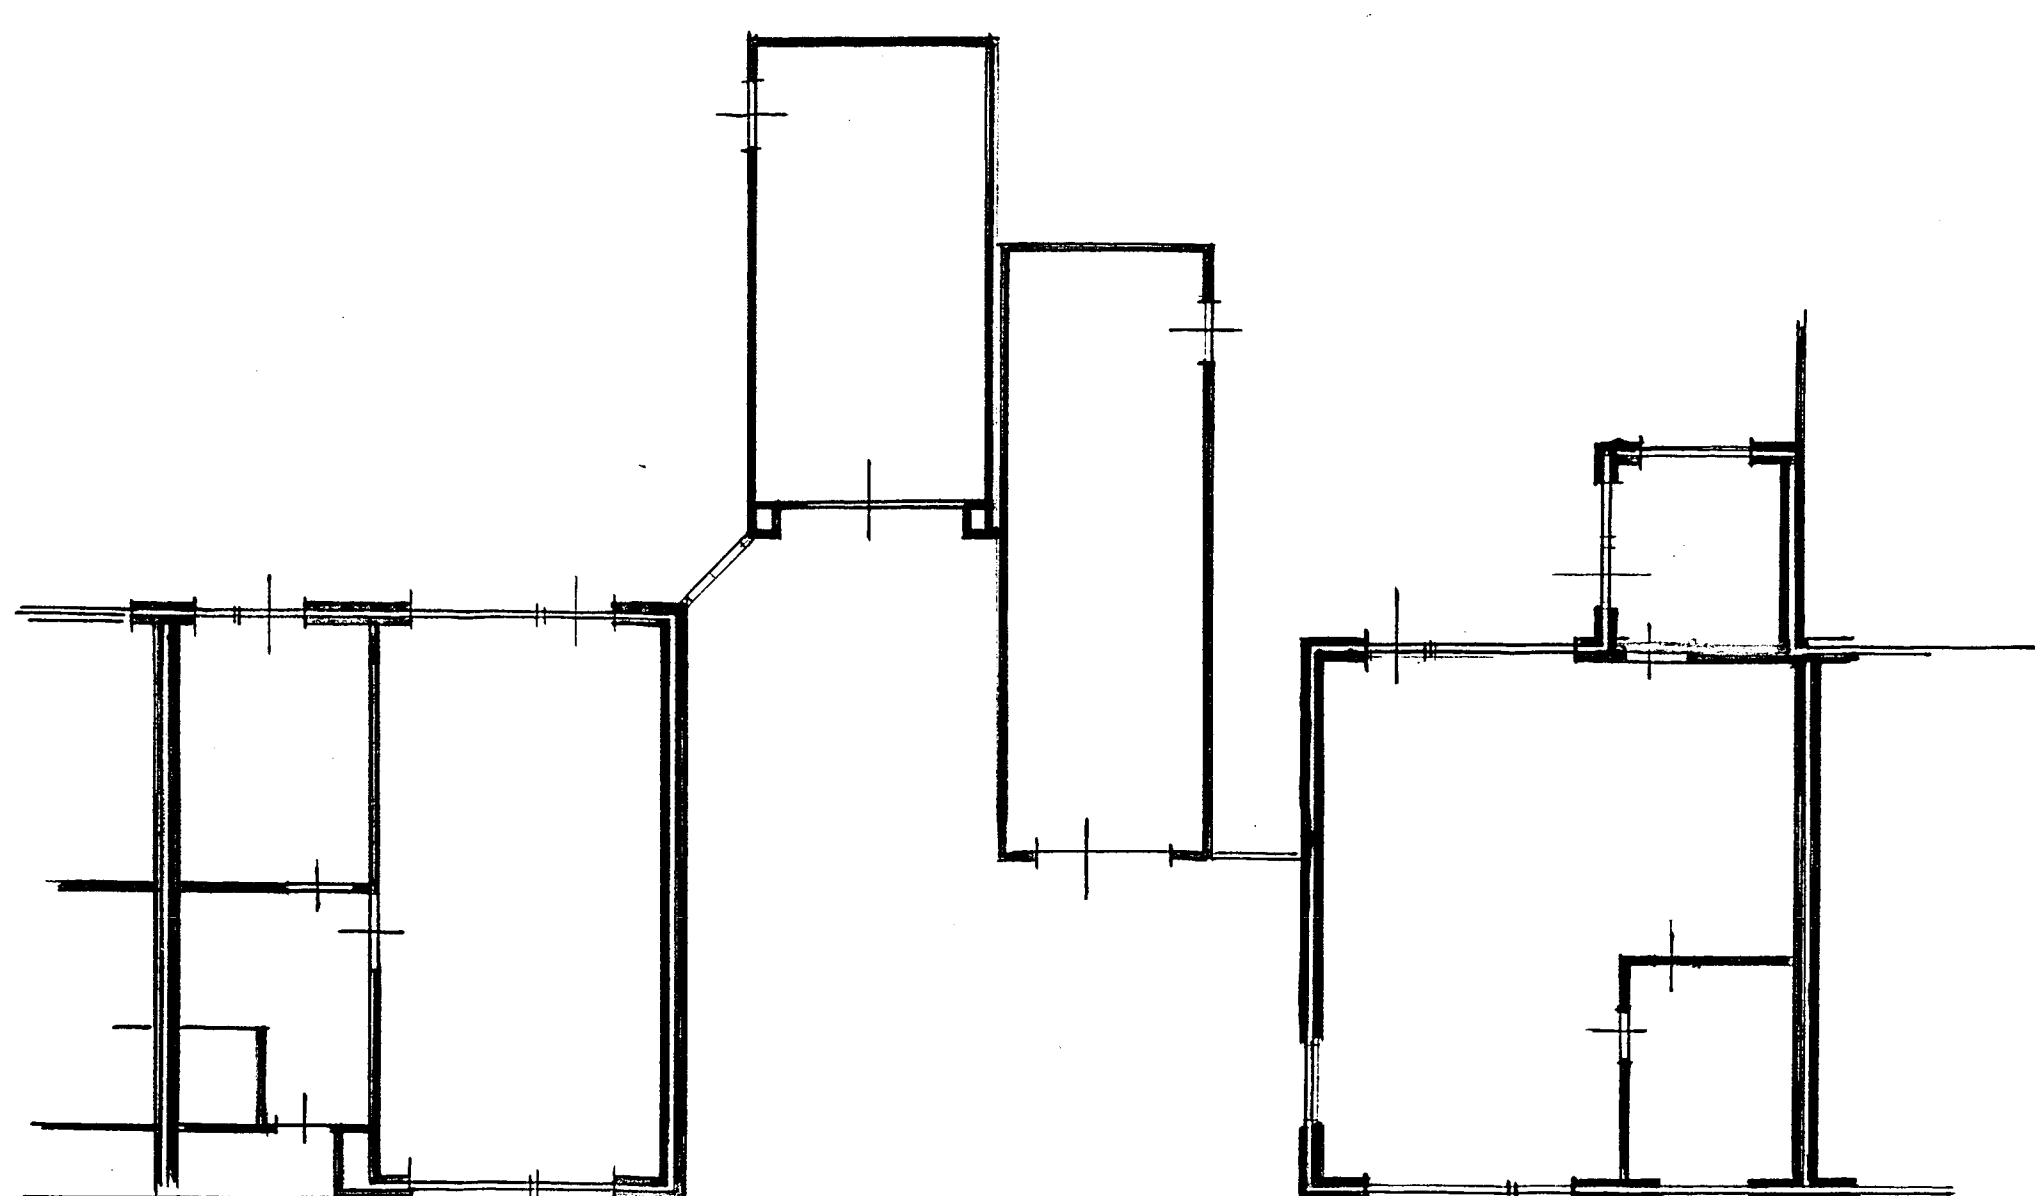


bestaande plattegrond

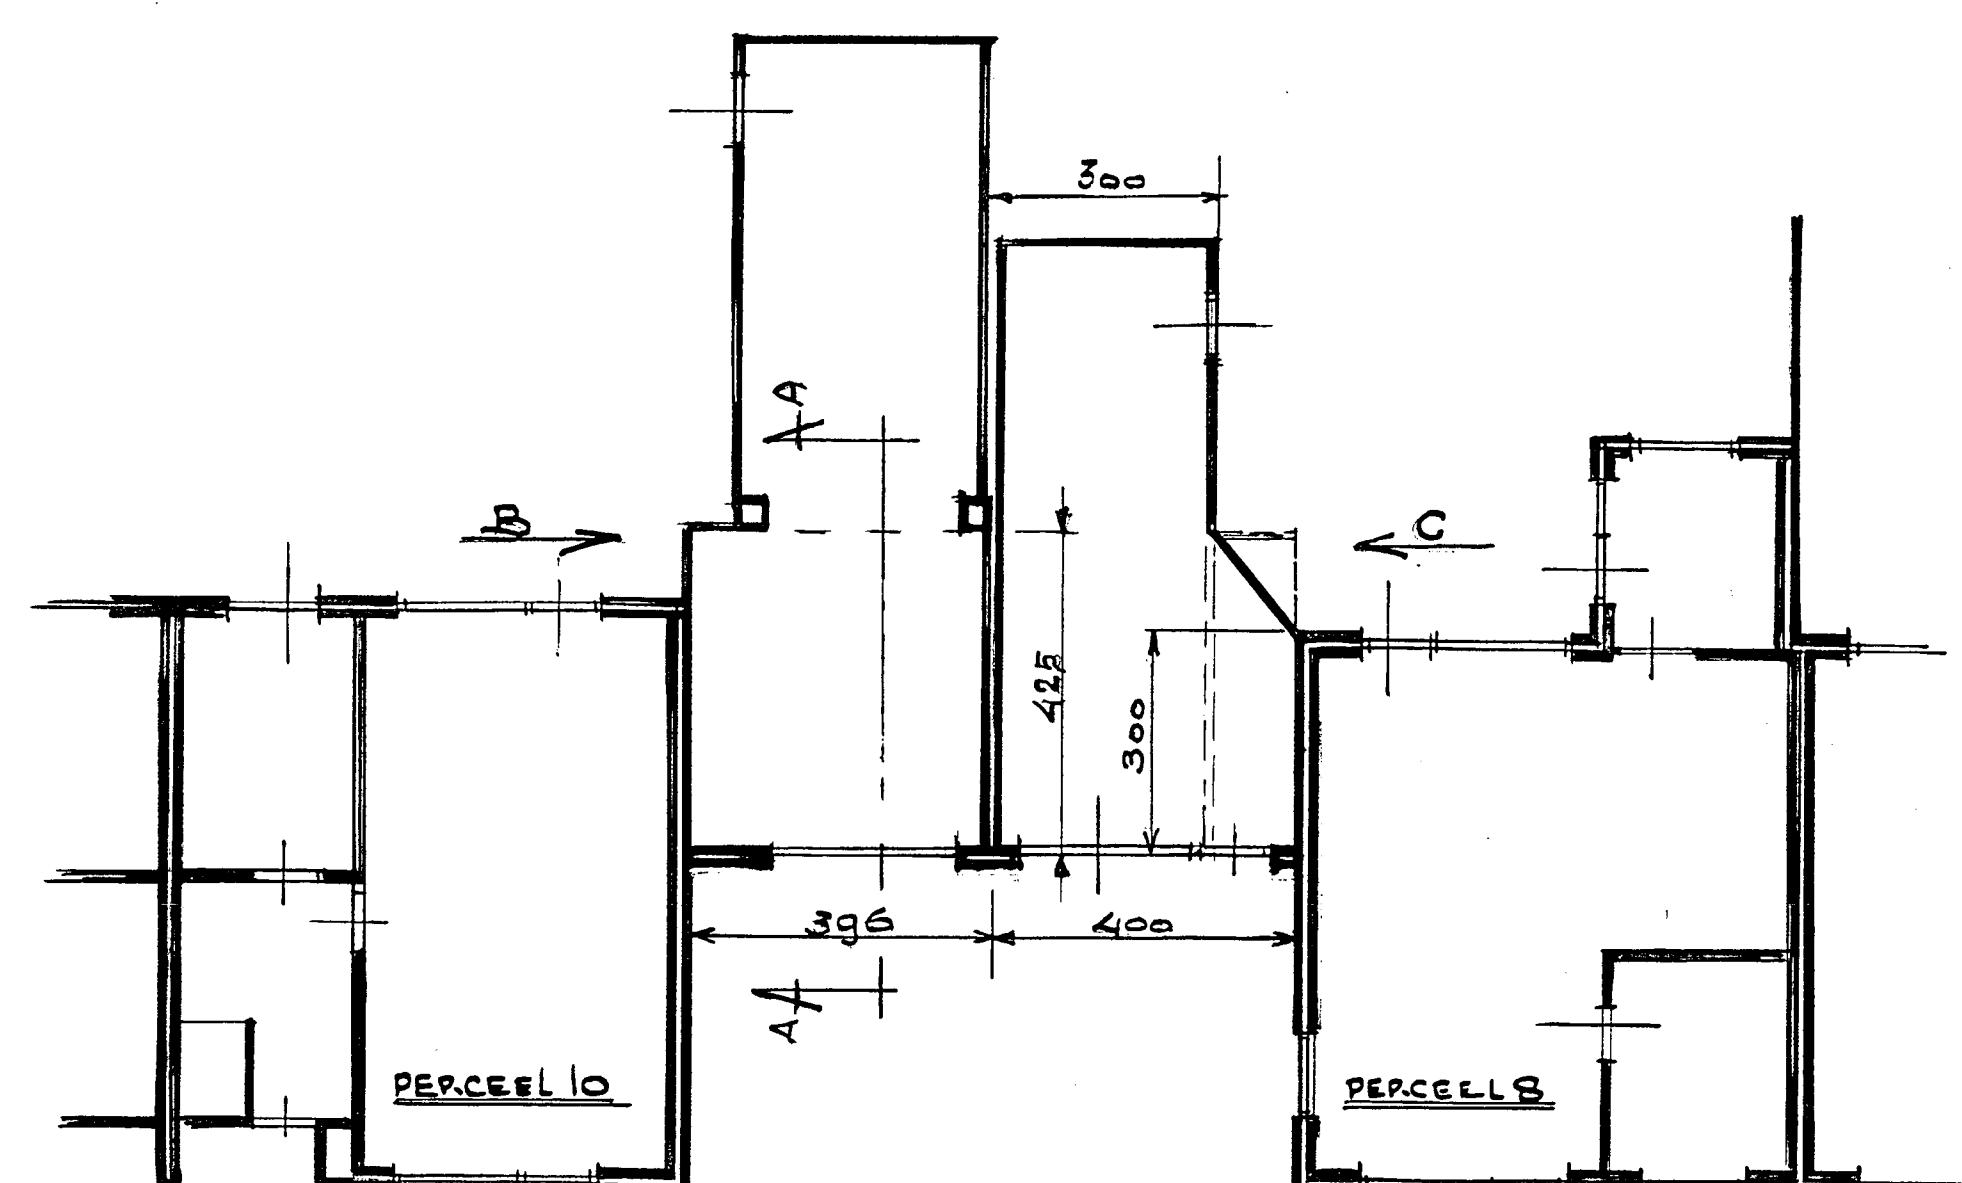

nieuwe plattegrond

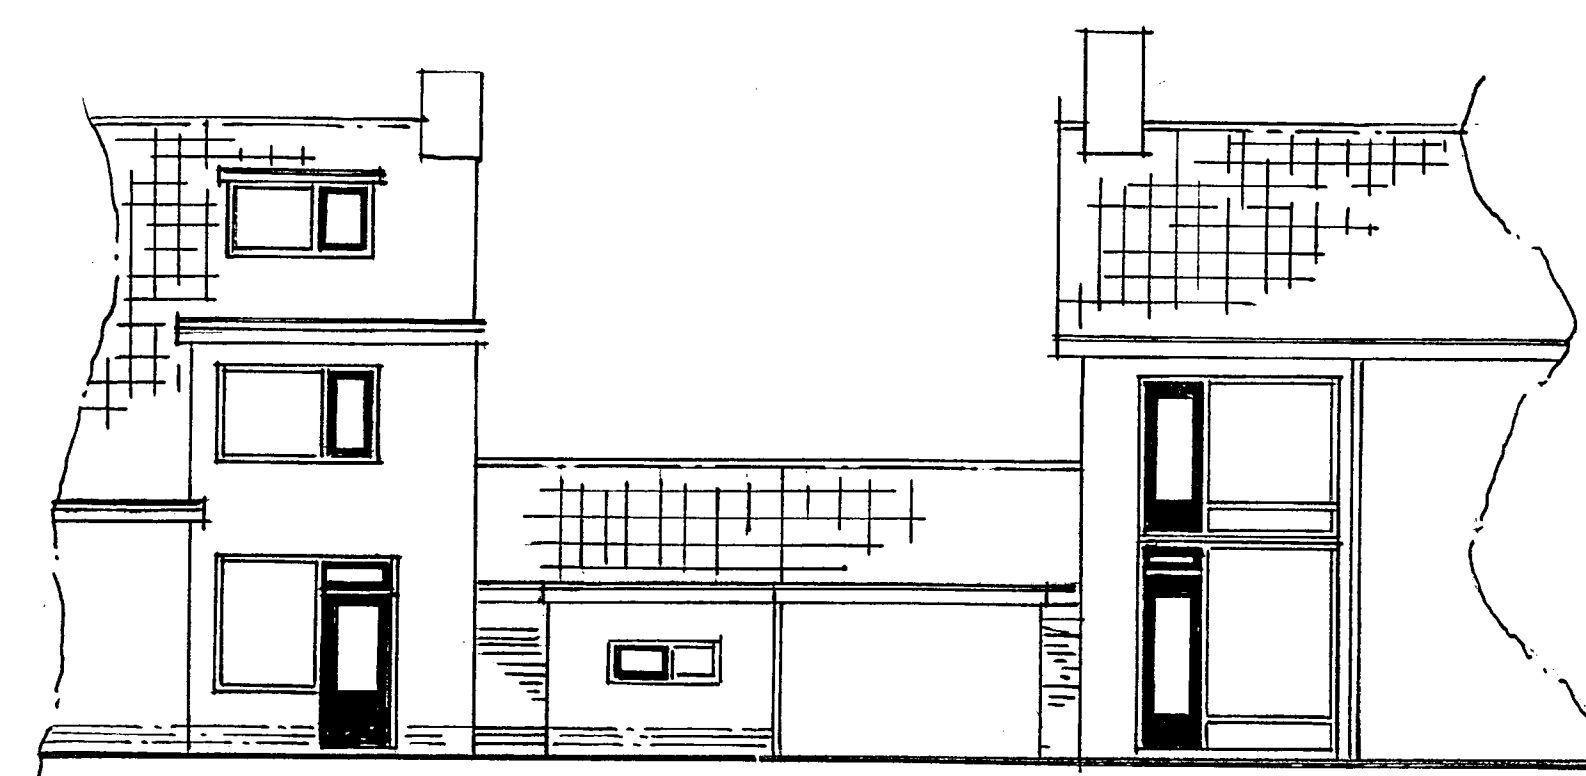


nieuw achter aanzicht

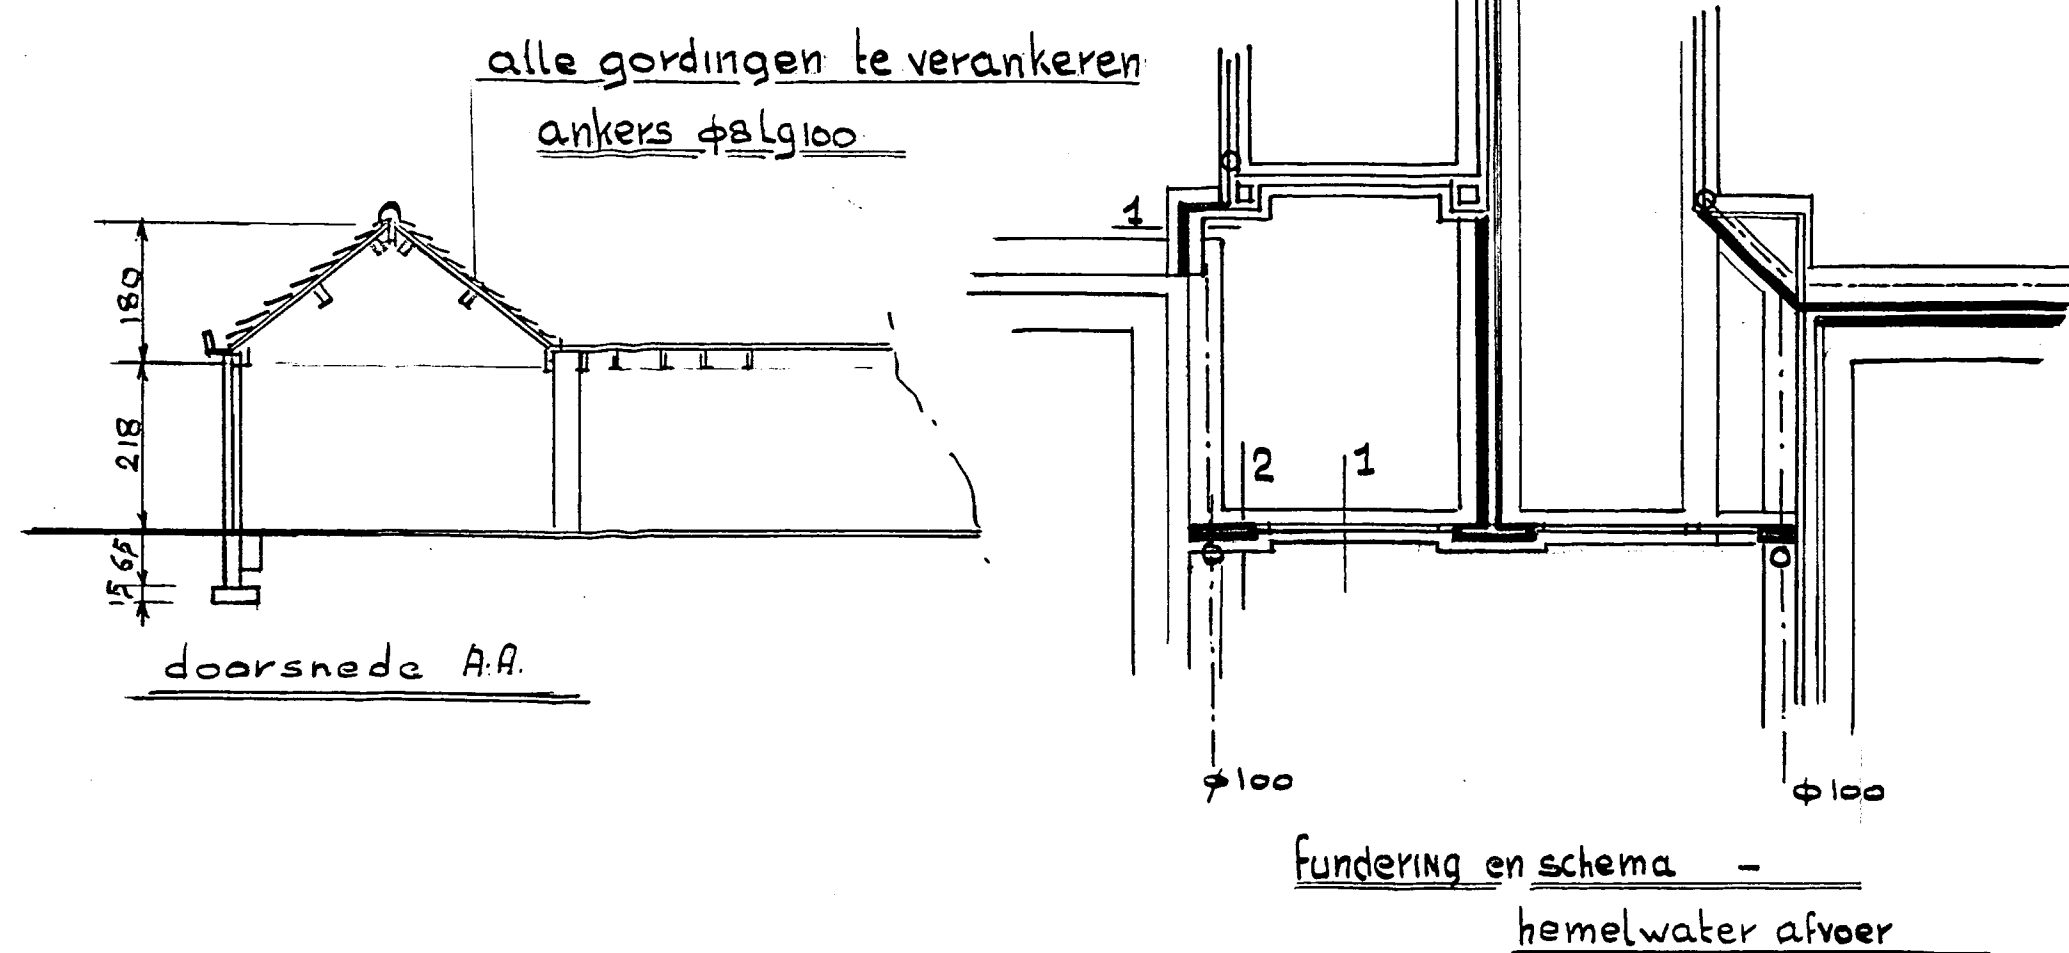

alle gordingen te verankeren
ankers $\phi 8/100$


doarsnede A-A

fundering en schema -
hemelwater afvoer

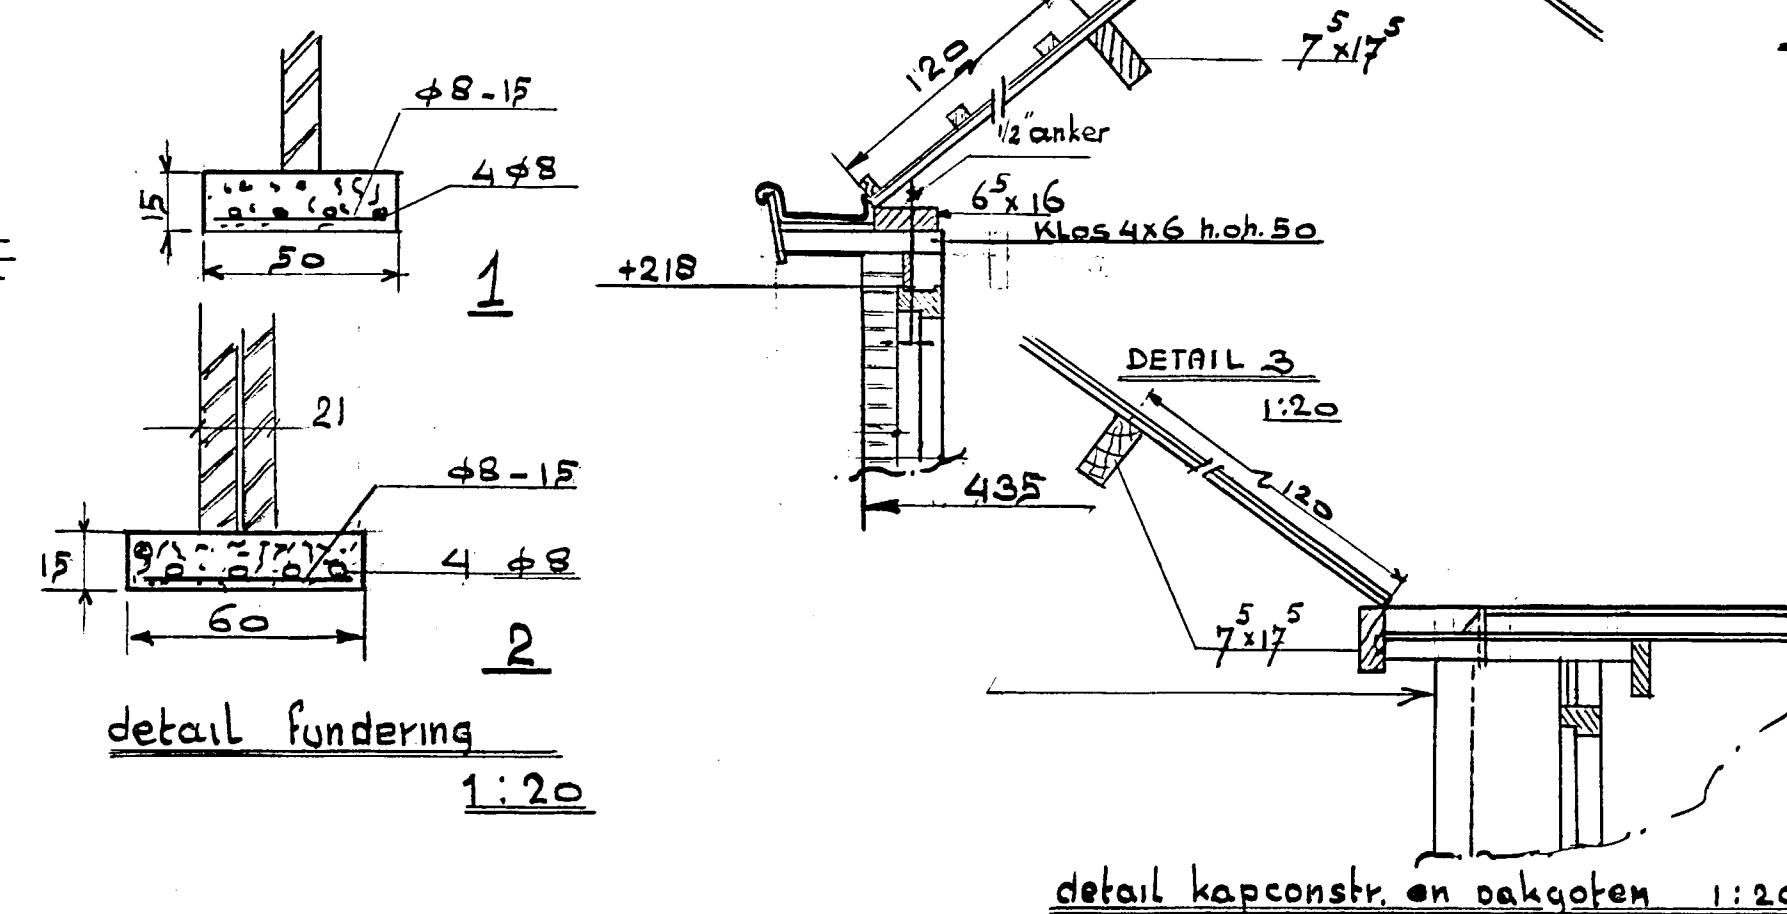


detail fundering
1:20


detail kapconstr. en oekgoten 1:20

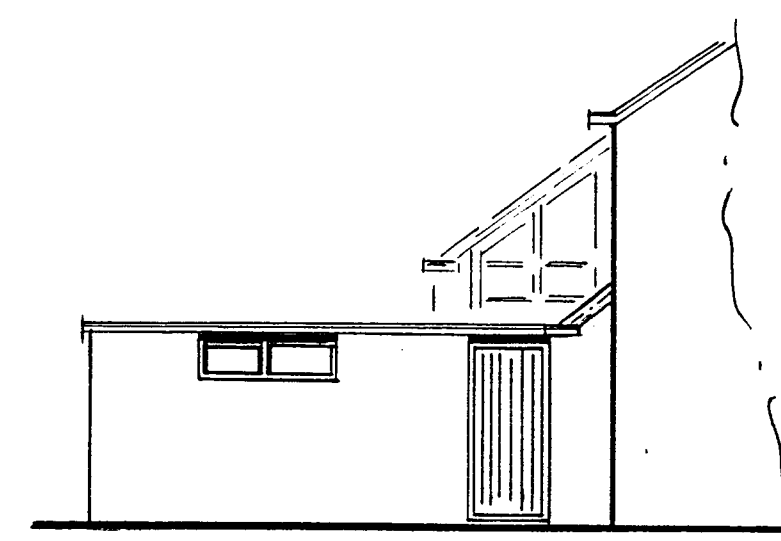

aanzicht B

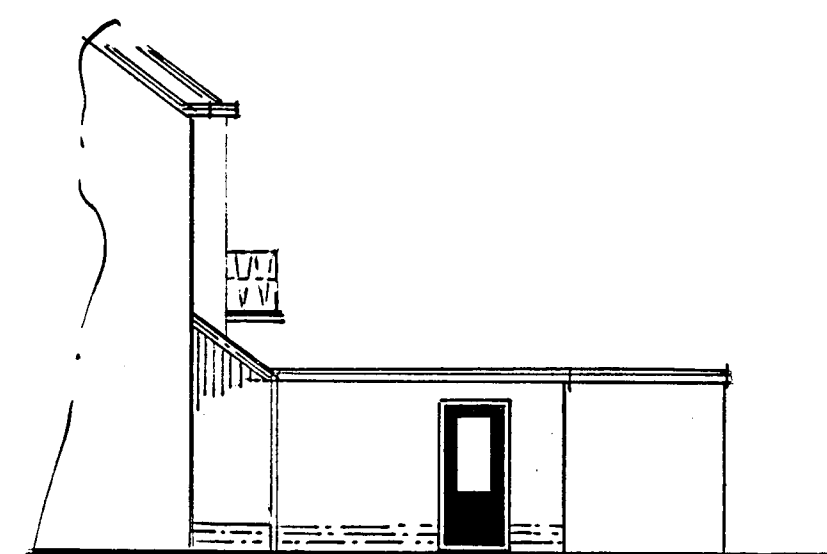

aanzicht C

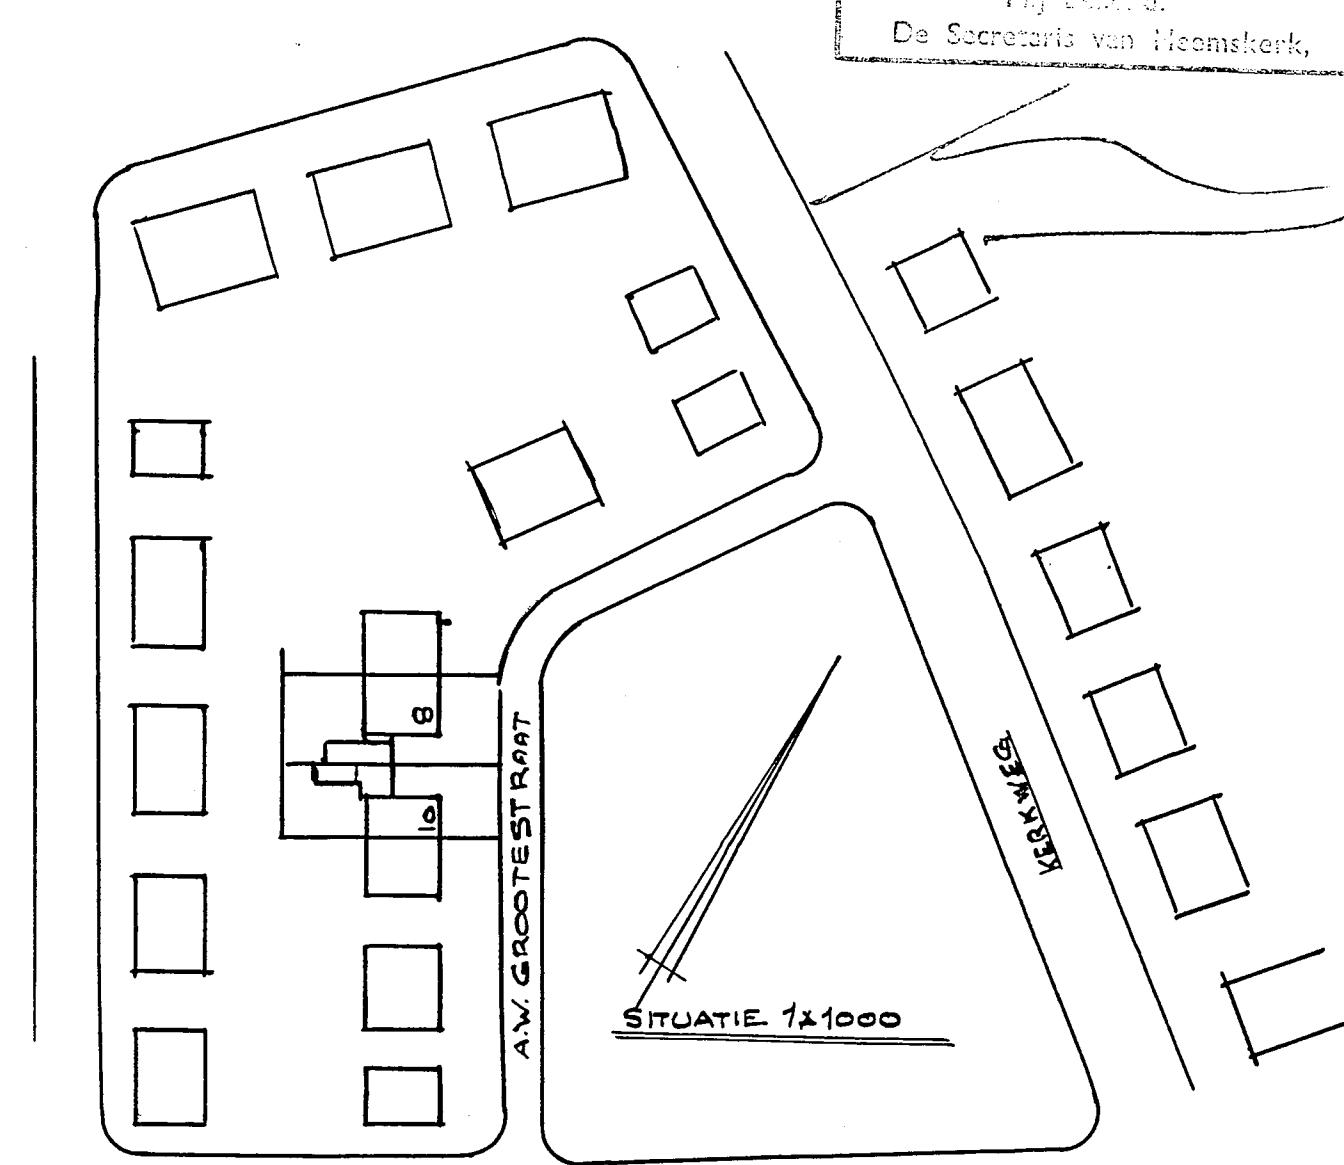

Deelname bij besluit van
Bijz. van Heemskerk
d.d. 6 juni 1978 no. 96A
1978
De Secretaris van Heemskerk

BOUWPLAN WIJZIGING GARAGES
PERCELEN A.W. GROOTESTRAAT 8 EN 10
HEEMSKERK
SCHAAL 1:100