




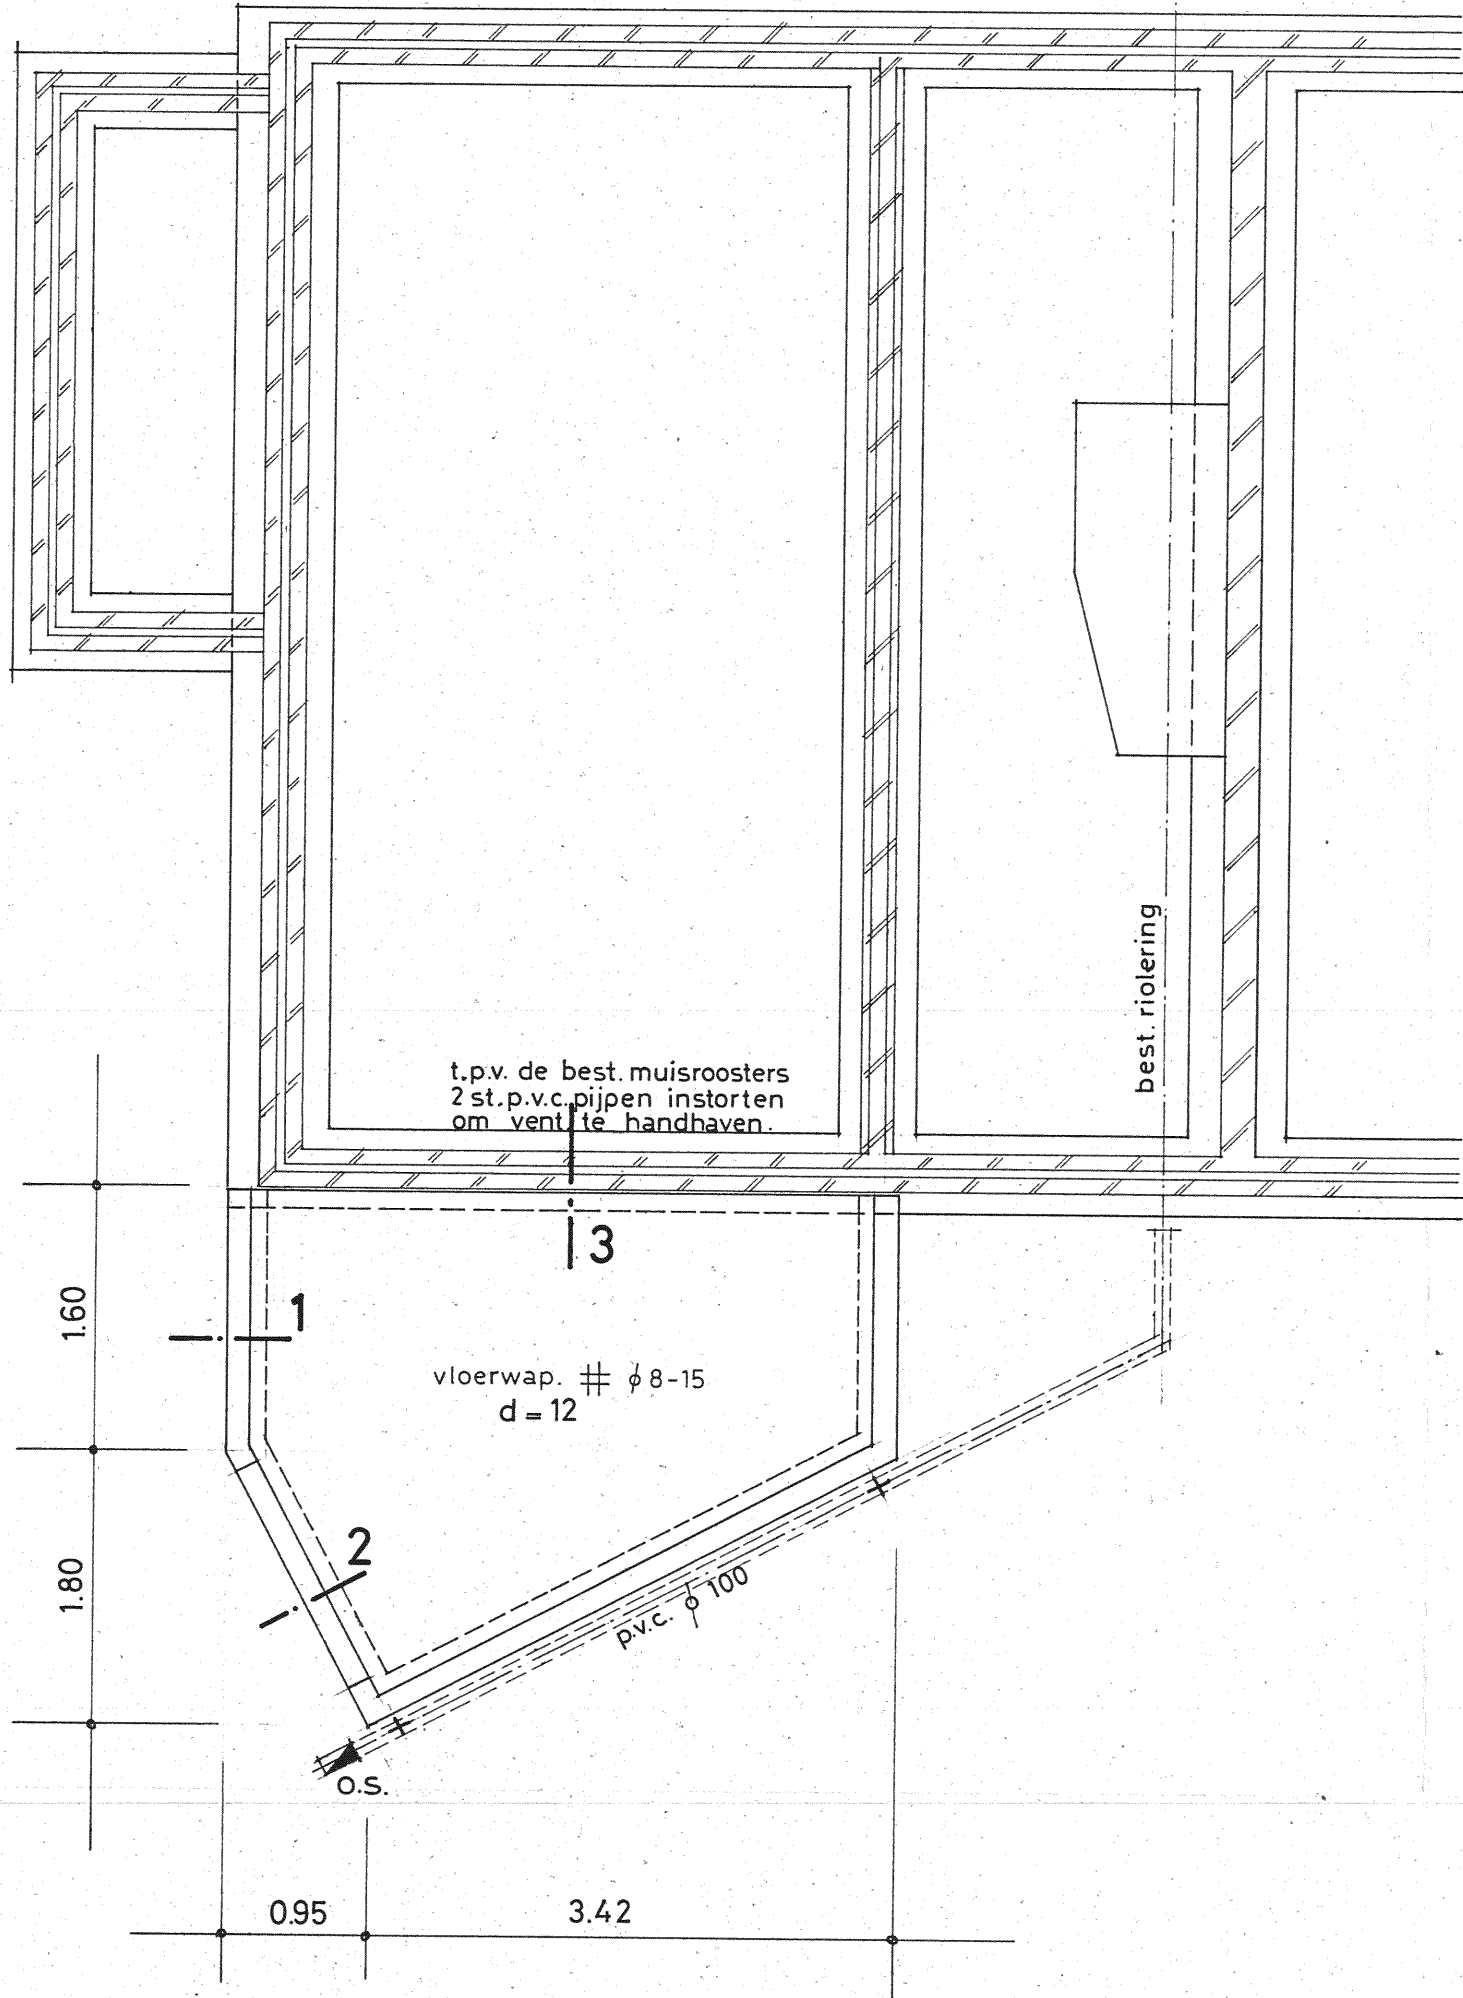


fundering/riolering

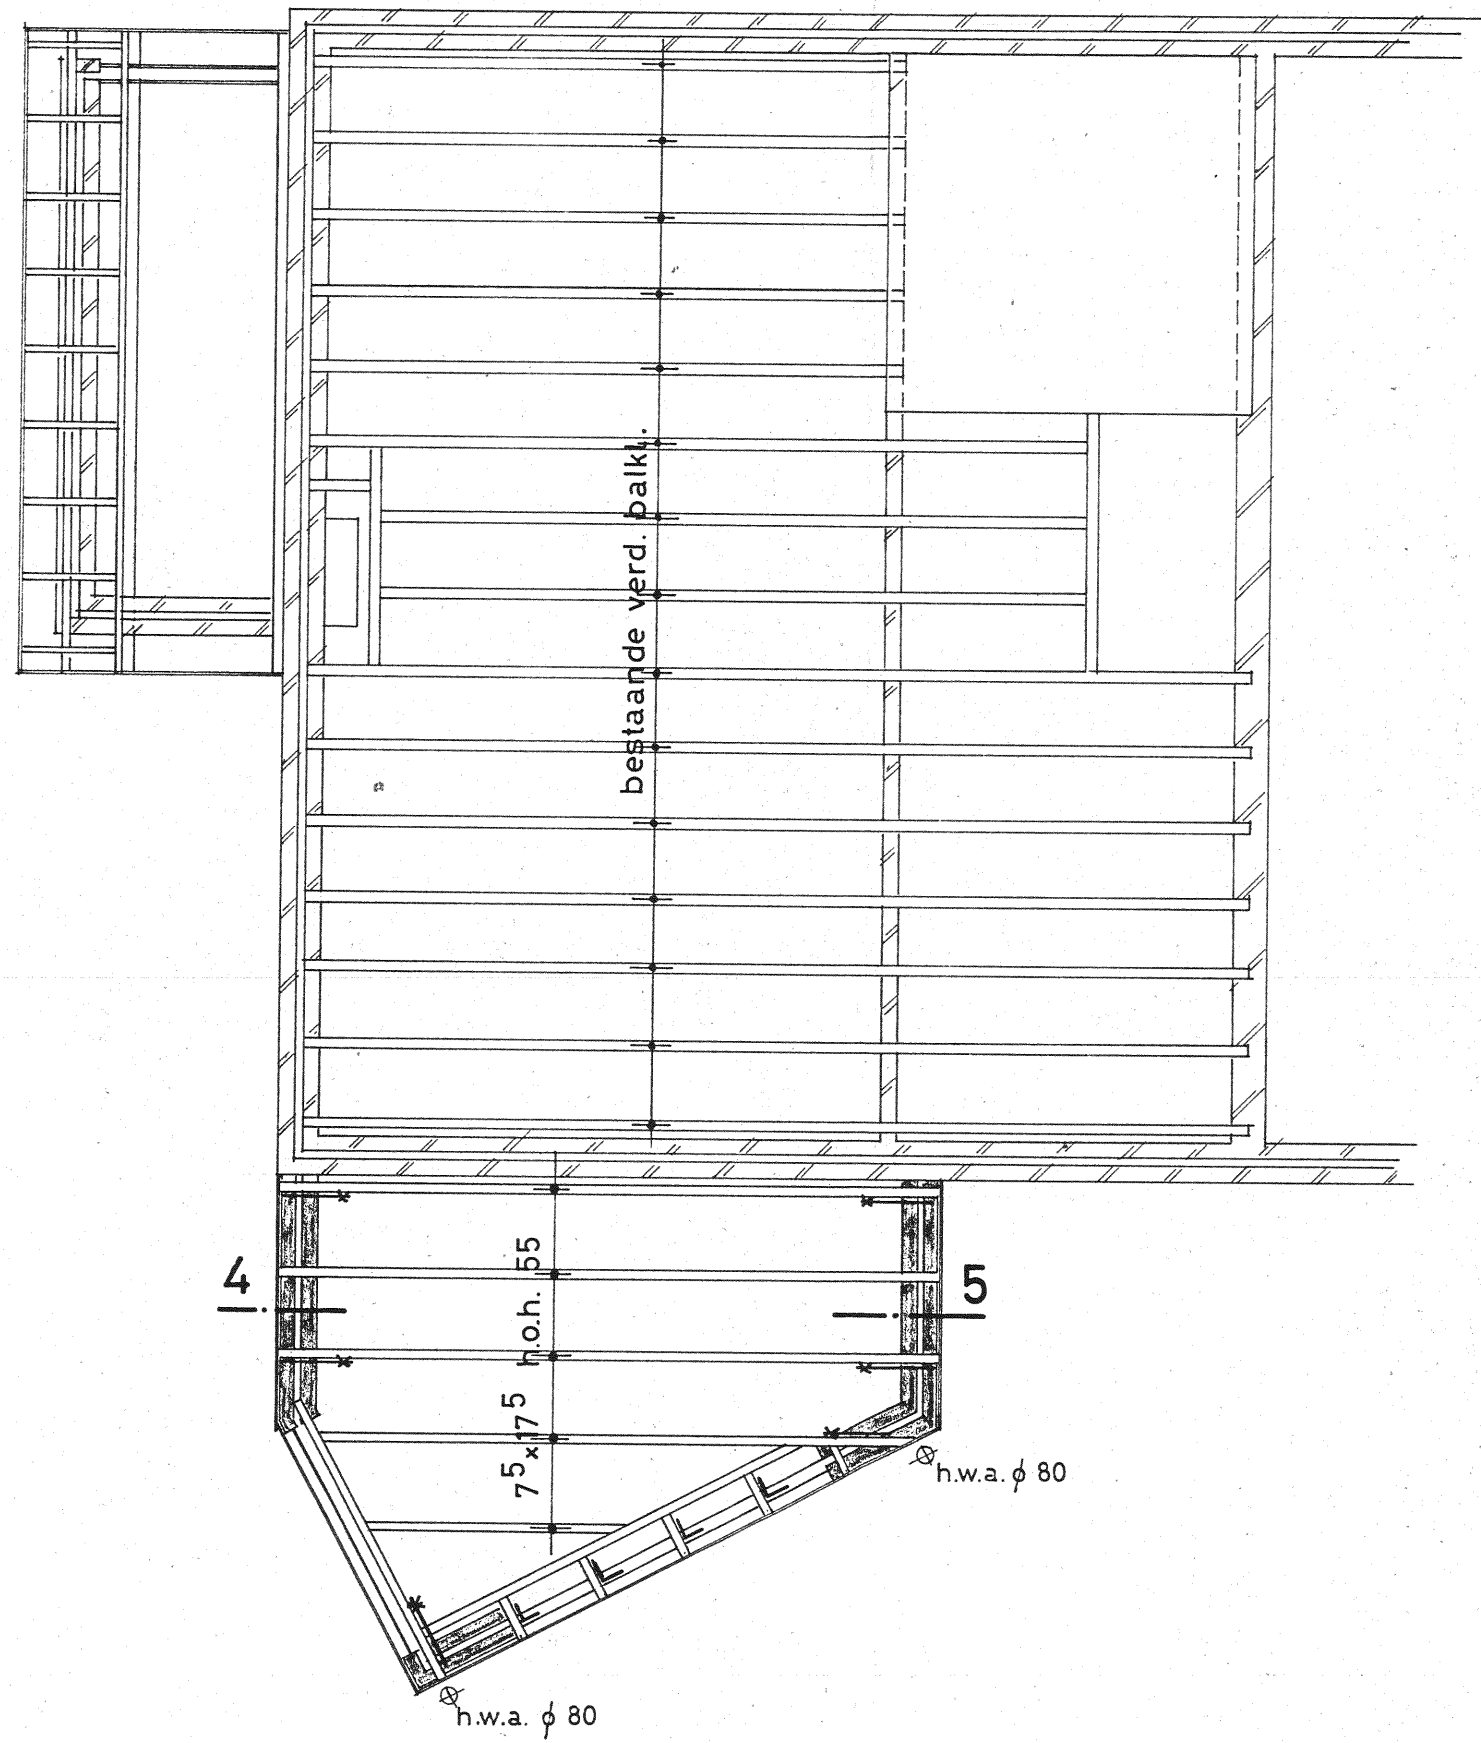

dakbalklaag

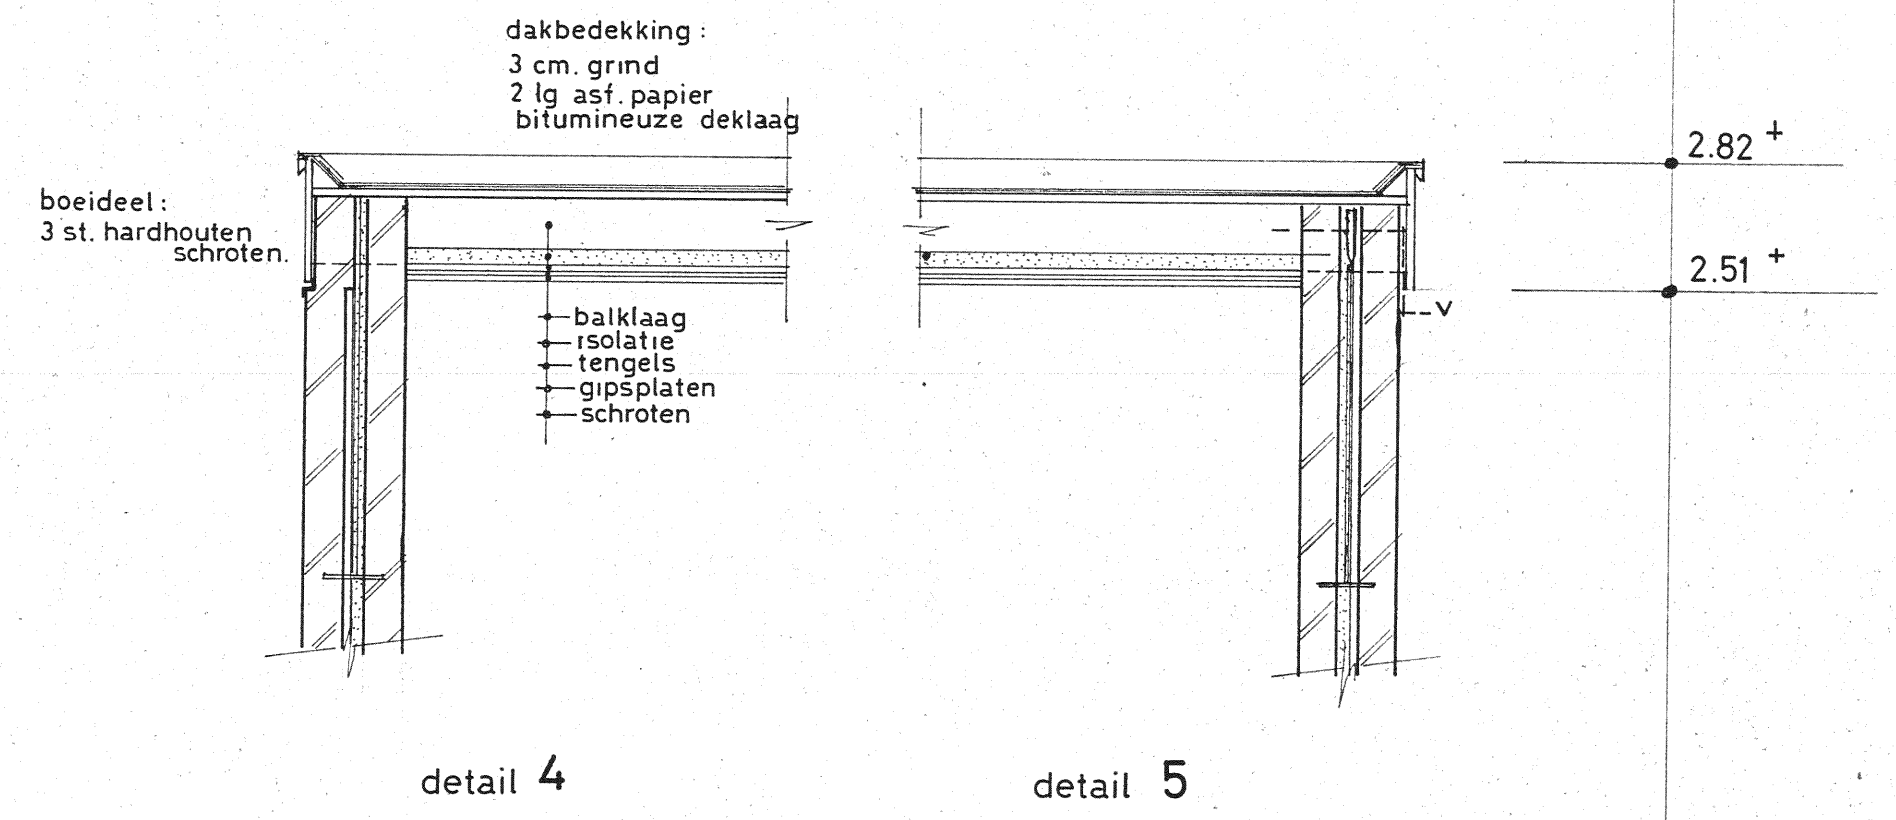

spouwmuur en dakconstructie isoleren met ISOVER pi 156

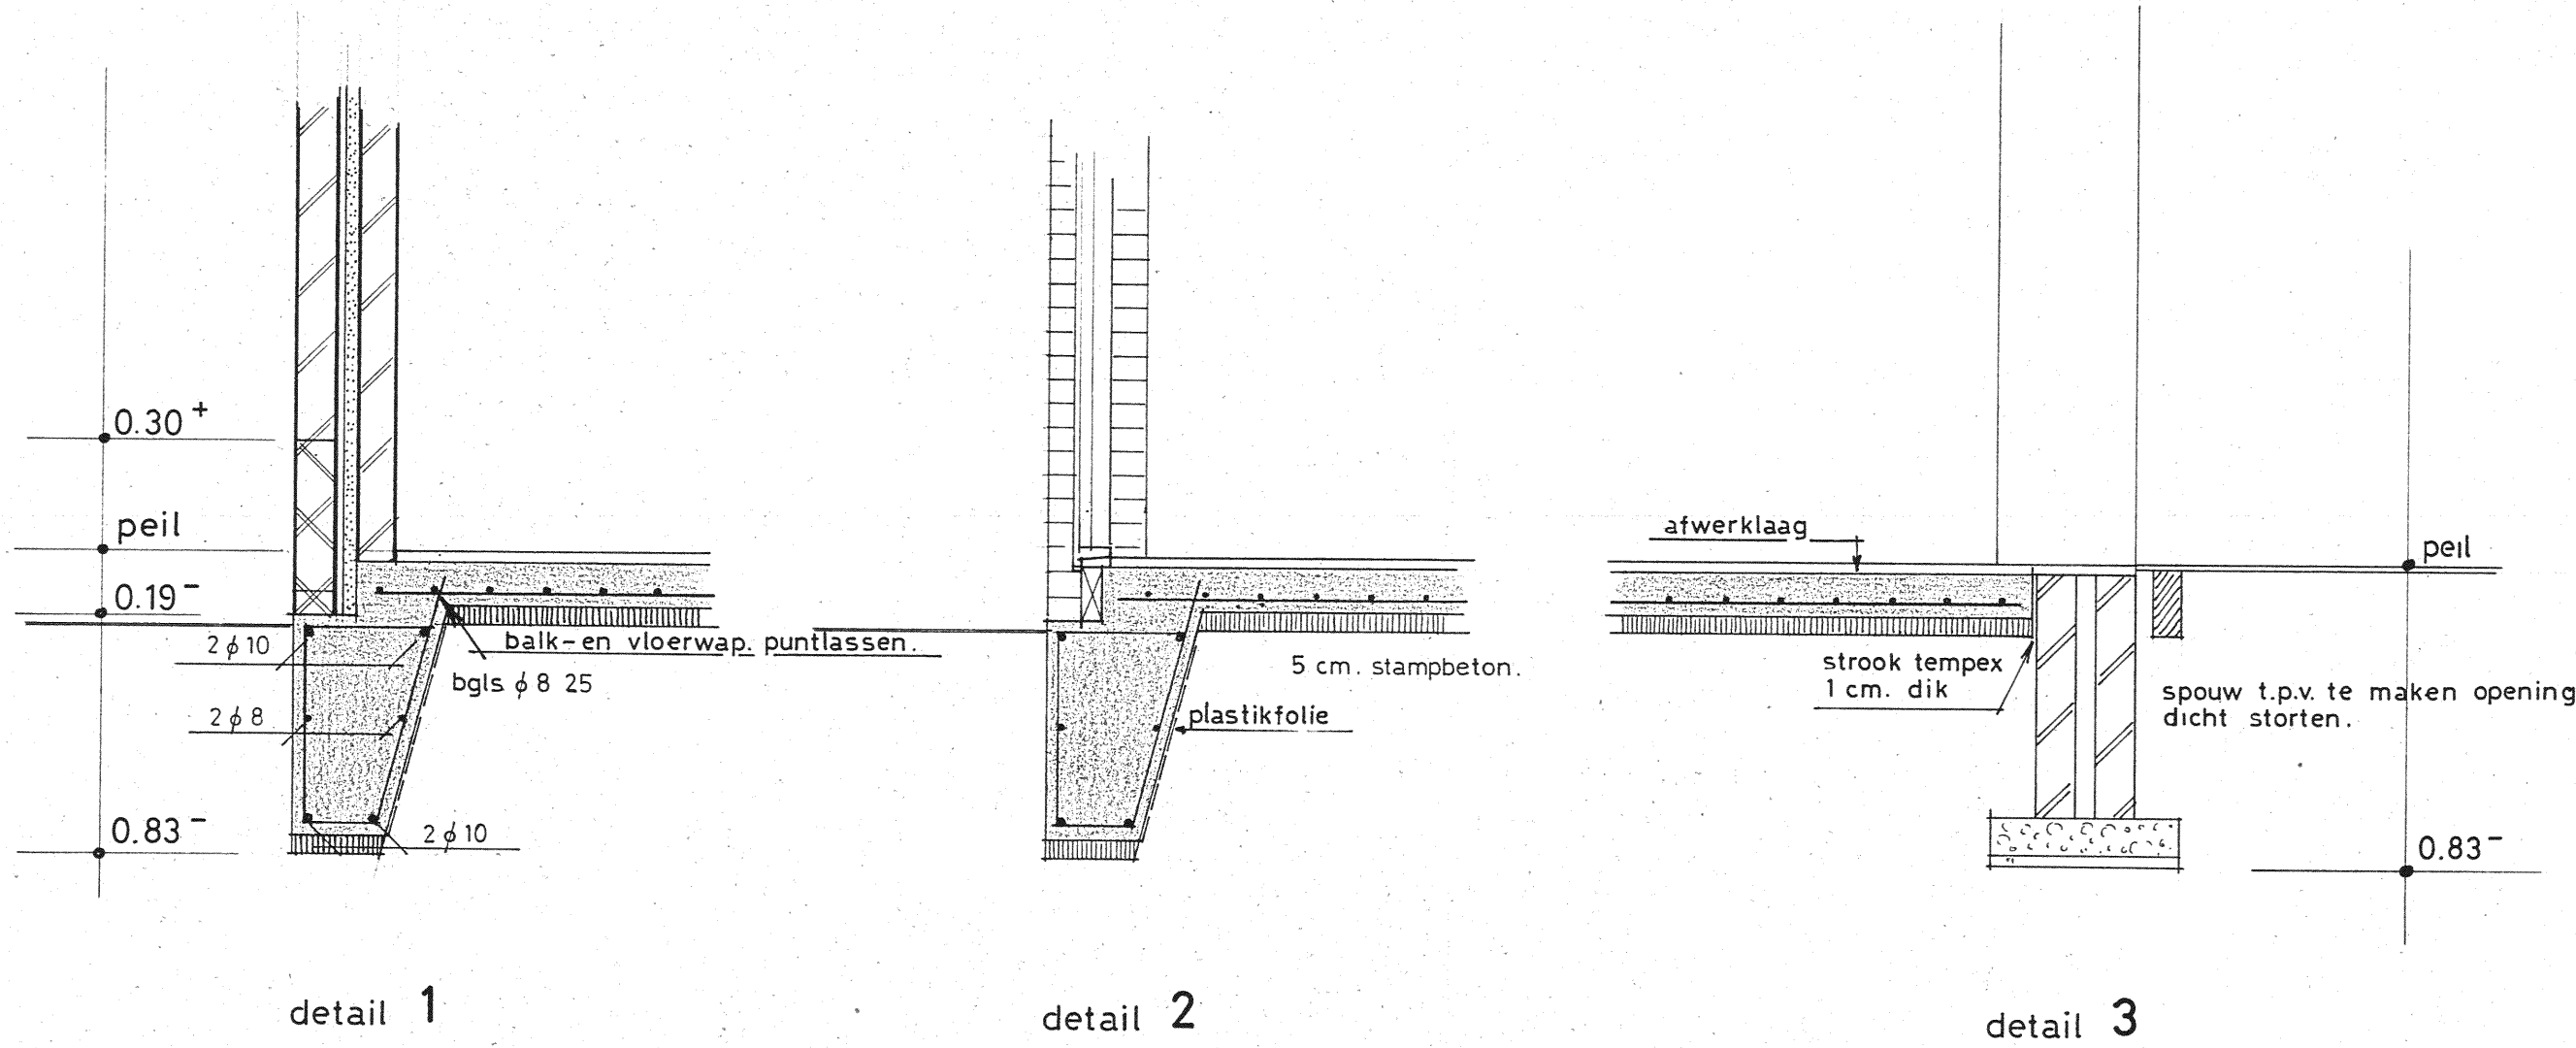

Beheert bij besluit van
B. en W. van Heemstede
dd. 4 mrt. 1980 no. 11
Mij bekend.
De Secretaris van Heemstede,


getekend:	<i>[Signature]</i>	gewijzigd:	formaat 60/84
datum:	7 febr. '80		
schaal:			
werk: uitbreiding woning van dhr. A.H.v.d. Kolk aan de A.W.Grootestraat 14			
onderdeel: fundatie dakconstructie en details			
bouwaanvraagtekening			blad 2




bestaande achtergevel.




gewijzigde achtergevel.

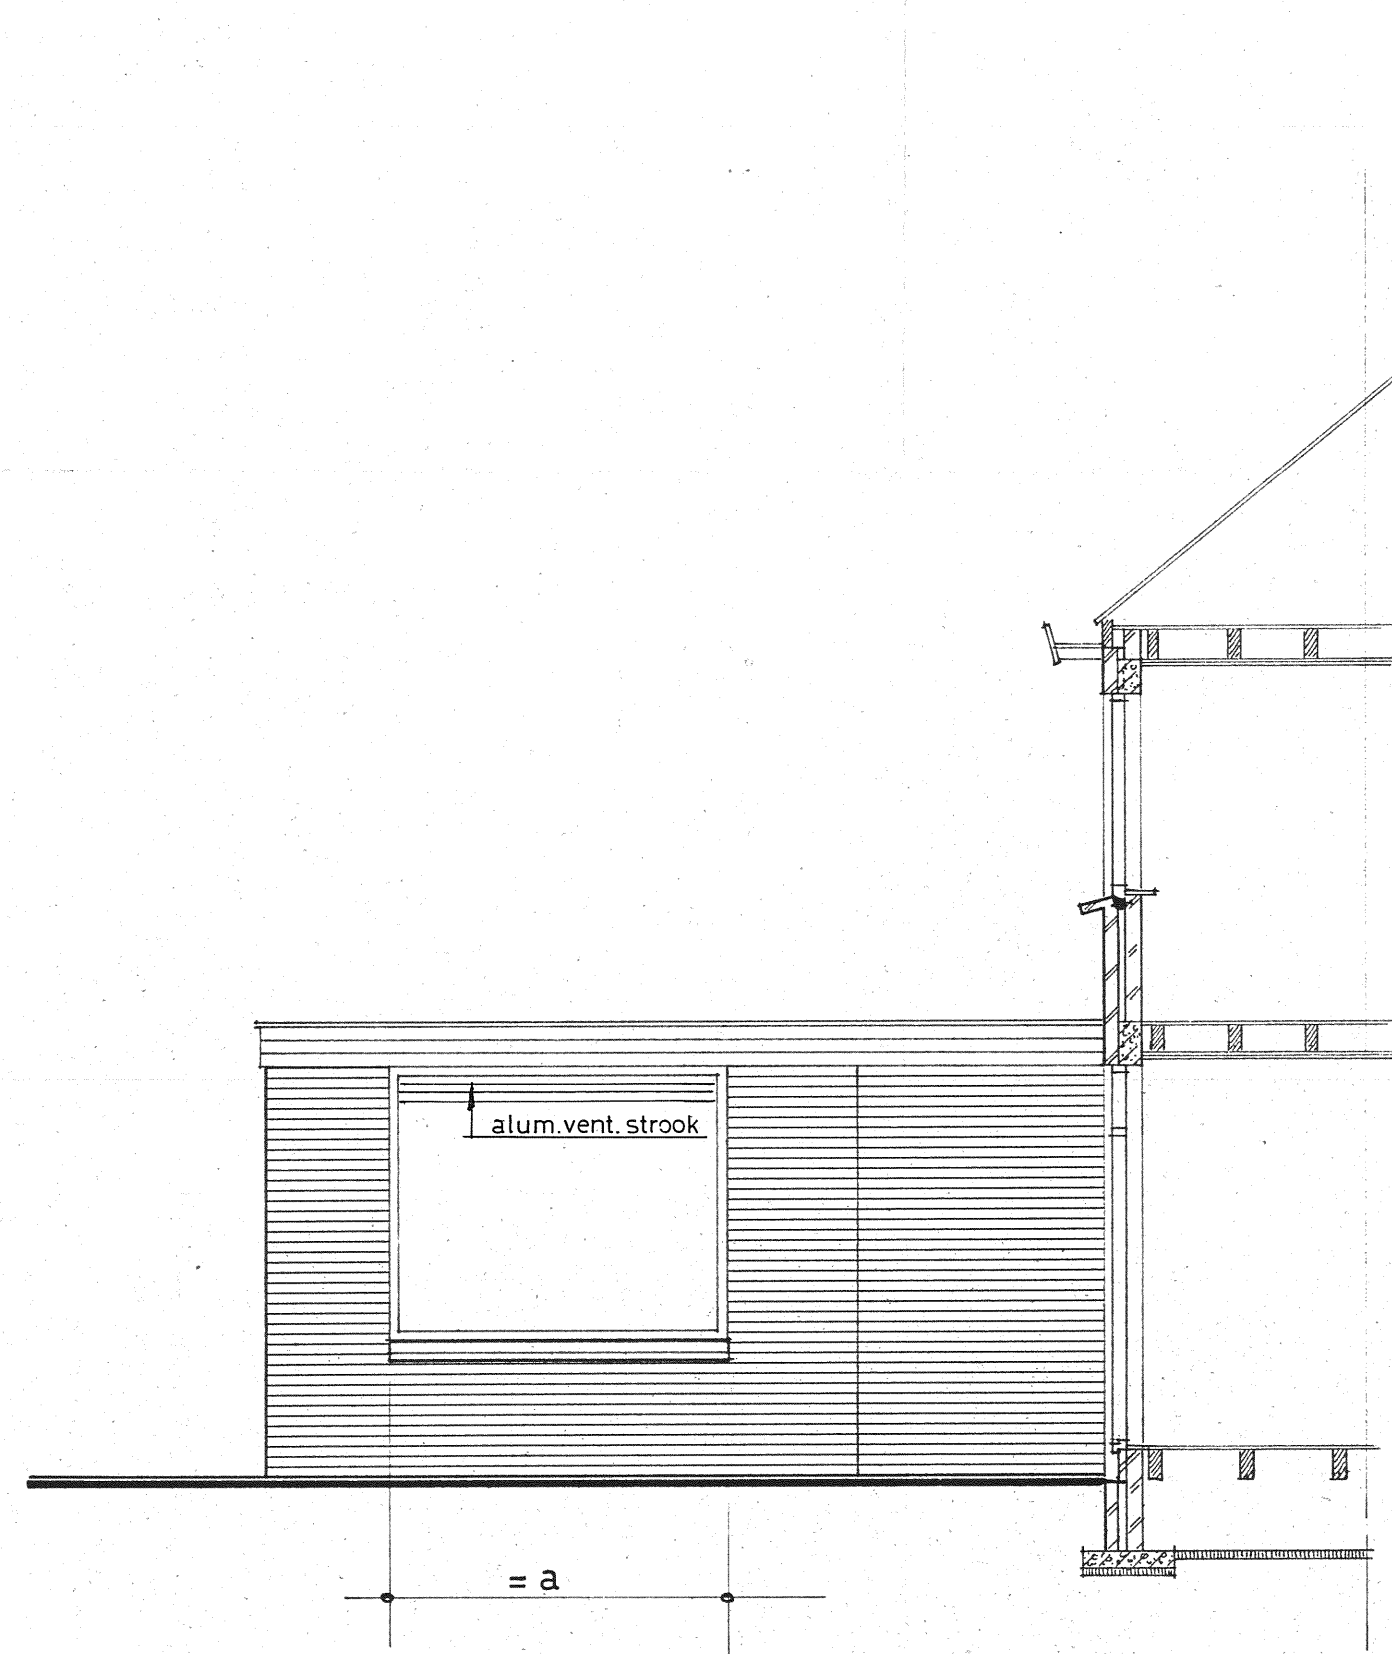


rechter zijgevel

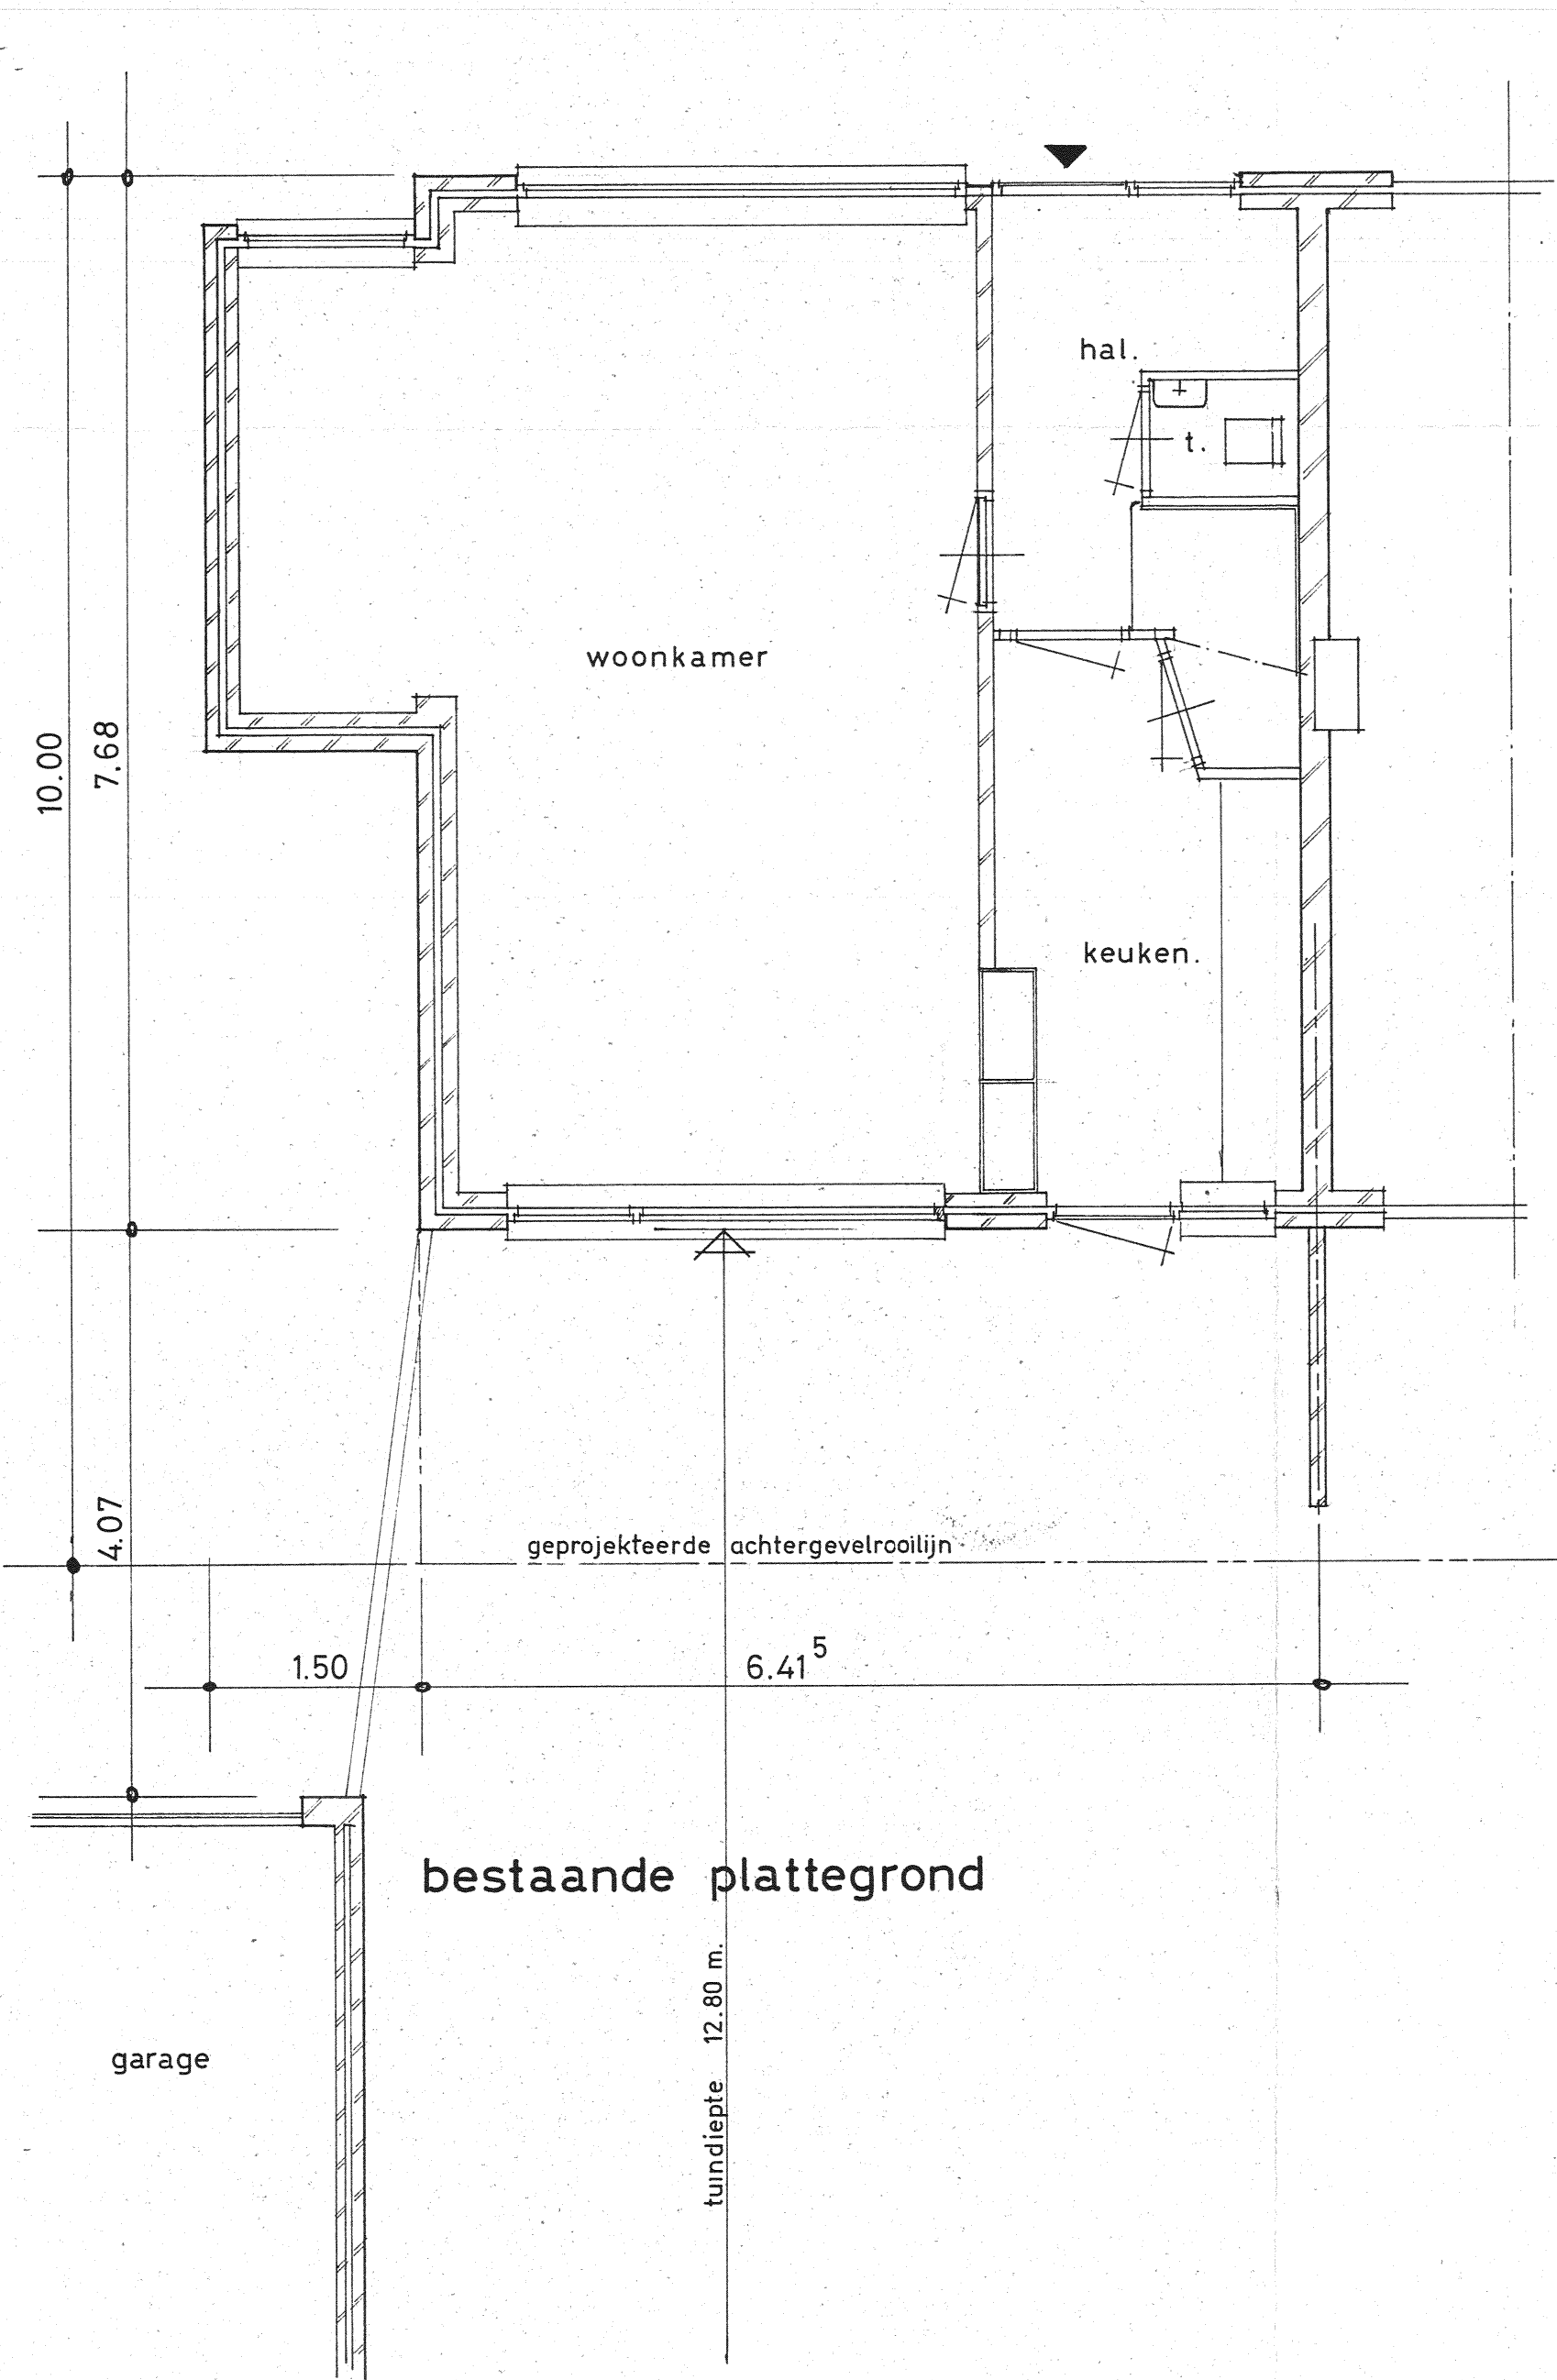

bestaande plattegrond

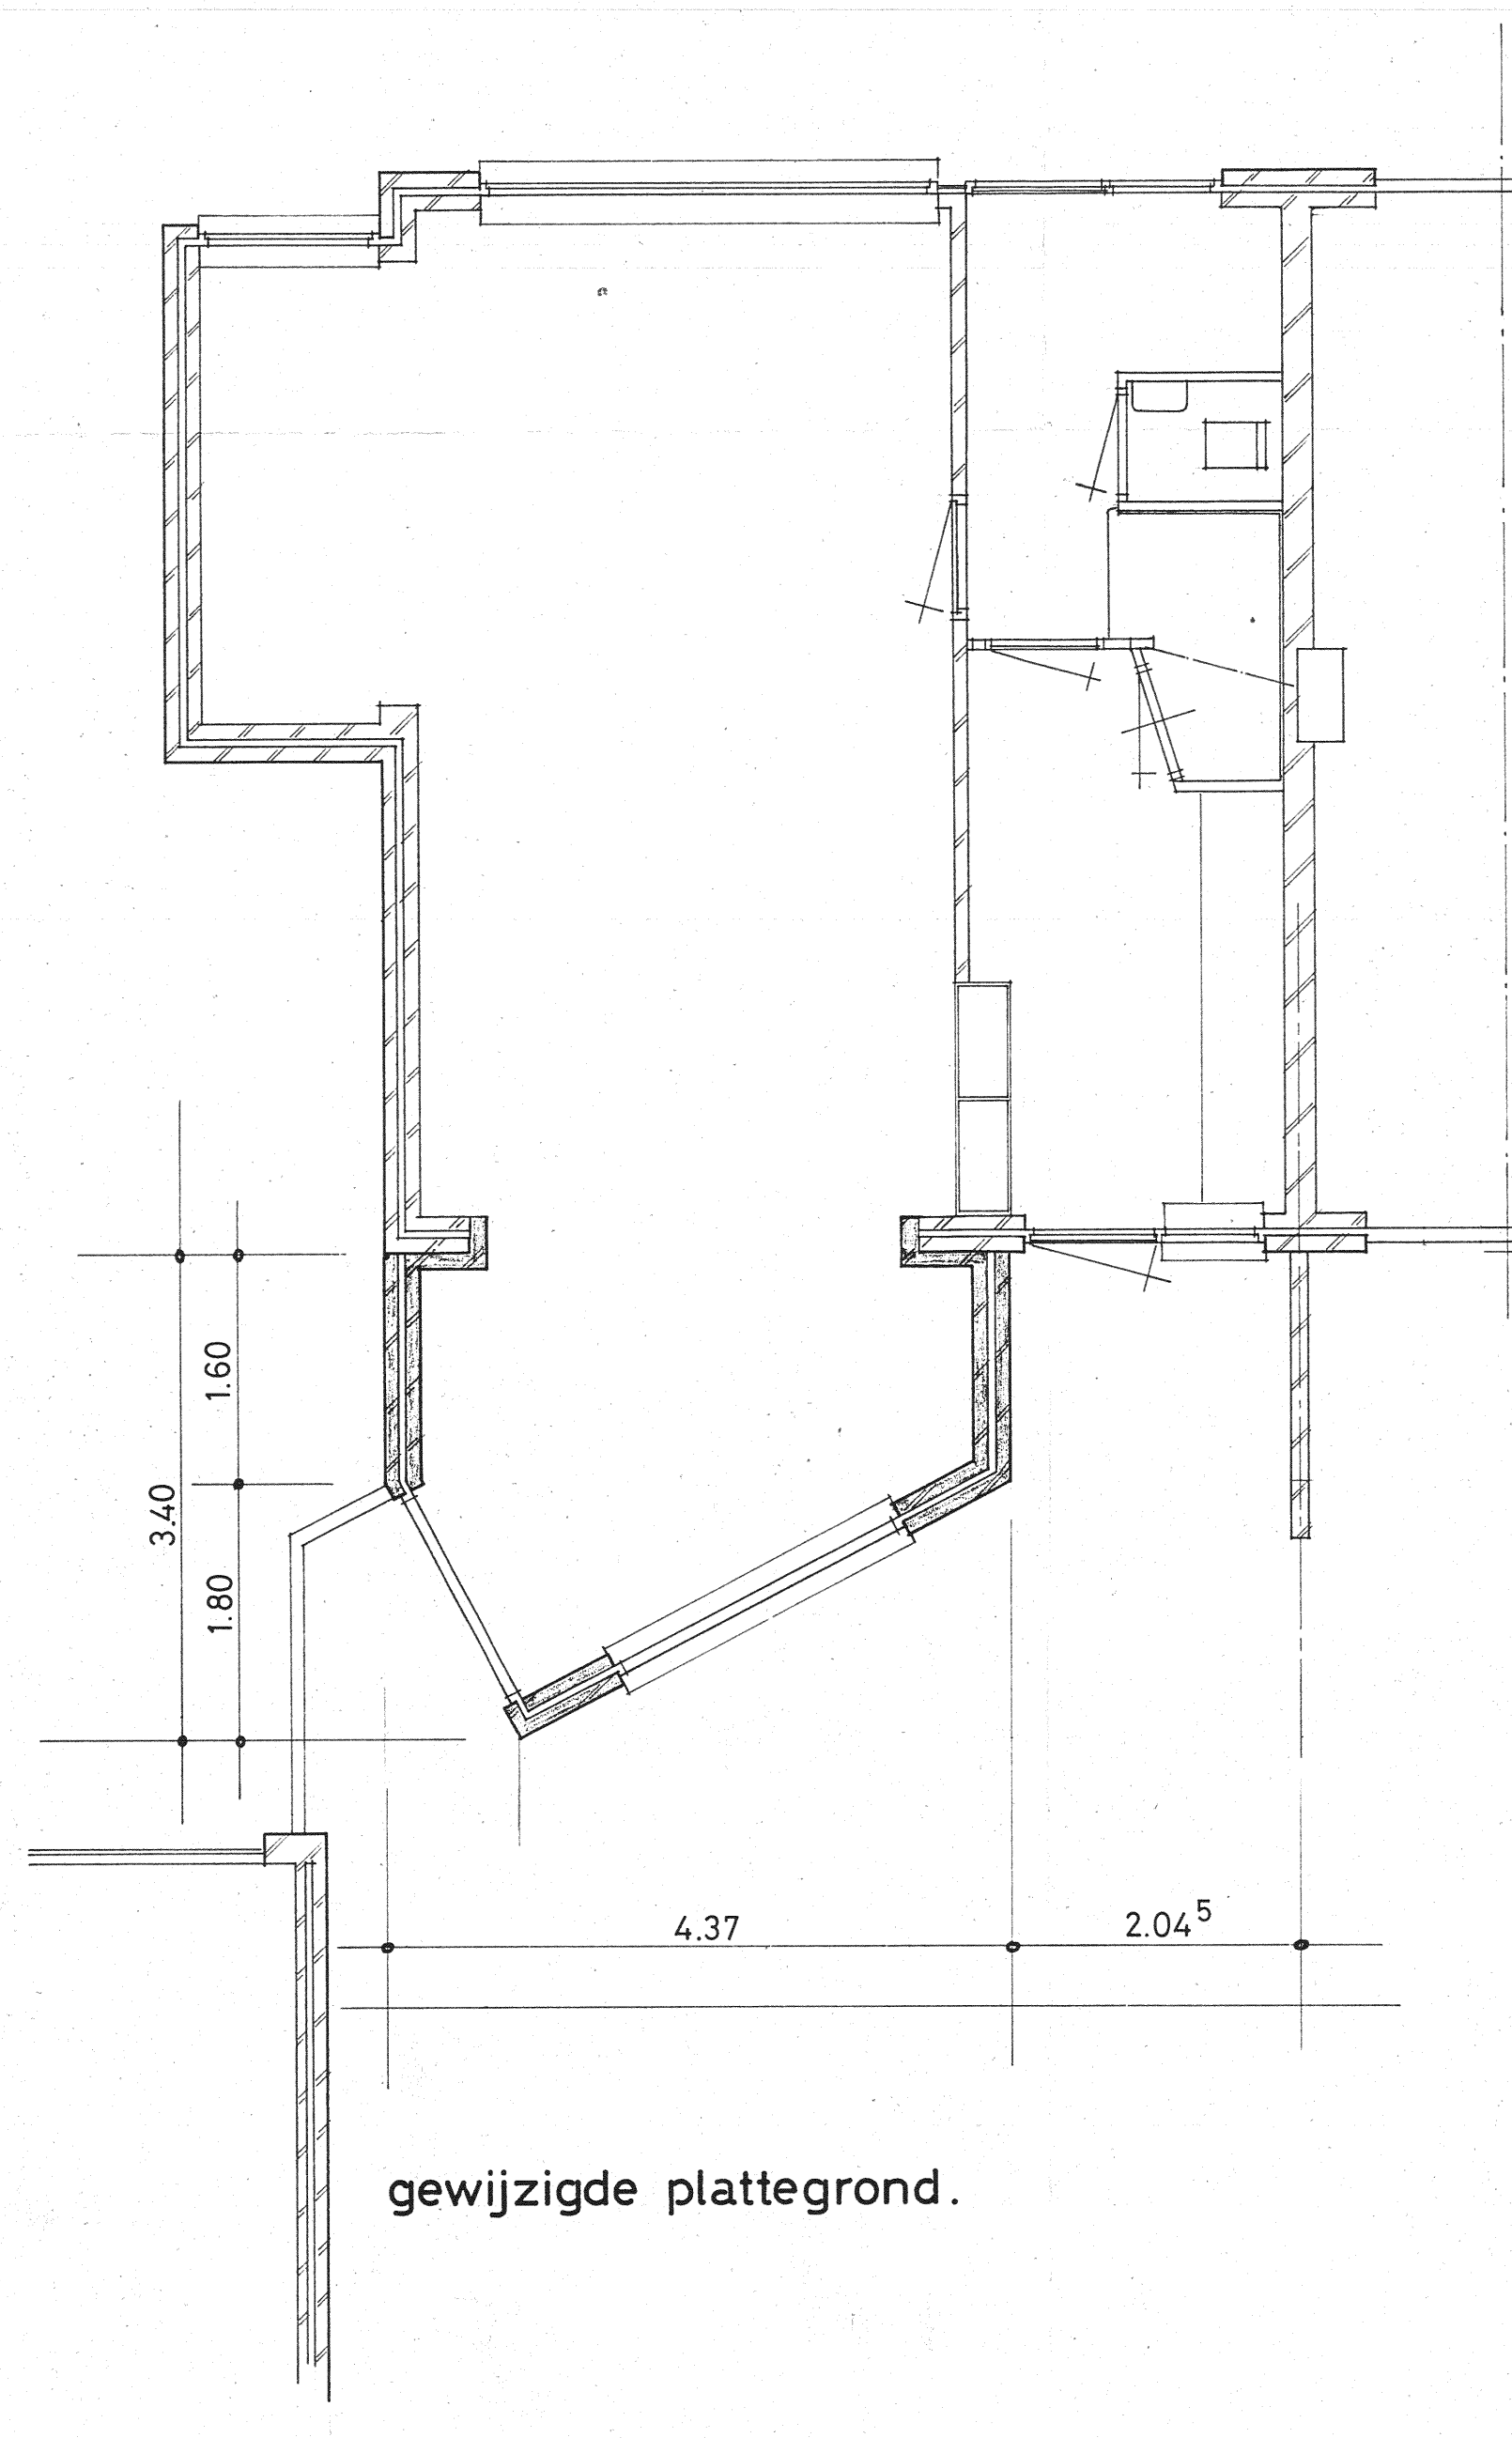

gewijzigde plattegrond.

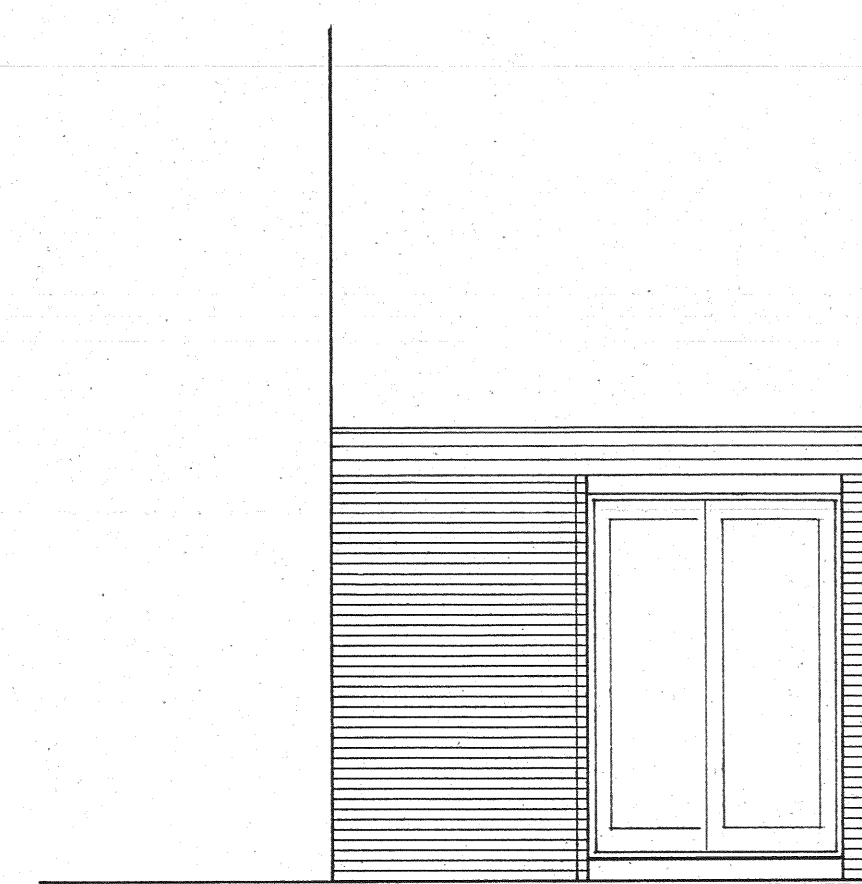

linker zijgevel

Beknopt bij besluit van
B. en W. van Heemskerk
dd. 4 mei 1980 no. 11
Mij bekend.
De Secretaris van Heemskerk.



situatie schaal 1:1000
gemeente heemskerk
kad. bek. sectie D no 4649

getekend	<i>[Signature]</i>	gewijzigd	formaat : 65 84
datum	31 dec. '79		
schaal	1 : 50		
werk : uitbreiding woning van dhr. A.H.v.d.Kolk aan de A.W. Grootestraat 14.			
onderdeel : plattegronden en gevels			
bouwaanvraagtekening			blad 1