





BWT Tekening 3

Gemeente Heemskerk

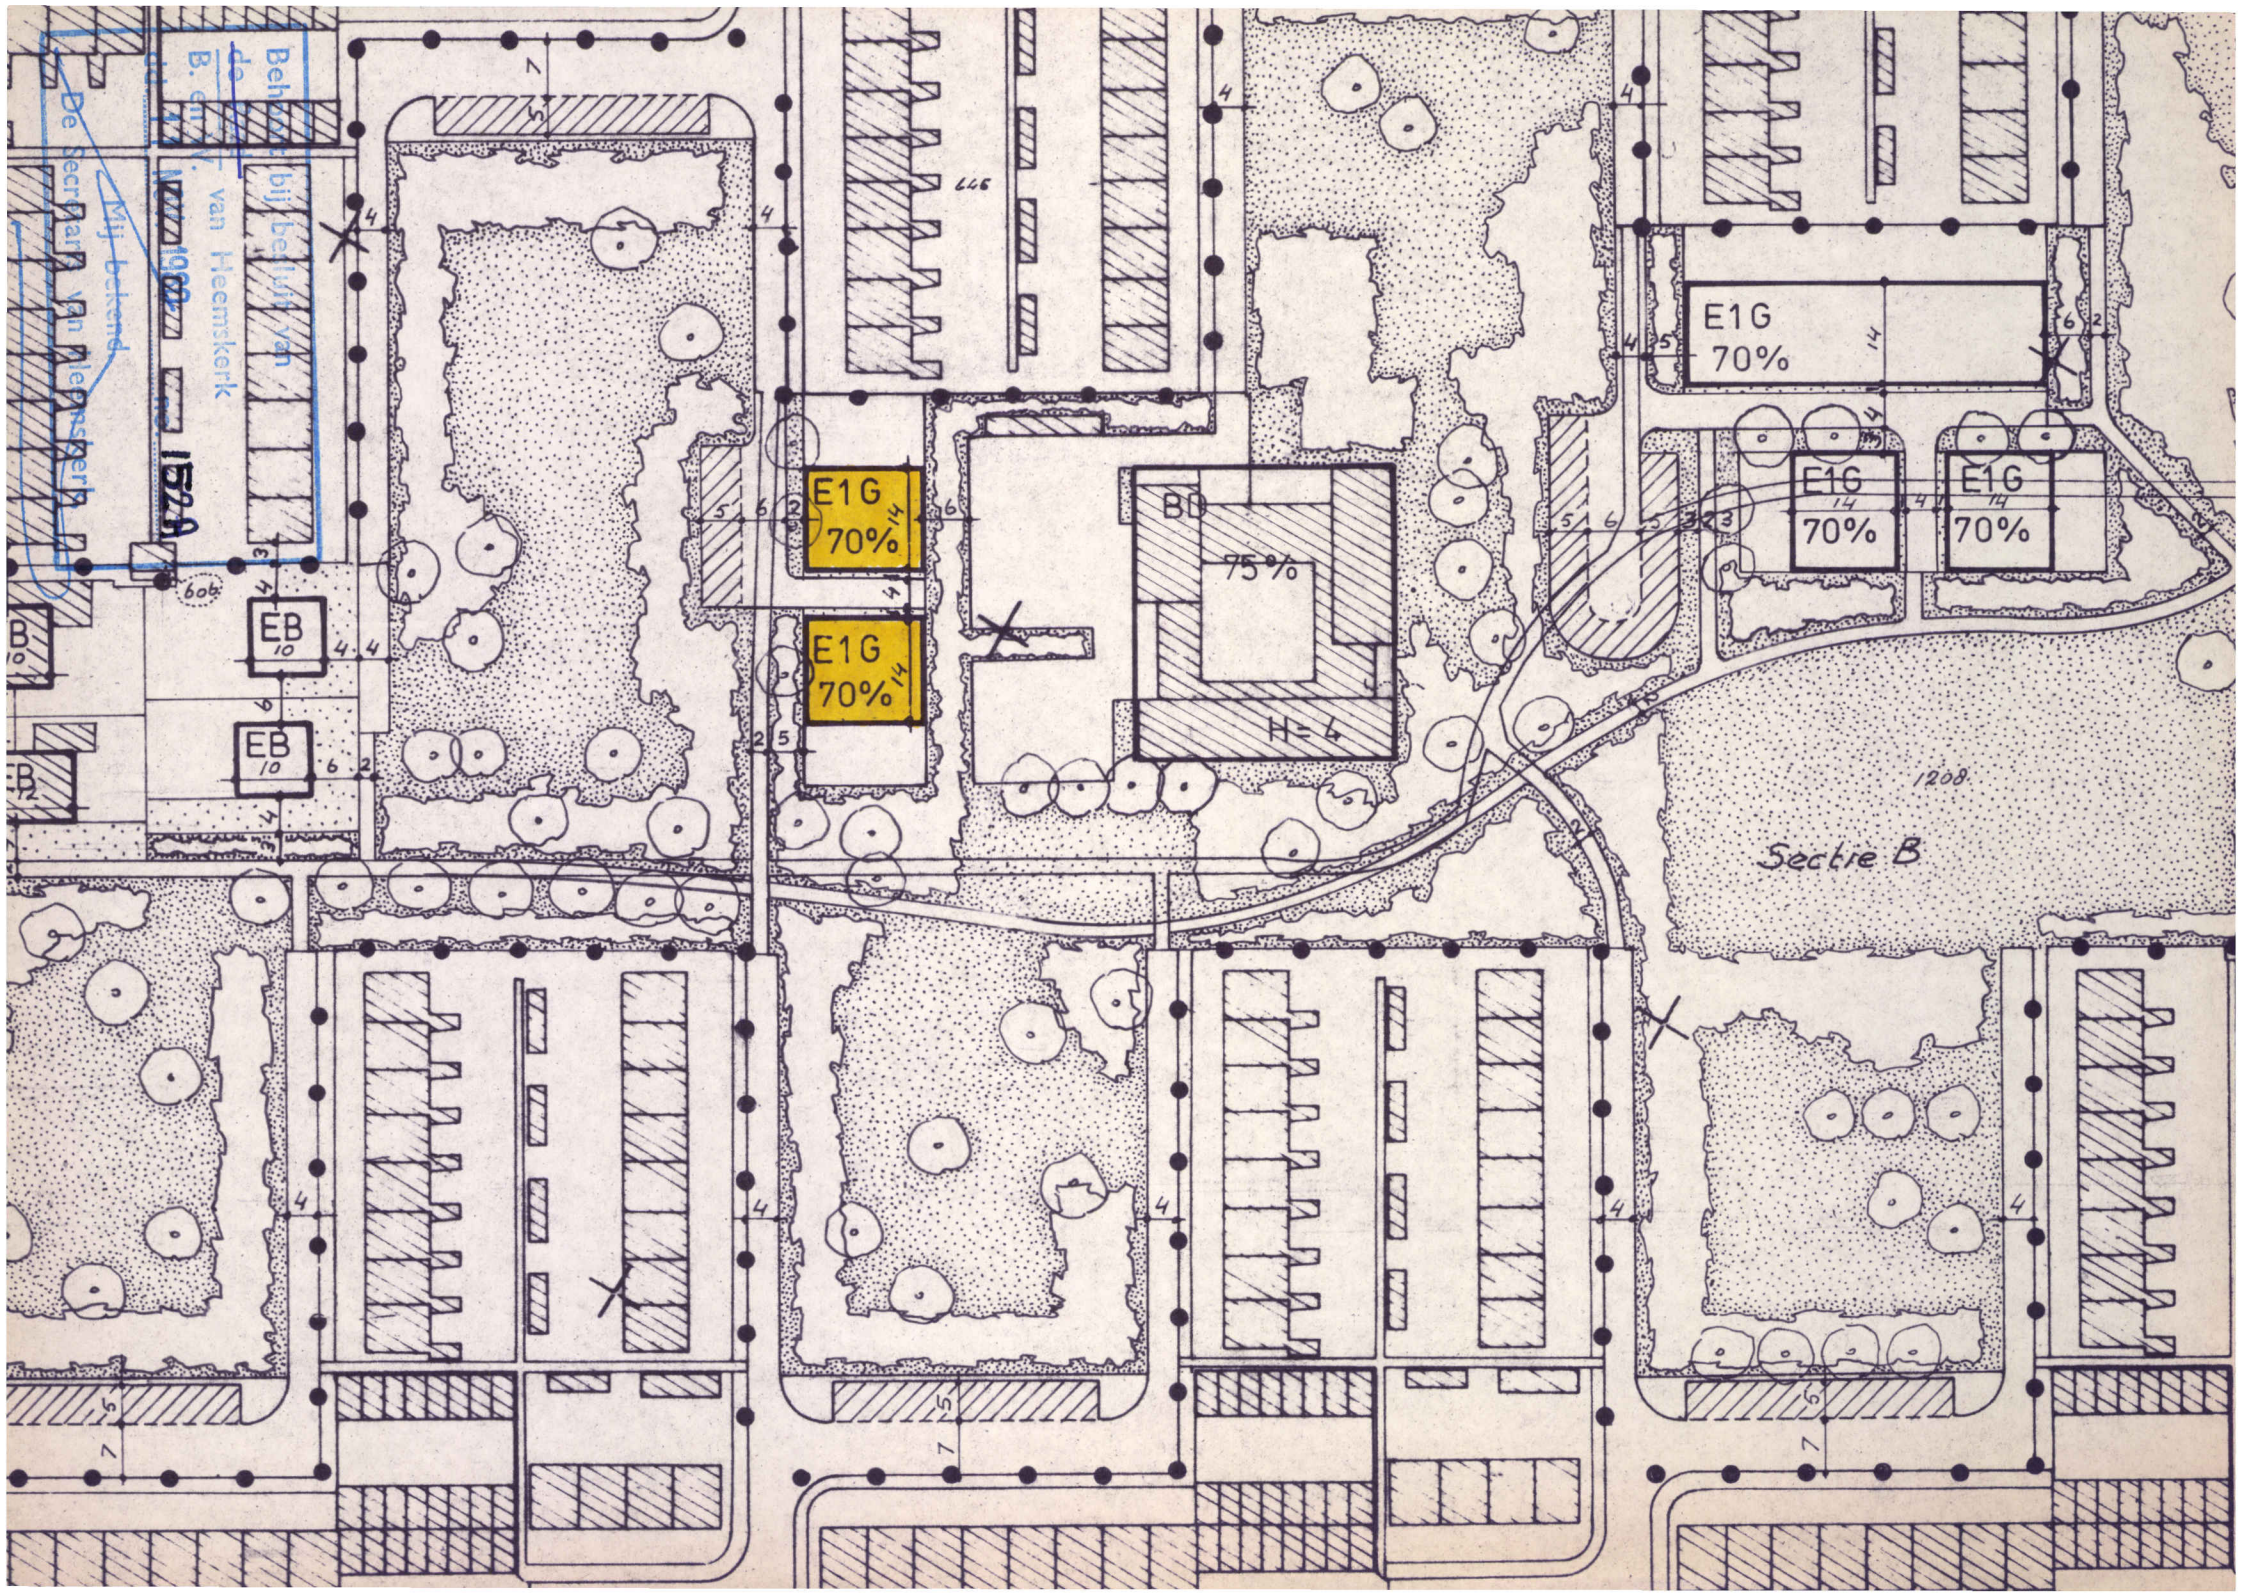

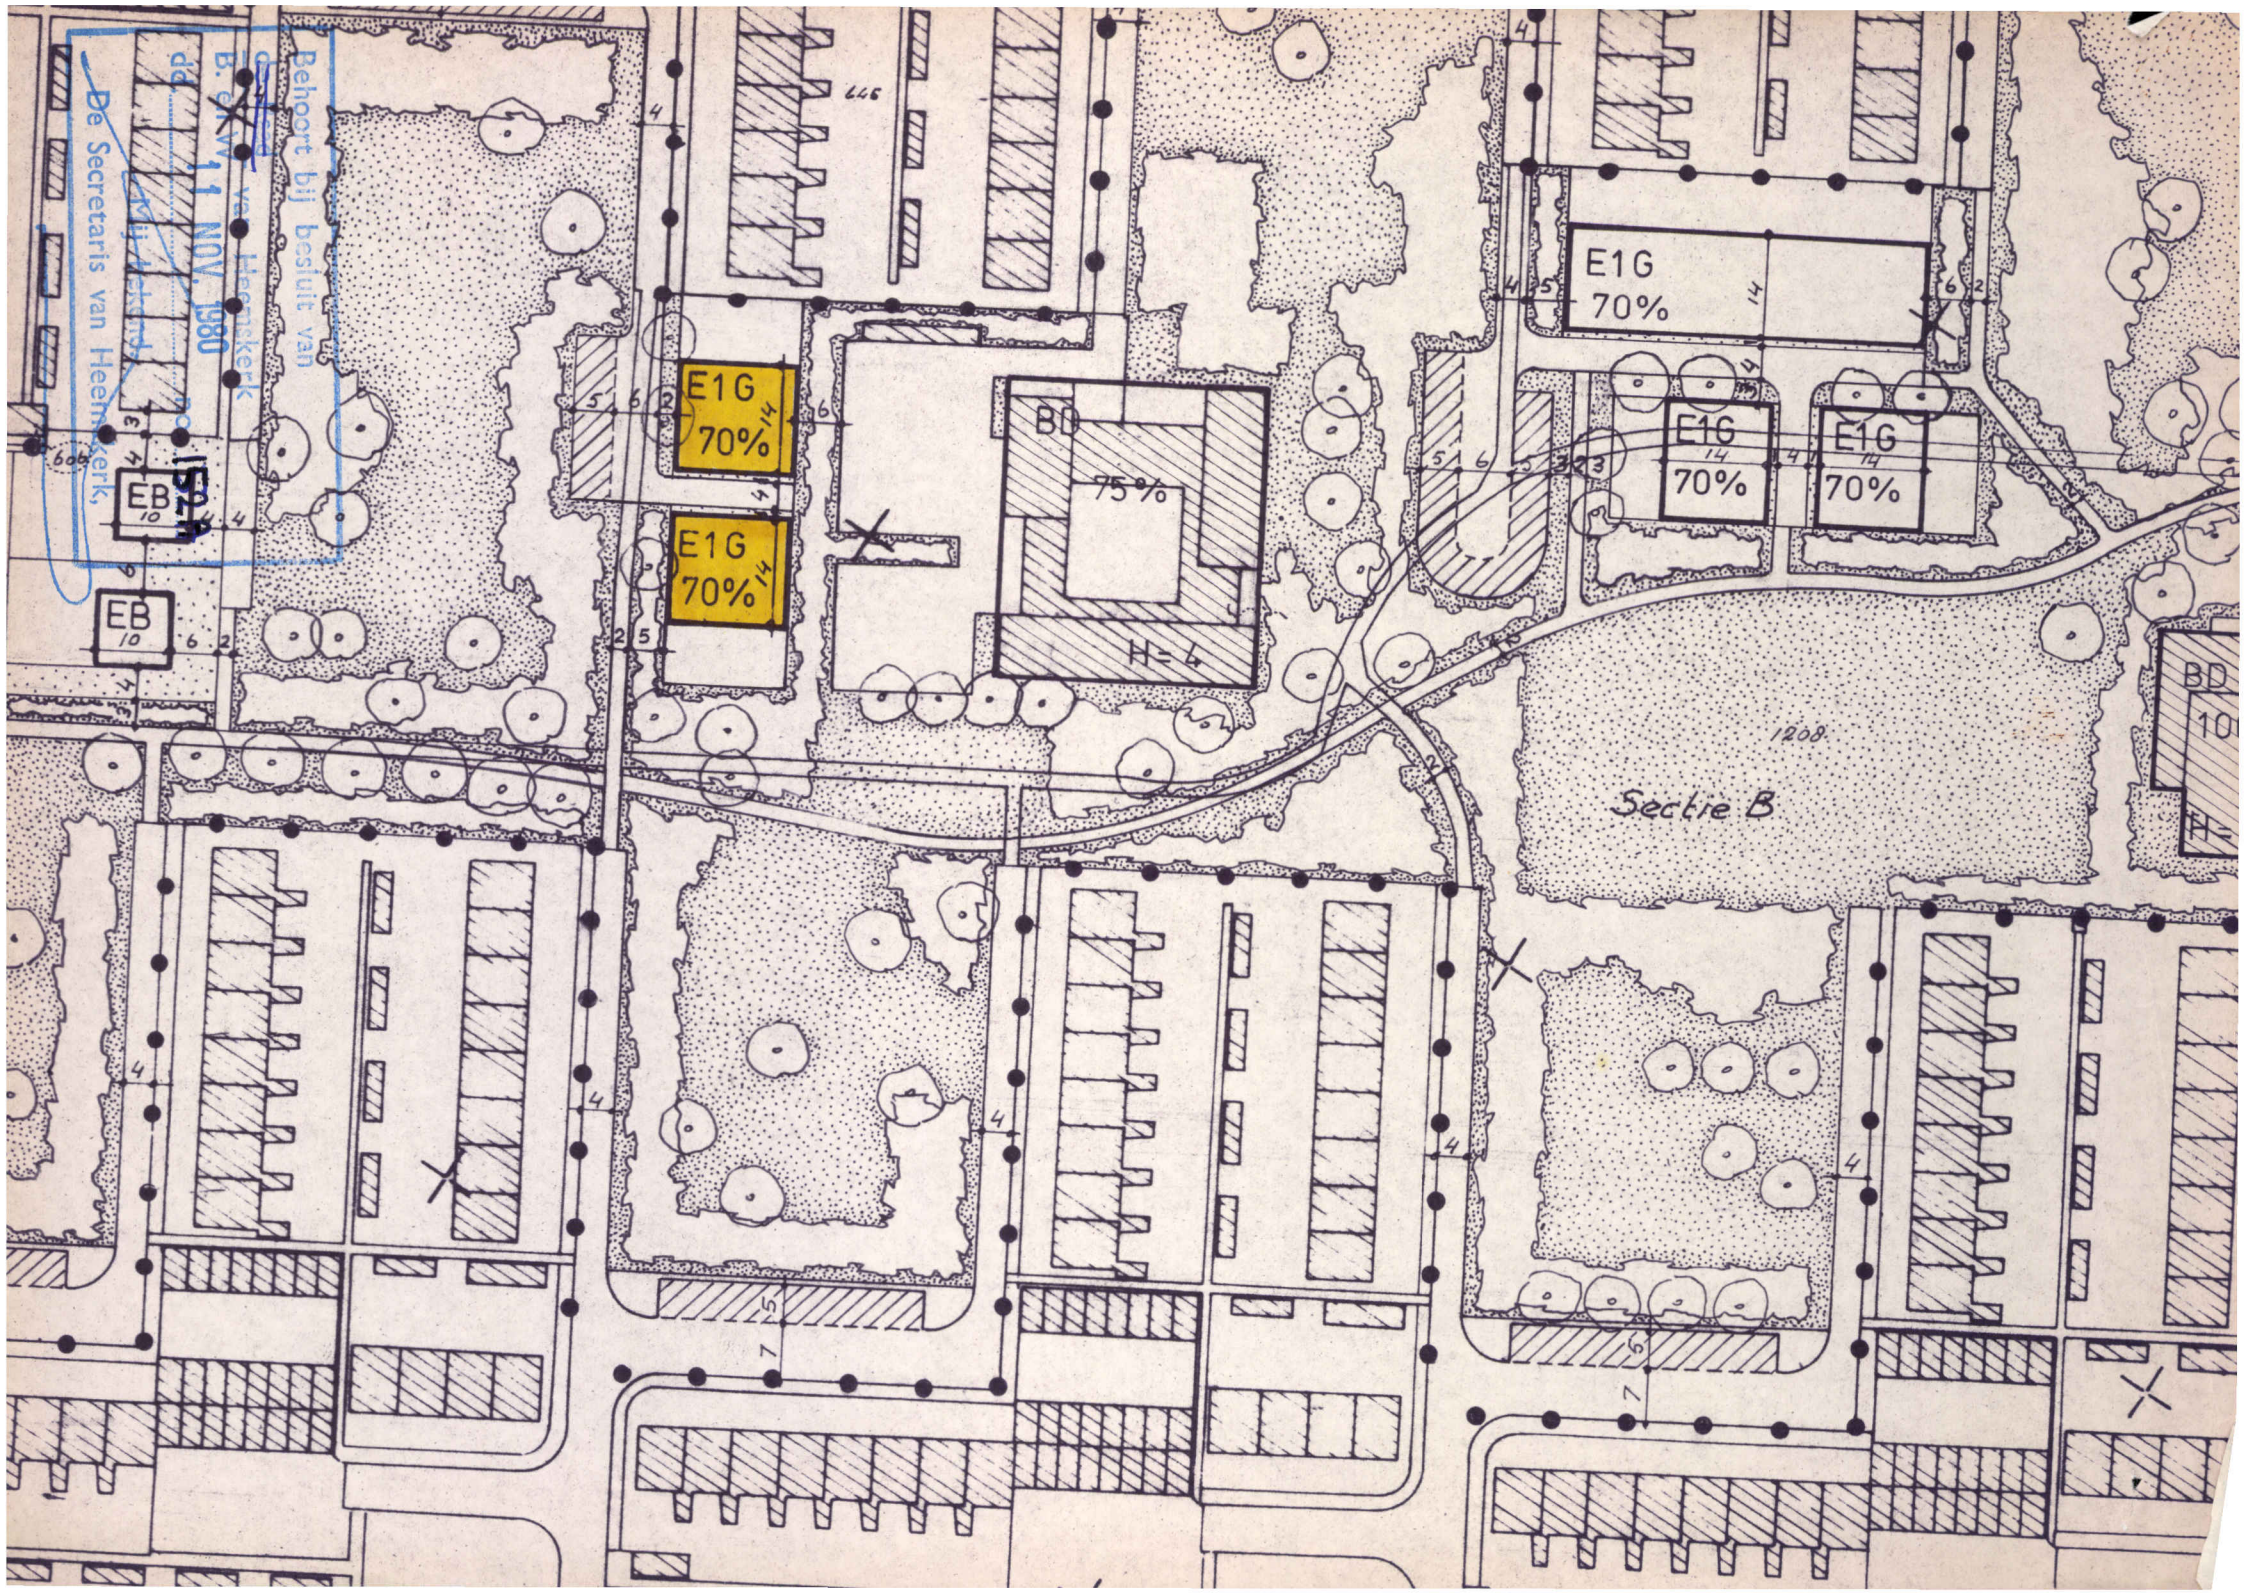

RENVOOI

gevelsteen : donker rode tot paarse gevelsteen

dakpannen : bruine betonpan

geveltimmerwerk : dekkende beits kleur nader te bepalen

voor situatie zie tek. 01

voor overzicht blokken zie tek. 02

51-10-80

Wilt het raam in de zijgevel niet
vergeven? (op die plaatsen waar het kan worden
toegepast)

Overigens akkoord

C	1-10-80	r.v.k.	div.
B	12-9-80	r.v.k.	aangepast
A	24-10-79	HB	woningtype B aangepast
WIJZ.	DATUM	GET.	OMSCHRIJVING

PROJEKT 76 WONINGEN VOOR 1+2 PERS. HUISHOUDENS
IN PLAN „DE MAER,, TE HEEMSKERK

OPDRACHTGEVER ALGEMENE WONINGBOUWVER.
DE IJMOND TE HEEMSKERK

SCH. 1:100

WERKNR.

GET. HB

ONDERWERP. BESTEKTEK. STANDAARDBLOK
VAN 4 WONINGEN

DAT. okt. '79

BLADNR.

GEZ.

03





AANNEMINGSBEDRIJF

J.G. NELIS PROJEKTMAATSCHAPPIJ B.V.

GEVESTIGD TE HAARLEM

WAARDERWEG 45 2003 RV HAARLEM POSTBUS 302 TEL 023-309400 TELEX 4730

2^e gew. plan.

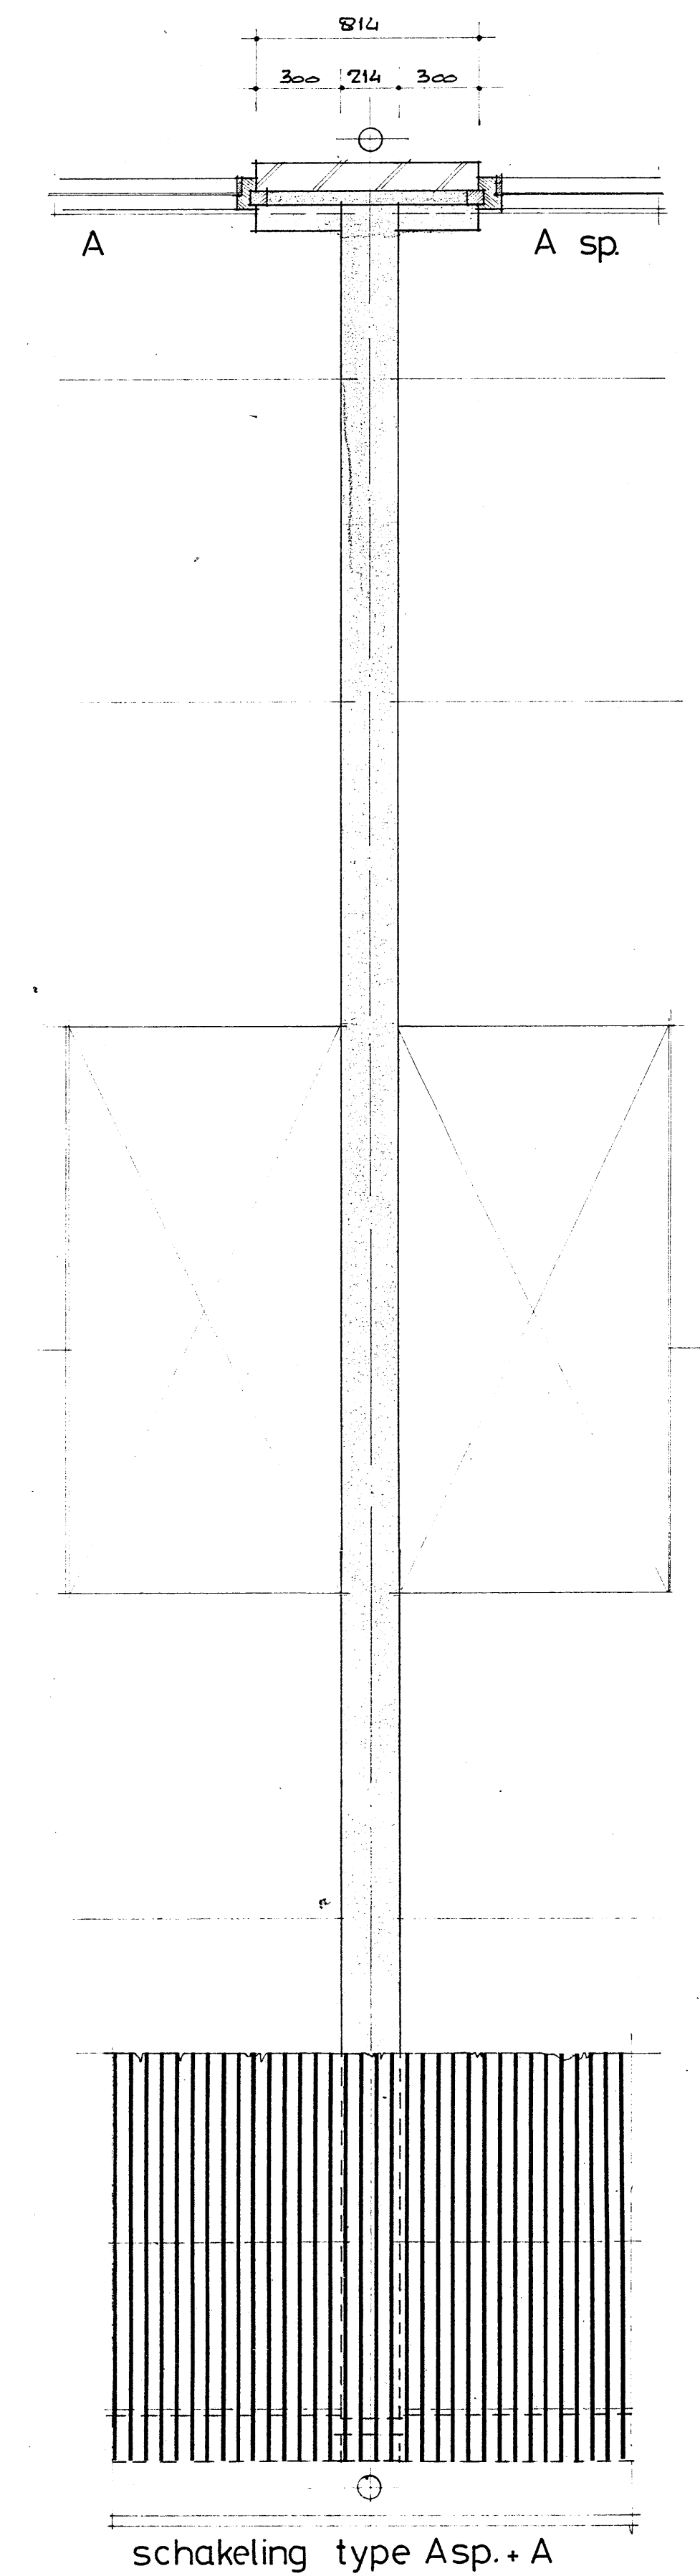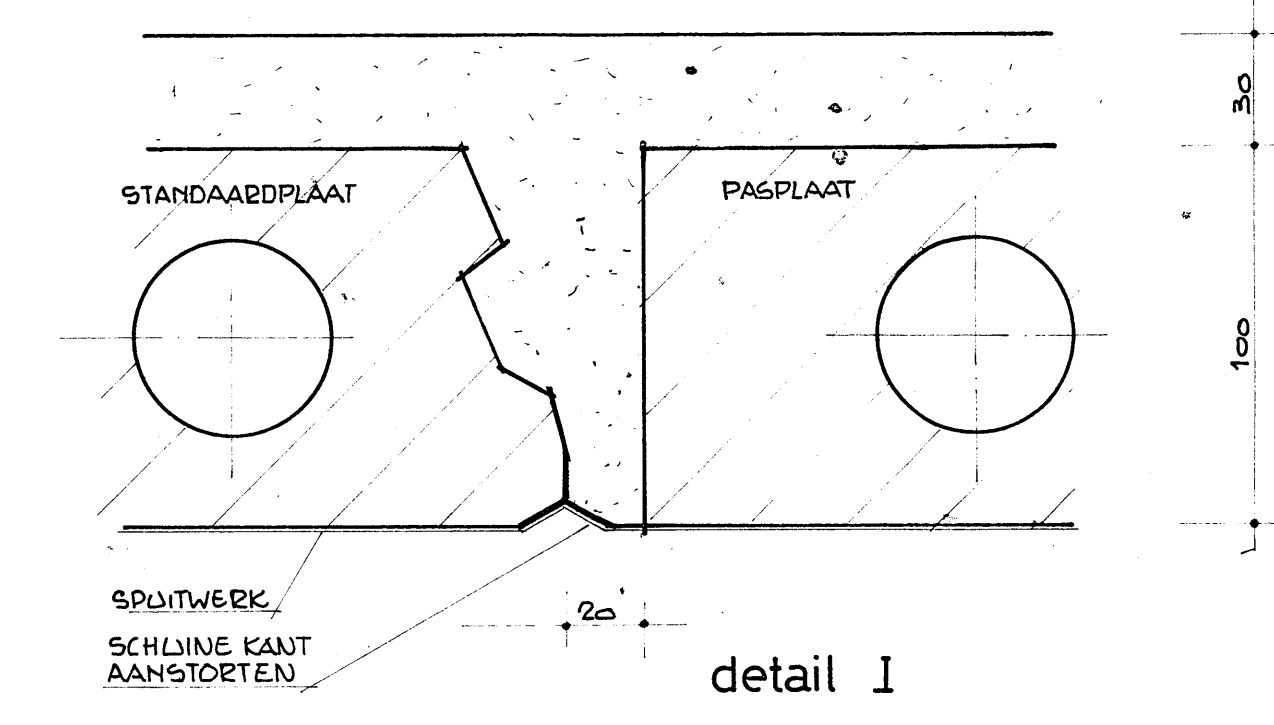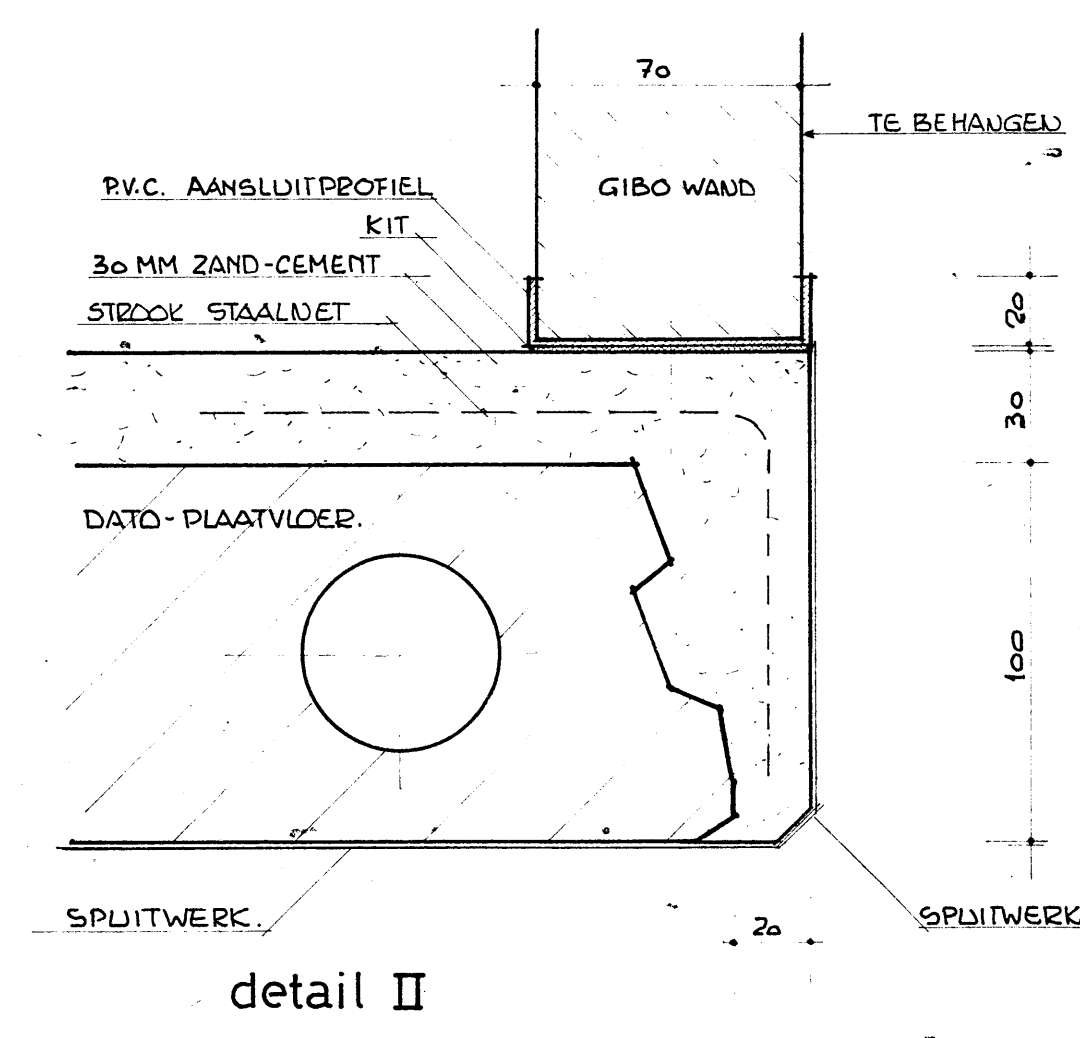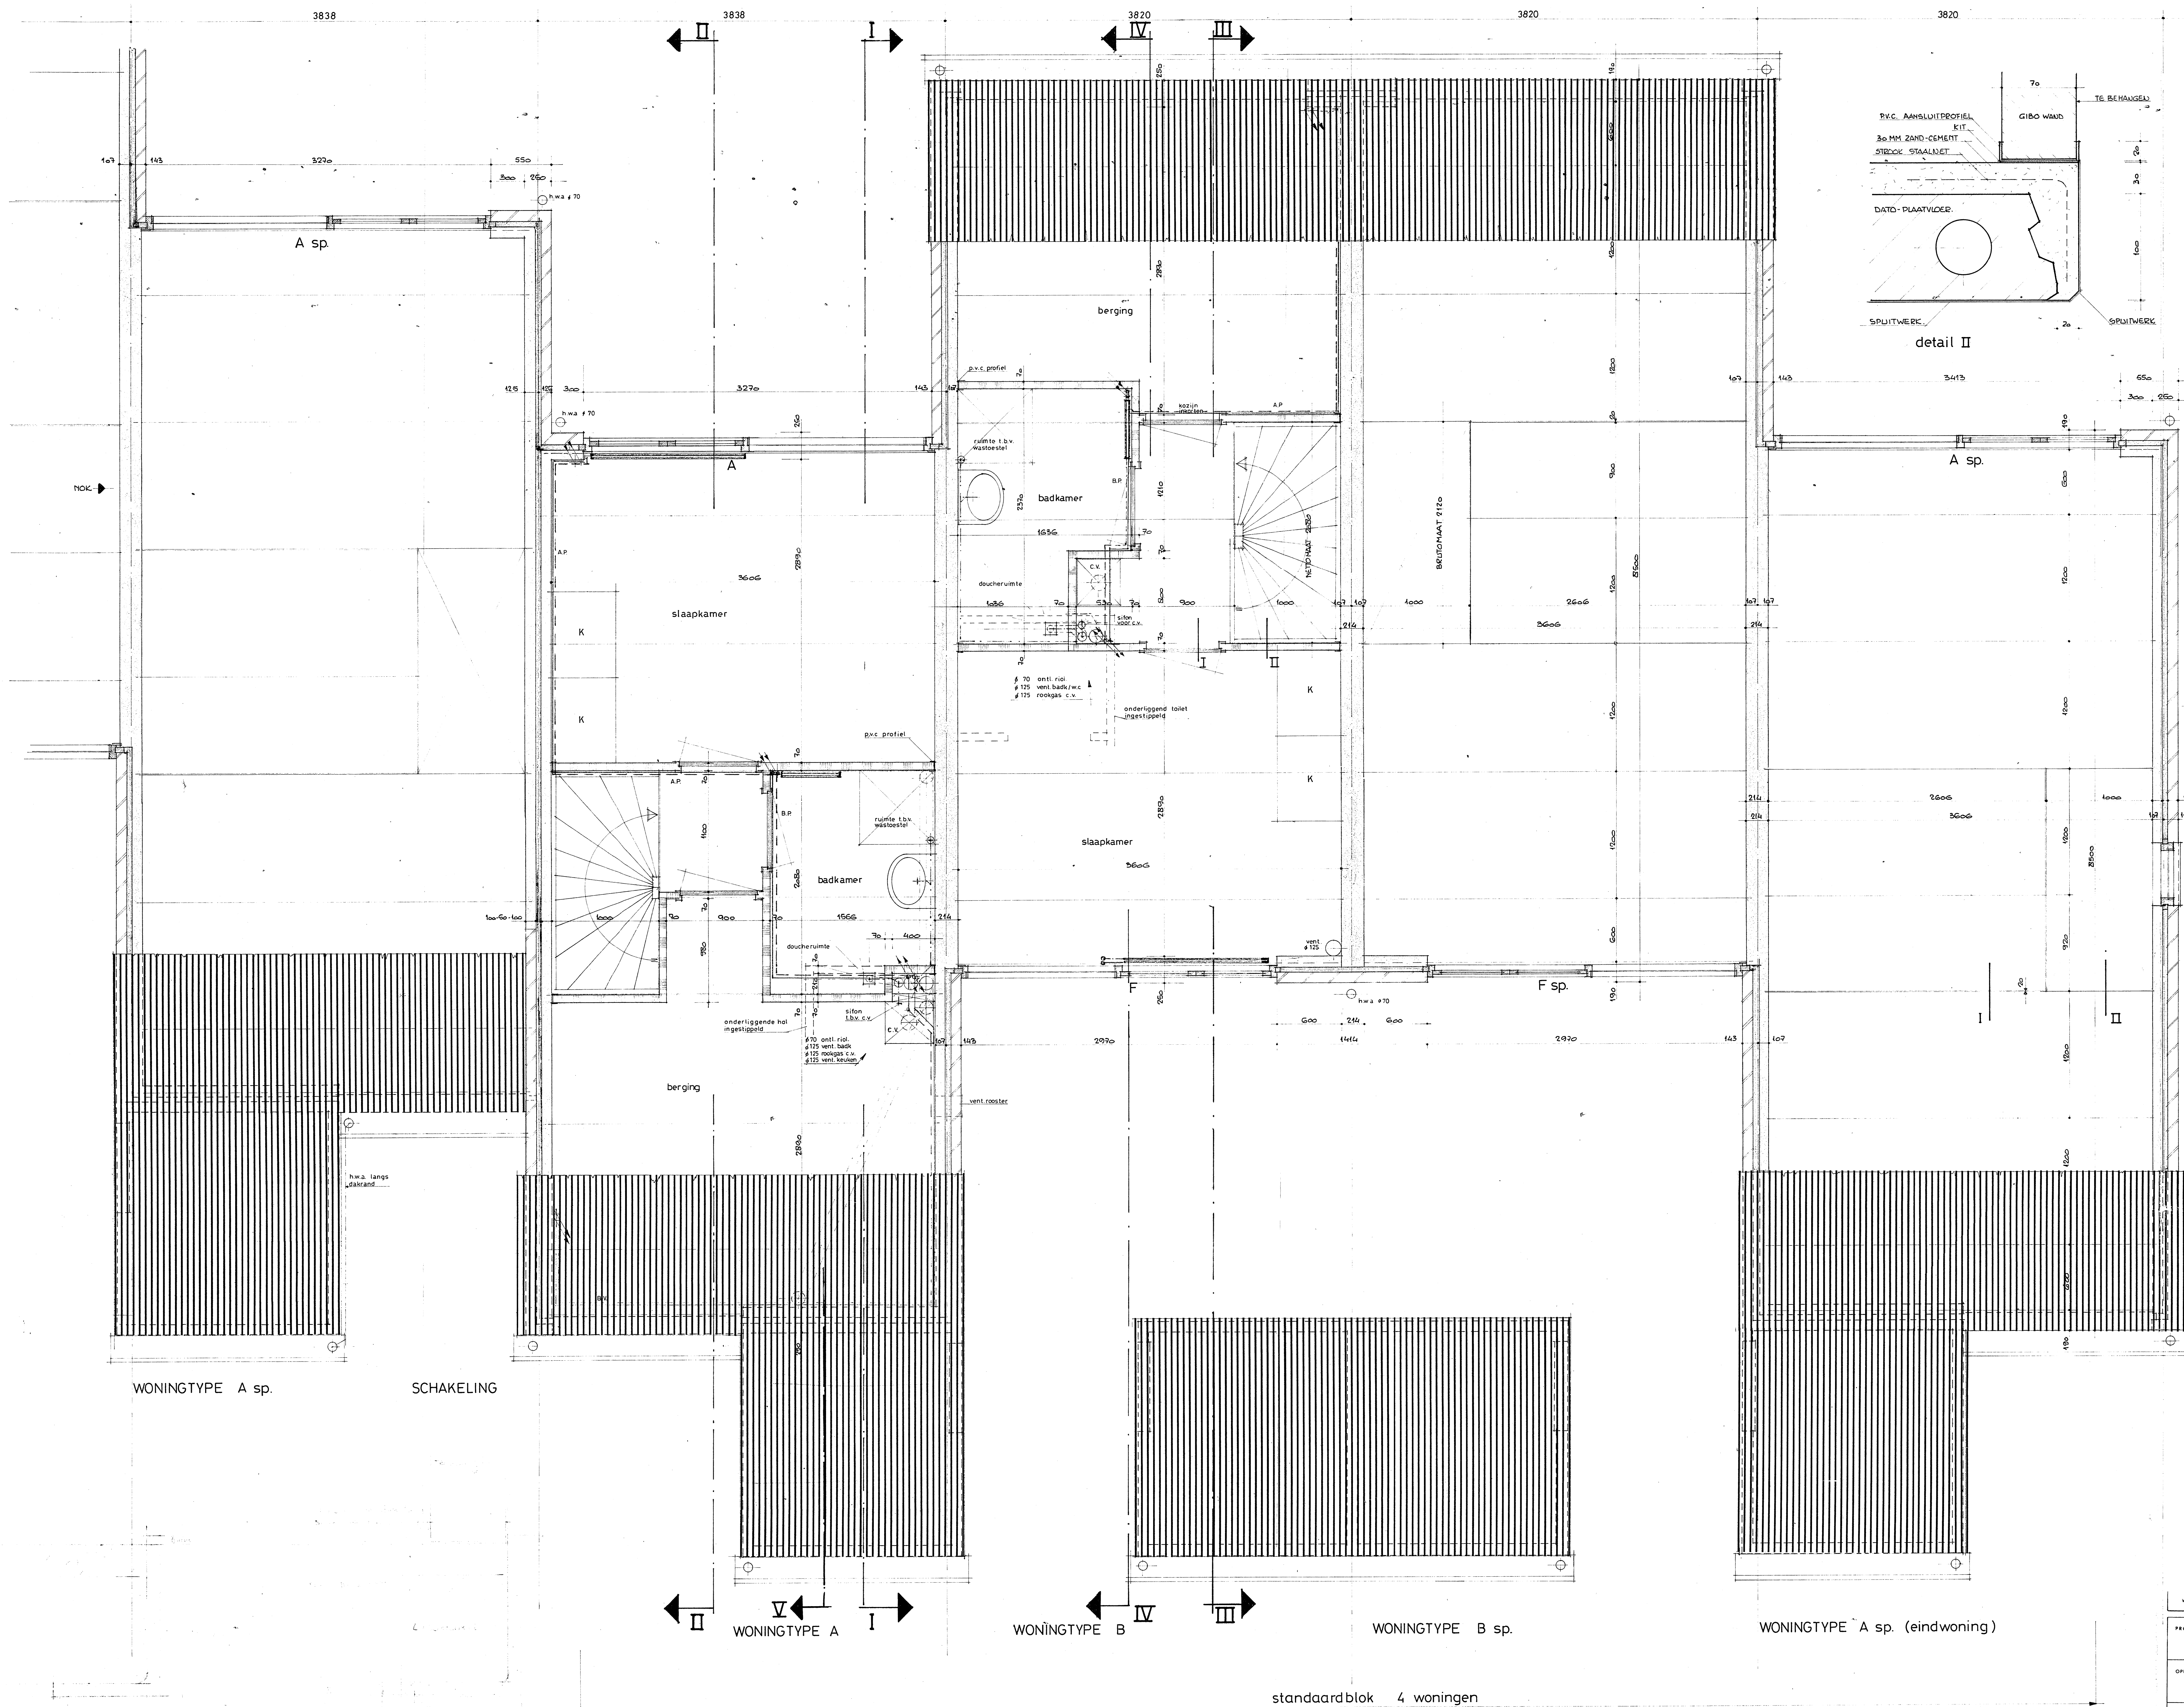

- schakeling type Asp. + A
- 70 mm. gibo
 - gevelsteen schoon metselwerk
 - glaswol isolatie
 - alkalisch steenelementen

152/152a

DEFINITIEF

D	21-11-80	r.v.k.	c.v.
C	3-11-80	r.v.k.	aangepast
B			
A			
W			

PROJECT 76 WONINGEN VOOR 1+2 PERS. HUISHOUDENS
IN PLAN „DE MAER“ TE HEEMSKERK

OPDRACHTGEVER ALGEMENE WONINGBOUWVER.
„DE IJMOND“ TE HEEMSKERK

ONDERWERF PLATTEGROND VERDIEPING



SCHEM 1:20/2
GEV. r.v.k.
DAT mei '80
GEZ.

BLADNR 05 b

J. G. NELIS
PROJECT MAATSCHAPPIJ B.V.

WAARDERWEG 45 POSTBUS 803 2003 RV. HAARLEM TEL 023 39400 TELEK 4128


ontwerper tekenaar schakeling

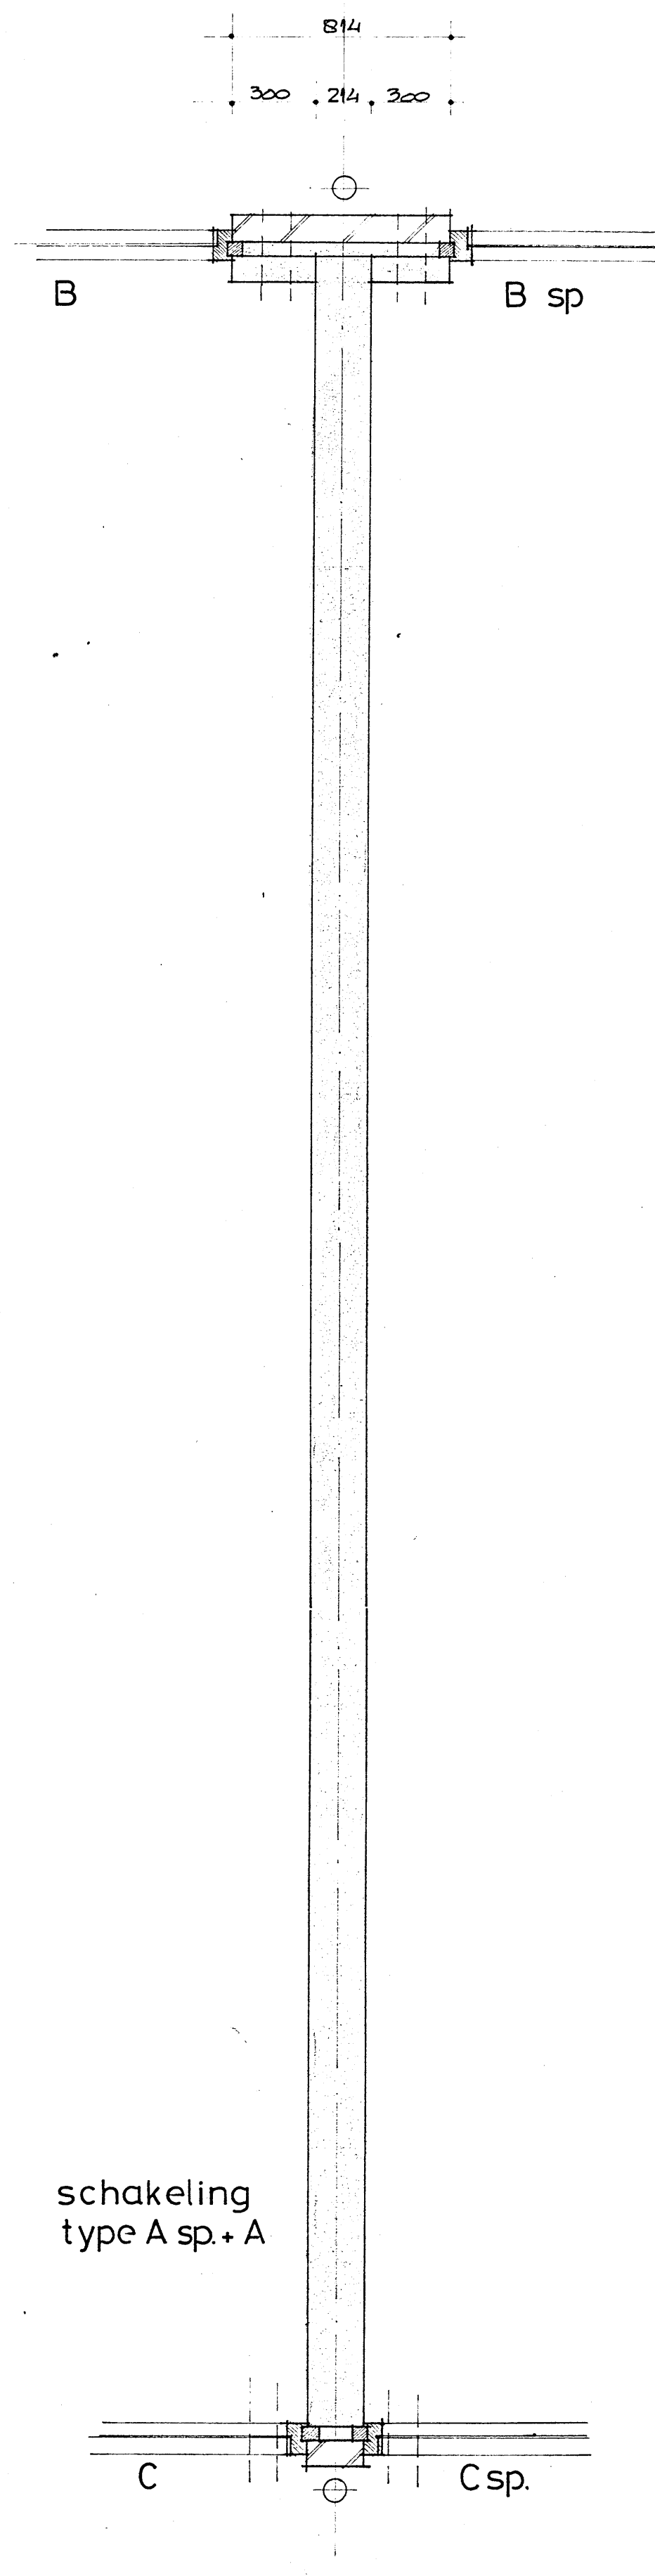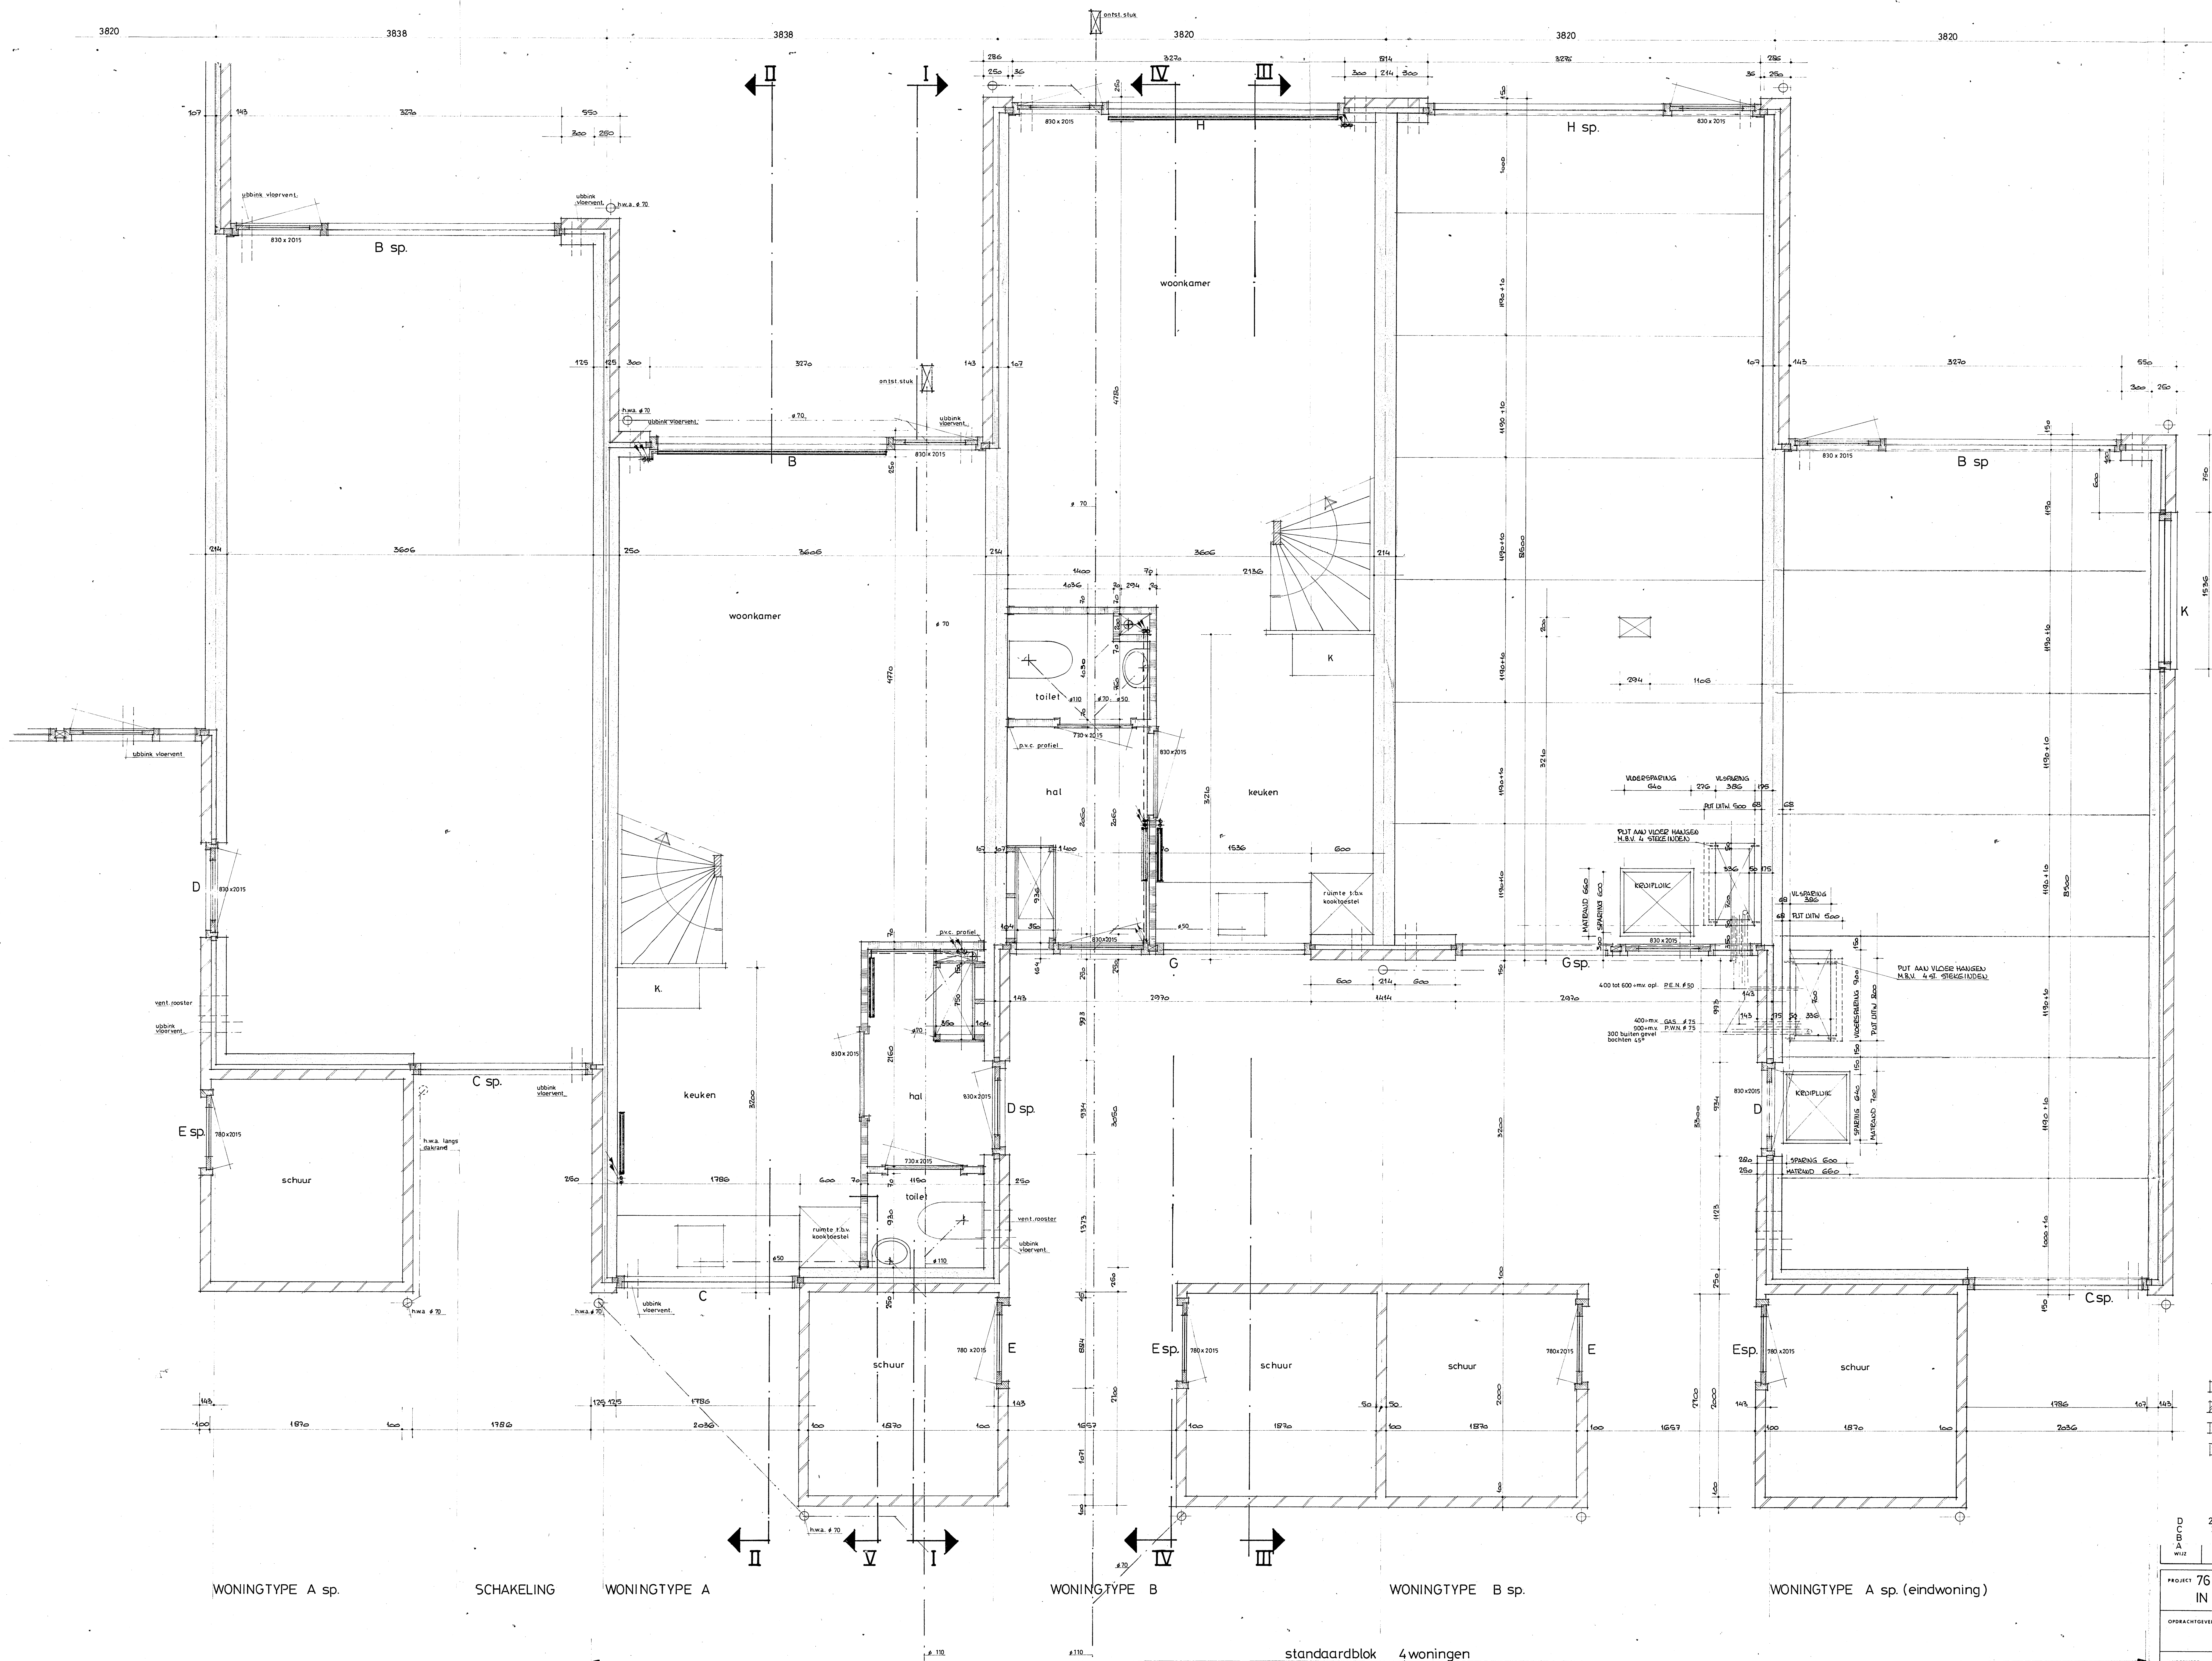


schakeling
type A sp. + A

- 70mm gibo
- gevelsteen schoon metselwerk
- glaswol isolatie
- kalkzandsteenelementen


PROJECT	76 WONINGEN VOOR 1-2 PERS. HUISHOUDENS IN PLAN „DE MAER” TE HEEMSKERK	SCH.	1:20	WERK	
OPDRACHTGEVER	ALGEMENE WONINGBOUWVER „DE IJMOND” TE HEEMSKERK	ONT.	EV.K.	BLADNR.	
ONDERZOEK	PLATTEGROND BEGANE GROND	DAT.	mei 80	05 a	

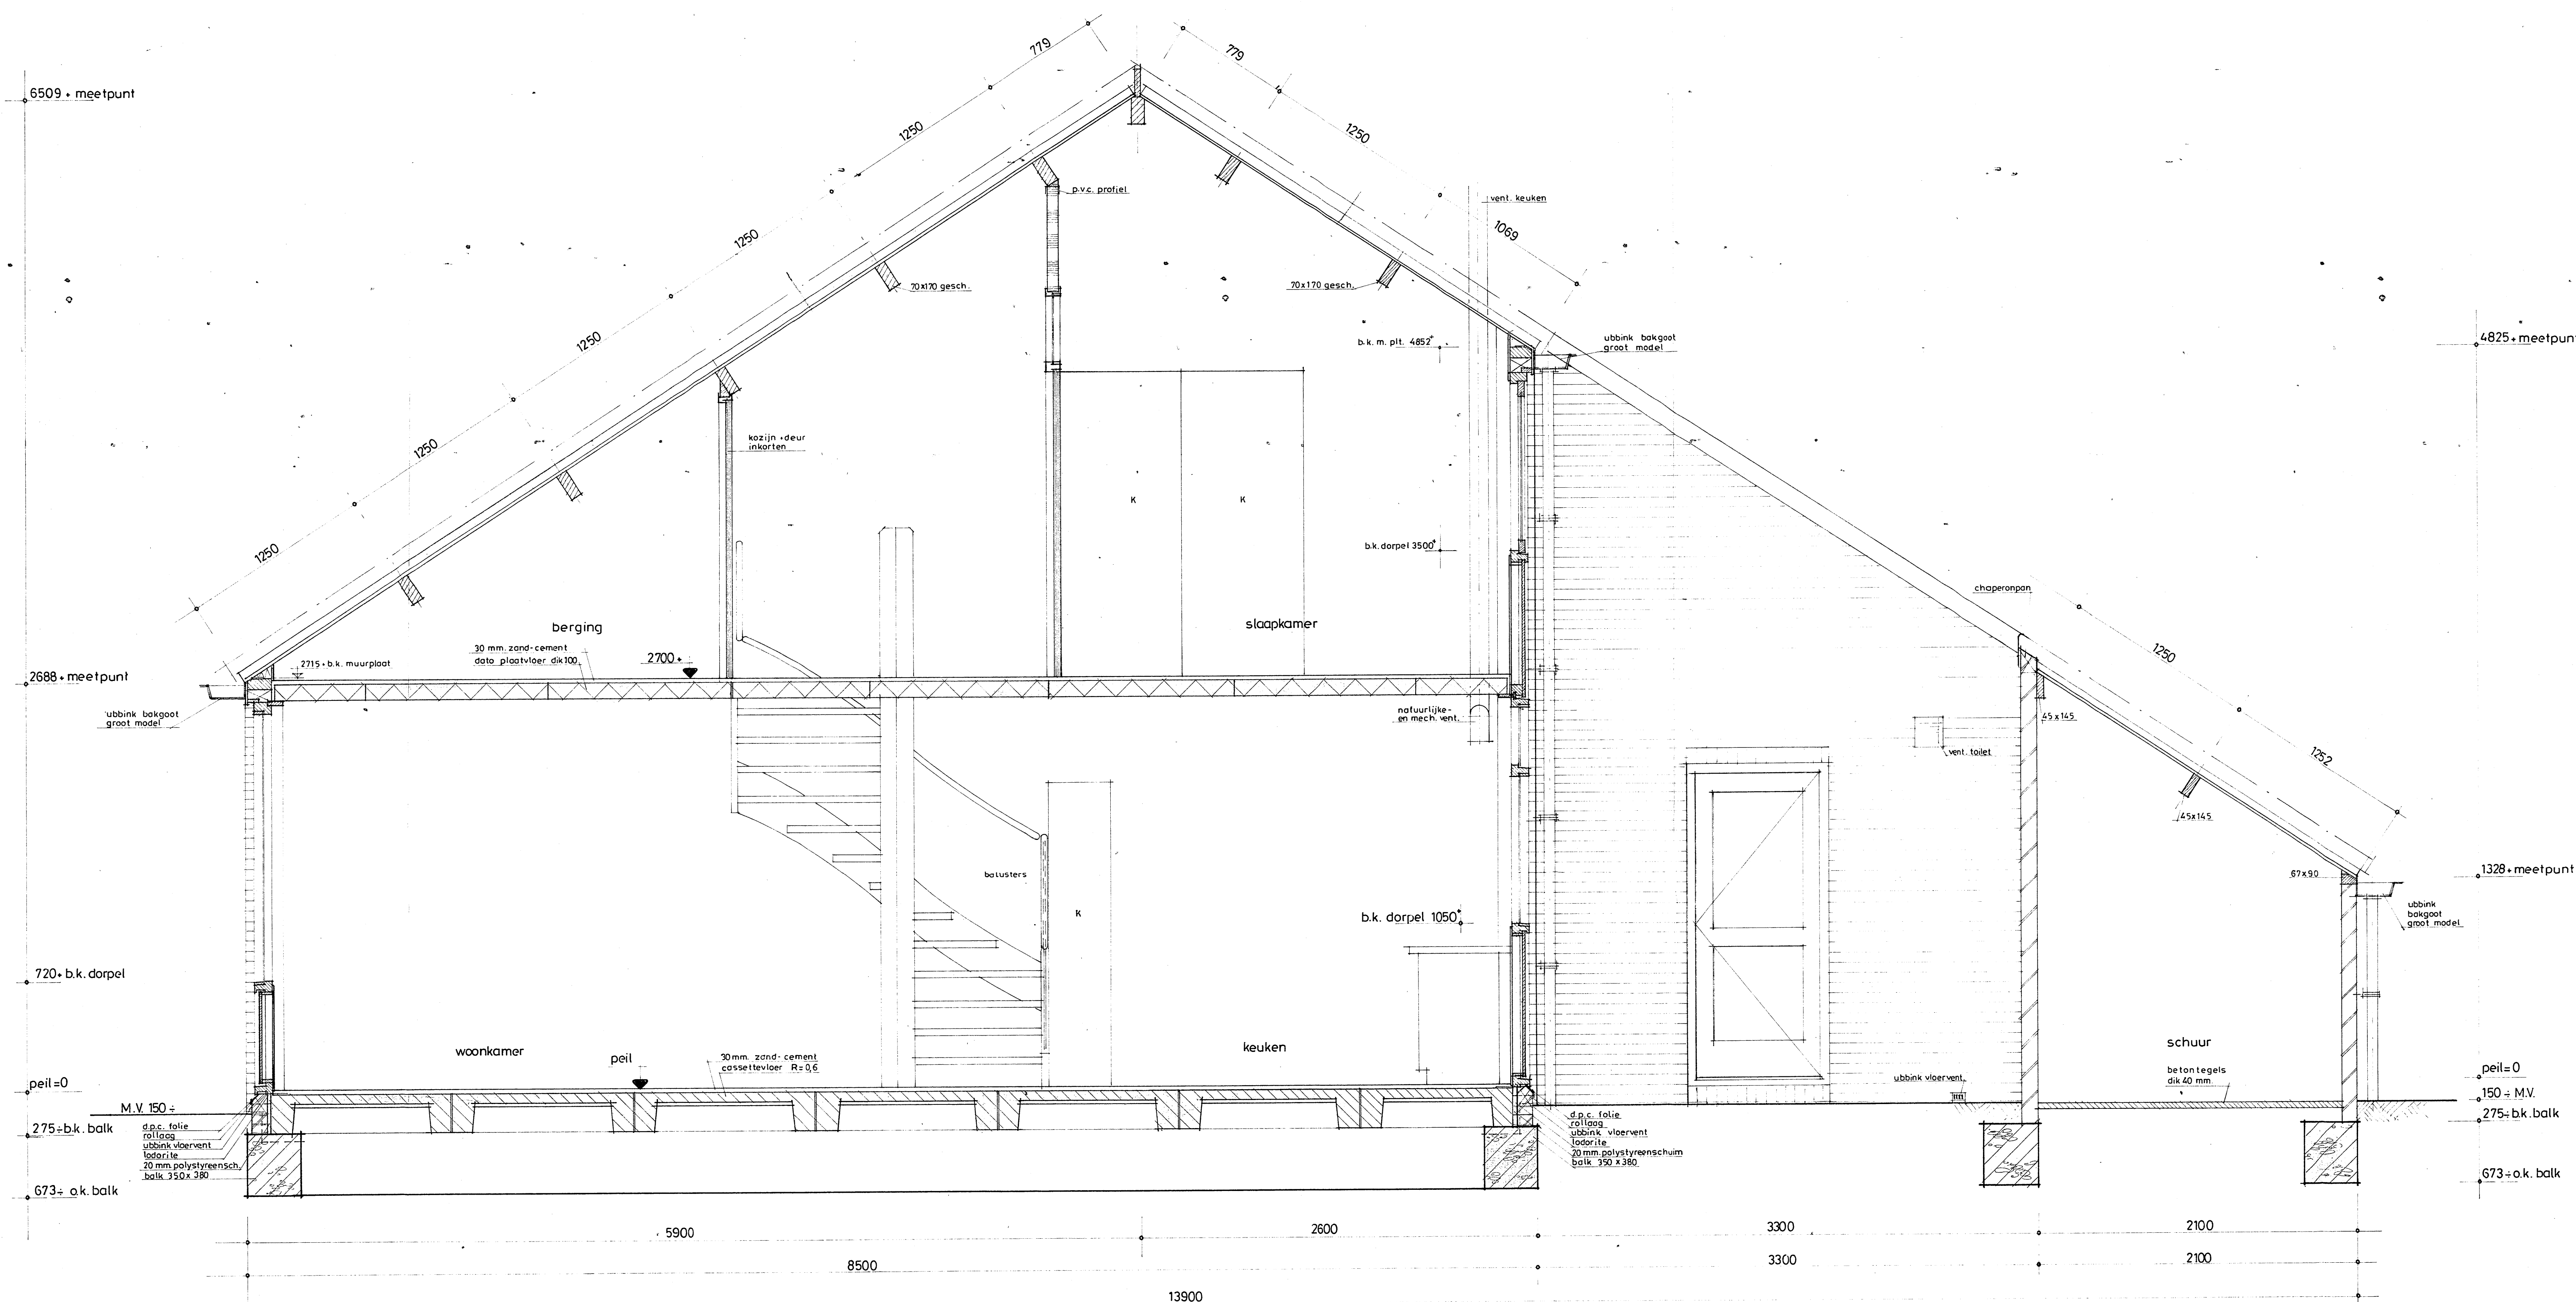

DOORSNEDE III- III

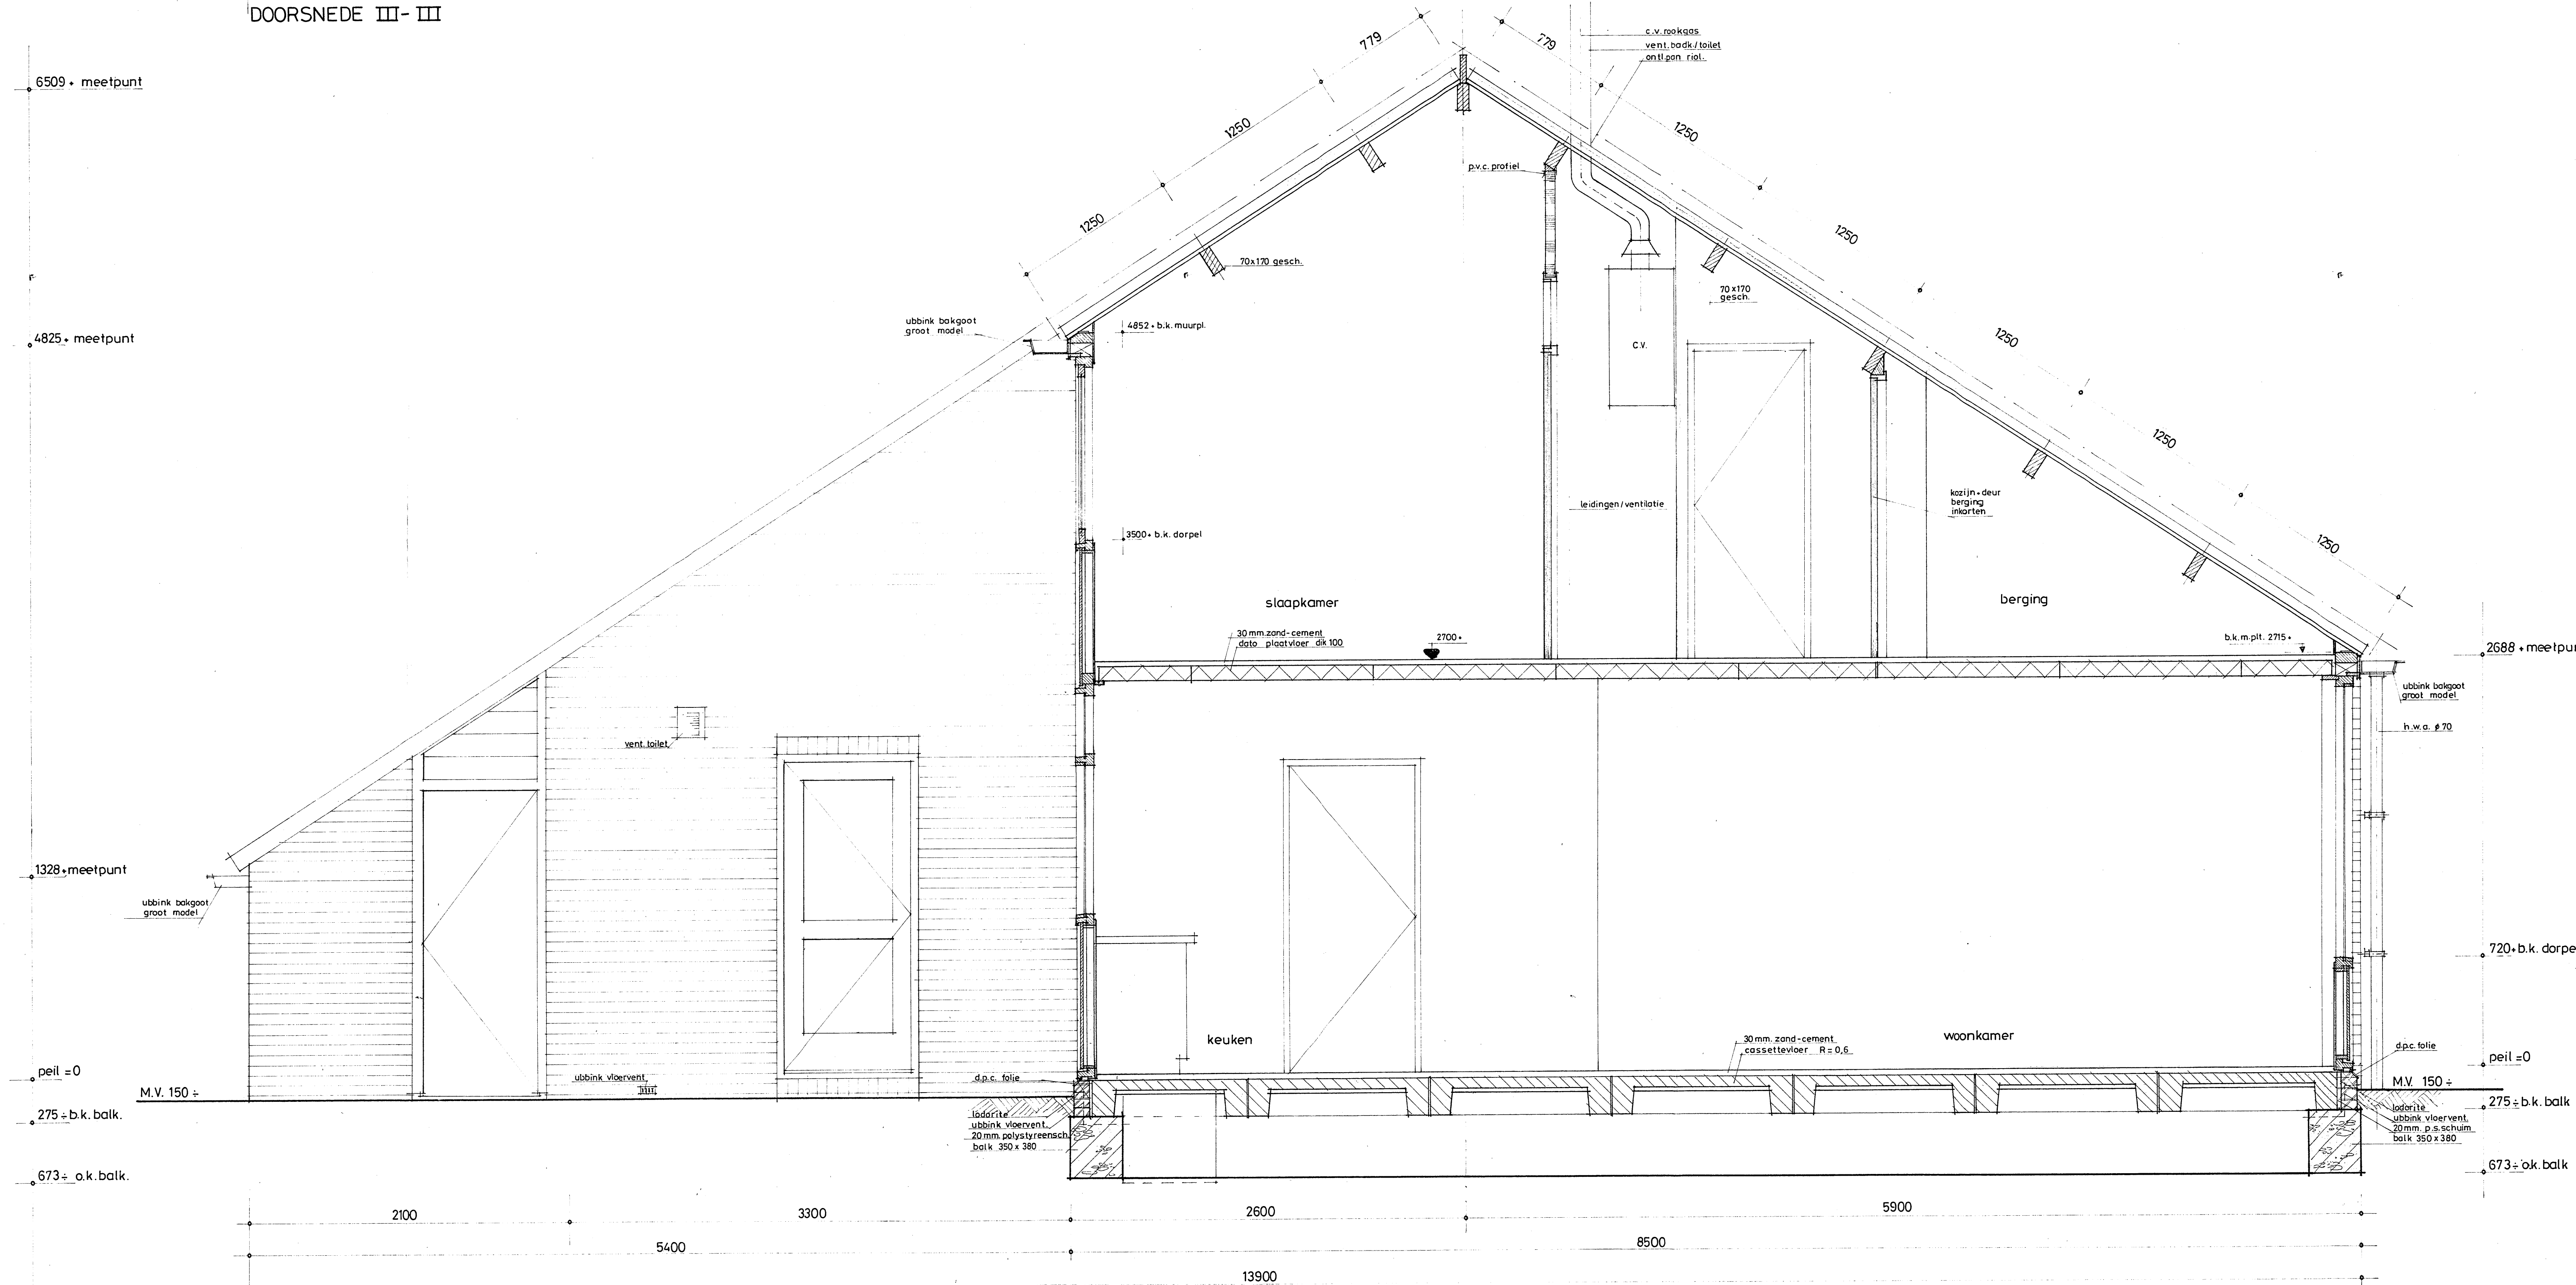


DOORSNEDE IV - IV

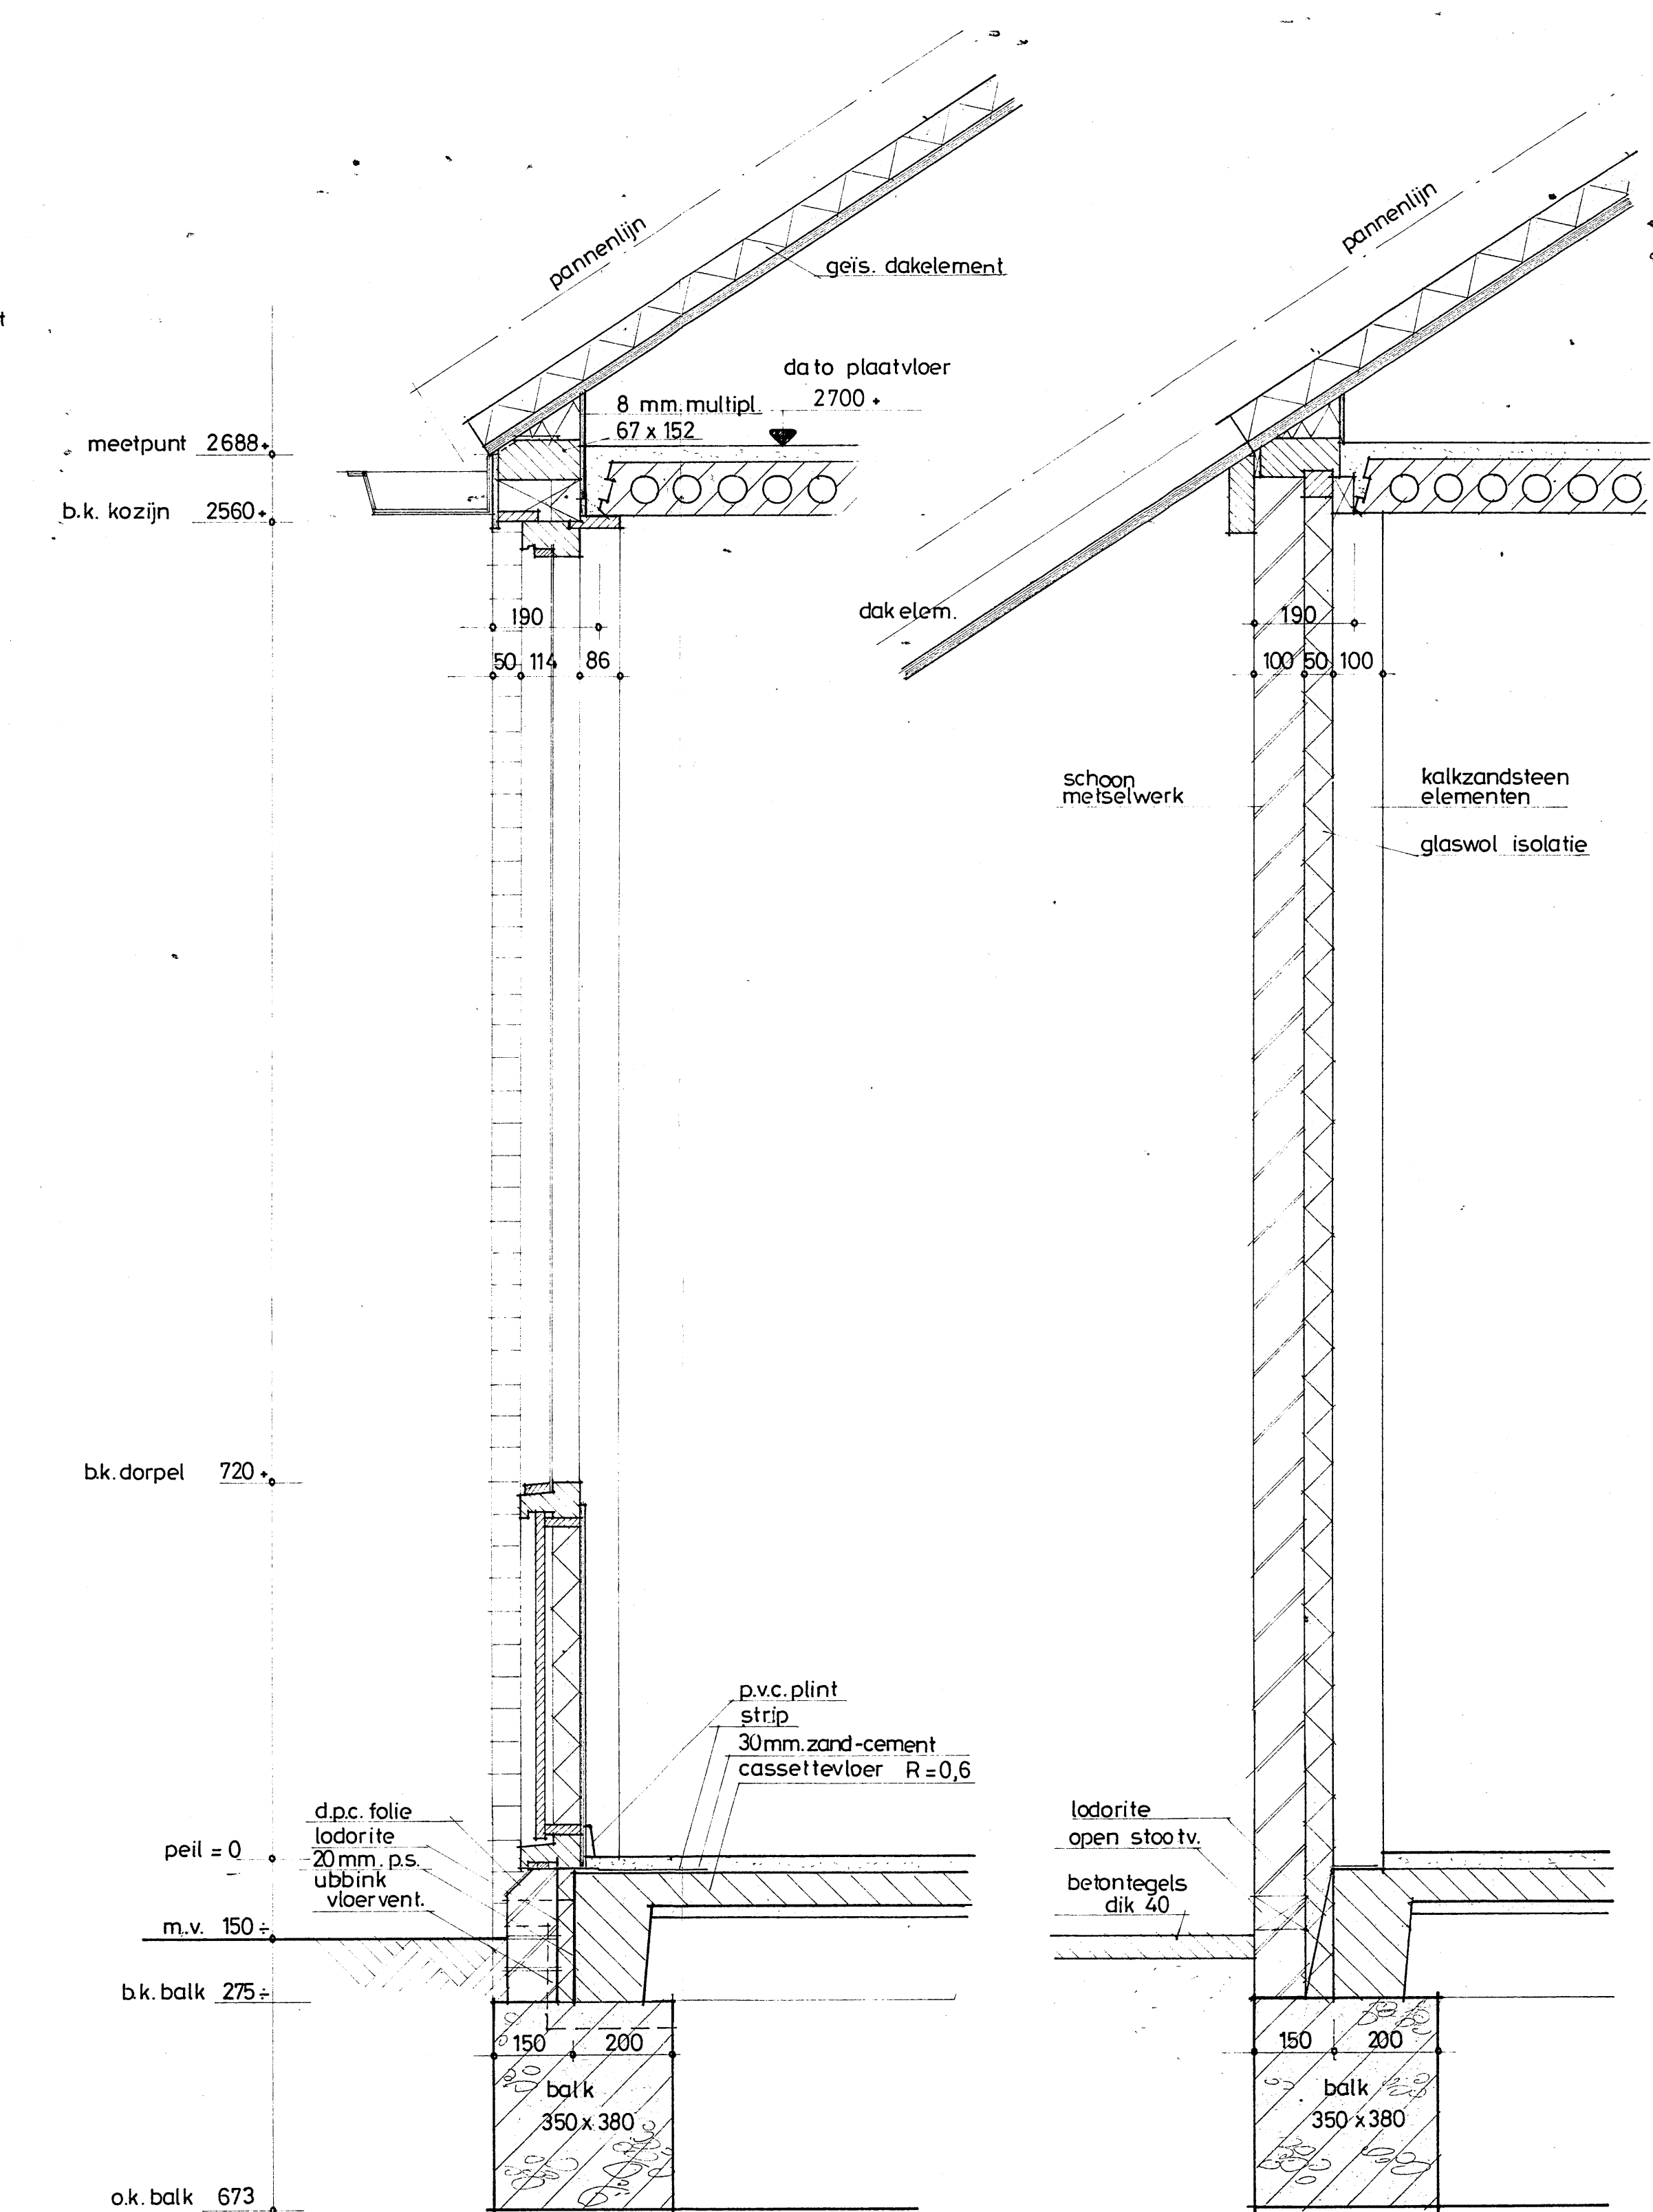


DOORSNEDE V


C	21-11-'80	r.v.k.	c.v. - fund. balken
B	10-11-'80	r.v.k.	aangepast
A			
W			
DATUM	GET	OMSCHRIJVING	
PROJECT 76 WONINGEN VOOR 1+2 PERS. HUISHOUDENS IN PLAN „DE MAER“ TE HEEMSKERK			
OPDRACHTGEVER ALGEMENE WONINGBOUWVER. „DE IJMOND“ TE HEEMSKERK		SCH. 1:20/10	WERKNE
ONDERZOEK DOORSNEDE III, IV + V WONTYPE B		GET. r.v.k.	BLADNR
		DAT. sept. '80	04 b
		GET.	
J. G. NELIS PROJECT MAATSCHAPPIJ B.V.			
VAARDERWEG 45 POSTBUS 102 2013 RV HAARLEM TEL 023 39400 TELEK 4124			

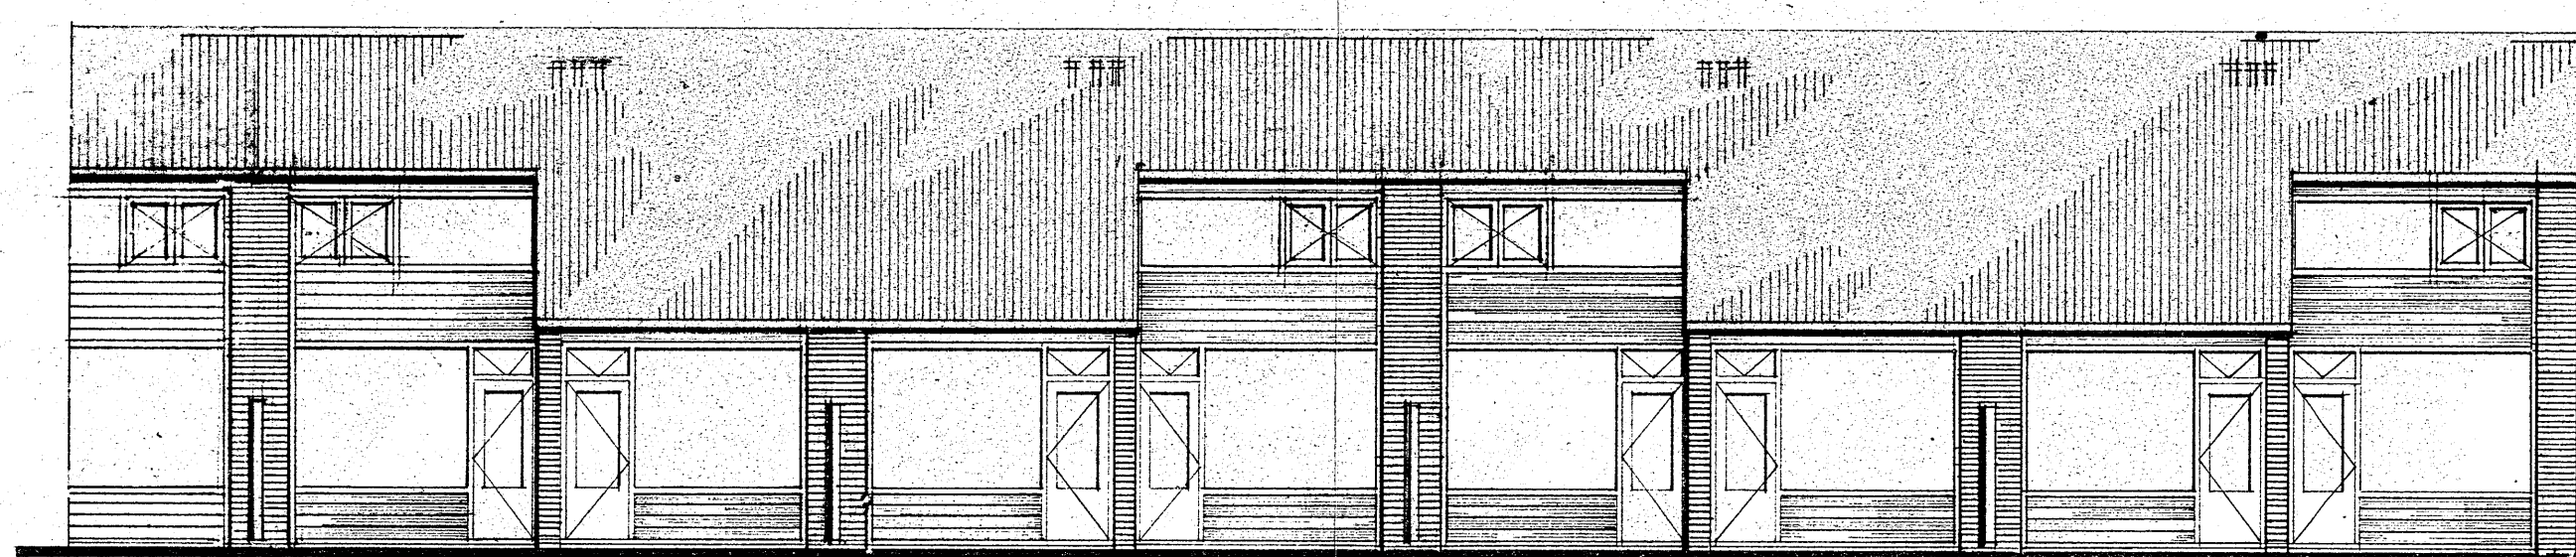


achtergevel

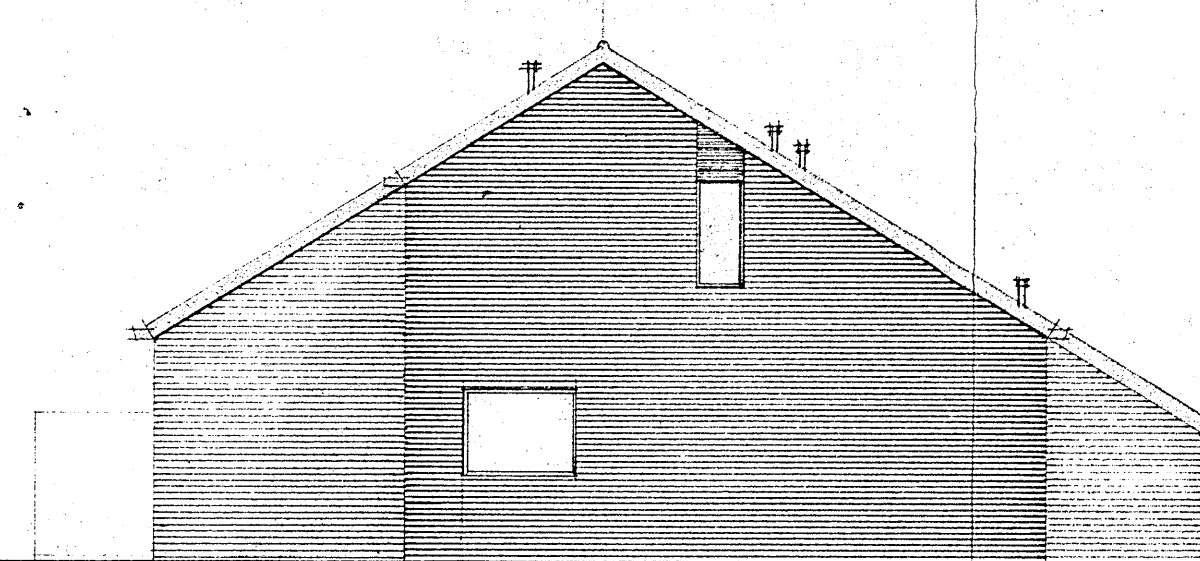



zijgevels

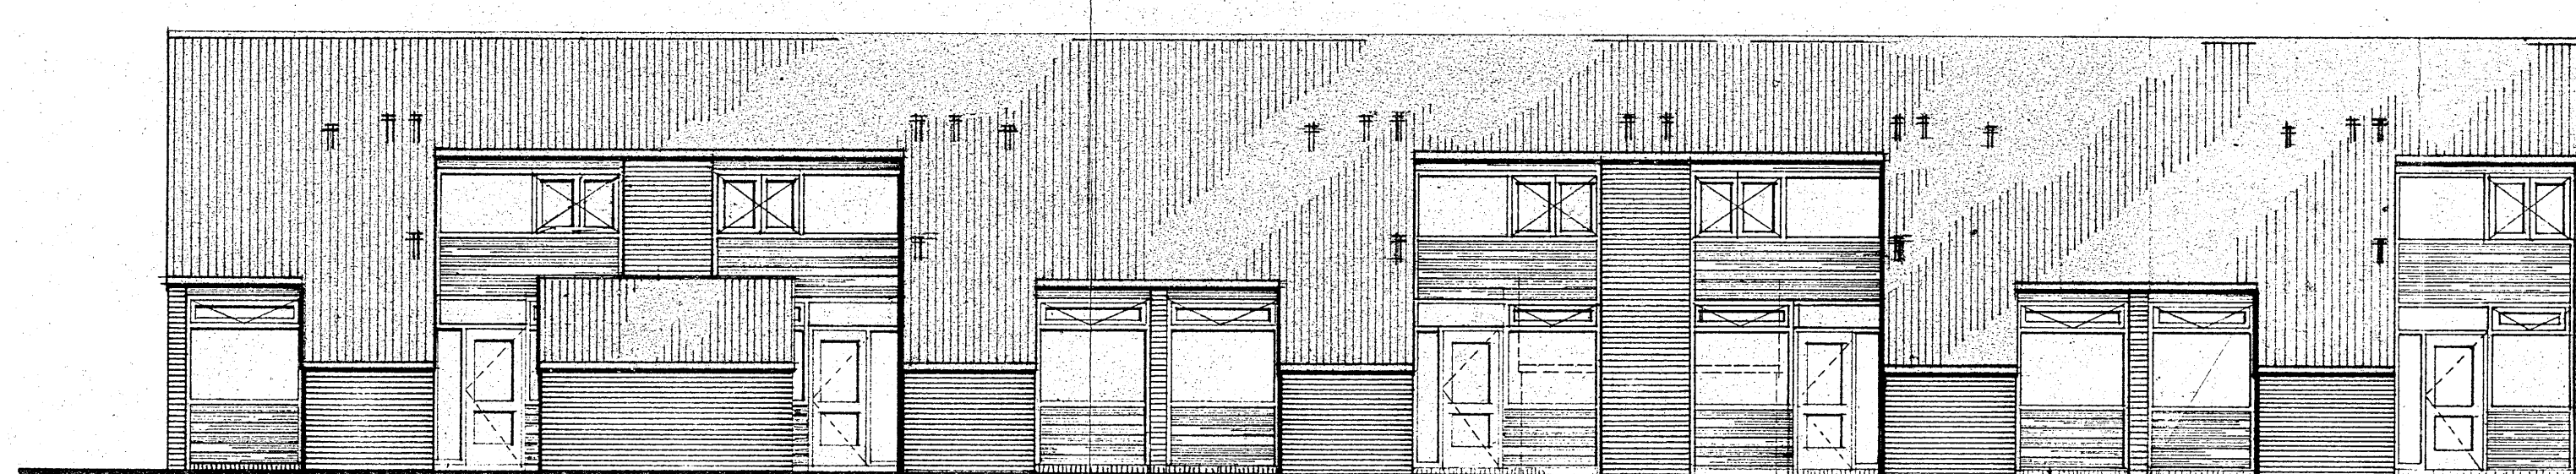

voorgevel

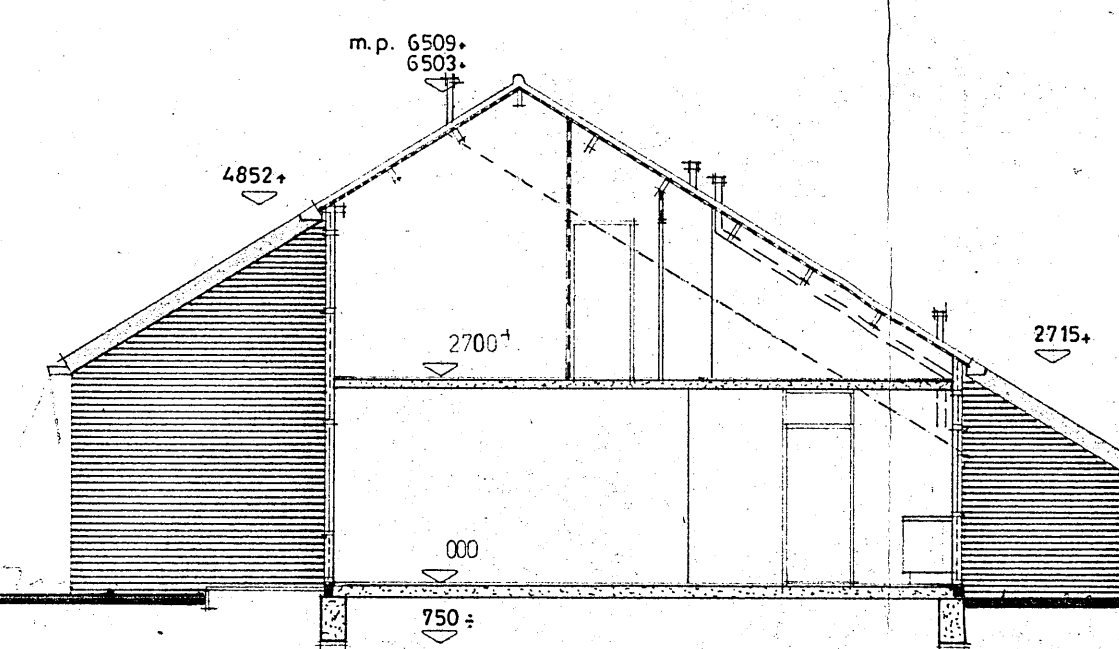


doorsnede a-b woningtype A

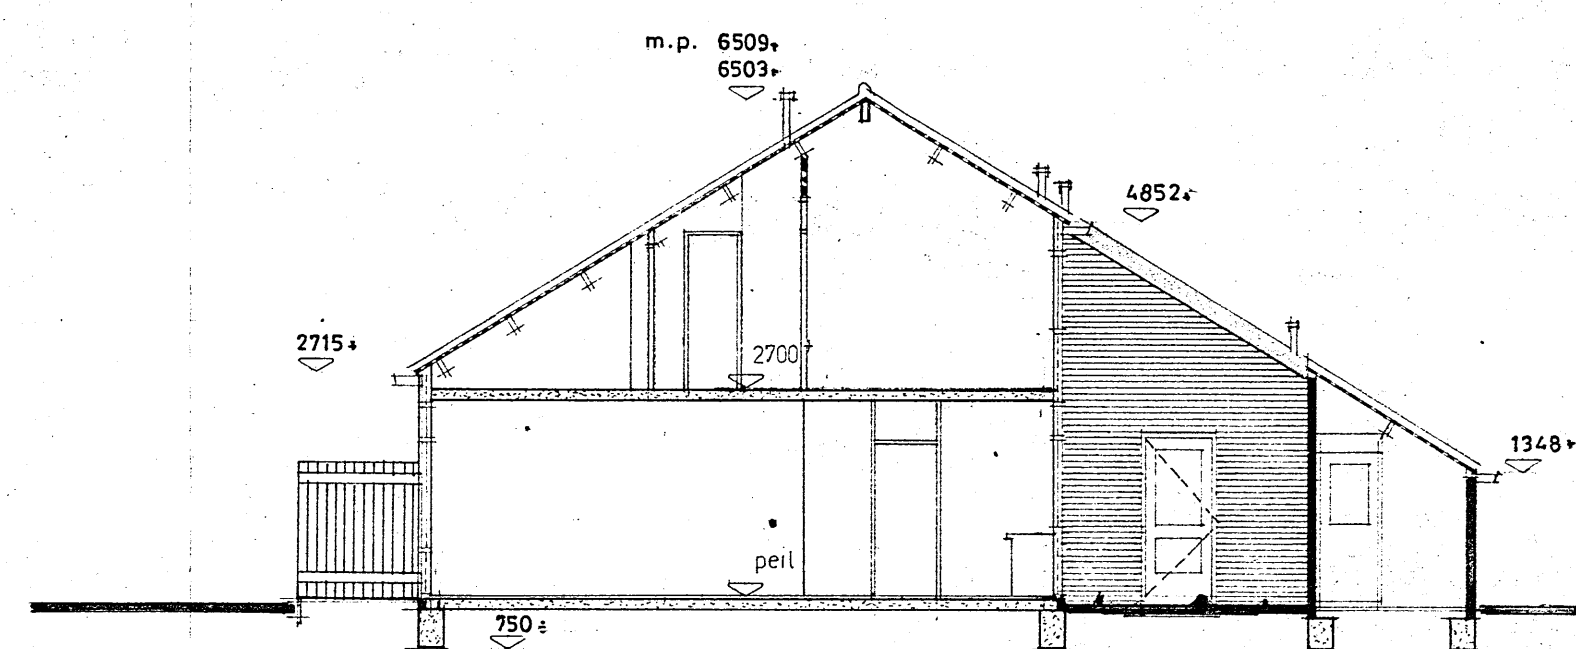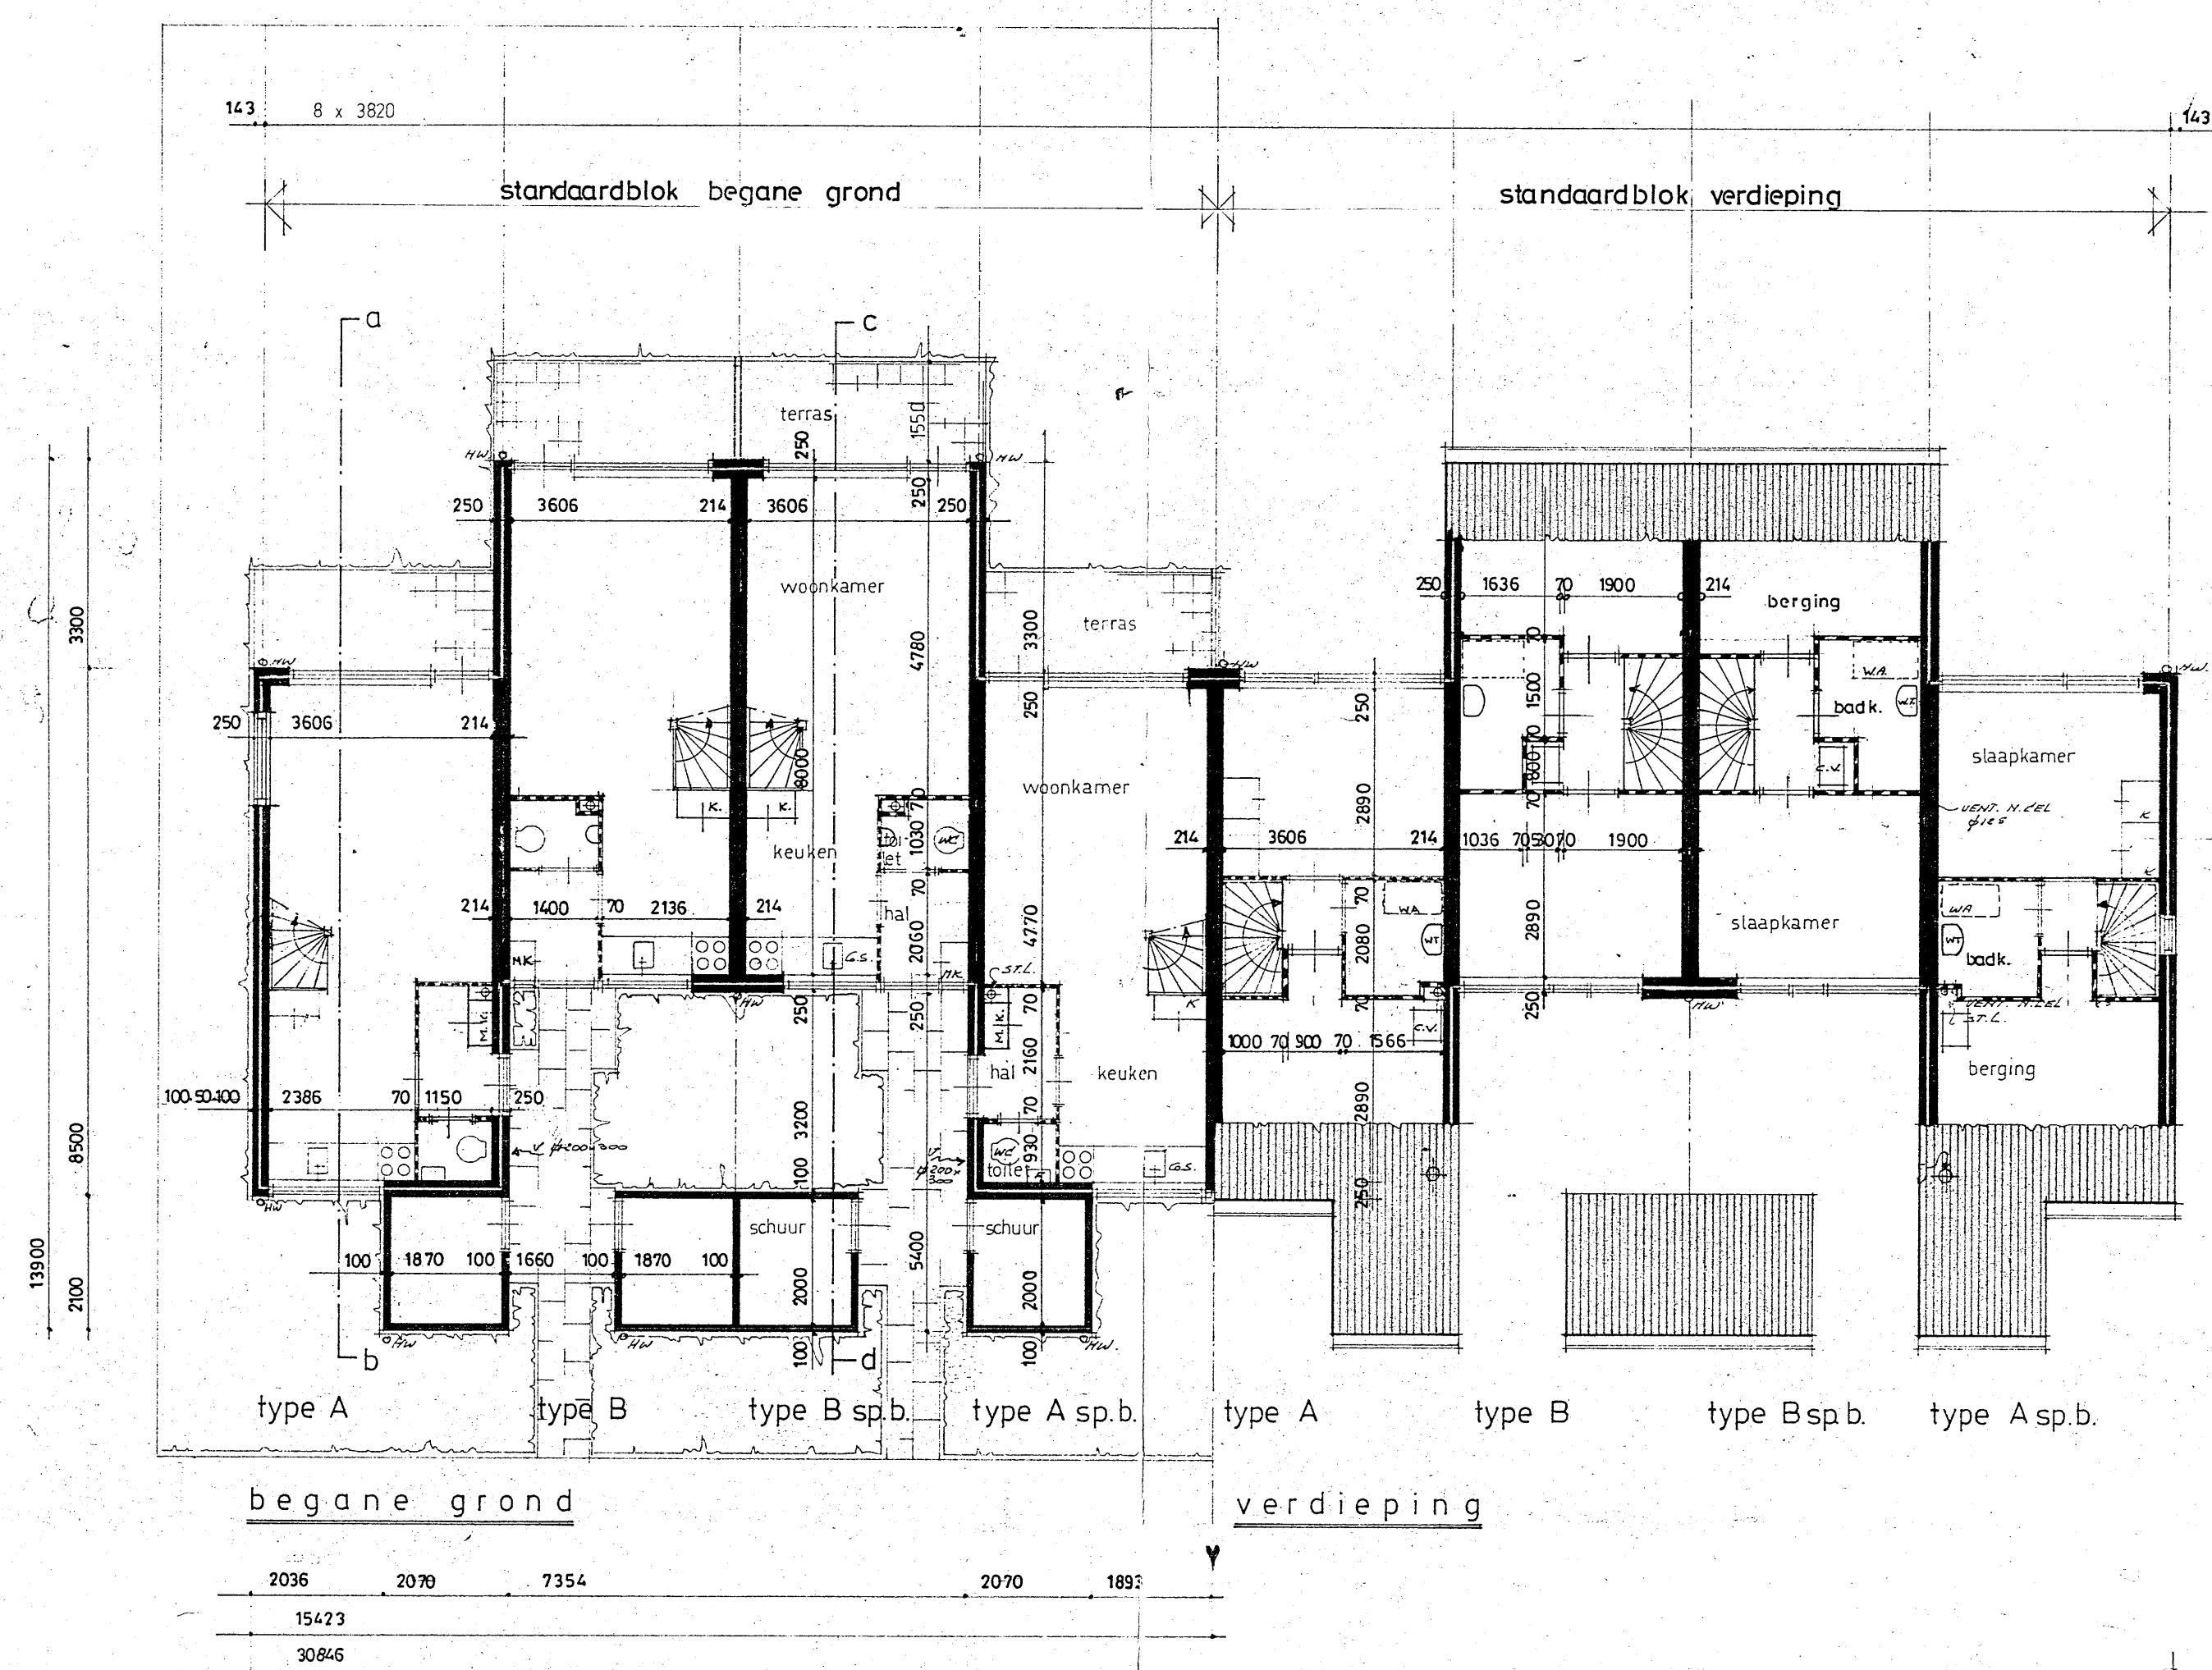

doorsnede c-d
woningtype B

RENVOL

gevelsteen : donker rode tot paarse gevelsteen
dakpannen : bruine betonpan
geveltimmerwerk : dekkende beits kleur nader te bepalen
voor situatie zie tek. 01
voor overzicht blokken zie tek. 02

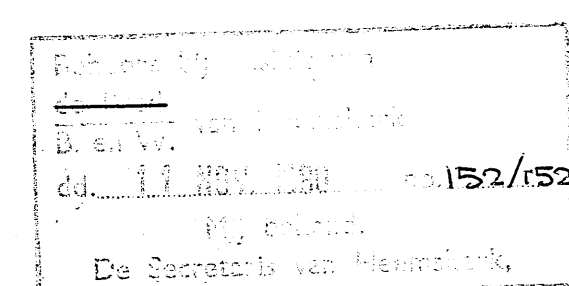


DEFINITIEF

D	6-10-80	HB	div
C	1-10-80	rvk	div
B	12-9-80	rvk	aangepast
A	24-10-79	HB	woningtype B aangepast
WIZ.	DATUM	GET.	OMSCHRIJVING


PROJECT	76 WONINGEN VOOR 1+2 PERS. HUISHOUDENS IN PLAN „DE MAER,, TE HEEMSKERK	SCH. 1:100	WERKNR.
OPDRACHTGEVER	ALGEMENE WONINGBOUWVER. DE IJMOND TE HEEMSKERK	GET. HB	
ONDERWERP	BESTEKTEK. STANDAARDBLOK VAN 4 WONINGEN	DAT. okt. '79	BLADNR. 03

71 AANNEMINGSBEDRIJF
J.G. NELIS PROJEKTMAATSCHAPPIJ B.V.
GEVESTIGD TE HAARLEM
VAARDERWEG 45 2003 RV HAARLEM POSTBUS 802 TEL 023-394000 TELEX 40324


auteursrecht voorbehouden volgens de wet

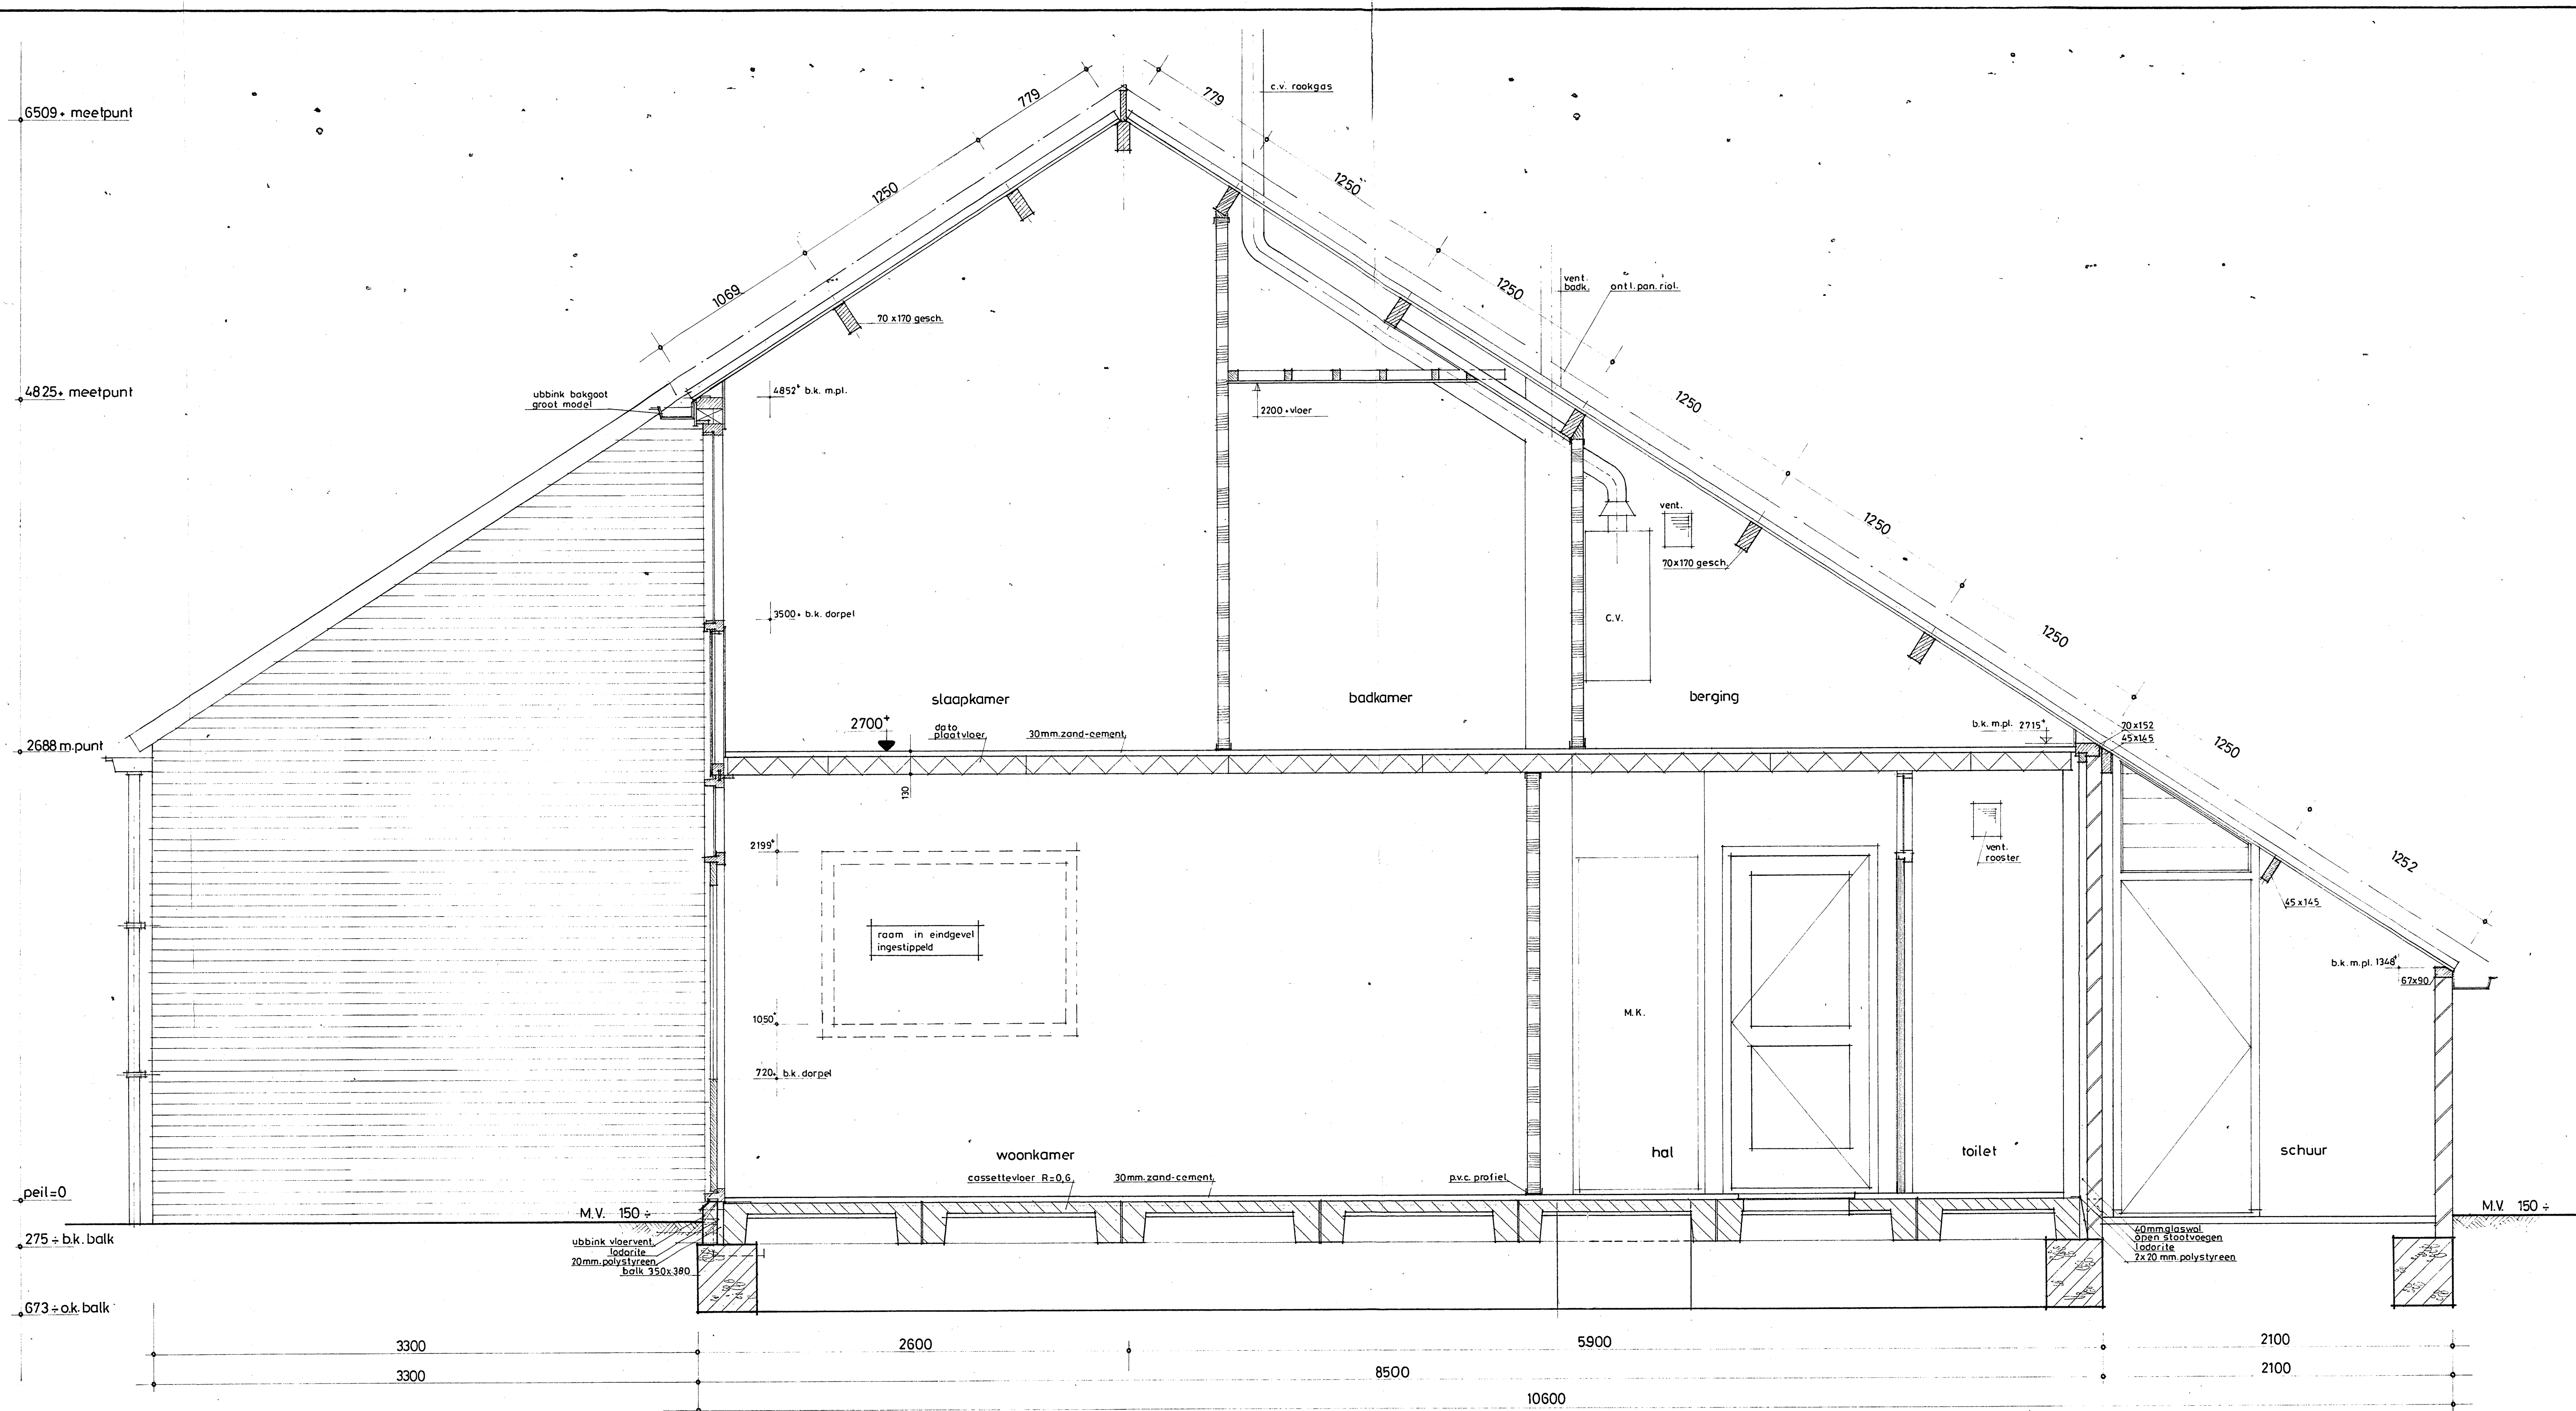

DOORSNEDE I-I

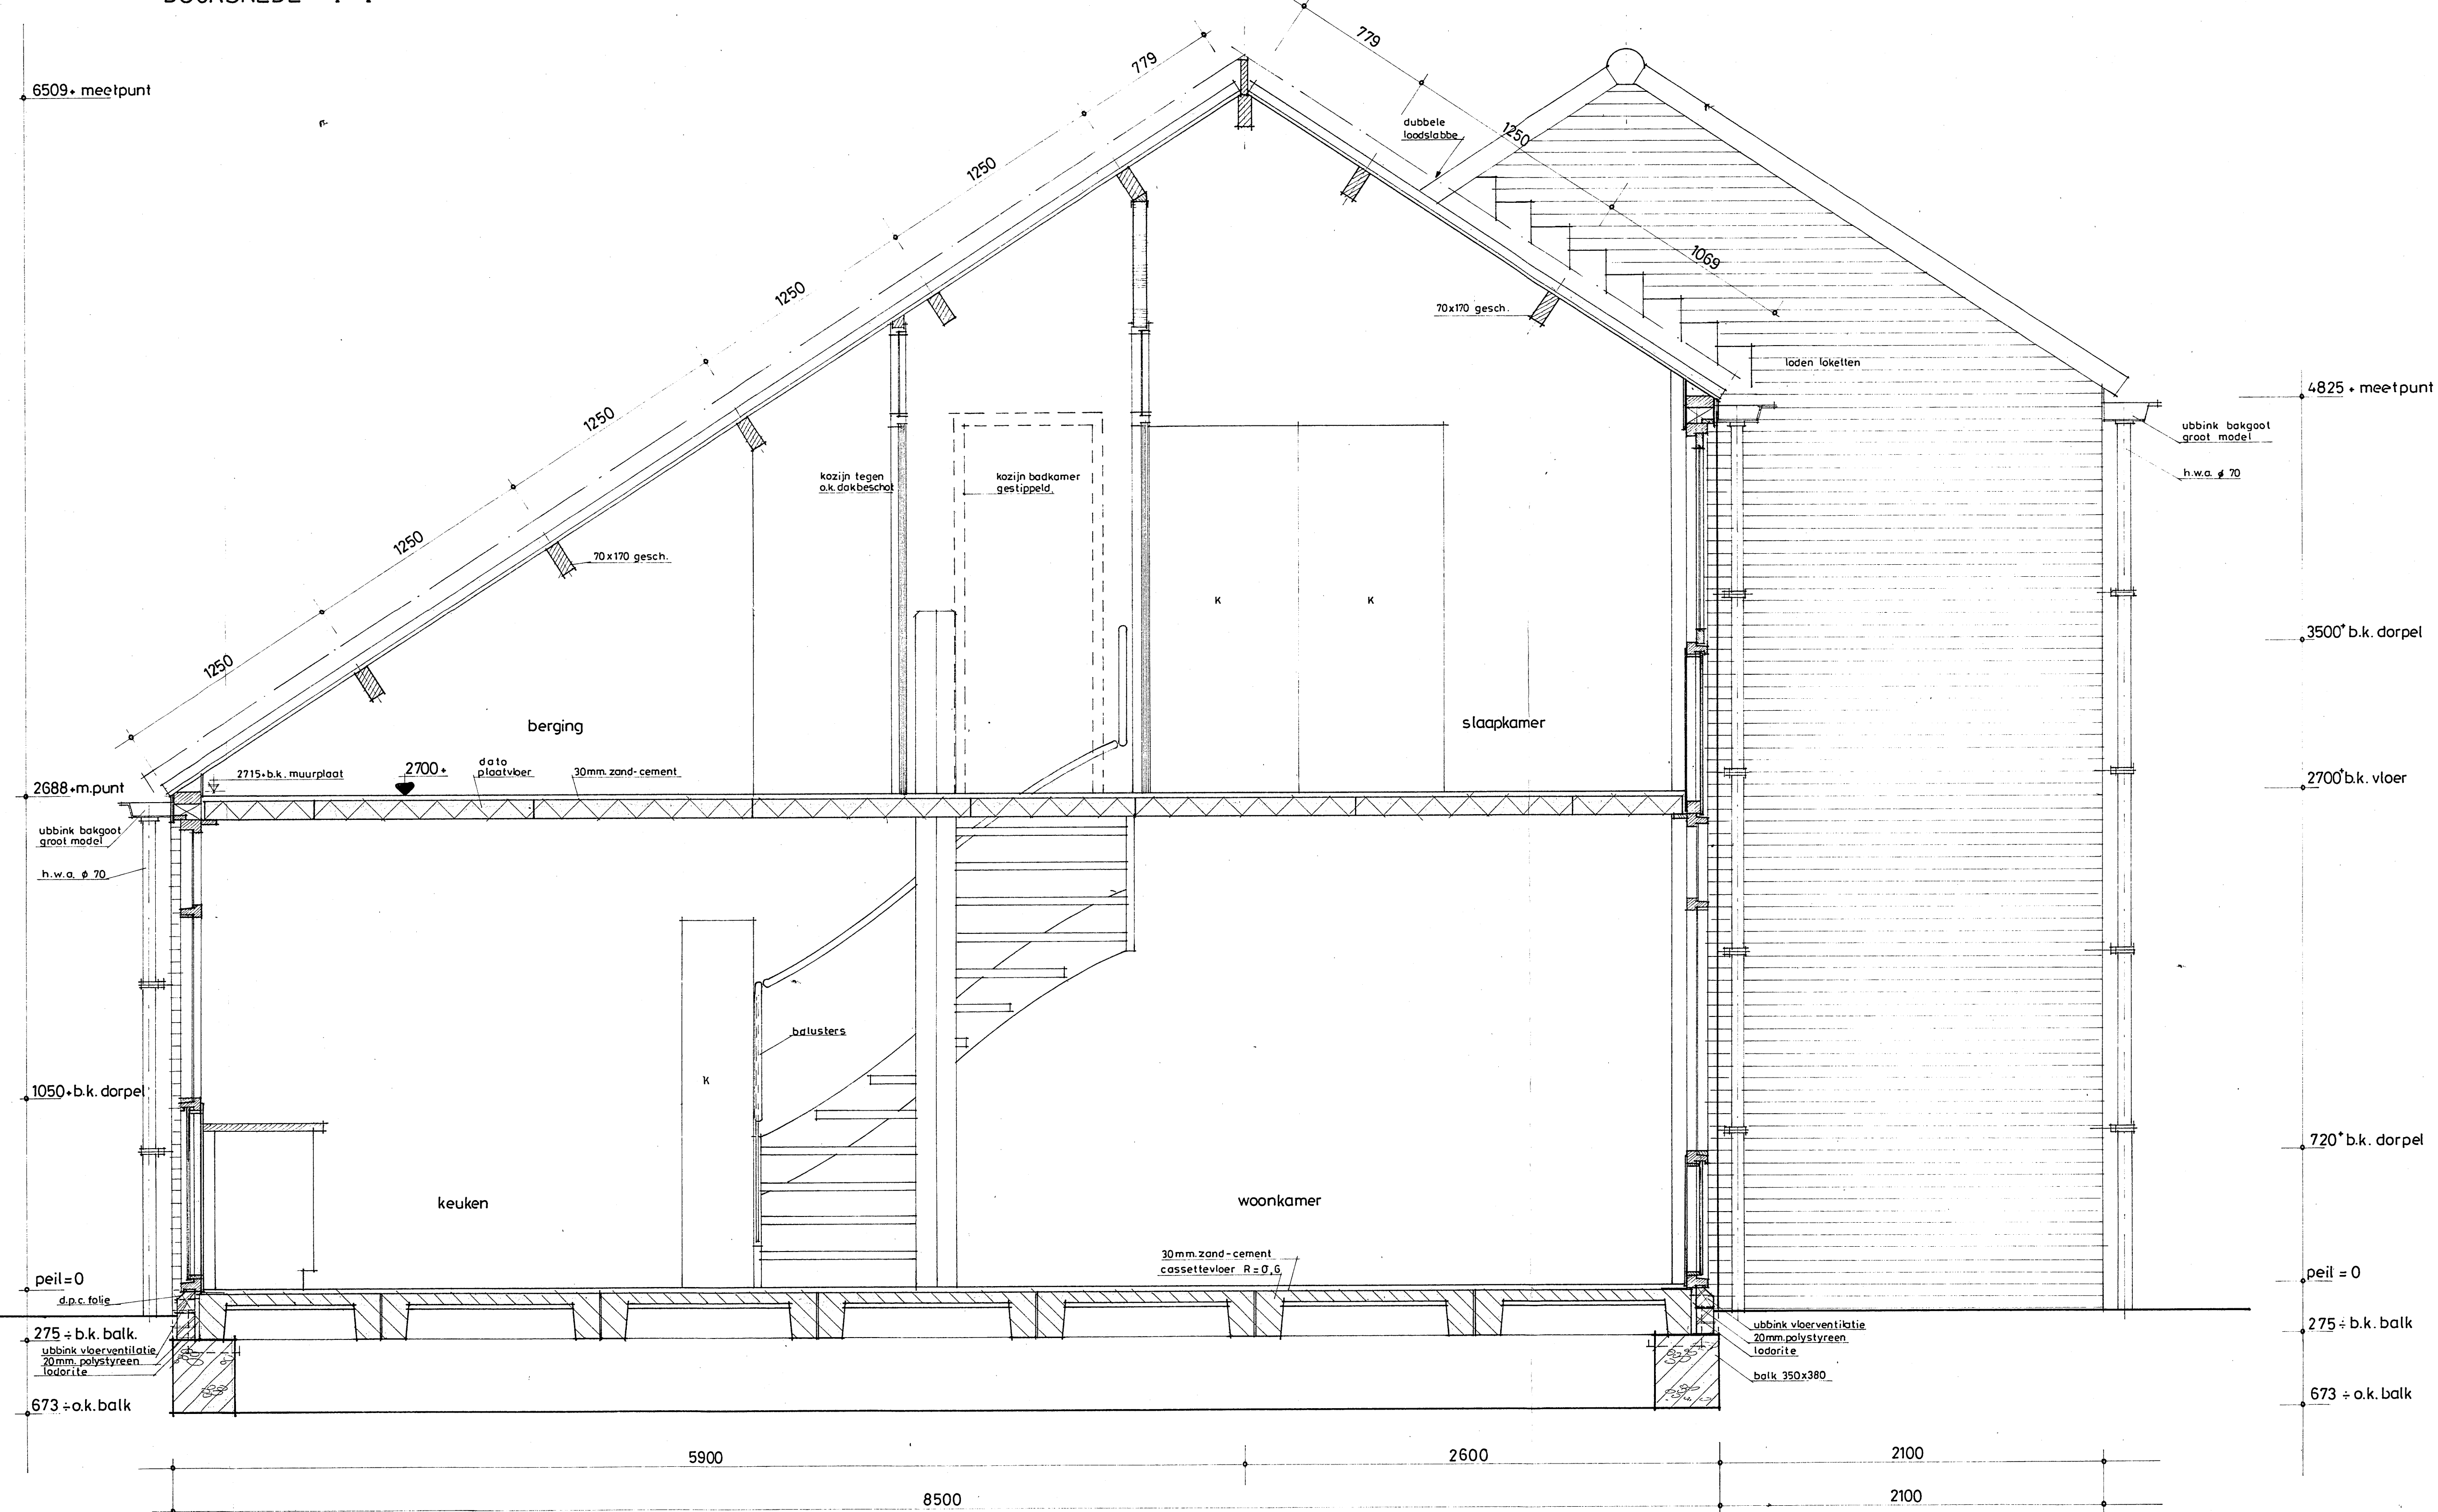

DOORSNEDE II-II

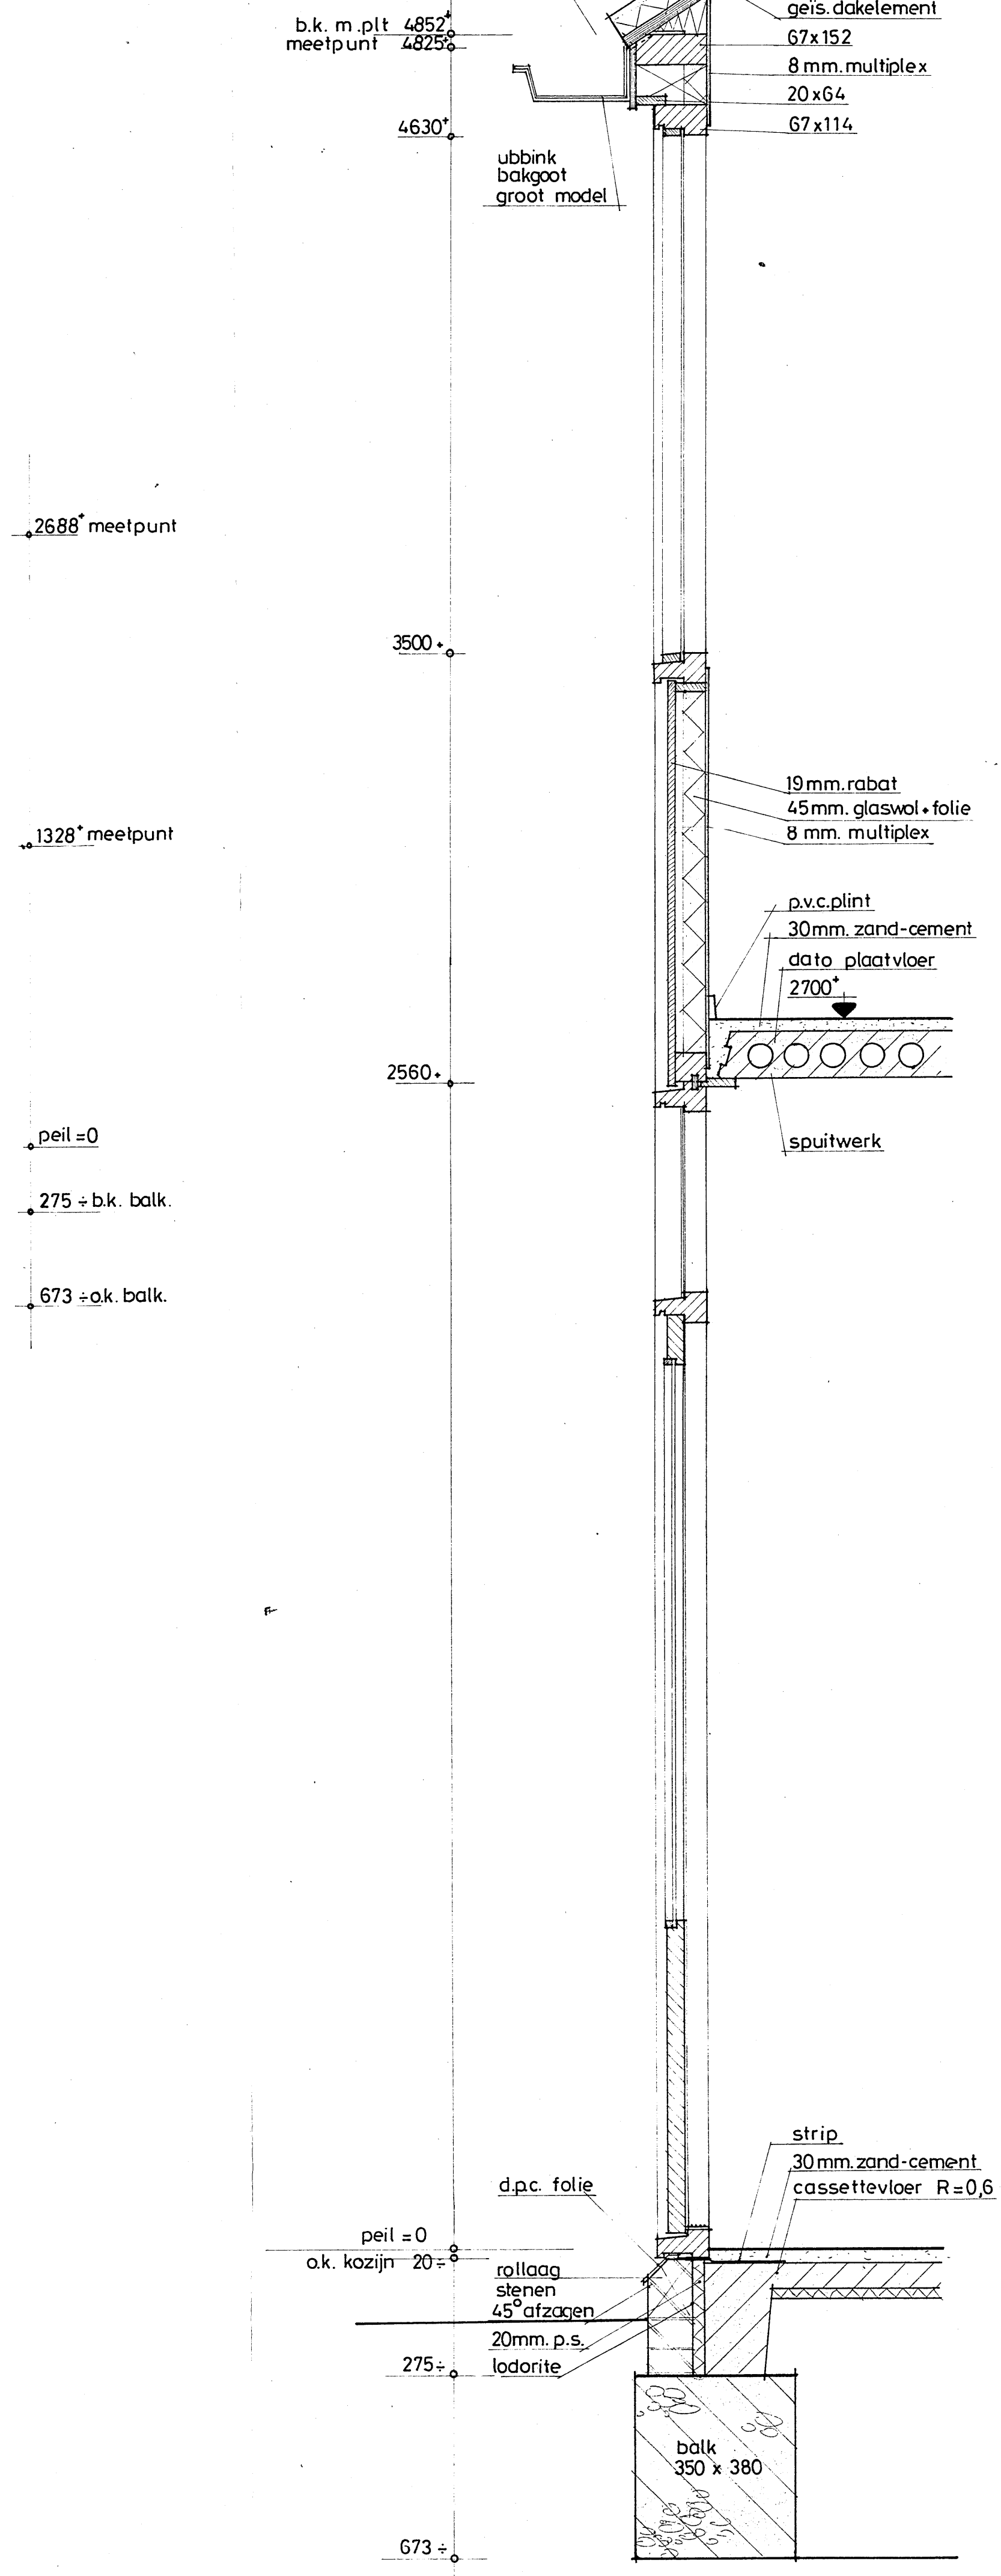


152/52a


DEFINITIEF

C	21-11-80	r.v.k.	c.v. + fund. balken
B	6-11-80	r.v.k.	aangepast
A			
WUZ	DATUM	GET.	OMSCHRIJVING
PROJECT 76 WONINGEN VOOR 1+2 PERS. HUISHOUDENS			
IN PLAN „DE MAER“ TE HEEMSKERK			
OPDRACHTGEVER			SCH. 1:20/10
ALGEMENE WONINGBOUWVER.			GET. r.v.k.
„DE IJMOND“ TE HEEMSKERK			DAT. sept'80
ONDERWERP			BLADNR.
DOORSNEDE I + II WONINGTYPE A			04 a


J. G. NELIS
PROJECT MAATSCHAPPIJ B.V.
WAARVERWEG 45 POSTBUS 802 2003 RV. HAARLEM TEL. 023-399400 TELEX 4124

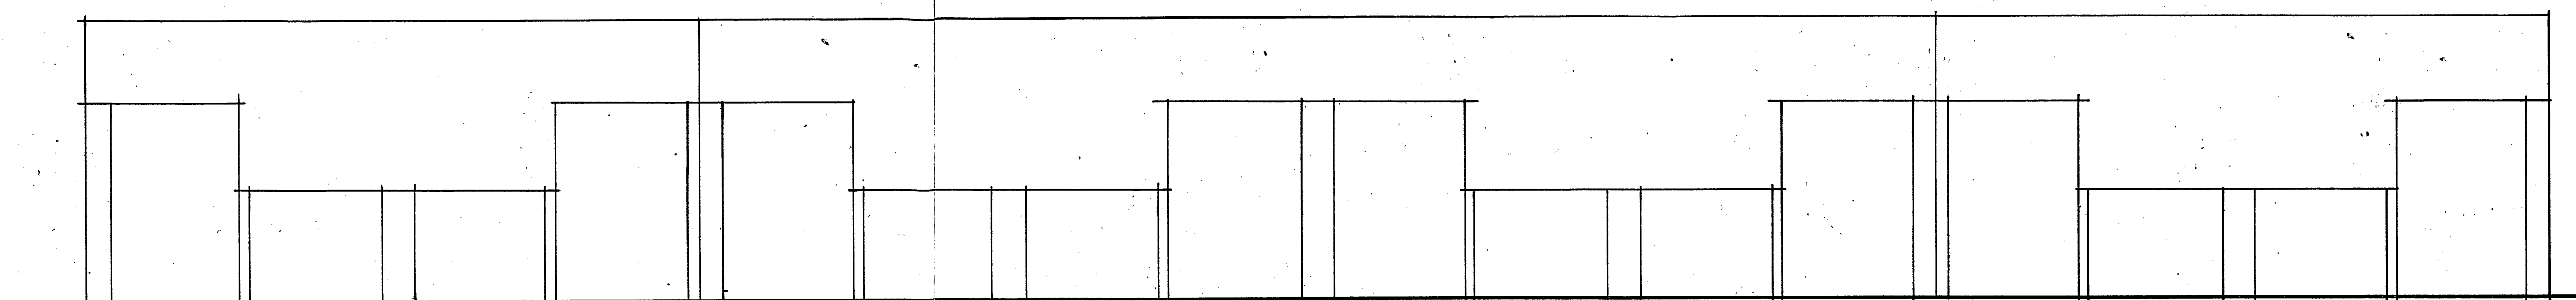


ACHTERGEVEL BLOK 7

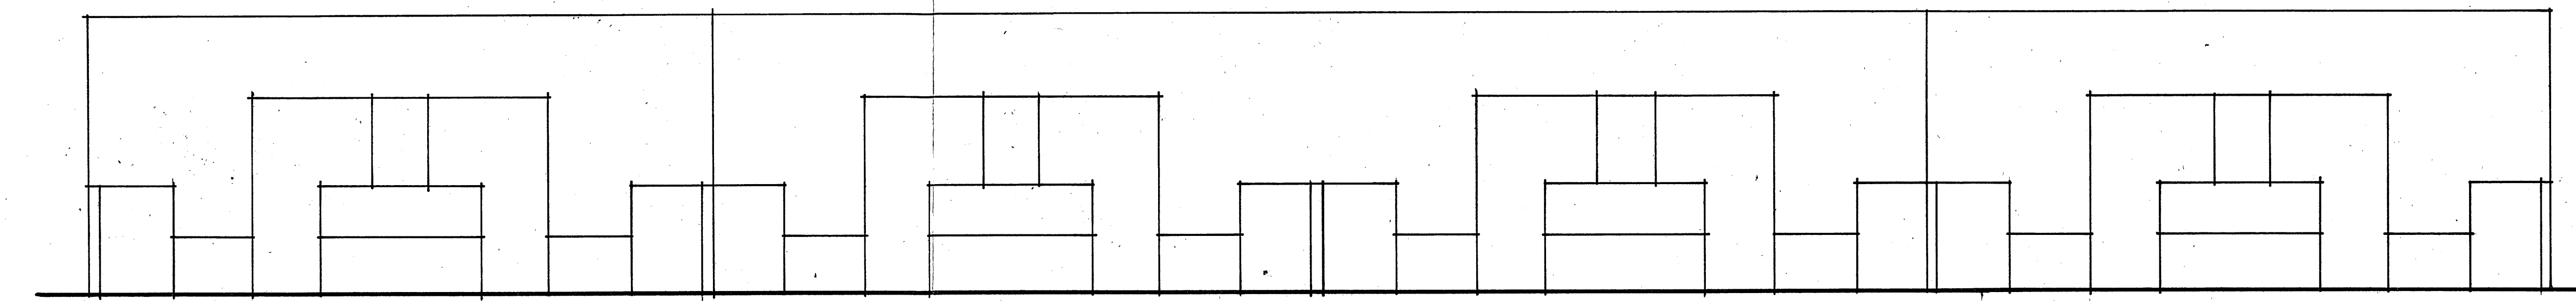


VOERGEVEL BLOK 7

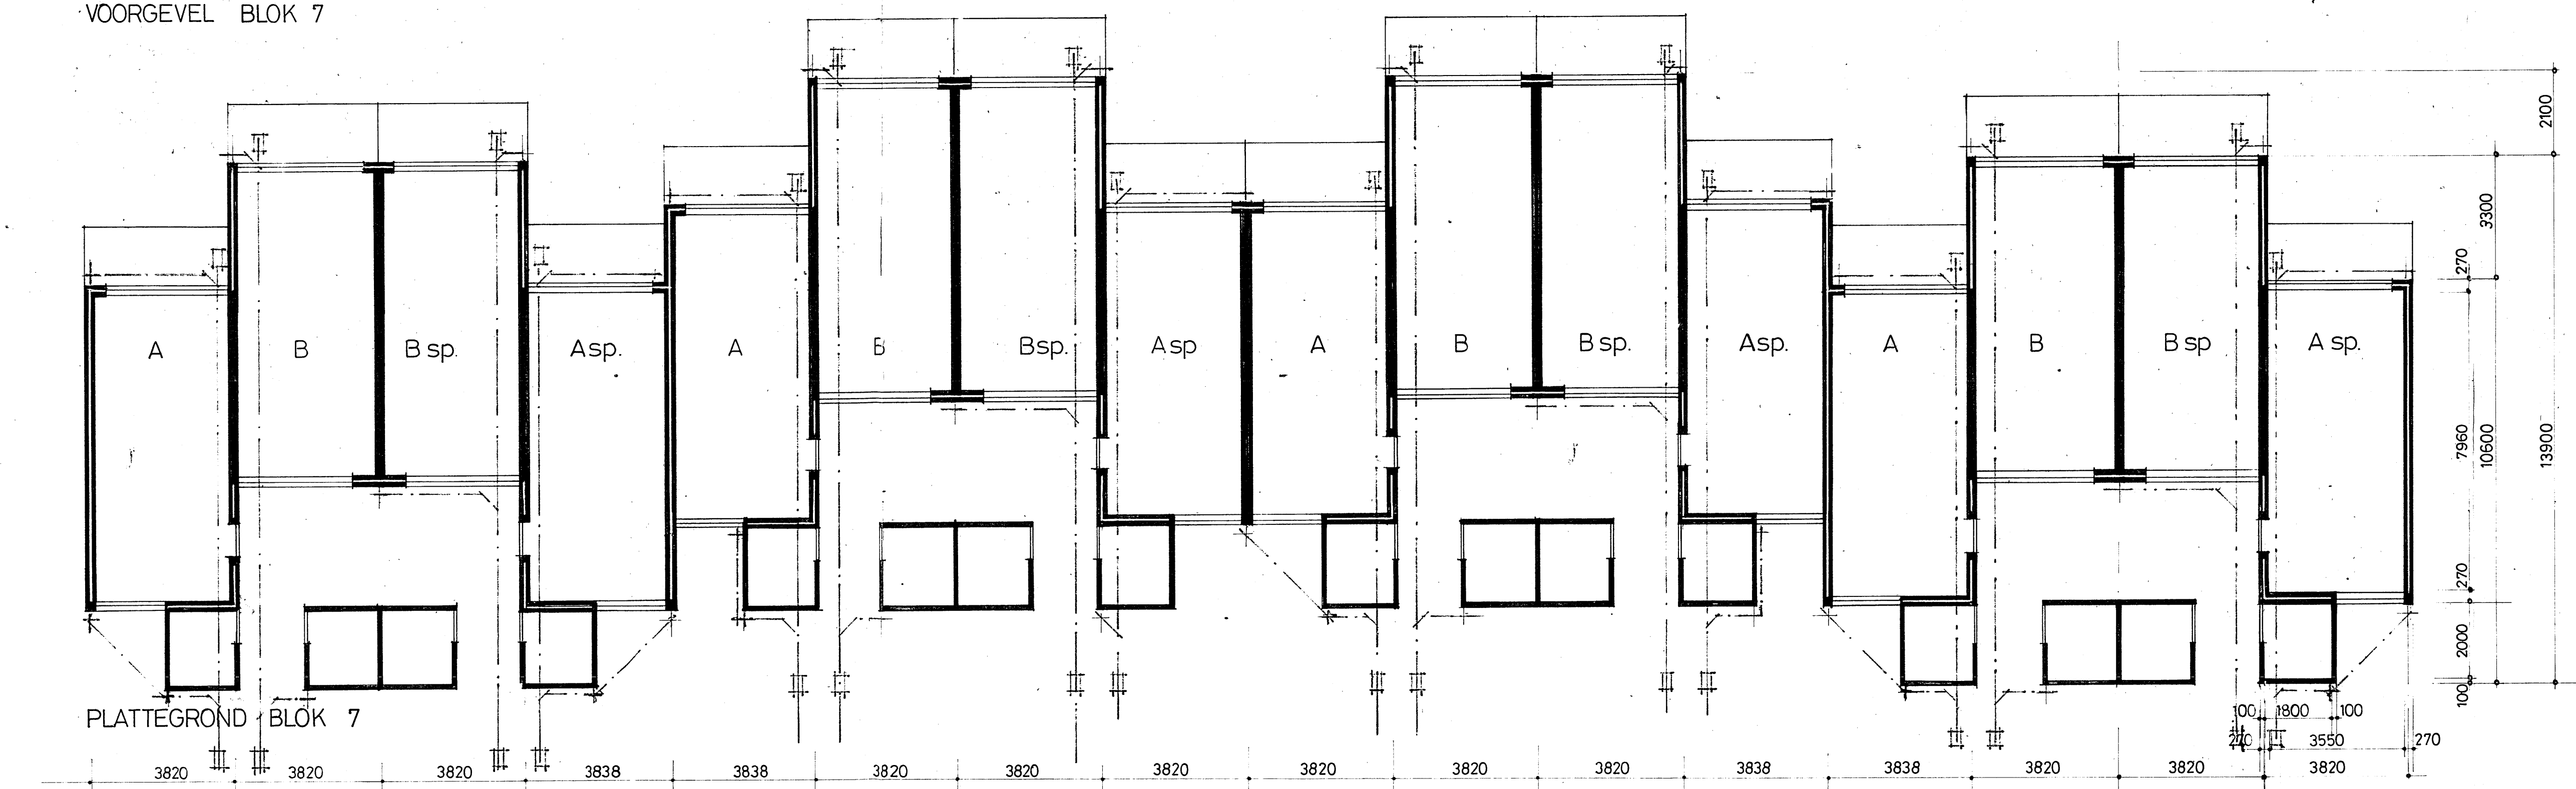


PLATTEGROND BLOK 7

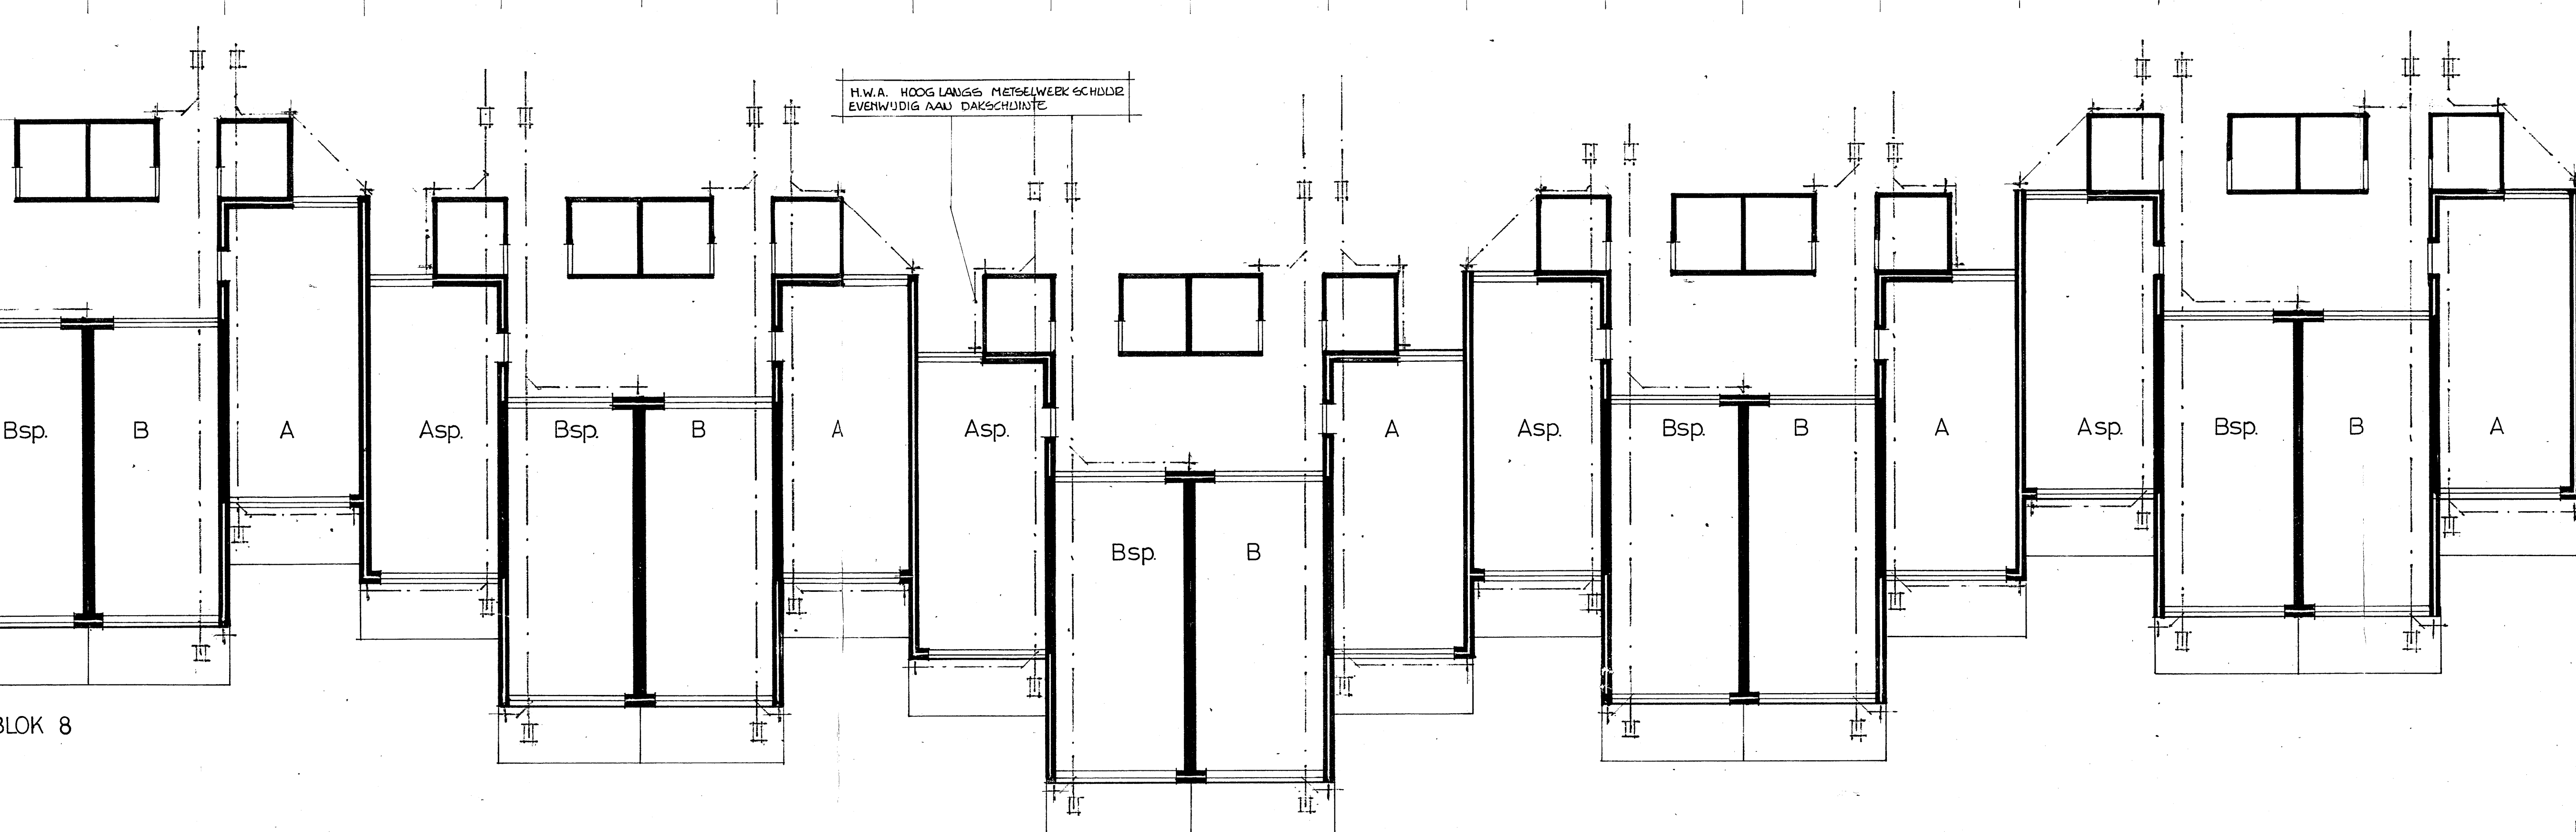


PLATTEGROND BLOK 8

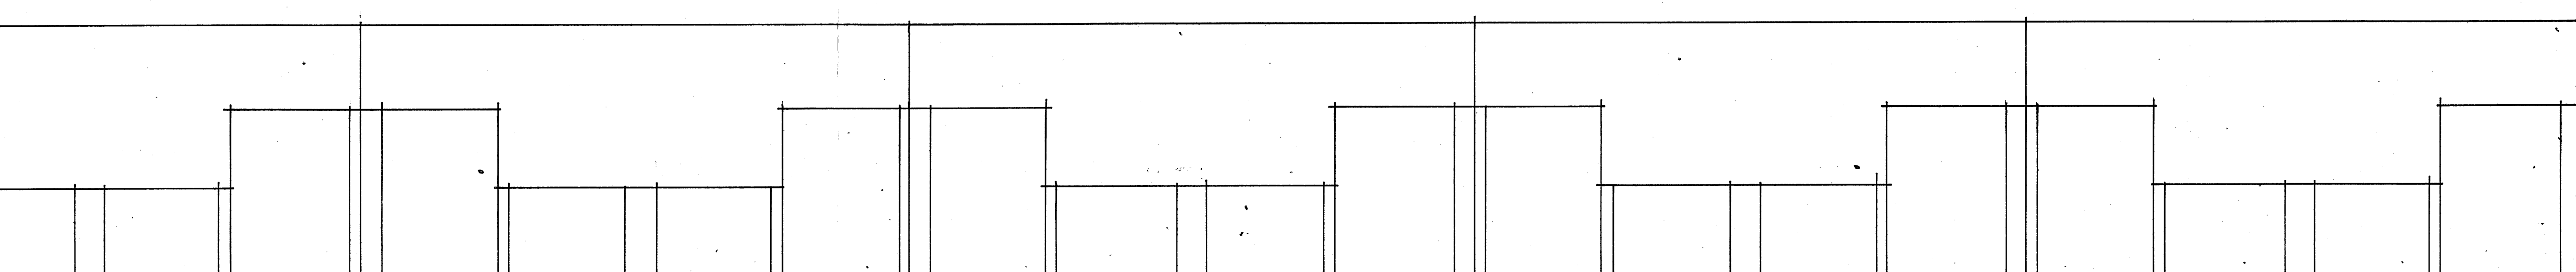


ACHTERGEVEL BLOK 8

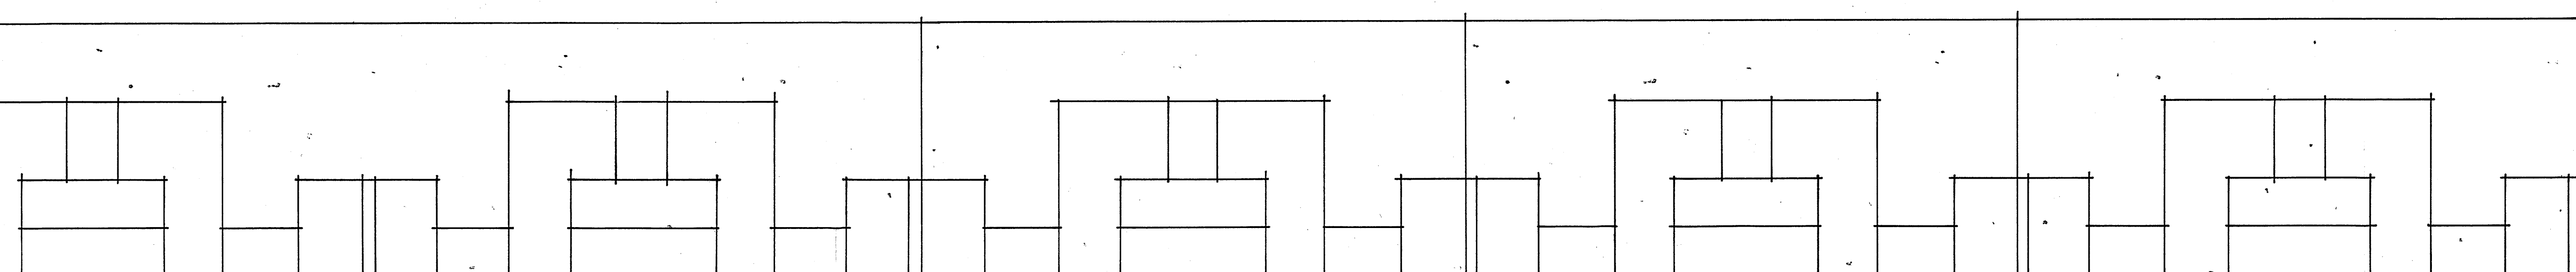


VOERGEVEL BLOK 8

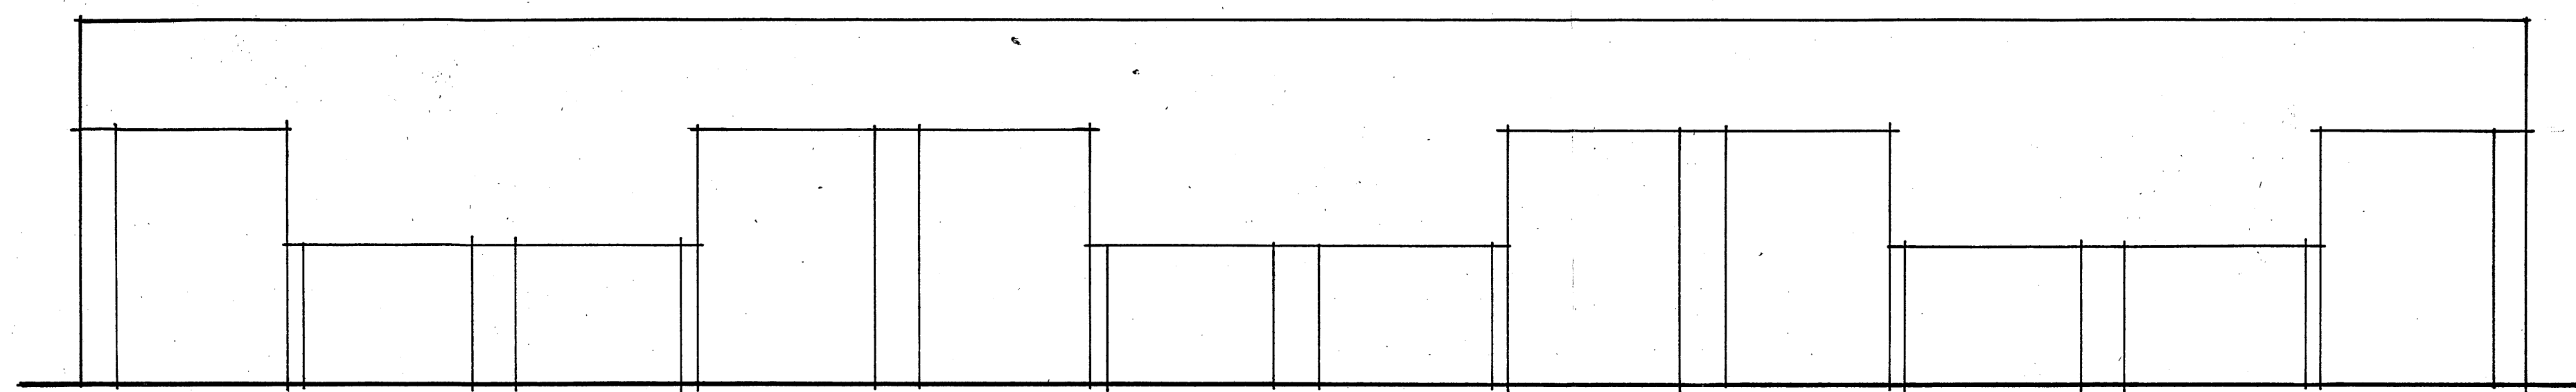


ACHTERGEVEL BLOK 5+6

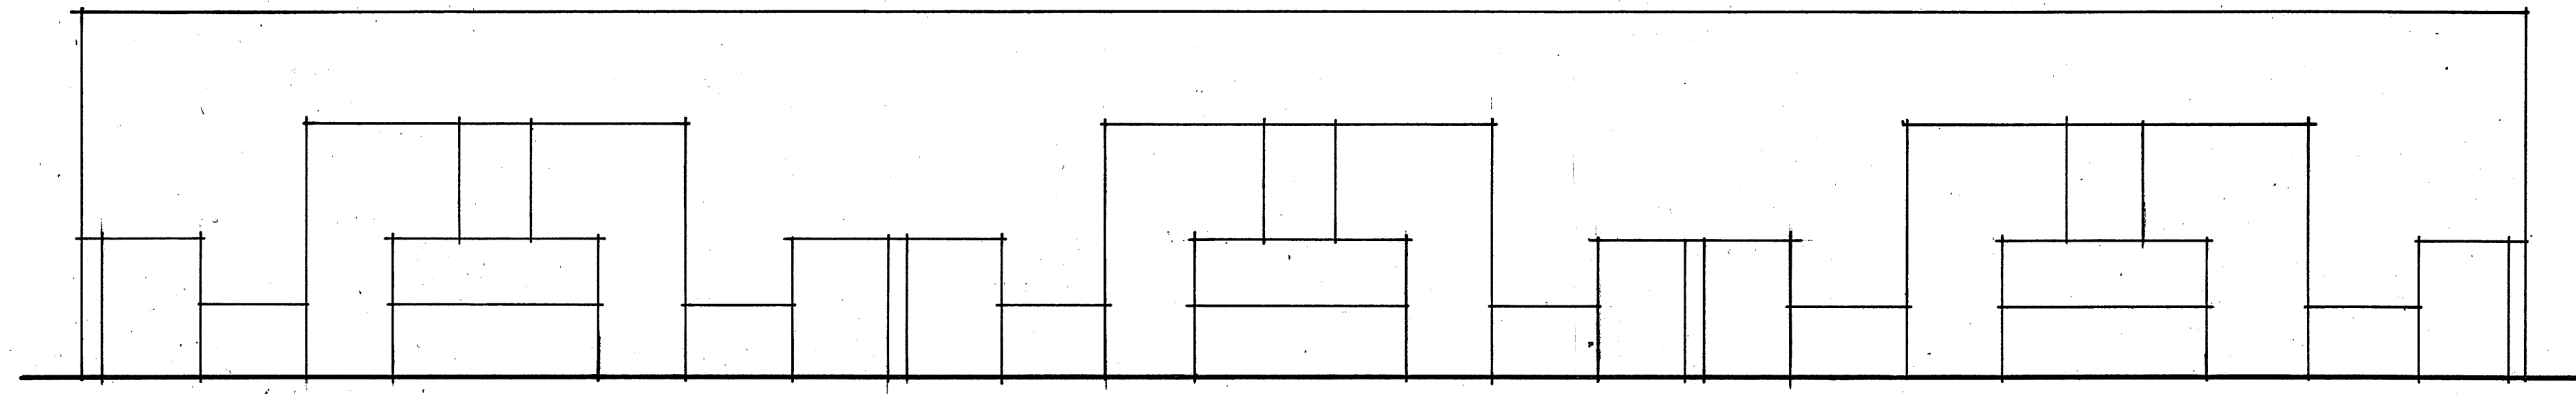


VOERGEVEL BLOK 5+6

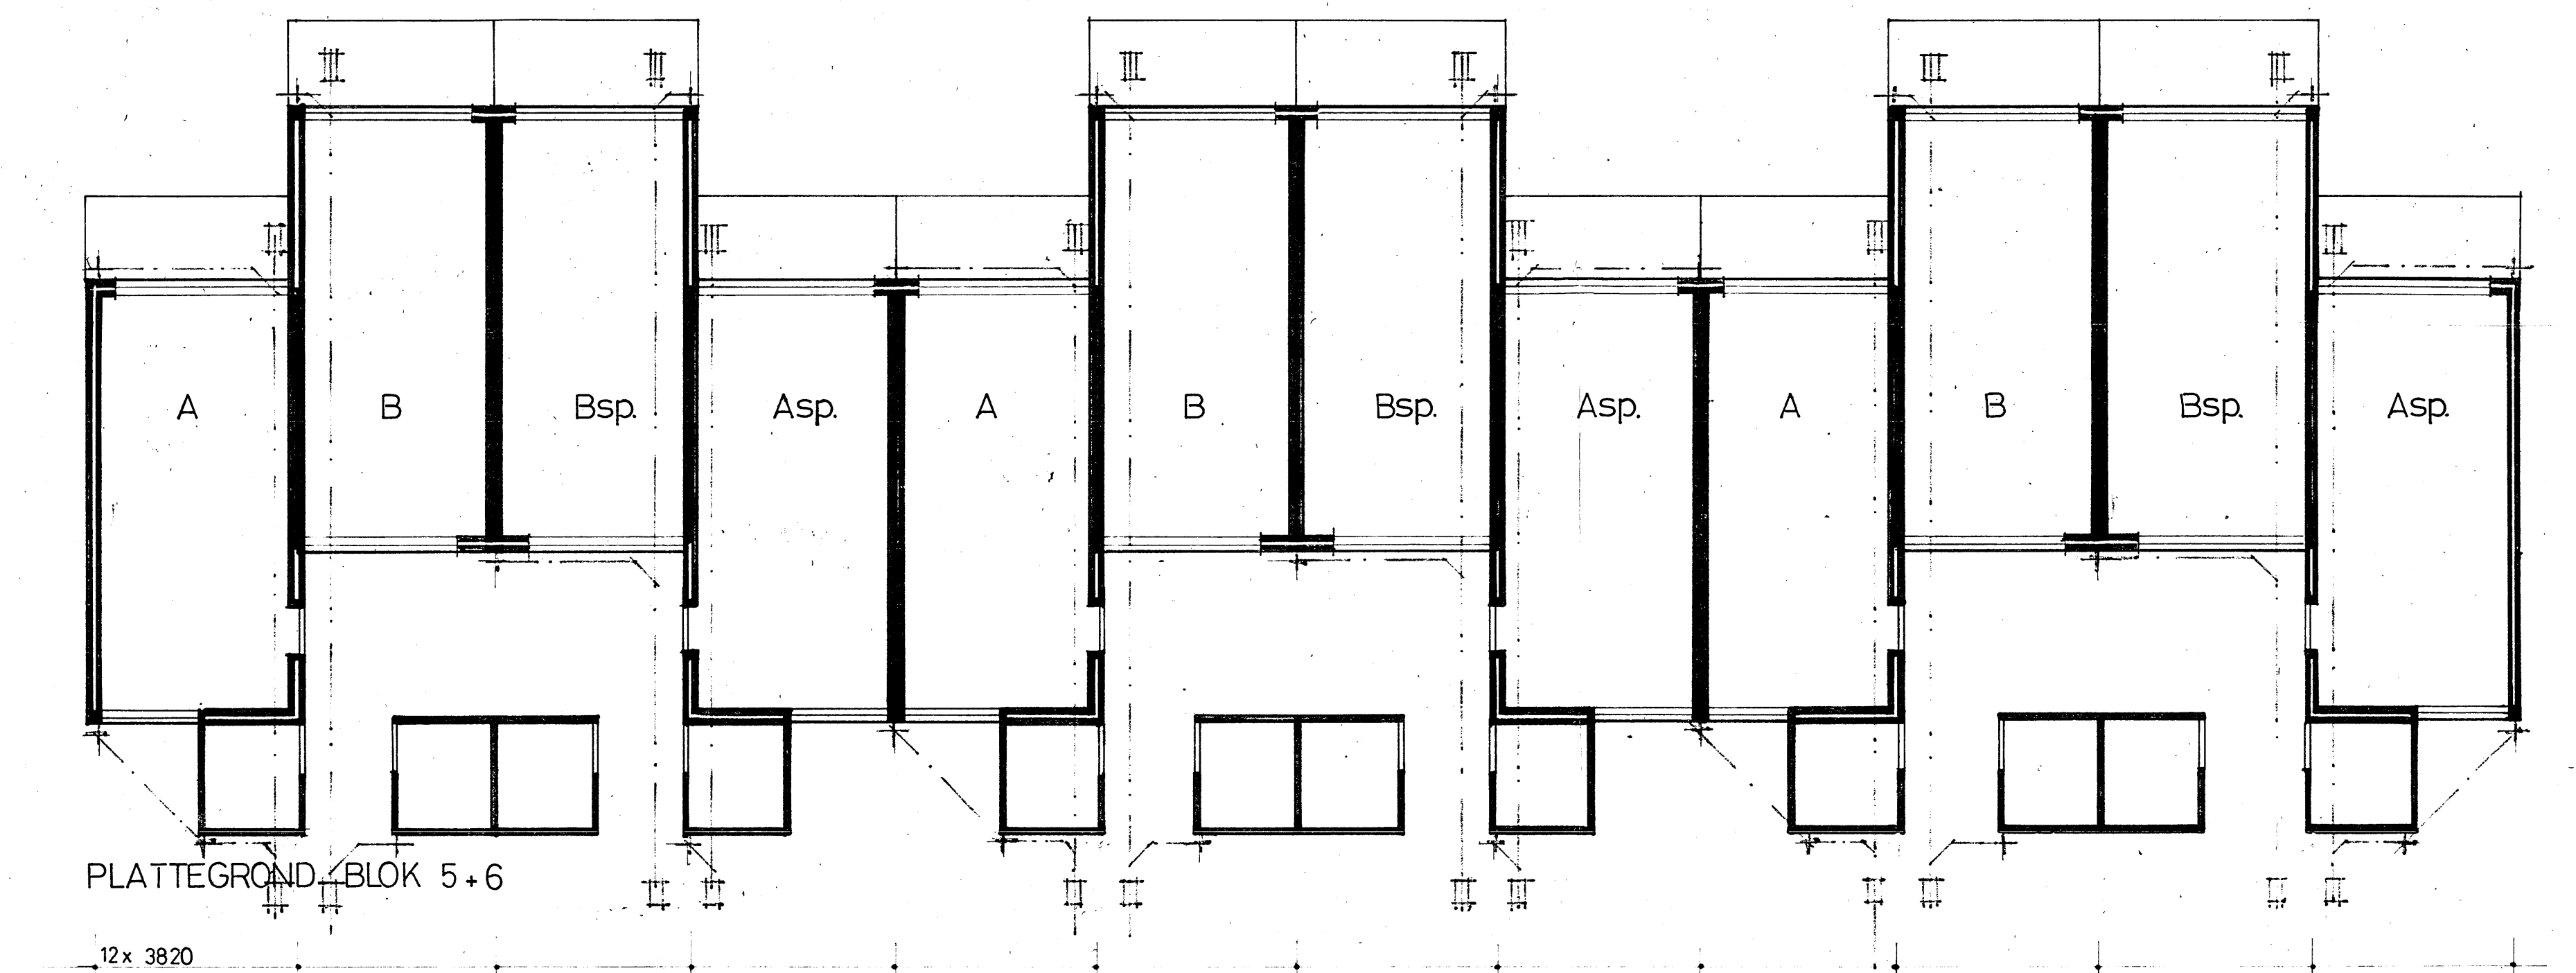


PLATTEGROND BLOK 5+6

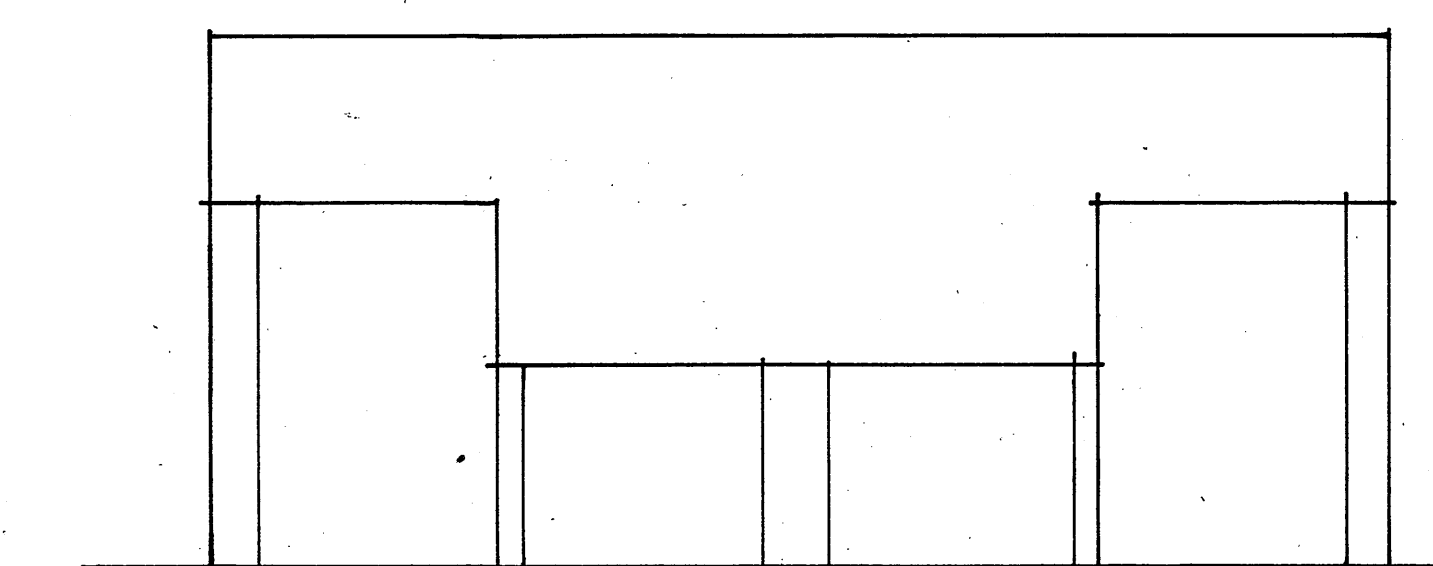

ACHTERGEVEL BLOK 1,2,3+4

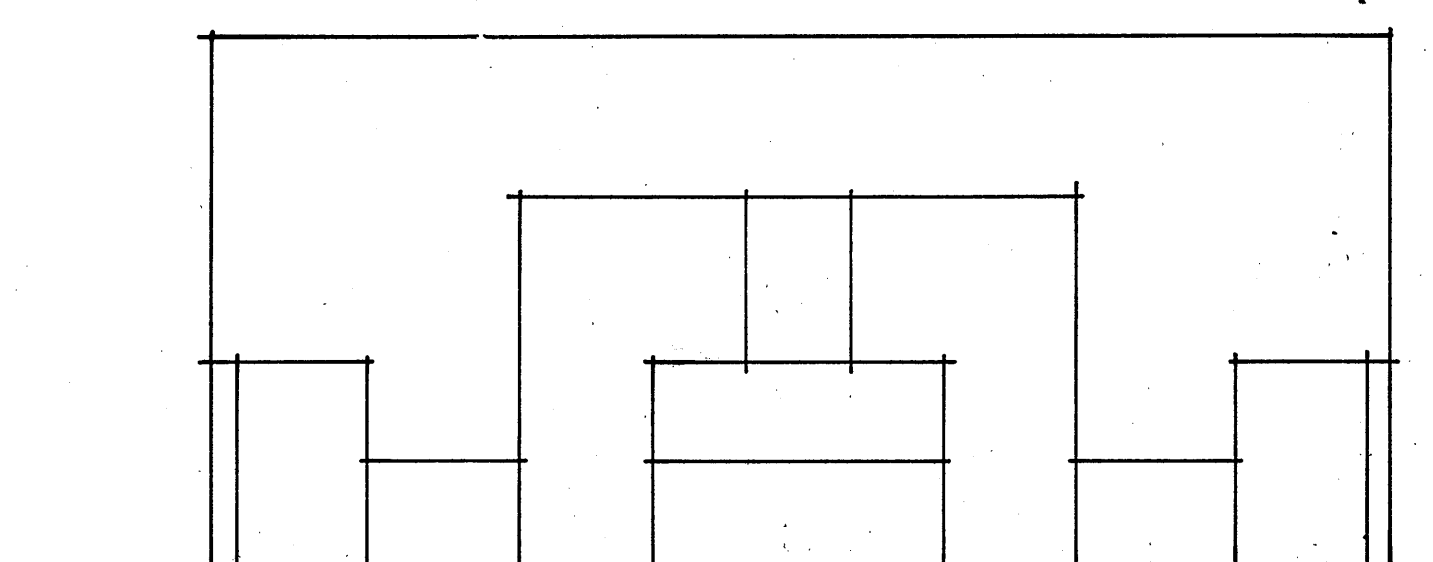

VOERGEVEL BLOK 1,2,3+4

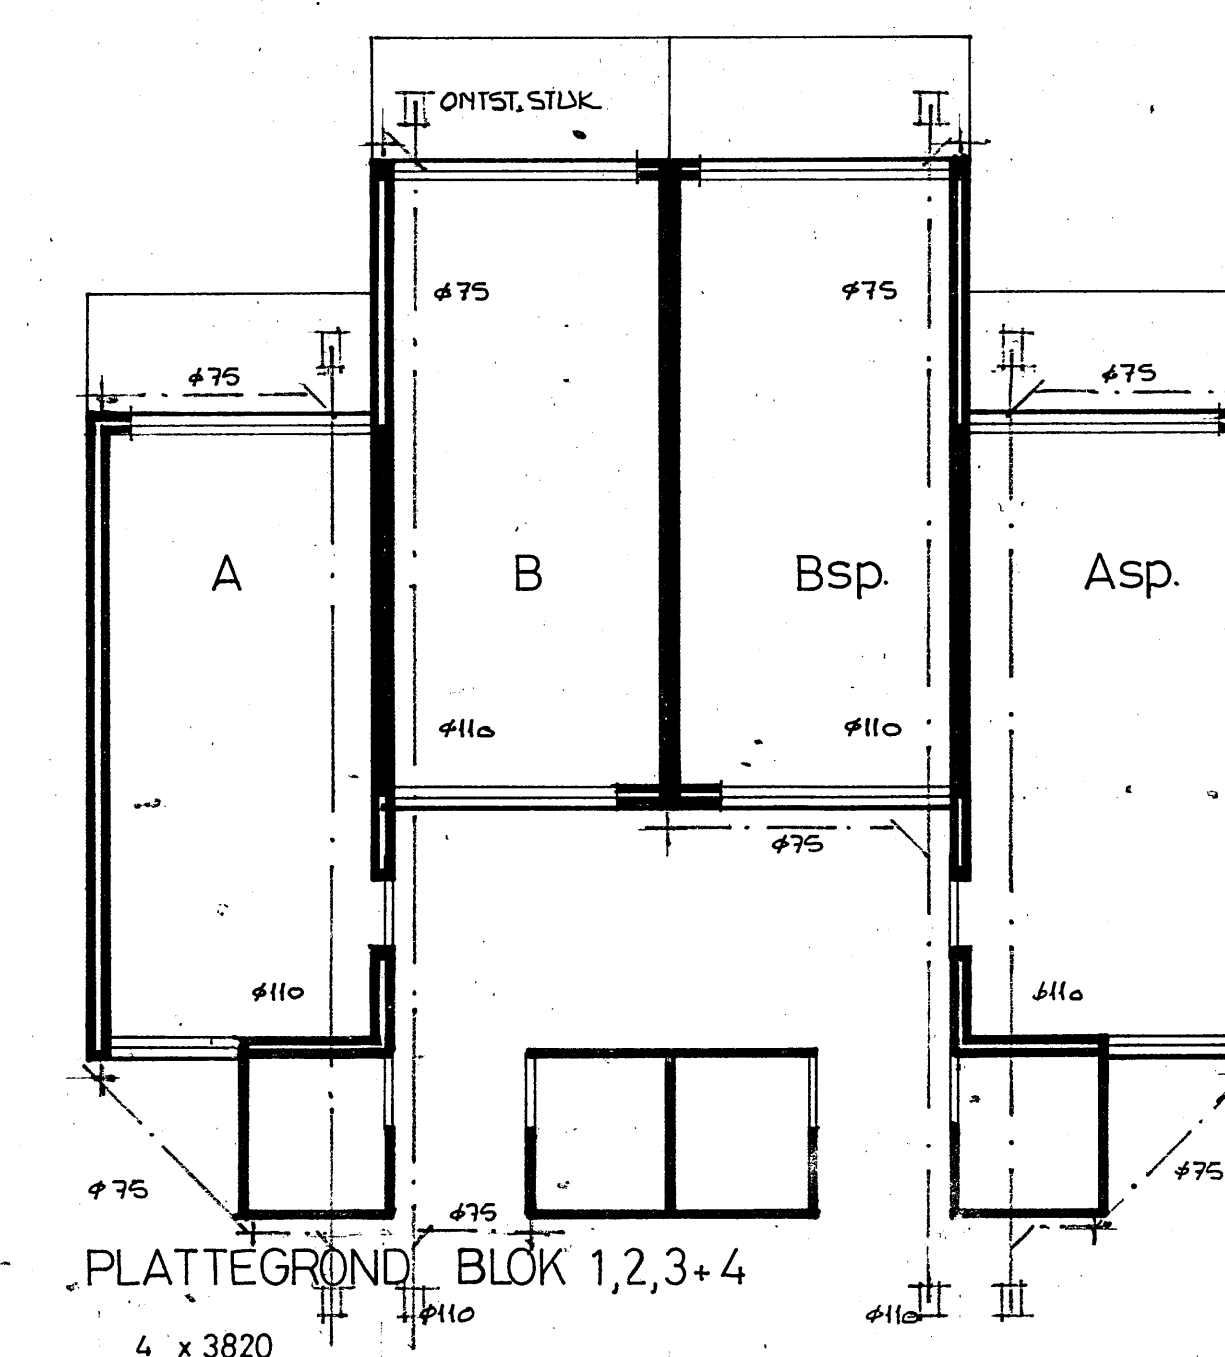

PLATTEGROND BLOK 1,2,3+4

RENVOL:

BLOKNUMMER	TYPE WONING			AANTAL PER BLOK
	A	Asp	B	
1	1	1	1	4
2	1	1	1	4
3	1	1	1	4
4	1	1	1	4
5	3	3	3	12
6	3	3	3	12
7	4	4	4	16
8	5	5	5	20
TOTAAL	19	19	19	76

zie voor situatie 1:1000 blad 01
bestektek voor standaardblok van 4woningen blad 03


Behoort bij bestek van
de...
B en VZ van Heemskerk
de...
De...
De...
De...

B 1-10-80 r.v.k. gevels-blokken aangepast + rio
A 22-2-80 r.v.k. dak
WZ. 8-1-80 r.v.k. omschrijving


PROJECT 76 WONINGEN VOOR 1+2 PERS. HUISHOUDENS
IN PLAN „DE MAER” TE HEEMSKERK
OPDRACHTGEVER ALGEMENE WONINGBOUWVER.
„DE IJMOND” TE HEEMSKERK
ONDERWERP OVERZICHTSTEKENING BLOKKEN
SCH. 1:100
GT t.v.k.
DAT. okt. 79
BLADNR. 02

AANNEMINGSBEDRIJF
J.G. NELIS PROJECTMAATSCHAPPIJ B.V.
GEVESTIGD TE HAARLEM
VAARDEWEG 45 2003 RV HAARLEM POSTBUS 802 TEL 023-384001 TELEEX 4024

auteursrecht voorbehouden volgens de wet

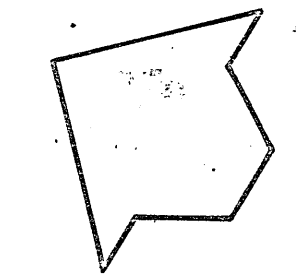

SCHAAL 1:1000

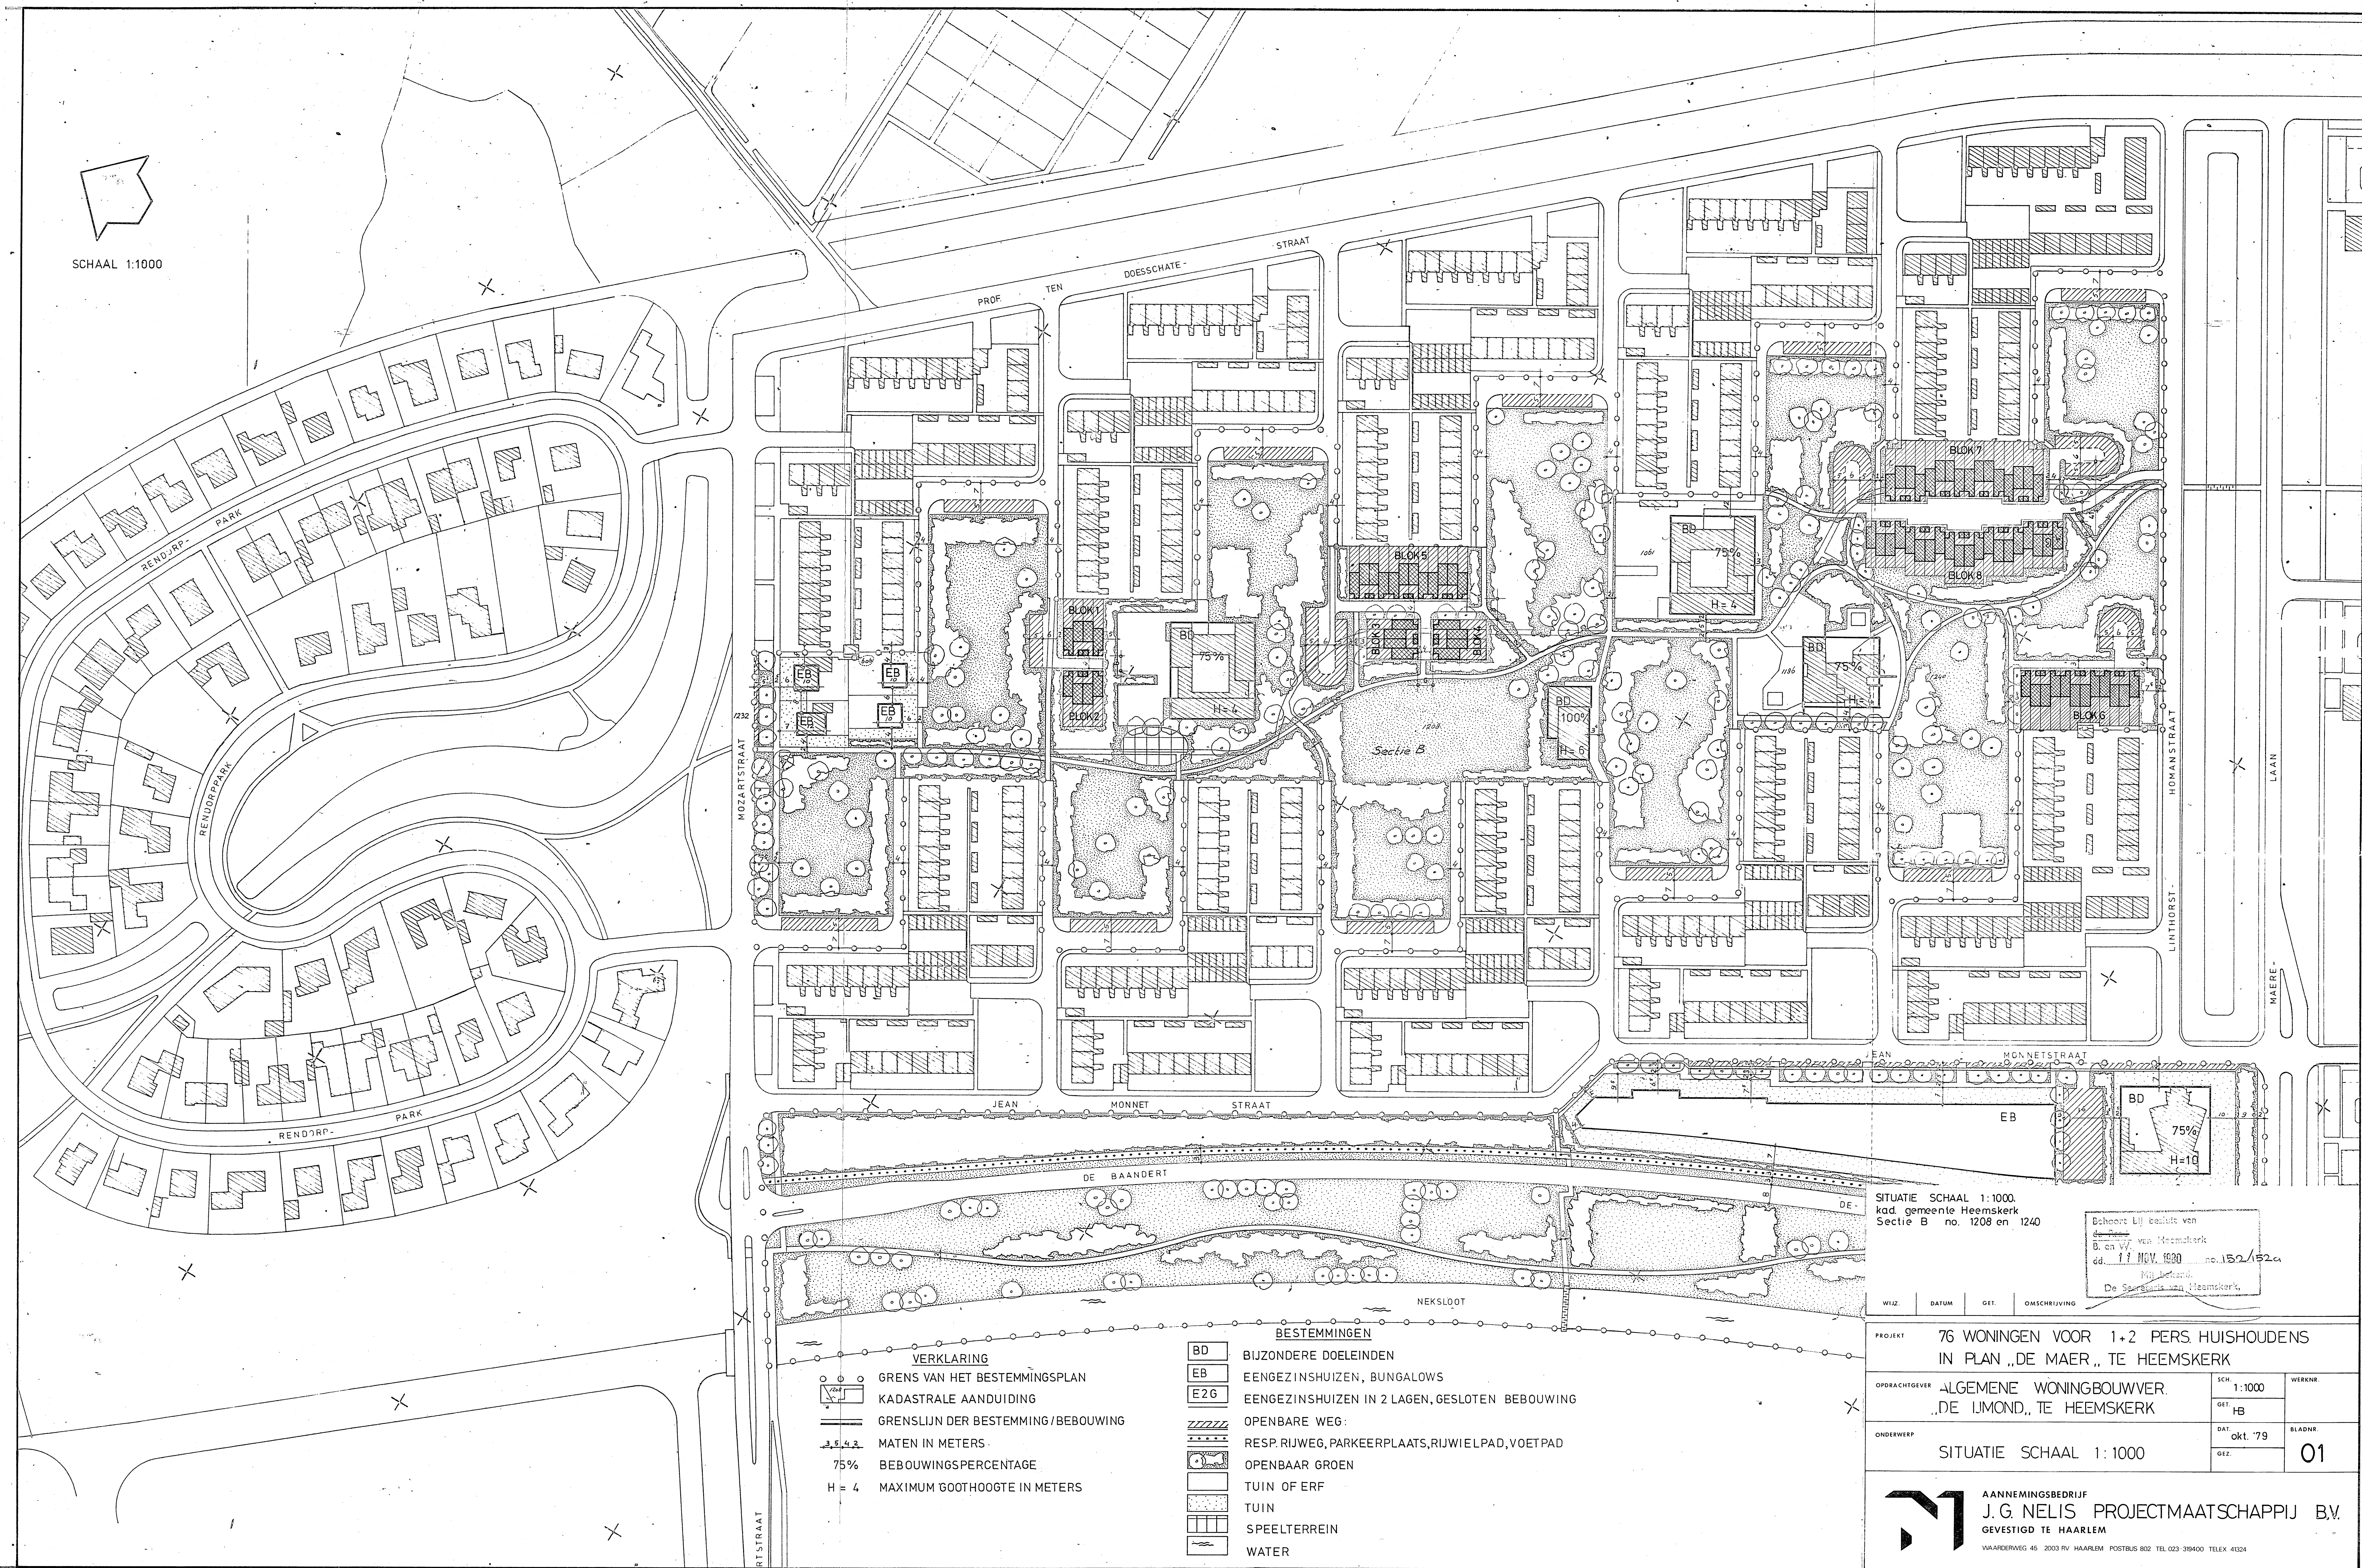

VERKLARING

GRENS VAN HET BESTEMMINGSPLAN
KADASTRALE AANDUIDING
GRENSLIJN DER BESTEMMING/BEBOUWING
MATEN IN METERS
75% BEBOUWINGSPERCENTAGE
H = 4 MAXIMUM GOOTHOOGTE IN METERS

BESTEMMINGEN

BD BIJZONDERE DOELEINDEN
EB EENGEZINSHUIZEN, BUNGALOWS
E2G EENGEZINSHUIZEN IN 2 LAGEN, GESLOTEN BEBOUWING
OPENBARE WEG:
RESP. RIJWEG, PARKEERPLAATS, RIJWIELPAD, VOETPAD
OPENBAAR GROEN
TUIN OF ERF
TUIN
SPEELTERREIN
WATER

SITUATIE SCHAAL 1:1000.
kad. gemeente Heemskerk
Sectie B no. 1208 en 1240

Beoord. bij besluit van
B. en V. van Heemskerk
dd. 11 MEI 1980 no. 152/52a
Nijmegen
De Samenleving van Heemskerk.

WIZ.	DATUM	GEZ.	OMSCHRIJVING
------	-------	------	--------------

PROJECT	76 WONINGEN VOOR 1+2 PERS. HUISHOUDENS IN PLAN „DE MAER“, TE HEEMSKERK
---------	---

OPDRACHTGEVER	ALGEMENE WONINGBOUWVER „DE IJMOND“, TE HEEMSKERK	SCH. 1:1000 GET. HB	WERKNR.
---------------	---	------------------------------	---------

ONDERWERP	SITUATIE SCHAAL 1:1000	DAT. okt. '79 GEZ.	BLADNR. 01
-----------	------------------------	--------------------------	---------------

AANNEMINGSBEDRIJF
J. G. NELIS PROJECTMAATSCHAPPIJ B.V.
GEVESTIGD TE HAARLEM
VIA ANDERWEG 45 2003 RV HAARLEM POSTBUS 802 TEL 023-384000 TELEX 41304

alle rechten voorbehouden volgens de wet

