





BWT Tekening

3


Gemeente Heemskerk

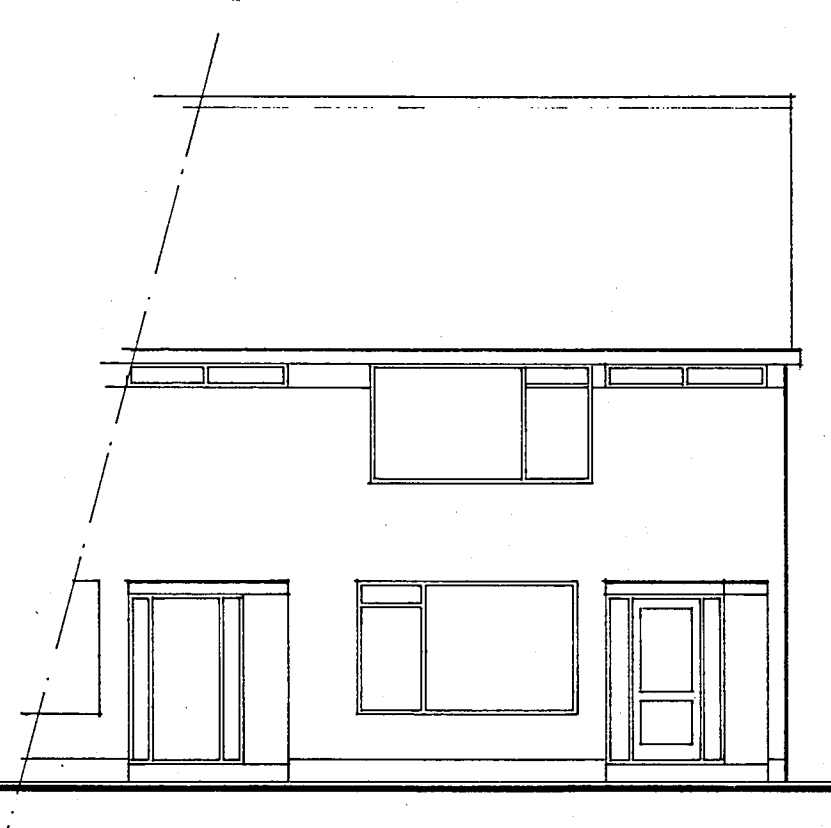


bestaande voorgevel

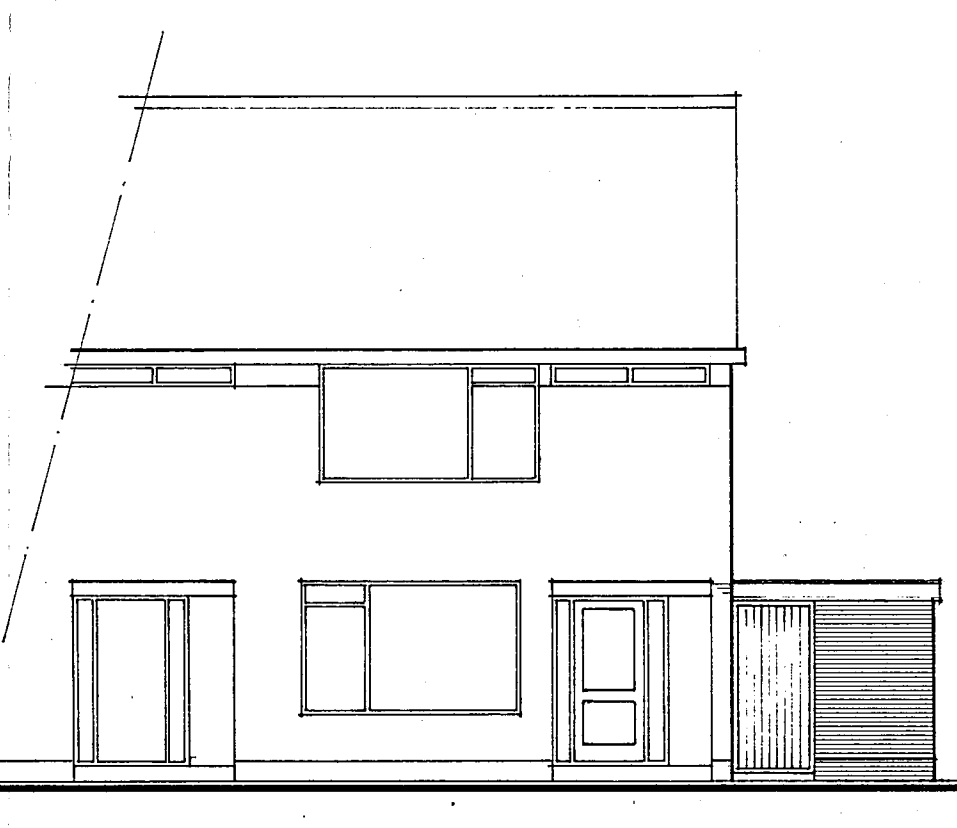


gewijzigde voorgevel

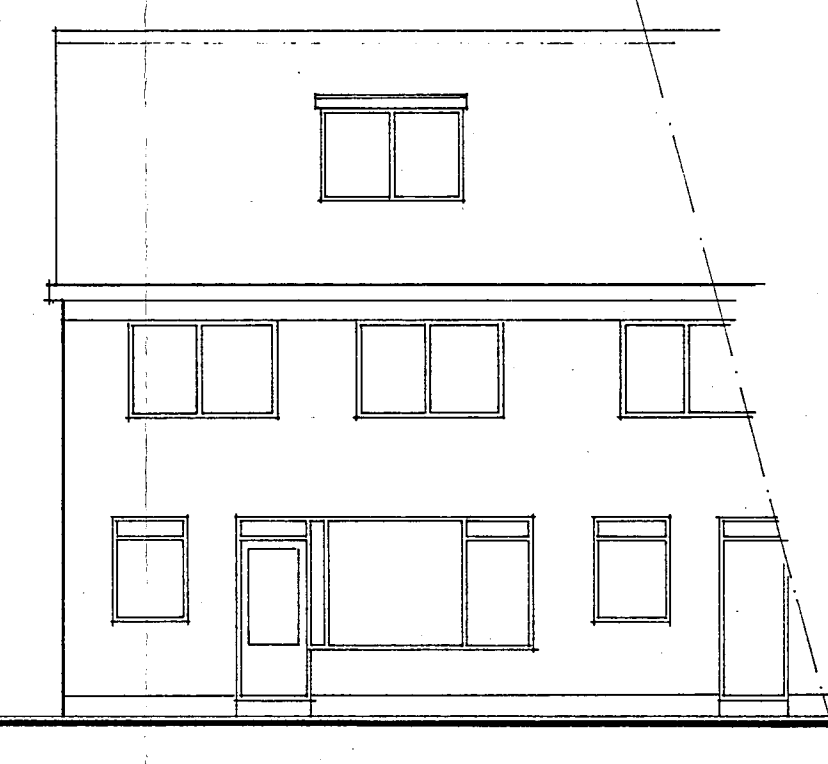


bestaande achtergevel

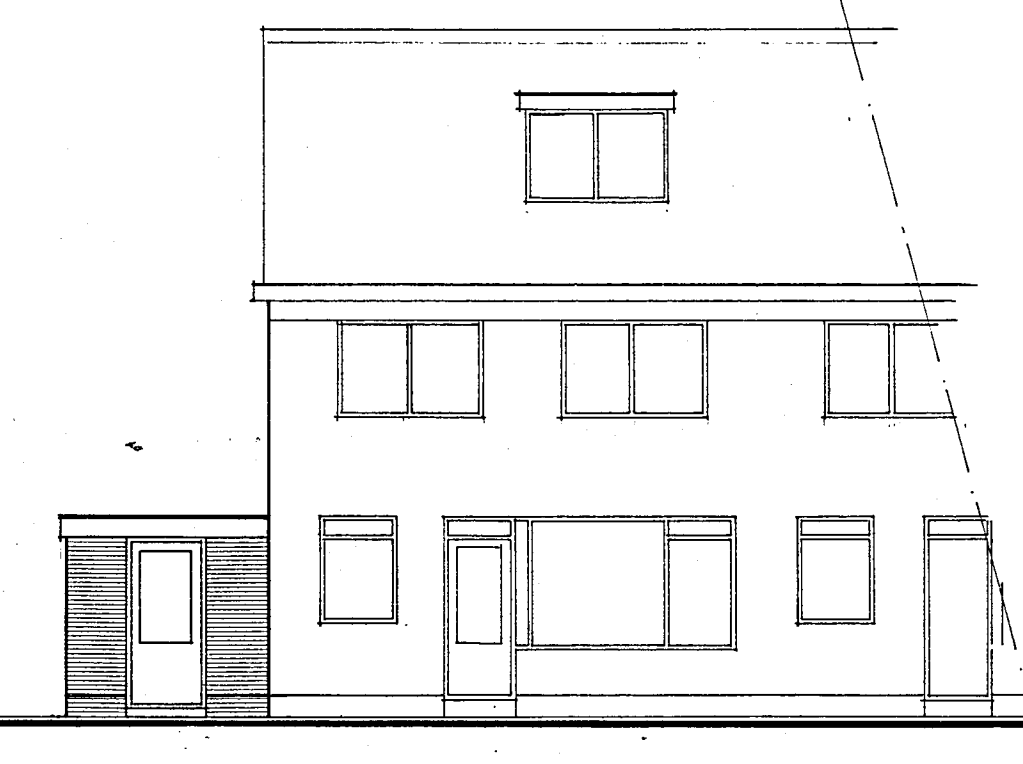


gewijzigde achtergevel

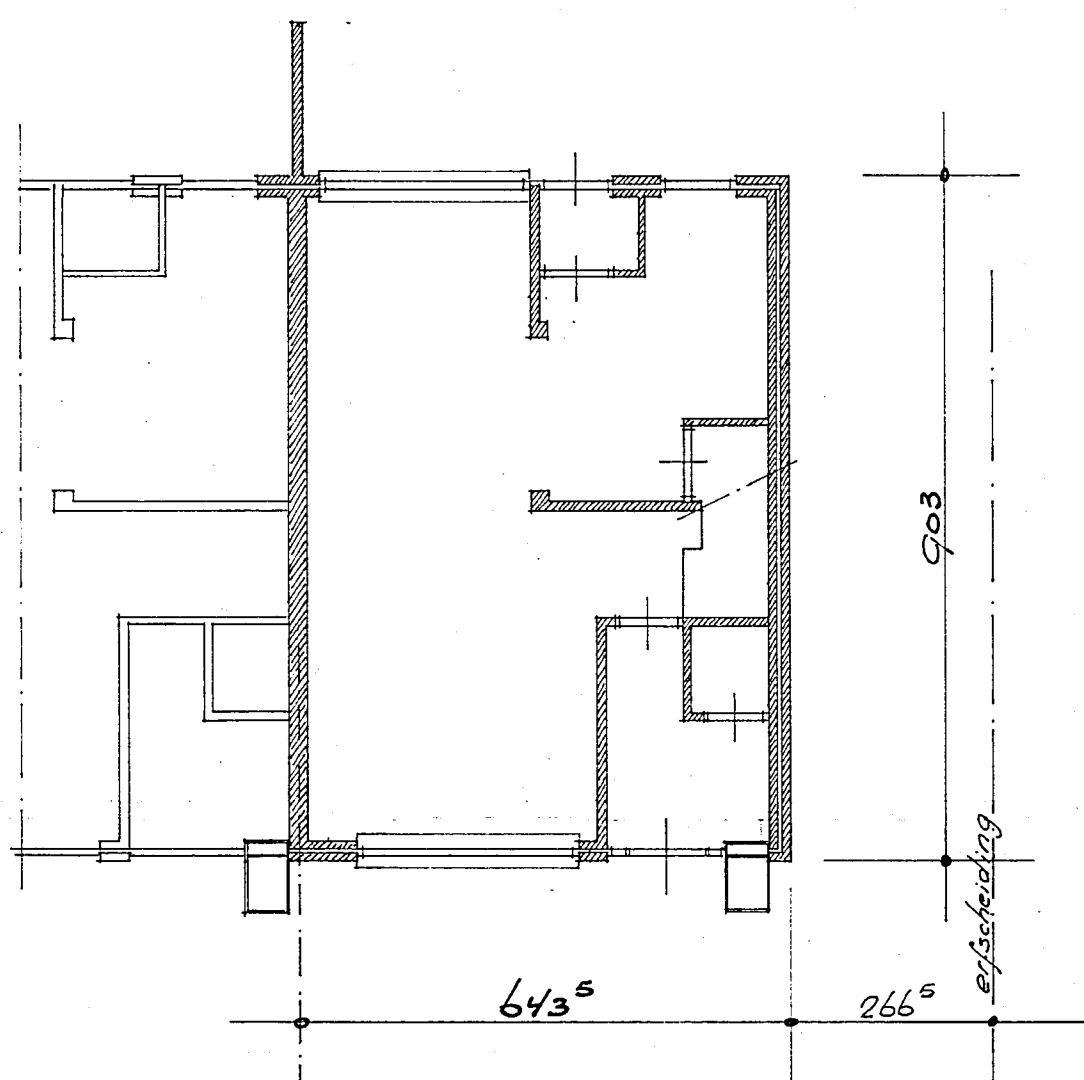


bestaande plattegrond

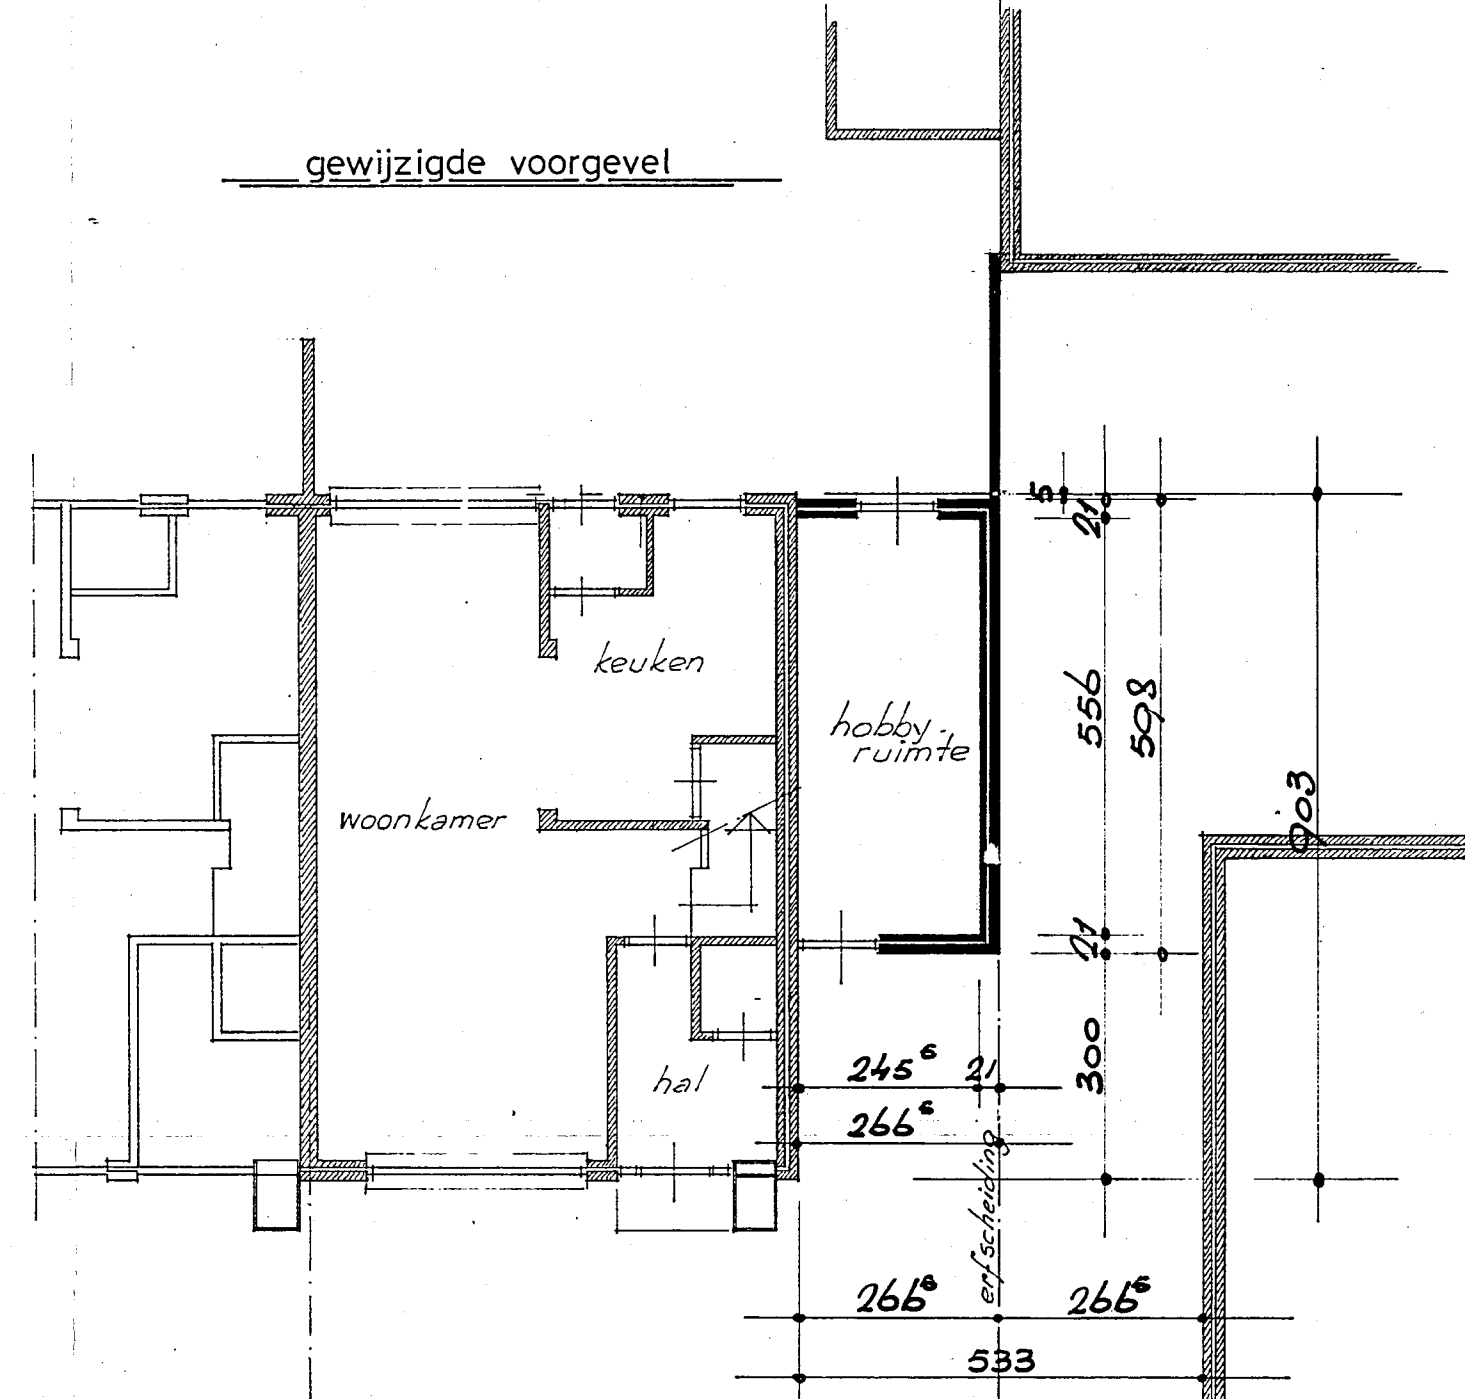


gewijzigde plattegrond

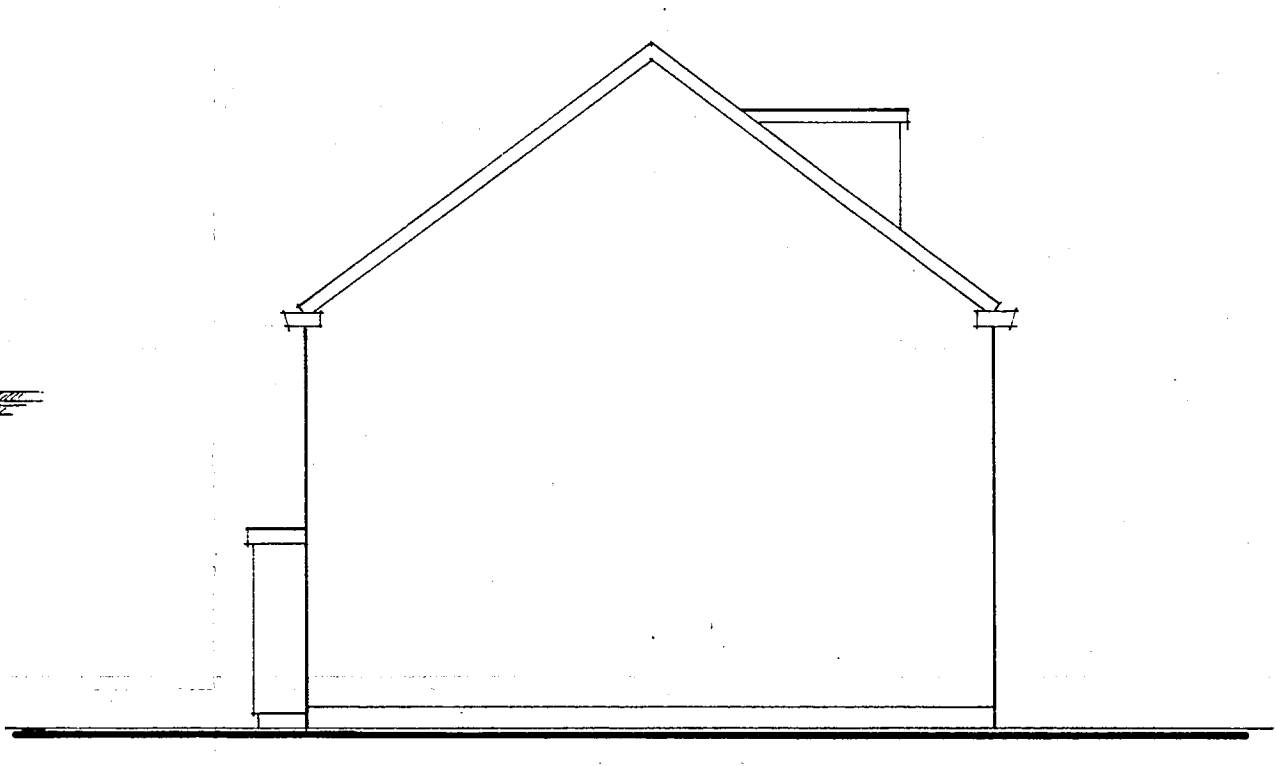


bestaande zijgevel

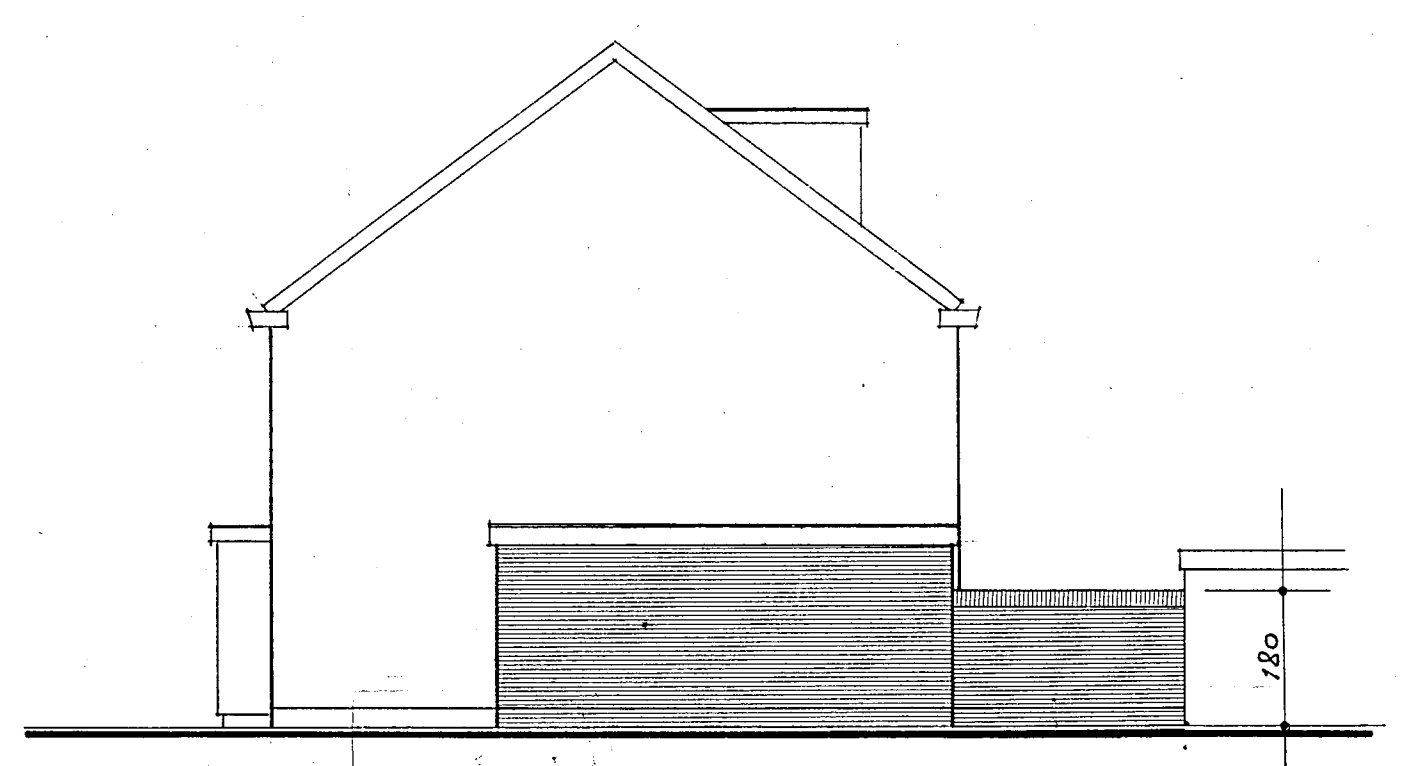


gewijzigde zijgevel

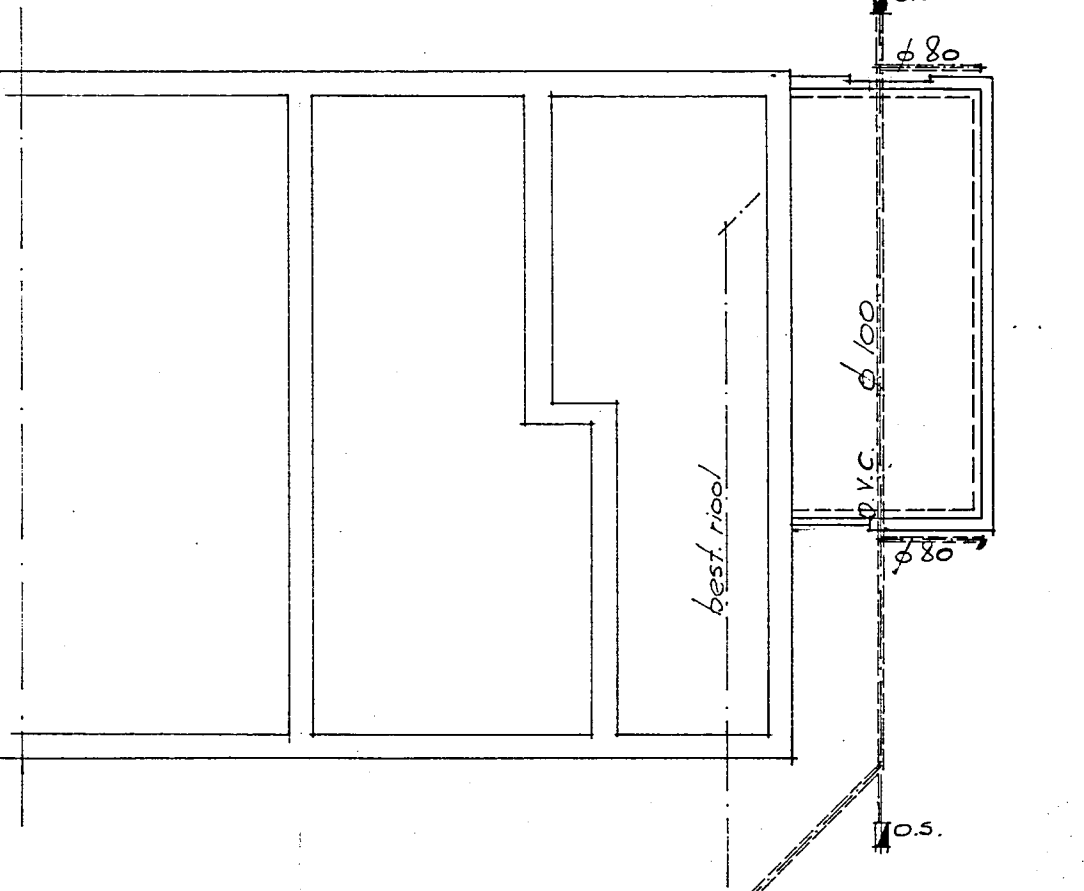

fundering / riolering

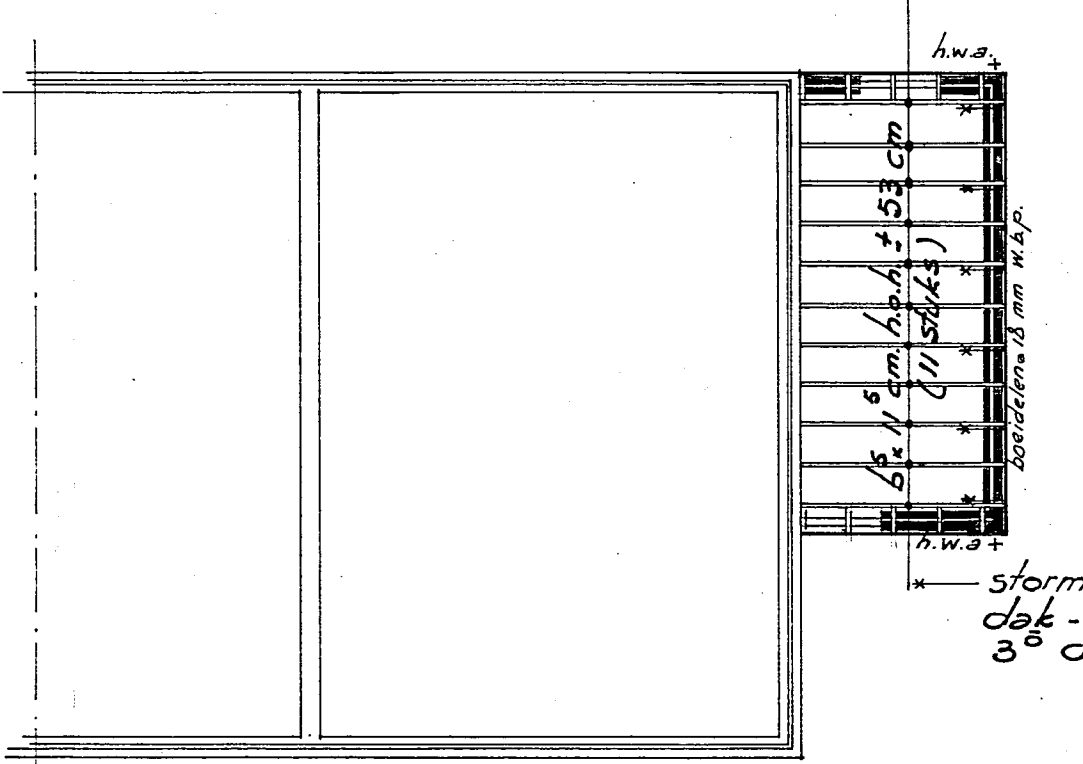


dakbalklaag

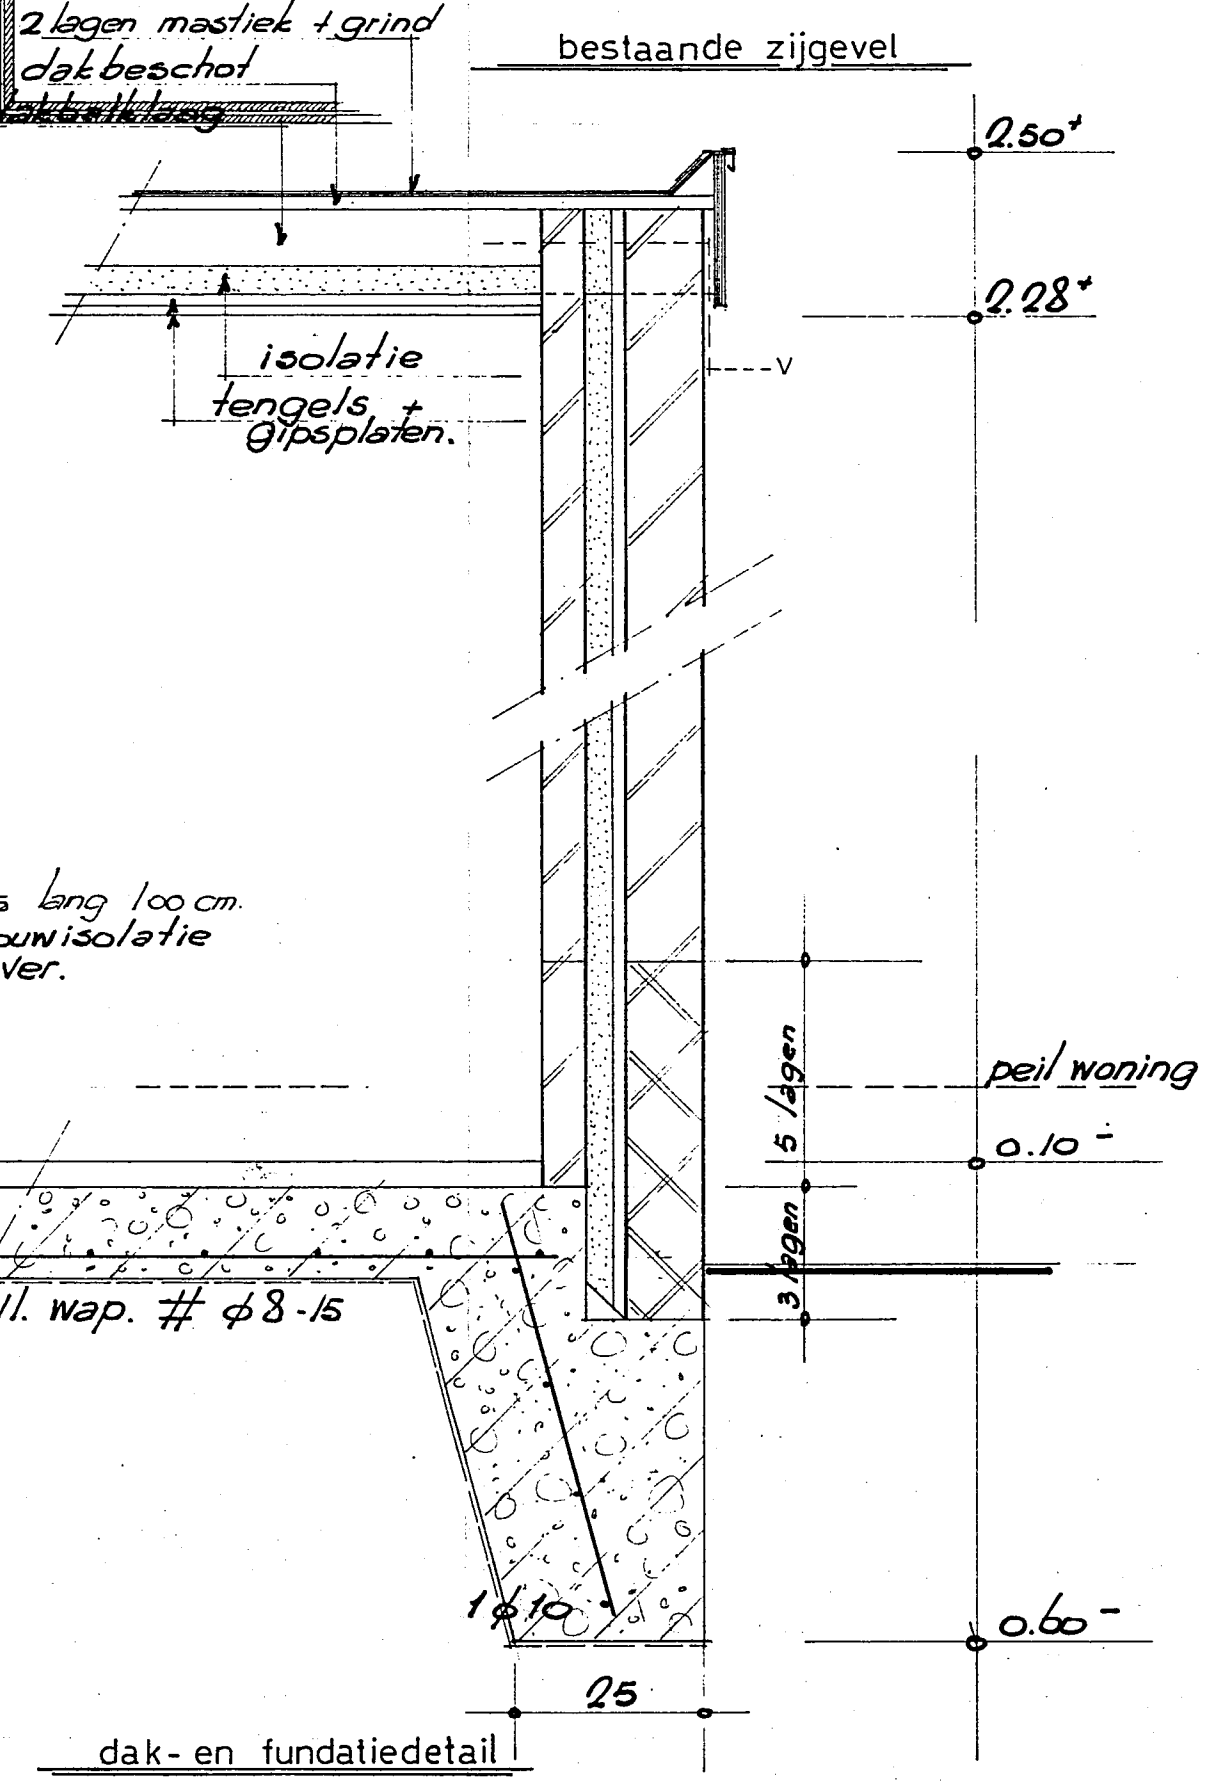

dak- en fundatiedetail

Gewijzigd.
 Behoort bij besluit van
 B. en W. van Heemskerk
 dd. 9 nov. 1982 no. 151
 Zij behand.
 De Secretaris van Heemskerk

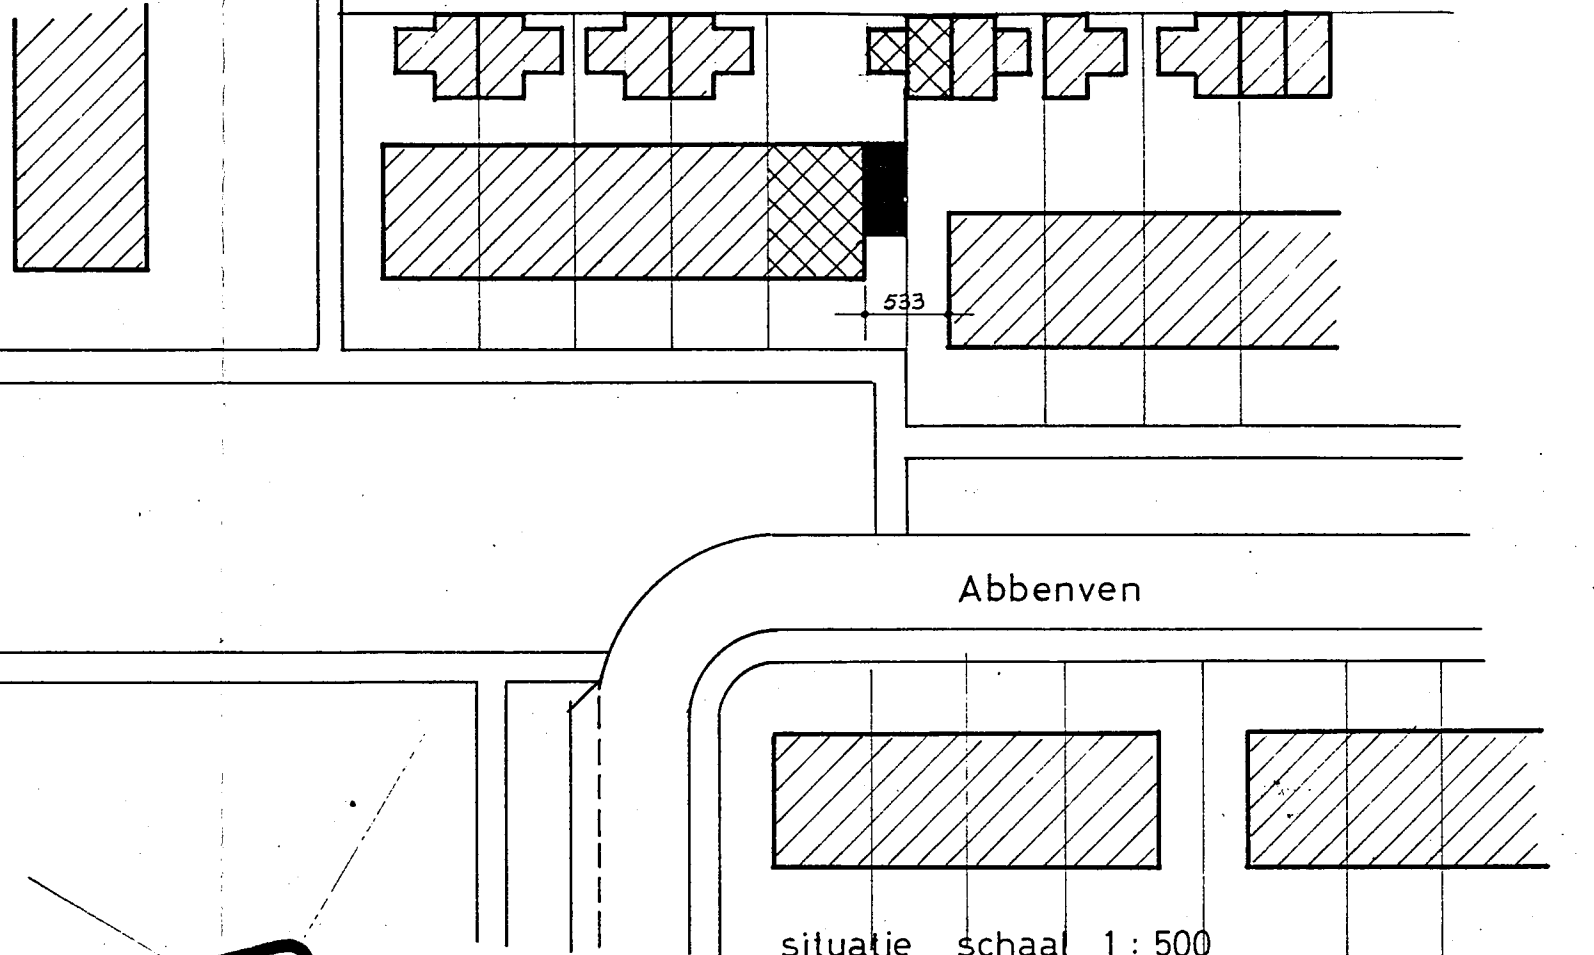

situatie schaal 1:500
 gemeente heemskerk
 kad. bek. sectie no.

getekend	gewijzigd	formaat : A1 59 ⁴ x 84
datum : 01.06.82	22.05.83	
schaal : 1:10	1:100	
werk : het bouwen van een hobbyruimte naast de woning van dhr. E.J. Taylor-Parkins, aan de Abbenven 31		
onderdeel : bestaande- en gewijzigde plattegronden, gevels e.d.		
bouwaanvraagtekening		