



# BWT Tekening

## 3

Gemeente Heemskerk

Behoort bij besluit van  
de Raad  
B. en v.v. van Heemskerk  
dd. 26 OKT. 1982 no. 152  
Mij bekend.  
De Secretaris van Heemskerk,


BIJLAGE BY PLAN AANBOUW FIETSRUI


OND: DOORSNEDE

OPDR.G N. VENDEL ABBEYEN 27.

GET. E.H.

DATUM 14/9/82

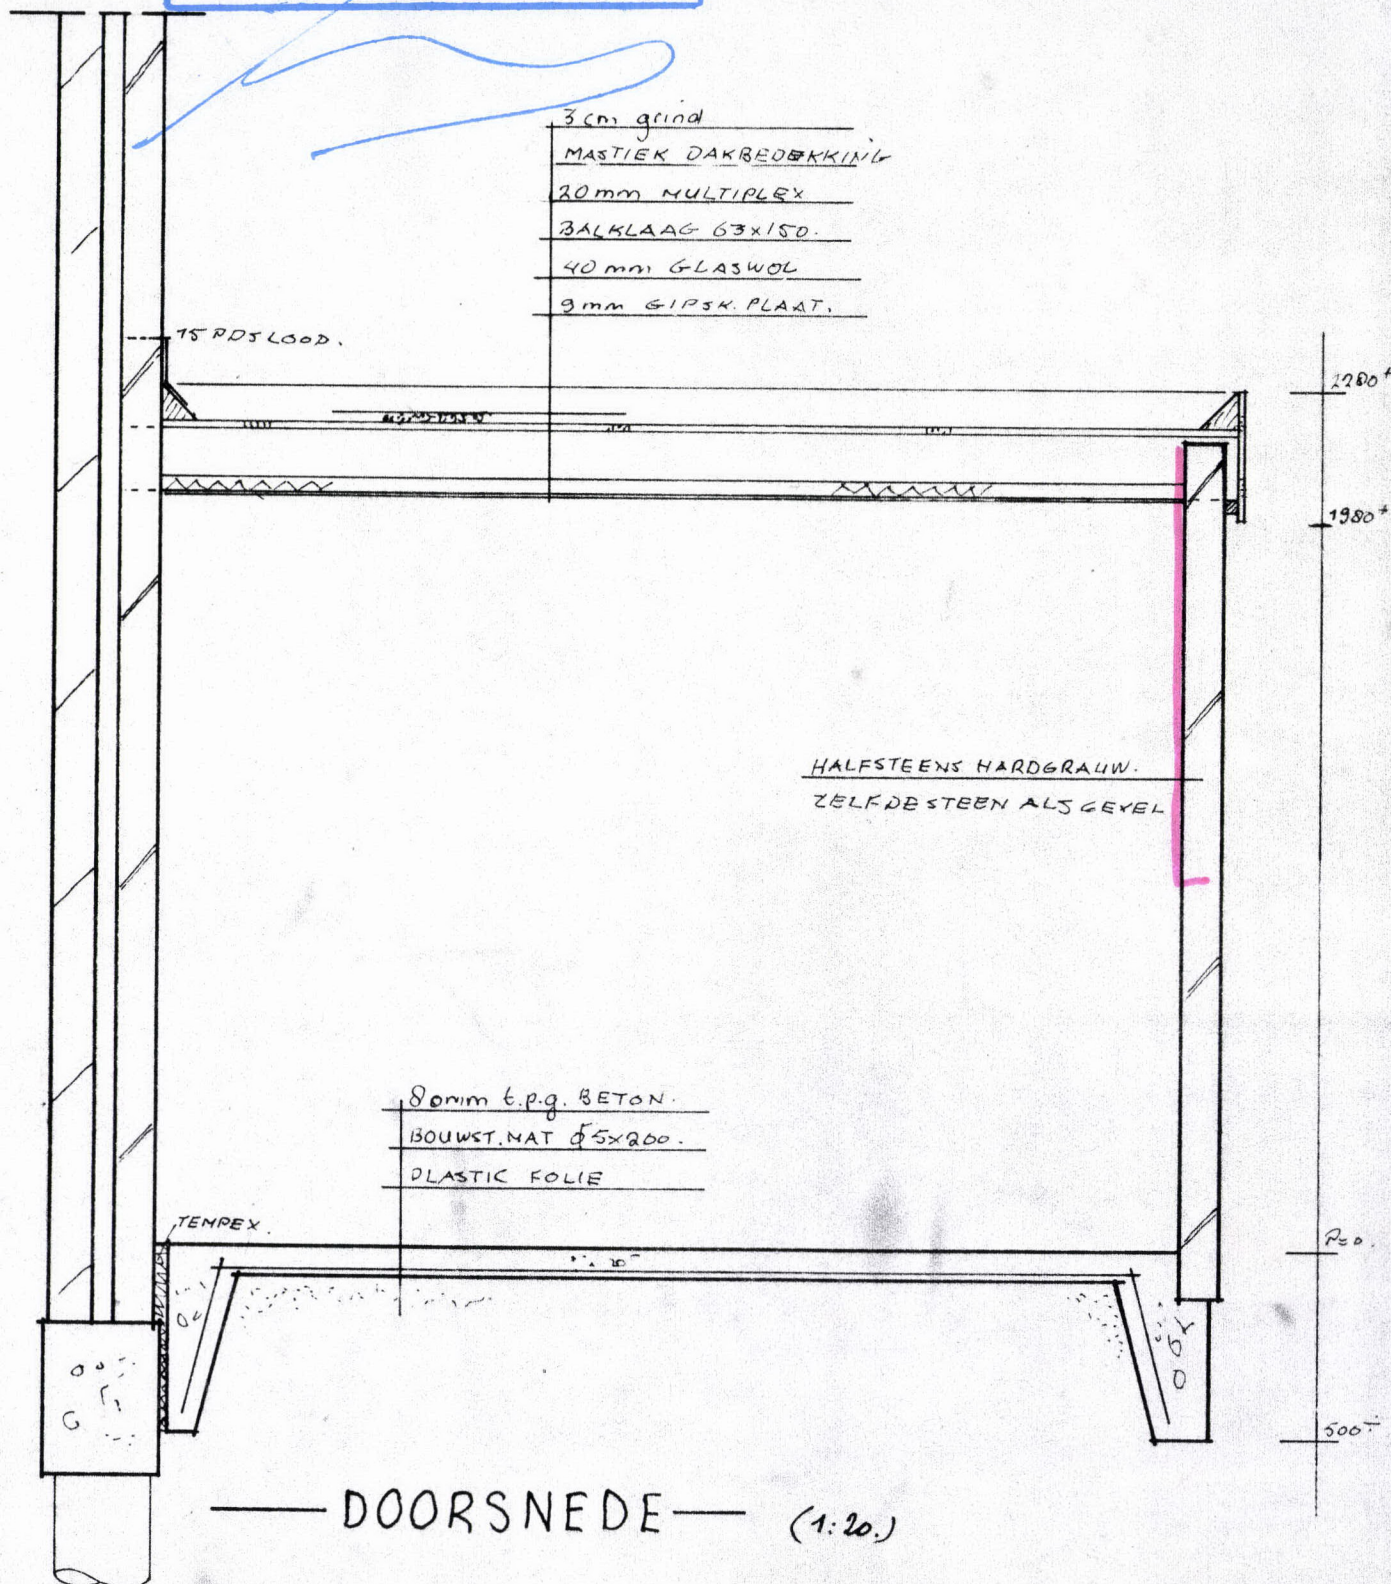


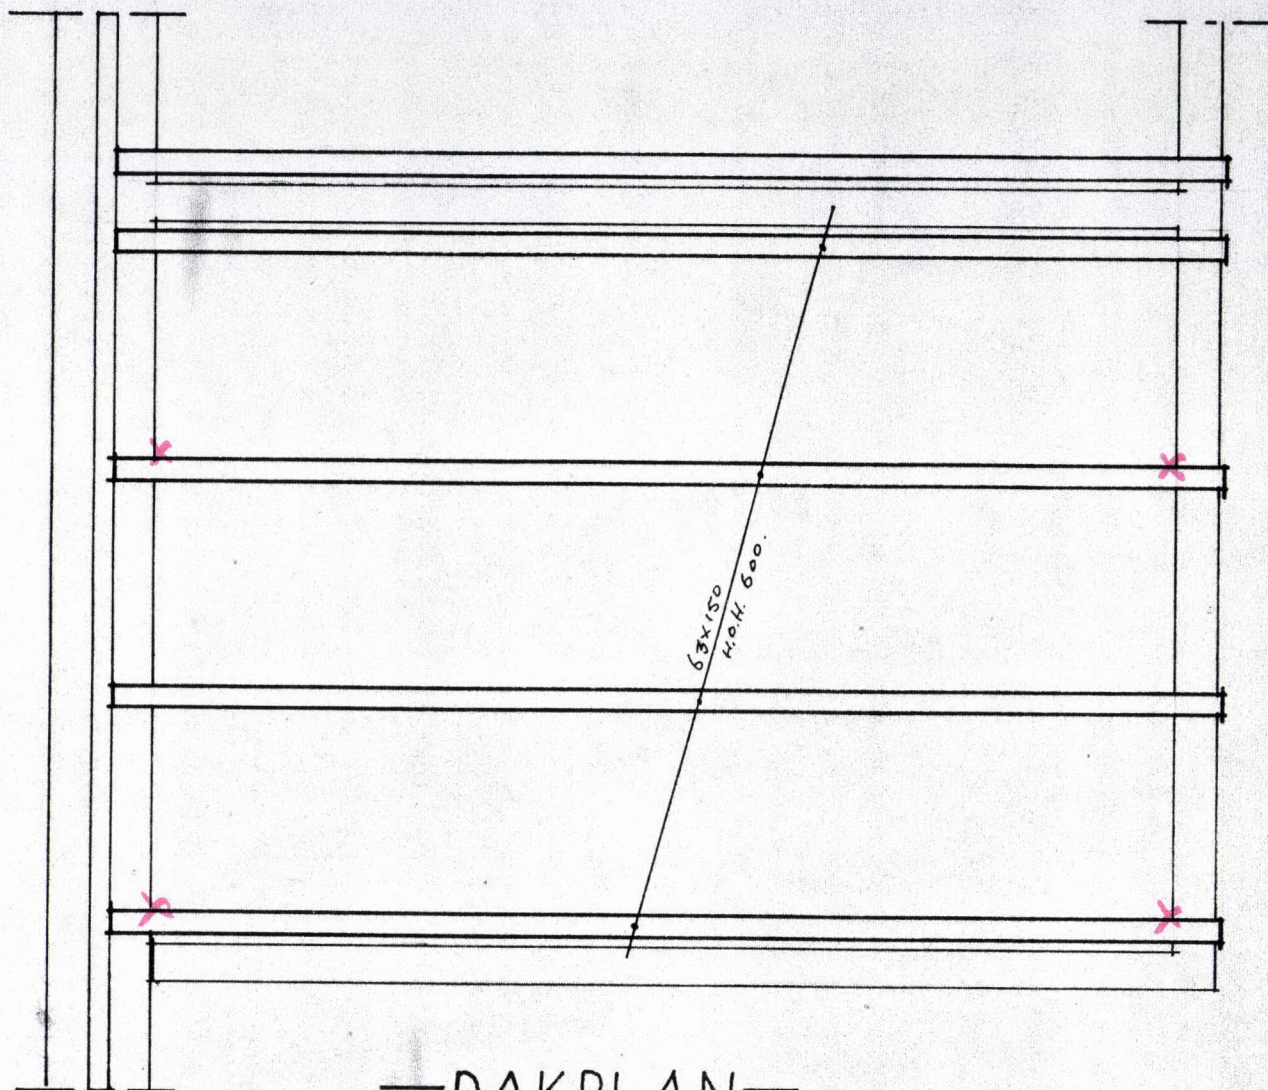


— DAKPLAN —

MATERIAALKEUZE en DETAILS ALS BESTAANDE  
GARAGE


BIJLAGE PLAN AANBOUW FIETSRUIMTE  
VOOR N. VENDEL ABBEYEN 27  
GET=EH. DATUM 14/9/82

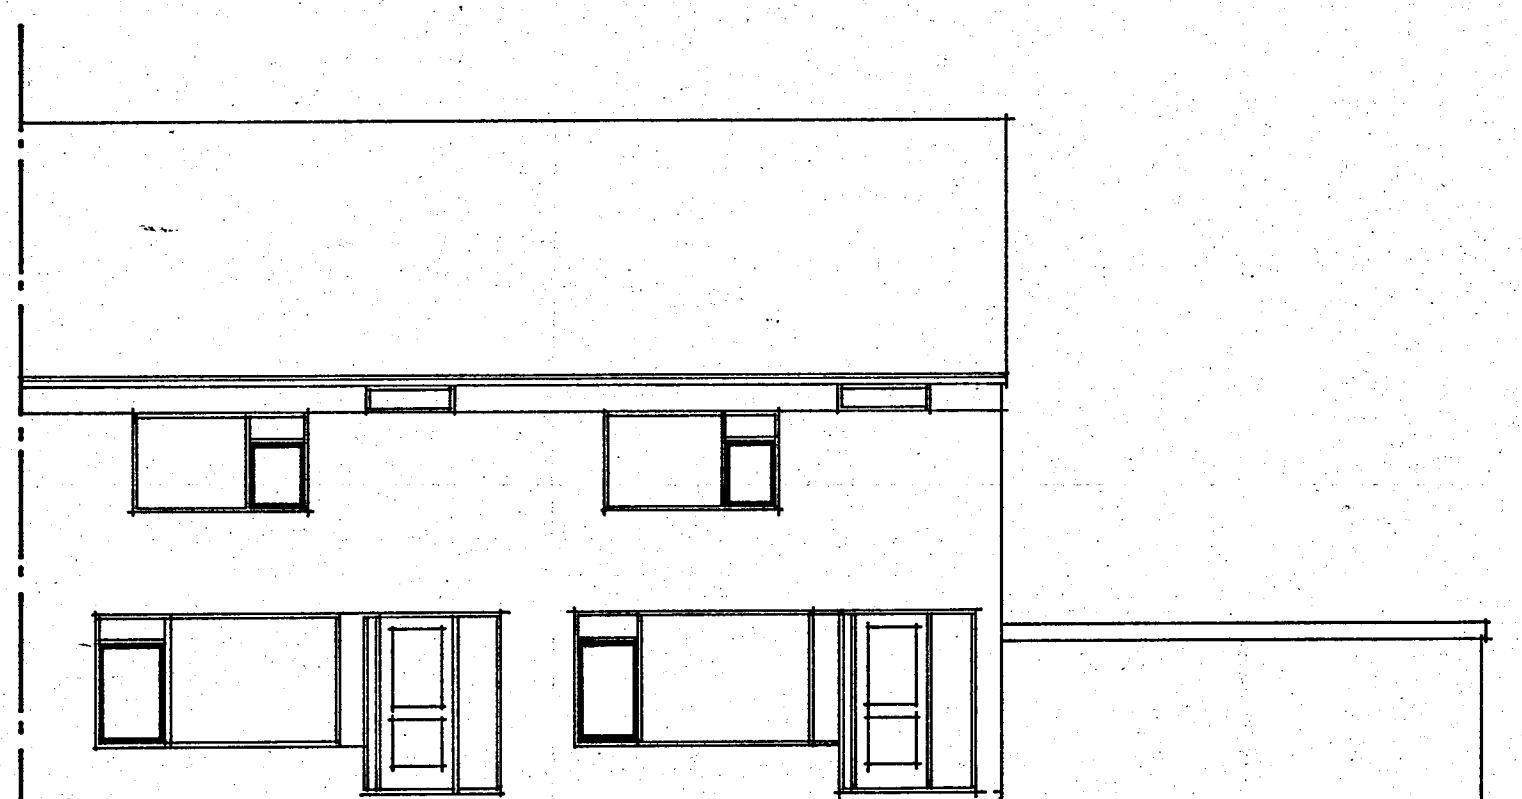


—BESTAAND AANZICHT—

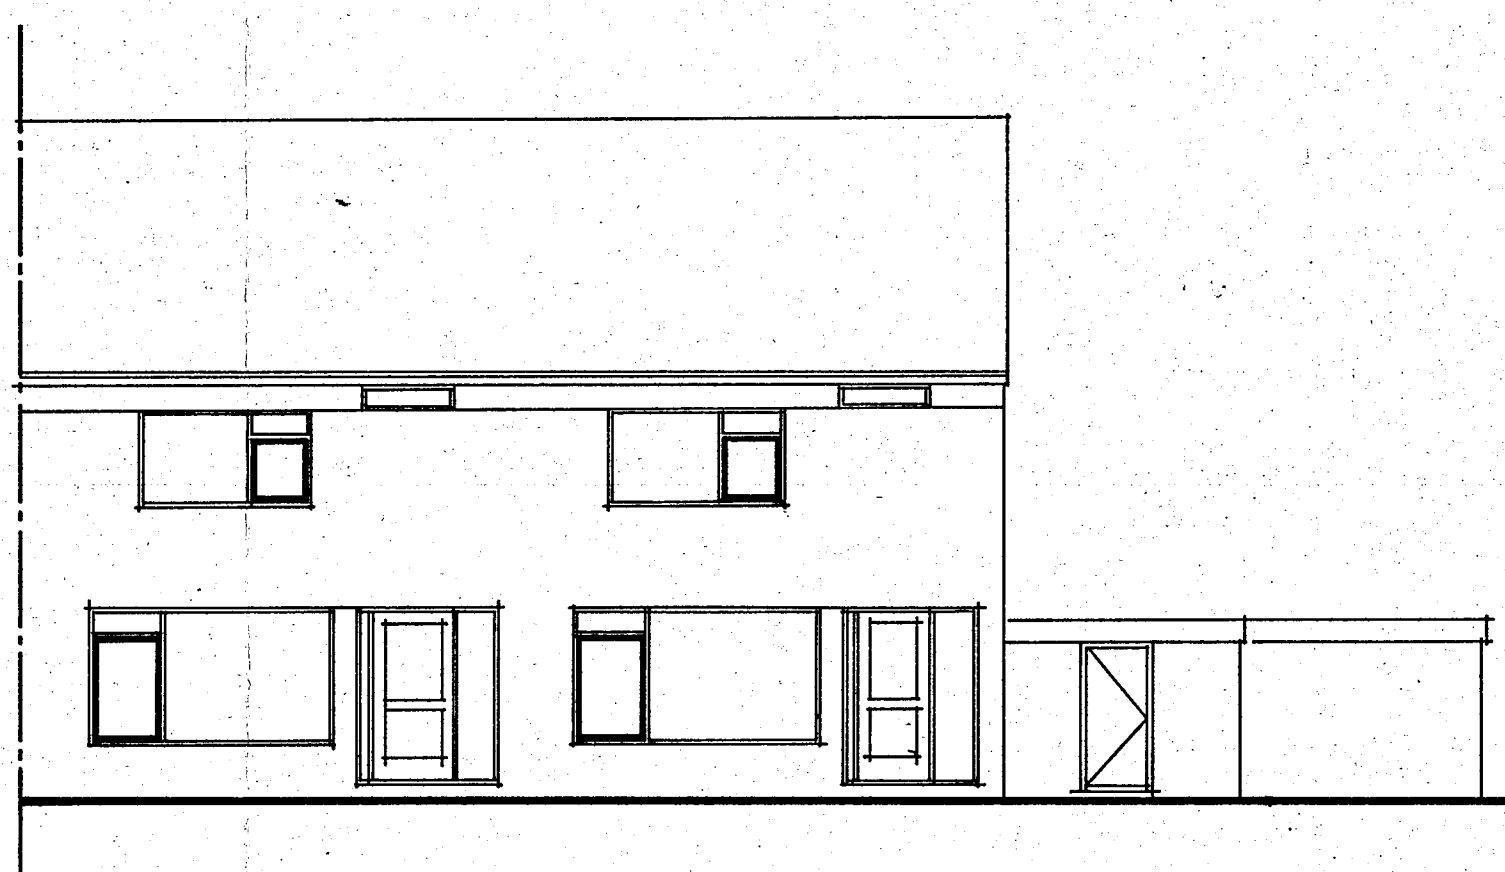


—VERNIEUWD AANZICHT—

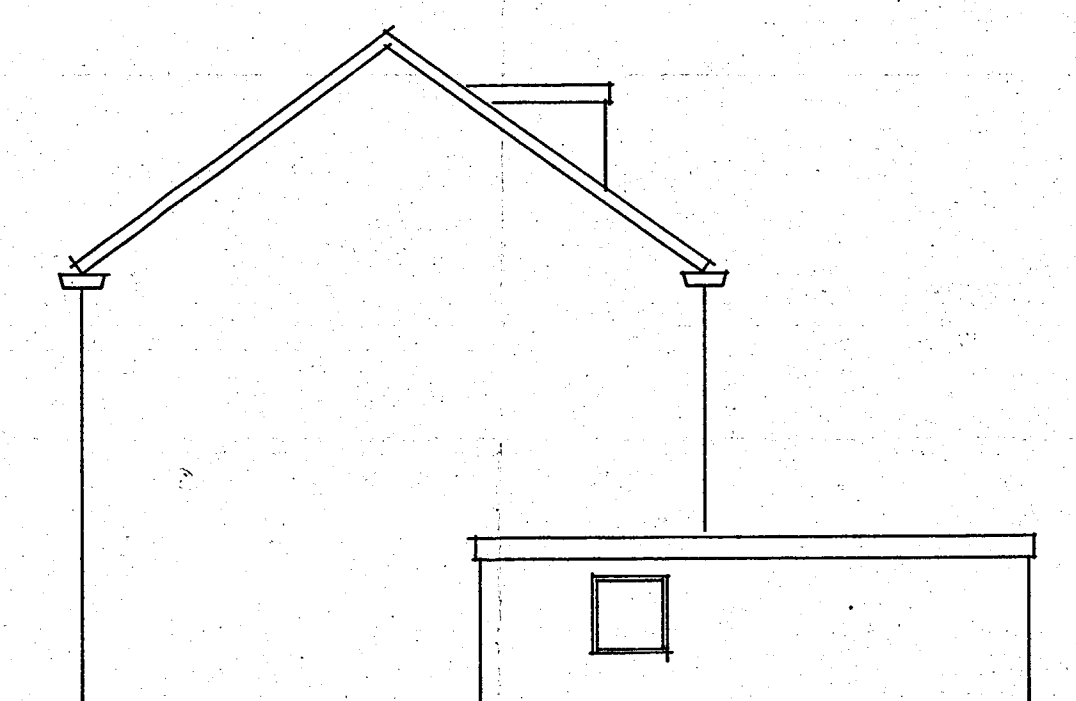


—BESTAAND ZUAANZICHT—

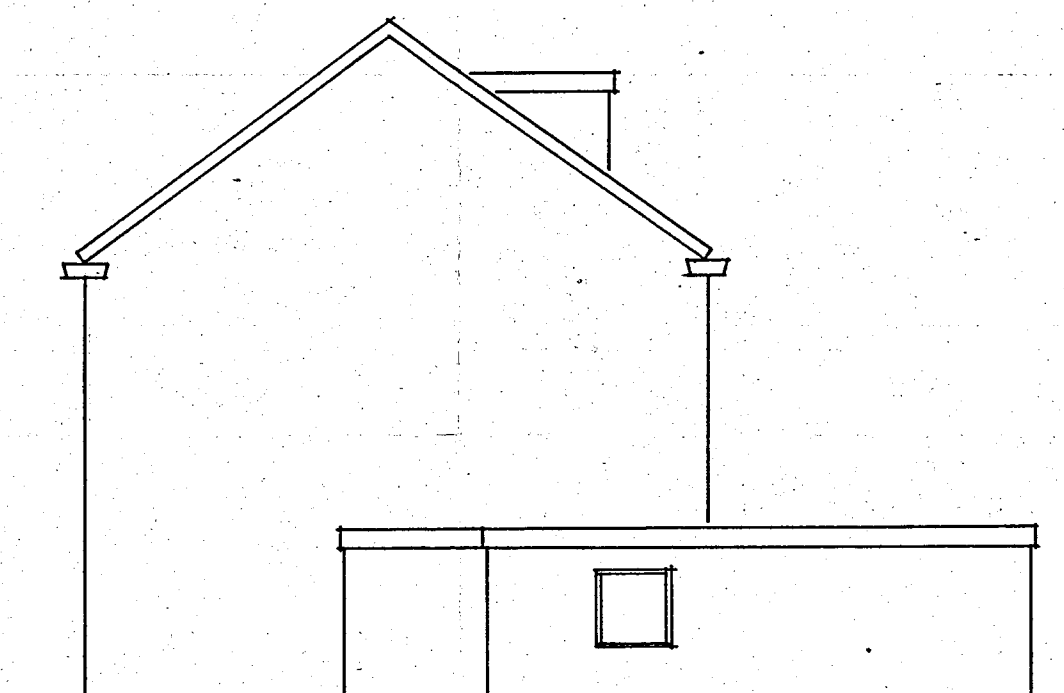


—NIEUW ZUAANZICHT—

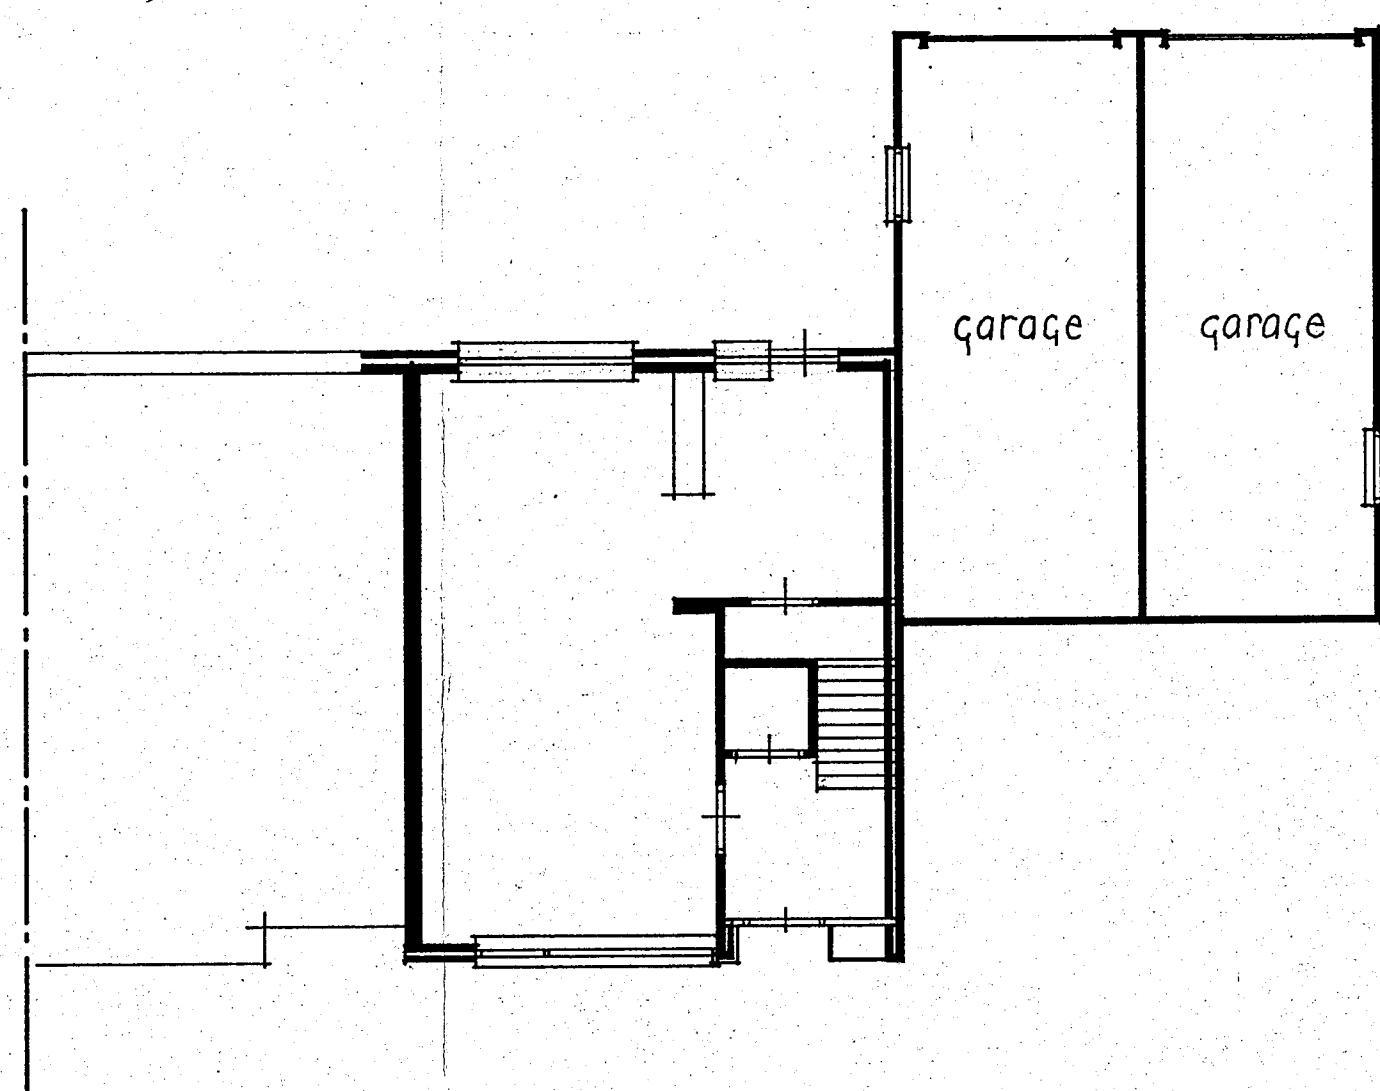

—BESTAANDE PLATTEGROND—

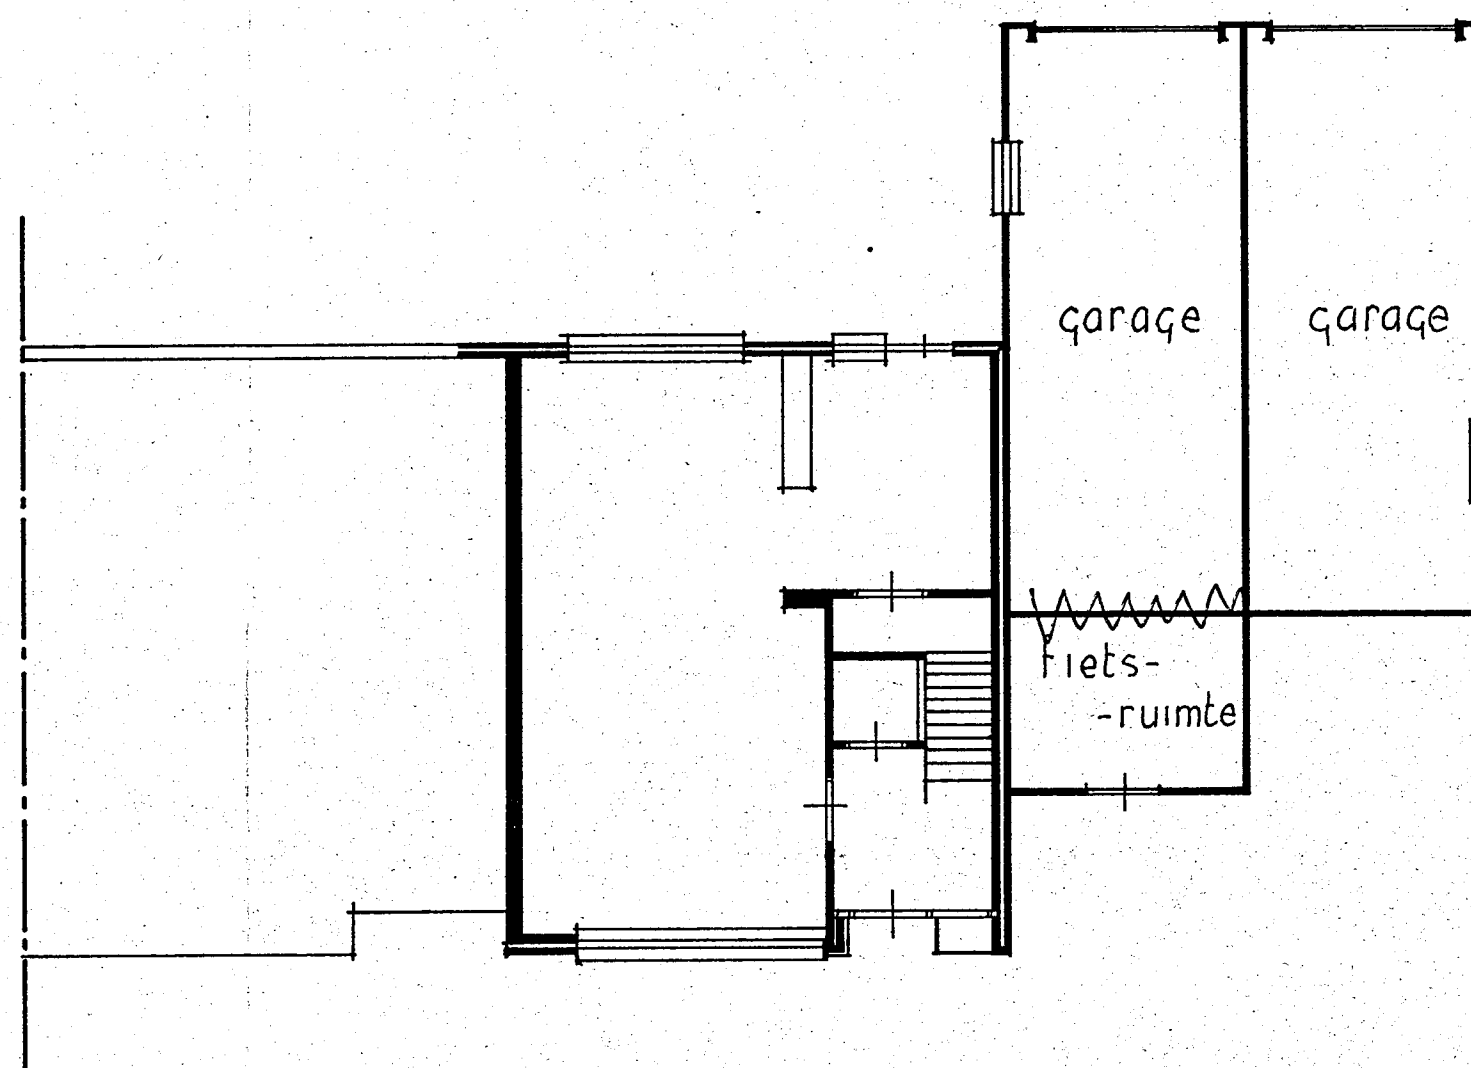

—NIEUWE PLATTEGROND—

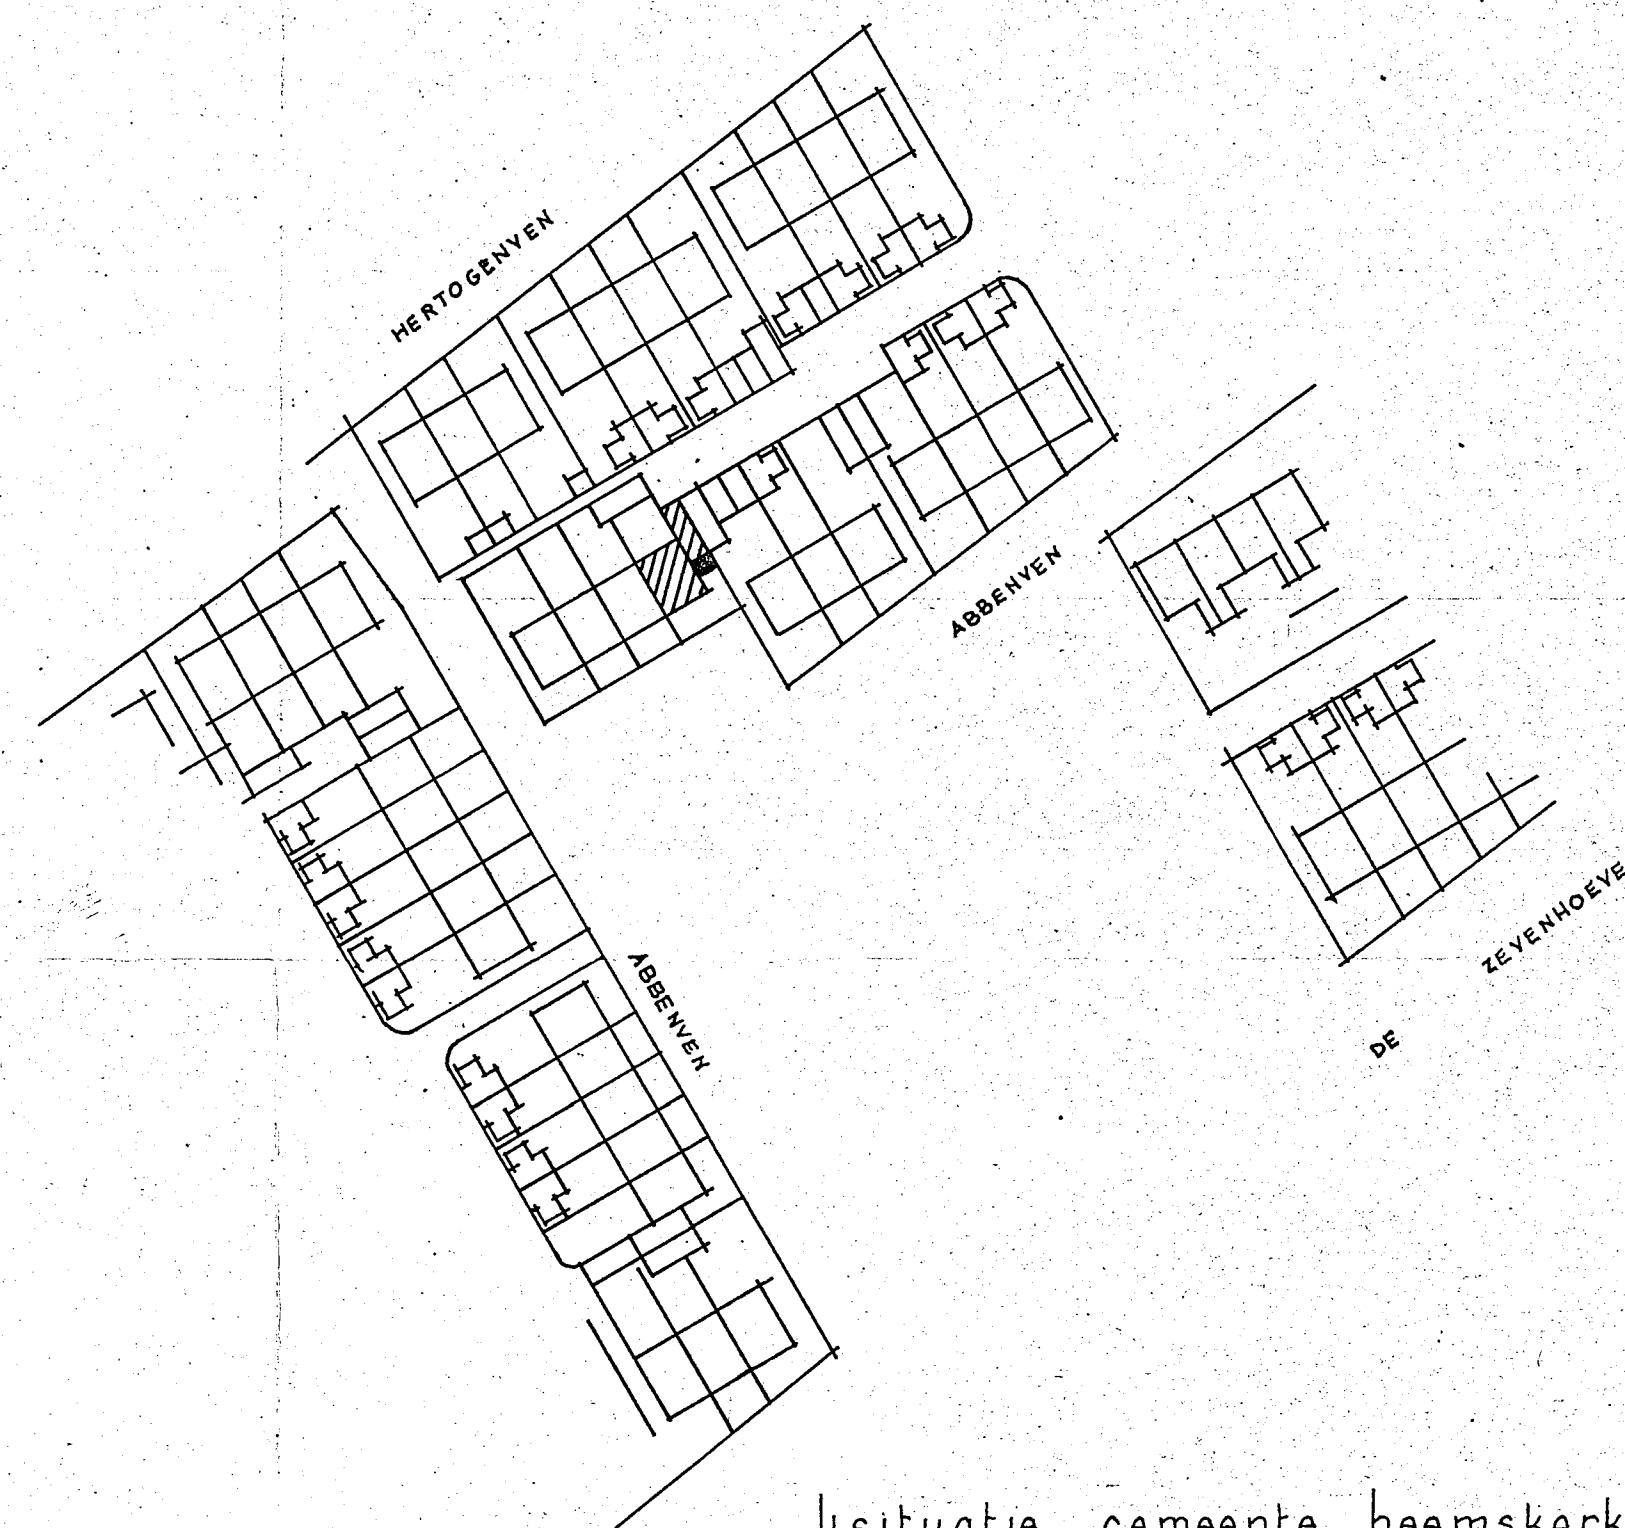

situatie gemeente heemskerk  
schaal 1:500  
sectie B

Behoort bij besluit van  
B. en VV. van Heemskerk  
dd. 26 OKT. 1982 no. 152  
Mij bekend.  
De Secretaris van Heemskerk,

2000  
7760  
9760

PLAN TOT AANBOUW v.e. FIETSRUIMTE

perceel: abbeven 27 kod: sectie b no. 874

opdr. N. Vendel get. E. Hooysschuur

datum 1-III-1982 schaal 1:100