





BWT Tekening

3


Gemeente Heemskerk

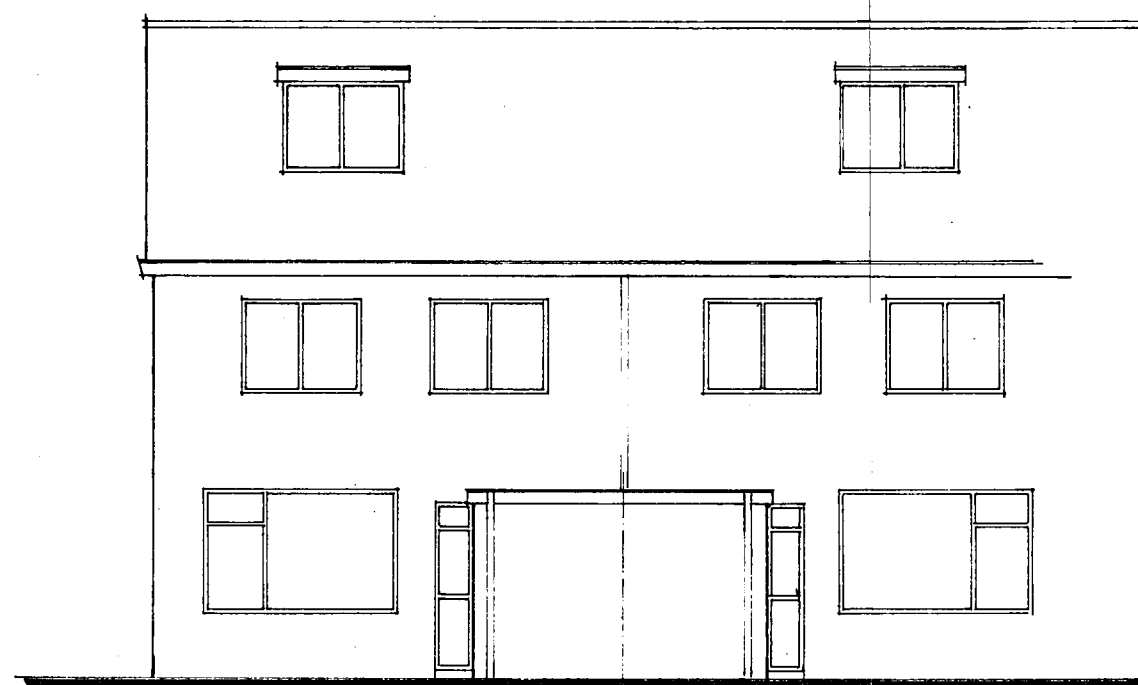


bestaande achtergevel

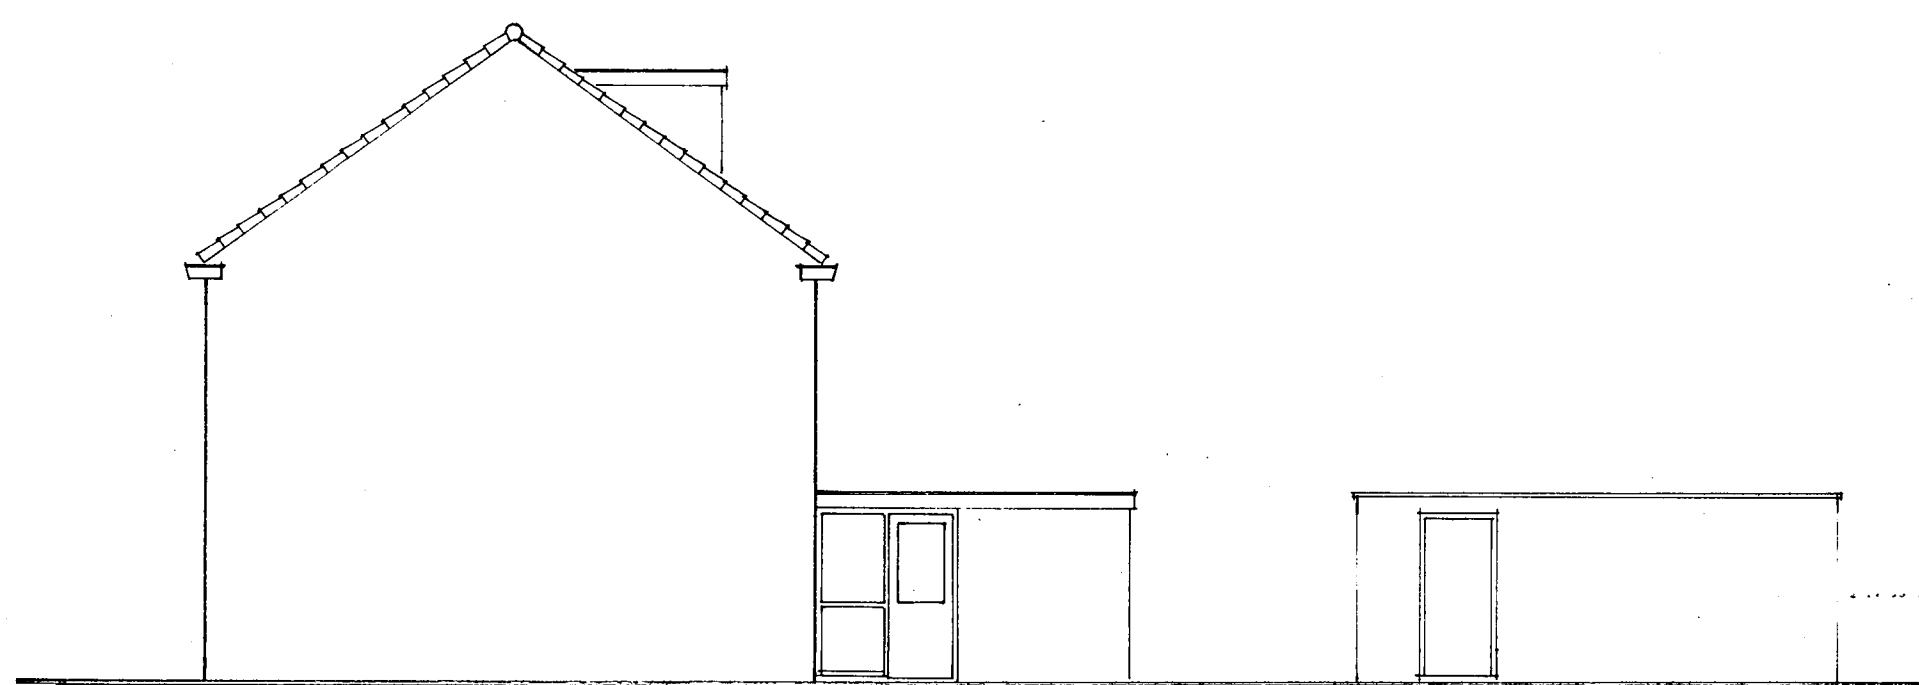


bestaande zijgevel

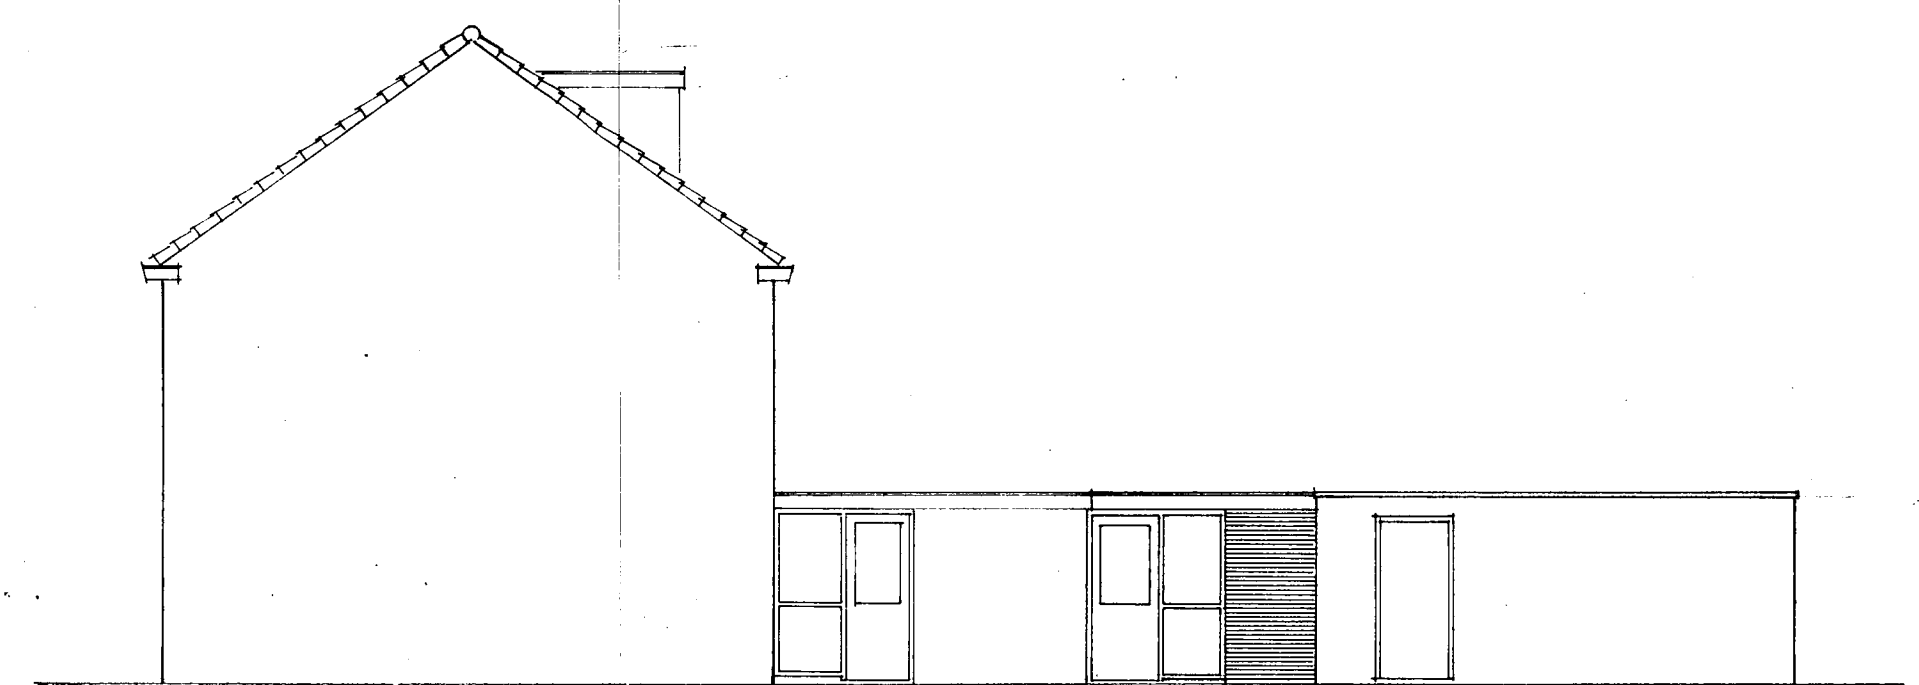


gewijzigde zijgevel.

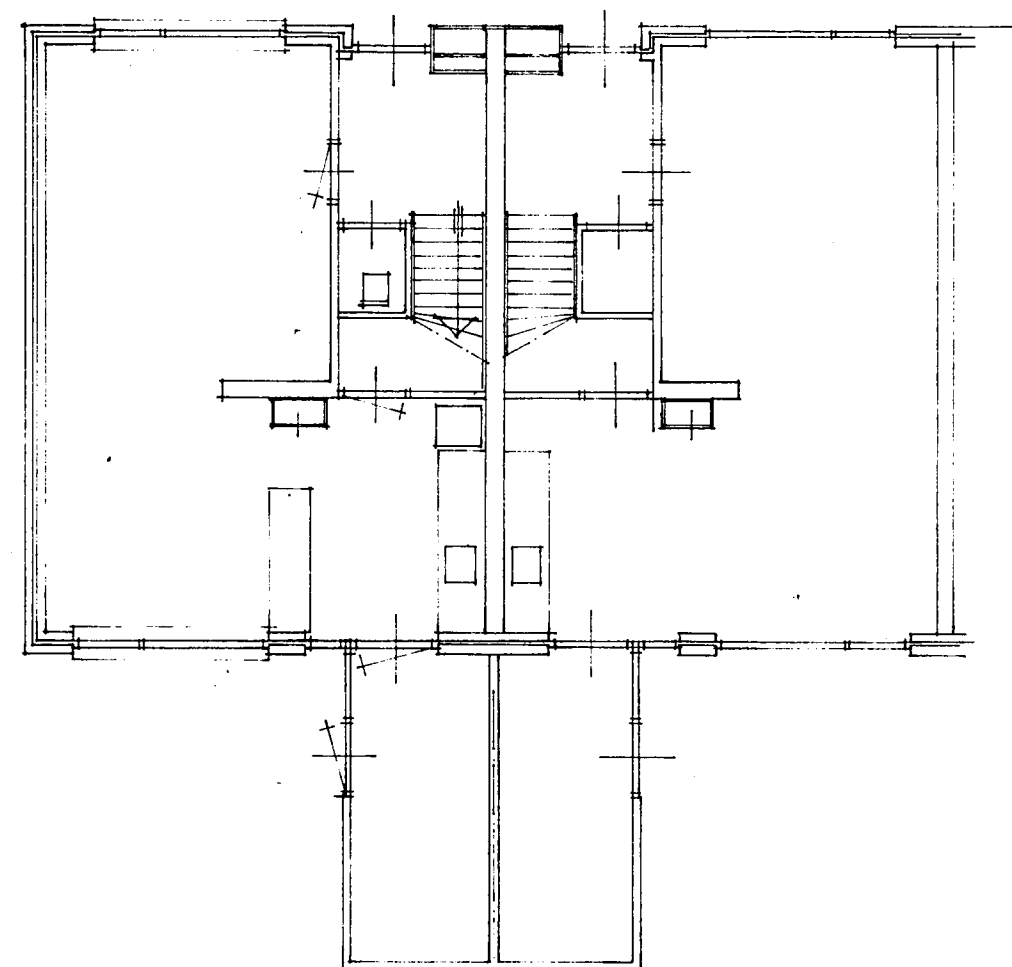

bestaande plattegrond

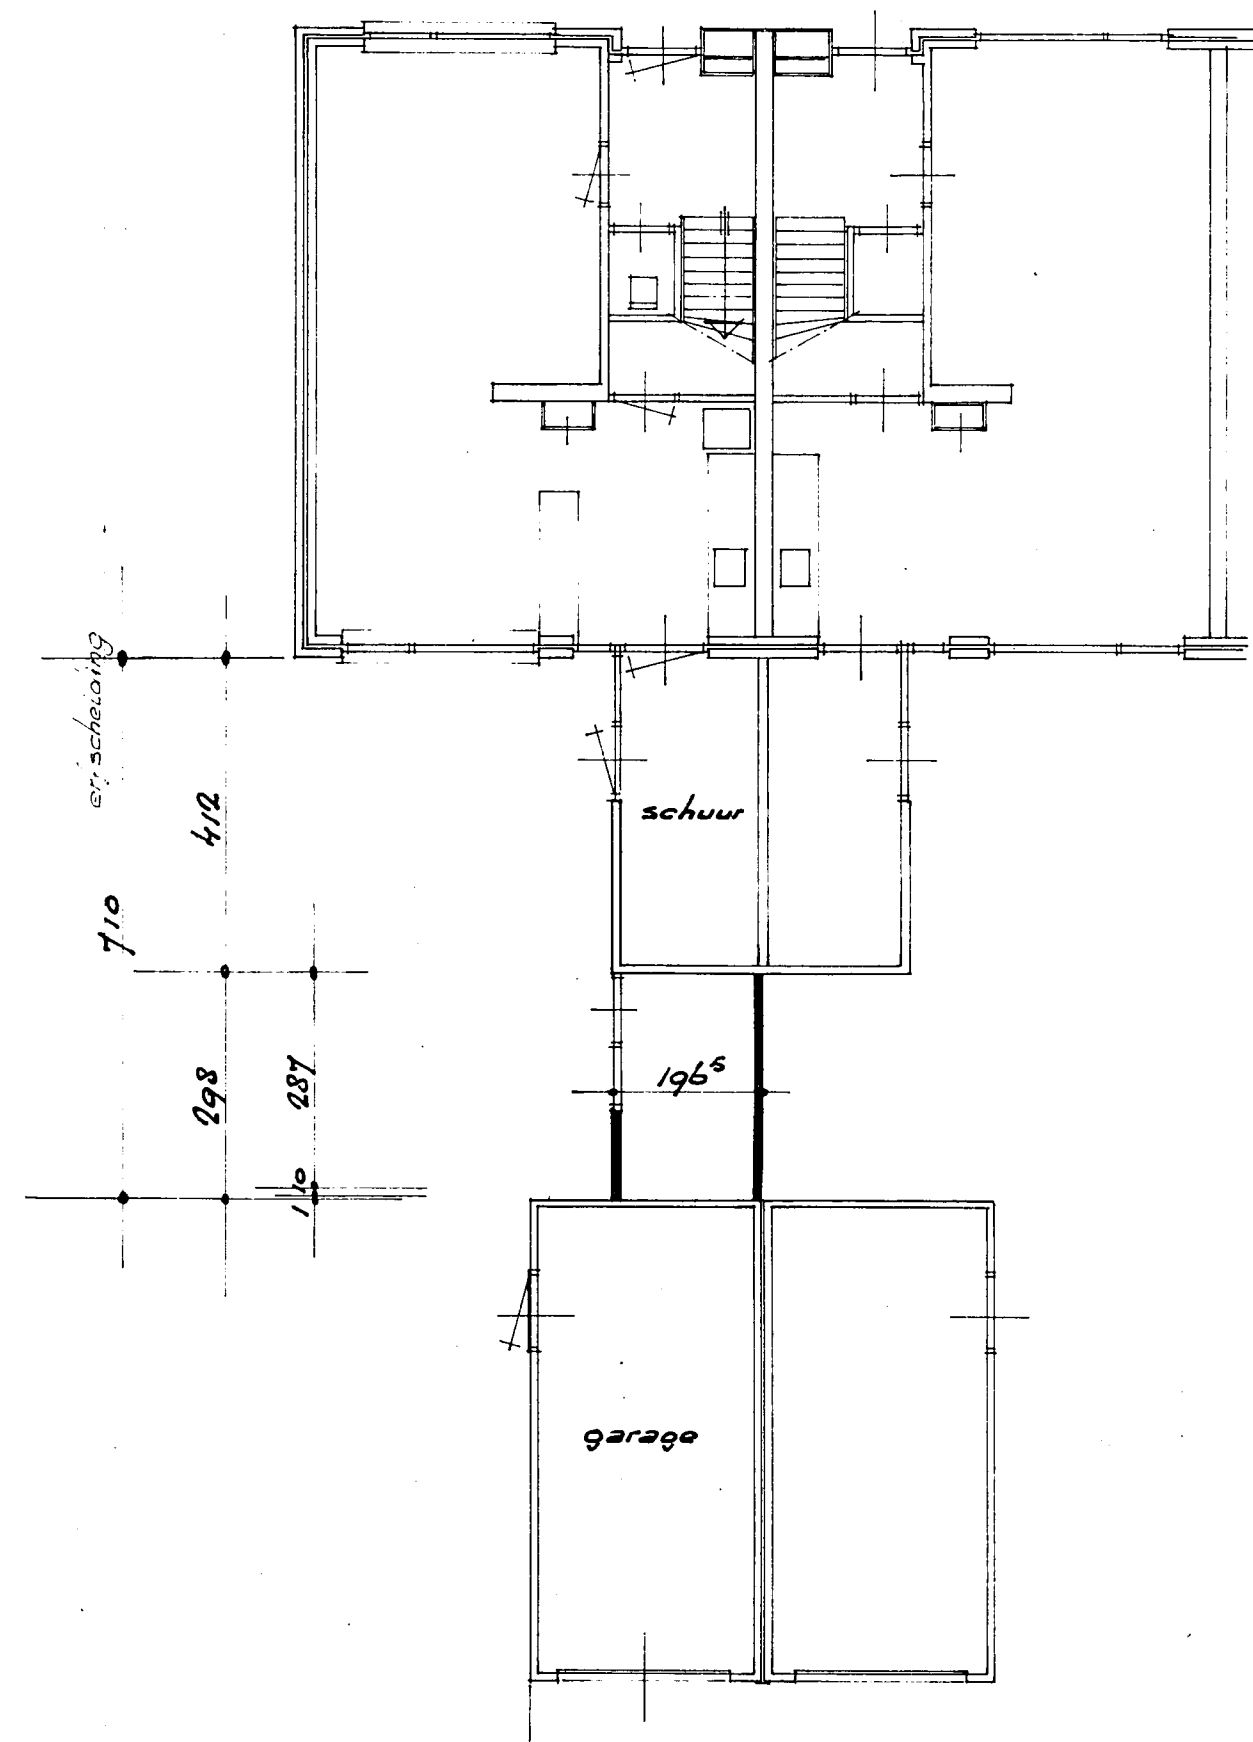


gewijzigde plattegrond

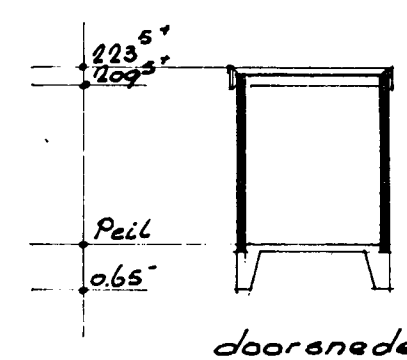

dooranede

dekkonstruktie als
bestaande werk
balklaag 5 x 12

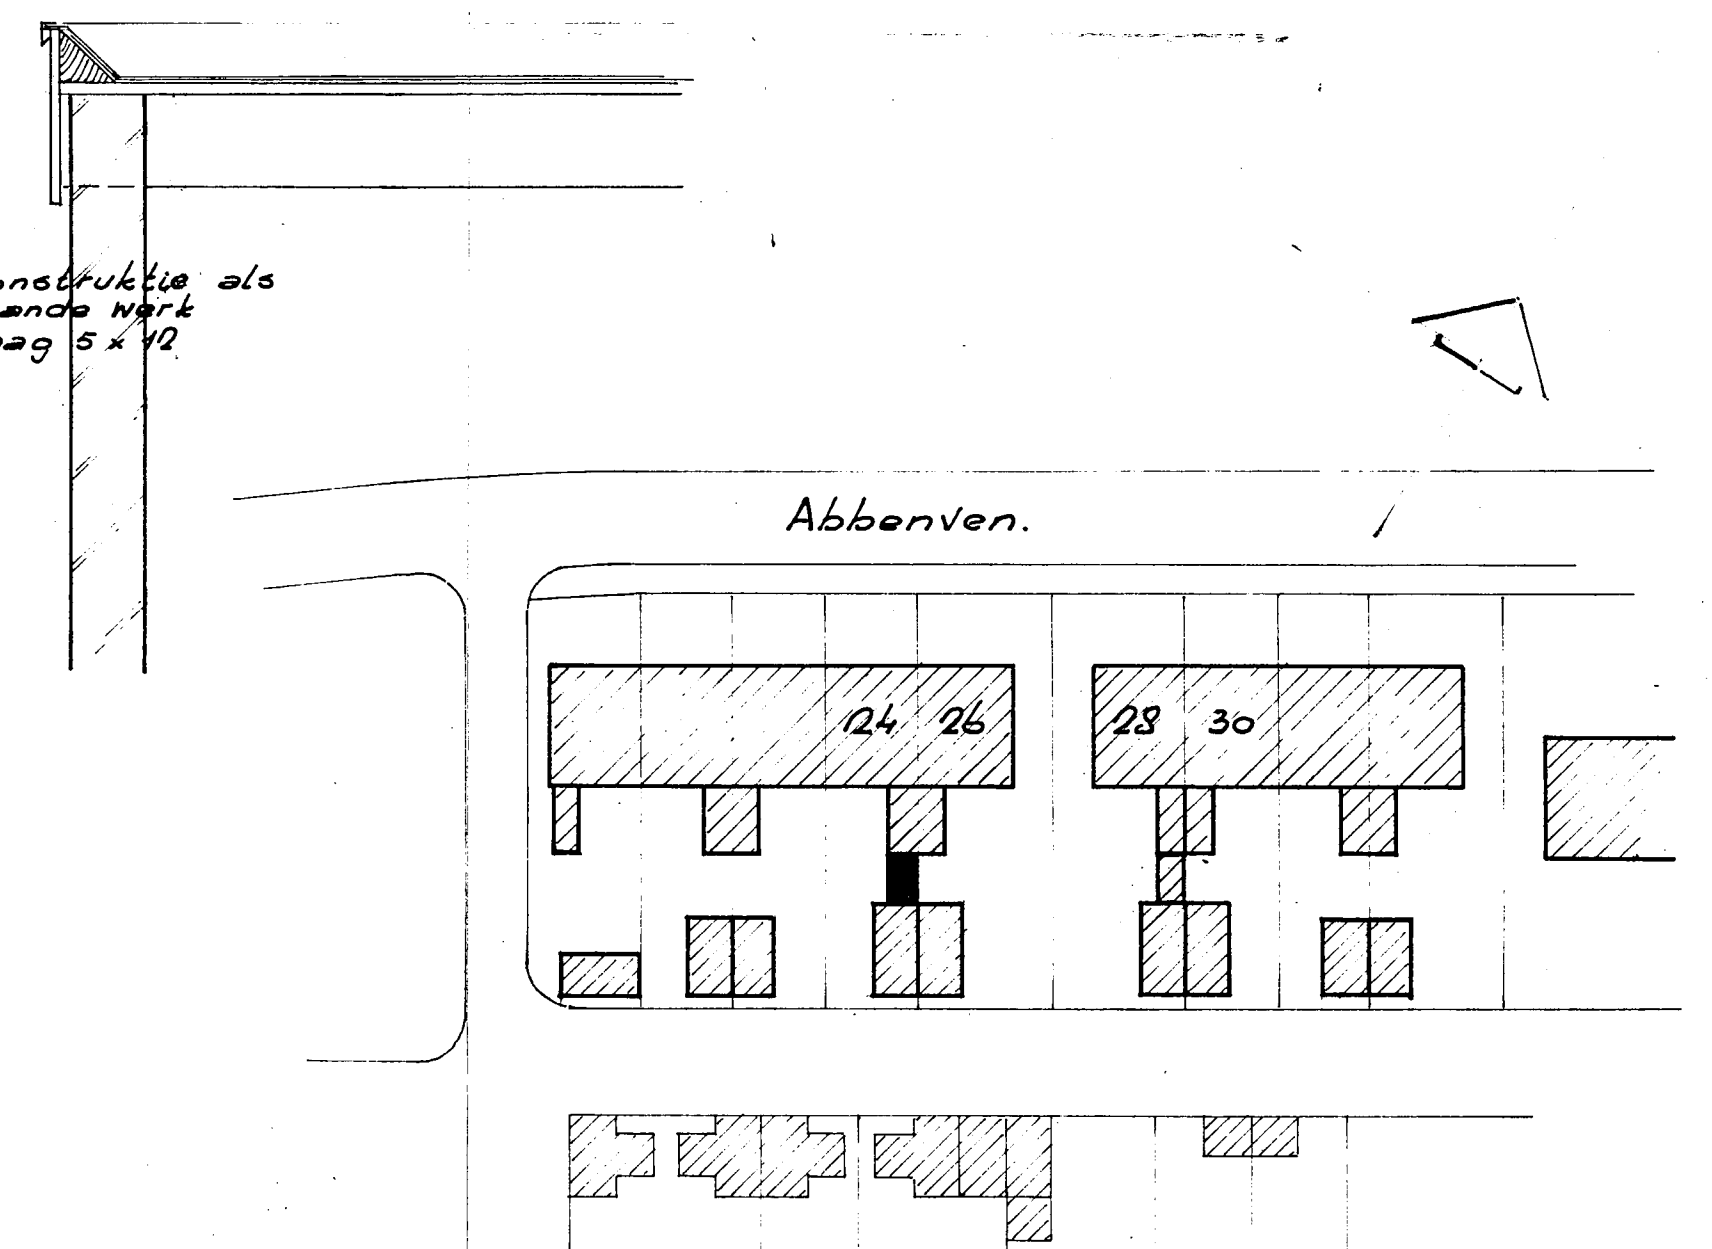

situatie schaal 1:500
kad. bek. sectie B no. 1182 (gad.)

voor akkoord
Alg. Woningb. ver.
"De IJmond"

voor akkoord
dhr. H. Kuiper
bewoner perc. Abbenven 26

Behoort bij besluit van
de WV van Heemskerk
B. en W. van Heemskerk
dd. 25 okt '83 no. 1599
Nij bekend.
De Secretaris van Heemskerk,

uitbreiding schuurruimte aan de Abbenven
bewoner: Th. Kuil
schaal 1:100