





BWT Tekening

3


Gemeente Heemskerk

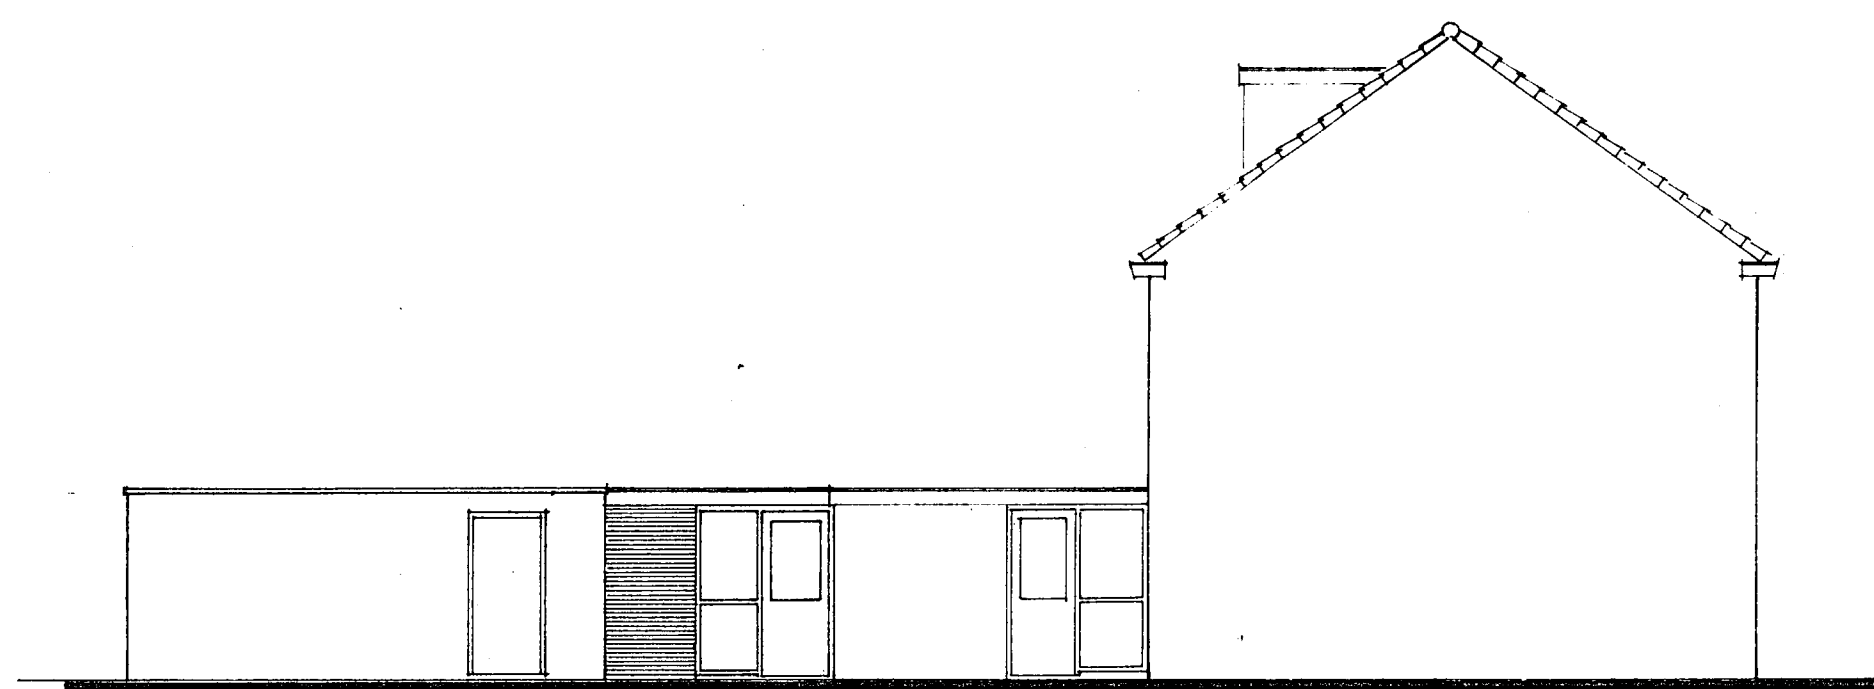


gewijzigde zijgevel.

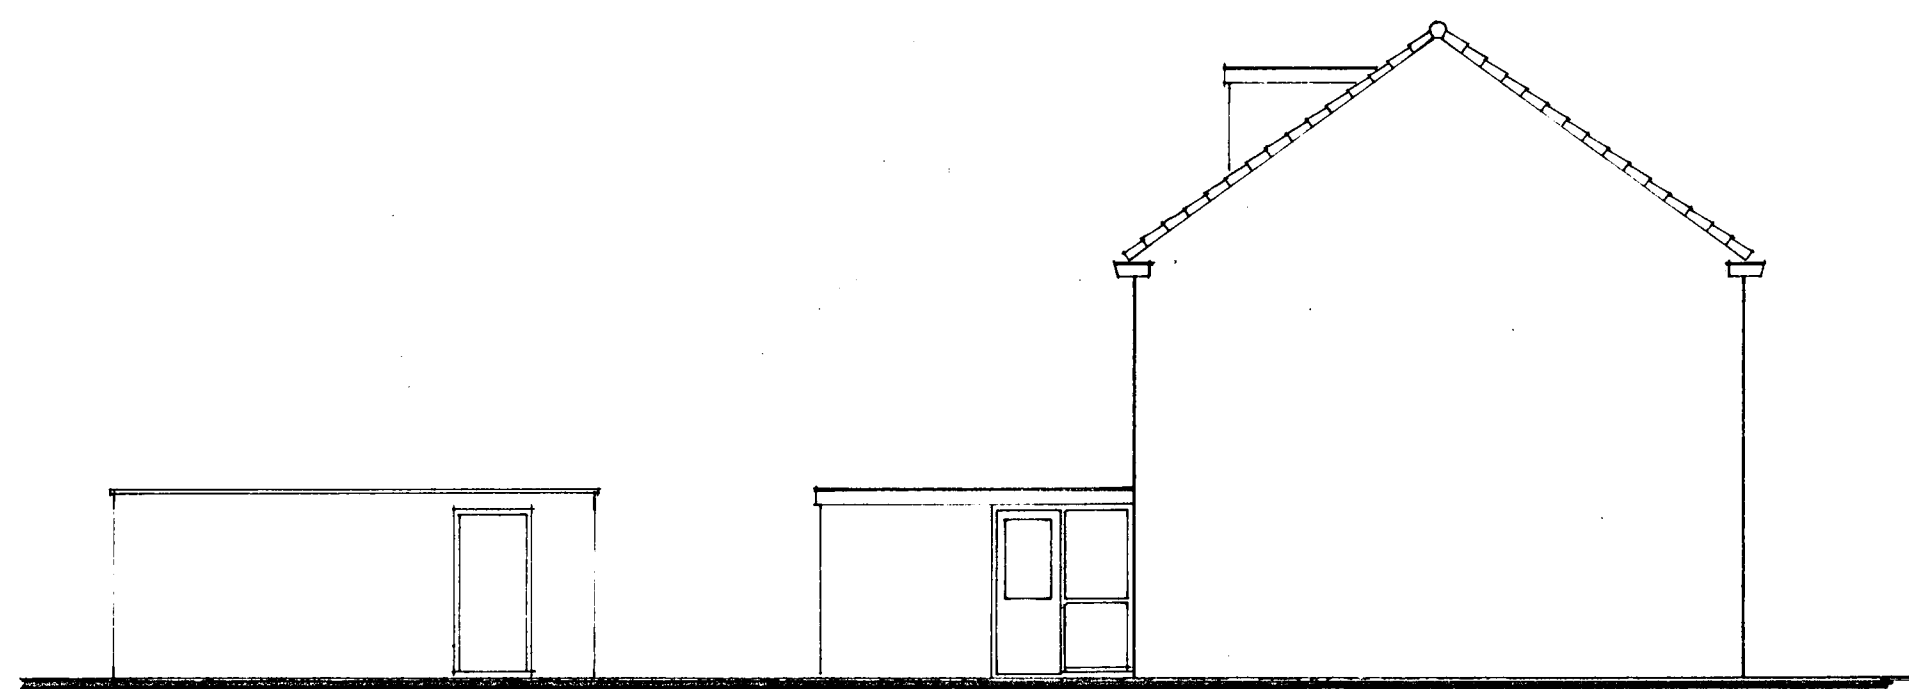

bestaande zijgevel.

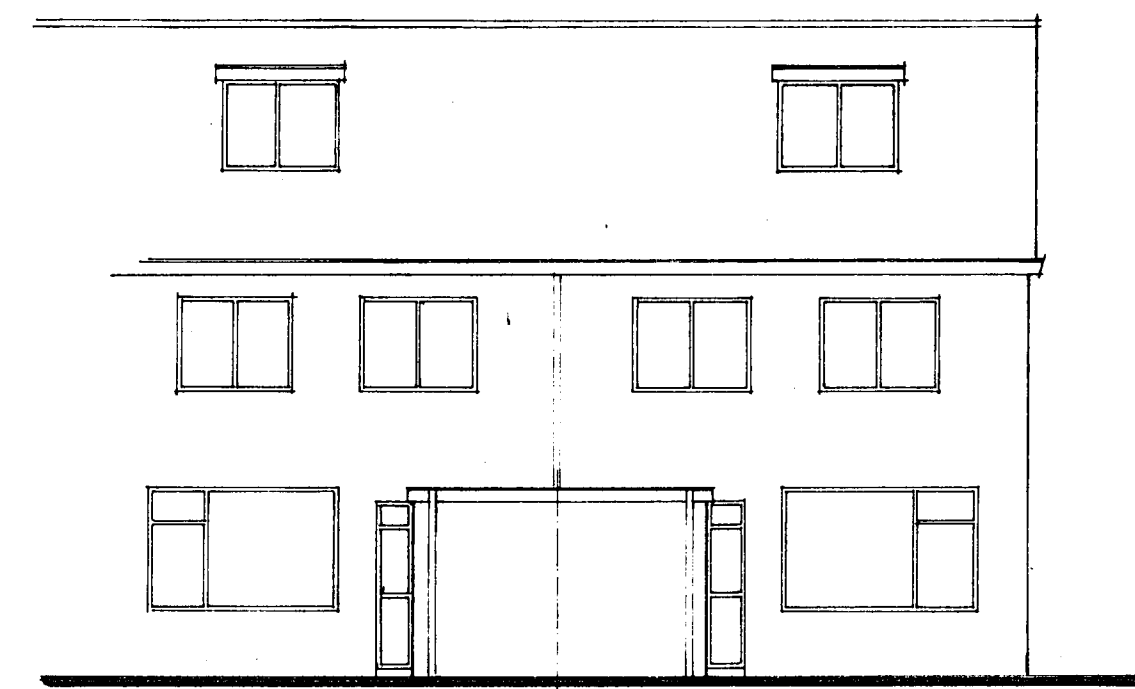

bestaande achtergevel.

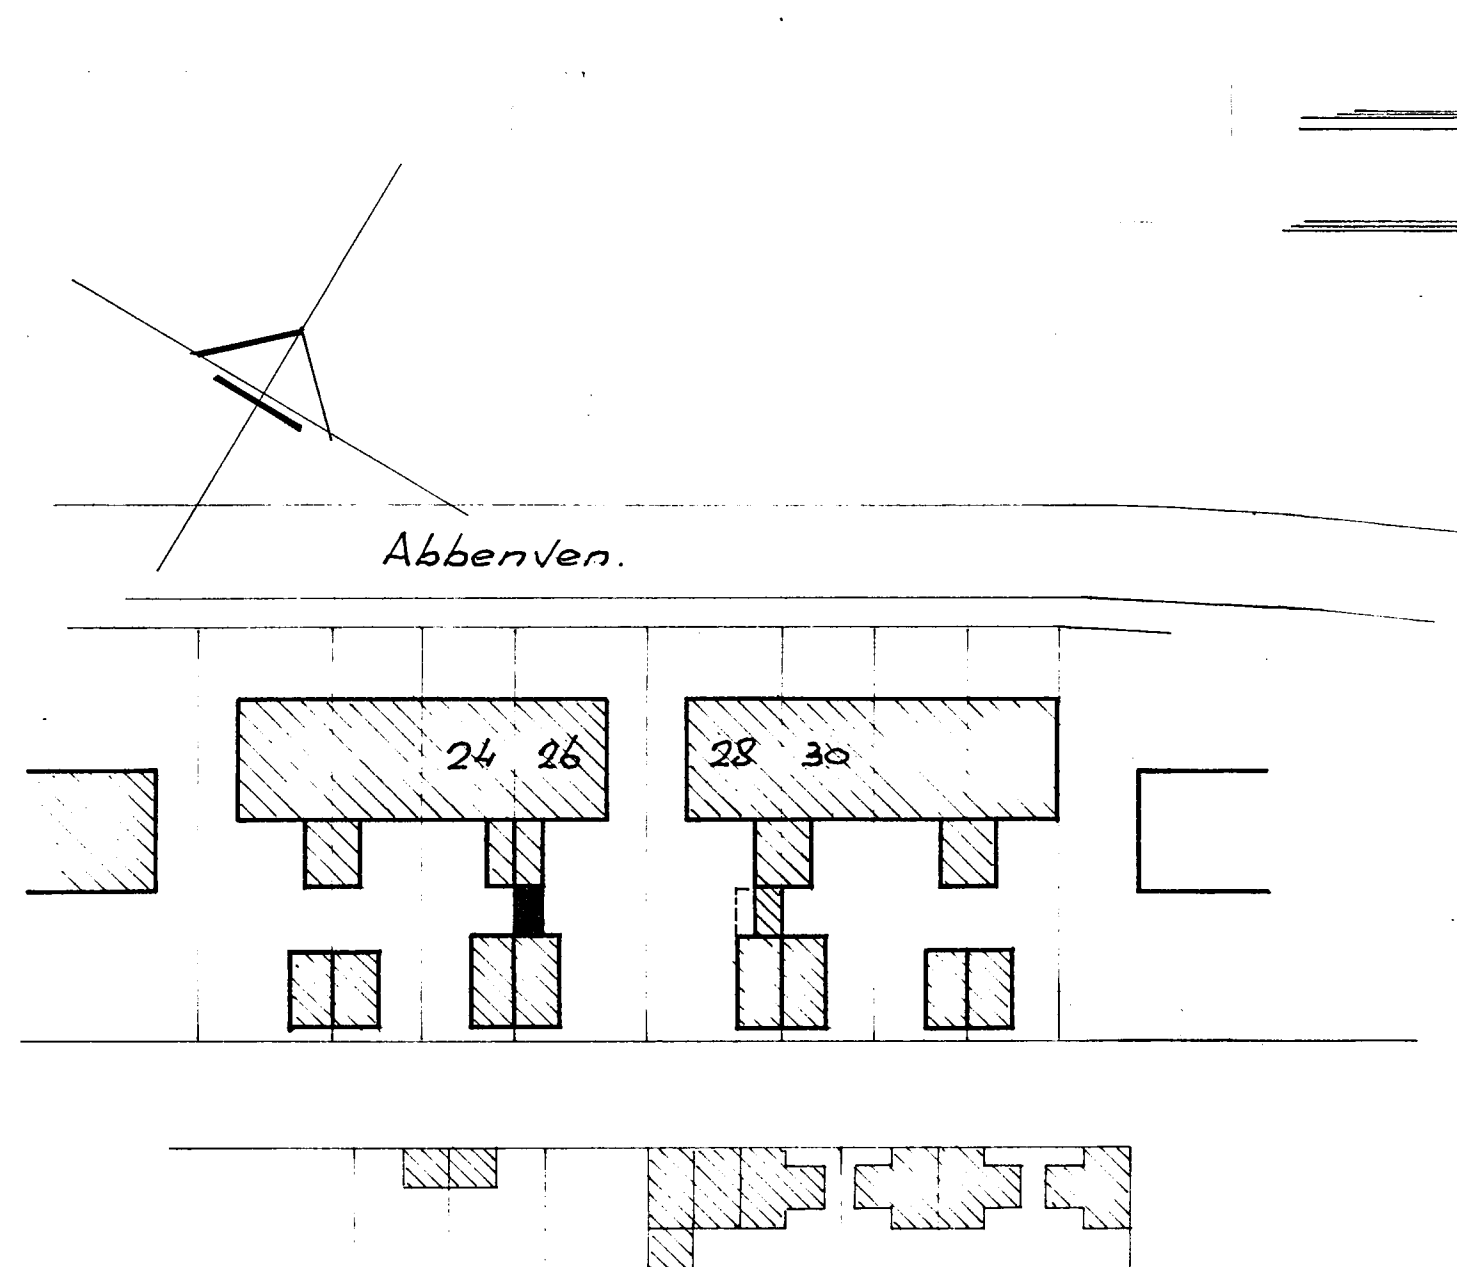

situatie schaal 1:500
kad. bek. sectie B no. 1182 (ged.)


voor akkoord
Alg. Woningb. ver.
"De IJmond"

voor akkoord.
dhr. T. Kuil
bewoner perc. Abbenven 24.


uitbreiding schuurruimte aan de Abbenven 26
bewoner: H. Kuiper
schaal 1:100

= hoogte best. schuurtje


dakconstructie als
bestaende werk
balklaag 5 x 12

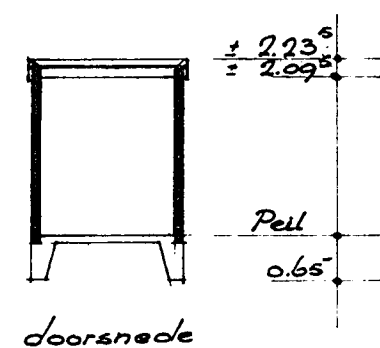

doorsnede

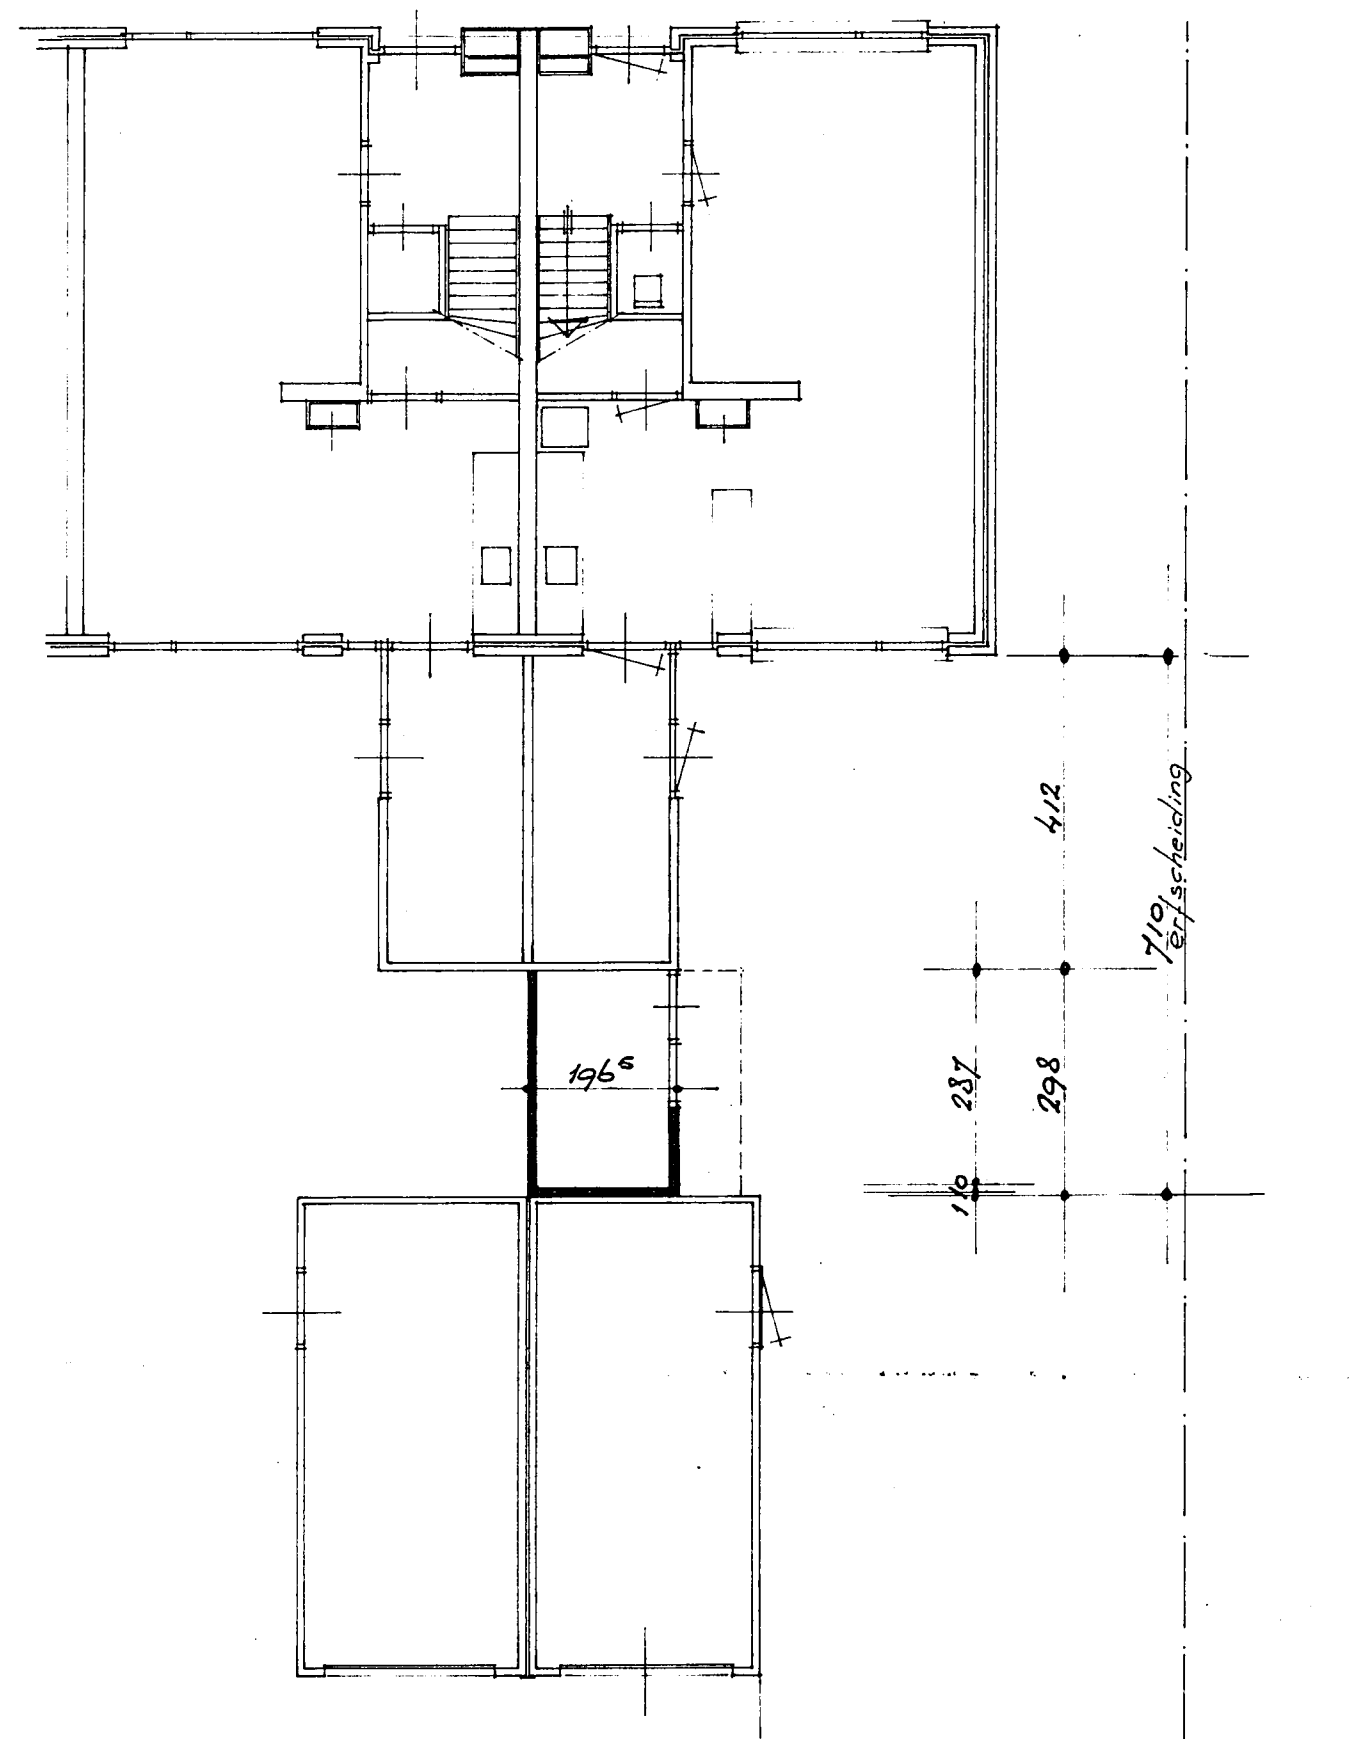

gewijzigde plattegrond.

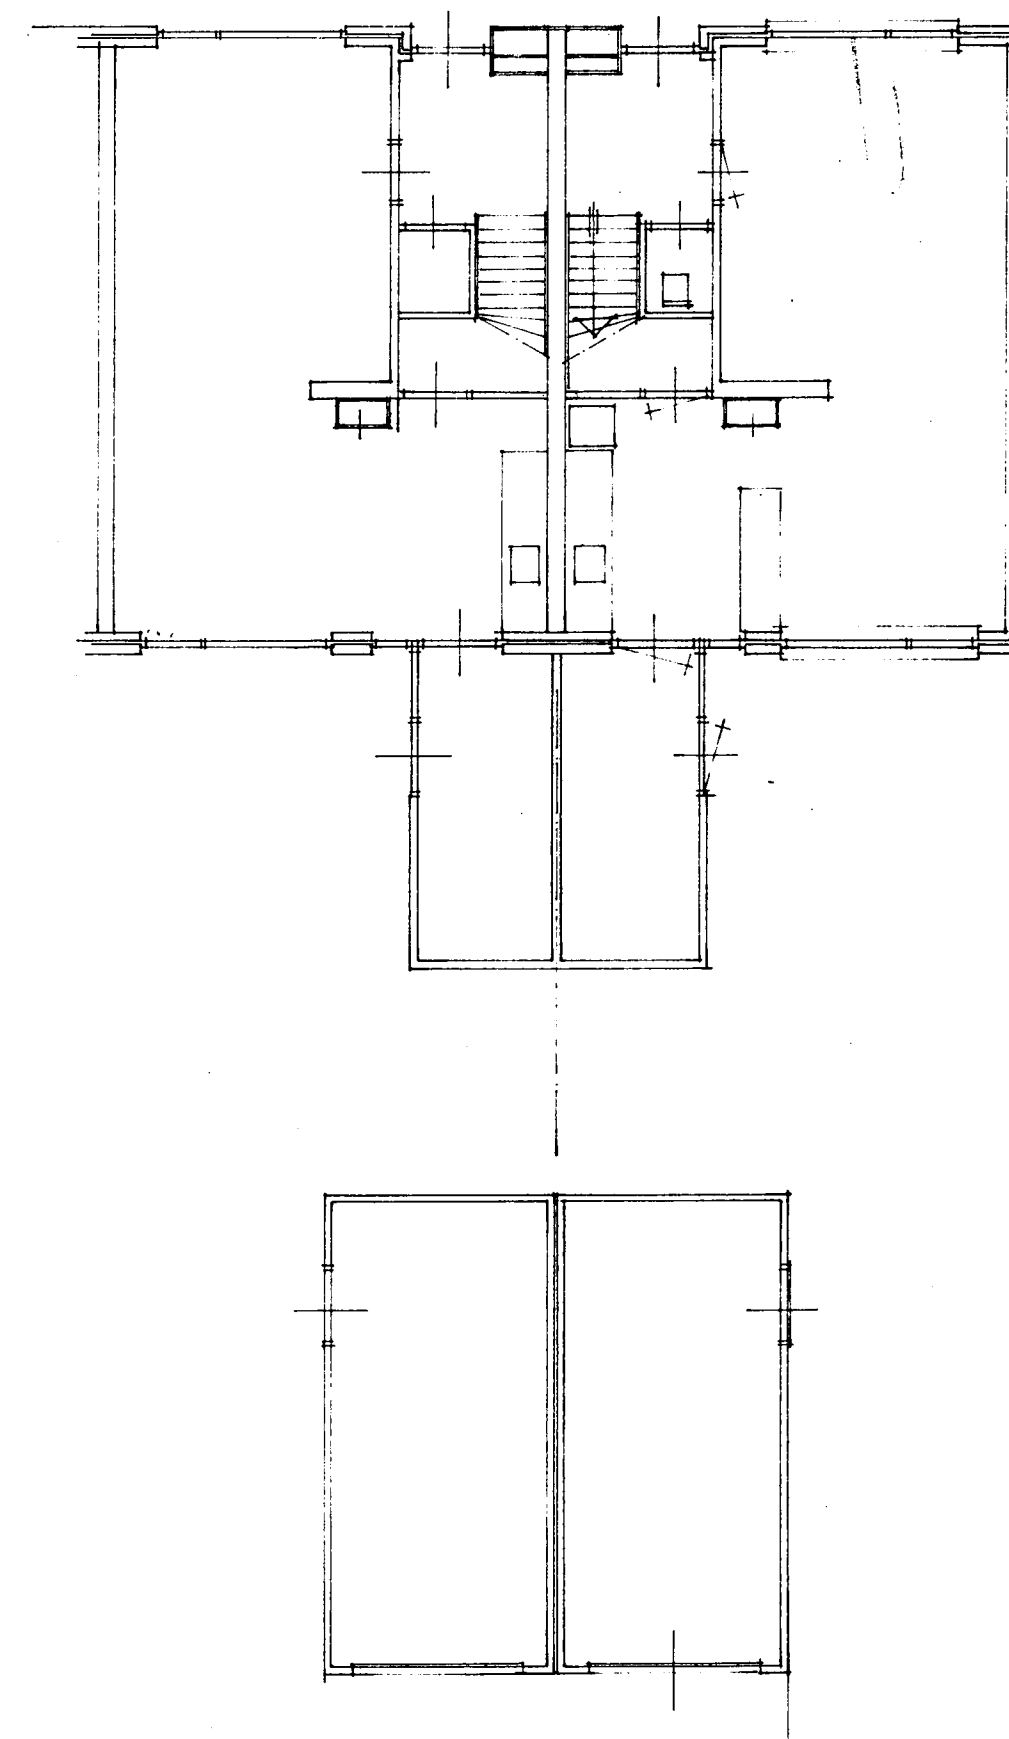

bestaande plattegrond.

Delegatie bij besluit van
de Raad van Heemskerk
B. en W.
dd. 25 okt. '83 no. 1596
Mij bekend.
De Secretaris van Heemskerk,