





BWT Tekening 3


Gemeente Heemskerk

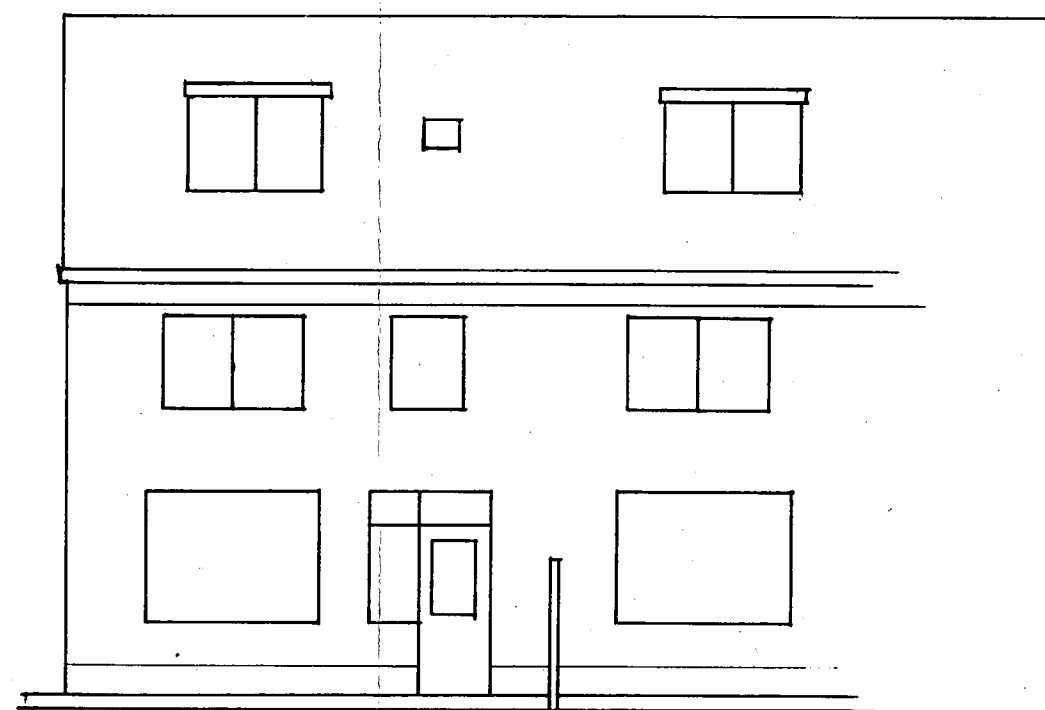


ACHTER AANZICHT BESTAAND.

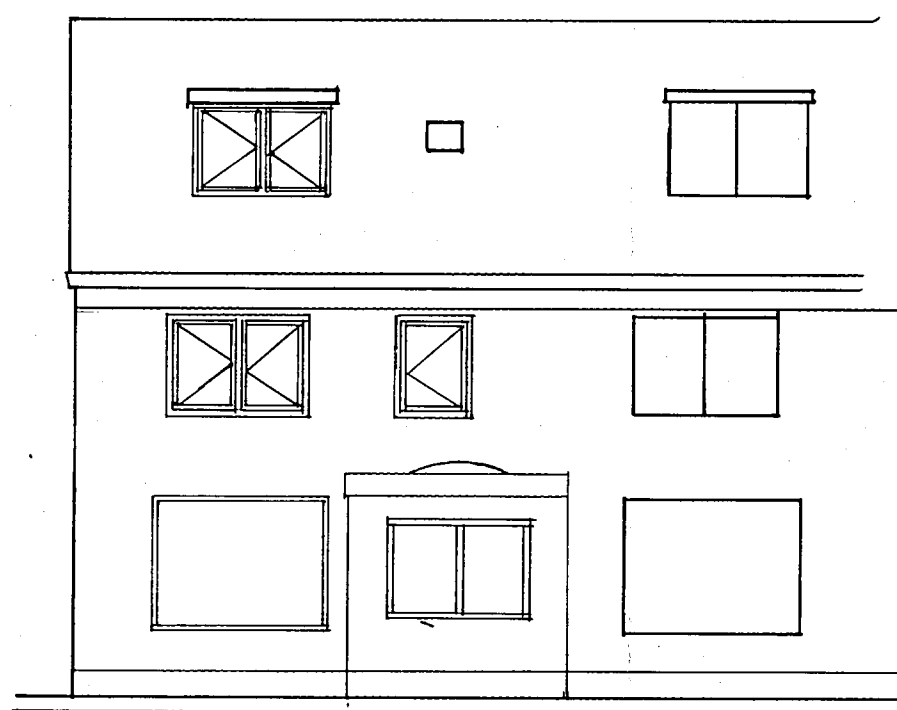


ACHTER AANZICHT GEWYZIGD.

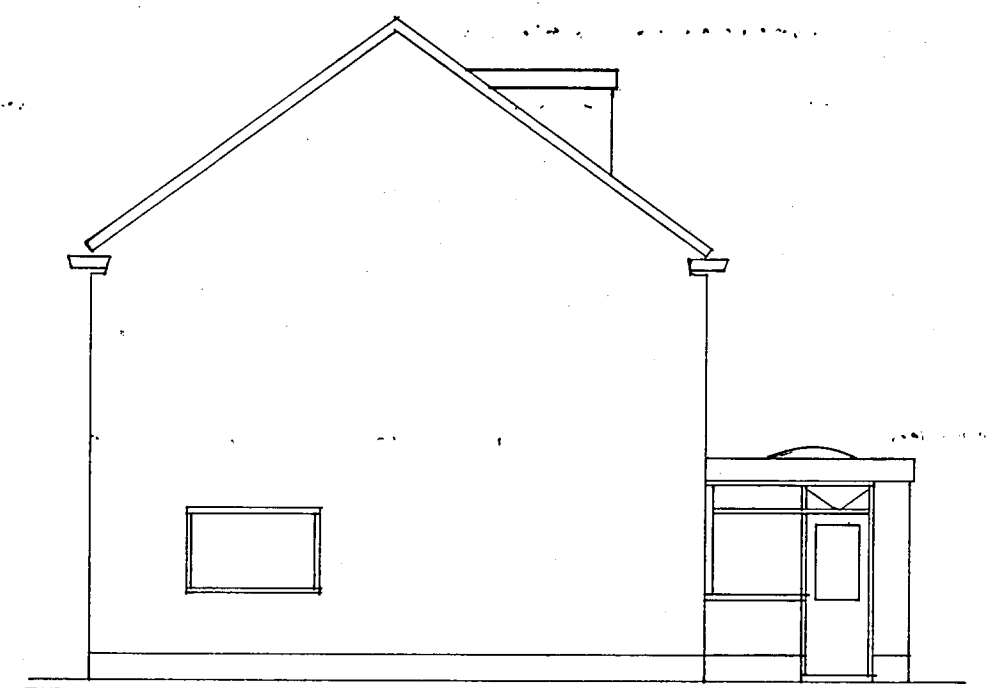


ZY AANZICHT NIEUW.

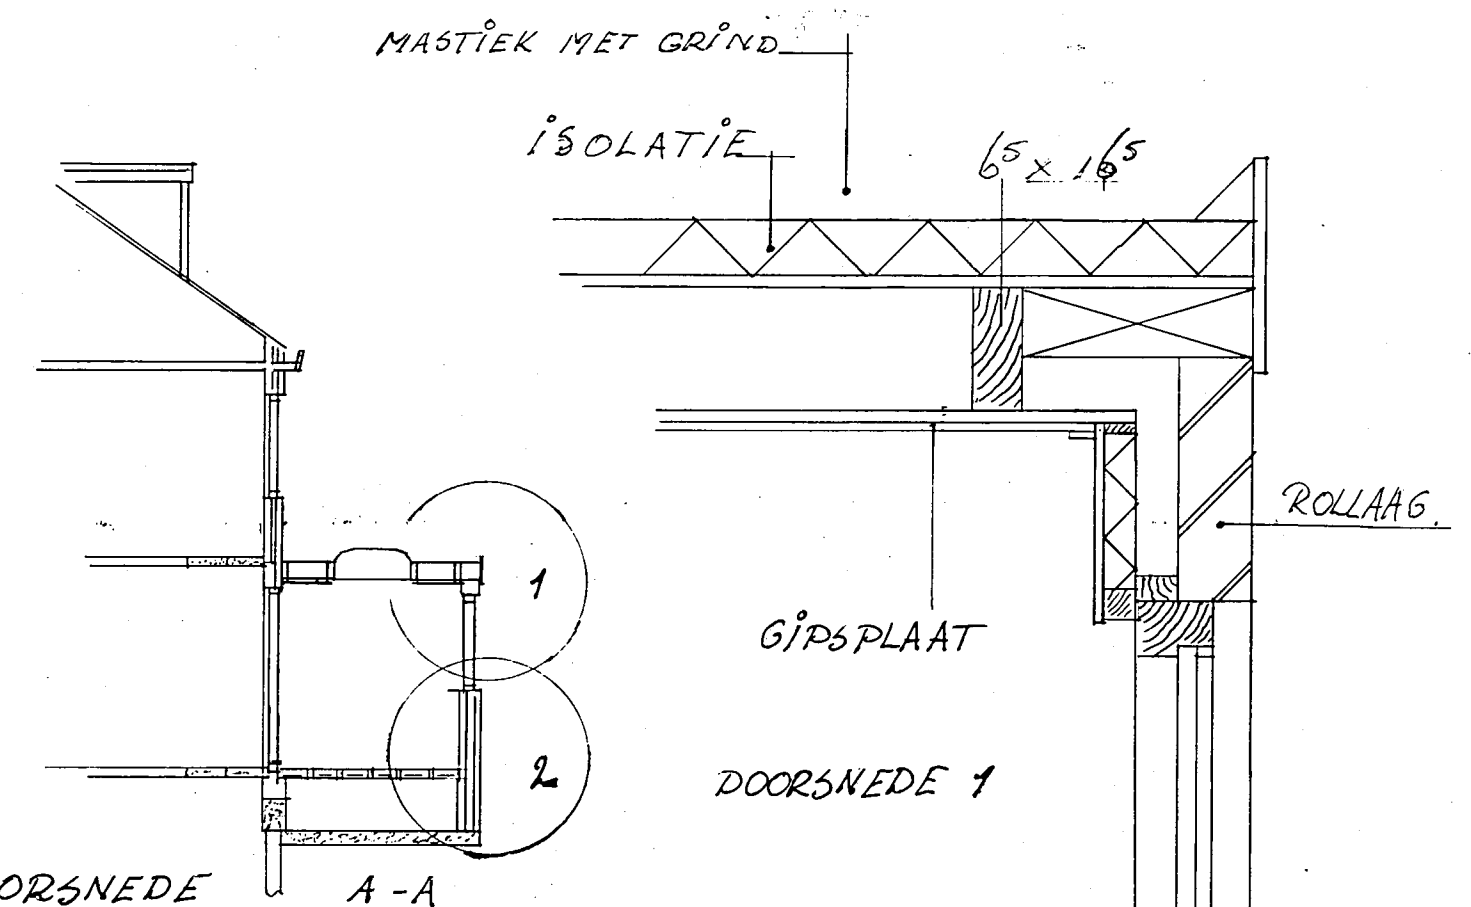


DOORSNEDE A-A

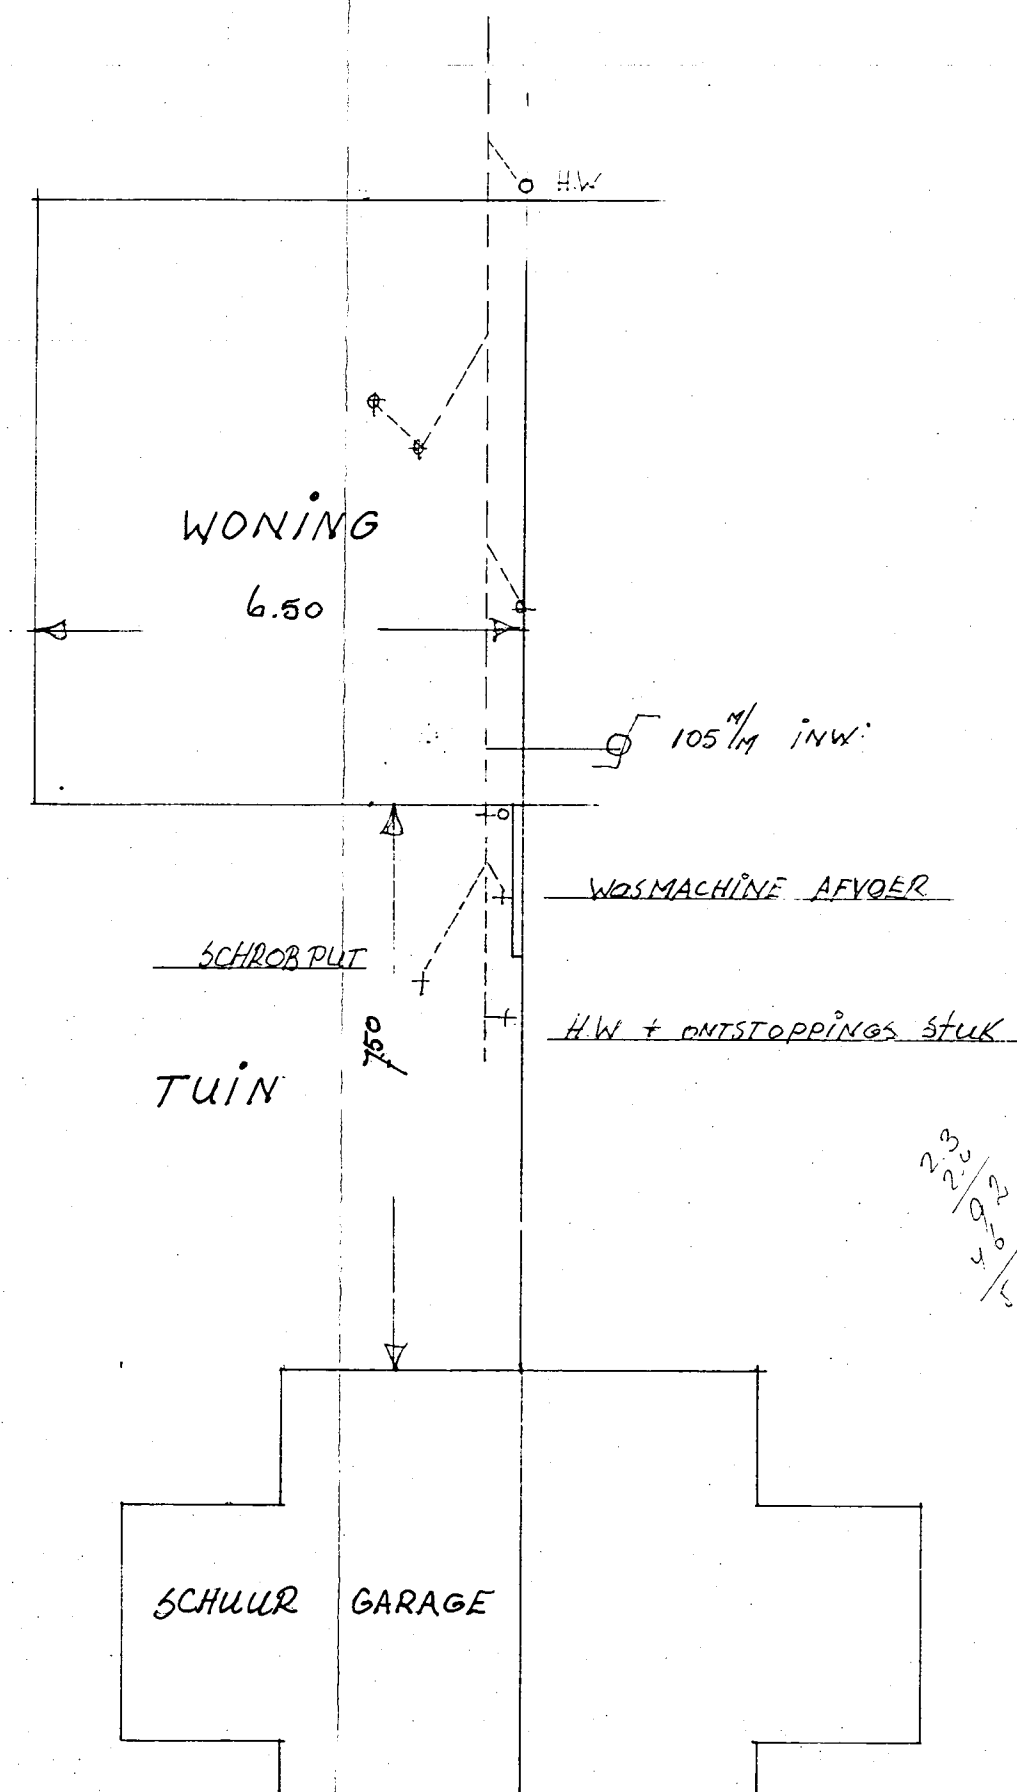


PLATTEGROND BESTAAND.

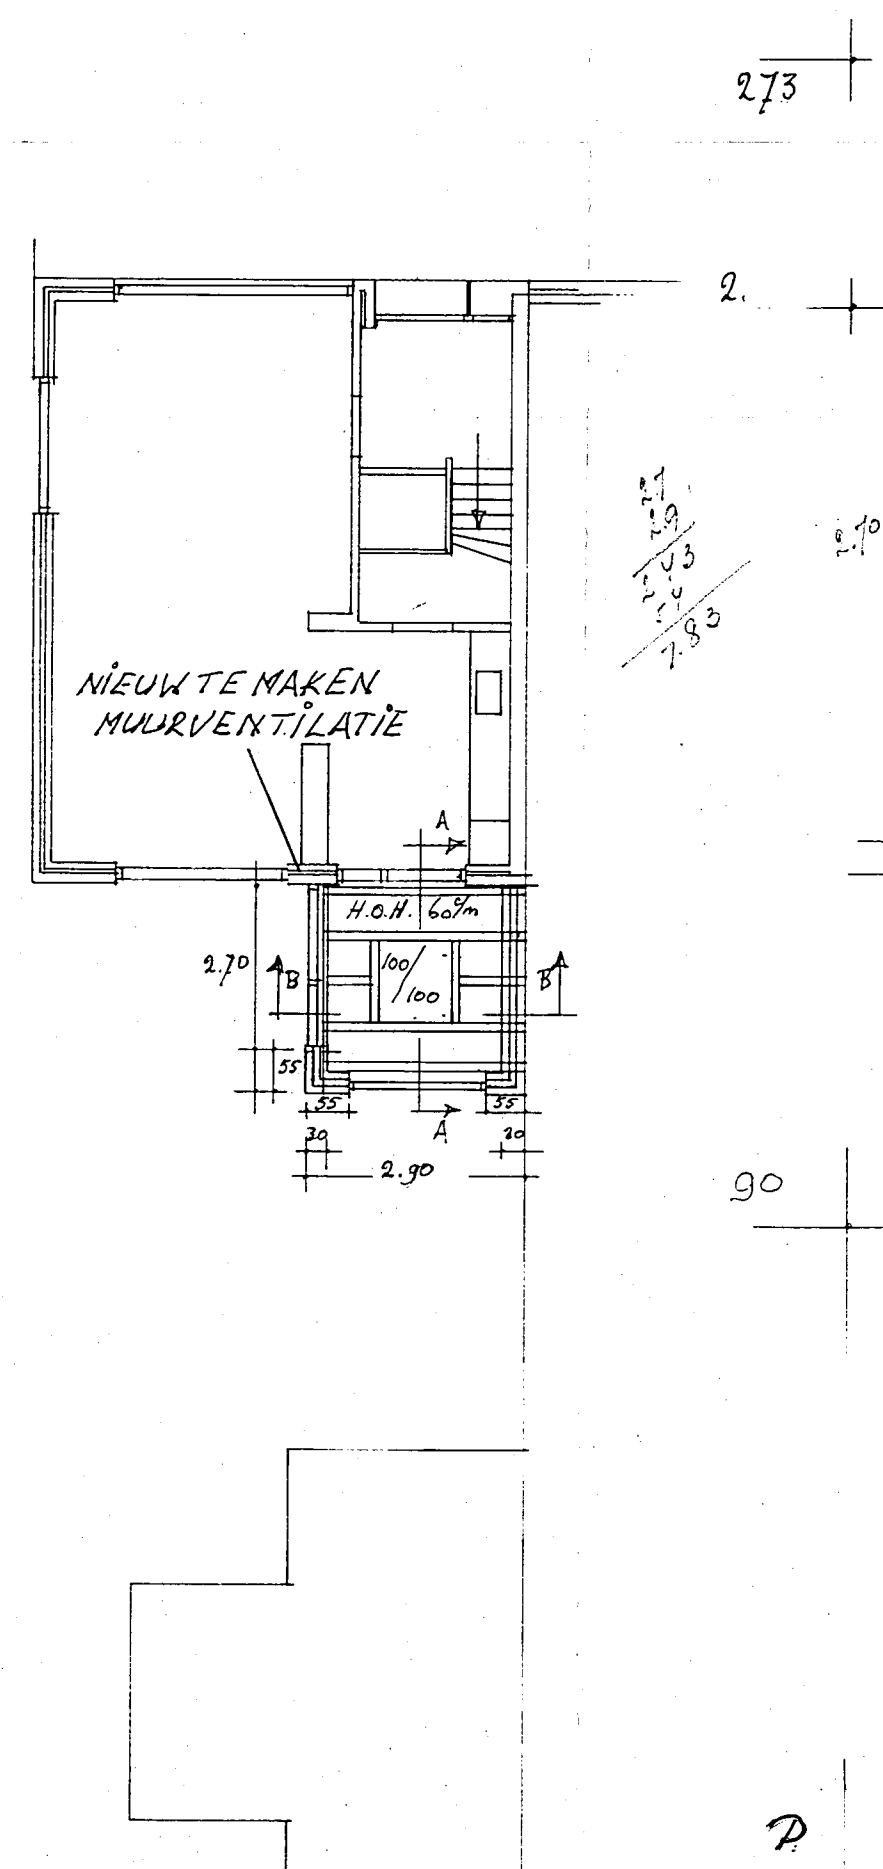

PLATTEGROND GEWYZIGD.

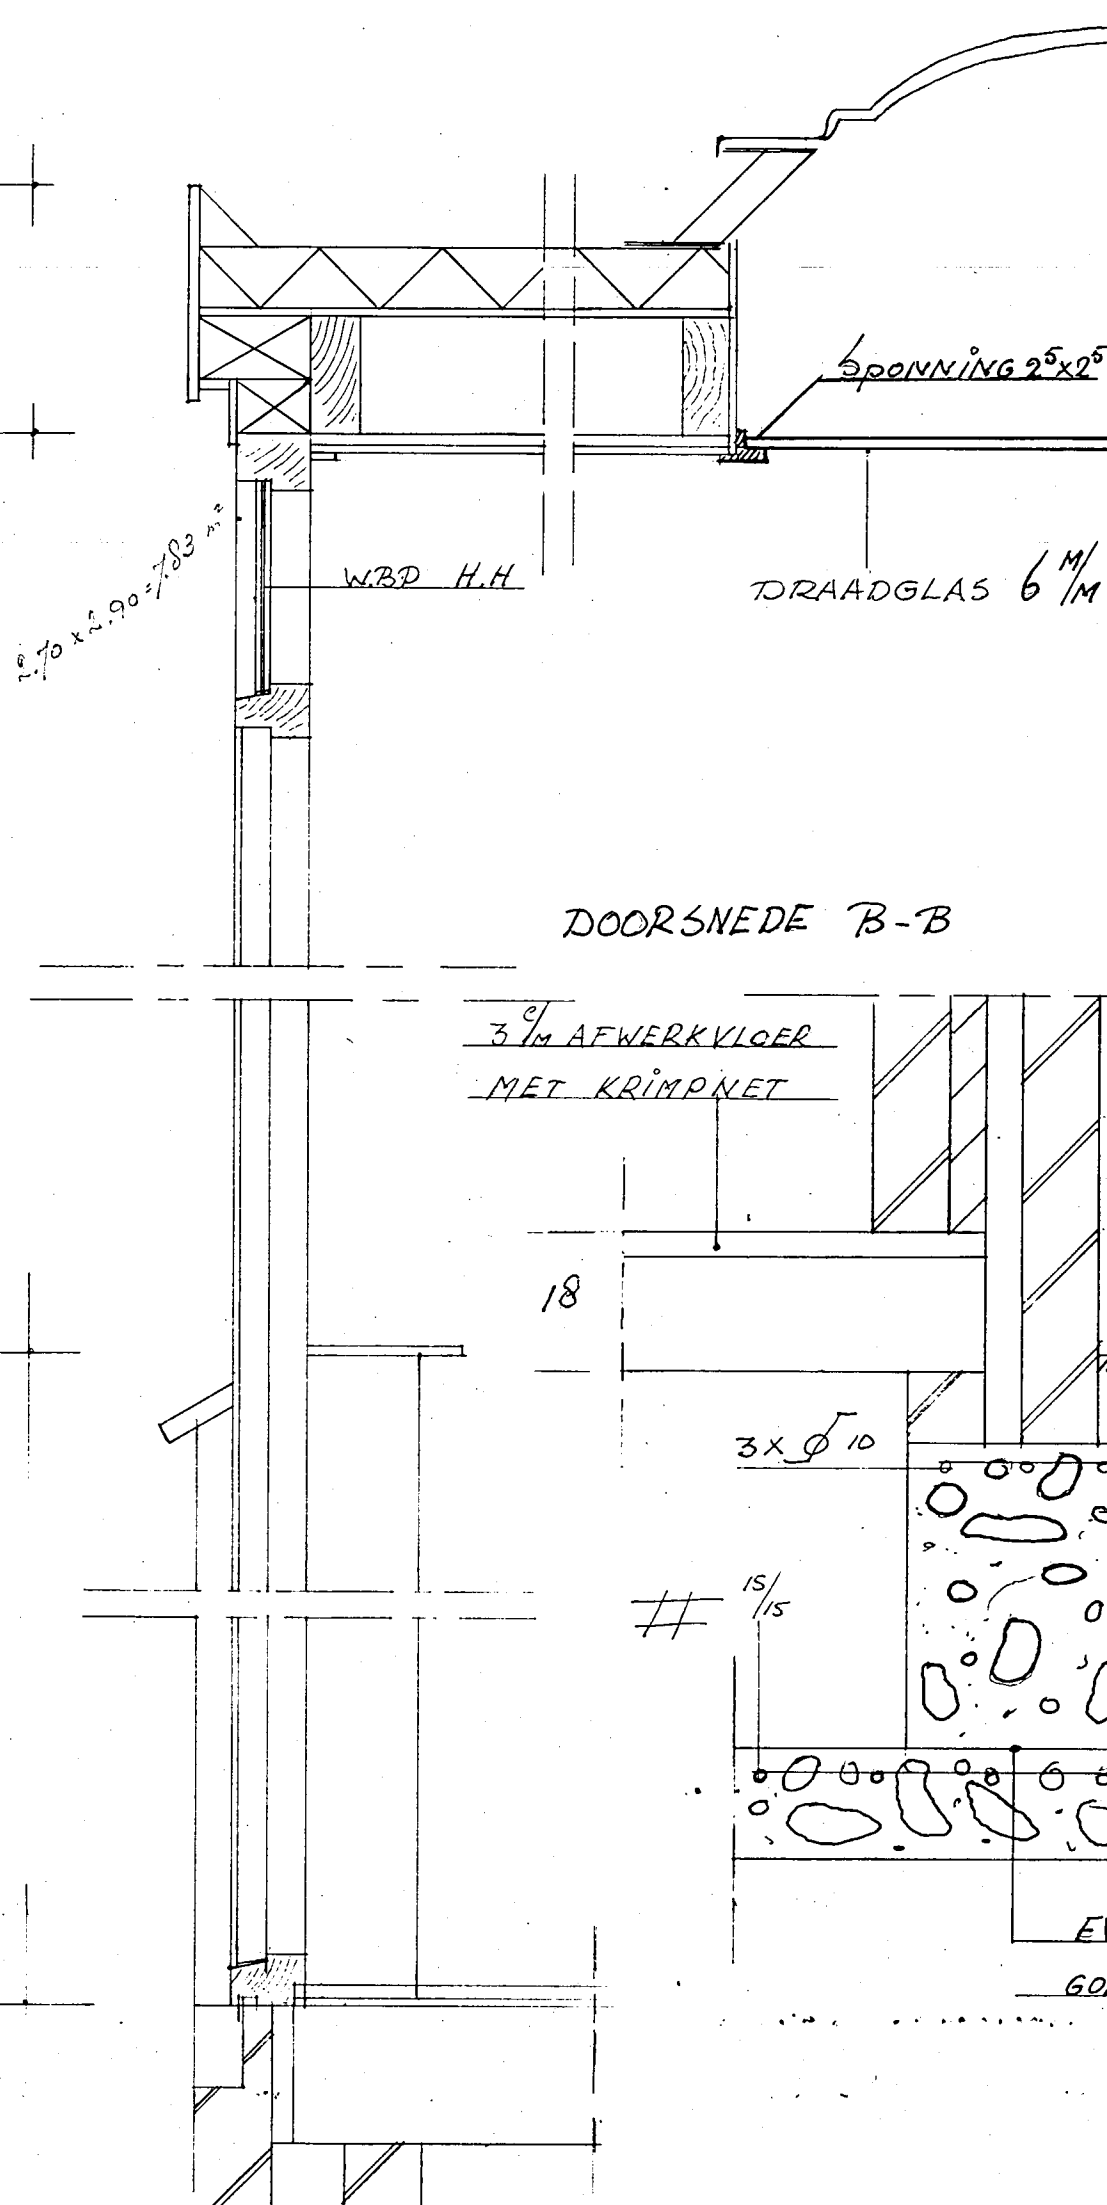

DOORSNEDE B-B

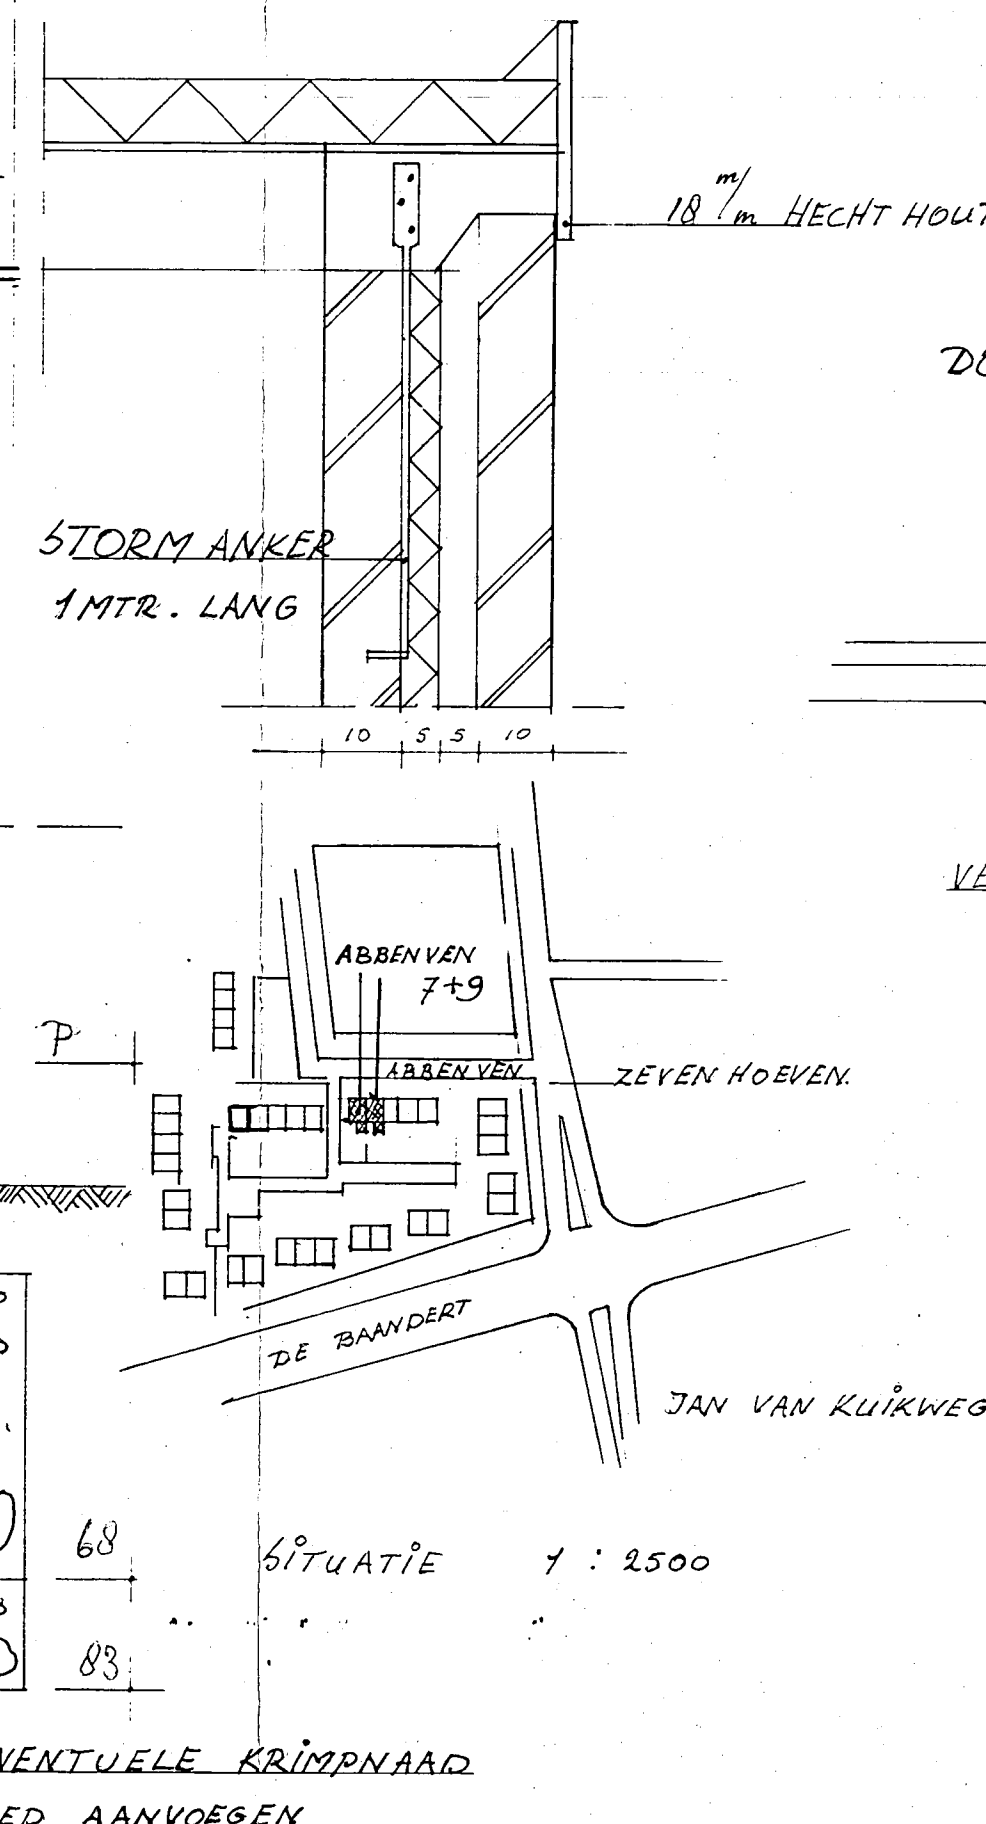

DOORSNEDE 2

STORM ANKER
1MTR. LANG

3 1/4 AFWERKVLOER
MET KRIMPNET

3 x Ø 10

EVENTUELE KRIMPNAAD
GOED AANVOEGEN


SITUATIE 1 : 2500

UITBREIDEN VAN 2 WONINGEN ABBENVEN 7+9
T.N.V. DE HEER B.G. APeldoorn
SCHAAL 1:100 EX 1:70


Behoort bij besluit van
de Raad
van Heemskerk
dd. 3 JULI 1934 no. 68
Mij bekend
De Secretaris van Heemskerk.

INGEKOMEN 19 APR. 1934

GET. FEBR. 84
HERZIEN APR. 84

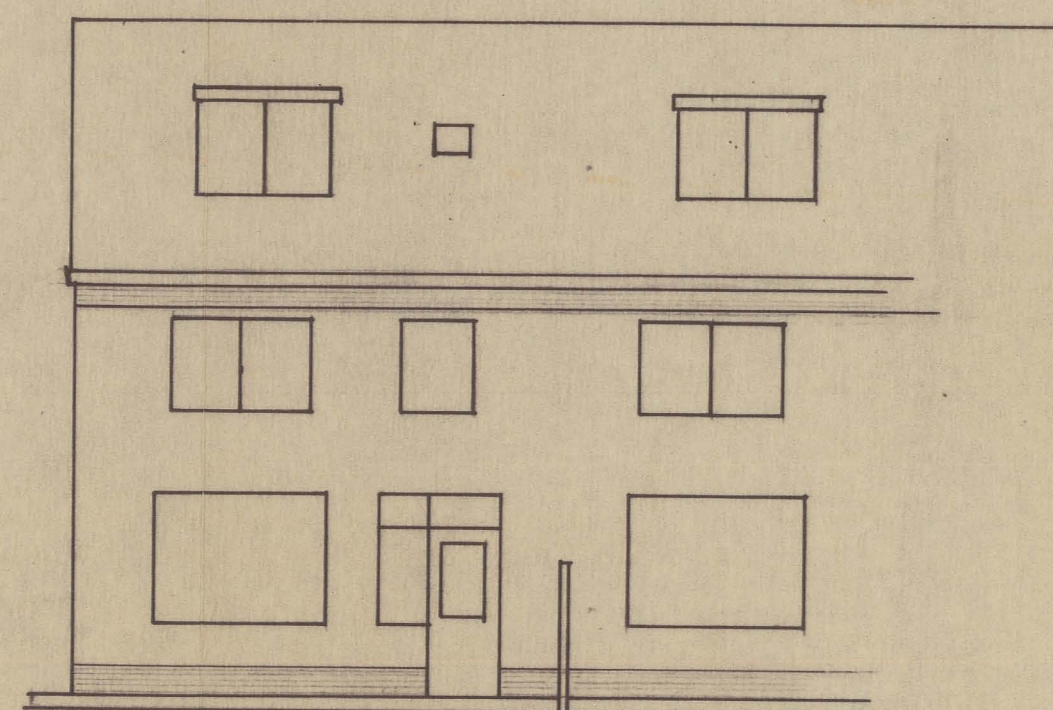


ACHTER AANZICHT BESTAAND.

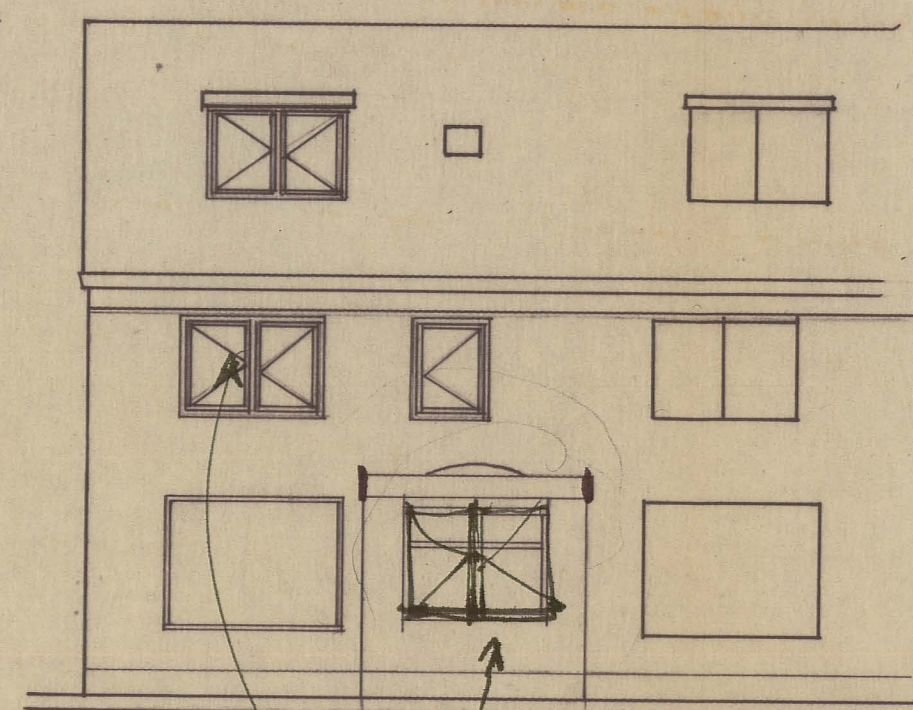


ACHTER AANZICHT GEWIJZIGD.


Dat raam geluiken bij de inbouw.

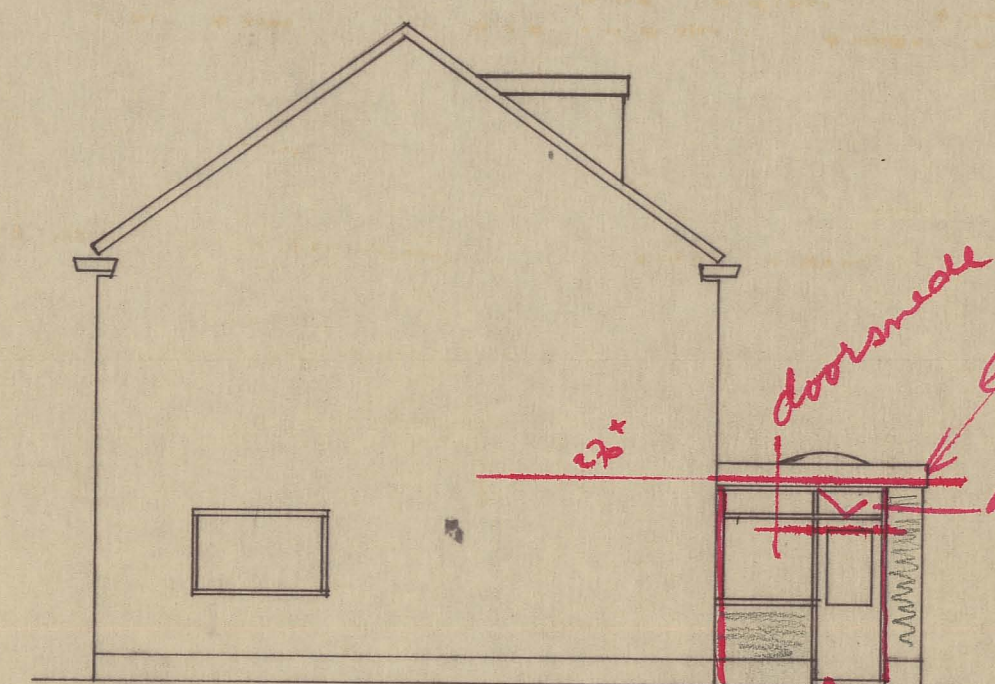


ZY AANZICHT NIEUW.

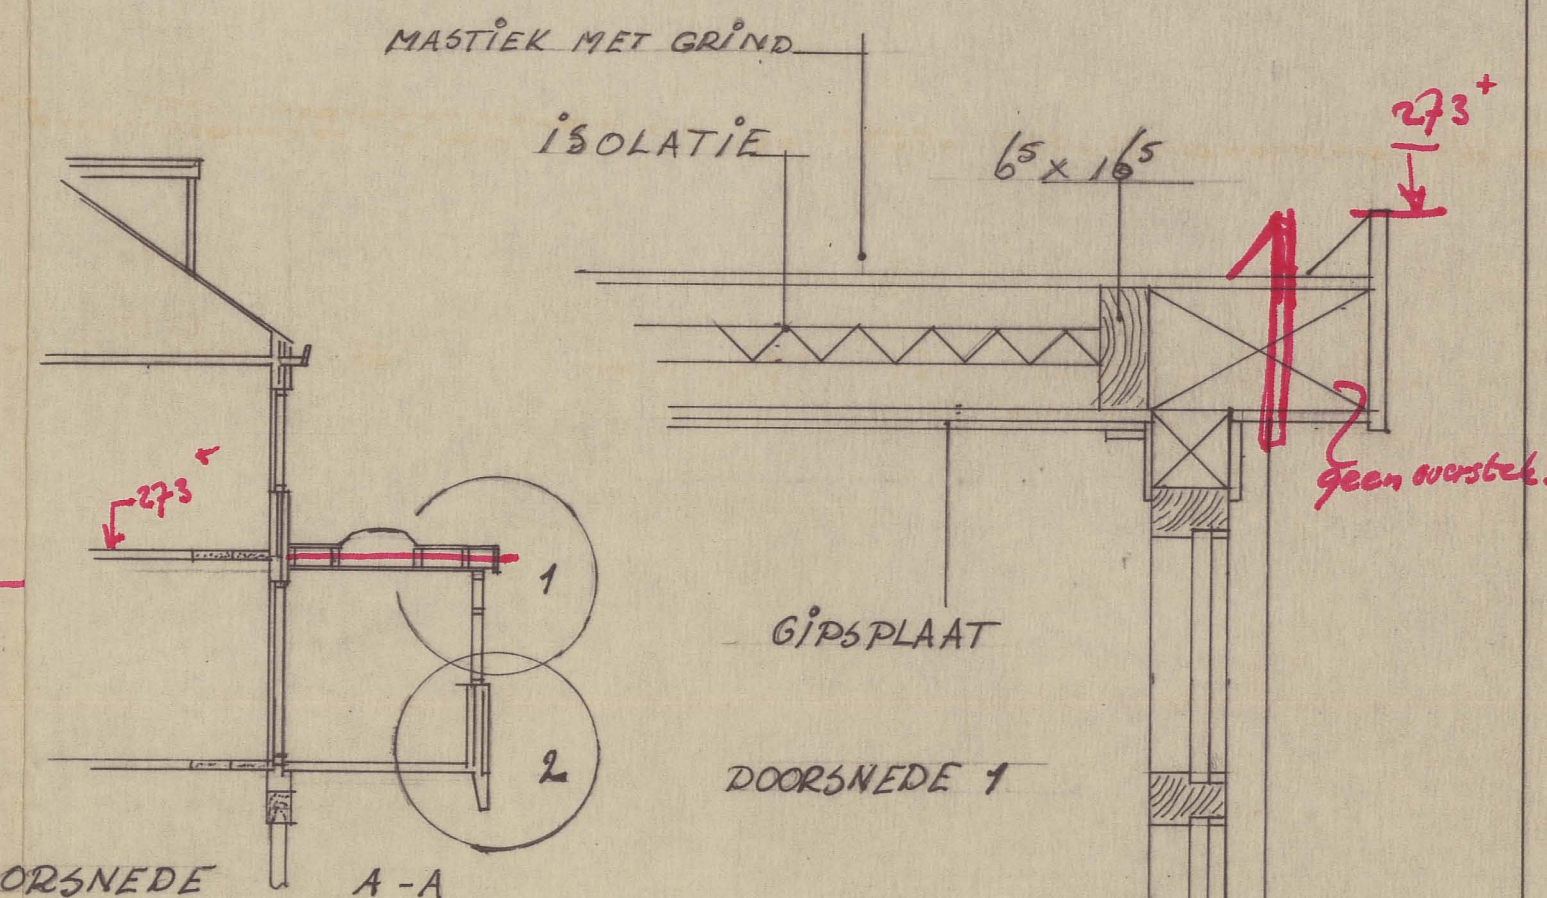


DOORSNEDE 1 A-A

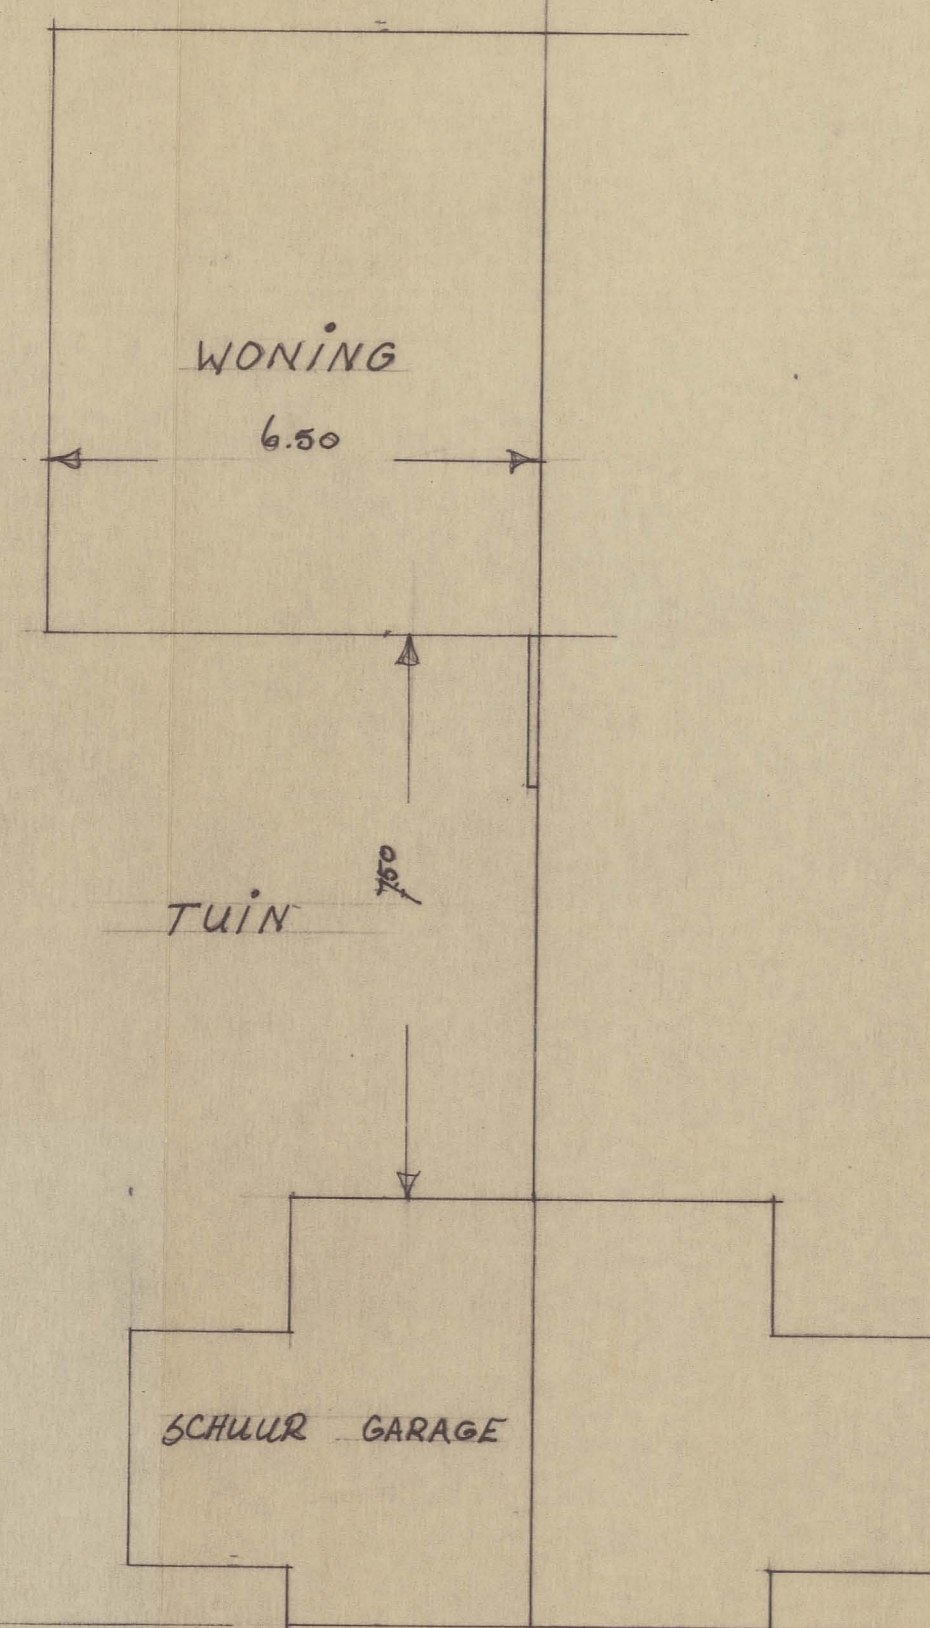


PLATTEGROND BESTAAND.

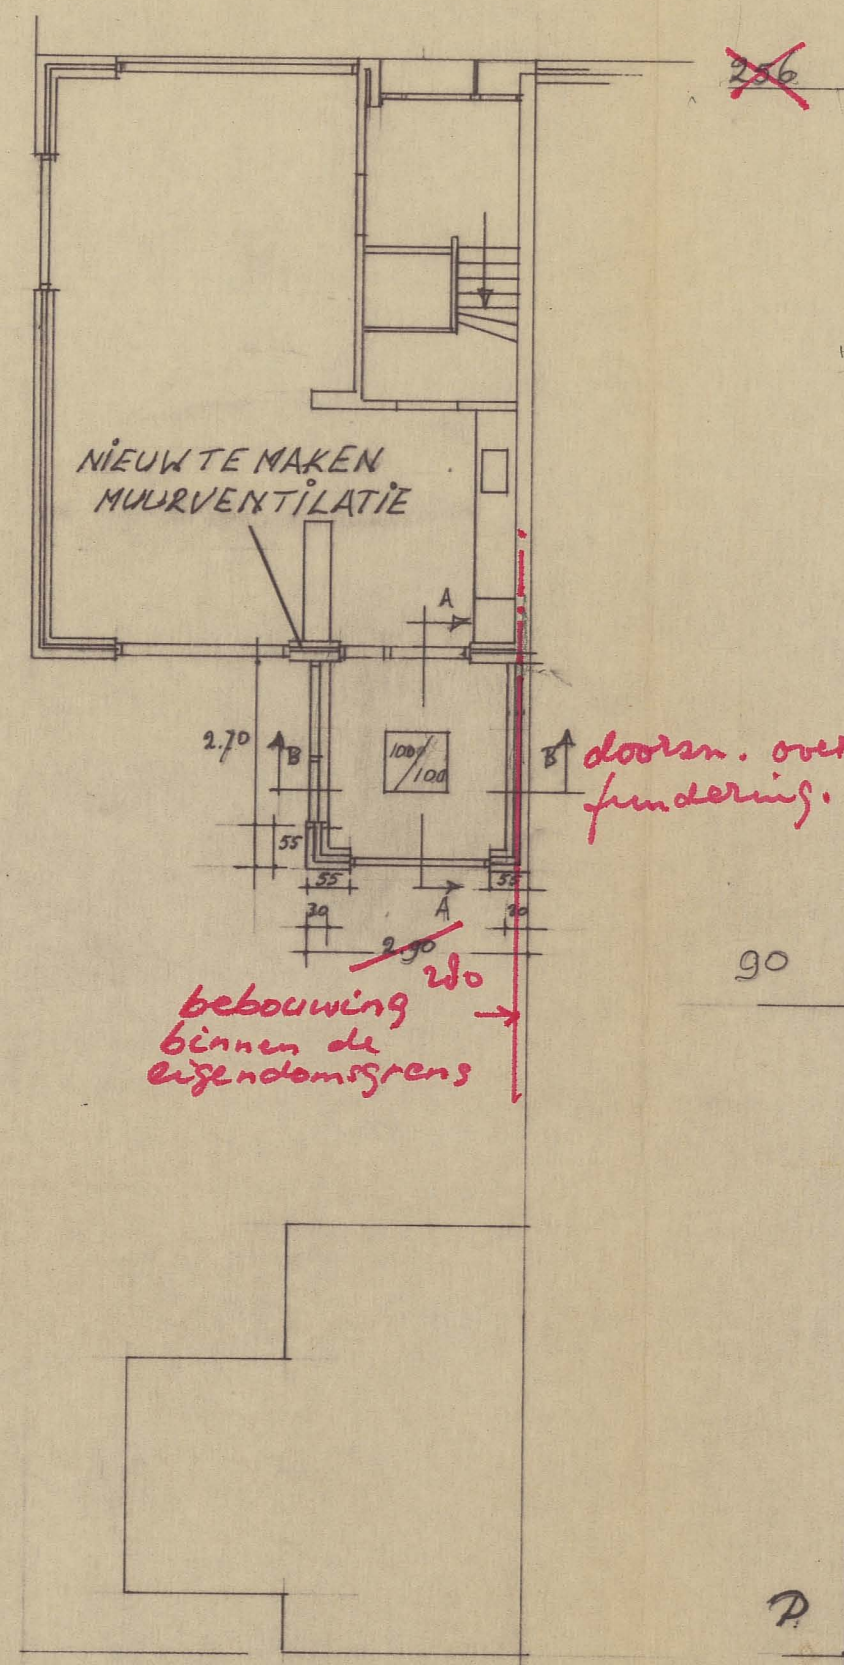

PLATTEGROND GEWIJZIGD

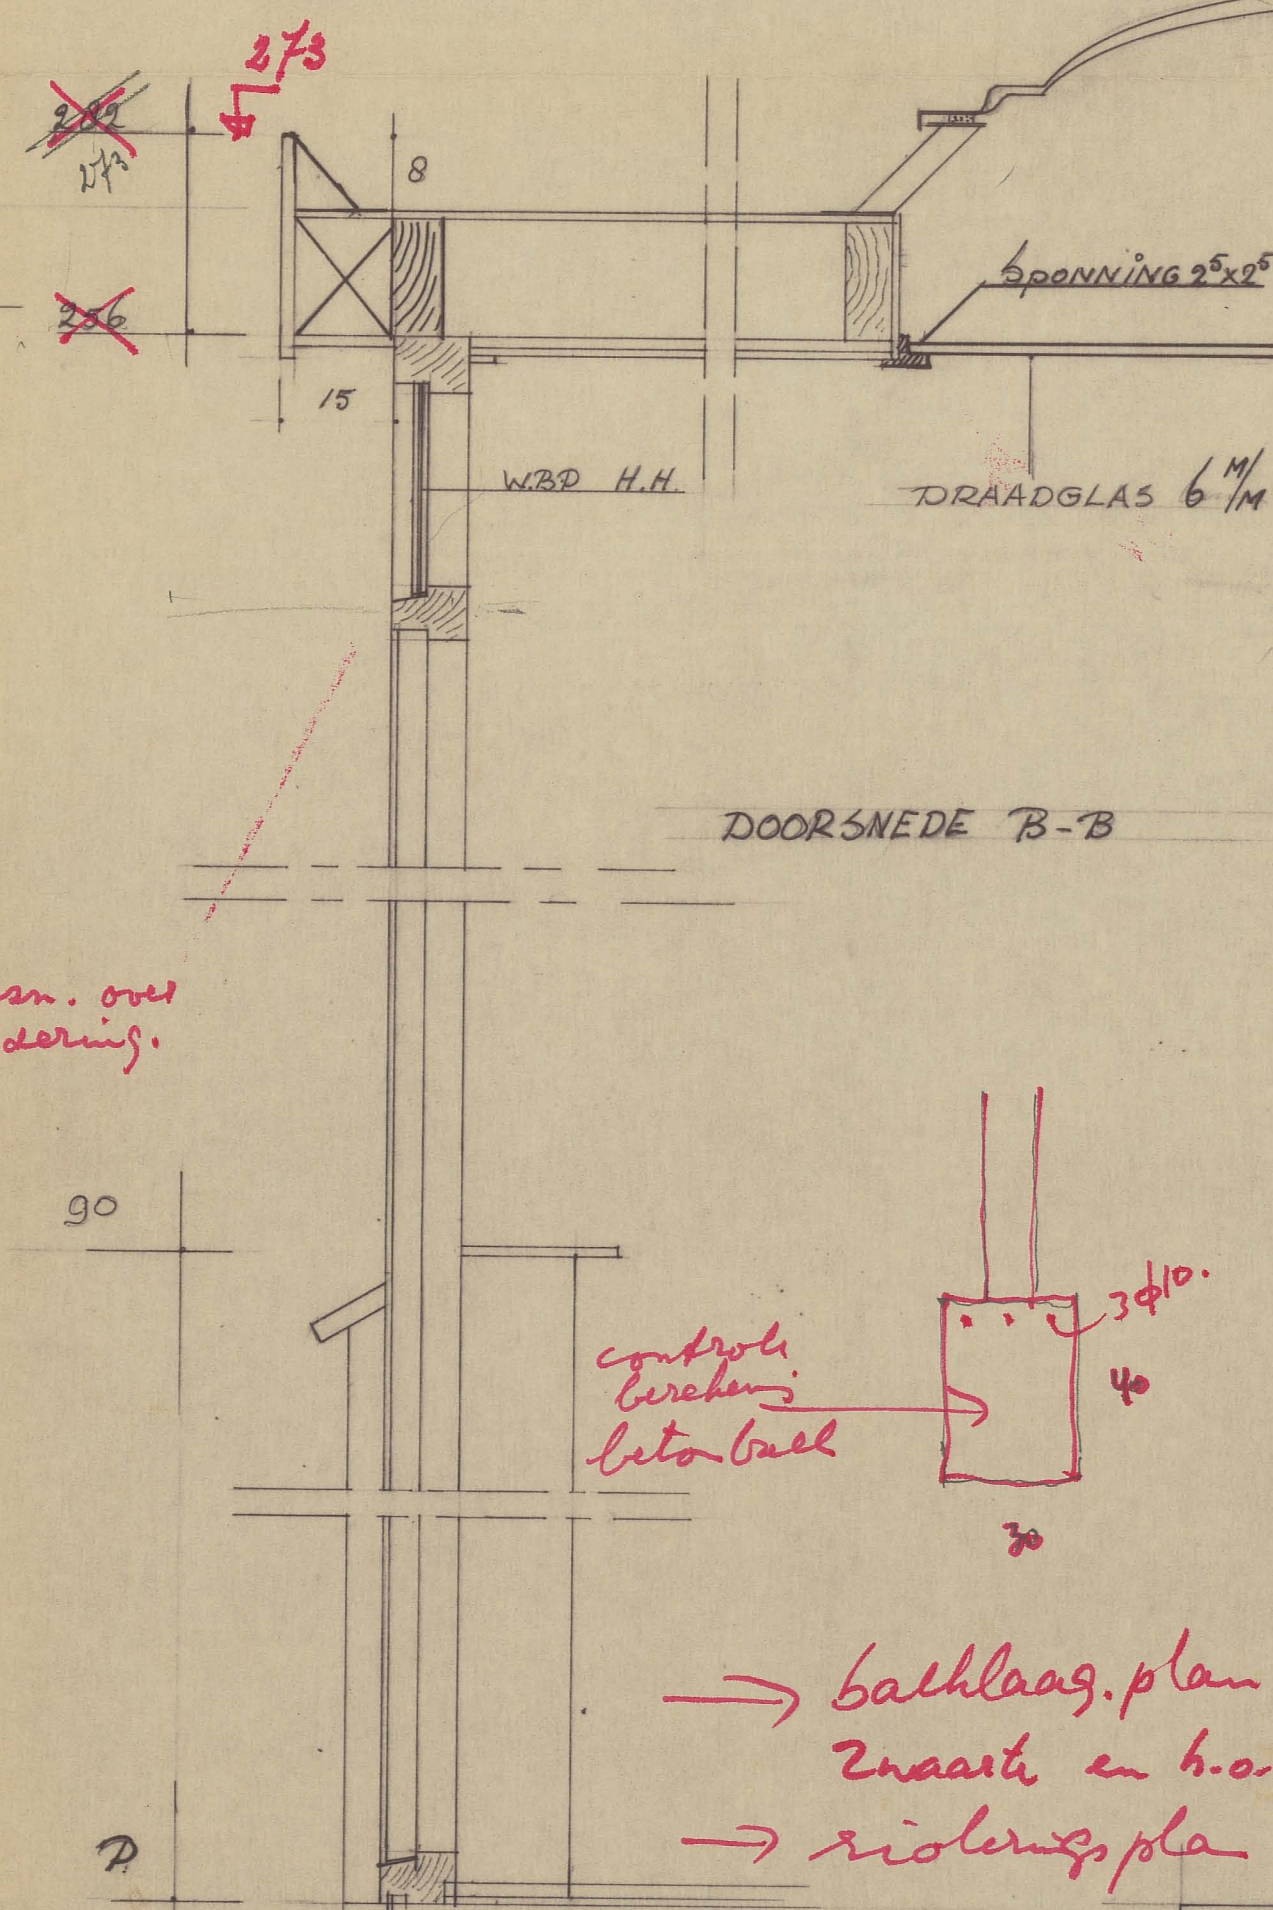

DOORSNEDE B-B

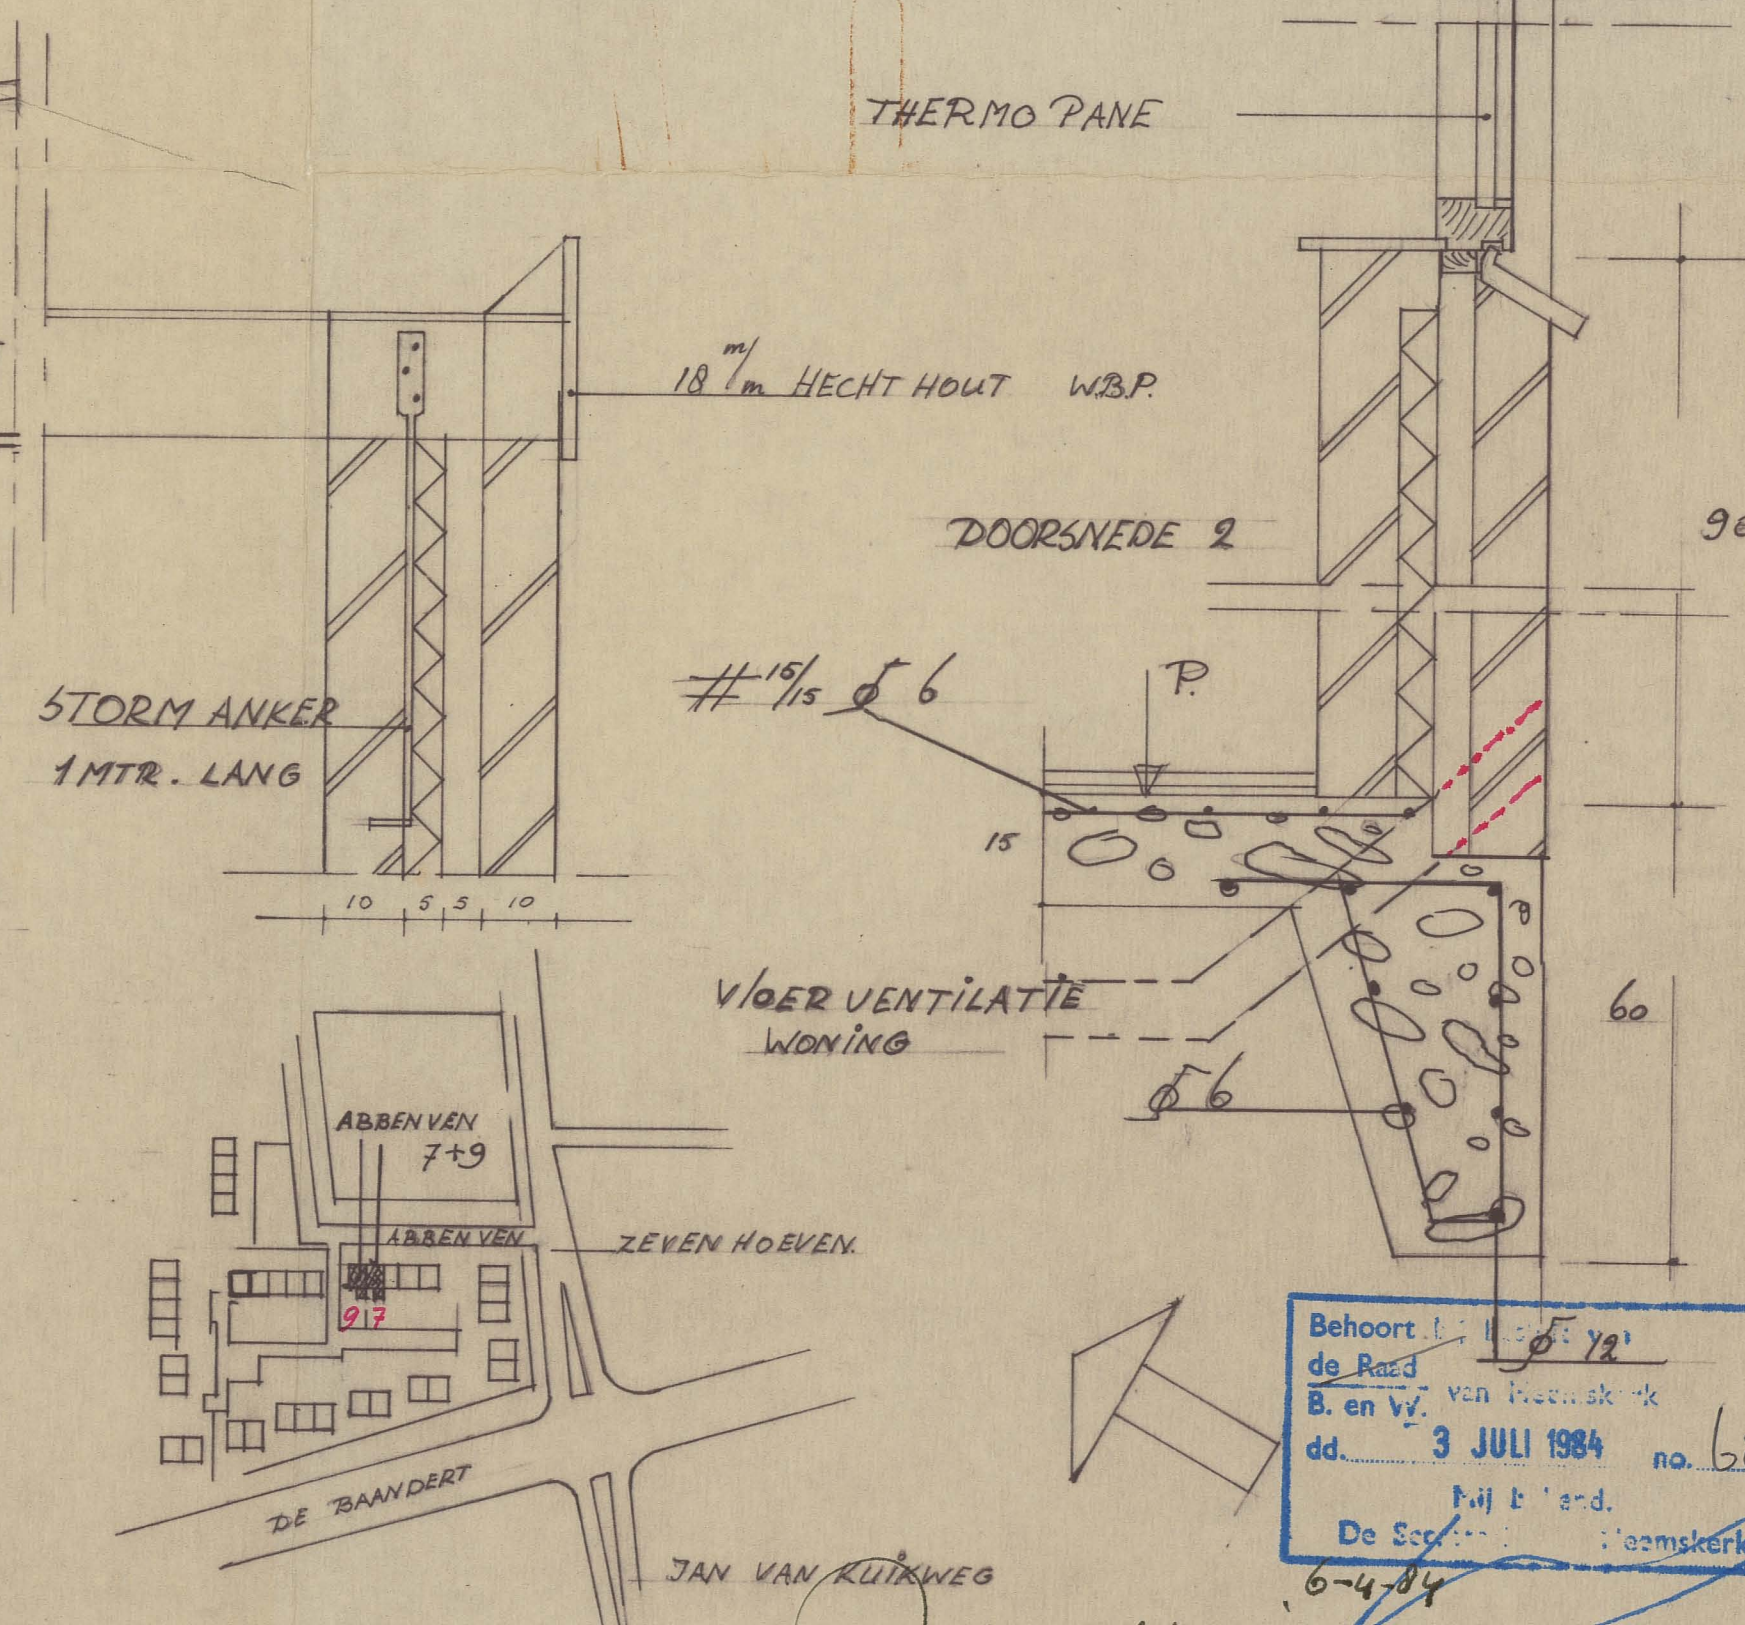

SITUATIE 1:2500

Behoort tot de Raad B. en v. van Heemskerk dd. 3 JULI 1984 no. 68
De Sec. v. Land. Heemskerk
6-4-84

*Met inachtname van de opm over het raam
afbrnd.*

**Archief Bouw- en Woningtoezicht
Gemeente Heemskerk**

UITBREIDEN VAN 2 WONINGEN ABBEVEN 7-9 DD. FEBR. '84
T.N.V. DE HEER BG APELDOORN 9. 4016
SCHAAL 1:100 EN 1:10.