



BWT Tekening 3

Gemeente Heemskerk

Bouwaanvraag voor
een berging, een tuinmuur, en
het plaatsen van een pergola.

Schaal 1:100.

Aletta Jacobsstraat 115
te Heemskerk.

Behoort bij besluit van de Raad B. en W. van Heemskerk dd. 23 juli 1985 no. 120 Mij l'and. De Secretaris van Heemskerk,

L. de Kromm.


8-7-85
Phond.

J. de Kromm.


Aanvrager;
fam. Huijgens
Heemskerk 19 mei 1985.

Gew. plan. 57-84


aangepast 11-6-85

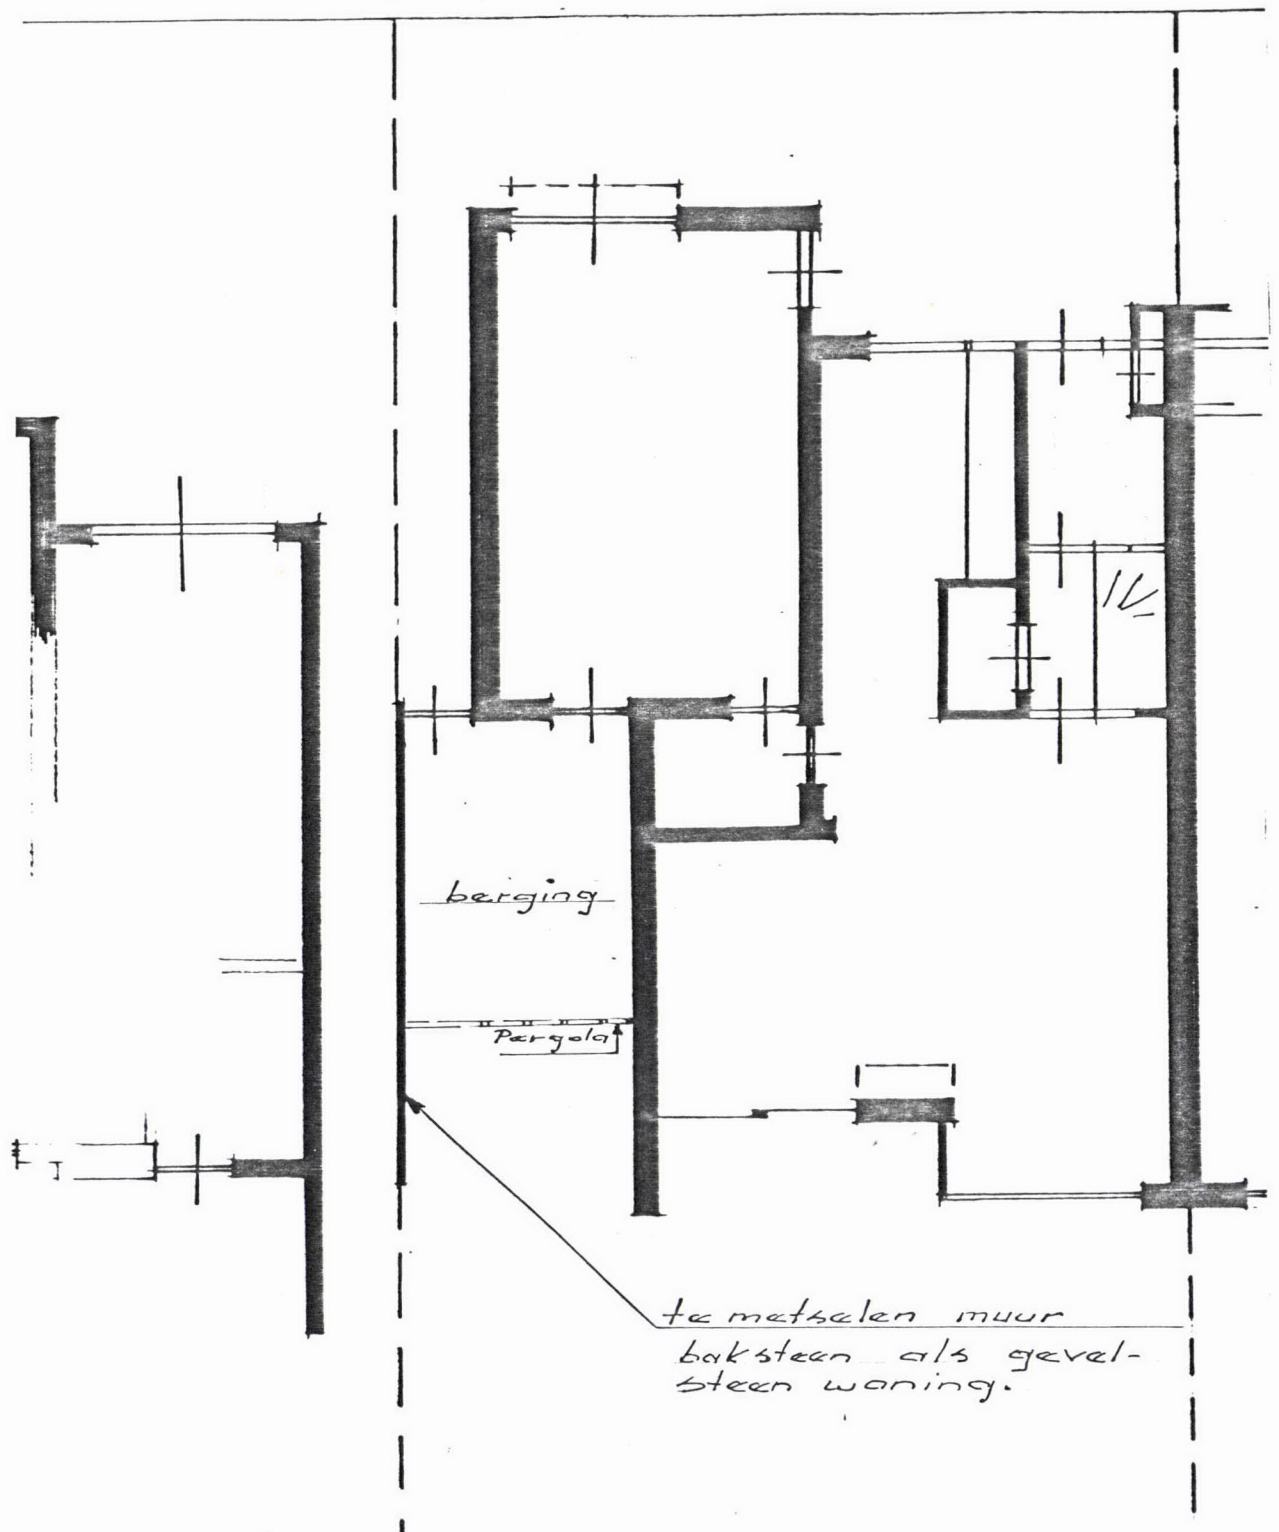


Plattegrond

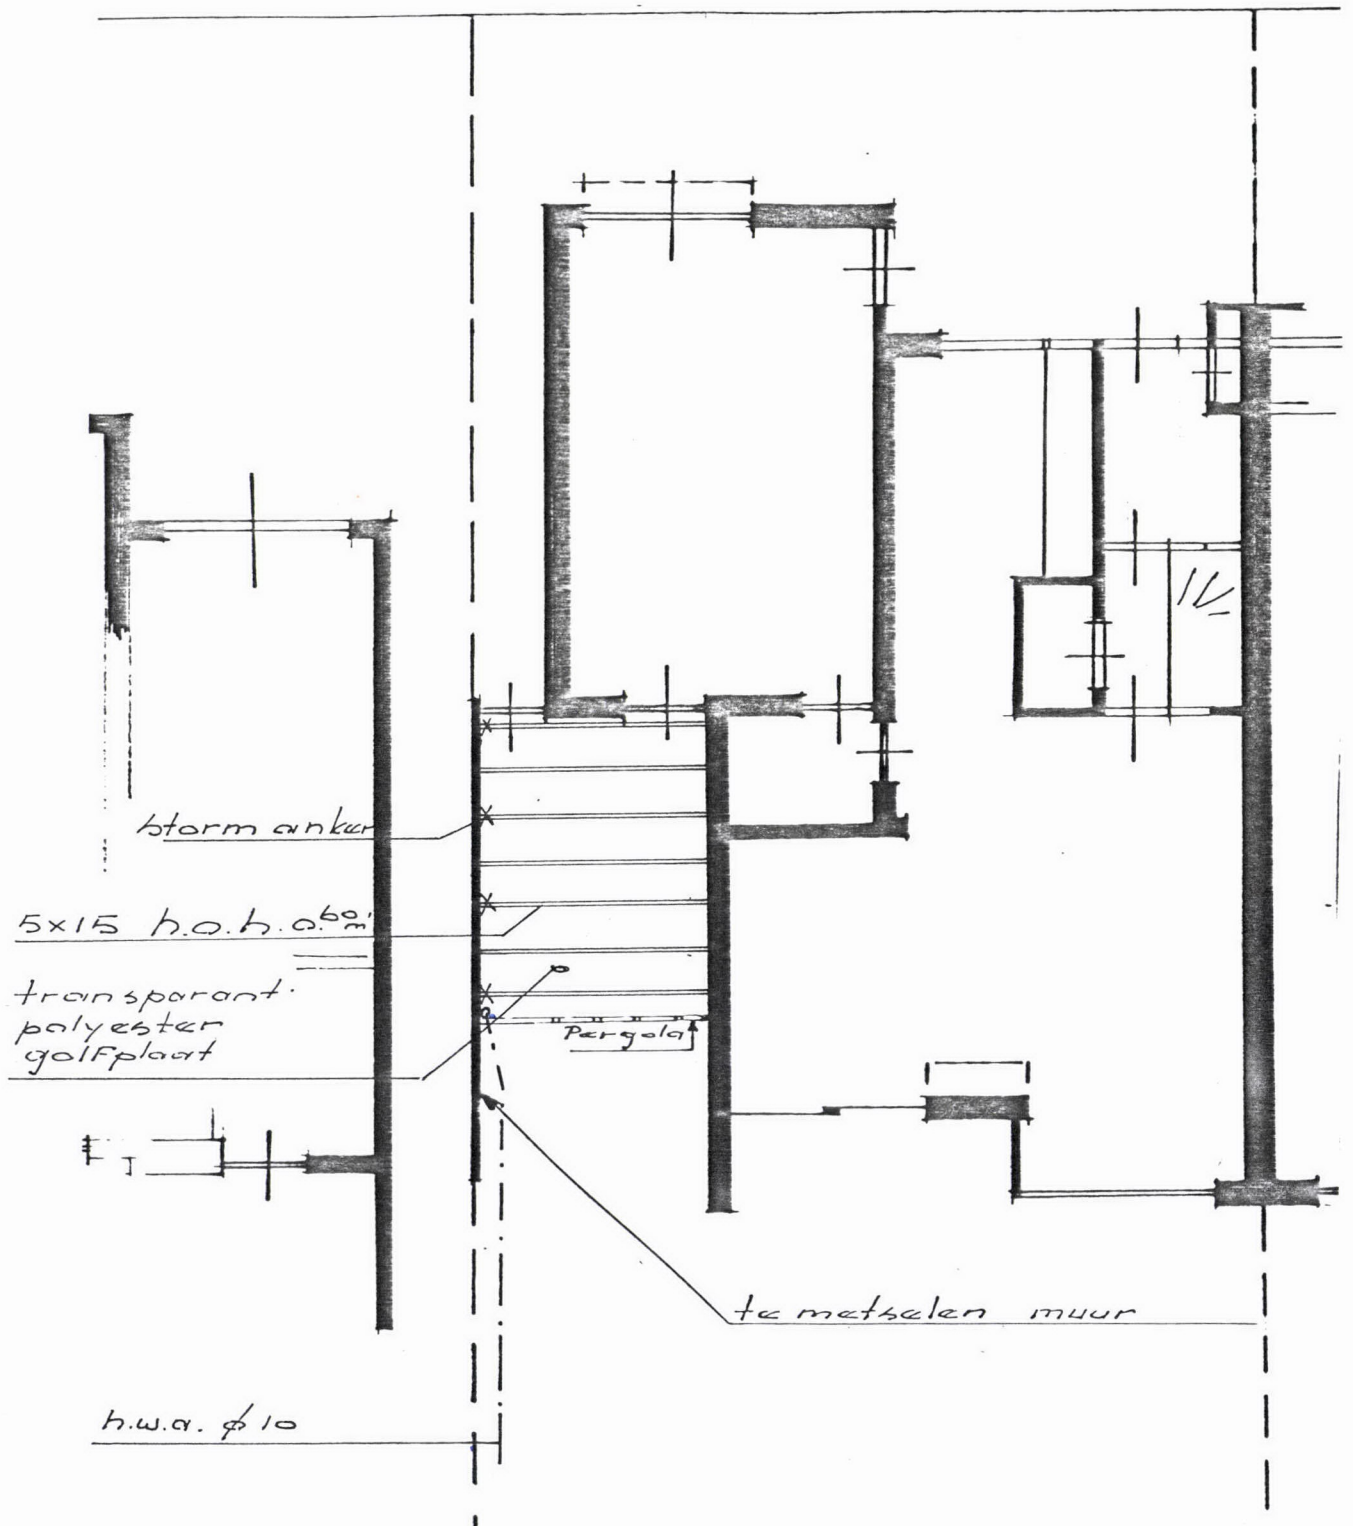

Balklaag

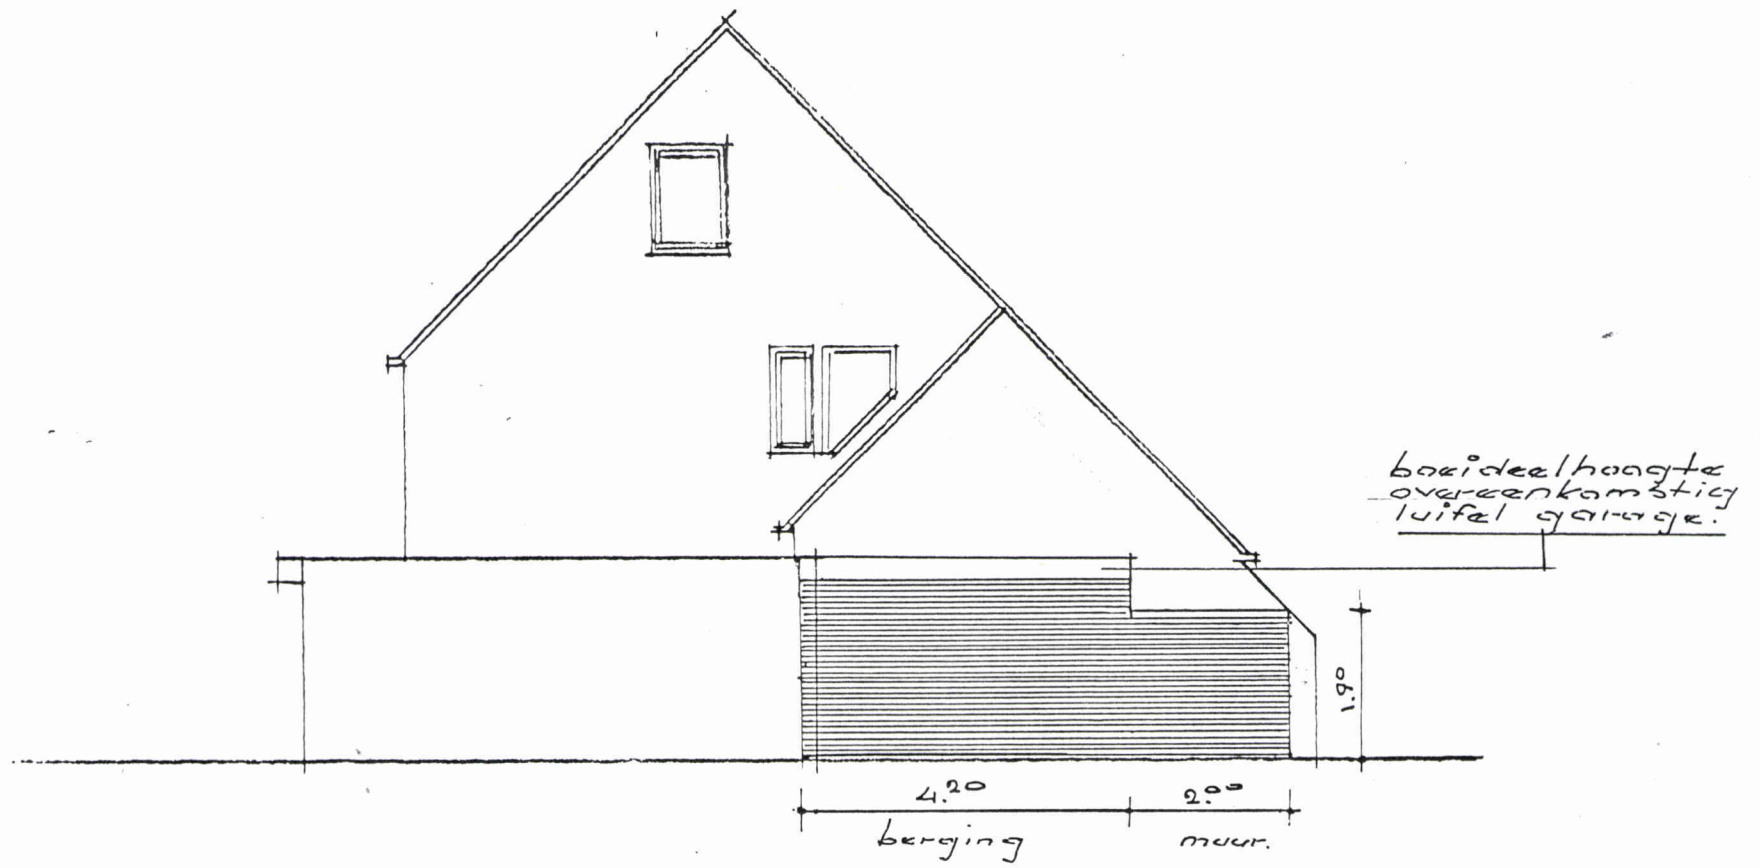


- Zijgevel

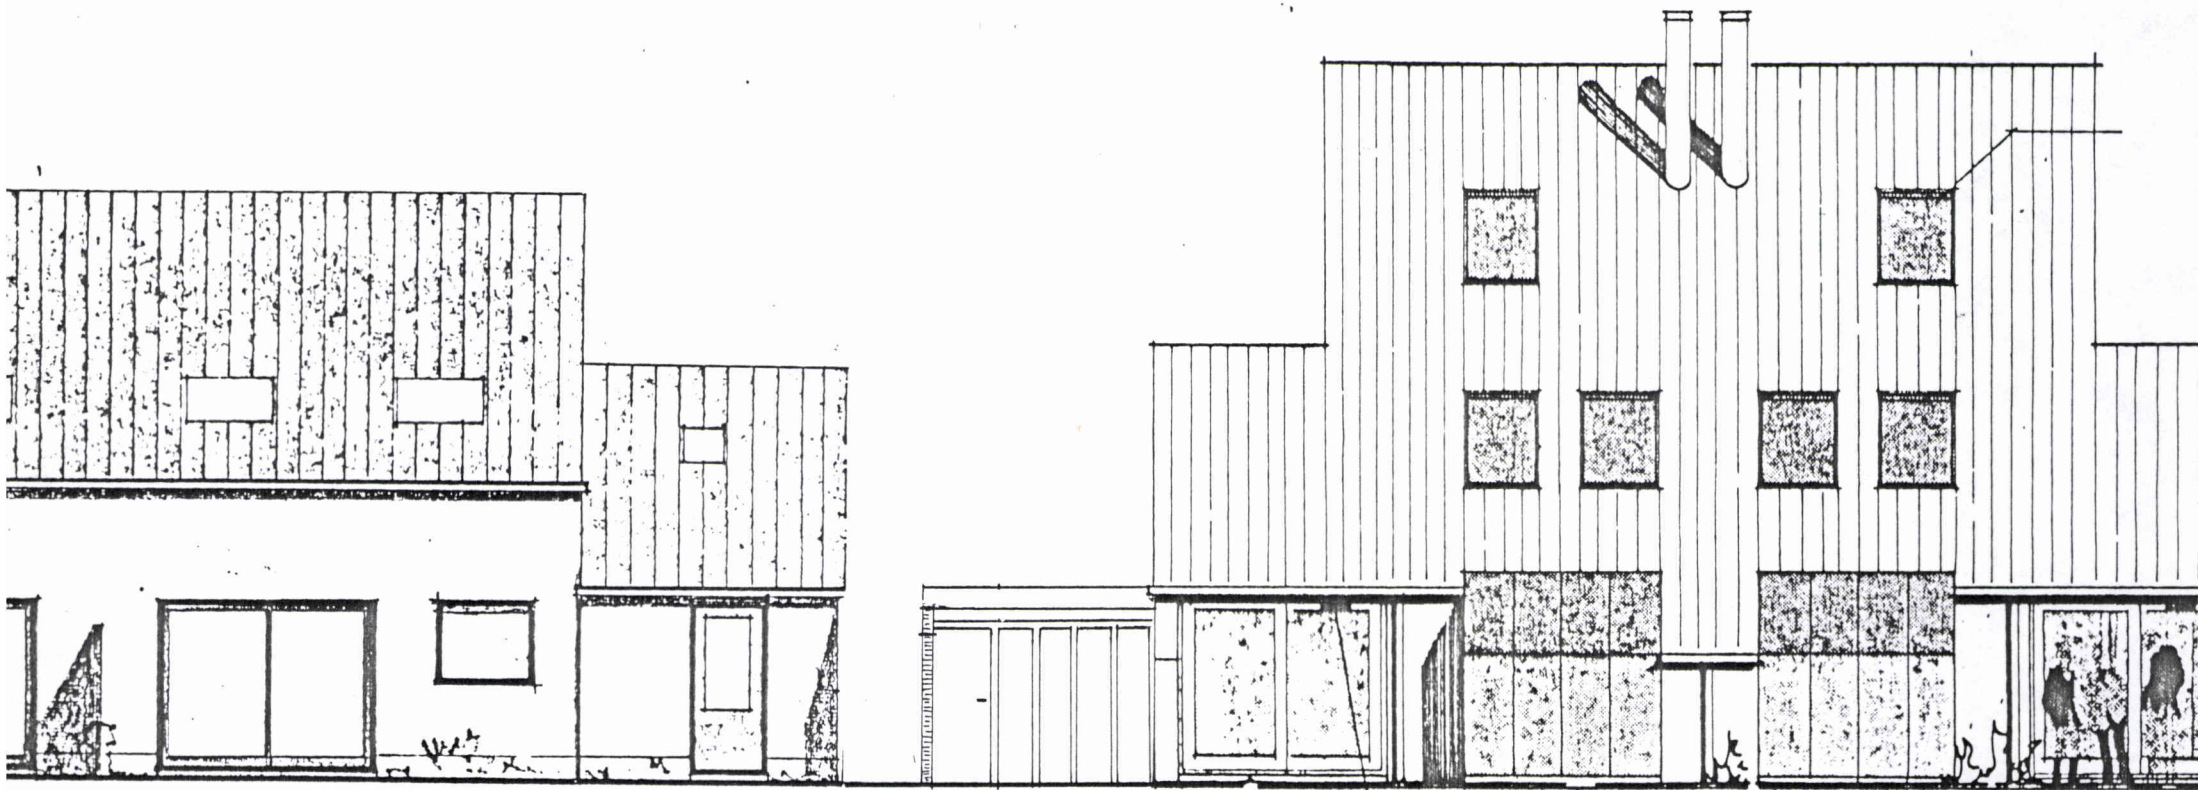

ventilatie

TUINGEVEL

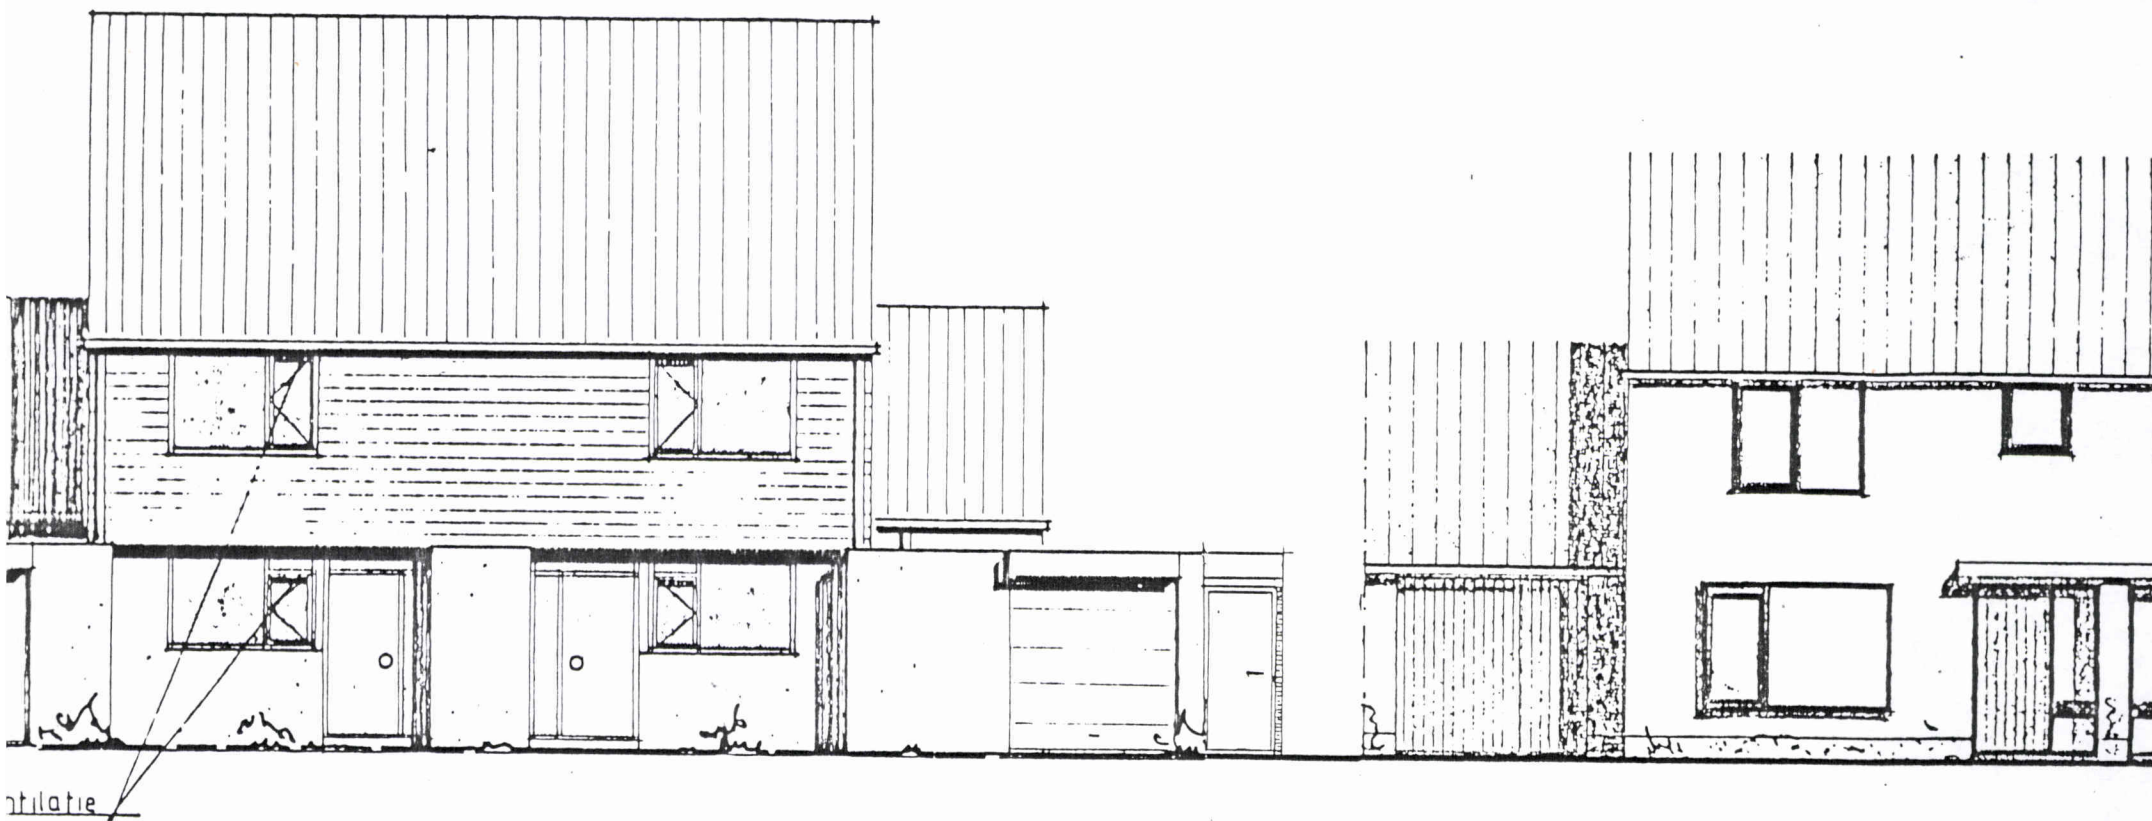

voorgevel