




# BWT Tekening

## 3


Gemeente Heemskerk

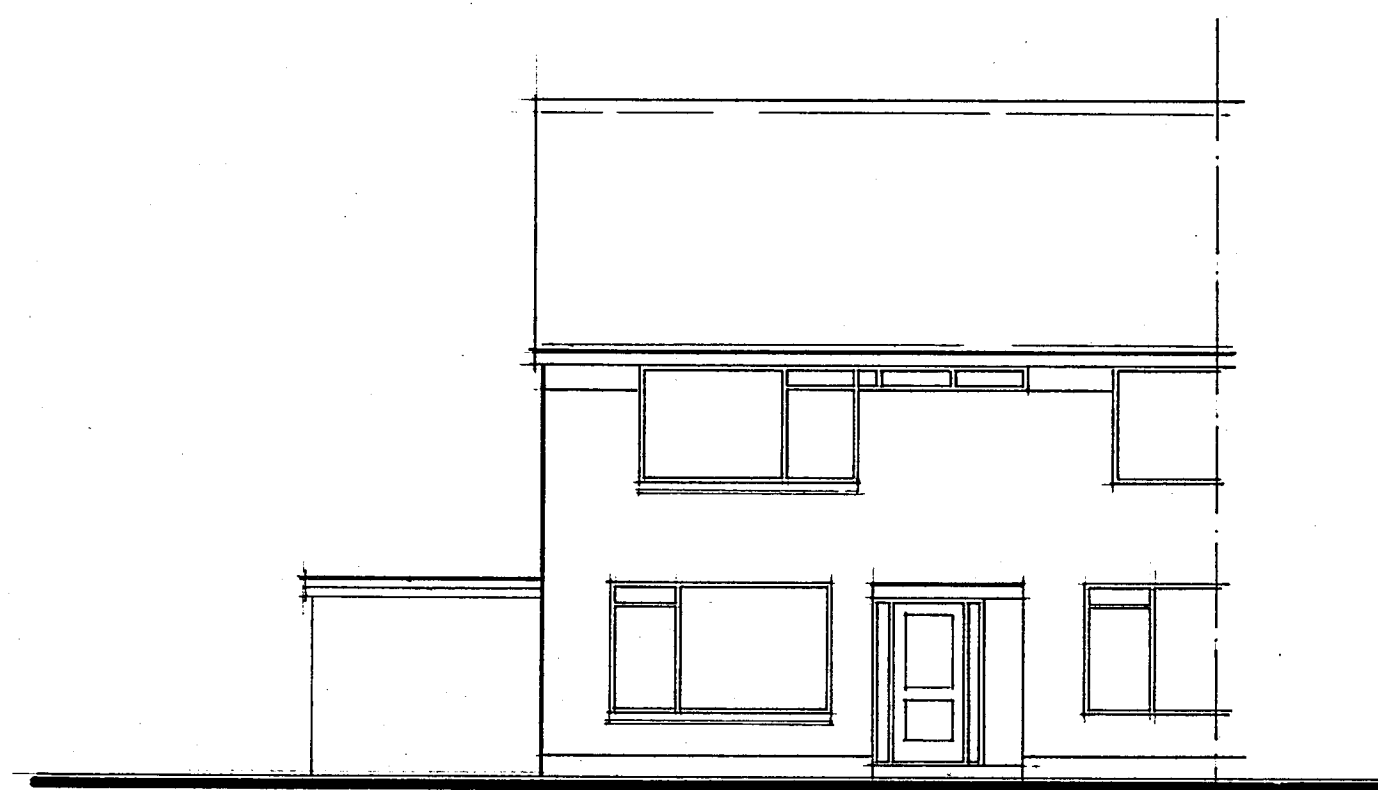


bestaande voorgevel.




gewijzigde voorgevel.

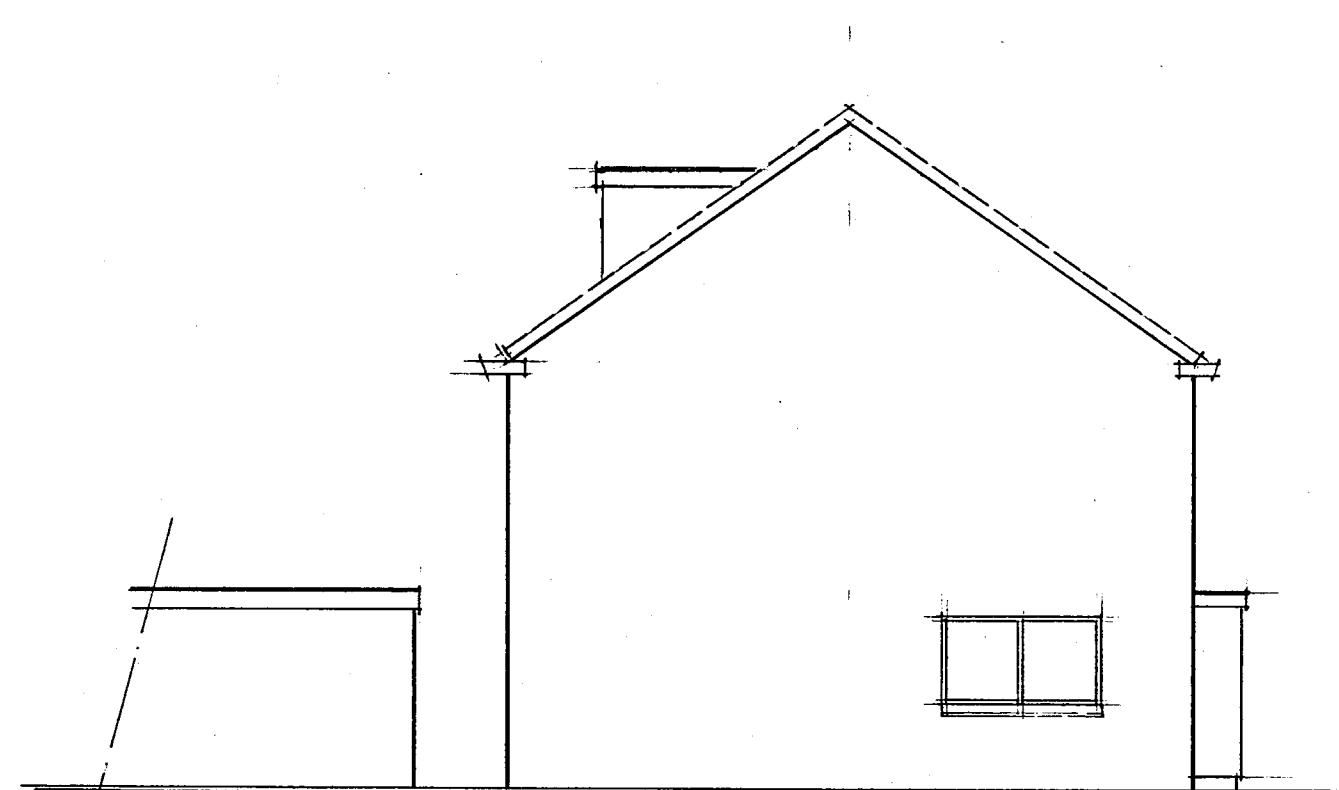


bestaande zijgevel.

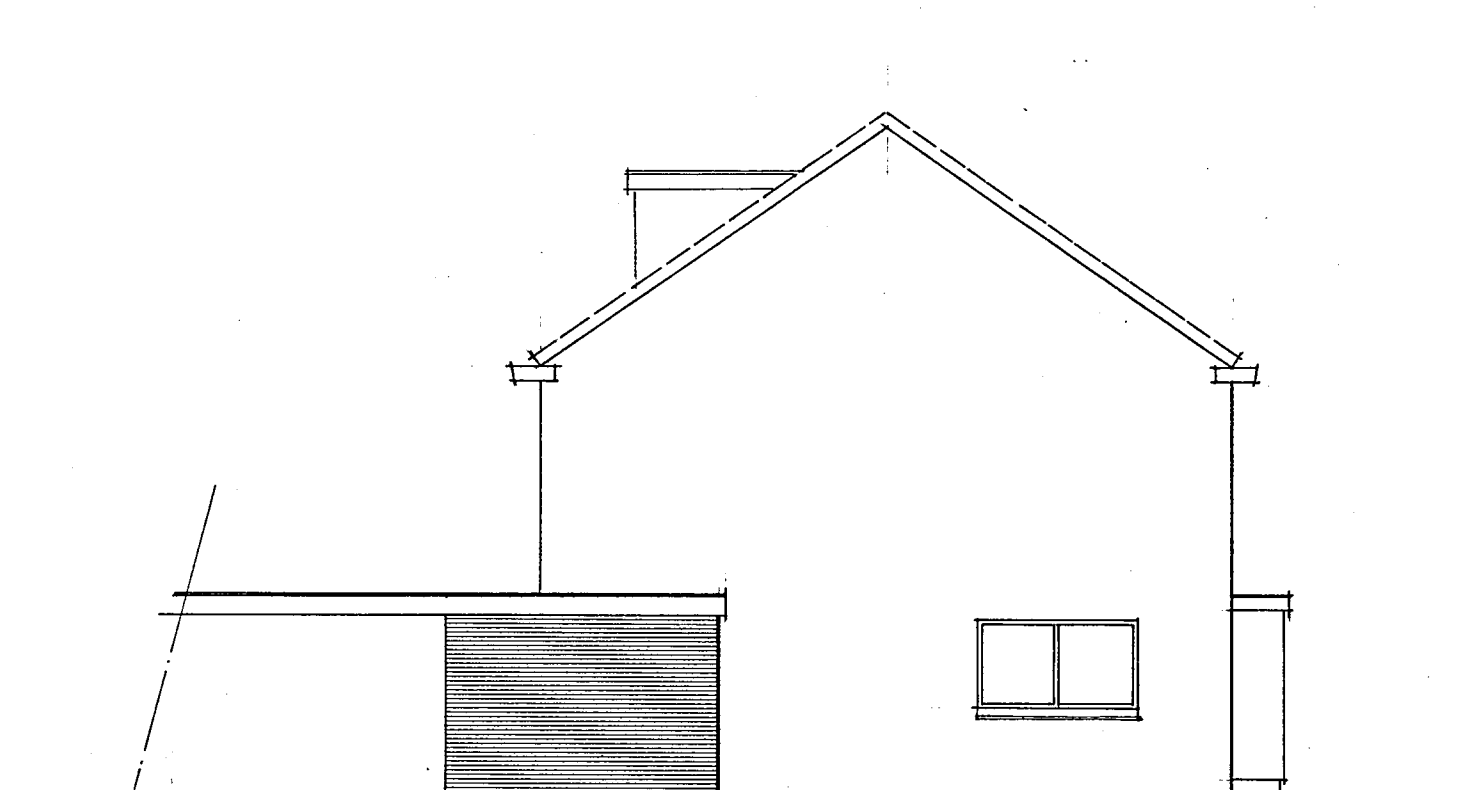

gewijzigde zijgevel.

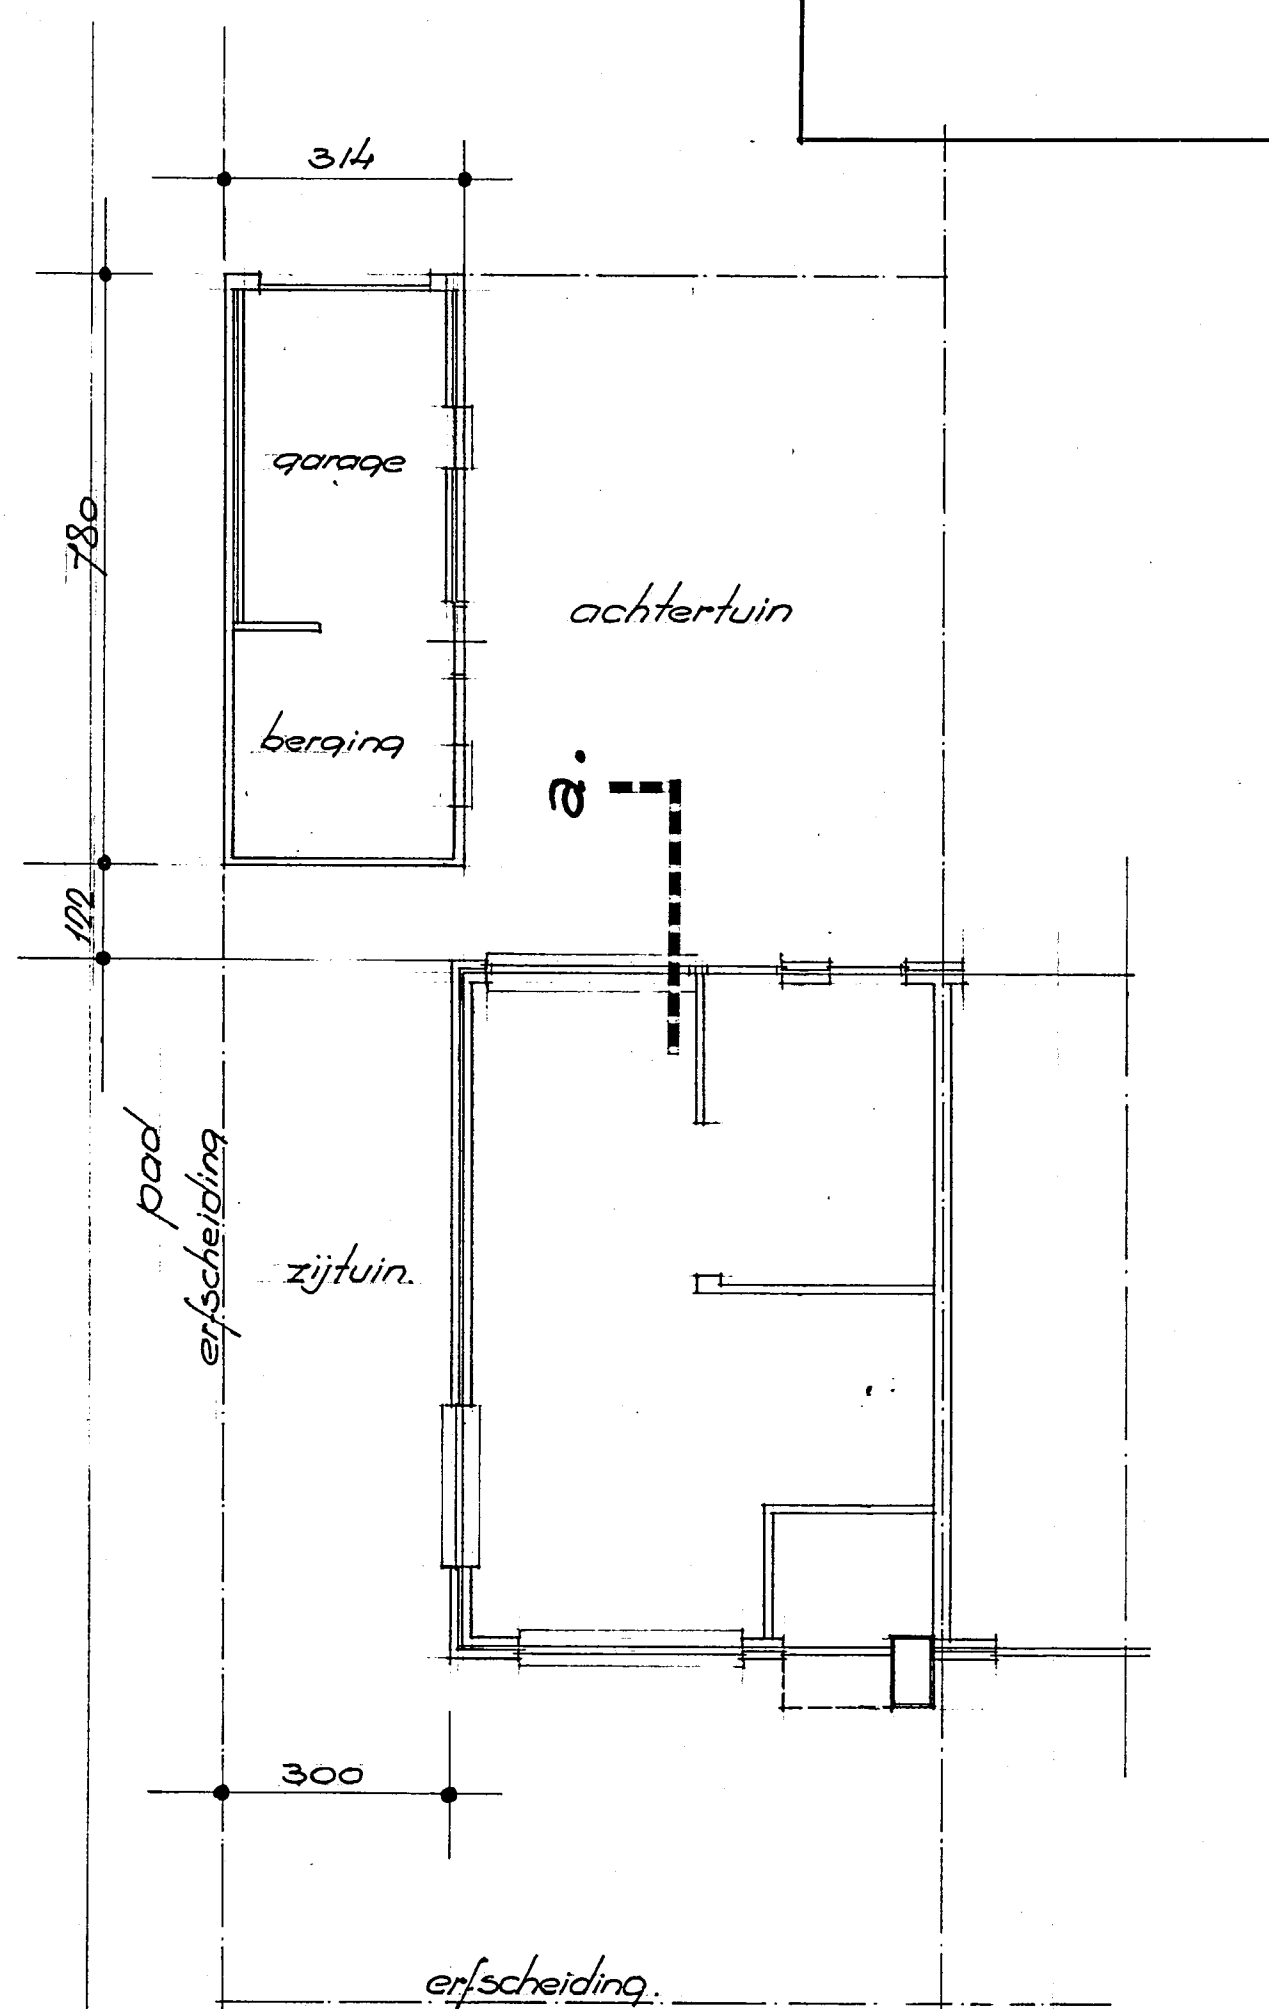


bestaande plattegrond.

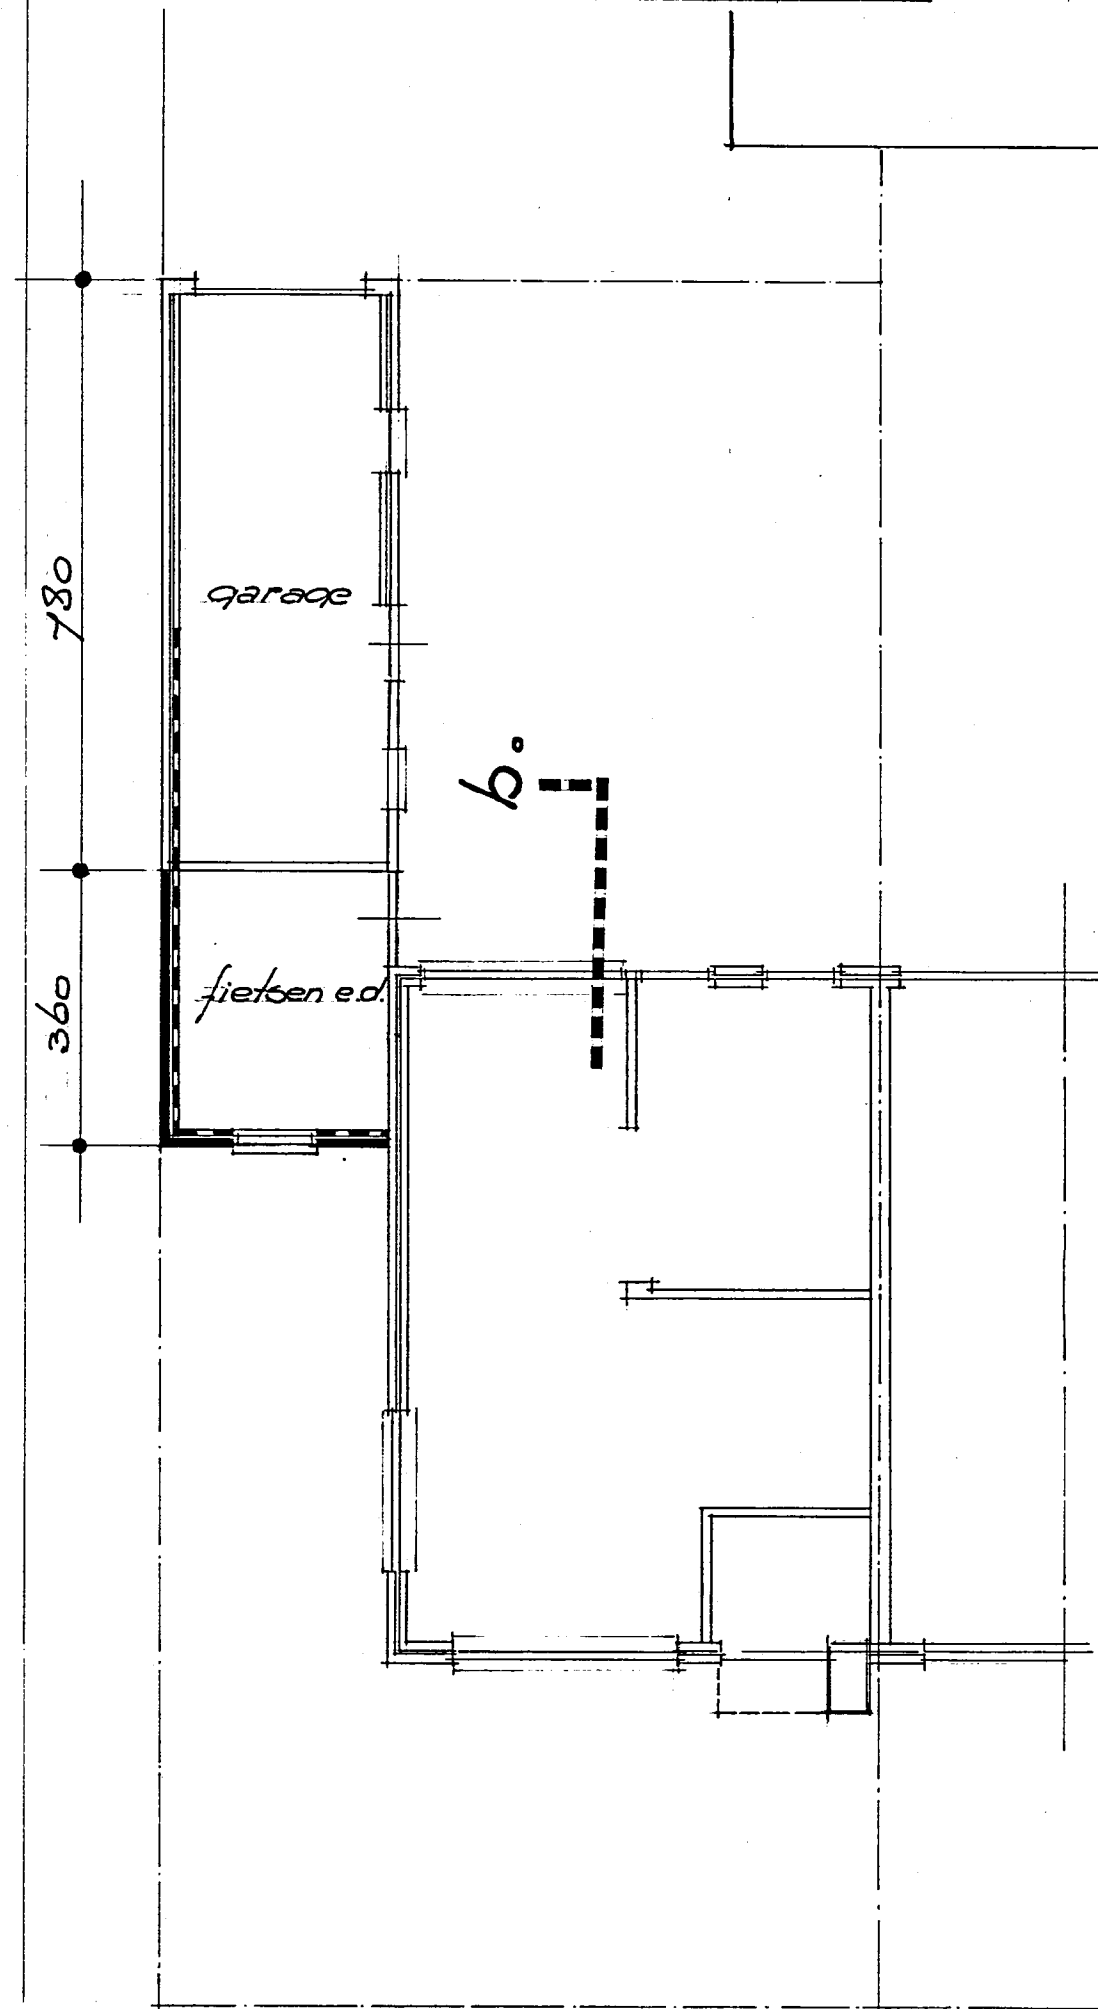


gewijzigde plattegrond.

\* gewapend betonvloer met voorstrand dik 12 cm.


Vloer

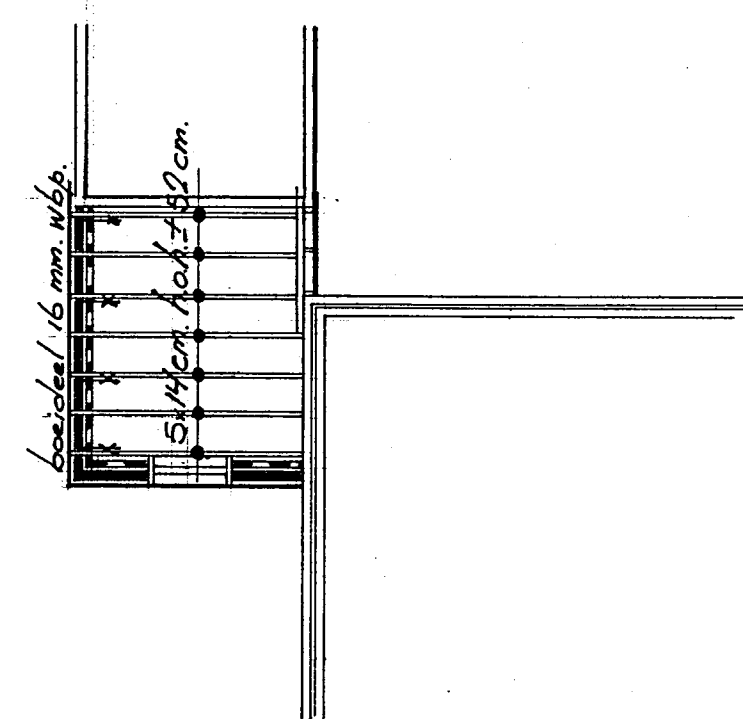


dakbalklaag.

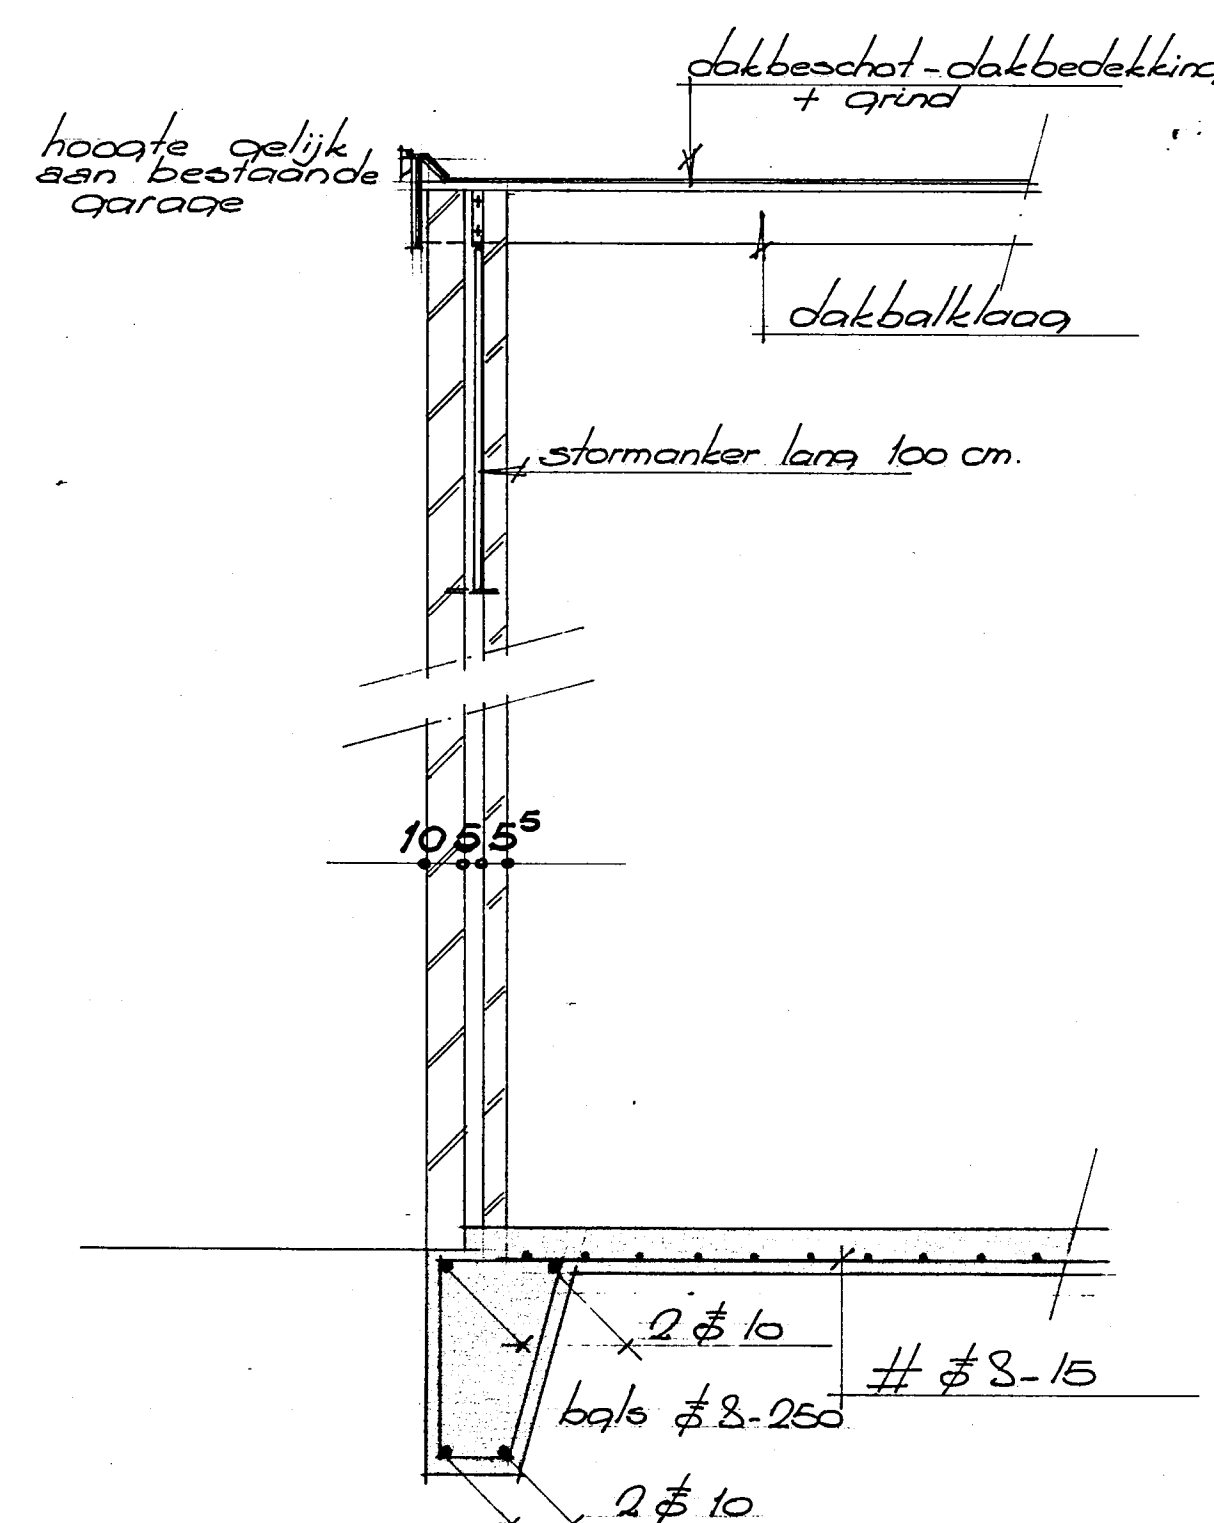

dak- en fundatie-  
detail.

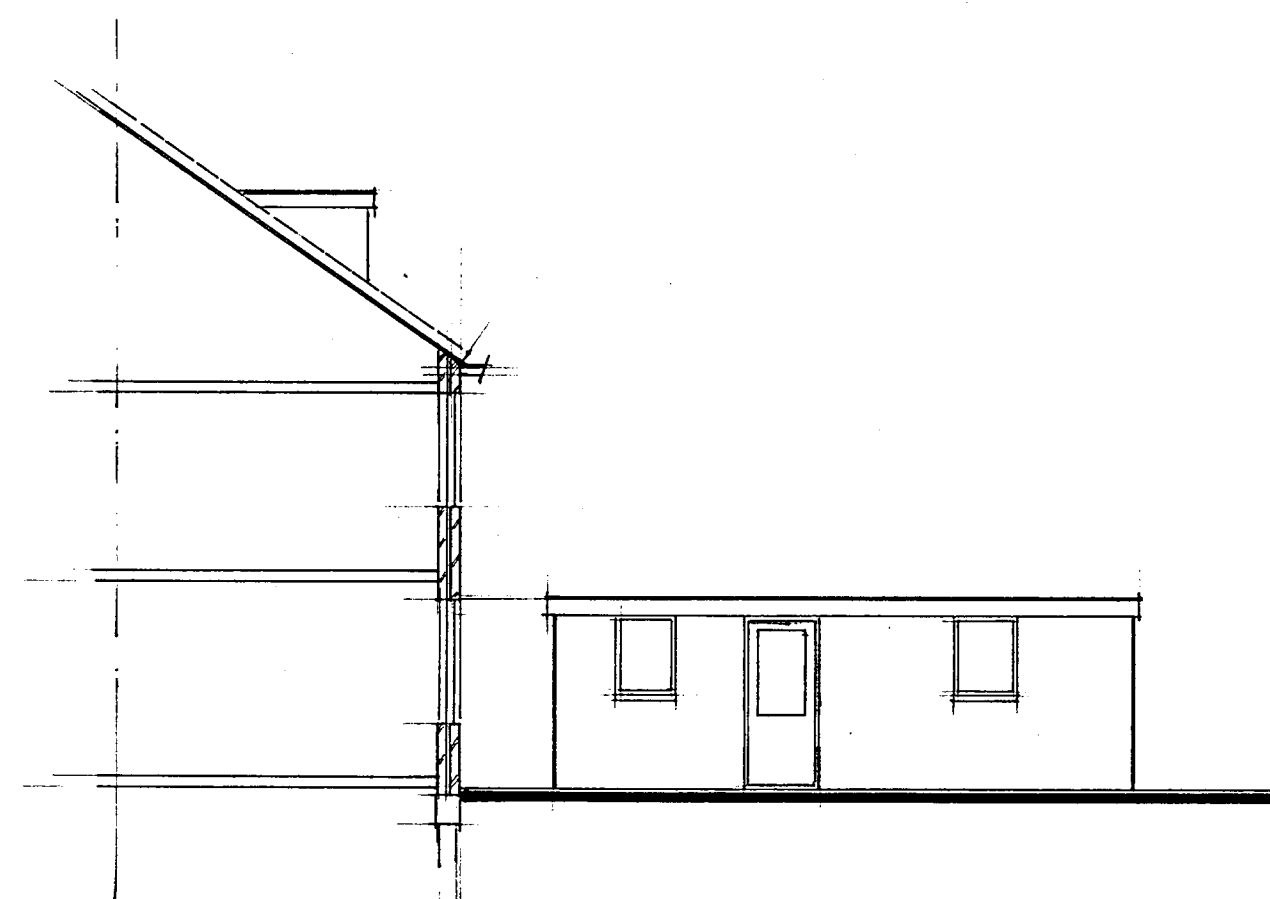


doorsnede a.

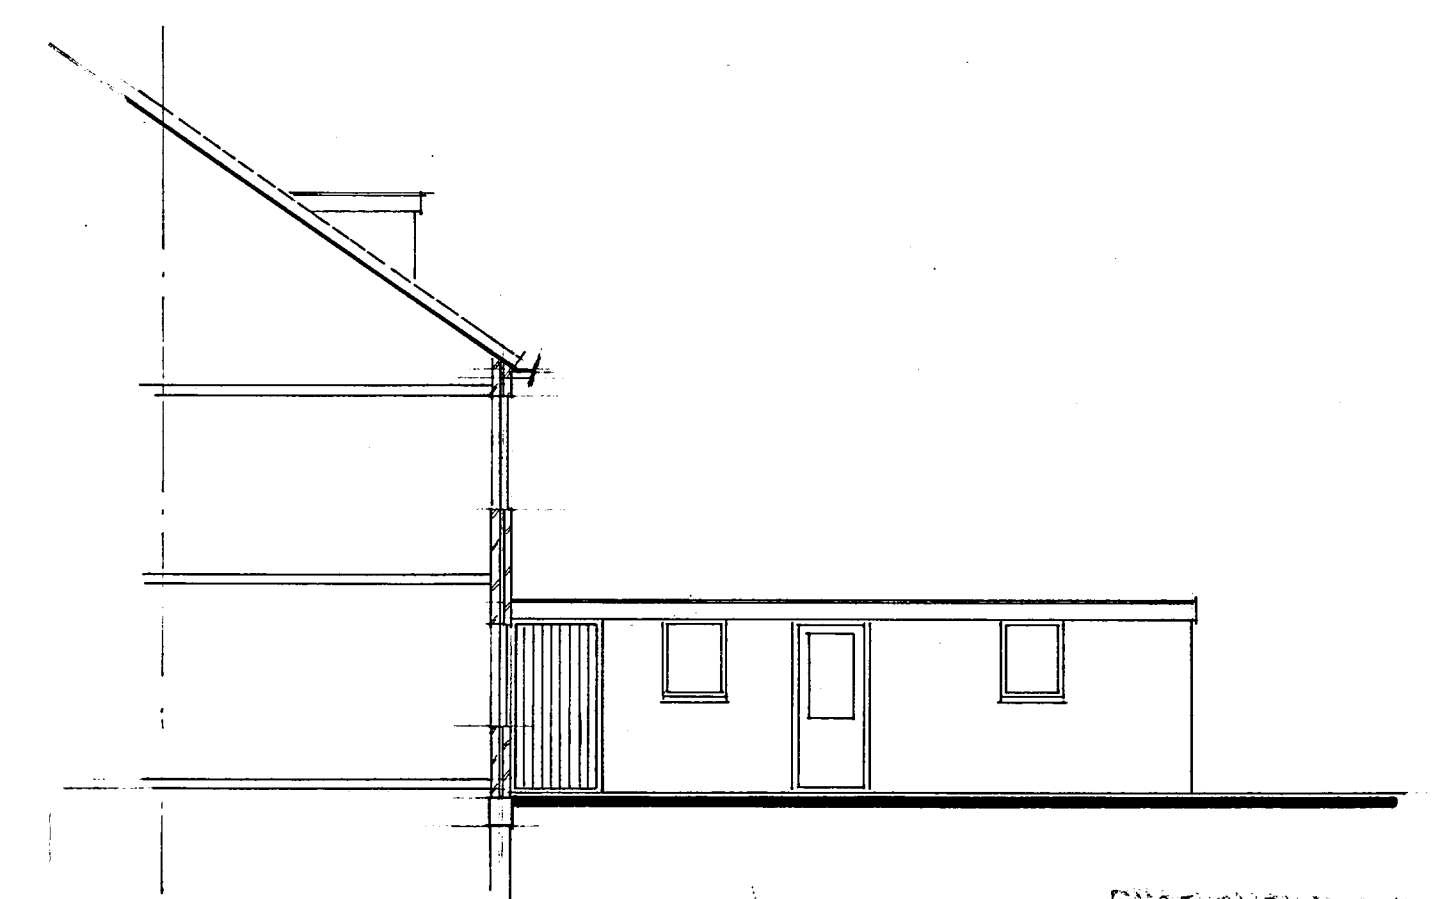

doorsnede b.

Getekend bij de kant van  
de heer  
B. en W. van Heemstede  
ad. 10 juni 1988 no. 134  
Mij bekend.  
De Secretaris van Heemstede.

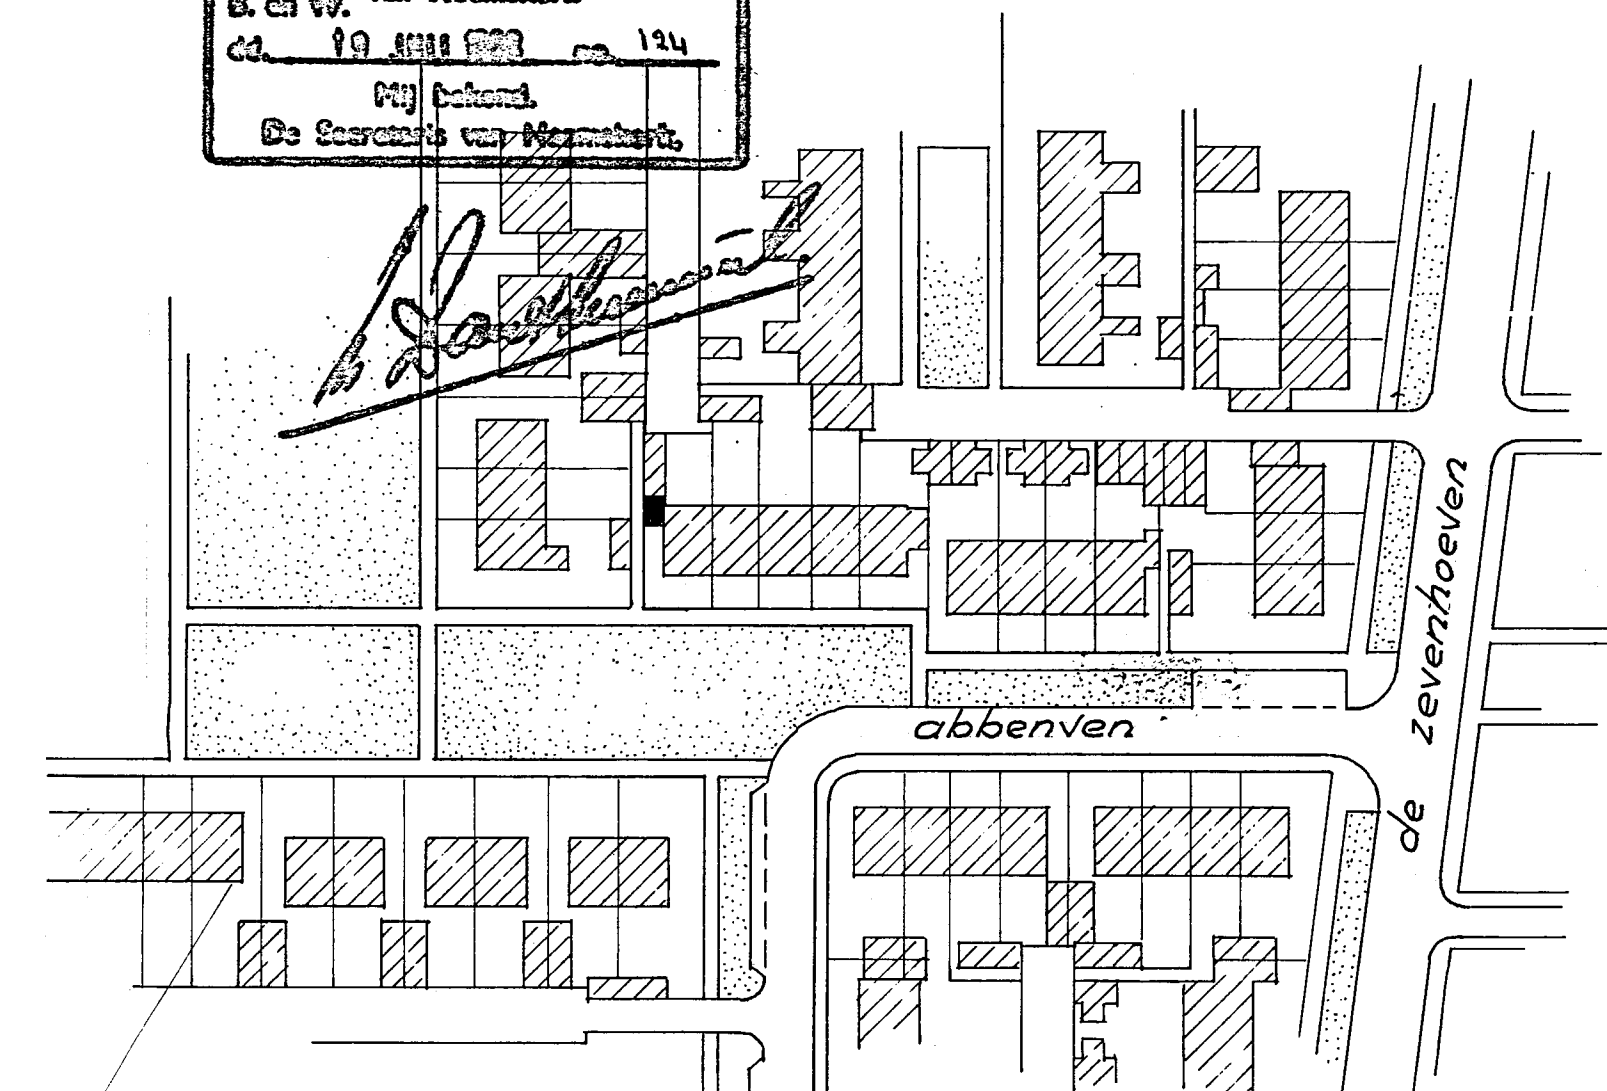

gemeente heemstede  
situatie schaal 1:1000  
kad. bek. sectie B no. 786

|                                                                                           |               |             |                   |
|-------------------------------------------------------------------------------------------|---------------|-------------|-------------------|
| getekend :                                                                                | f. j. gossink | gewijzigd : | formaat : 60 x 84 |
| datum :                                                                                   | 10.06.88      |             |                   |
| schaal :                                                                                  | 1:100         |             | werk no.:         |
| werk : uitbreiden garage/berging naast de woning van de heer A.C.J. Goedhart, Abbenven 73 |               |             |                   |
| onderdeel : best.- en gewijzigde gevels, plattegronden e.d.                               |               |             |                   |
| bouwaanvraagtekening                                                                      |               |             |                   |