

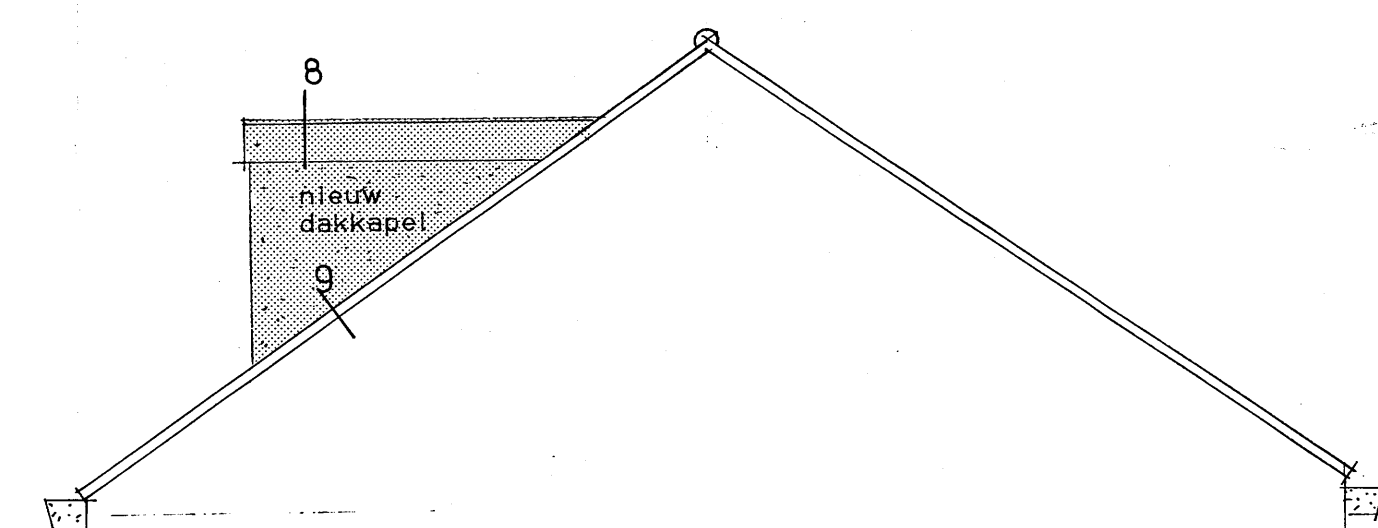
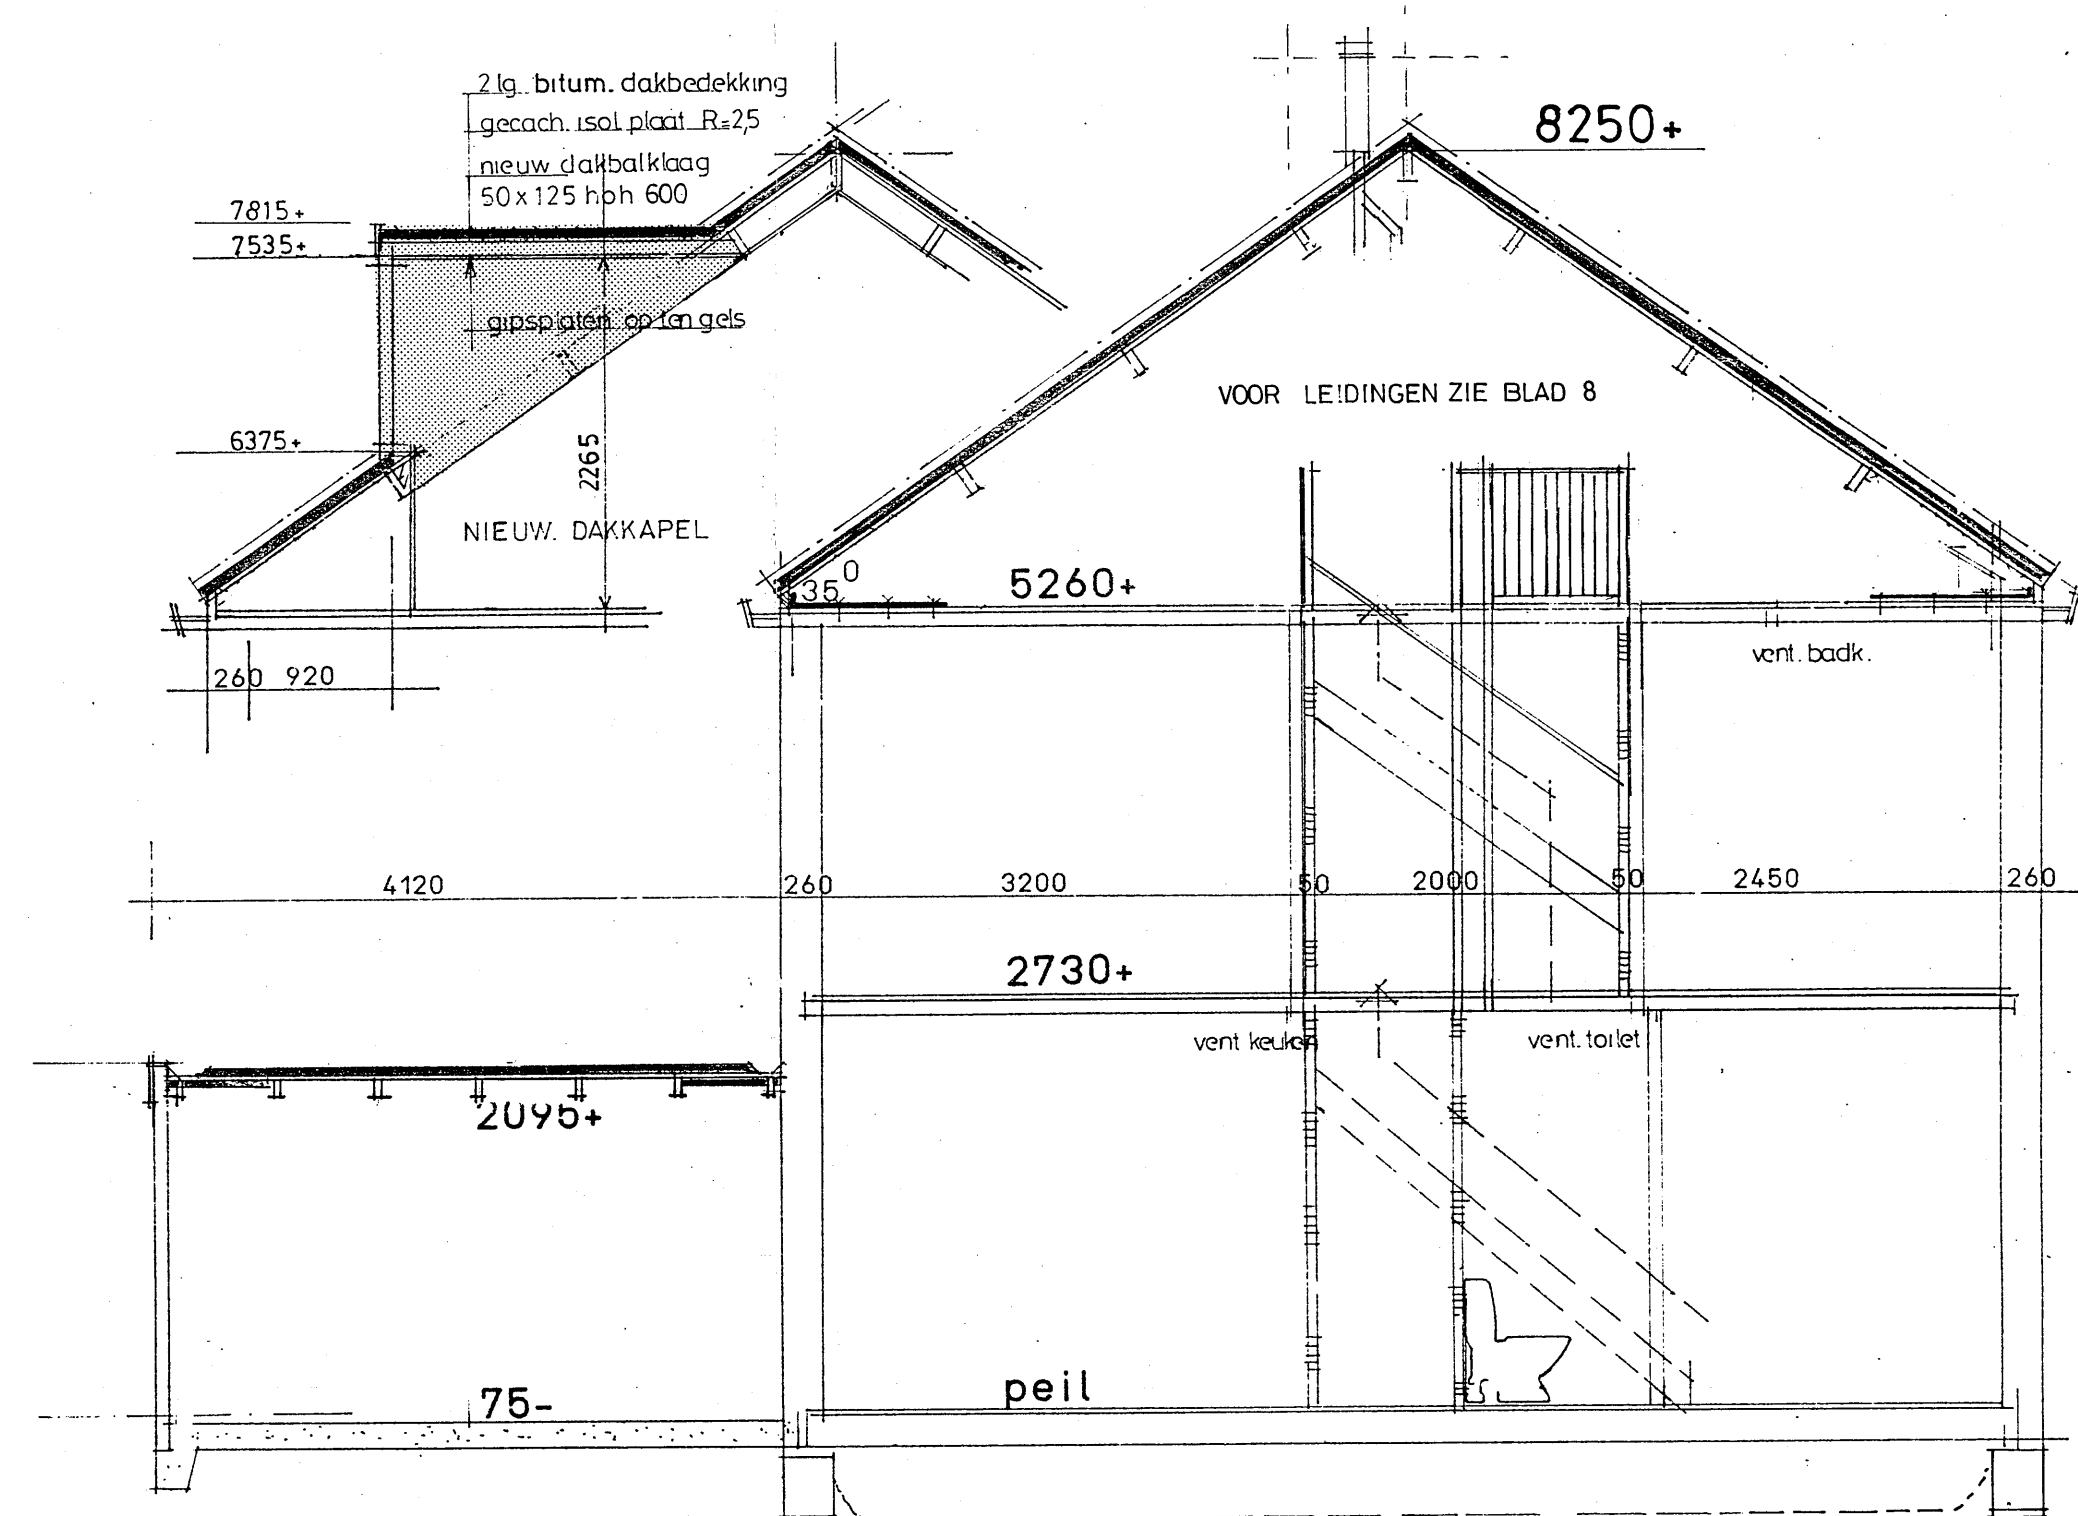


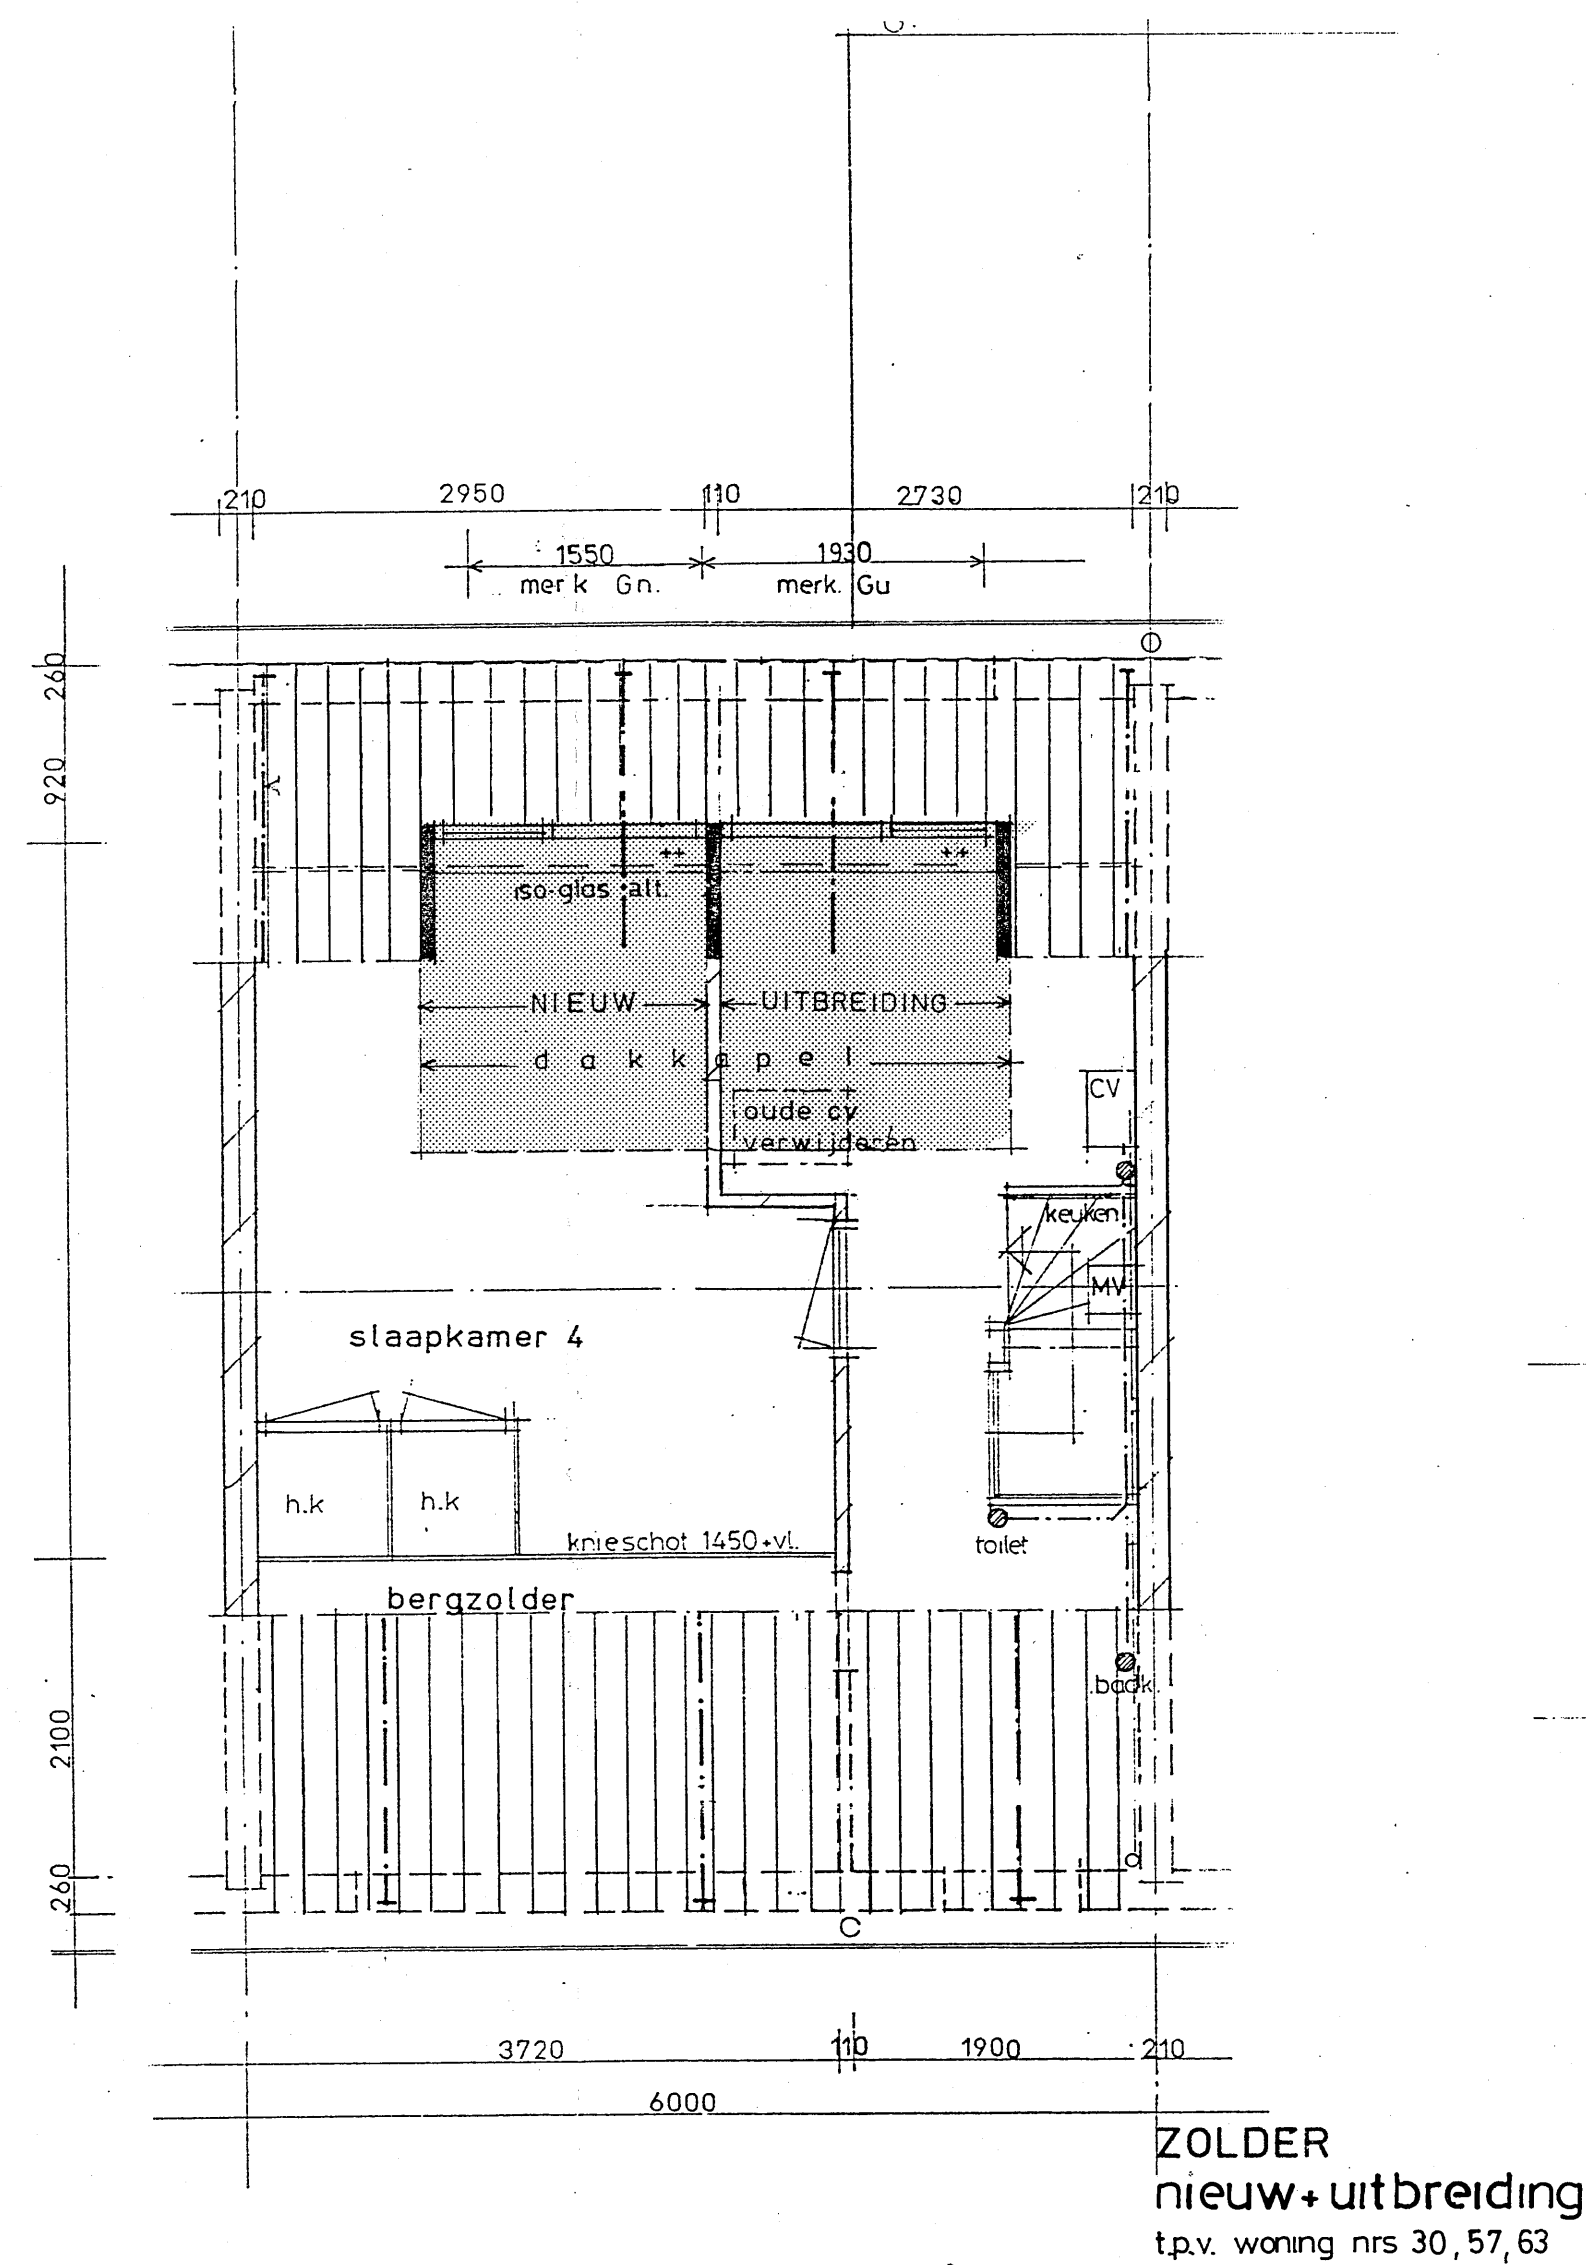

BWT Tekening 3

Gemeente Heemskerk

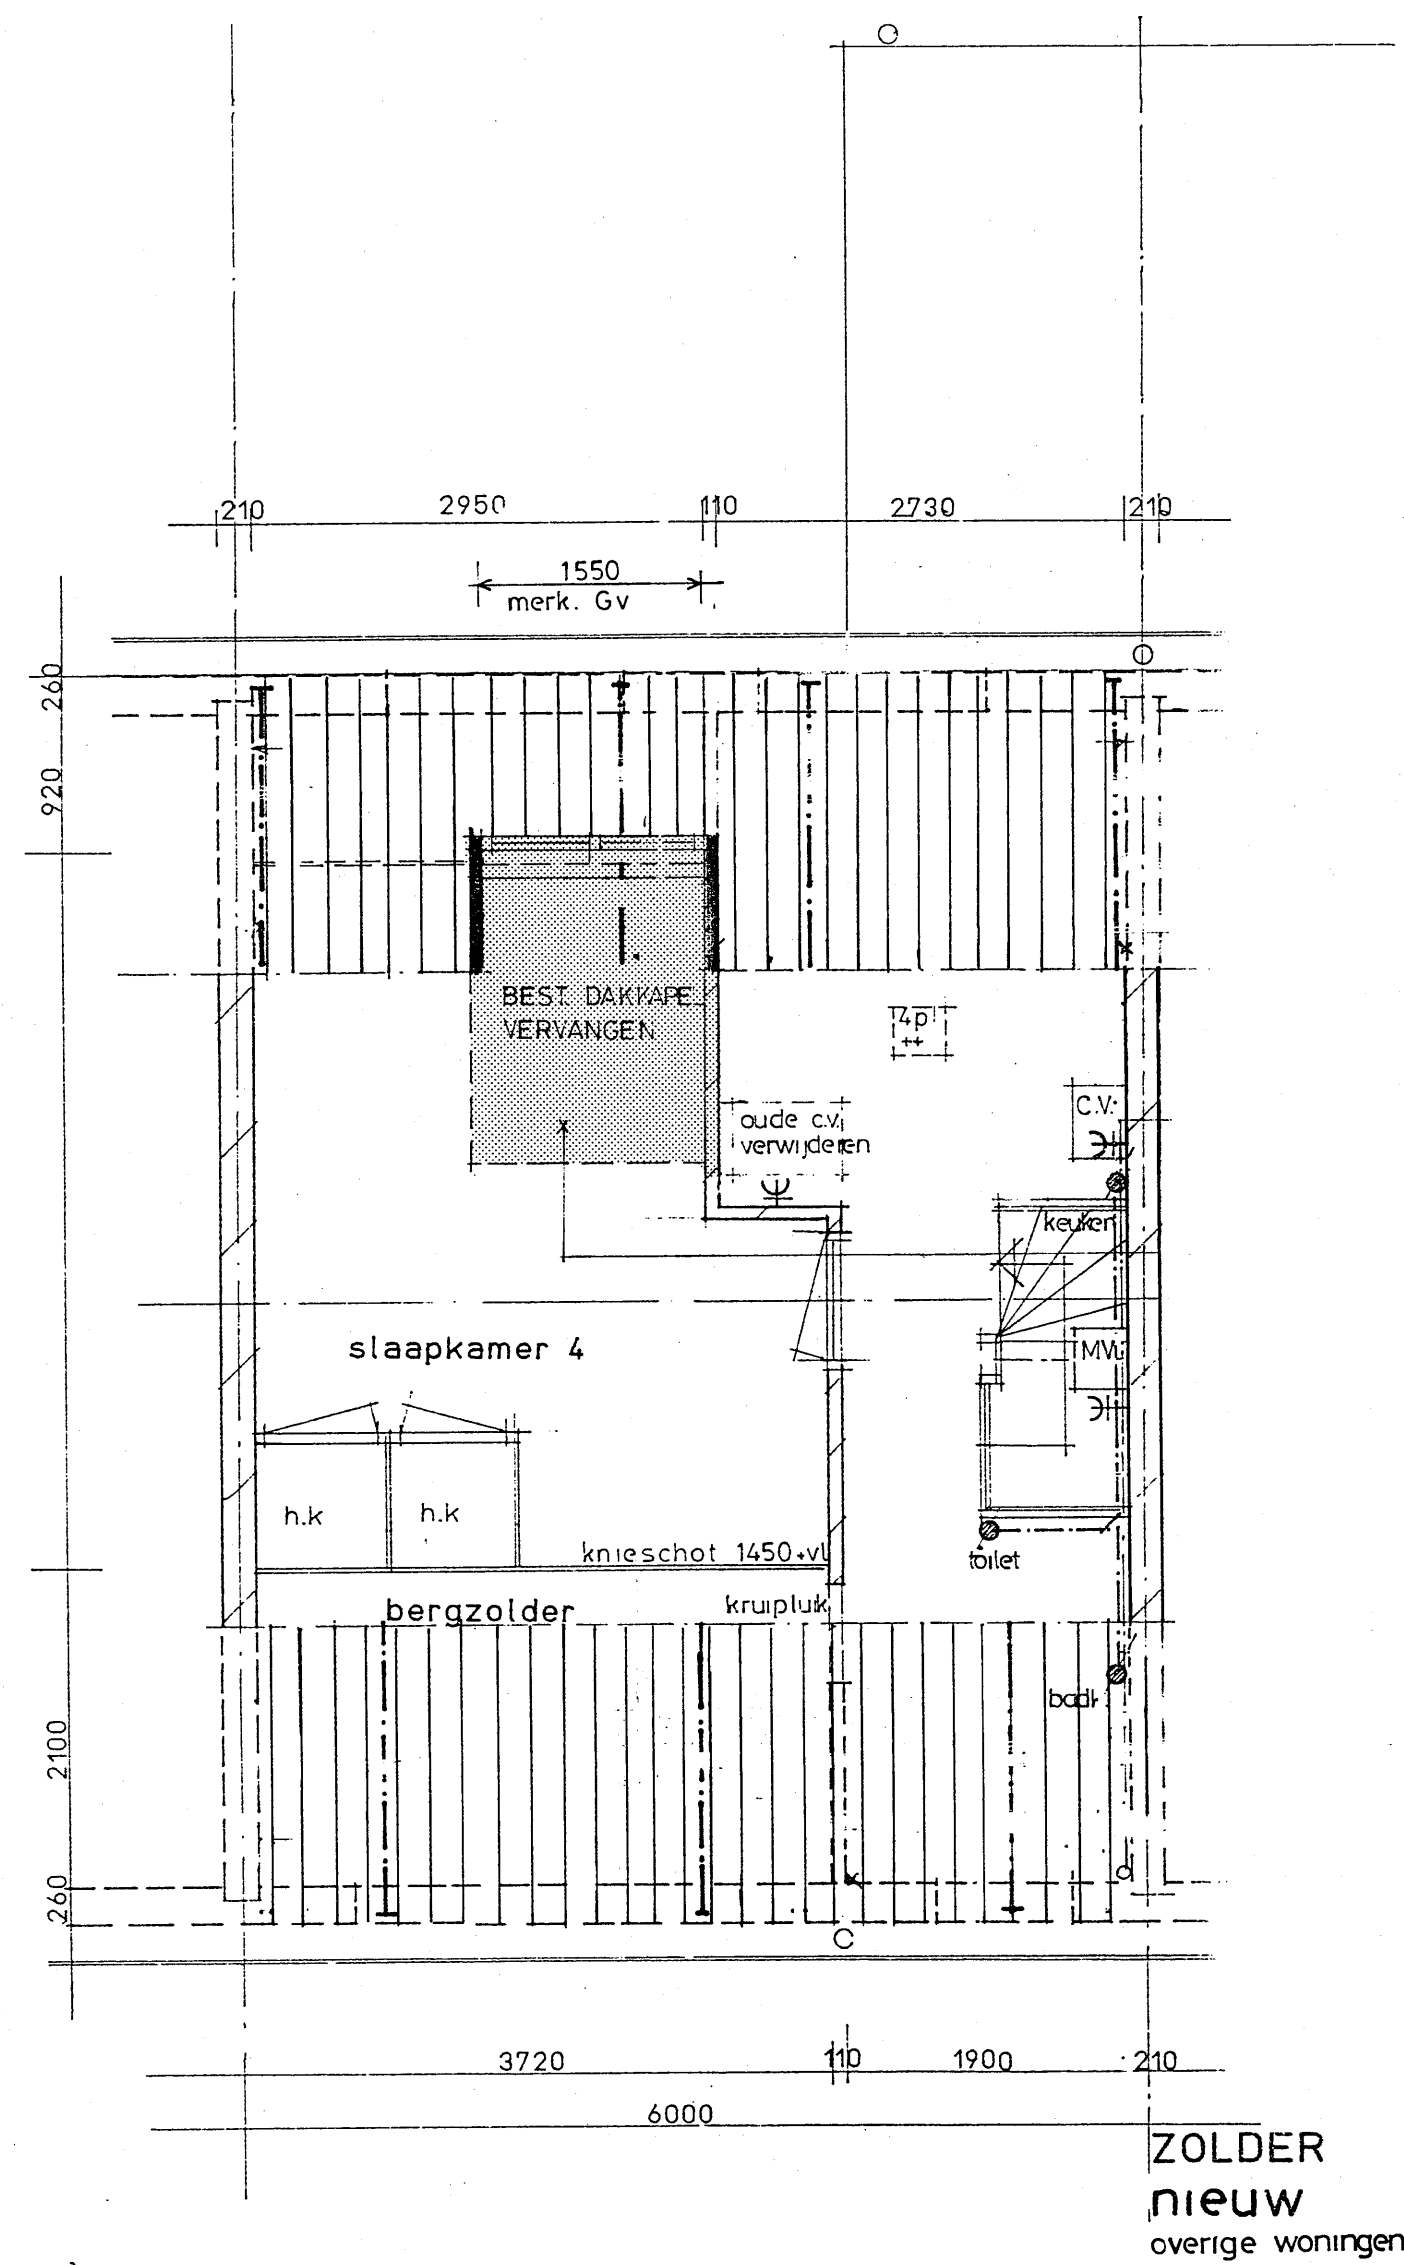

Behoort bij besluit van
de Raad
van Heemskerk
B. en V. van Heemskerk
dd. 28 NOV. 1991 no. 100
Mij bekend.
De Secretaris van Heemskerk,

H. de Boer



ACHTERGEVEL
nieuw overige woningen



ACHTERGEVEL
nieuw+uitbr t.p.v. won. nrs 30, 57, 63

x hang-en sluitwerk voorzien van
dievenpinnen en sloten
• dubbele beglazing bestaend
v ventilatierooster
vr verhuisschaam

BAKKER BOOTS VAN HAAREN VAN DER DONK
ARCHITEKTENBURO BV






SCHAGEN: KOPERWEG 3 - 1742 GR • POSTBUS 14 - 1740 AC • TELEFOON: 022 45 98741 • TELEFAX: 022 45 98428
AMSTERDAM: HERENGSRACHT 560 - 1017 CH • POSTBUS 15426 - 1030 NW • TELEFOON: 020 2627114 • TELEFAX: 020 2627773

PROJECT: GROOT ONDERHOUD 41 WONINGEN
AAN DE ARBEIDEN TE HEEMSKERK L.O.V.
ALG. WOUWEN WERK. DIE TITEL: TE HEEMSKERK
BESTEKENING: DAKKAPELUITBREIDING alternatief
t.p.v. woning nrs. 30, 57, 63
AK 06-11-1991

PROJECTARCHITECT: K. V. HAAREN
PROJECTIEUR: A. K. A. C.
TEKENEND: 26-01-1991
SCHAALE: 1:50
PROJECT: 90018 B. 6

INGEKOMEN 11 NOV. 1991

Alg. W.B.V. DE LMOND
Griegstraat 15
1962 RJ HEEMSKERK
Tel. 02510 - 33670

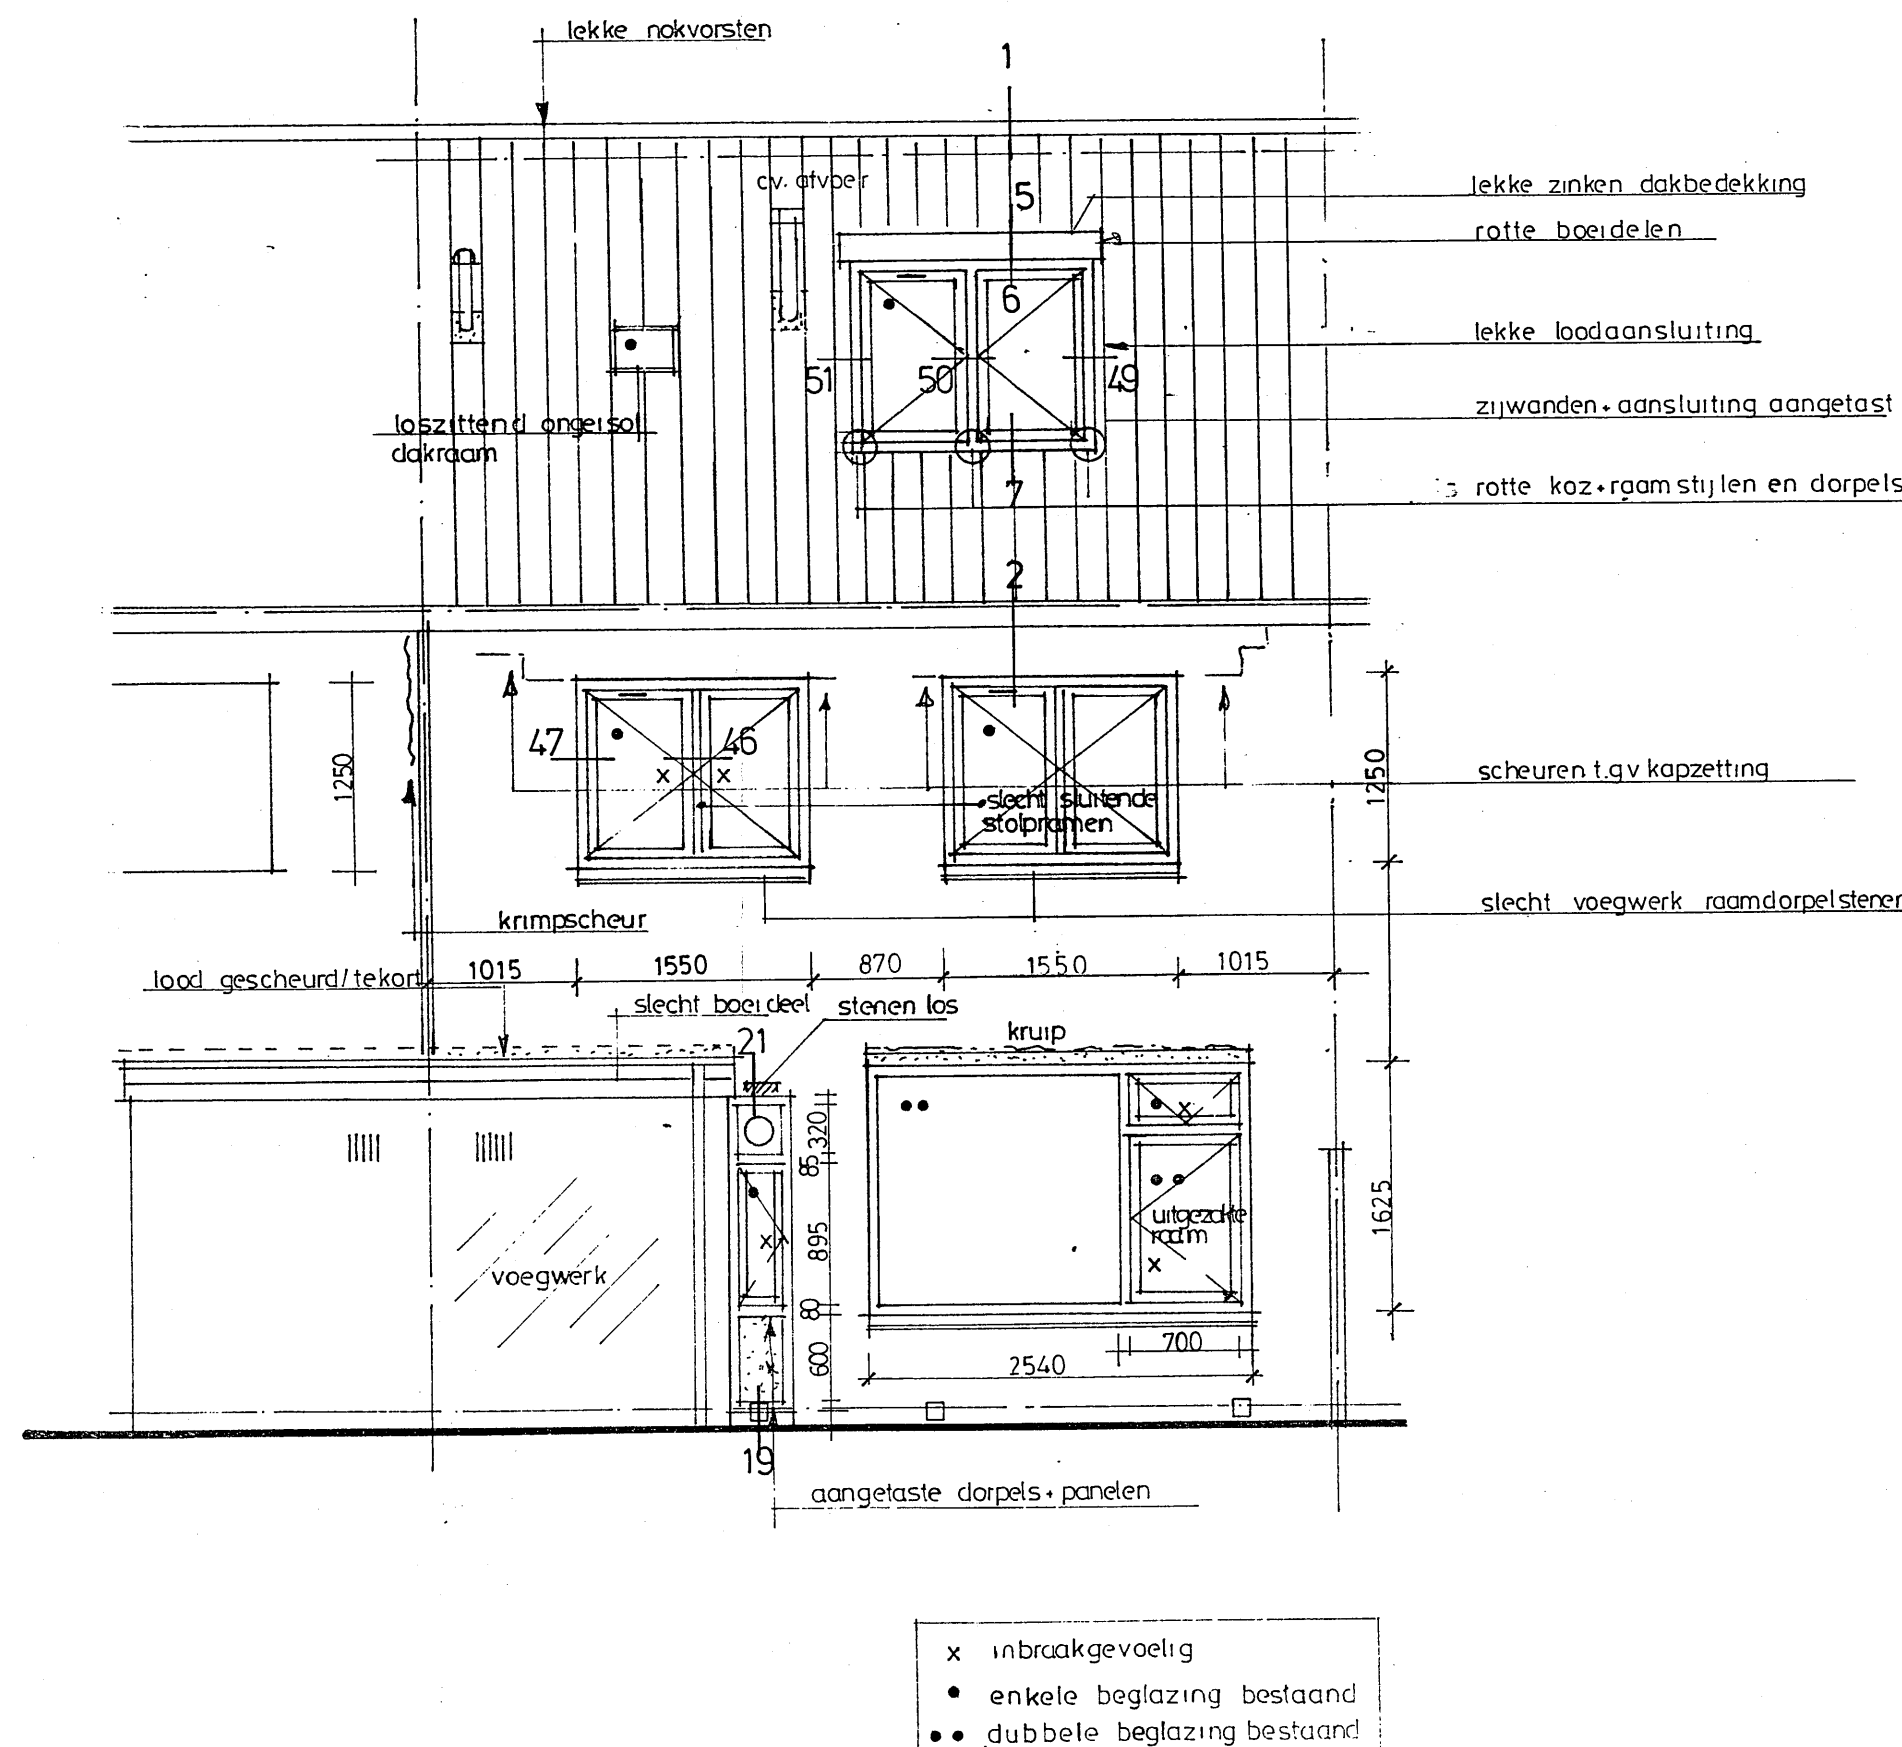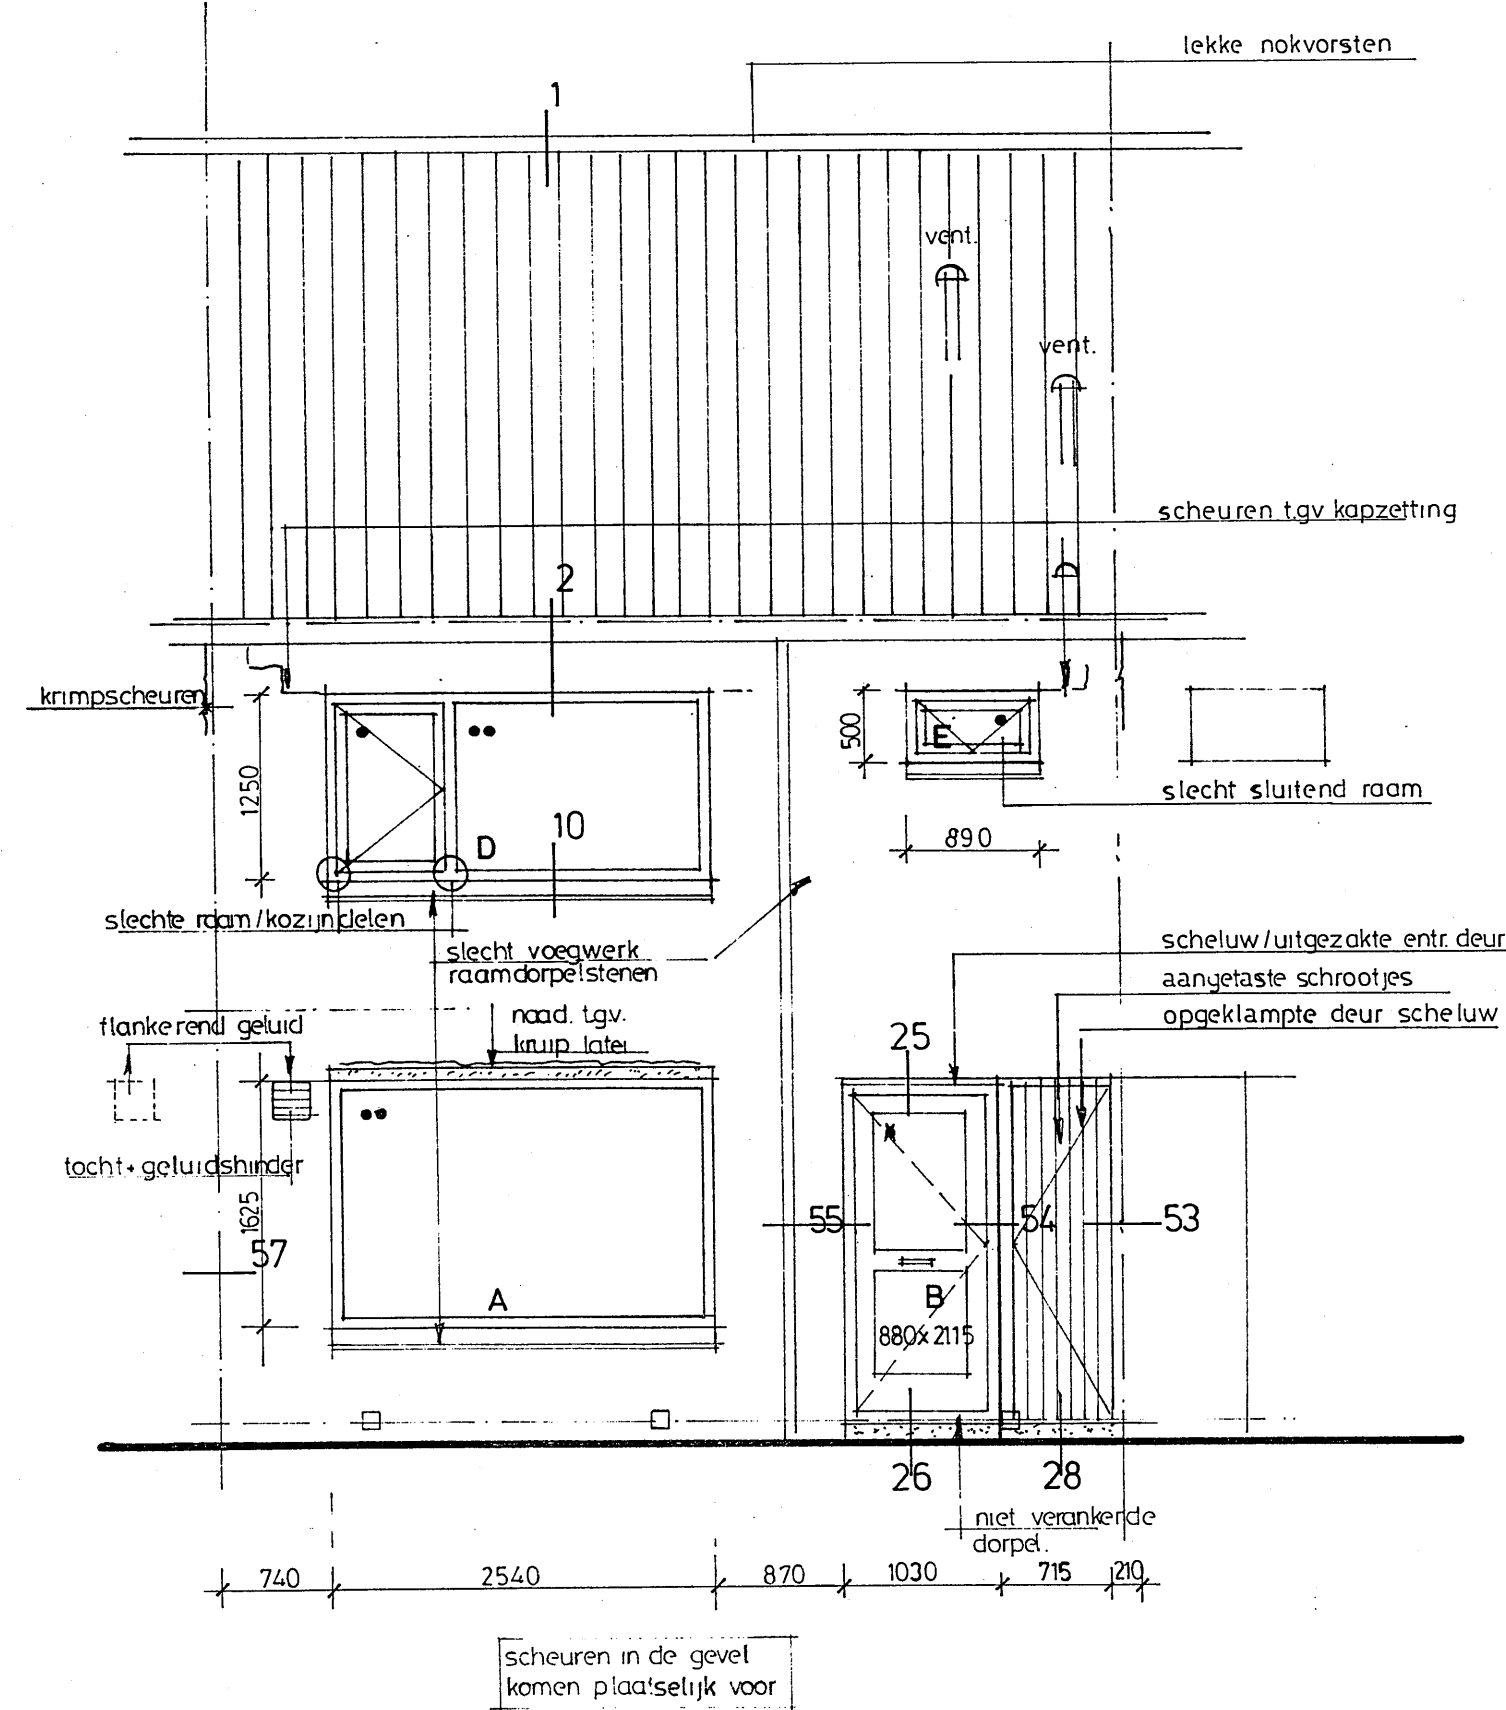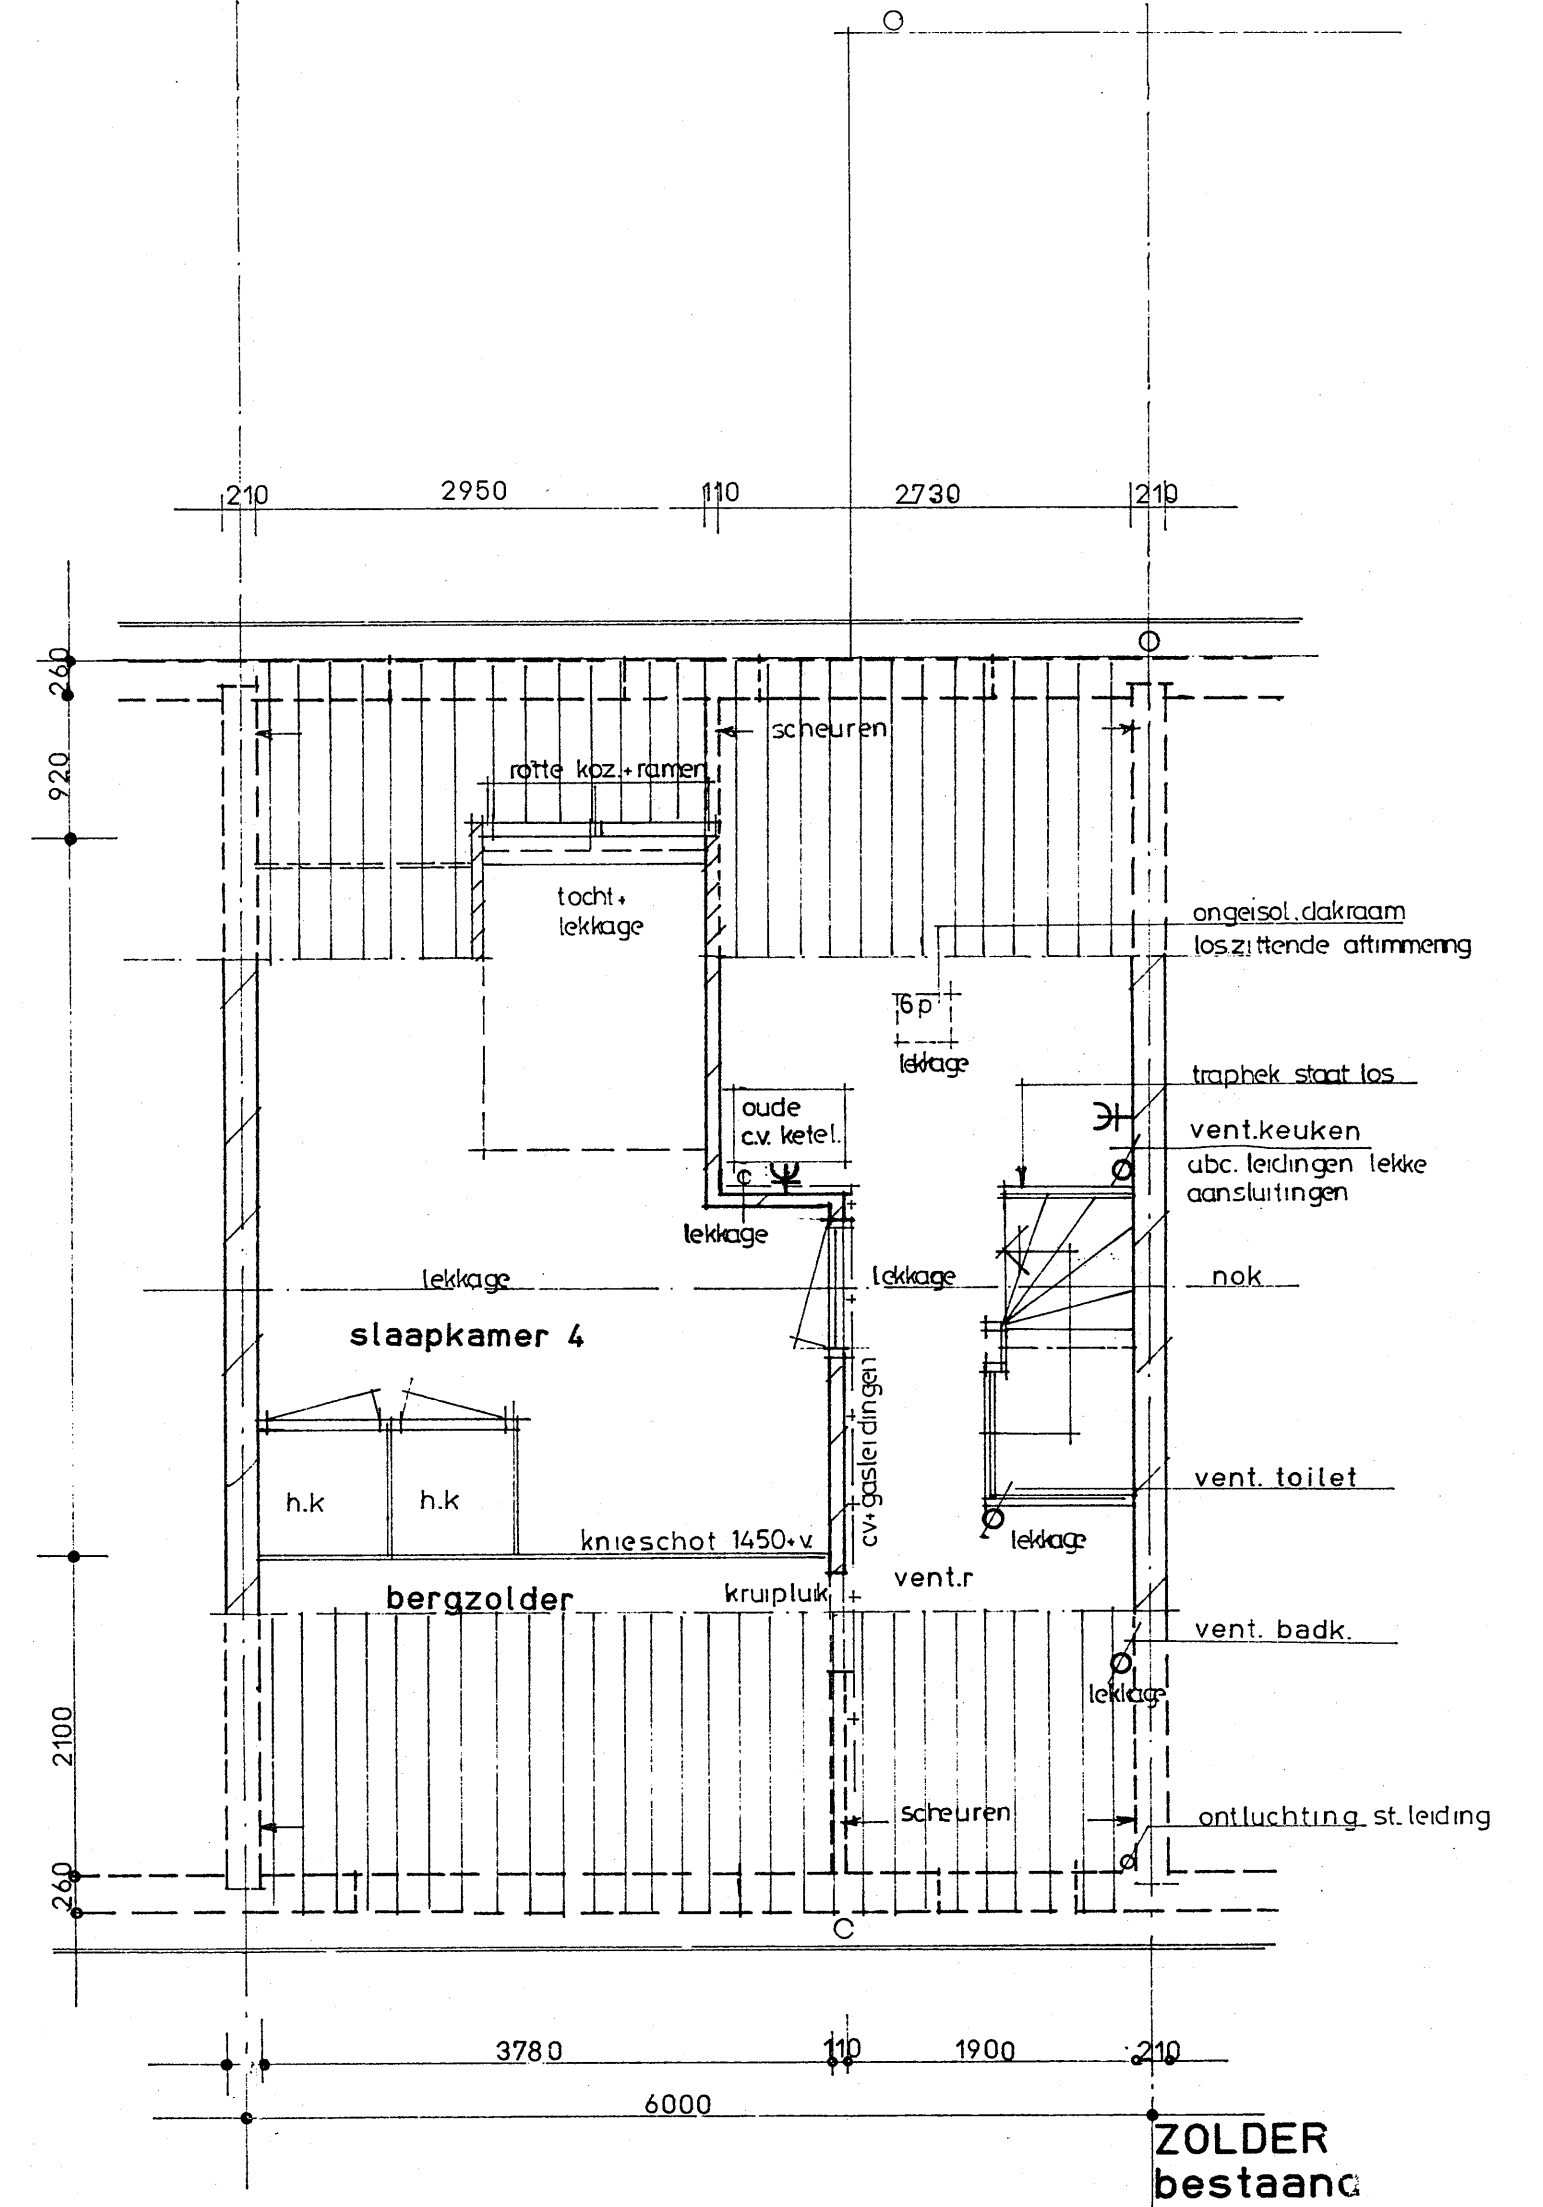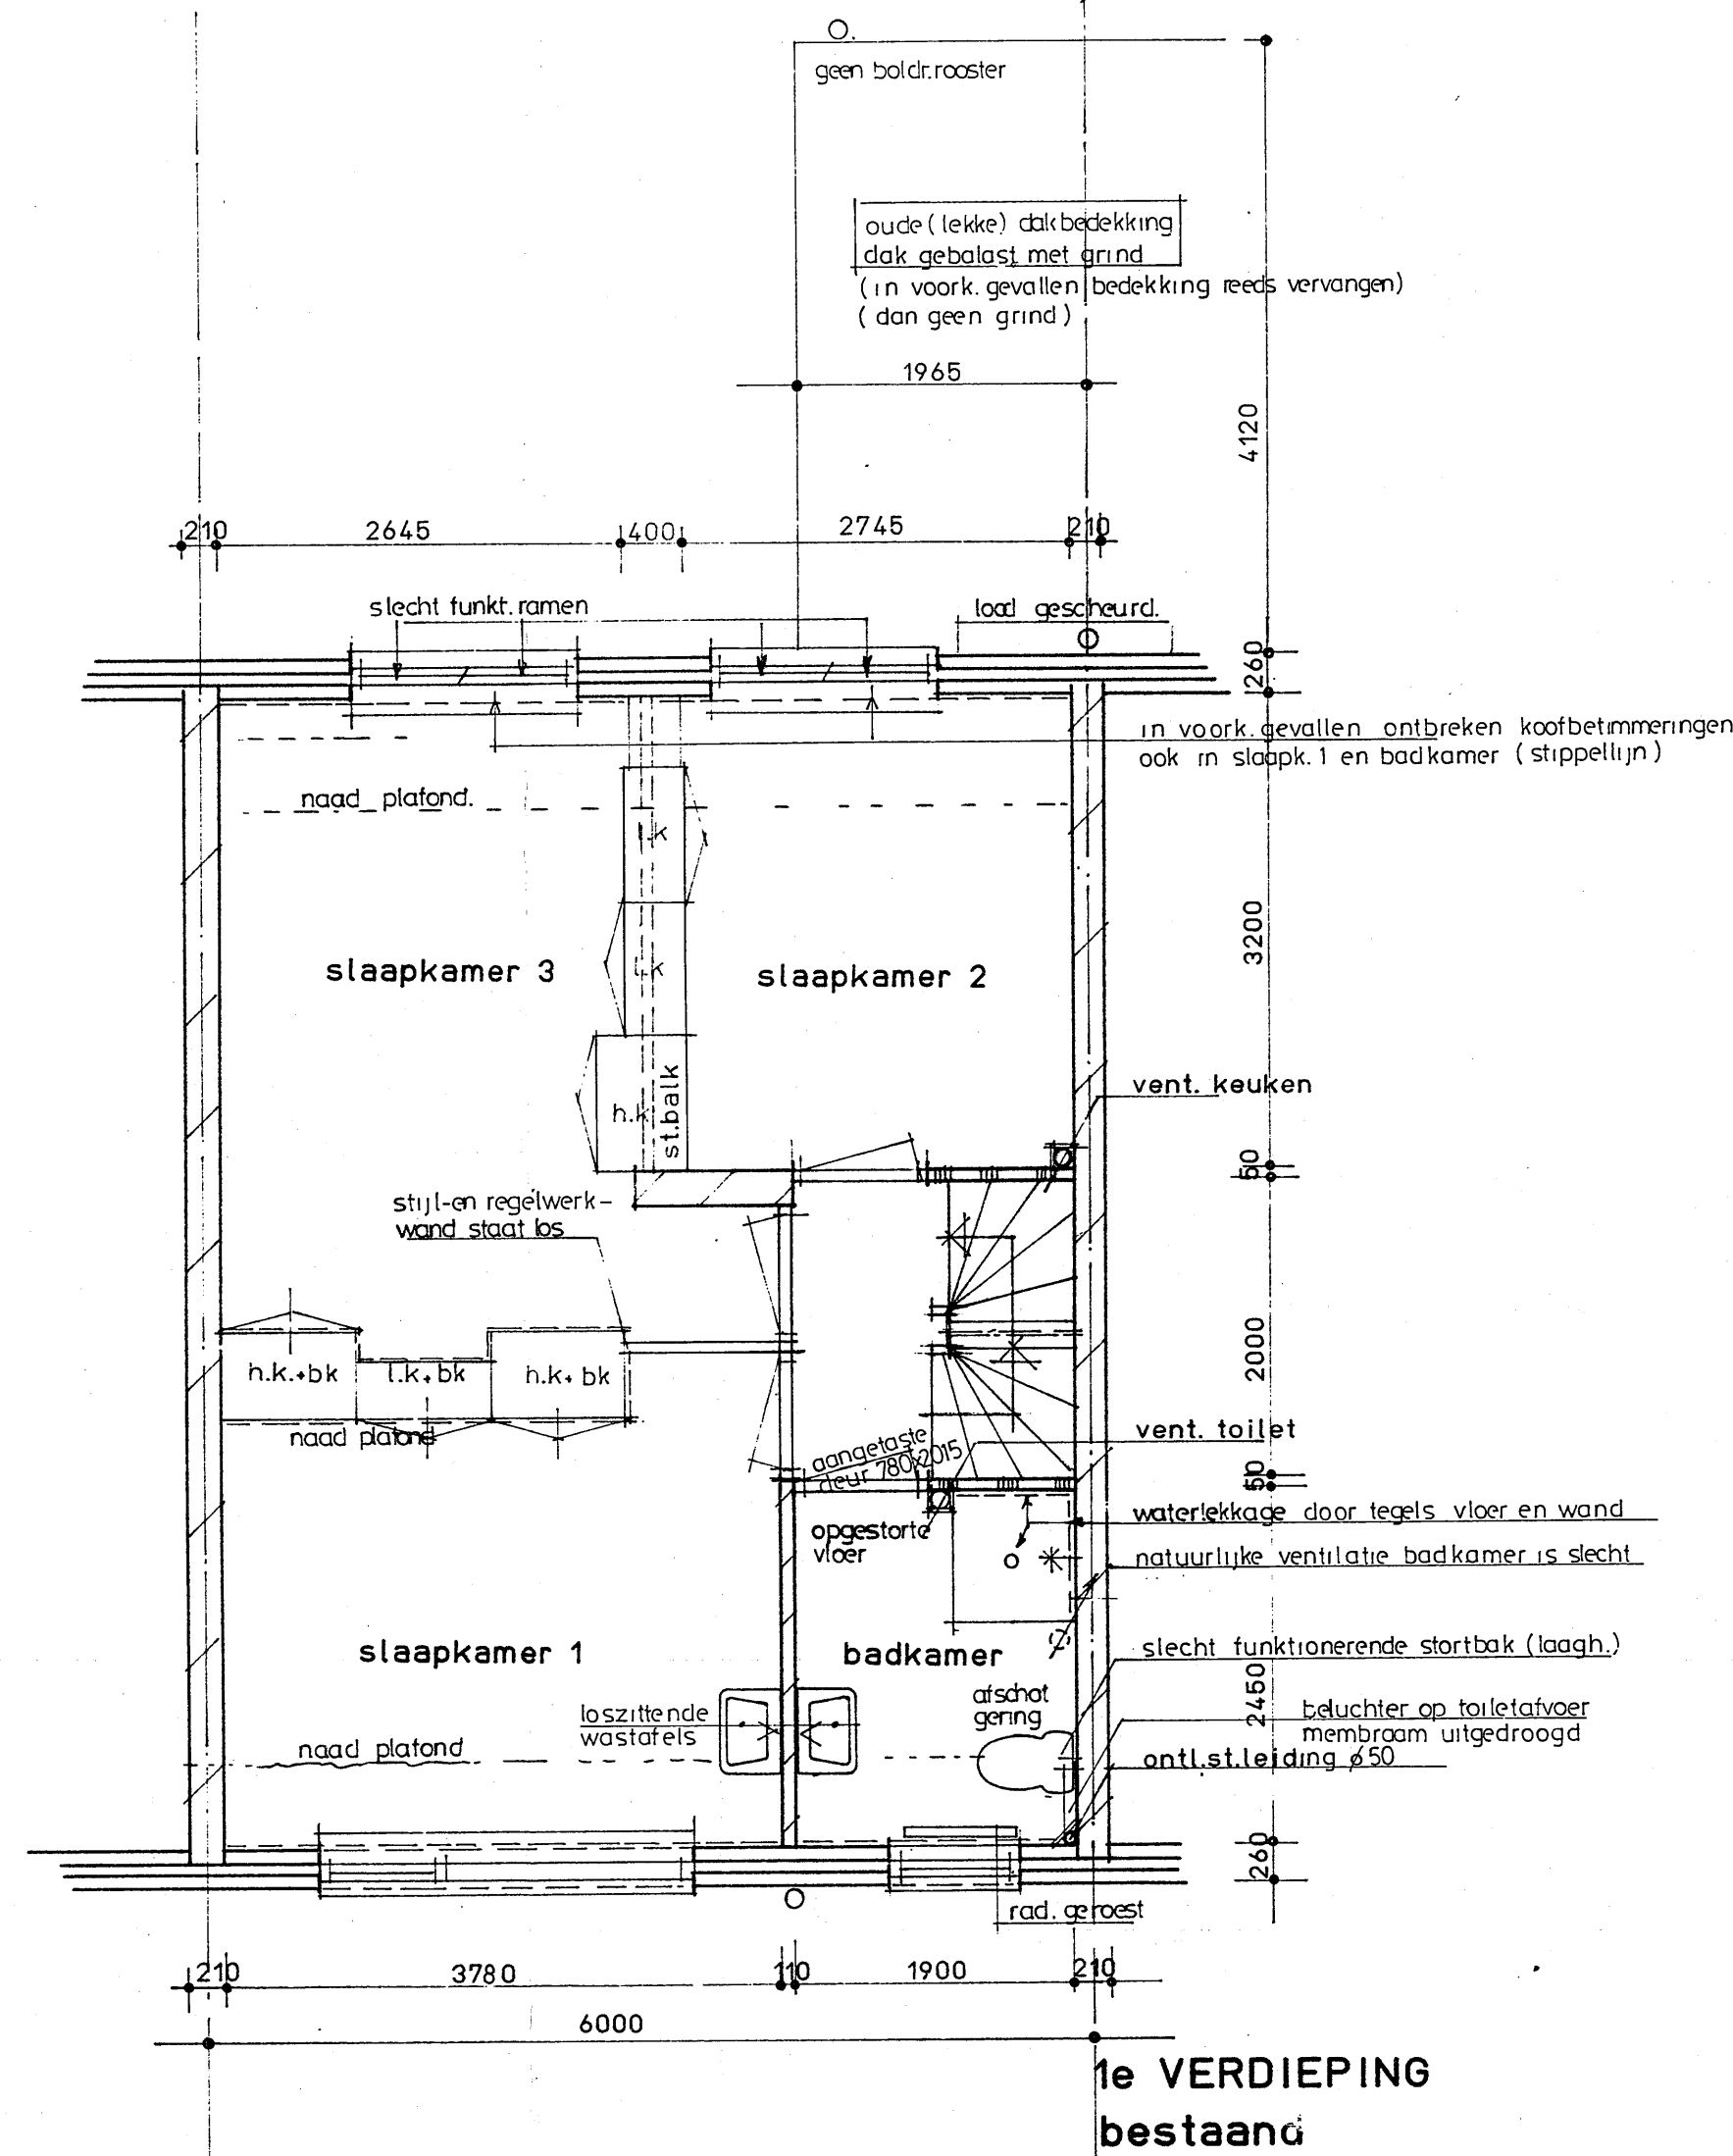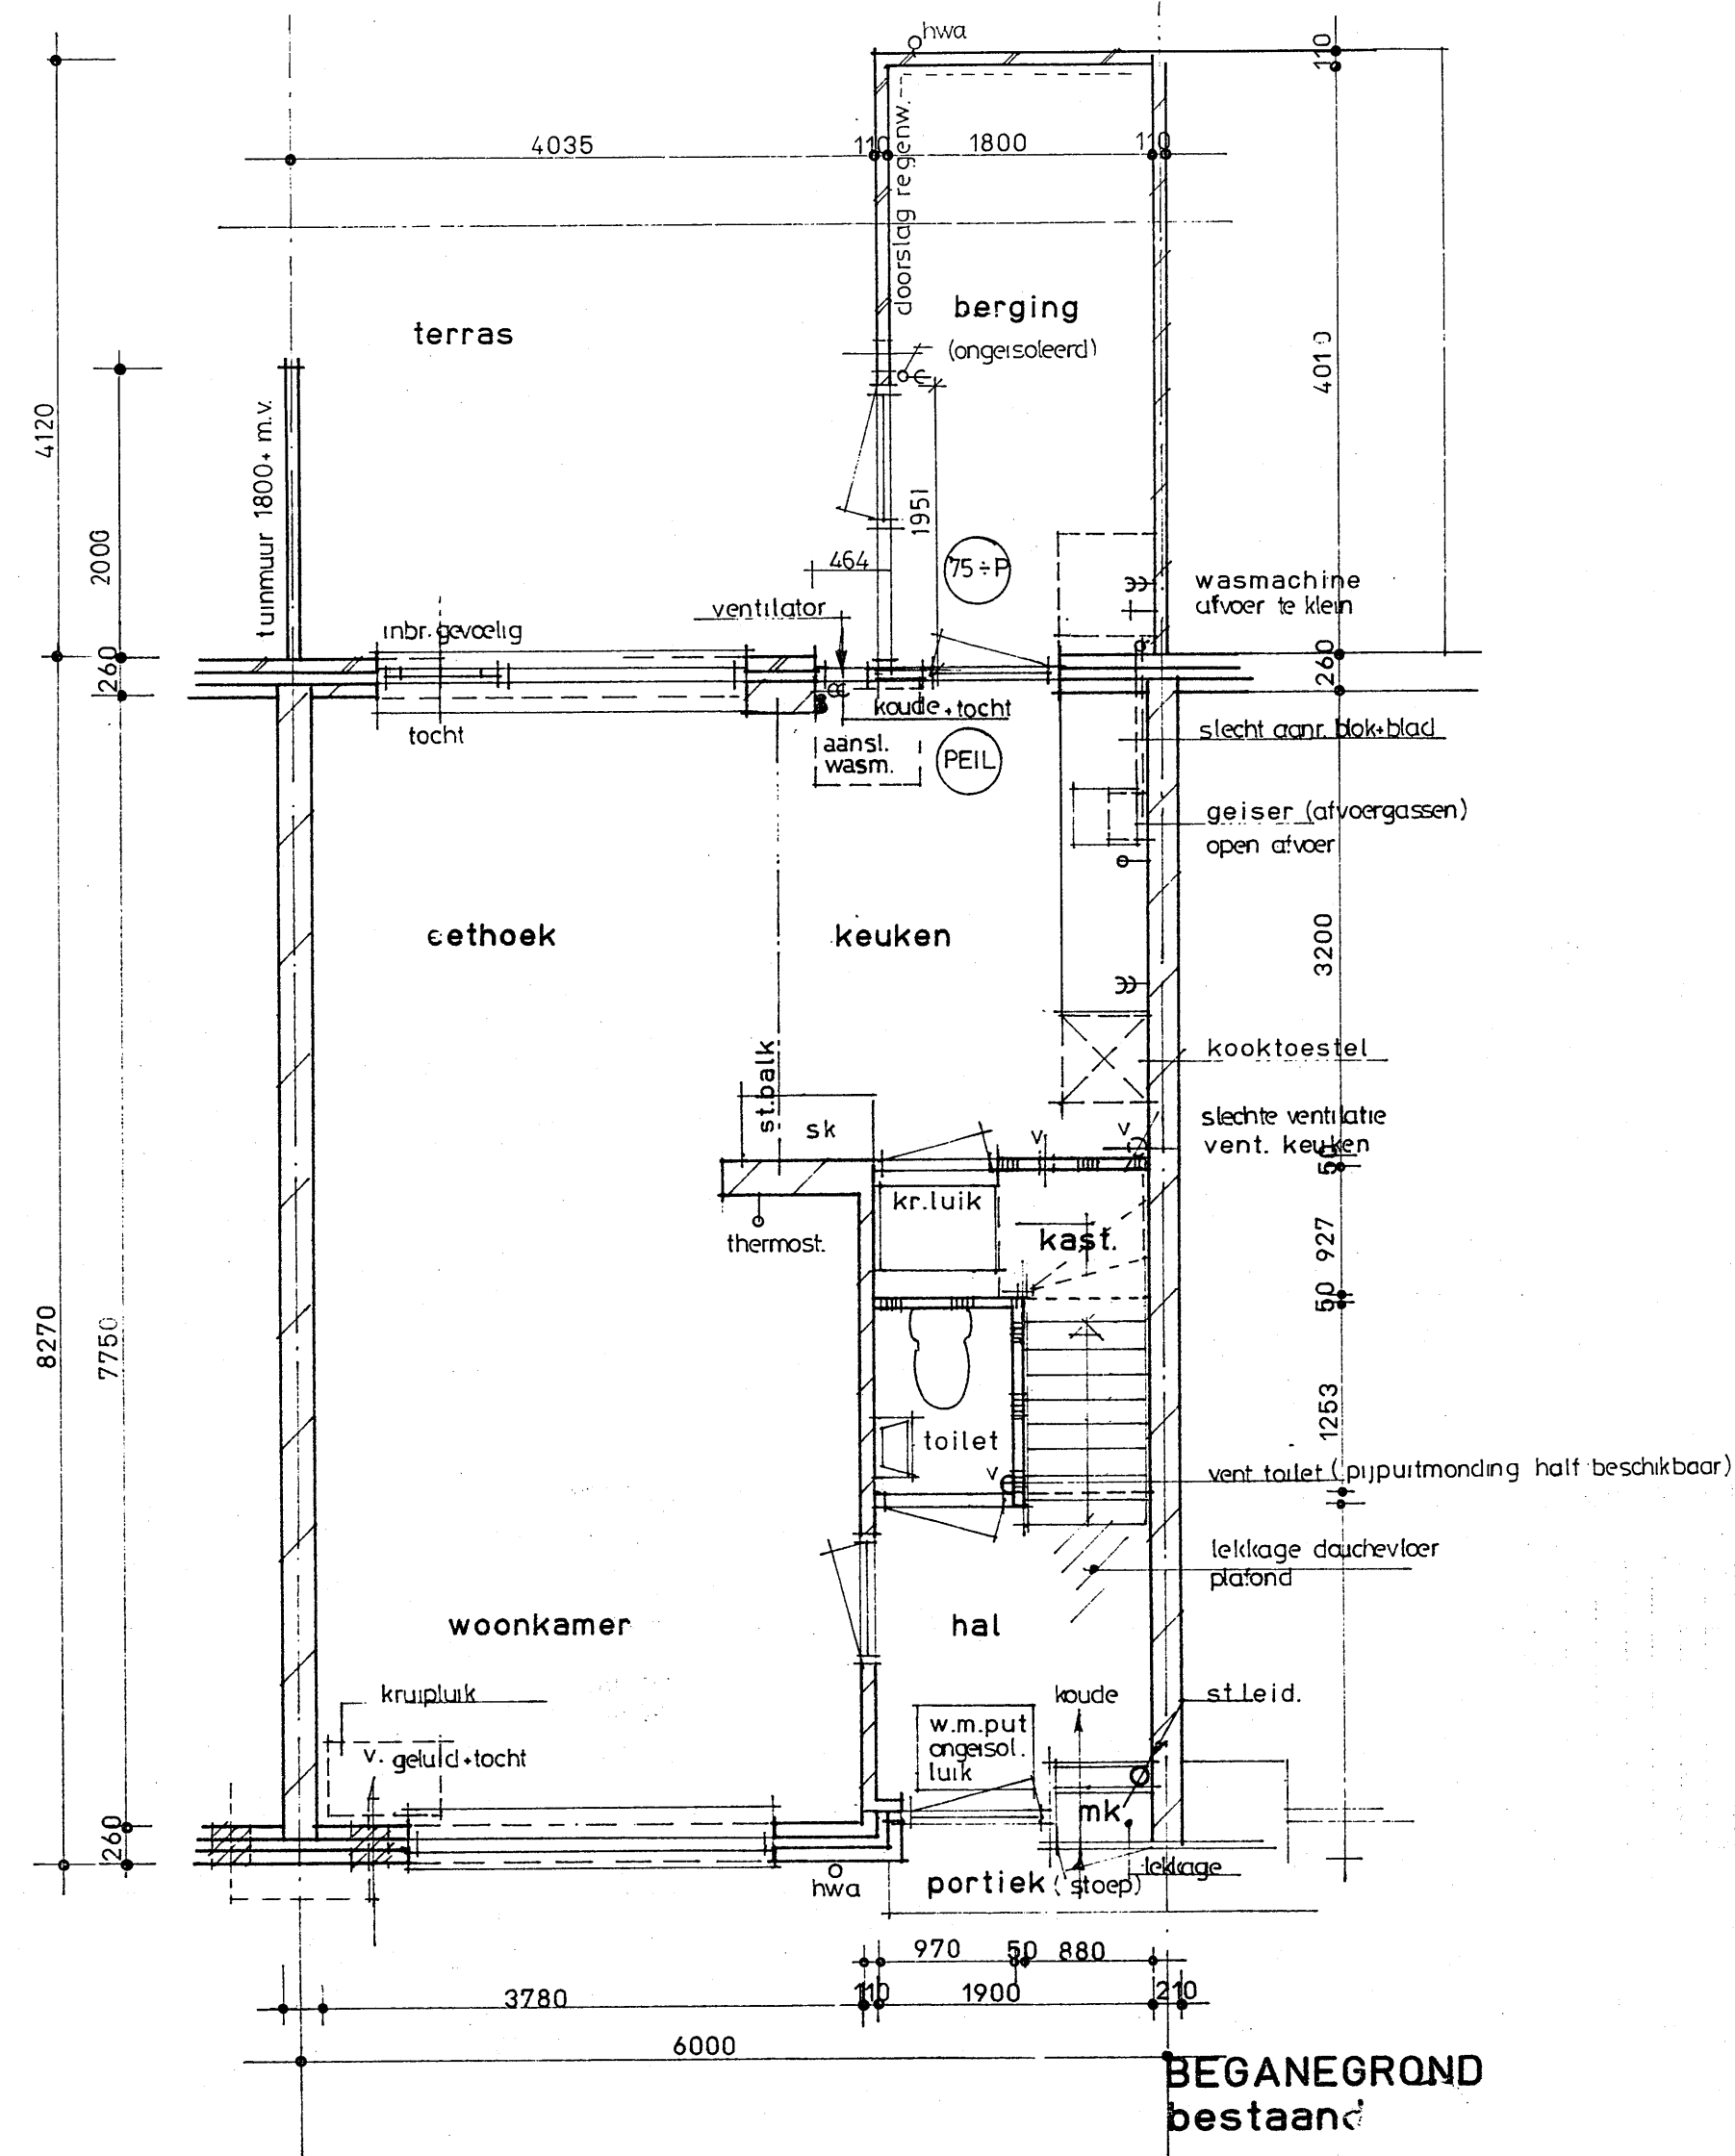

Behoort bij besluit van
de Raad van Heemskerk
B. en W.
dd. 28 nov. 1991 no. 100-SS
Mij bekend.
De Secretaris van Heemskerk.

H. H. H. D.

MATEN IN HET WERK TE KONTROLEREN

BAKKER BOOTS VAN HAAREN VAN DER DONK
ARCHITEKTENBUREAU BV

SCHAGEN: KOPPELWIJK 3 / 1742 GR • POSTBUS 141 • 1740 AC • TELEFOON: 02240-98241 • TELEFAX: 02240-98248 •
AMSTERDAM: HERENGROCHT 560 / 1017 CH • POSTBUS 15426 / 1000 MW • TELEFOON: 020-382914 • TELEFAX: 020-3829773 •

PROJECT: GROOT ONDERHOUD 41 WONINGEN
AAN DE ABBENEN TE HEEMSKERK I.O.V.
ALG. WONINGBOUWER DE IJMOND TE HEEMSKERK
BESTEKENING
GEVELS- PLATTEGRONDEN bestaand

PROJECTARCHITECT: K. V. HAAREN
PROJECTLEIDER: 26-01-1991
GETEKEND: A. KLAVER
SCHAAL: 1:50
FORMAAT: A1
TEKENINGNR: 90018 B. 3

AK 22-03-91



Behoort bij besluit van
de Raad
B. en v.v. van Heemskerk
dd. 28 nov. 1991 no. 100-8
Mij bekend.
De Secretaris van Heemskerk,

[Handwritten signature]

RENV001

- x muurdilatatievoegen
- k kopgevelkozijnen won.8-34-53-67
- t tuinmuren
- a aan-bijgebouwtjes
- g garageboxen

○ bloknummers

dakkapeluitbreiding woning nrs. 30, 57, 63

INGEKOMEN 11 NOV. 1991

Afg. W.S.V. DE IJMOND
Griegstraat 15
1982 RJ HEEMSKERK
Tel. 02510 - 33670

BAKKER BOOTS VAN HAAREN VAN DER DONK
ARCHITEKTENBUREAU BV

SCHAGEN: KOPERWIEK 3 / 1742 GR • POSTBUS 141 / 1740 AC • TELEFOON: 02240-98241 • TELEFAX: 02240-98628 •
AMSTERDAM: HERENGKRACHT 560 / 1017 CH • POSTBUS 15426 / 1000 MW • TELEFOON: 020-382914 • TELEFAX: 020-382973 •

PROJECT:	EROT ONDERHOUD 41 WONINGEN	PROJECTARCHITECT:	K. V. HAAREN
	AAN DE ABBENVEN TE HEEMSKERK I.O.V.	PROJECTLEIDER:	A.KLAVER
	ALG. WONINGBOUWVER. DE IJMOND TE HEEMSKERK	GETEKEND:	26-01-1991
TEKENING:	BESTEKTEKENING	SCHAAL:	1 : 500
	SITUATIE	PROJEKTR:	90018
		KODE:	B
		TEKENINGNR:	1
GEVUIZIGD:	AK. 22-03-91		