





BWT Tekening 3


Gemeente Heemskerk

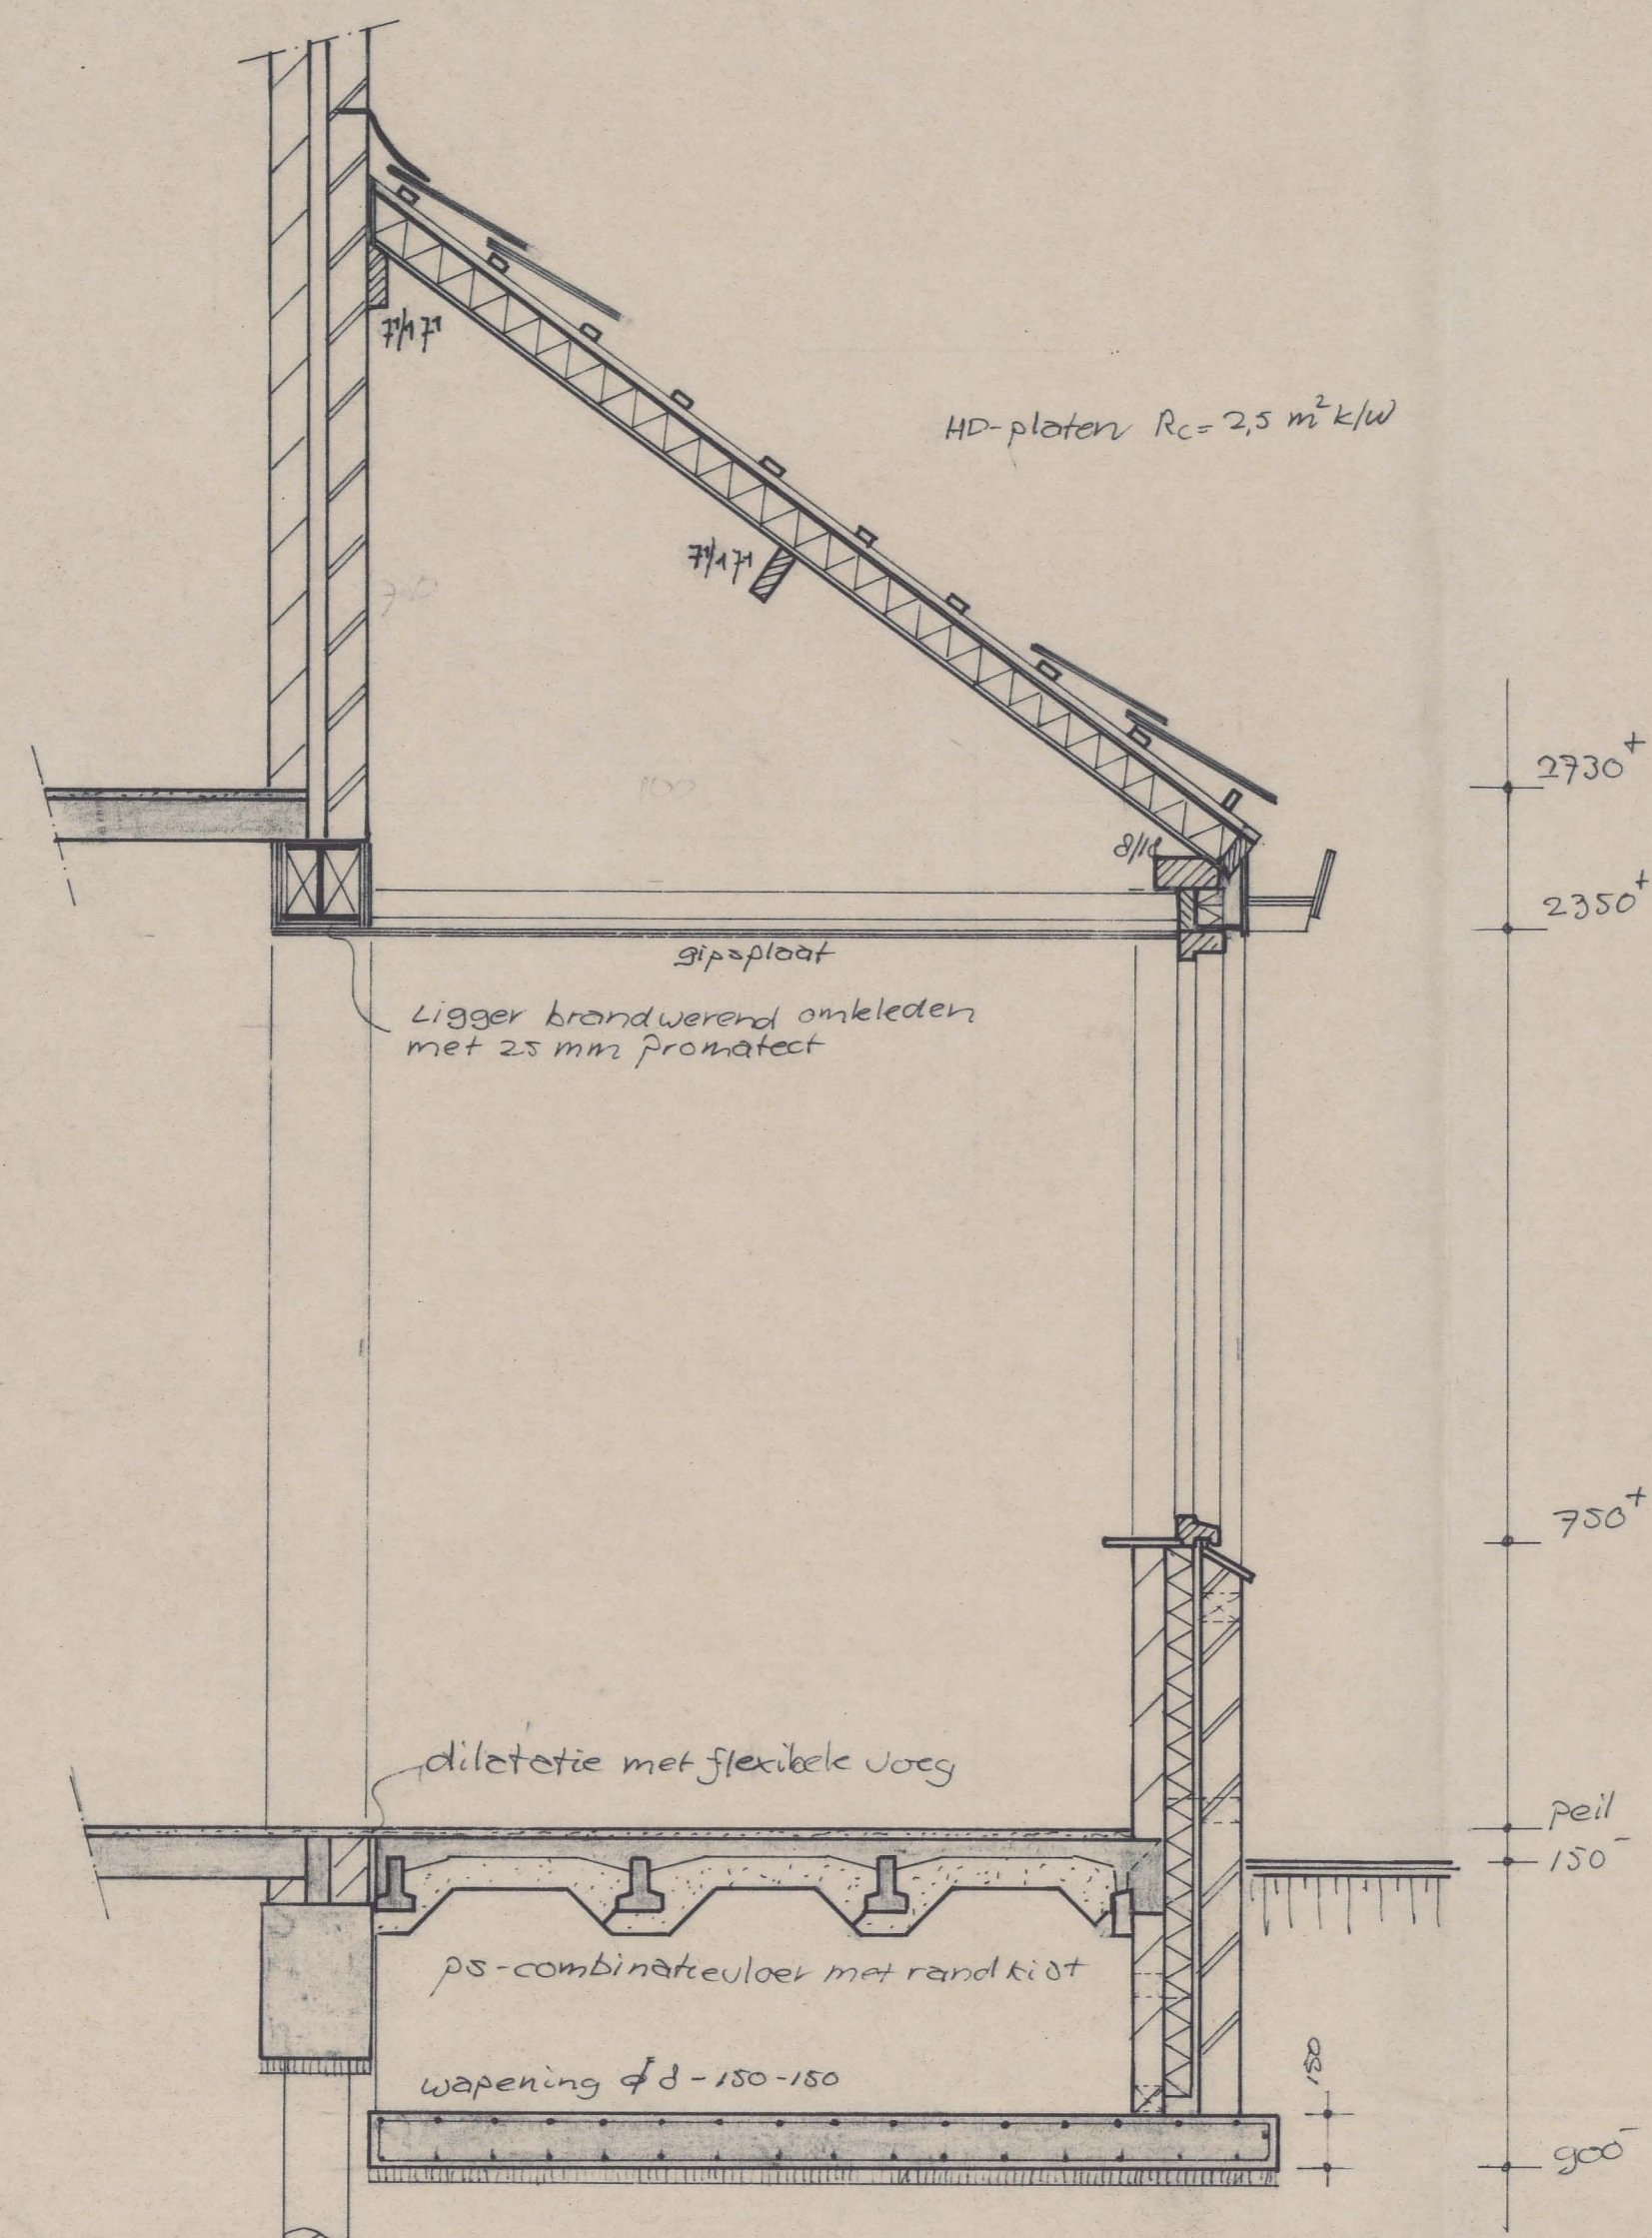


doorsnede A-A 1:20

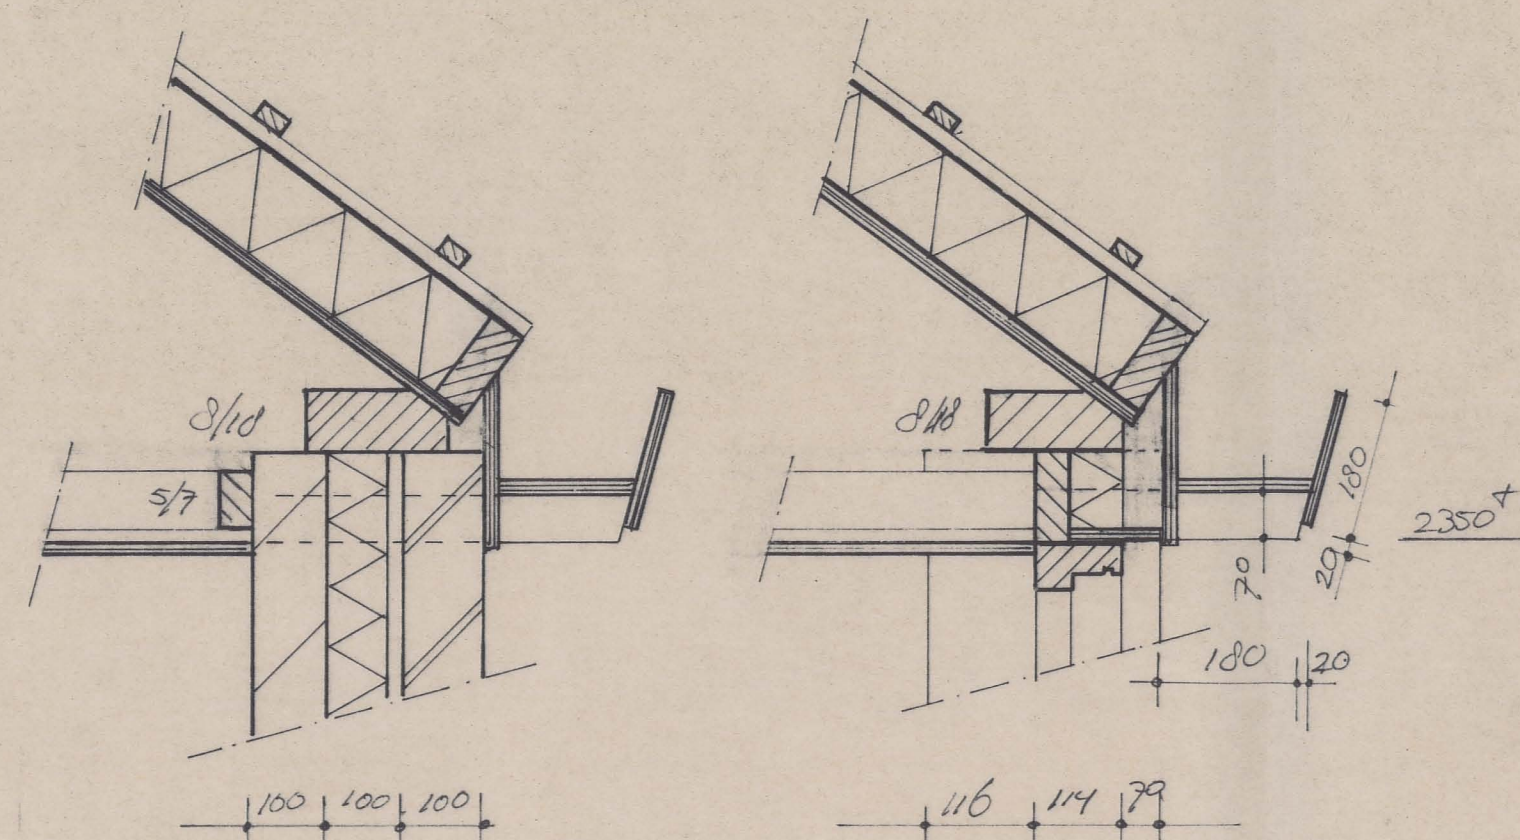


details goot 1:10

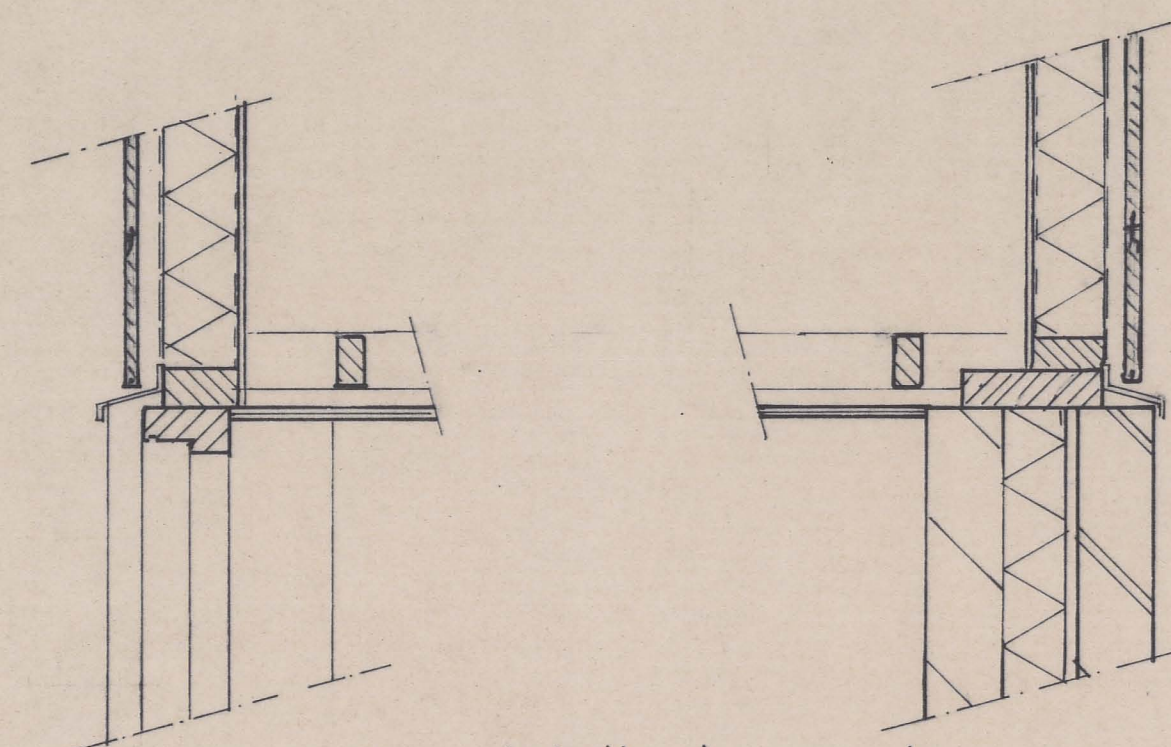


details kopgevels

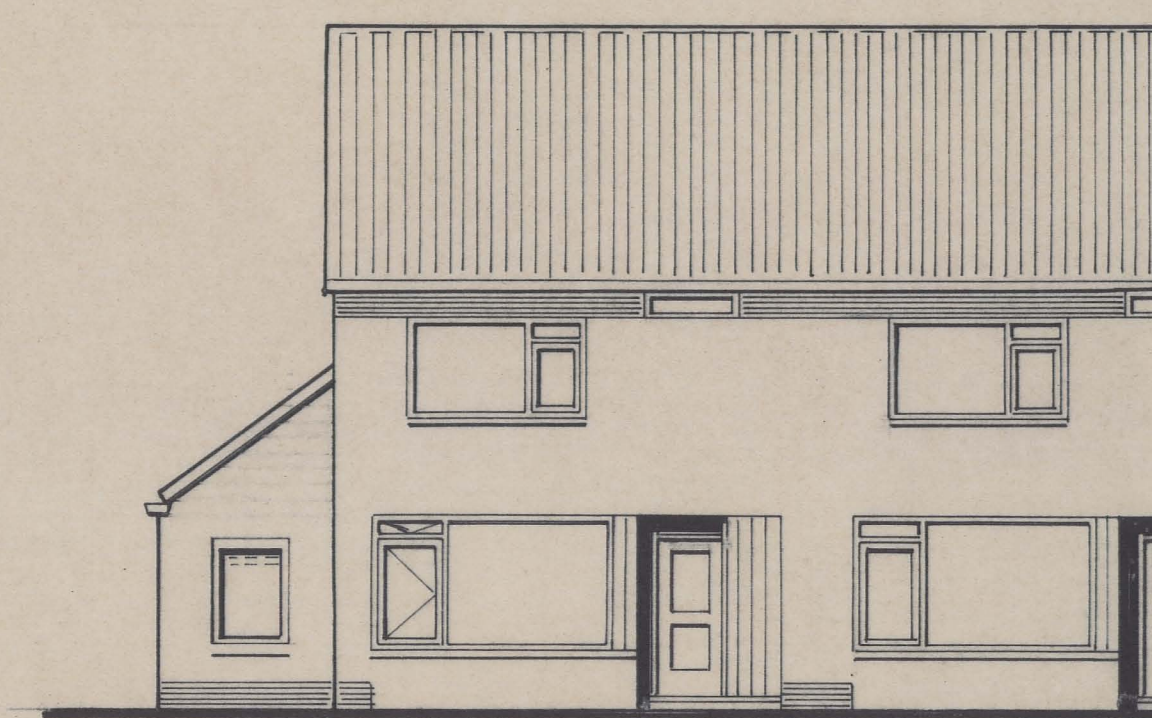


voorgevel 1:100

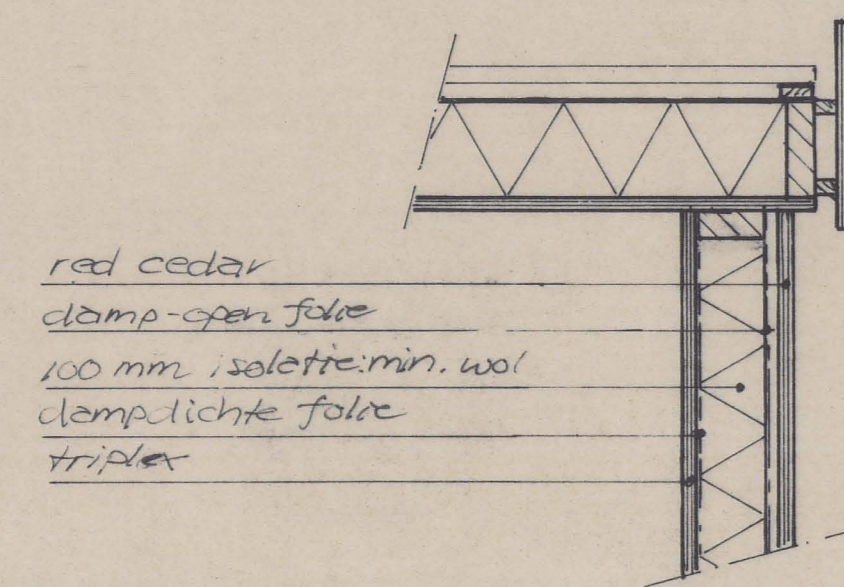

detail kopgevel-dak 1:10

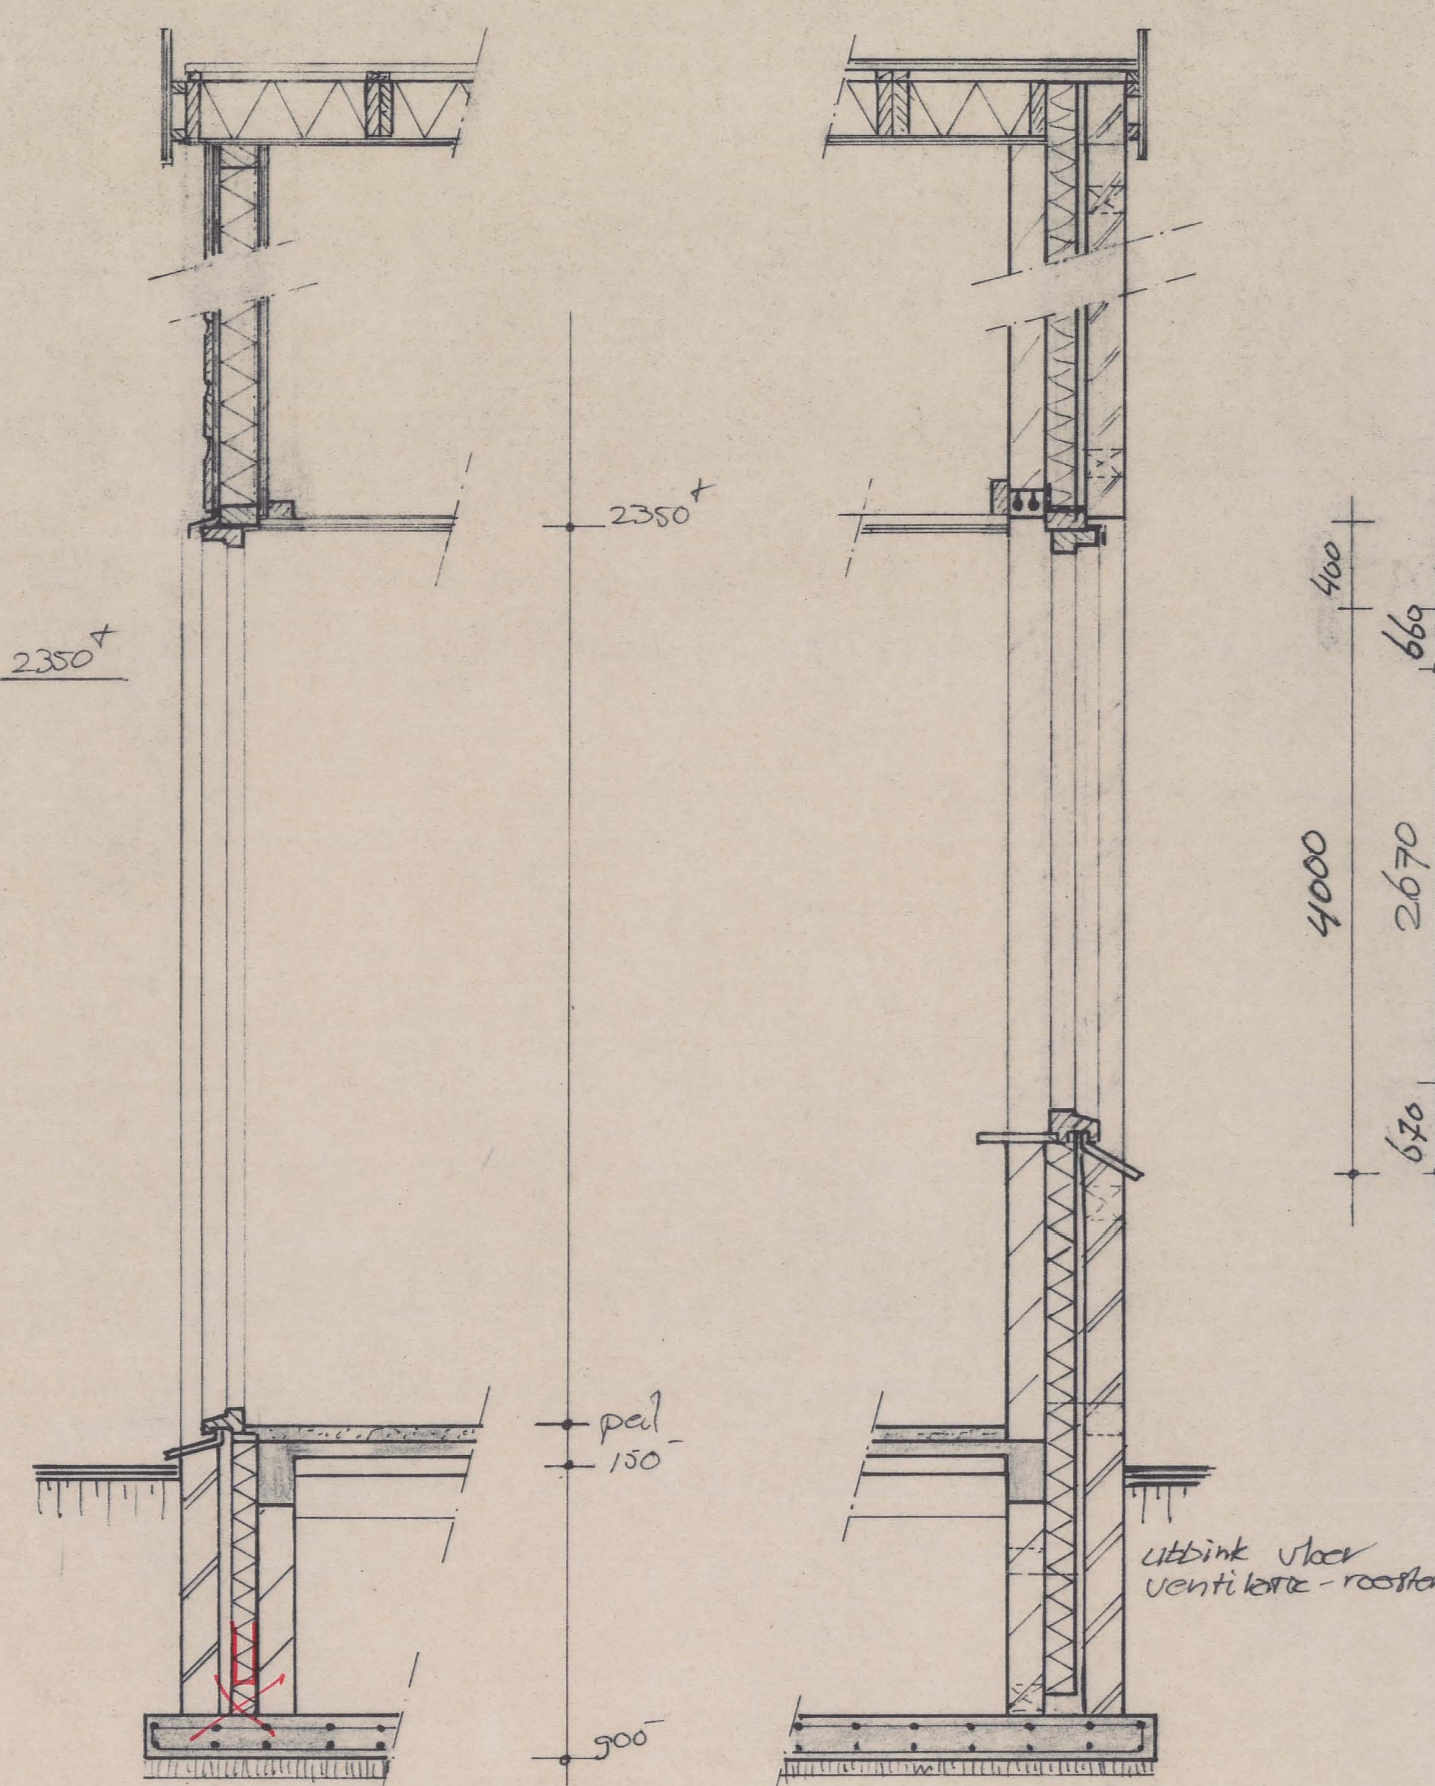


doorsneden B-B 1:20

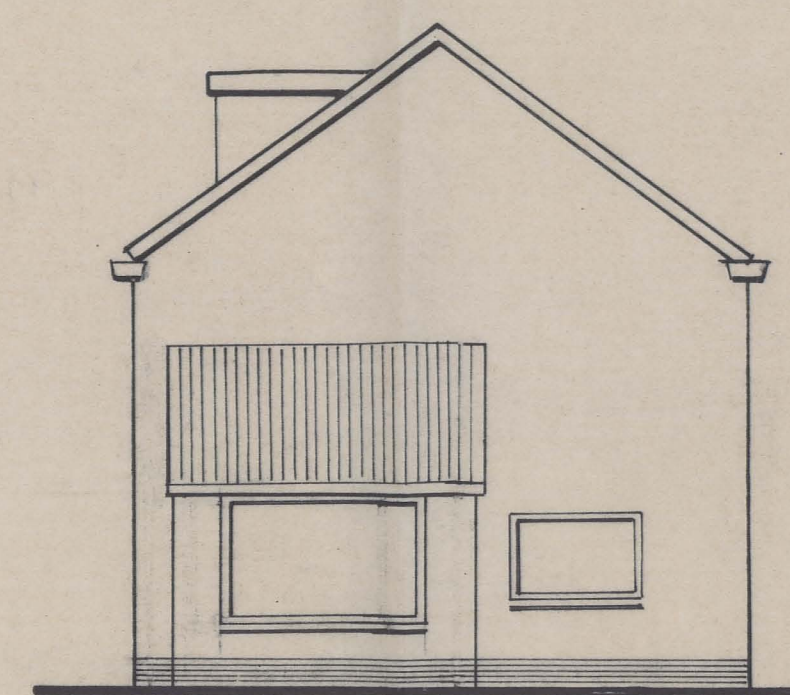


kopgevel

300-100
4200
2400


funderingsplaat

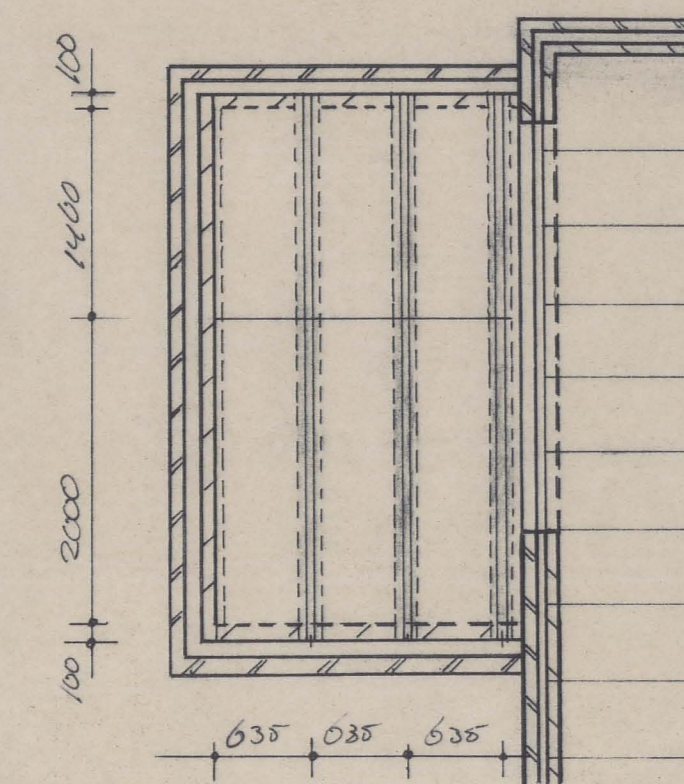


ps-combinatievloer b.g.

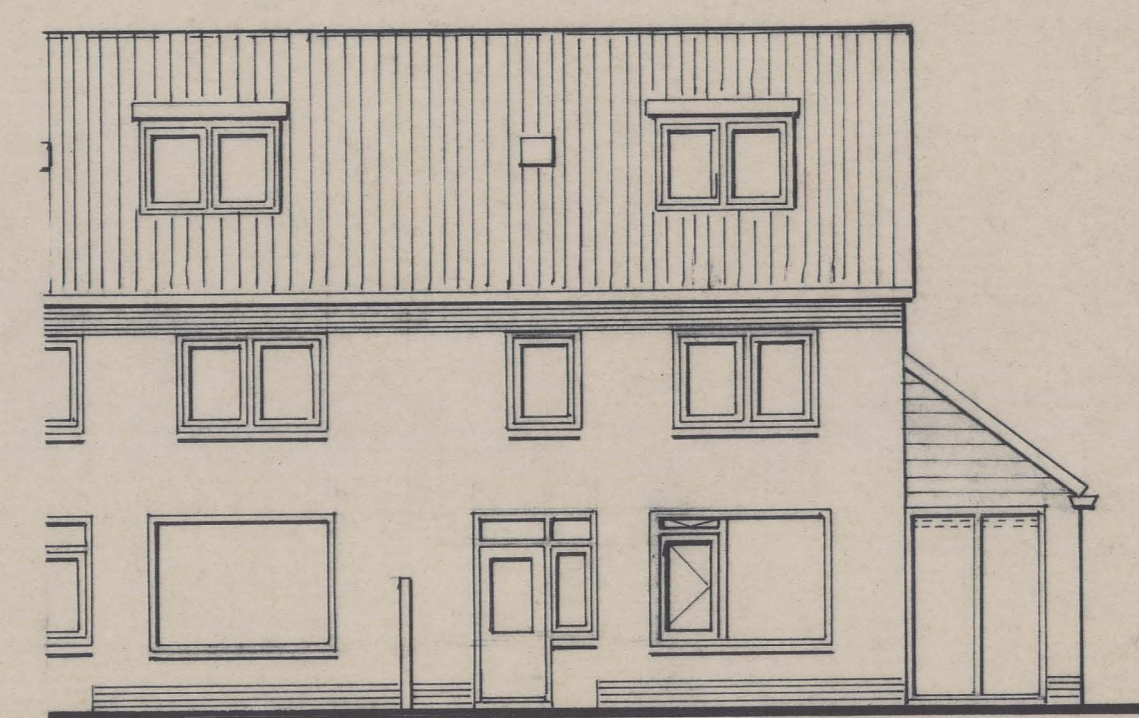


achtergevel

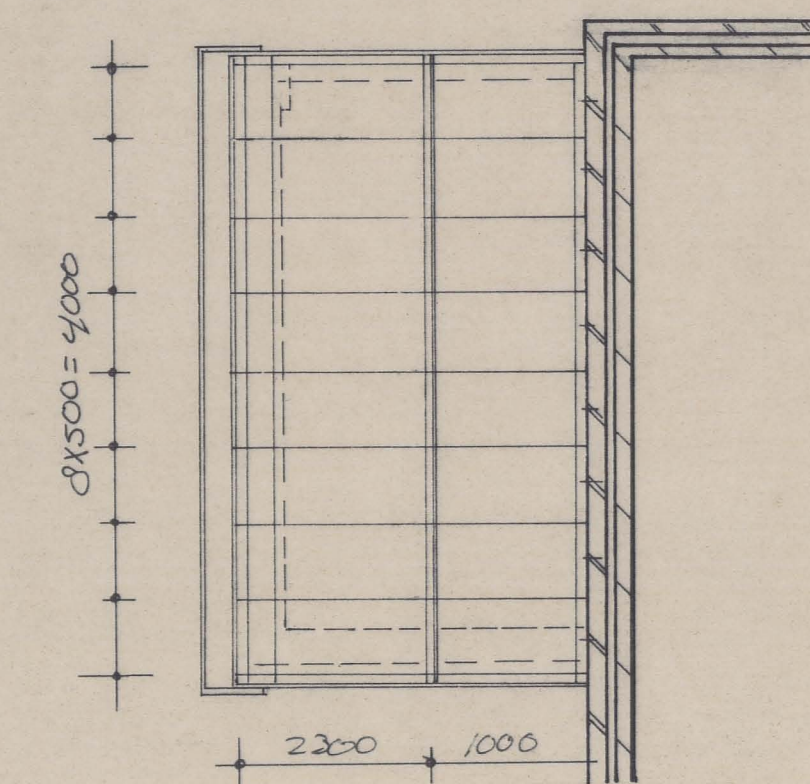

kapplan

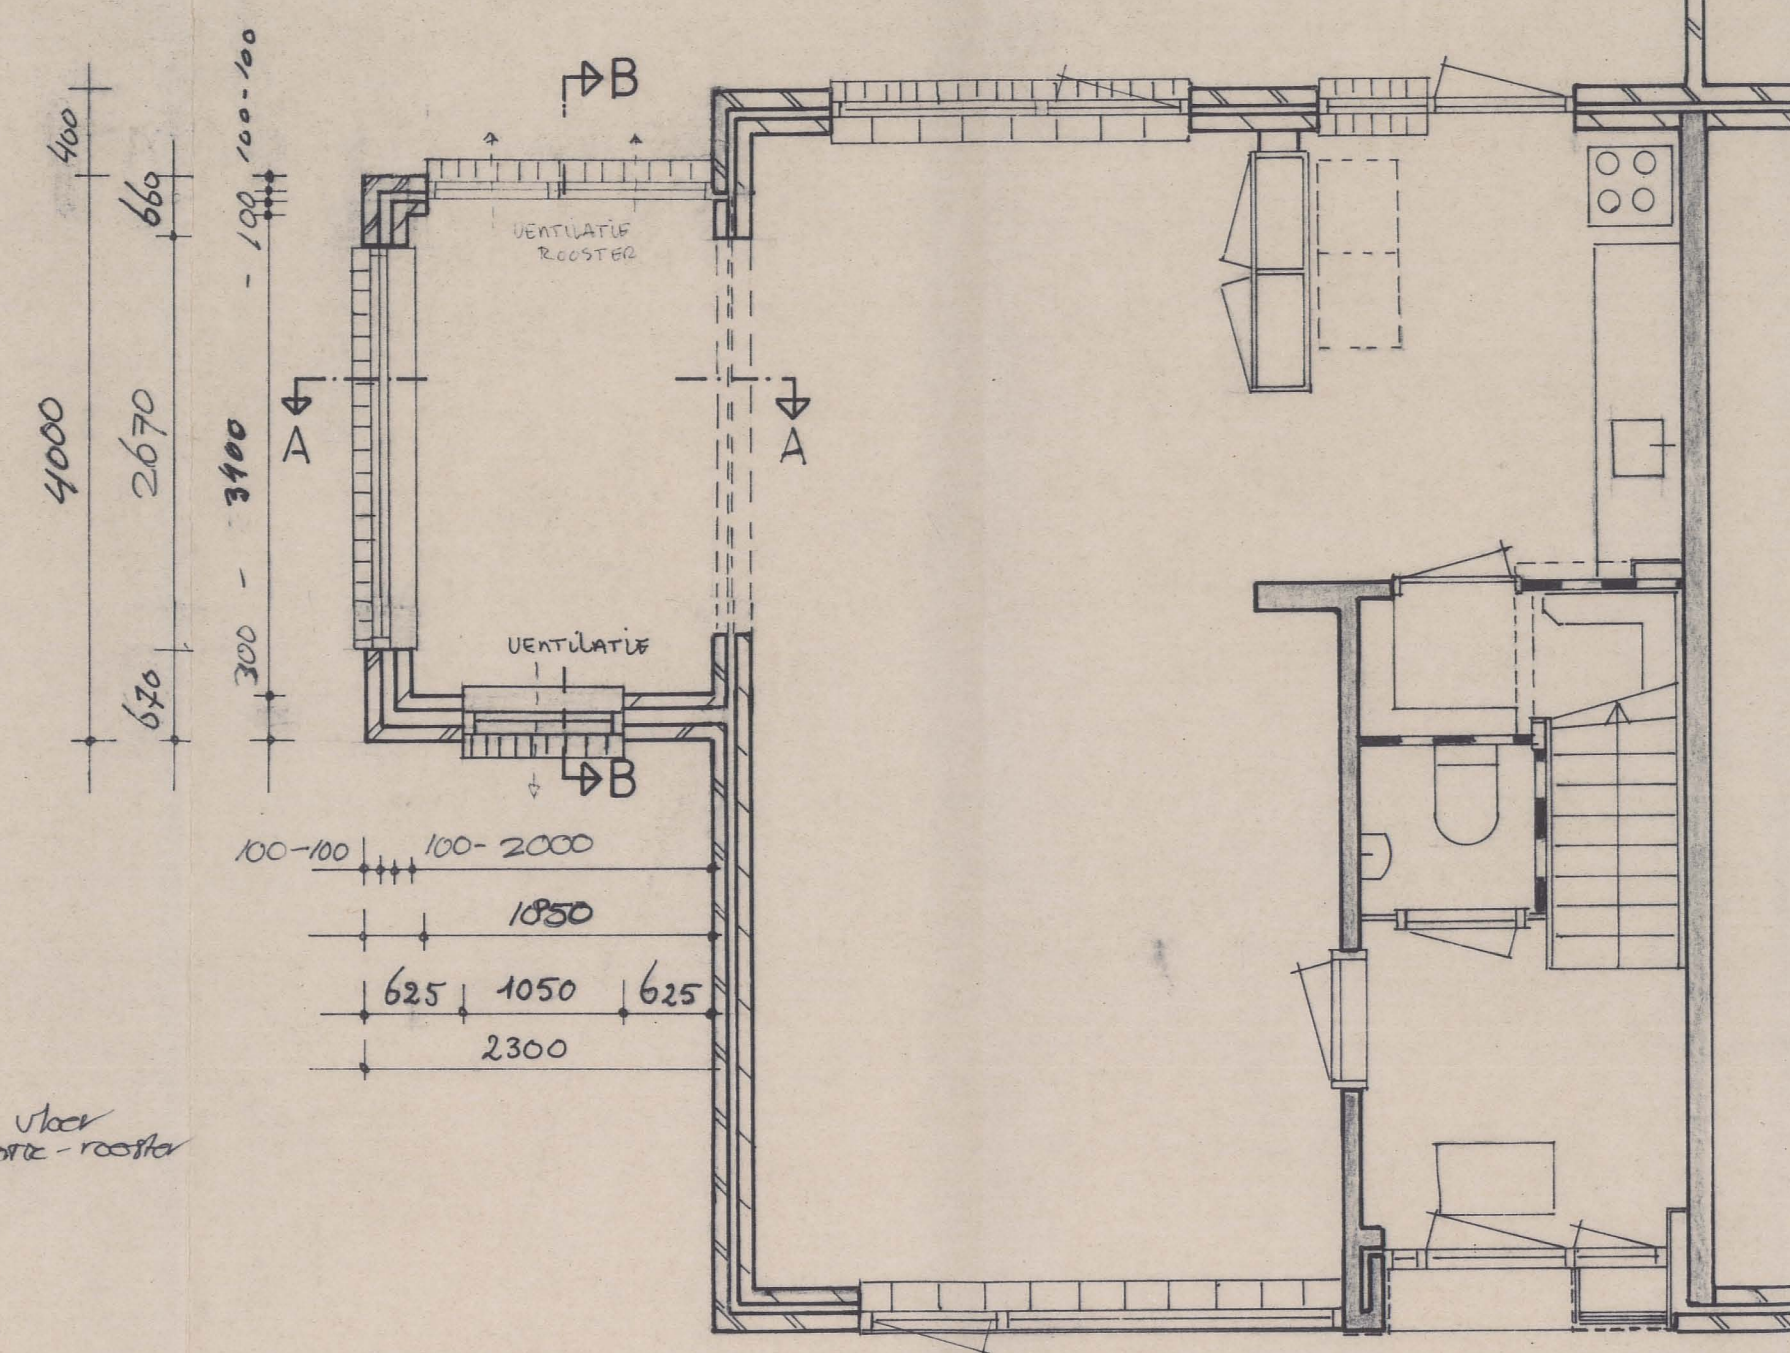

plattegrond 1:50

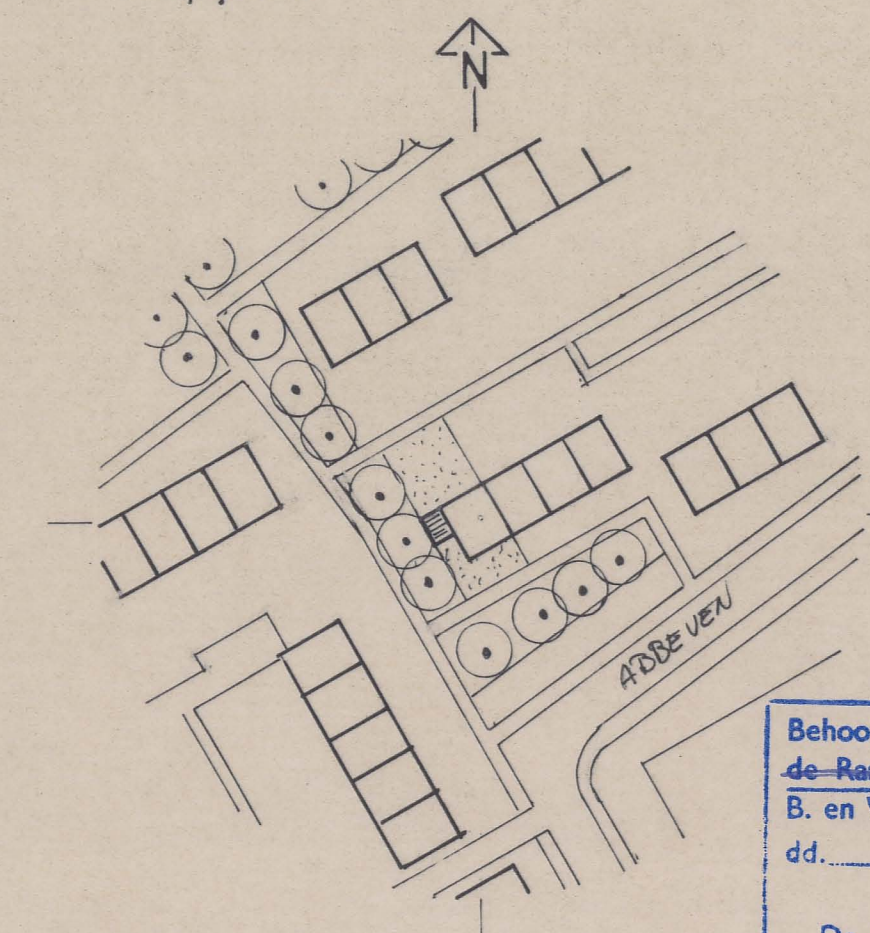

situatie 1:1000

Behoort bij besluit van
de Raad
B. en W. van Heemskerk
dd. 4 JUNI 1996 no. 86
Mij bekend.
De Secretaris van Heemskerk.

Materialen en kleuren
baksteen buitengevel: als bestaand
betimmering kopgevel: red cedar, schilderwerk RAL 9001
dakpannen: als bestaand

INGEKOMEN 24 APR. 1996

Bouwbedrijf		Rijksweg 199 1969 LG Heemskerk Tel. 0251 253914 Fax 0251 252684	
N.L. VISSER v.o.f.			
Plan voor de aanbouw aan een woning aan de Abbeven 21, Heemskerk b.b.v. dhr. en mevr. Bakker			
Plattegrond, gevelaanzichten, doorsneden, details, situatie			
SCHAAL 1:50, 1:100	GETEKEND B.W.	PLAN WERK	
DATUM 4-3-96	BLADMAAT A1	BLAD 1	
GEWIJZIGD 24-4-1996			