




BWT Tekening 3

Gemeente Heemskerk

Woning type SK⁶

Diverse combinaties
garages en schuren

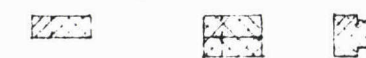


Behoort bij besluit van
de Raad
B. en W. van Heemskerk
dd. 4 NOV 1997. 226/1997
Mij bekend.
De Secretaris van Heemskerk

gew. 10-9-71 n.s.p.

INGEKOMEN 4 SEP. 1997

51 woningen type SK⁶³⁰ in plan "de Die"
te Heemskerk kad. Sectie B. no. 297;
298; 299; 302; 303 en 515 allen afd.
Schaal 1:1000
6-5-71 J.

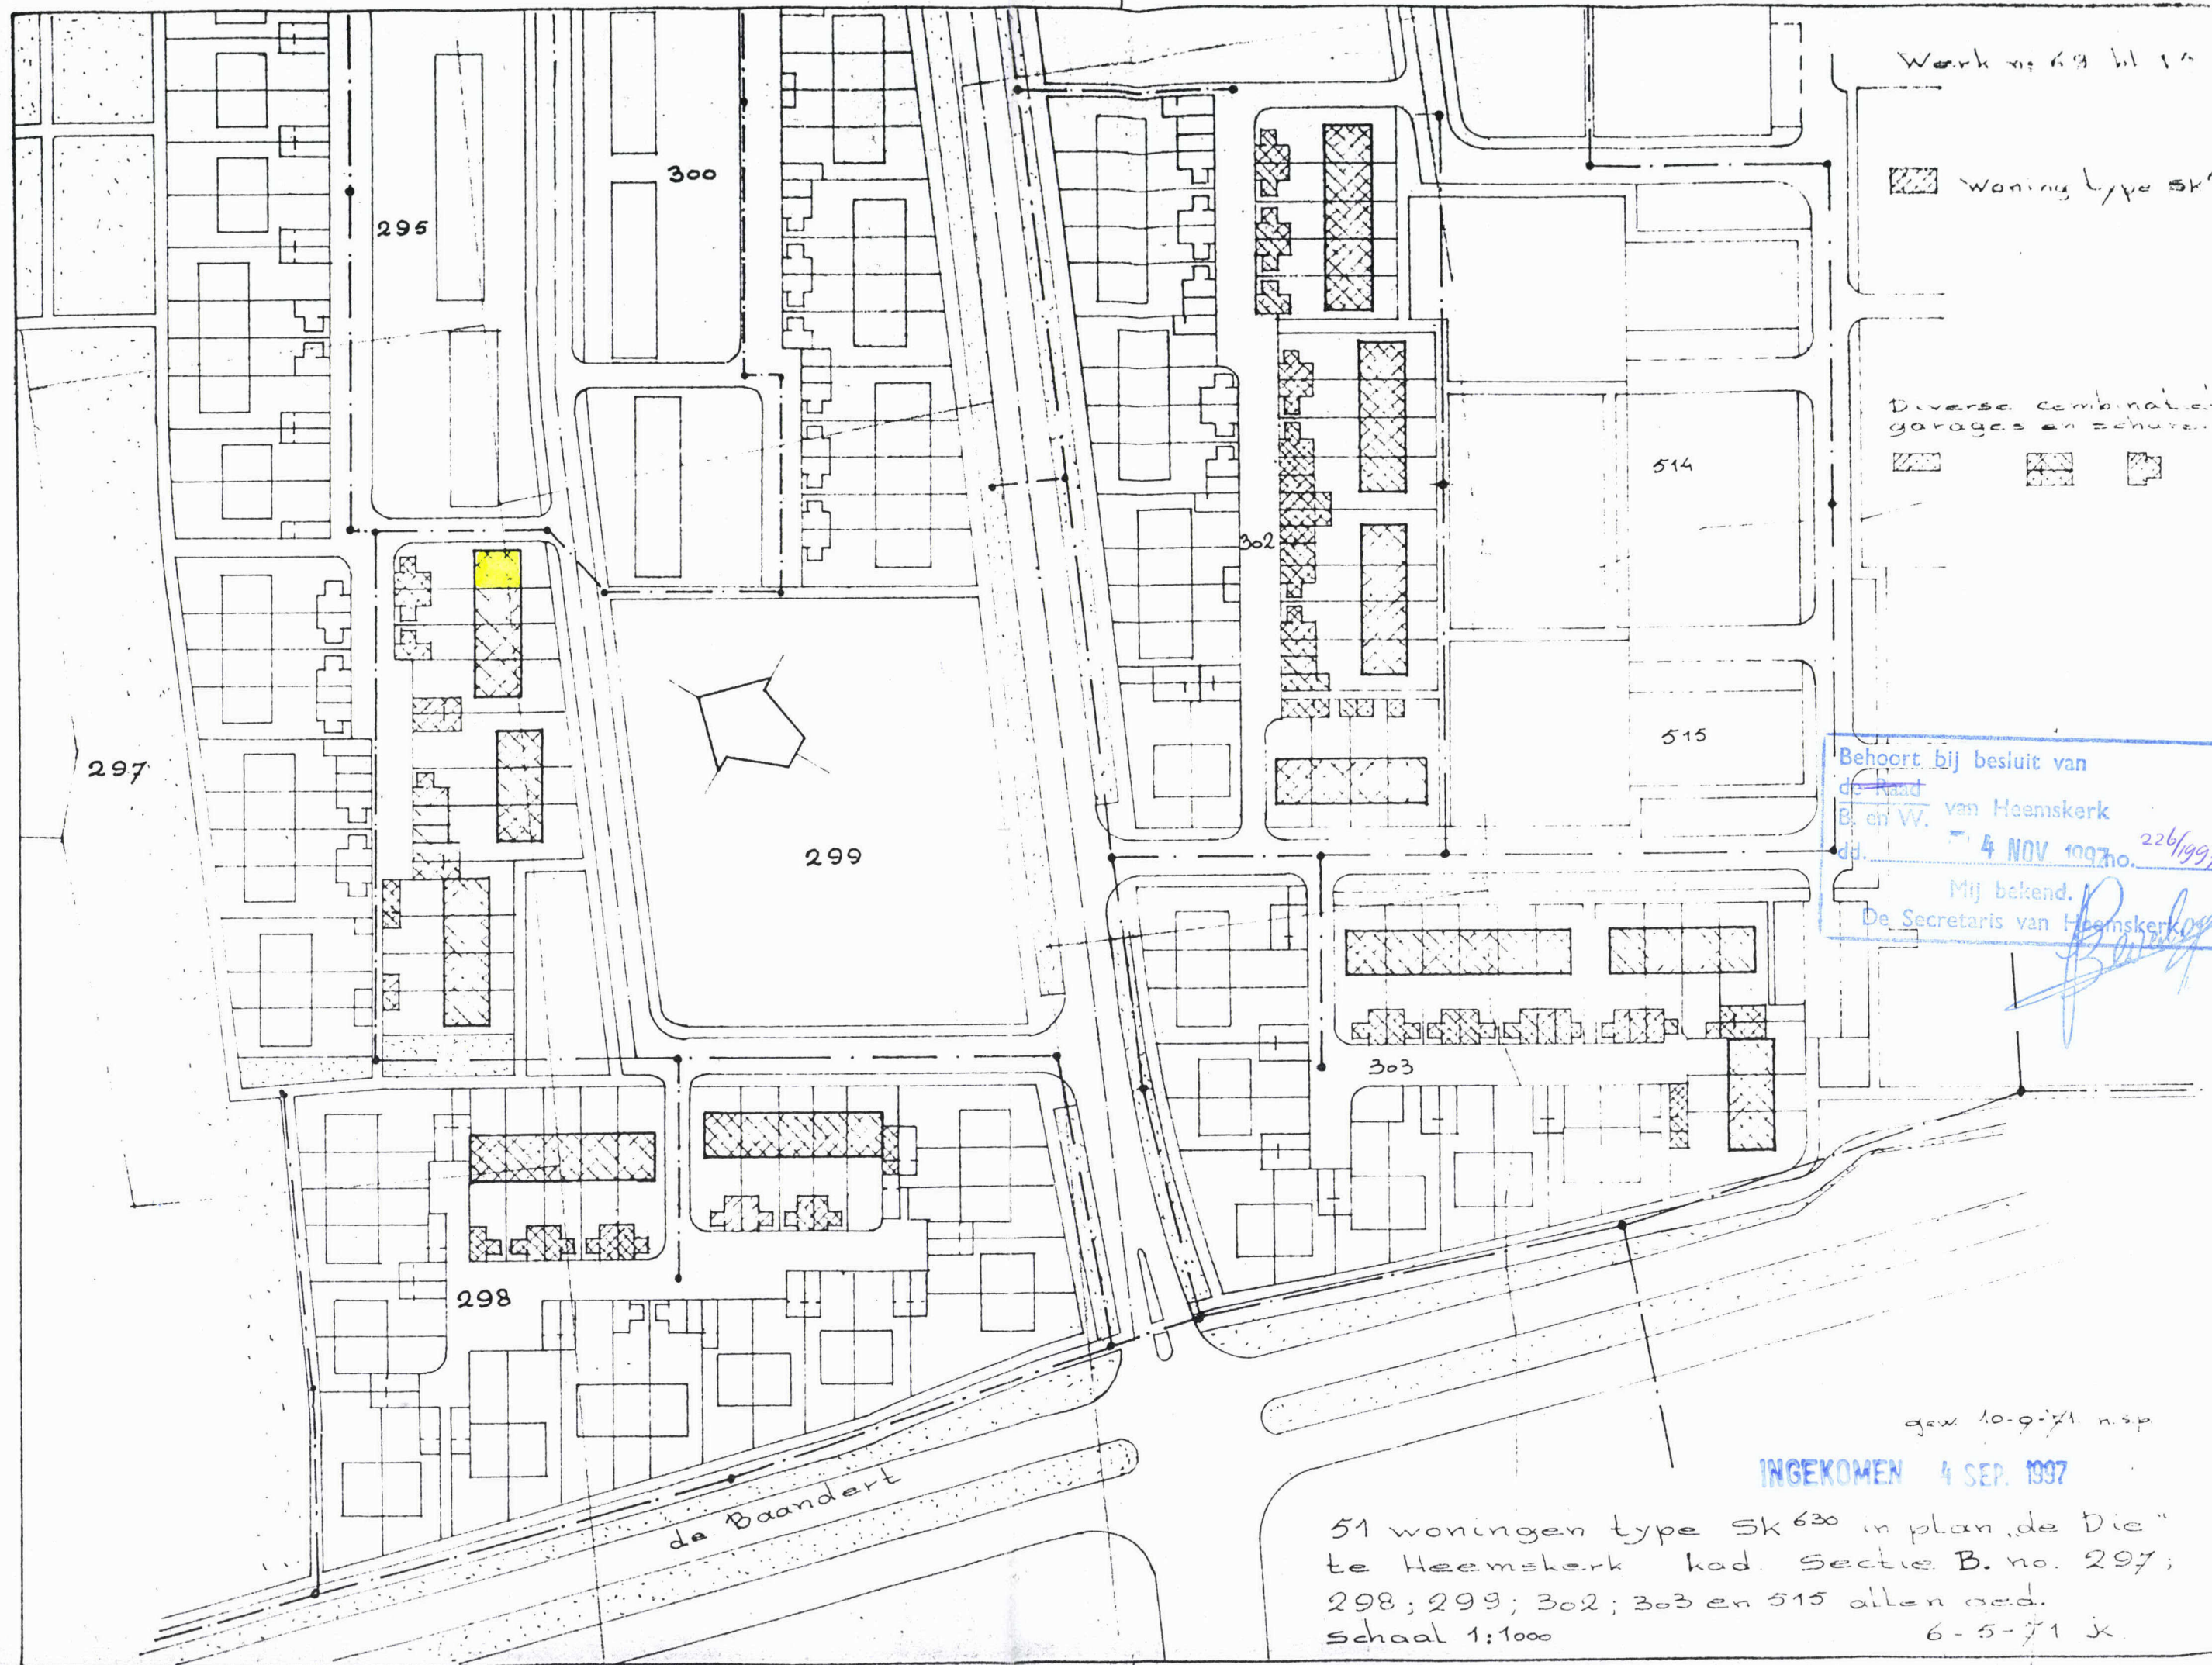




Bestaande achtergevel




Bestaande zijgevel




Gewijzigde achtergevel

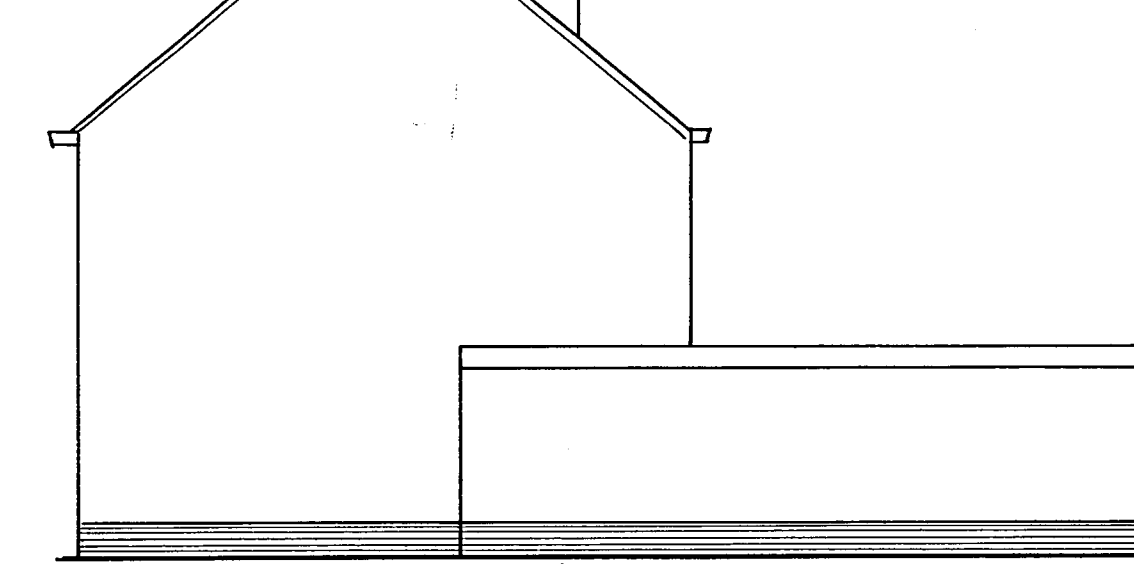


Gewijzigde zijgevel

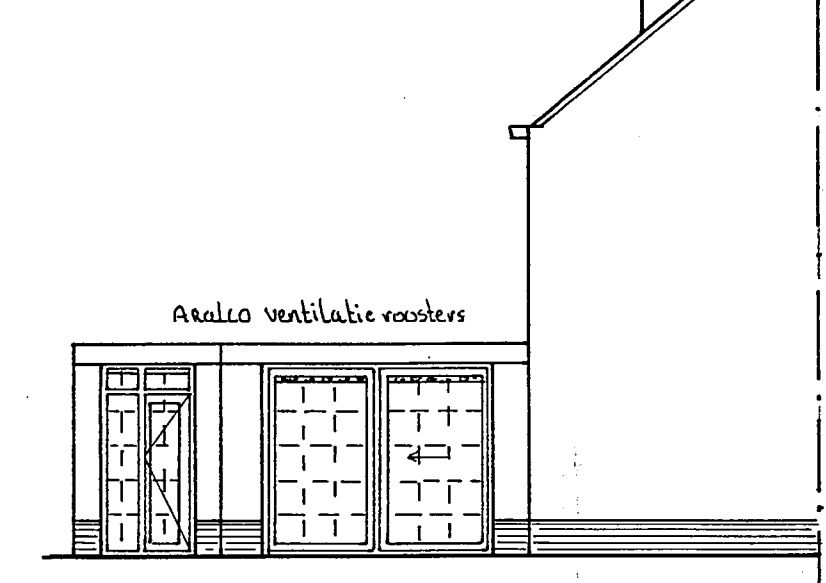


Zijgevel

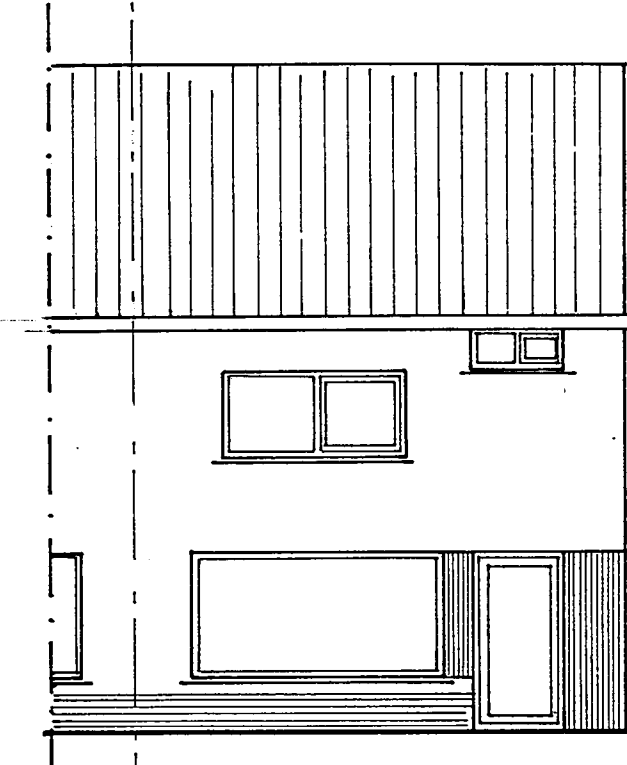


Bestaande voorgevel

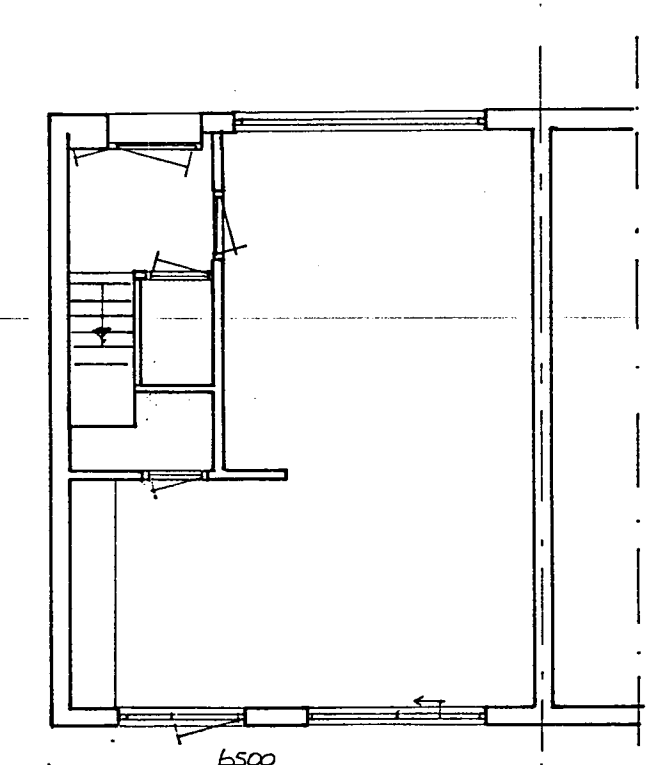


Bestaande plattegrond

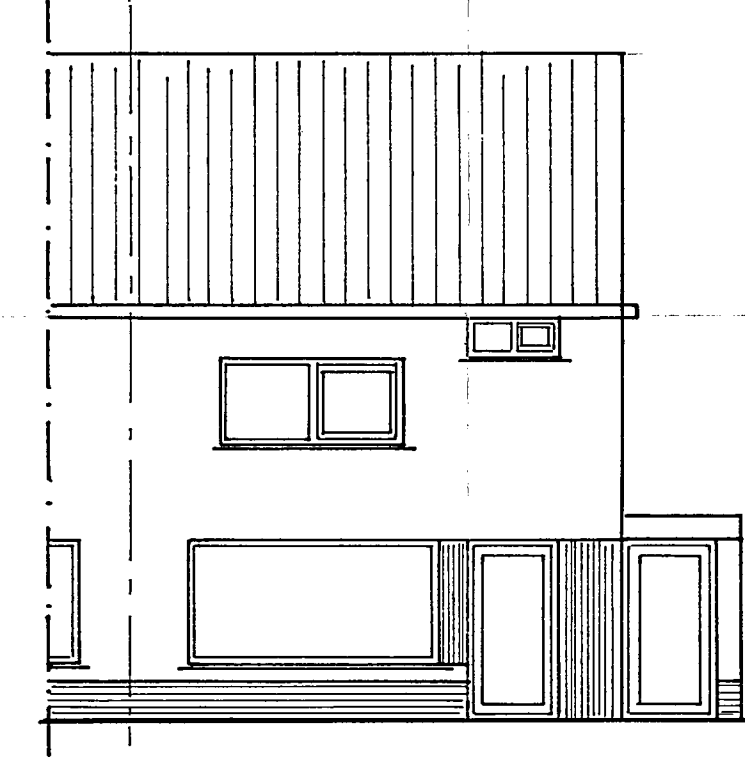


Gewijzigde voorgevel

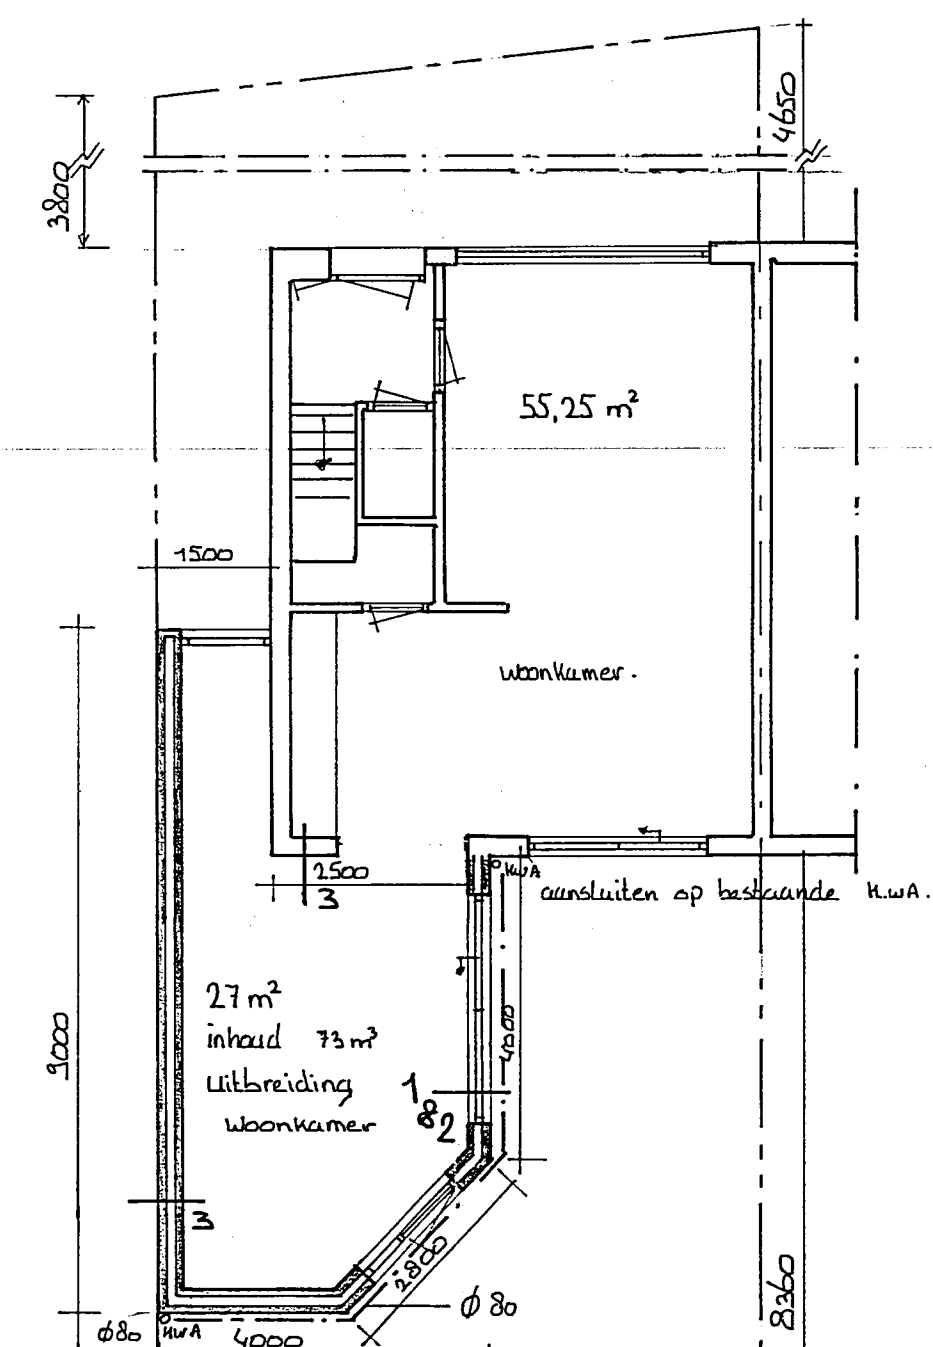




Gewijzigde plattegrond

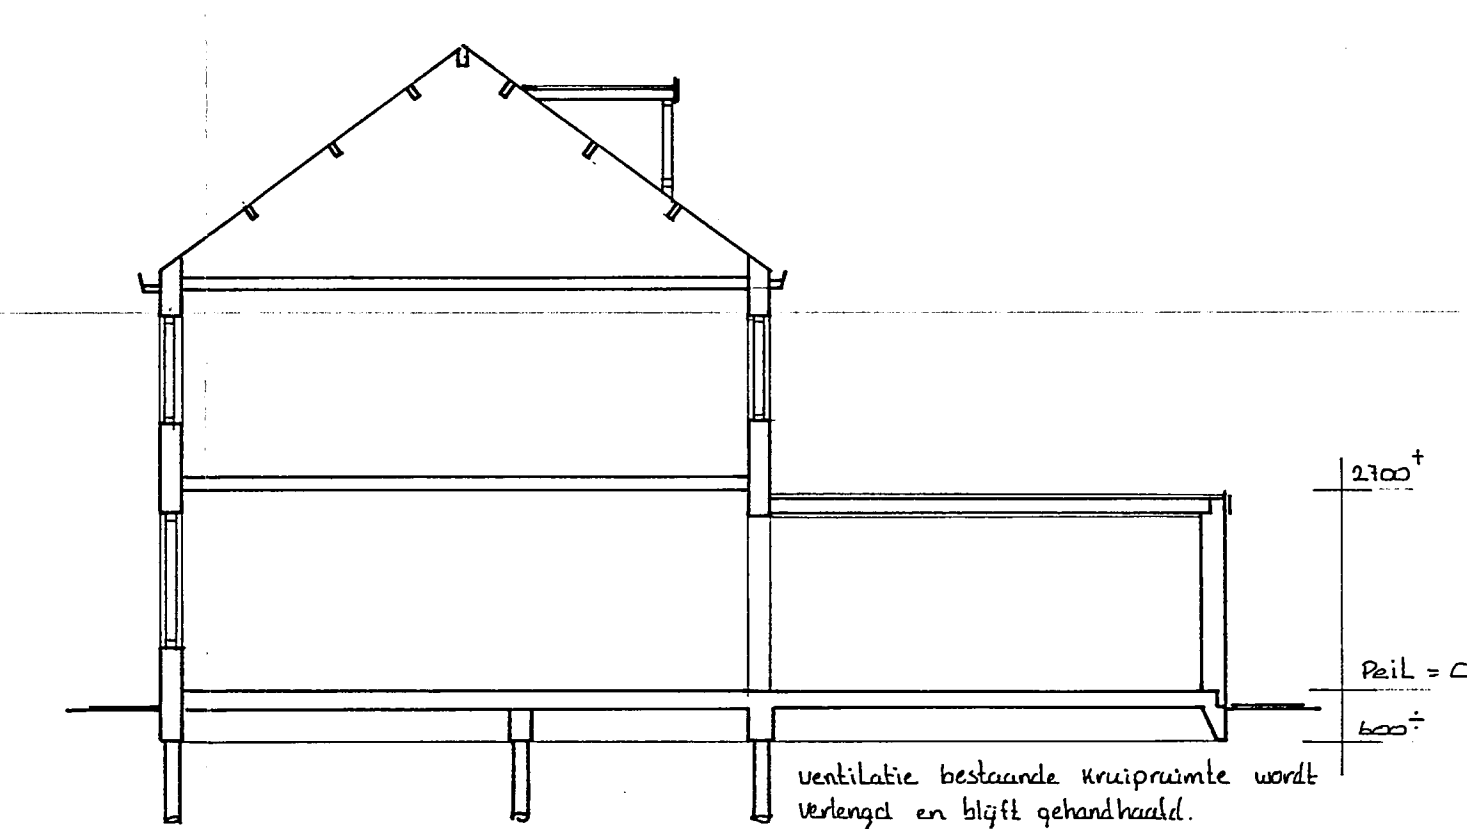

Doorsnede

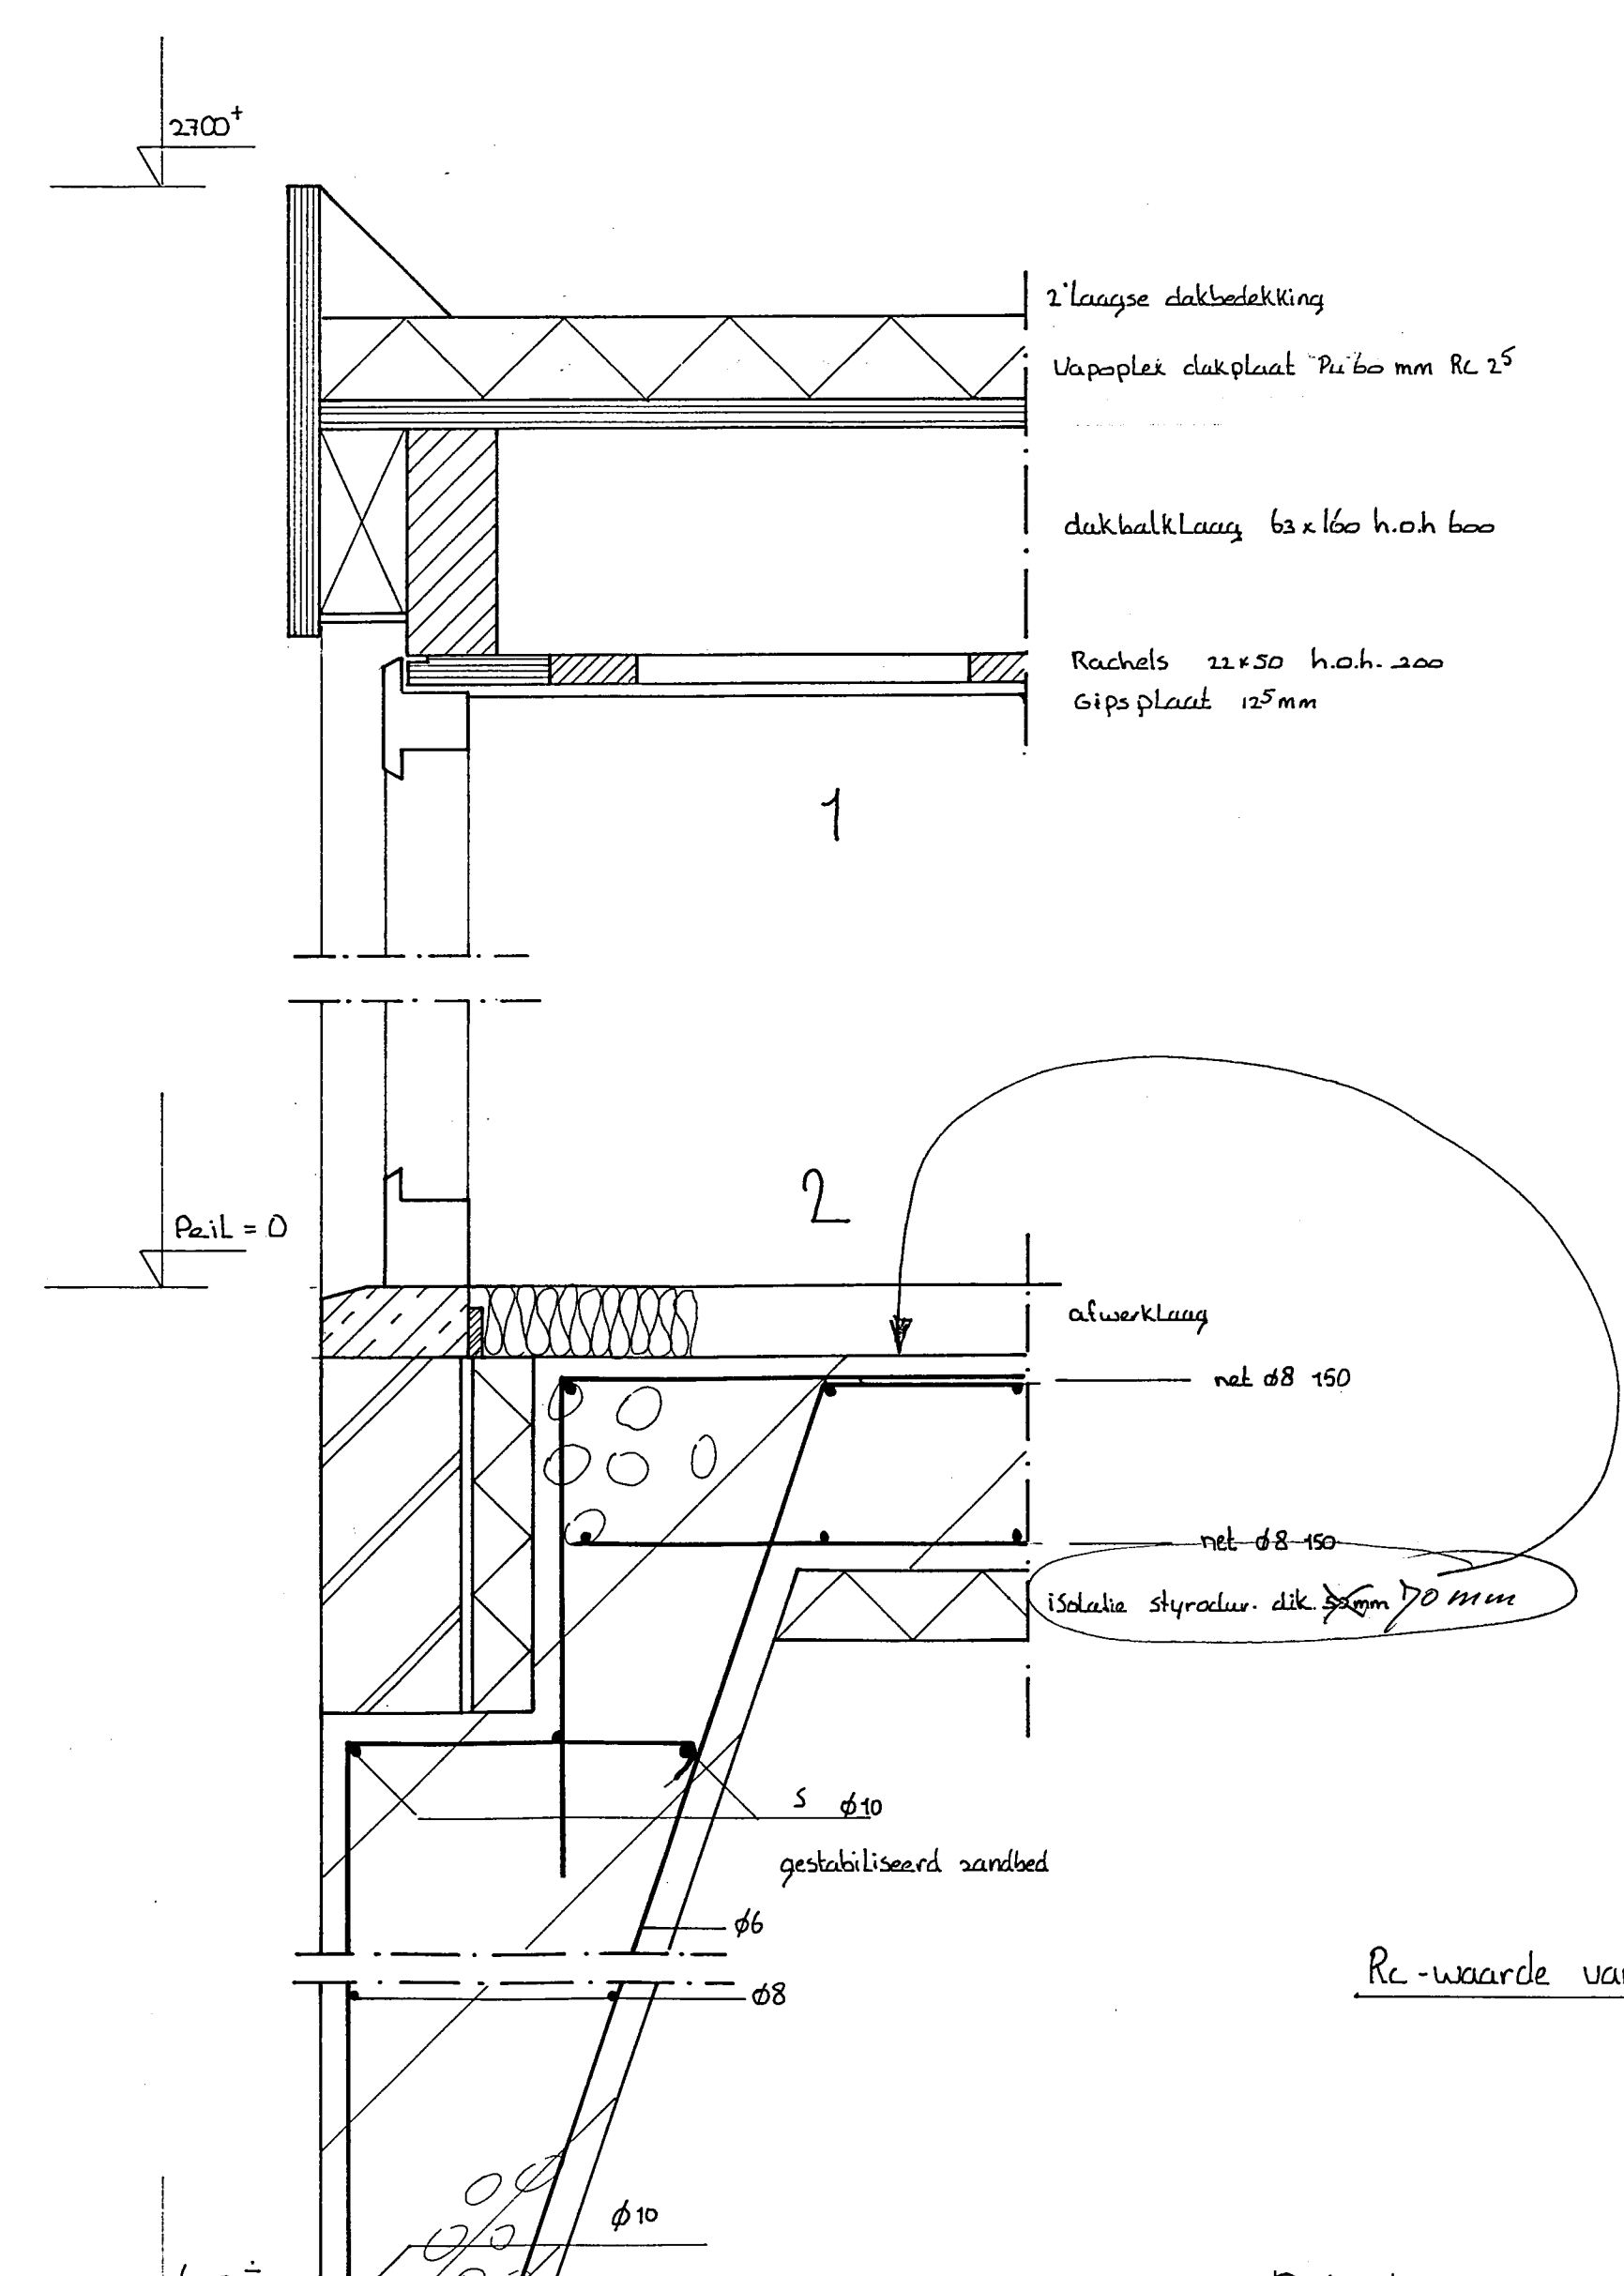

Re-waarde van de constructie 2°

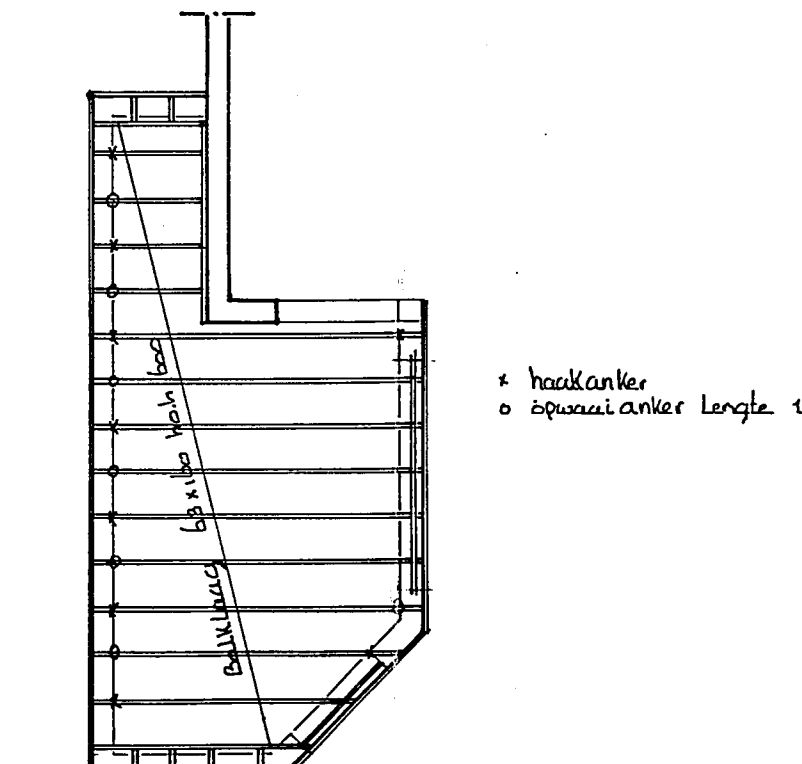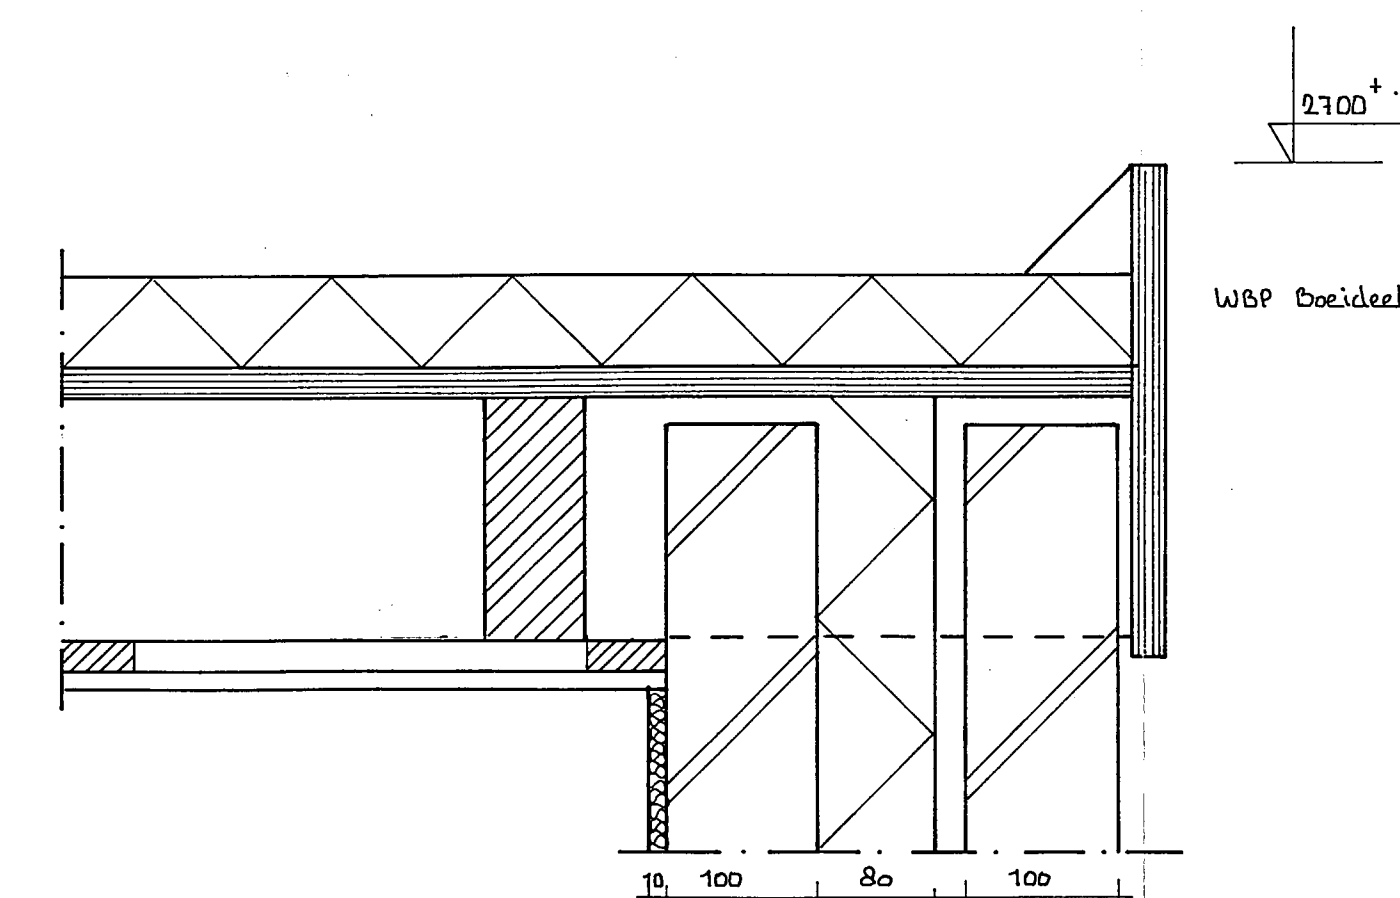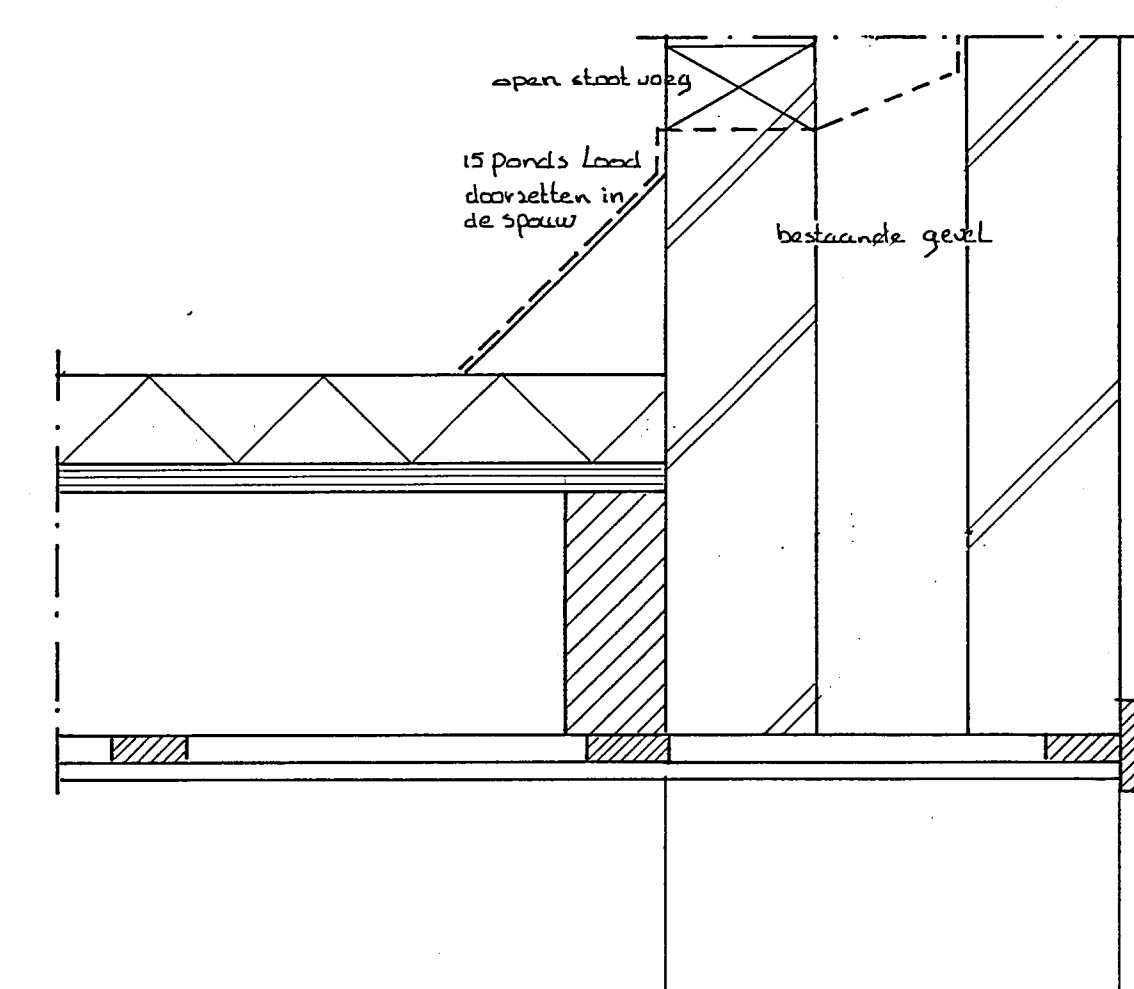

Dakbalklaag

- RENOVOI
- gevel metselwerk als bestaand
 - voegwerk als bestaand
 - kozijnen kunststof Reken drees R600

Behoort bij besluit van
de Raad van Heemskerk
B. en W.
dd. 11 NOV. 1997 no. 226/1997
Mij bekend.
De Secretaris van Heemskerk

INGEKOMEN 4 SEP. 1997

Omschrijving: Vergroten van de woning van de fam. Plyter Abbenven 41 Heemskerk		
Aanvrager: Planeringsbedrijf BRAAK VELSEN BV duin vlietstraat 102 Velsen-Noord		
Schaal: 1: 100 1: 5	Datum: 01-07-97	Opmerkingen: Sectie: B Heemskerk. Nummer: 883