





# BWT Tekening

## 3


Gemeente Heemskerk

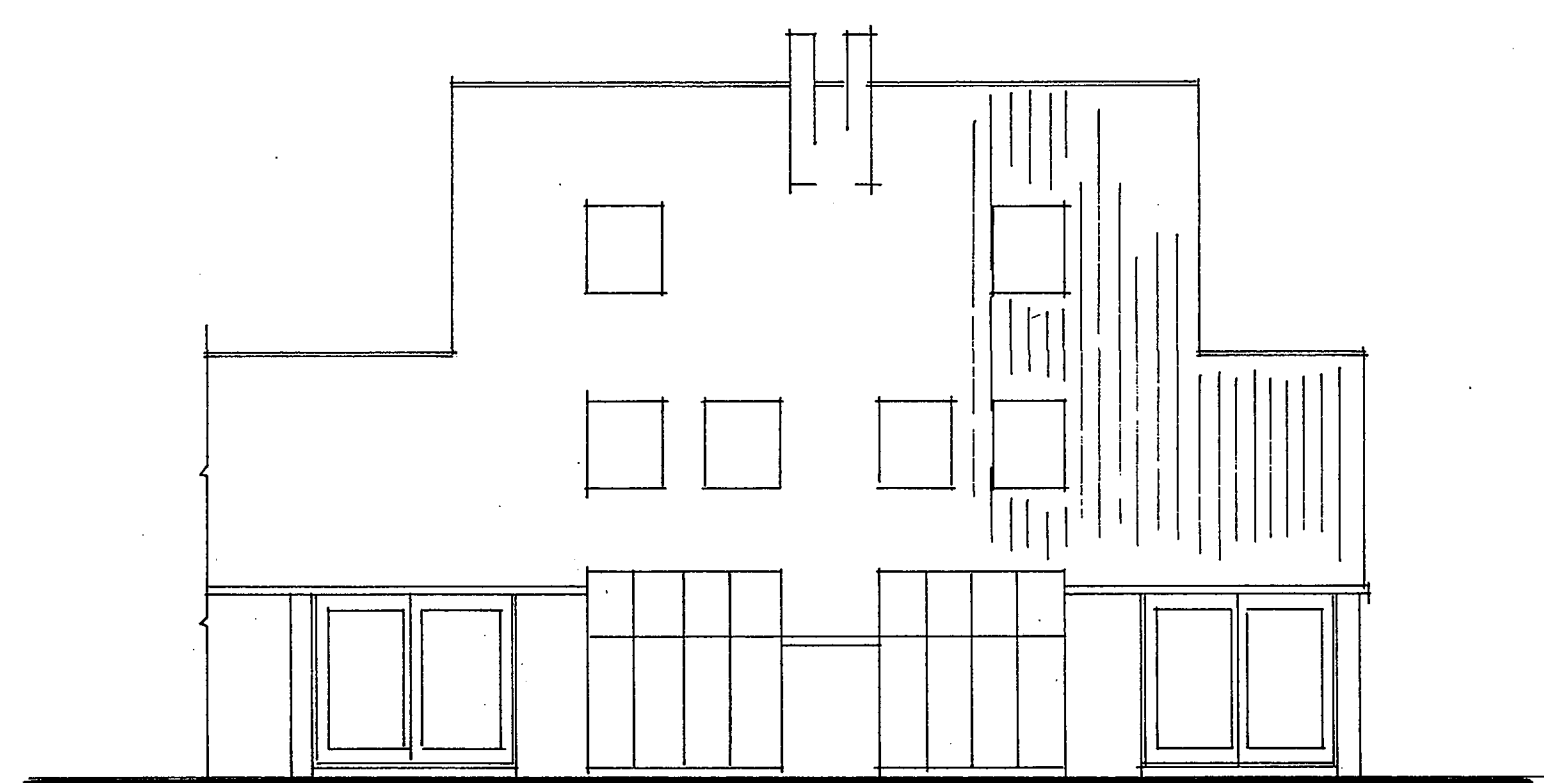


~ best. achtergevel ~

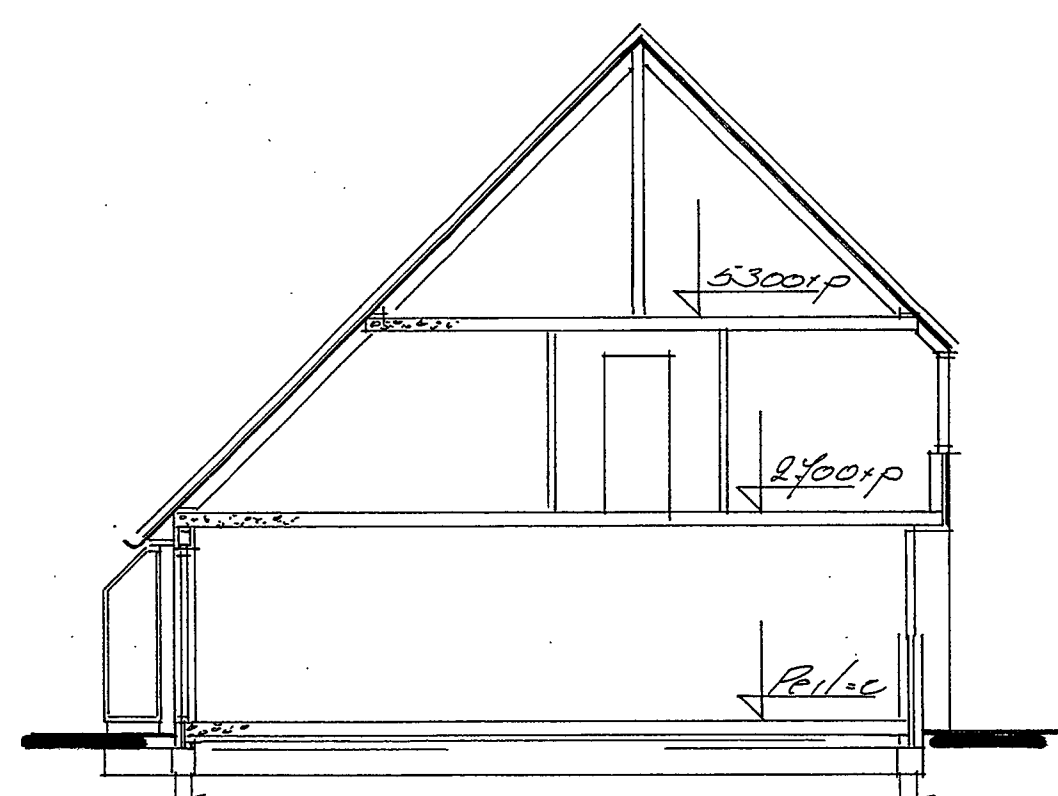


~ best. doorsnede ~

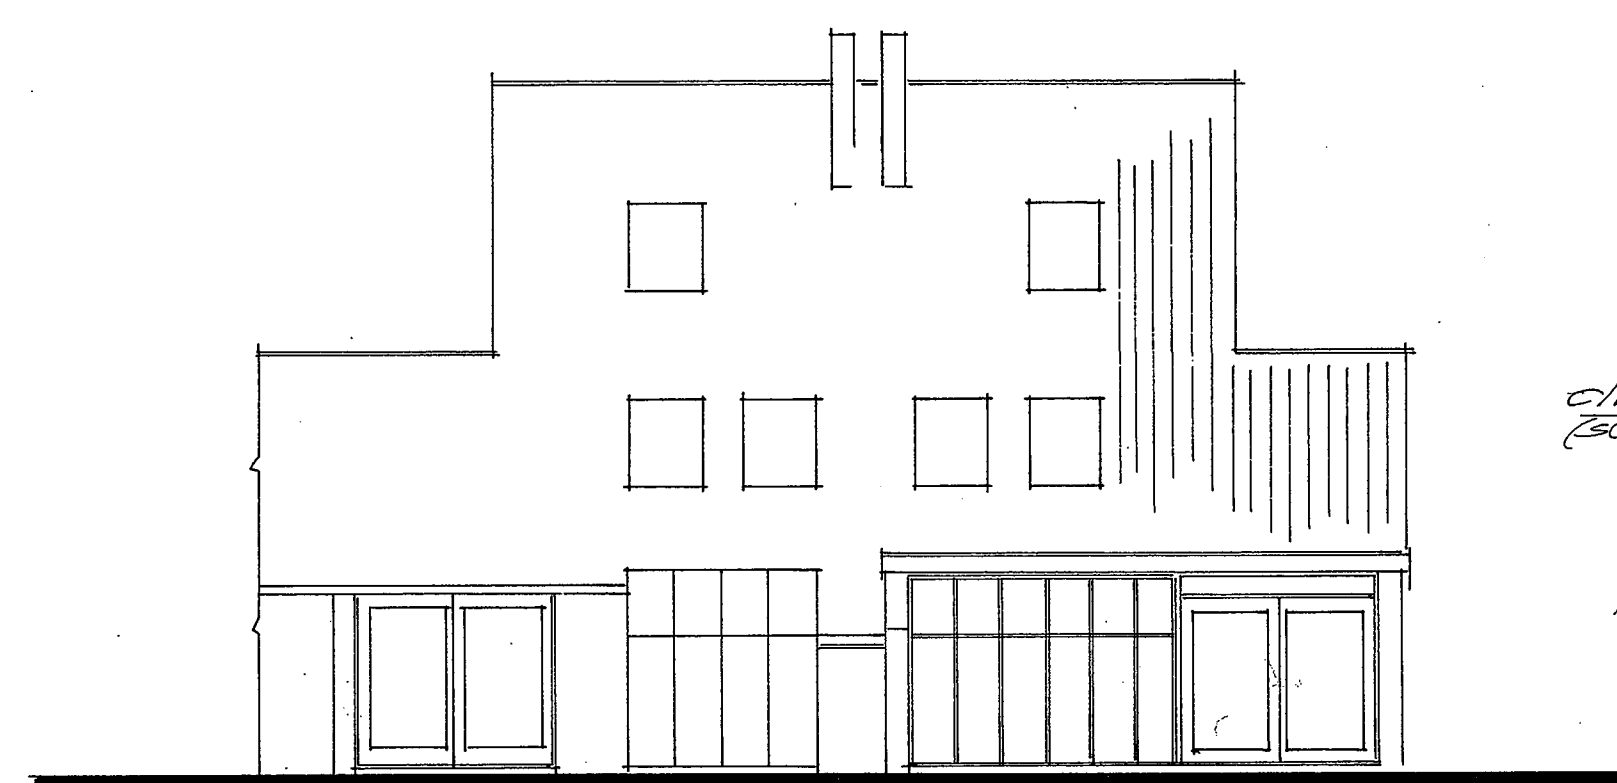


~ gew. achtergevel ~

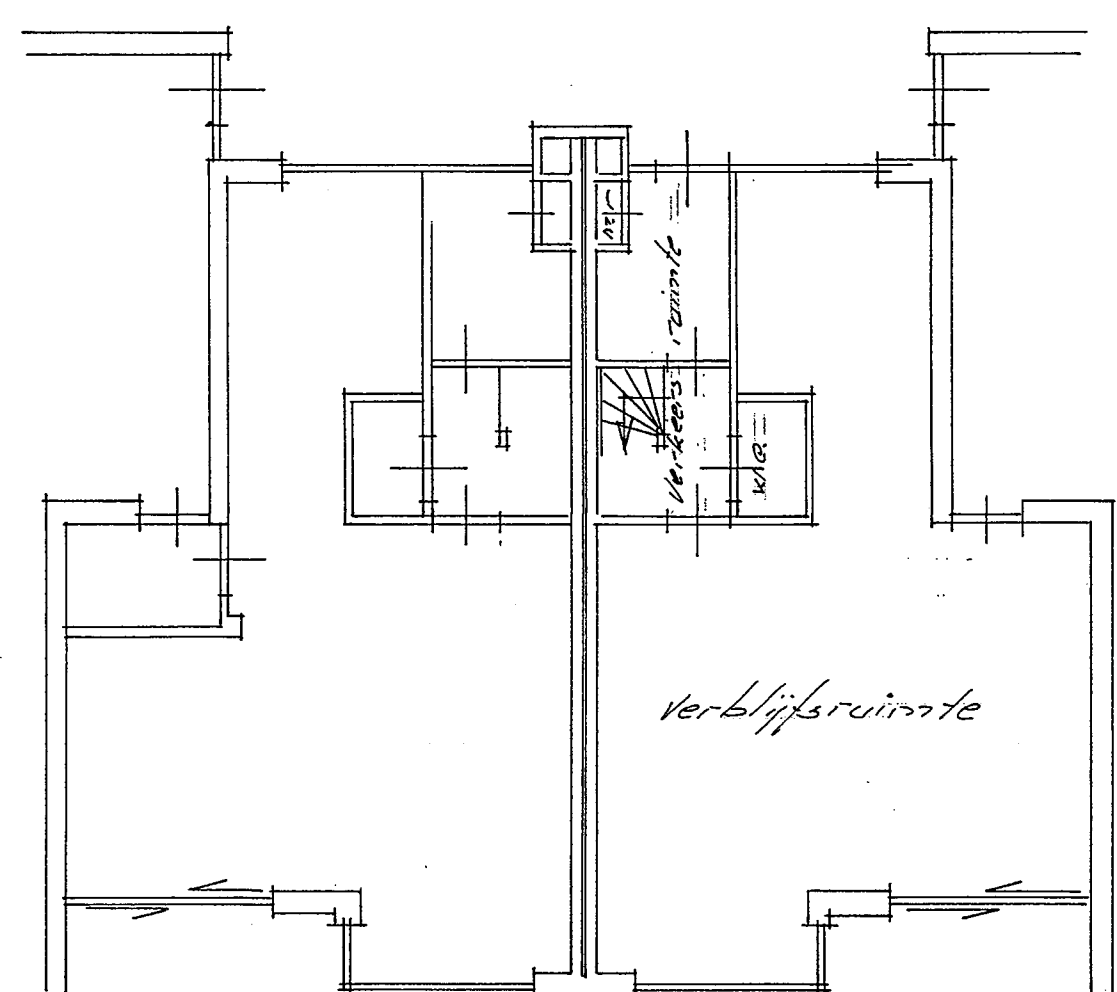


~ best. beg. grond ~

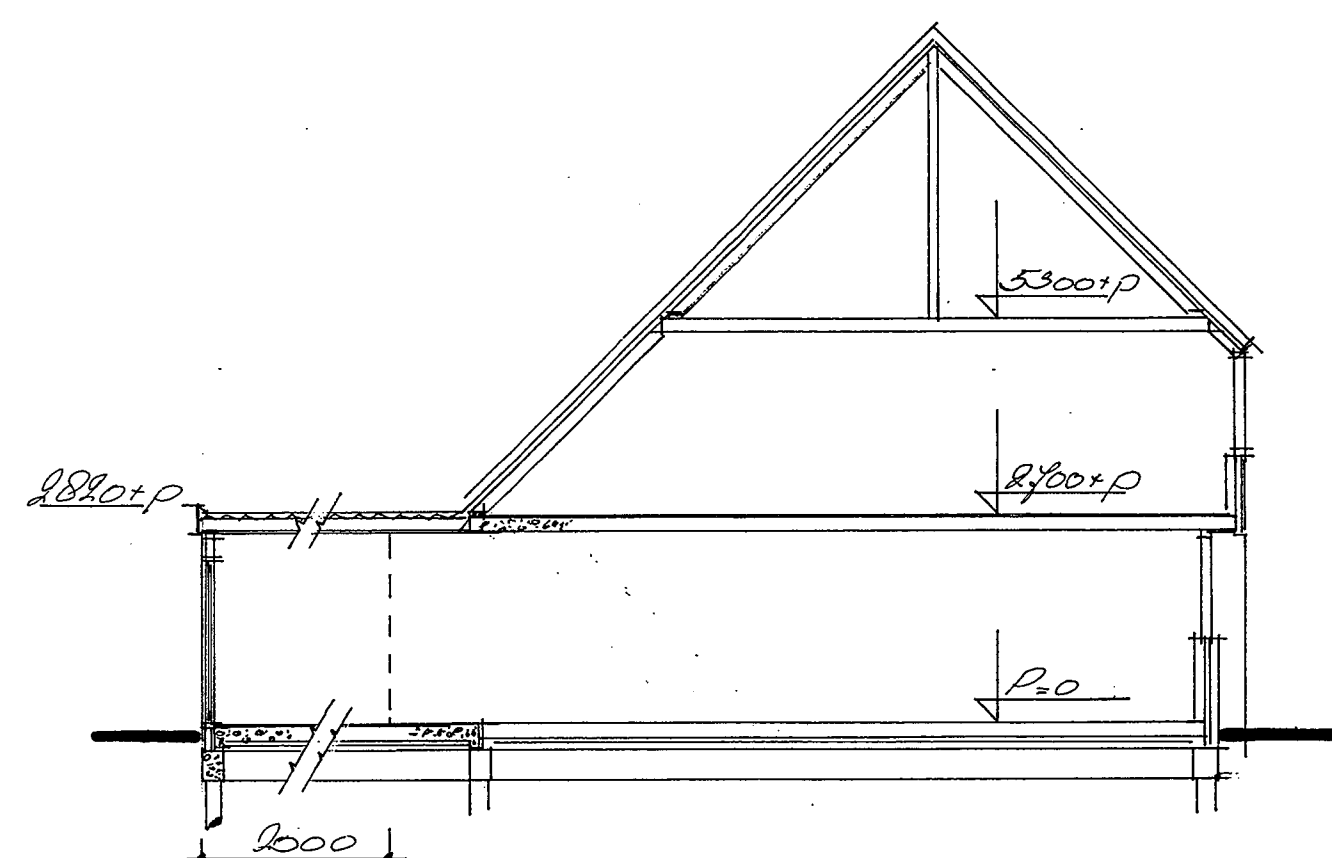


~ gew. doorsnede ~

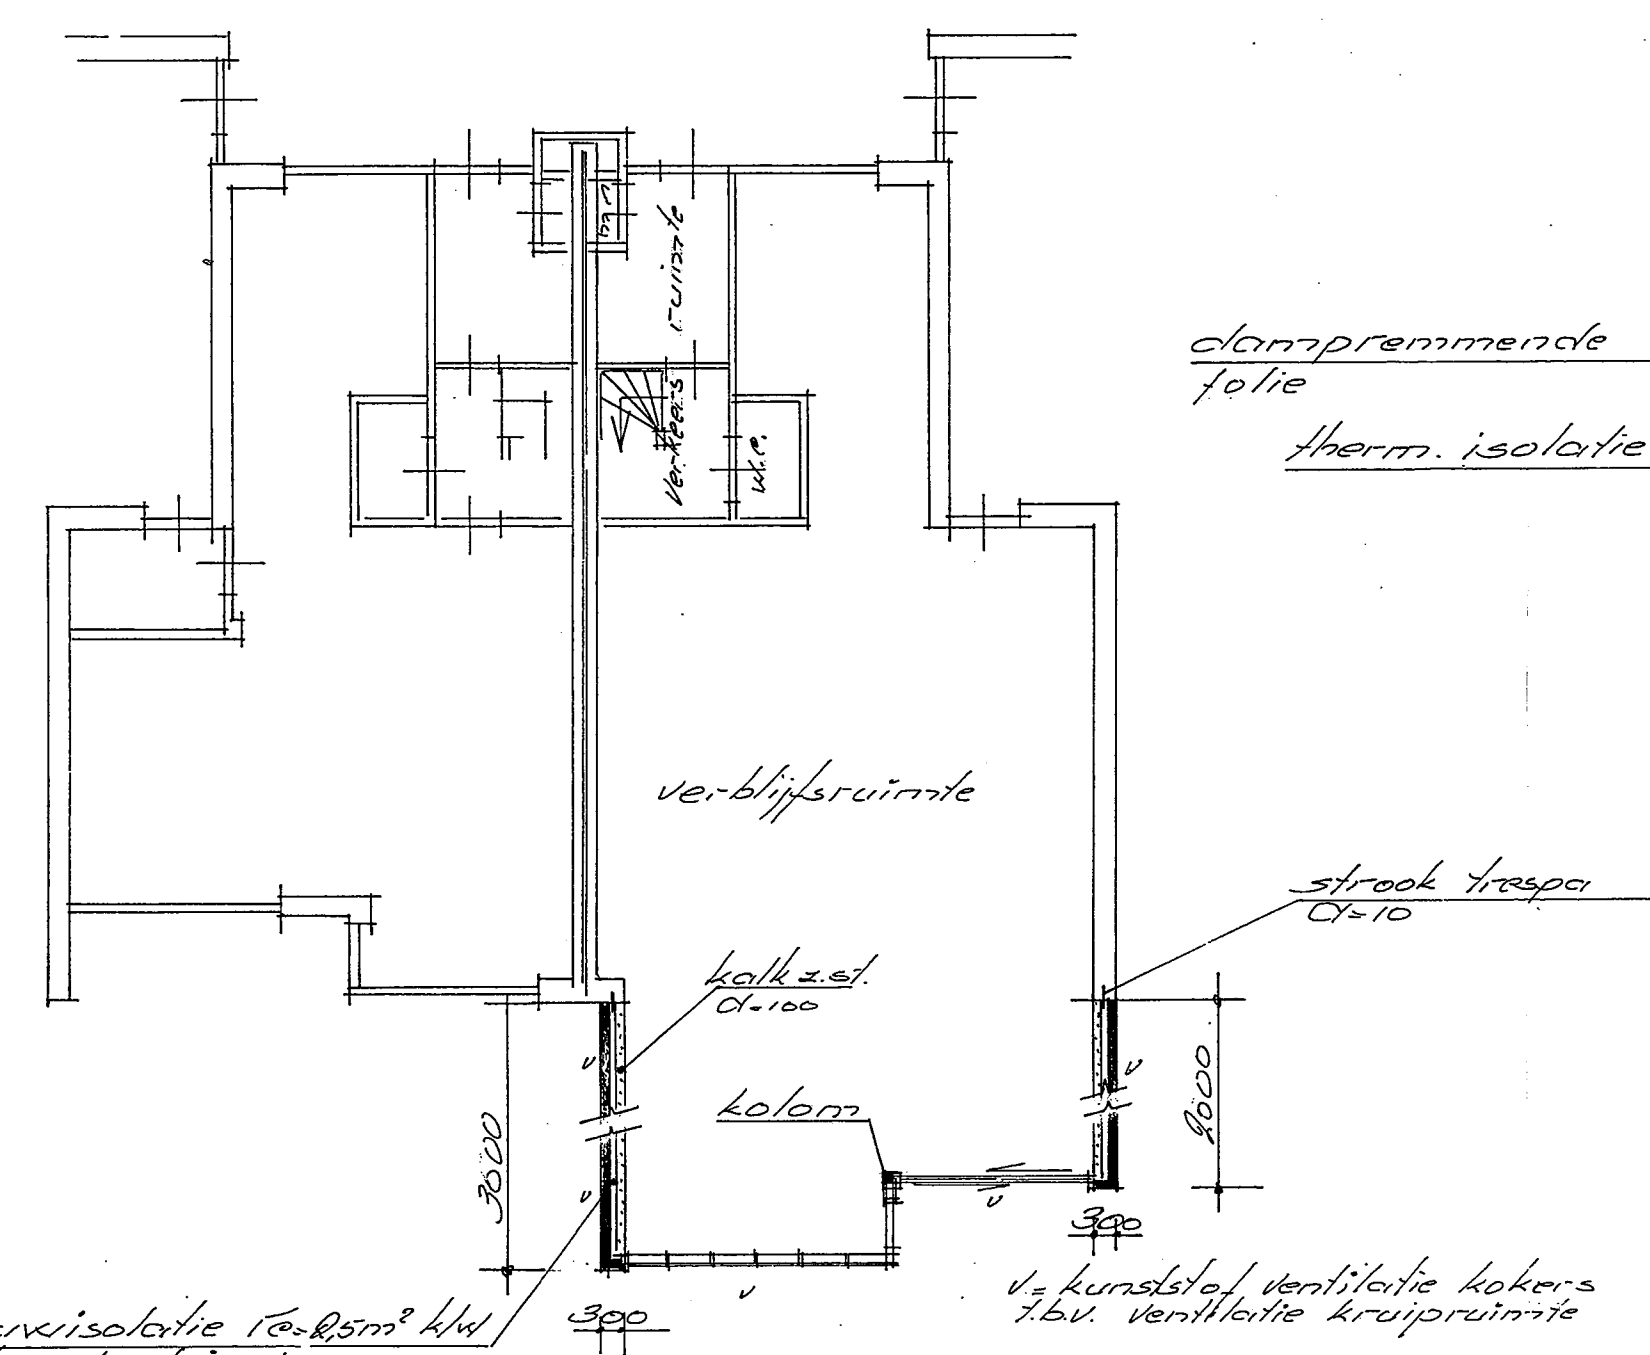


~ gew. beg. grond ~

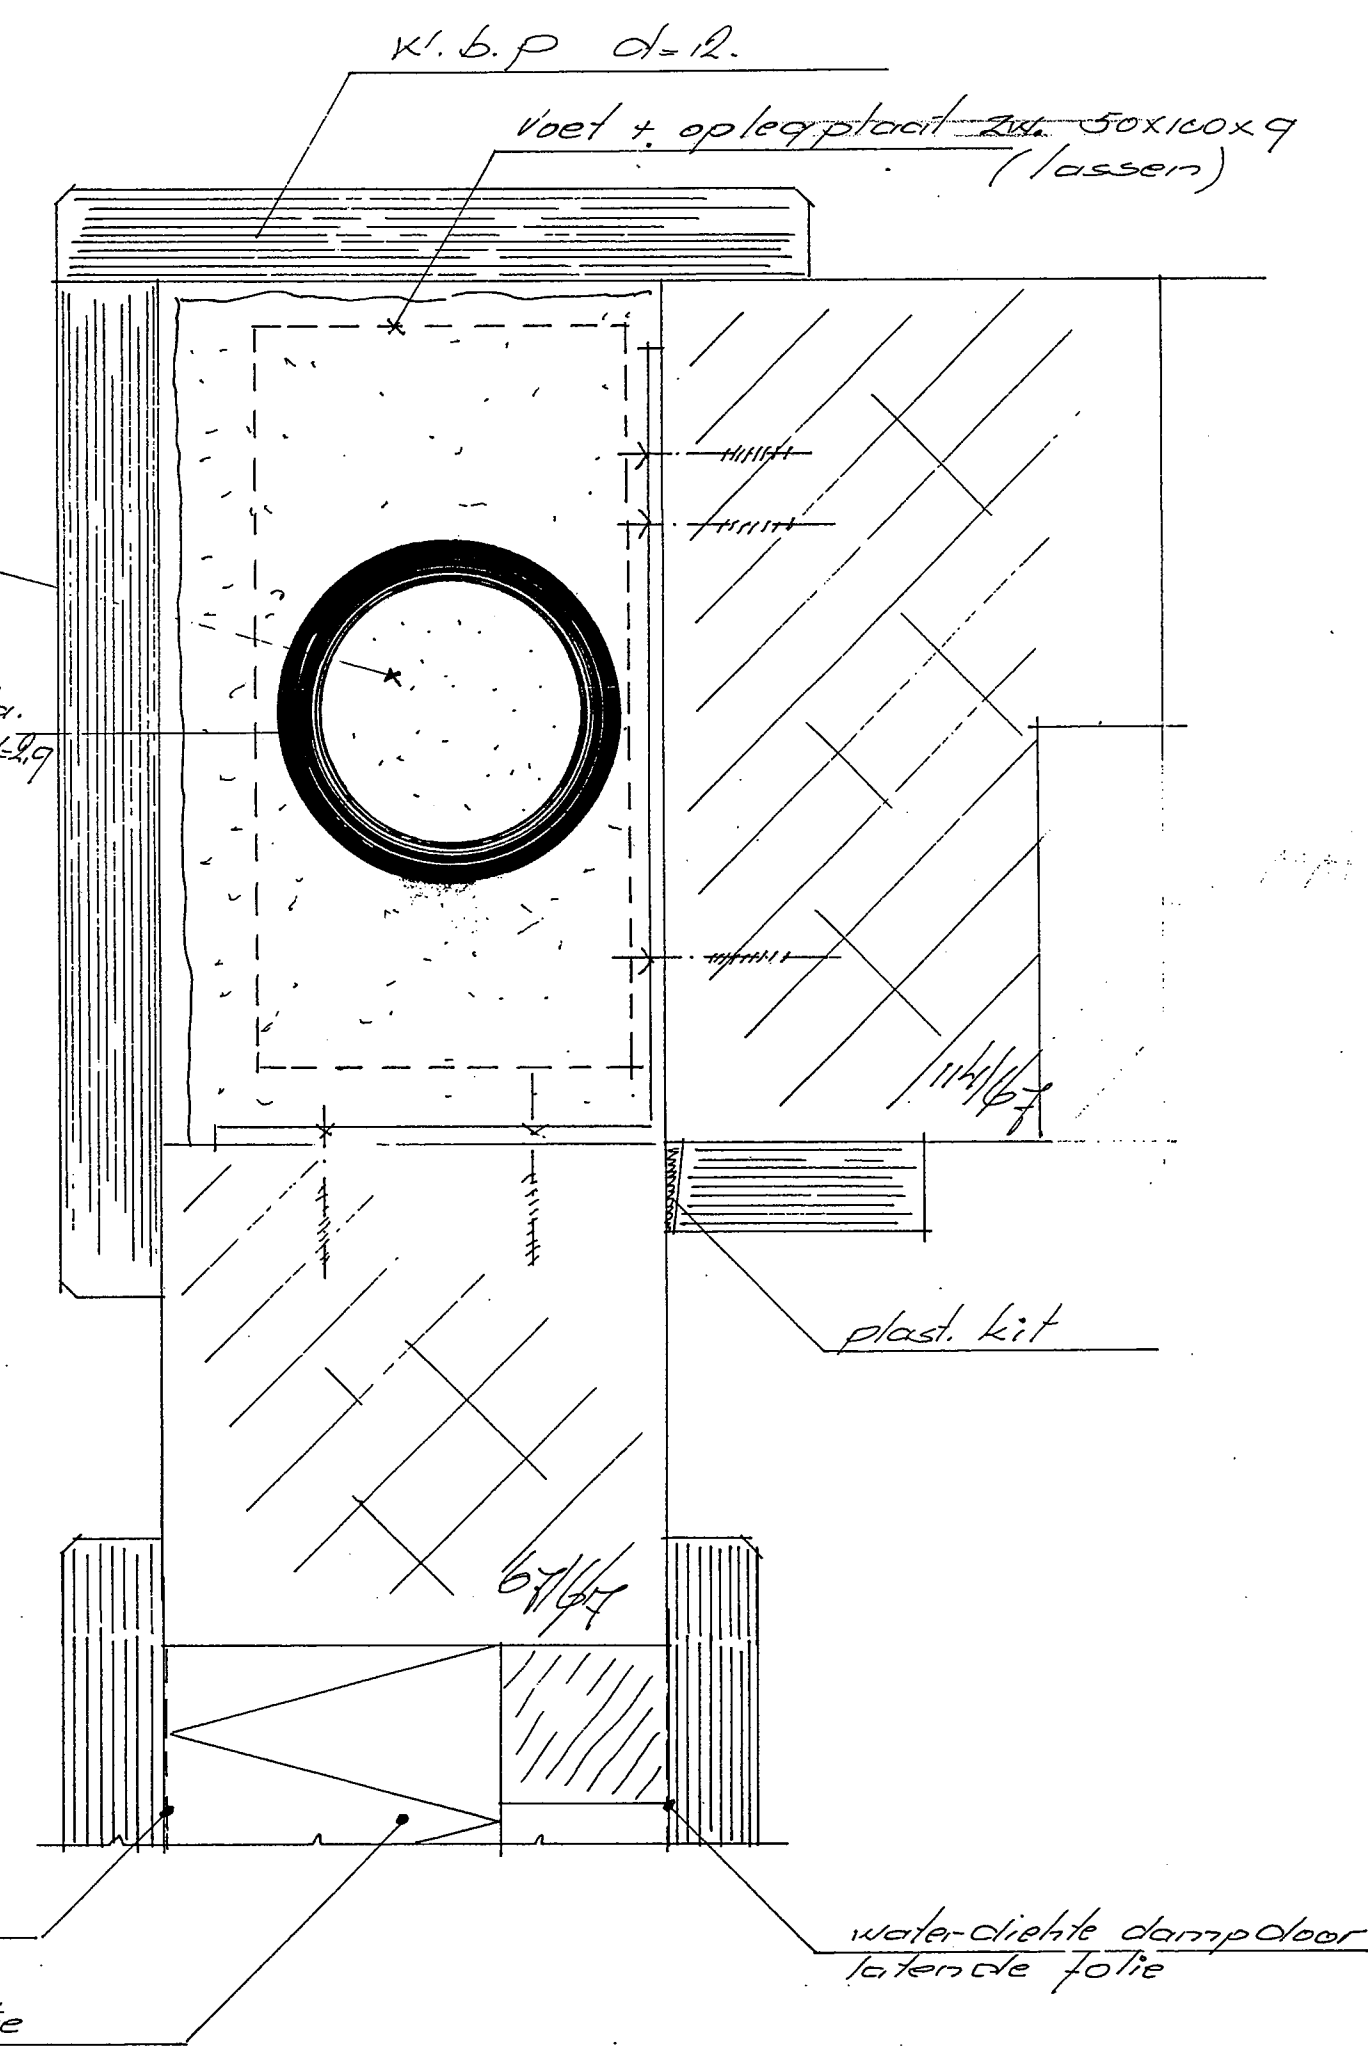


~ fundering - riolering ~

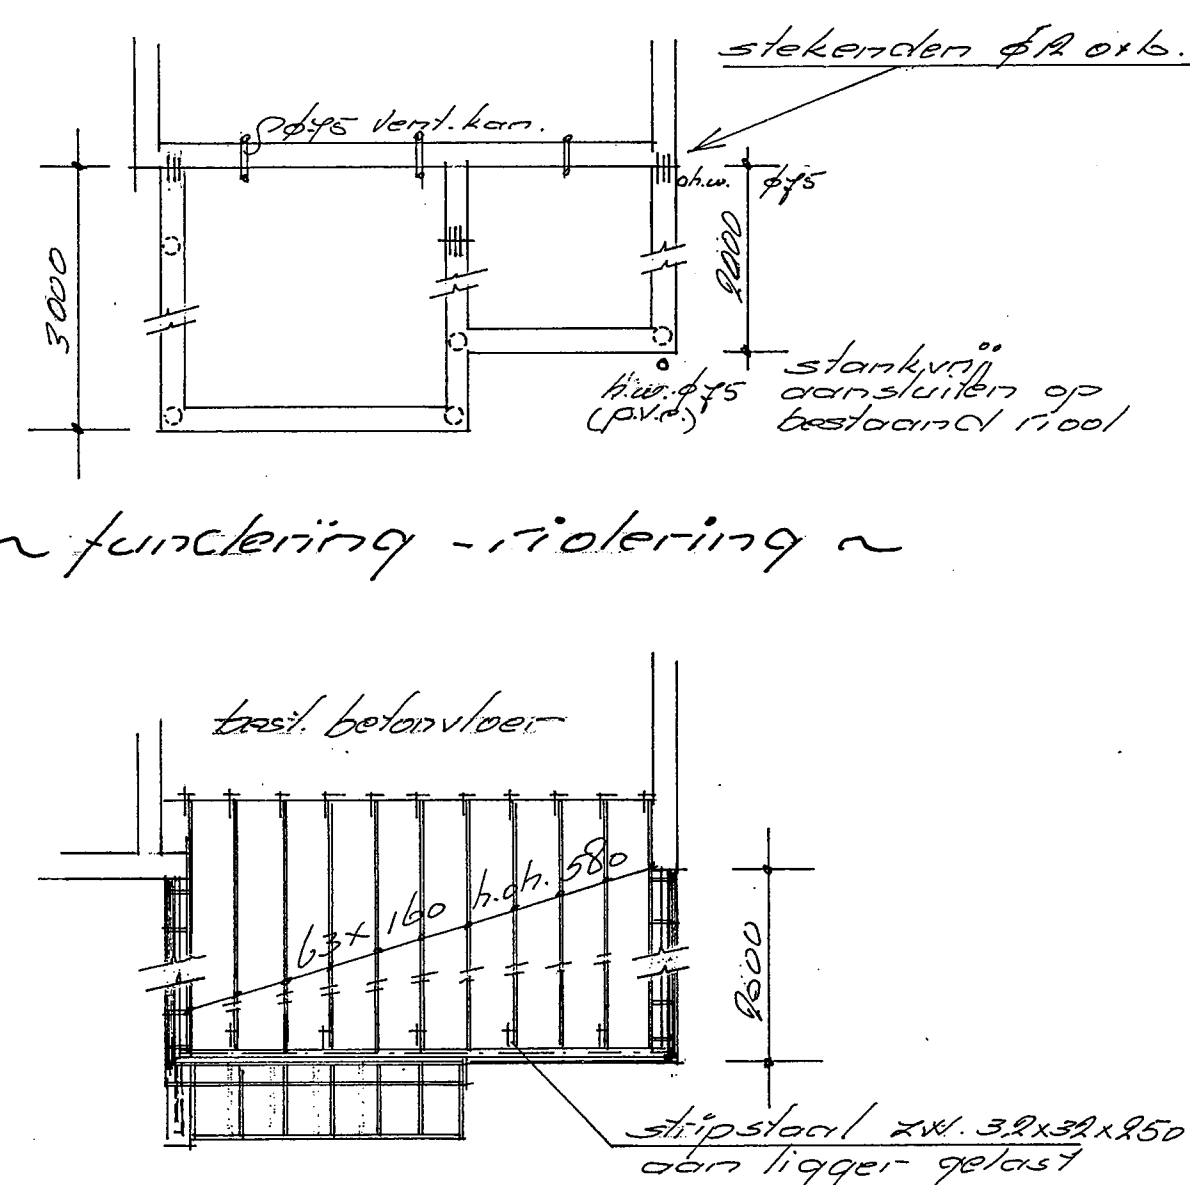

~ platbalklaag ~

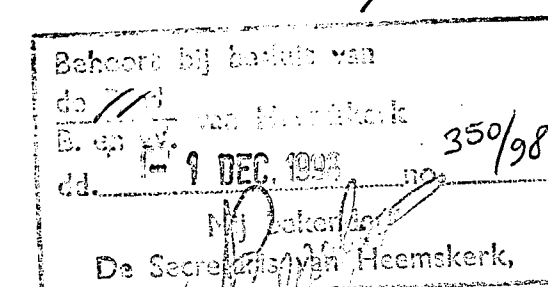


situatie school i. 1000  
gem. Heemskerk  
bestemm. plan "Breedweer"

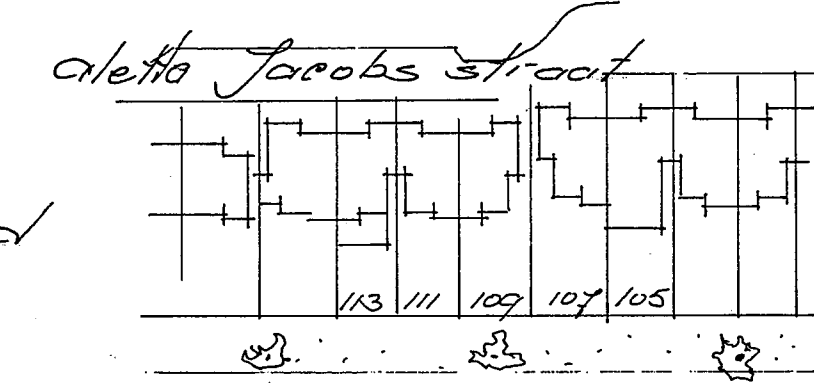

Prof. Ten Doornikstraat

INGEKOMEN 23 OKT. 1998



|  |   |               |
|--|---|---------------|
|  | plan voor het gedeeltelijk vergroten van de woning Oleffa Jacobsstr. 109 H/verk. vrv. de fam. P.F. Dijkstra aldaar |               |
|  | get. 3-9-98   | get. 10-10-98 |
|  | gew. 16-10-98   | B.I. 1        |

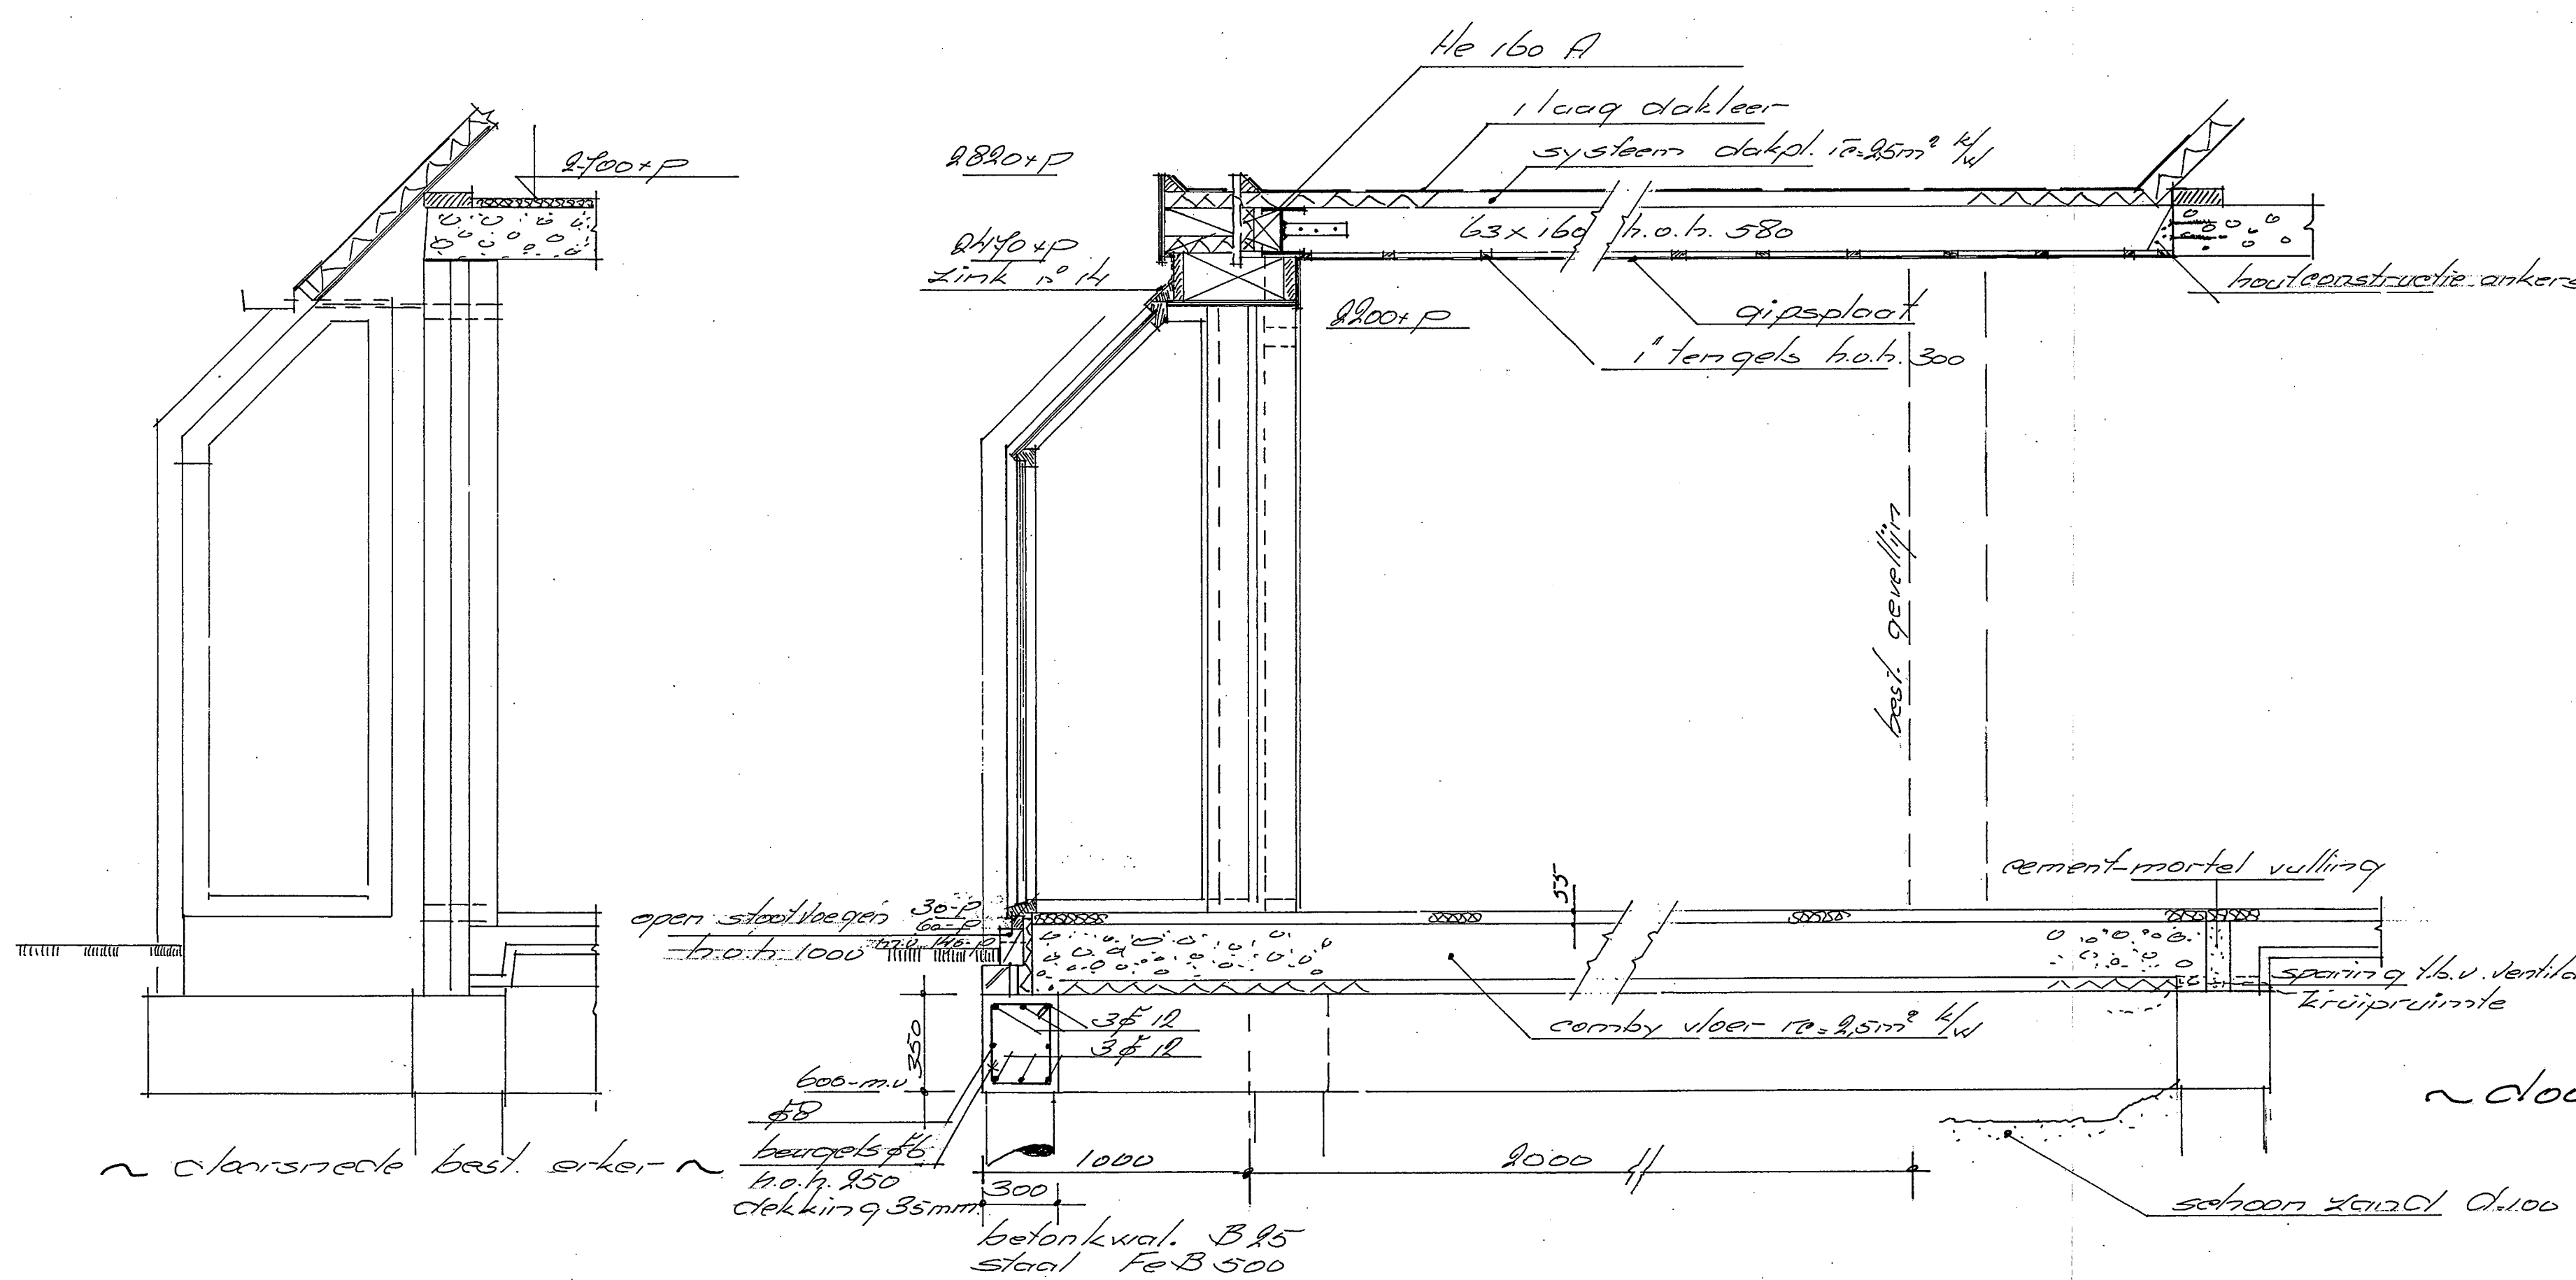


~ doorsnede aan bouw seh. i. 10 ~

Renvoer;  
kozijnen; hemelkle gebr. wit  
ramen;  
deuren;  
gevelsteen; wj. handlar. "kleur" als bestand  
glas bezetting; isolatie glas  
boedelen; gevelstijl. gebr. wit

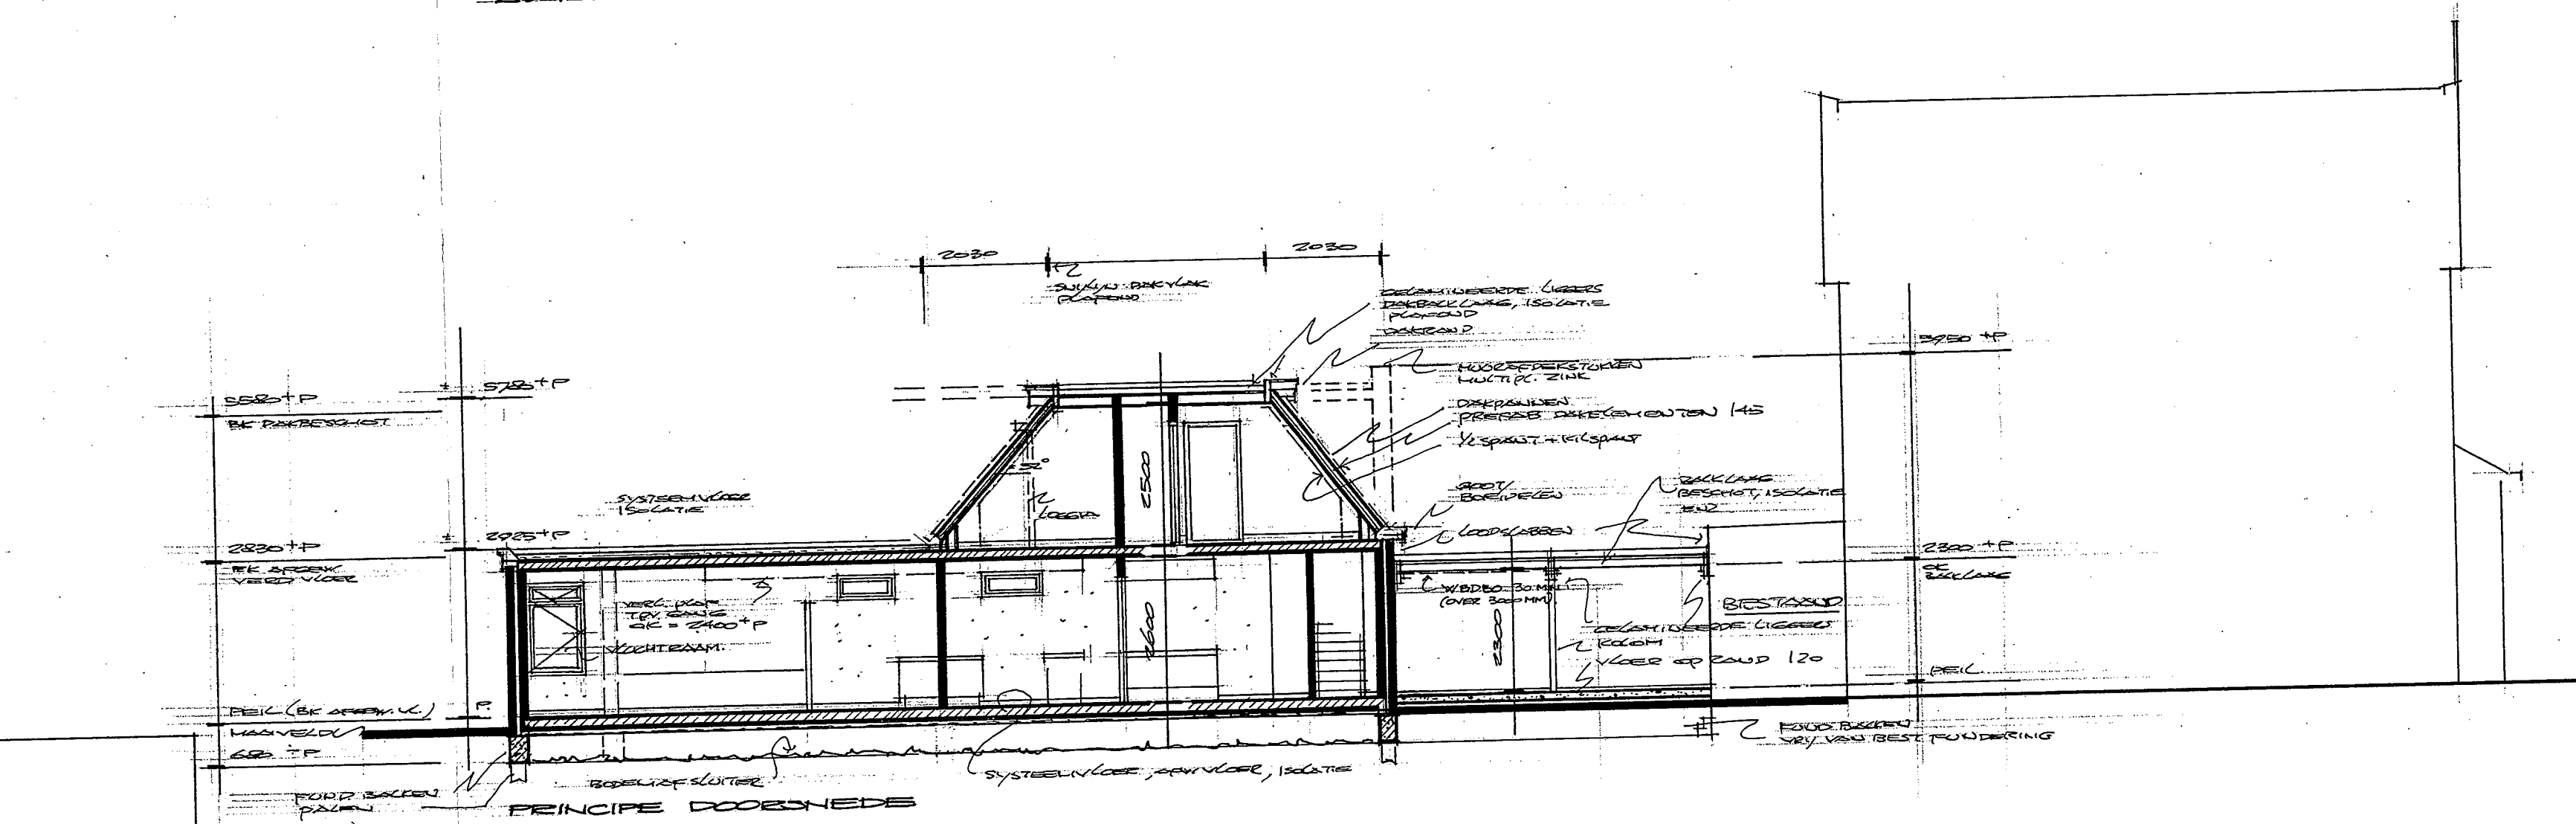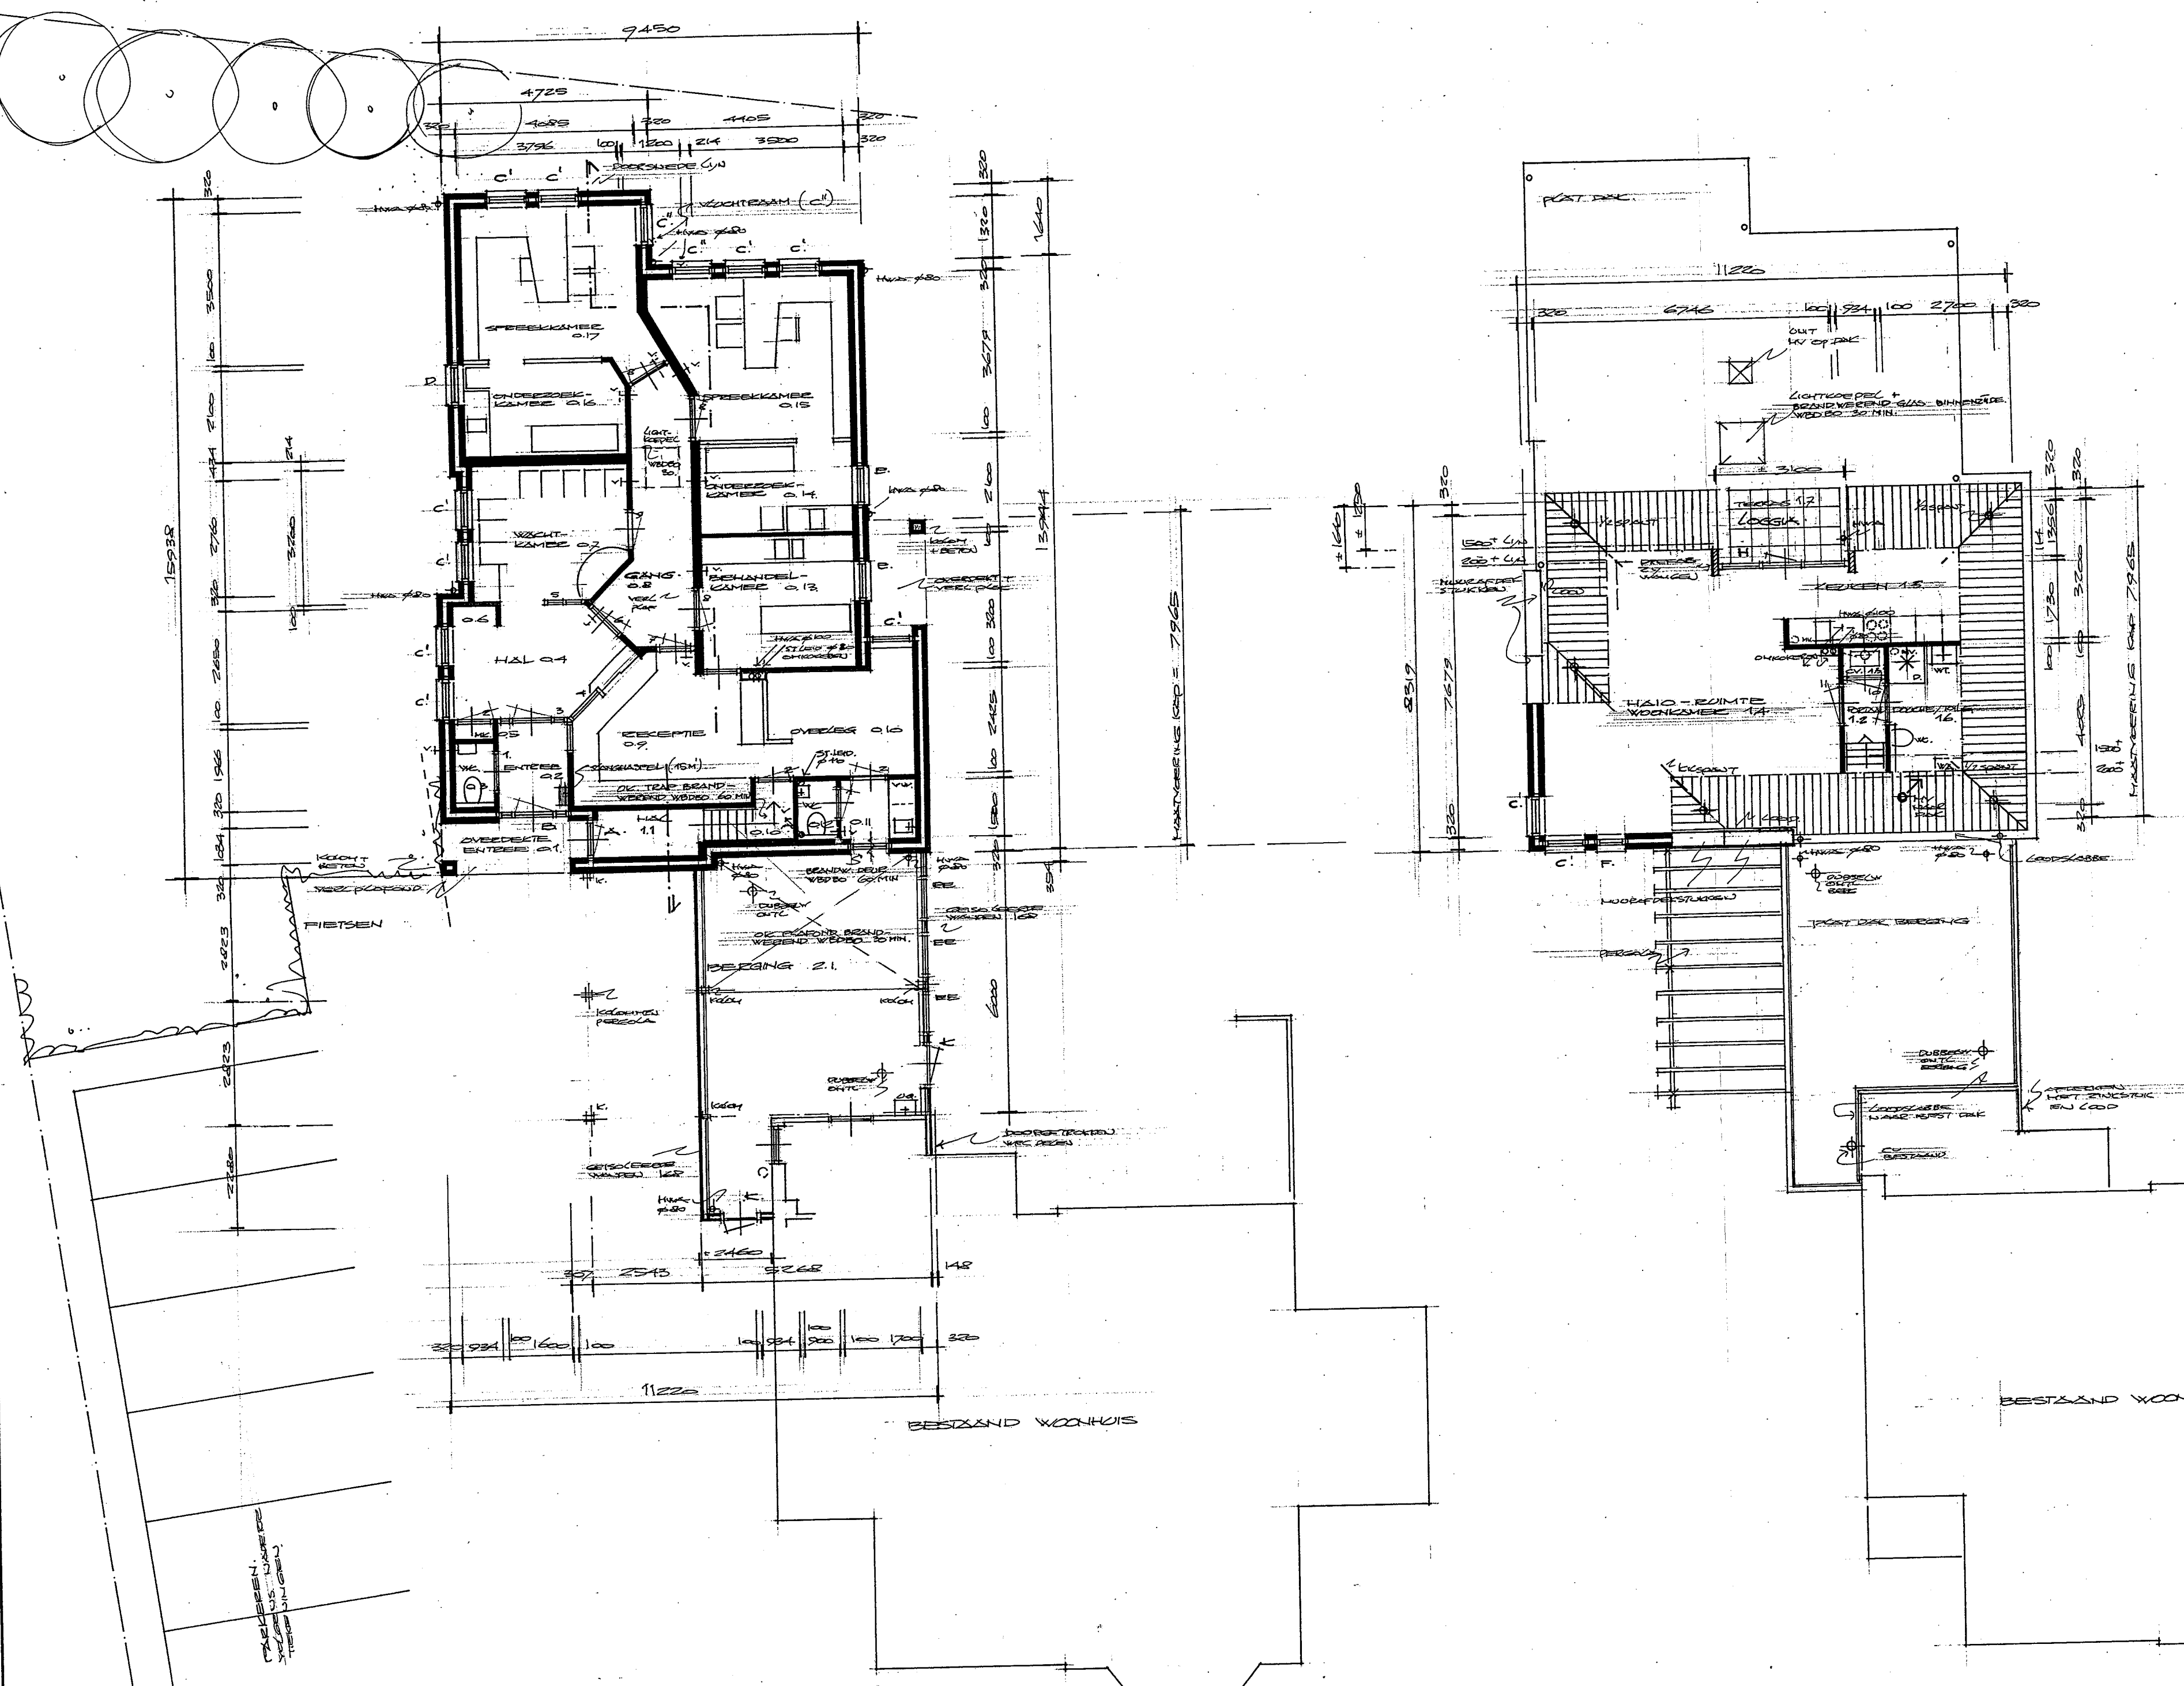


[illegible][illegible]

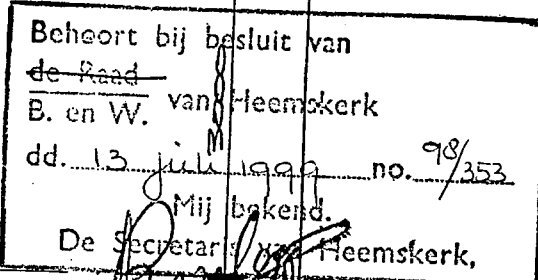

|               |                                                                                               |
|---------------|-----------------------------------------------------------------------------------------------|
| project       | BOUW DWO-HUISARTSEN PRAKTIJKRUINTE VAN DE RIJKSSTRATWEG 15 TE HEELENBEERK                     |
| opdrachtgever | DRS. M.G.STOLK EN DRS. WIM STOLK-BOCHERX/EC HUISARTSEN, RIJKSSTRATWEG 15, 1265 GH HEELENBEERK |
| onderdeel     | BESTEKTEKENING/BOUWVOORBEREIDING FUNDERING - RIOLERING.                                       |





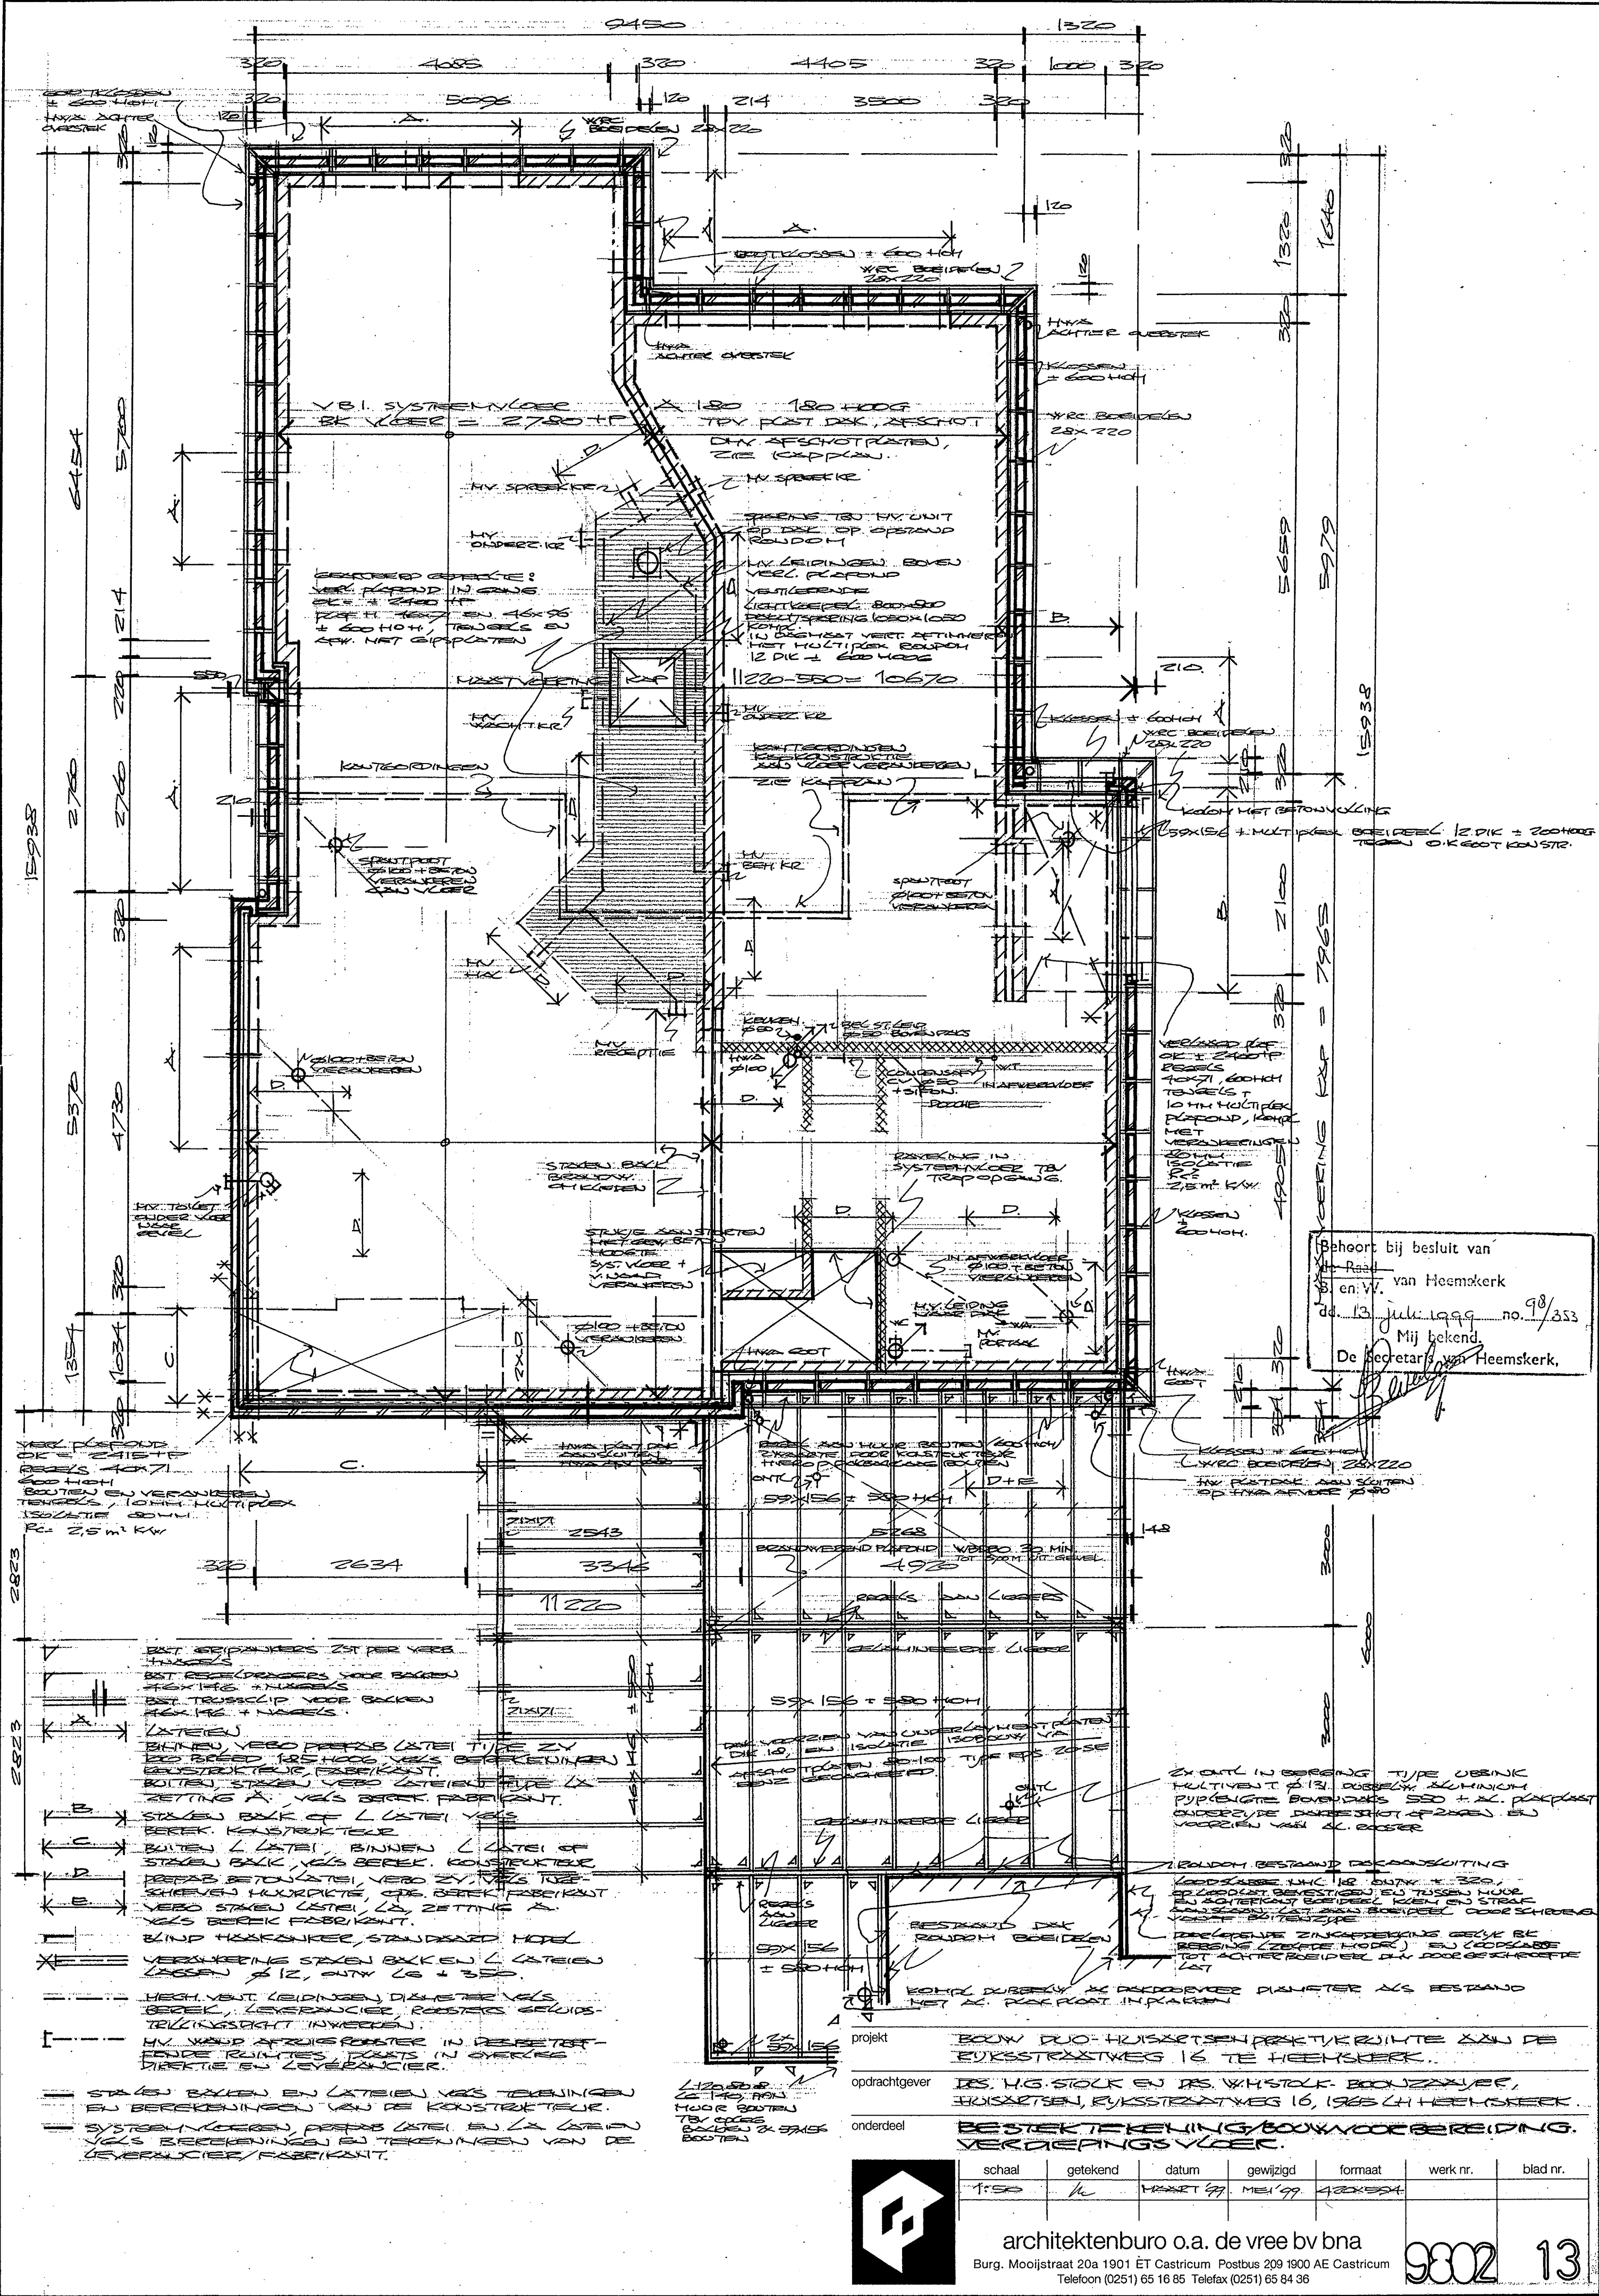

Beheert bij besluit van  
en: V. van Heemskerk  
dd. 13 juli 1999 no. 98/353  
Mij bekend  
De Secretaris van Heemskerk,





architectenburo o.a. de vree bv bna  
Burg. Moolijstraat 20a 1901 ET Castricum Postbus 209 1900 AE Castricum  
Telefoon (0251) 65 16 85 Telefax (0251) 65 84 36


9002 13






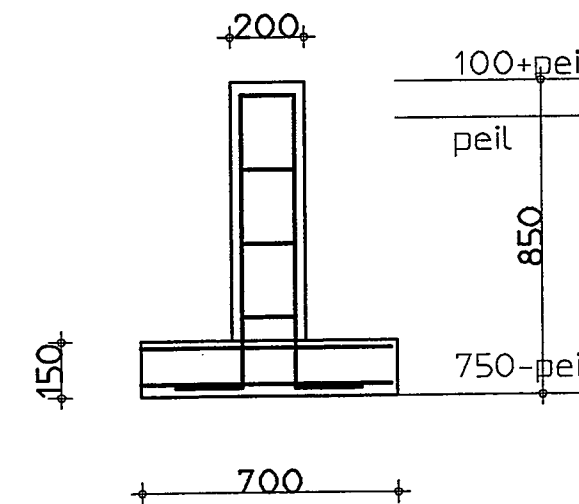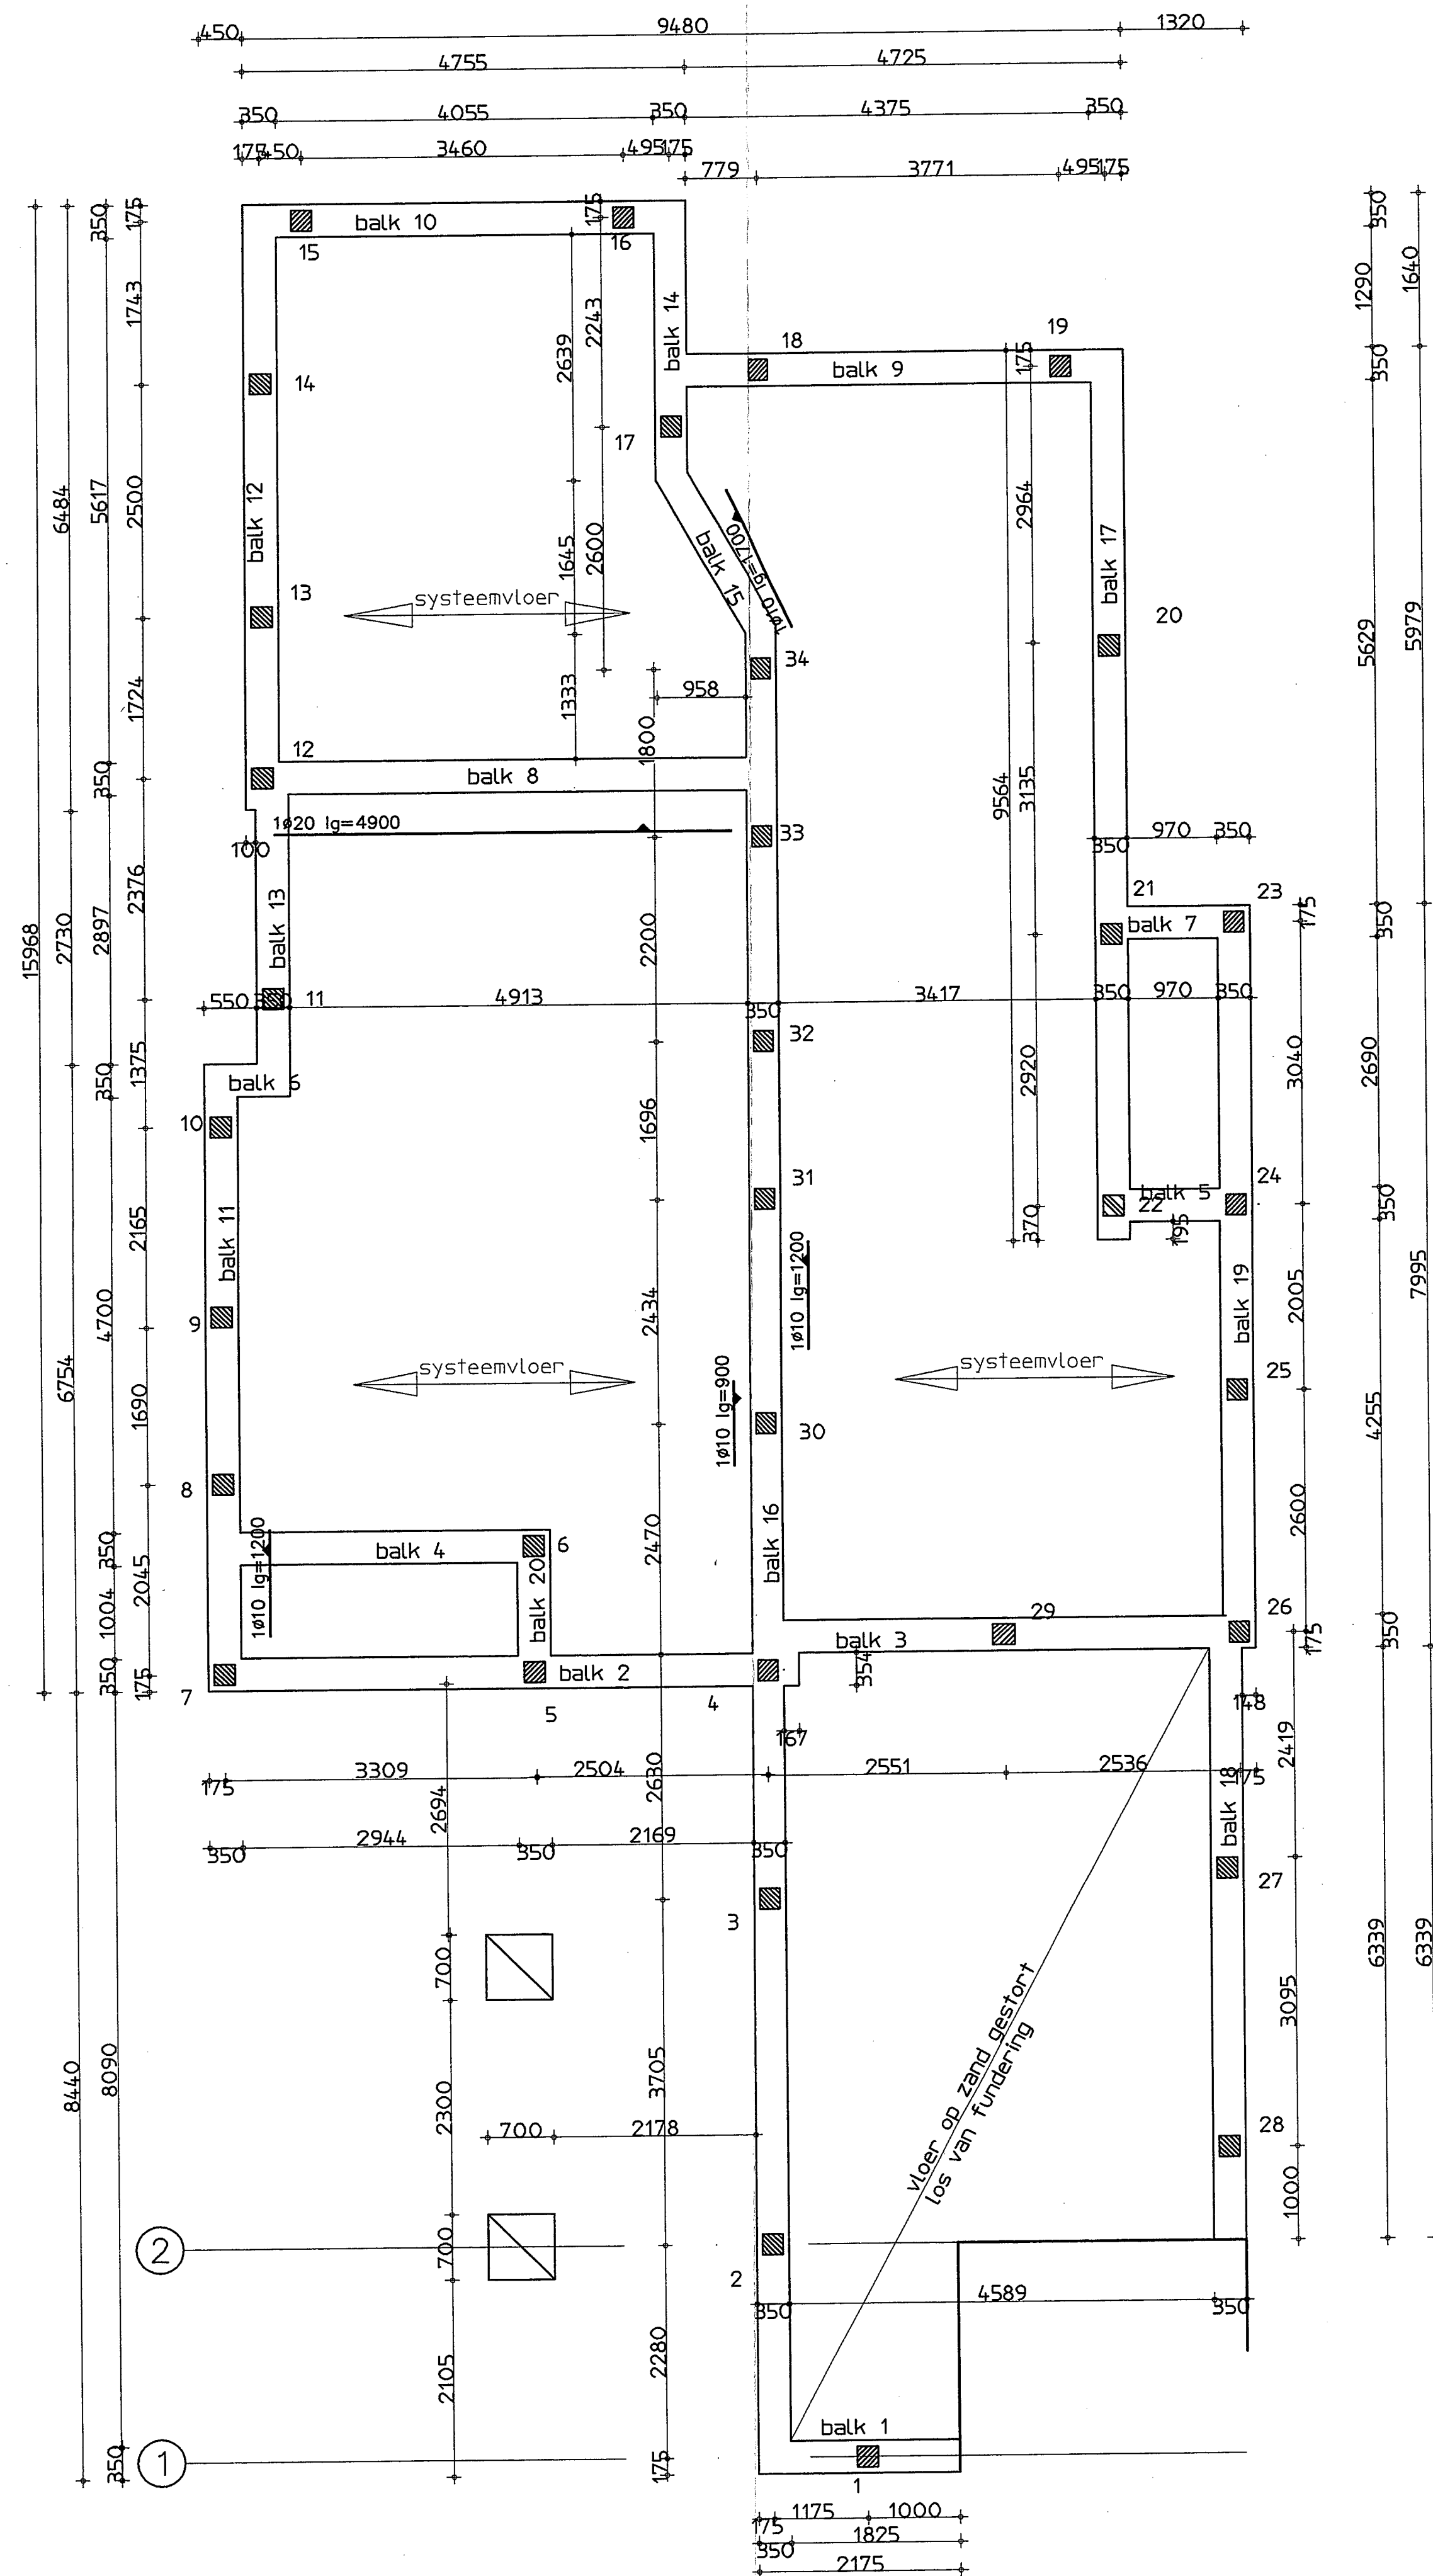

doorsnede 2

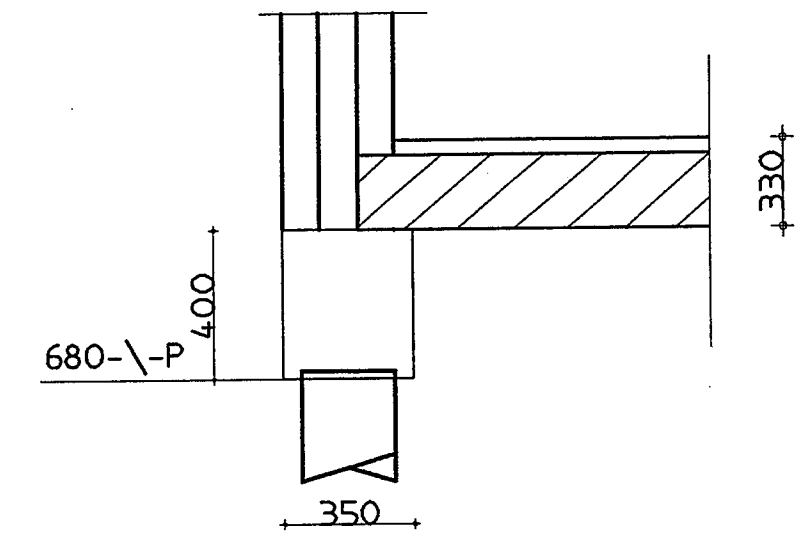

doorsnede 1

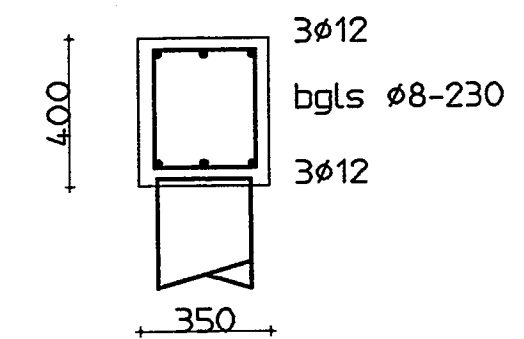



basis wapening  
bijleg wapening zie plattegrond

peil = peil bestaande woning

| Palen             |                     |                            |                        |                  |                      |        |
|-------------------|---------------------|----------------------------|------------------------|------------------|----------------------|--------|
| Prefab betonpalen |                     |                            |                        |                  |                      |        |
|                   | afmeting<br>mm x mm | paalpuntniveau<br>mm - NAP | afhanghoogte<br>mm - P | paallengte<br>mm | max. belasting<br>kN | aantal |
|                   | 220X220             | 4500                       | 660                    | 5000             | 200                  | 34     |

| <p>Veiligheidsklasse : 2</p> <p>Algemeen beugeldetail</p> <p>Min. verankerings lengte</p> <p>Algemeen balkende detail</p> <p>Algemene balkdoorsnede</p> <p>Flankstaaf</p> <p>Bovenstaaf balkende min. 200 mm' omzetten (geldt voor alle balken)</p> <p>Afhakhoogte palen 20 mm + O.K. Balk Steklengte palen min. 300 mm.</p> <p>Onder alle met de grond in aanraking komende betonvlakken, een werkvloer dik 50 mm aanbrengen Betonkwaliteit B15</p> |                |                |                  |               |                           |   |
|---|----------------|----------------|------------------|---------------|---------------------------|---|
| betondekking   | milieuklasse 1 | milieuklasse 2 | milieuklasse 3-5 | habewerkvloer | conteroleerbaar oppervlak | uitvoering volgens VBU (NEN6722 VBT 1986 (NEN5950))   |
| vloeren + wanden   | 15 mm          | 25 mm          | 30 mm            | +5 mm         | +5 mm                     | sterkteklasse B25   |
| balken   | 25 mm          | 30 mm          | 35 mm            | +5 mm         | +5 mm                     | consistentiegebleed 3   |
| kolommen   | 30 mm          | 35 mm          | 40 mm            | +5 mm         | +5 mm                     | staalkwaliteit FeB 500   |
| <p>werk : Hulsartsen-praktijk Rijksweg 16 te Heenskerk</p> <p>opdrachtgever : Architectenburo O.A. de Vree Postbus 209 1900 AE Castricum</p> <p>onderwerp : Palenplan \ Fundering</p>   |                |                |                  |               |                           | <p>Gef. : r.b.</p> <p>Datum : 03-05-1999</p> <p>Schaal : 1:50 1:20</p> <p>A : 15-09-1999</p> <p>B</p> <p>C</p> <p>D</p> <p>werk no. : 99-0404</p> <p>tekno. : 01</p> |
| <p>INGEKOMEN 27 SEP. 1999</p> <p>Bouwadvies- en Konstruktieburo ing. R.P.H. Boom</p> <p>Ypsteinerlaan 63 1851 WG Heiloo</p> <p>Tel.: 072 - 5320515 Fax.: 072 - 5320755</p>   |                |                |                  |               |                           |   |



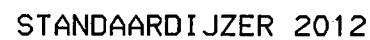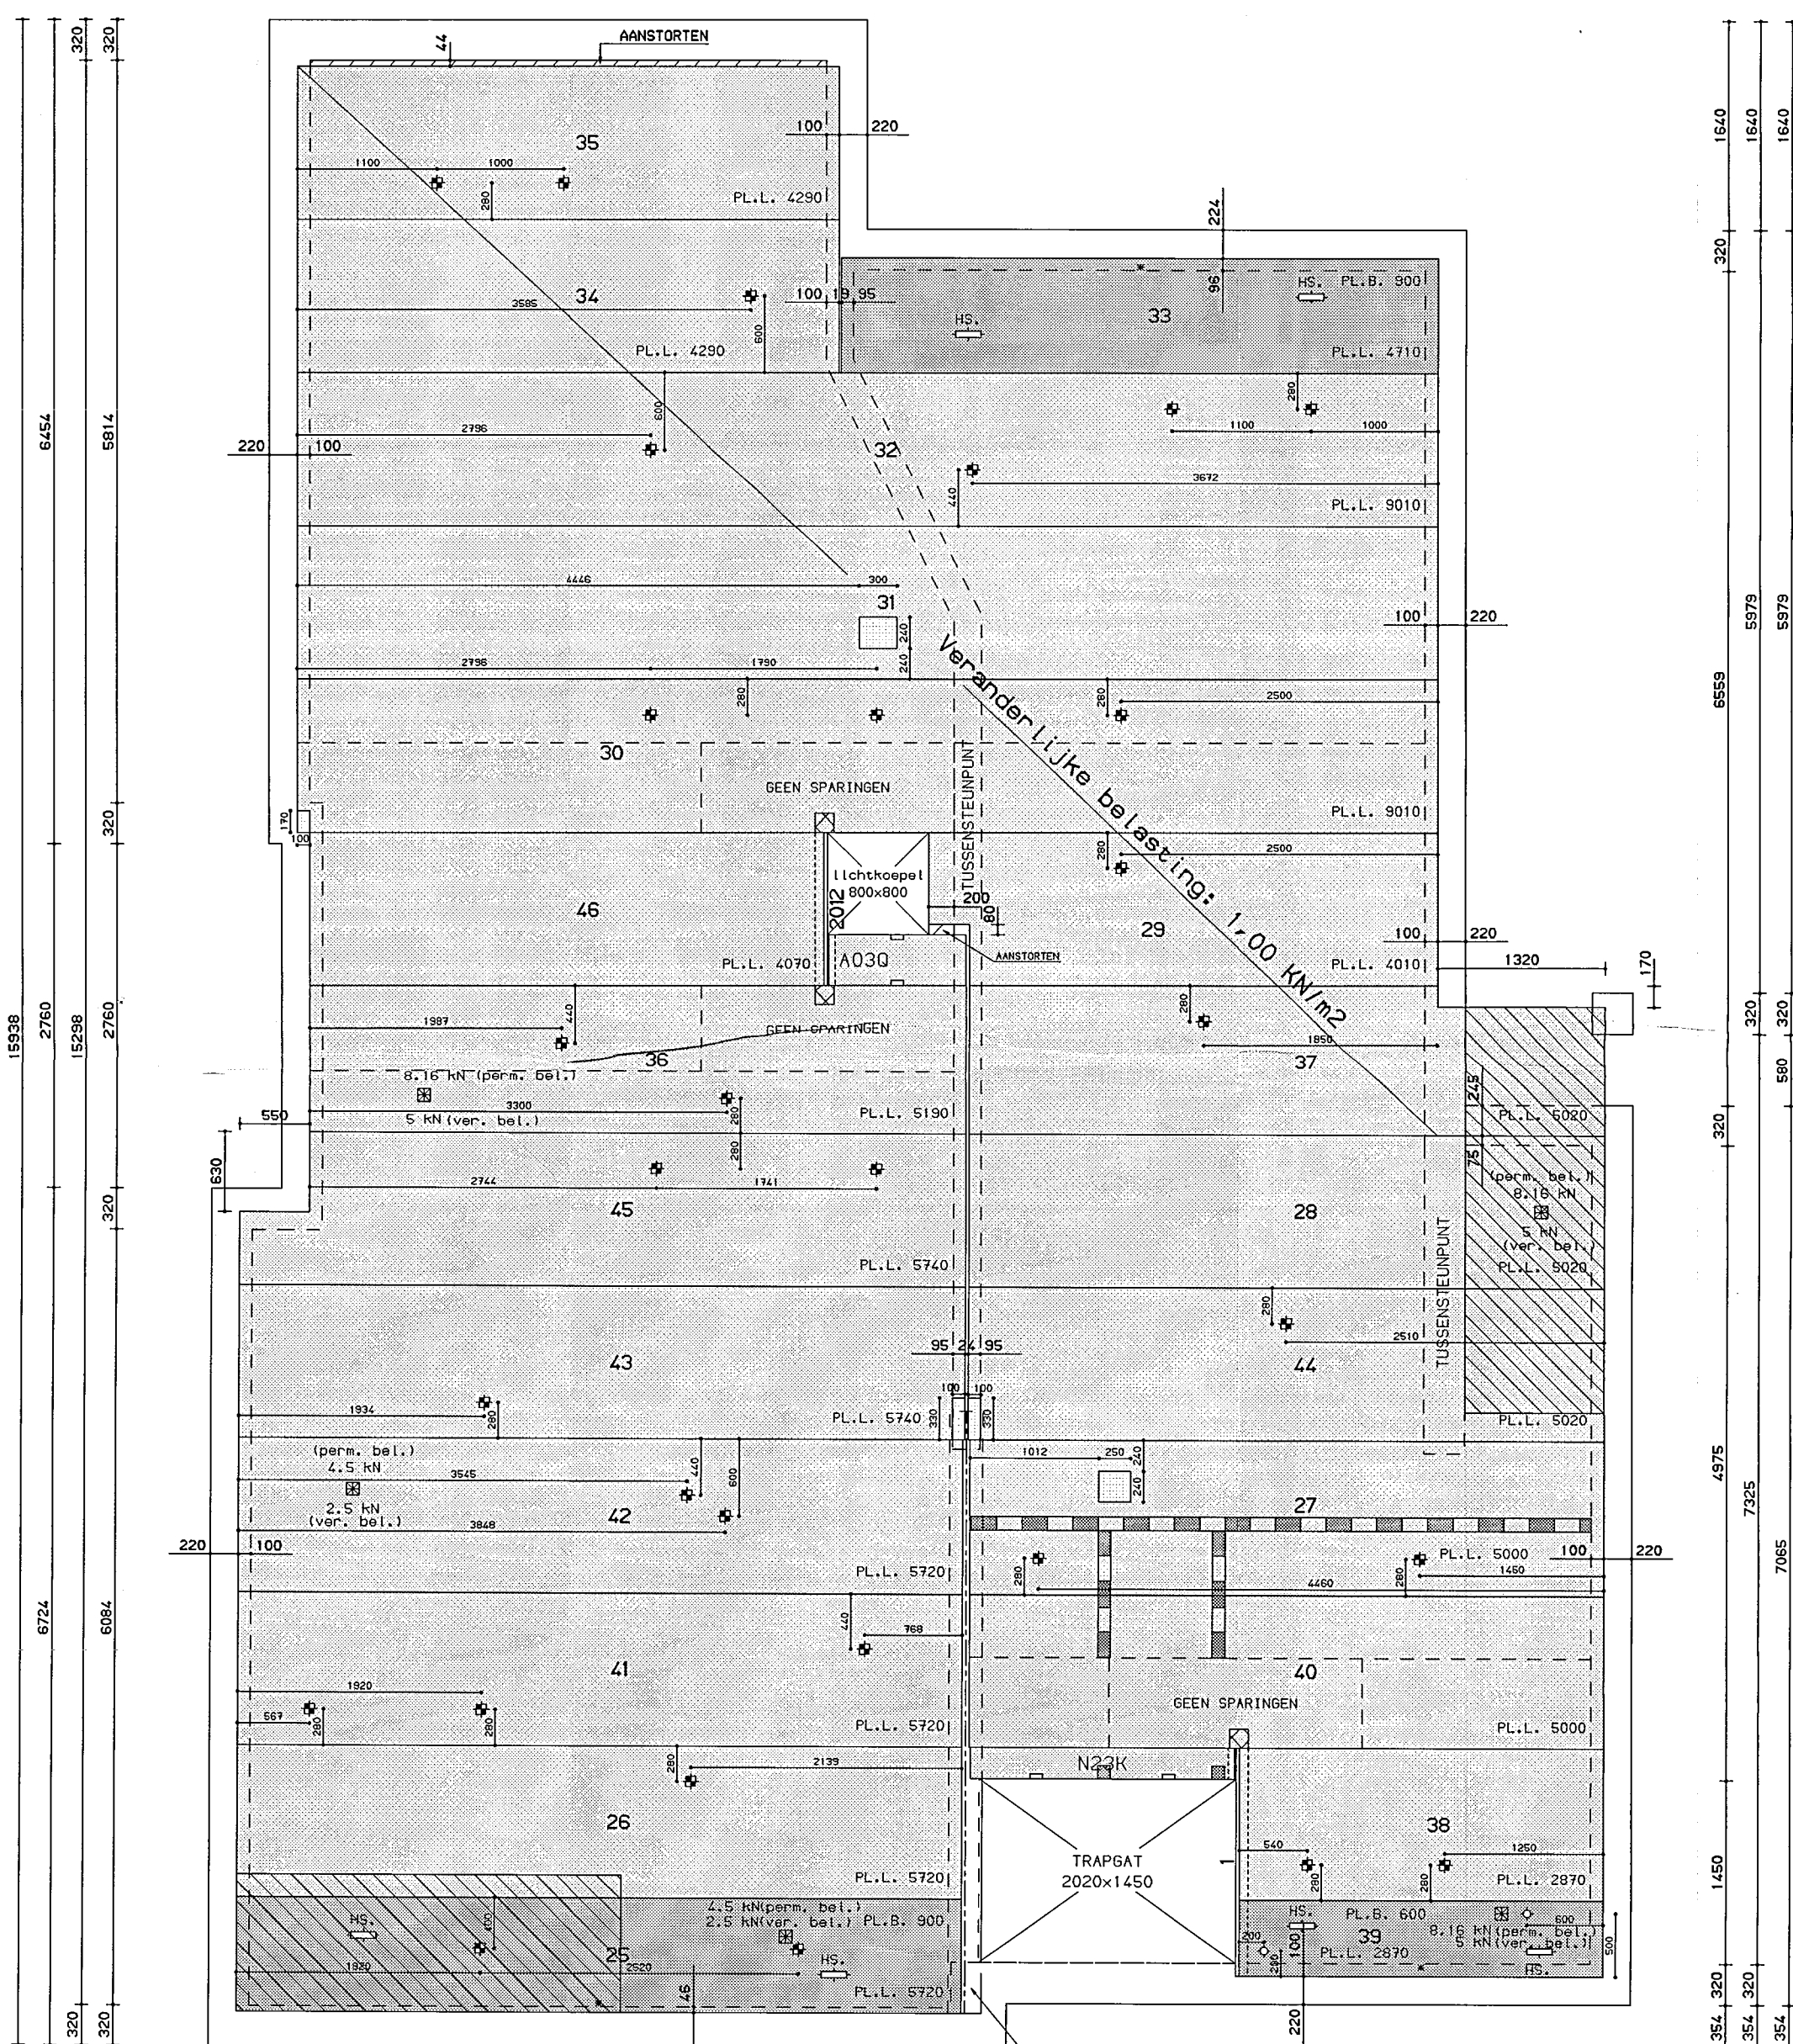

|                    |      |             |             |               |            |          |
|--------------------|------|-------------|-------------|---------------|------------|----------|
| VLOERTYPE : AL200G |      |             |             |               |            | 11.11 m2 |
| GET.               | MERK | AAN-<br>TAL | LENTE<br>mm | BREEDTE<br>mm | GEV.<br>kg | WAPENING |
| 25                 | -    | 1           | 5720        | 900           | 1776       | D9-      |
| 33                 | -    | 1           | 4710        | 900           | 1462       | D6-      |
| 39                 | -    | 1           | 2870        | 600           | 594        | D4-      |

| RENVOOI                                                                               |                        |                                                           |                        |                               |  |
|---------------------------------------------------------------------------------------|------------------------|-----------------------------------------------------------|------------------------|-------------------------------|--|
| ELEMENTEN VOLGENS KOMO ATTEST-MET-PRODUKTCERTIFICAAT, NUMMER: K2211 K2212 K2213 K2435 |                        |                                                           |                        |                               |  |
| VLOERGEVEGENS                                                                         |                        |                                                           |                        |                               |  |
| VLOERTYPE                                                                             | A2006                  | A2006                                                     | AL2006                 | AL2006                        |  |
| EIGEN GEWICHT                                                                         | 3.03 kN/m <sup>2</sup> | 3.03 kN/m <sup>2</sup>                                    | 3.77 kN/m <sup>2</sup> | 3.77 kN/m <sup>2</sup>        |  |
| VLOERDIKTE tpv OPLEGGING                                                              |                        |                                                           |                        |                               |  |
| INCL. EVT. DRUKLAAG EXCL. AFVERKING                                                   | 200 mm                 | 200 mm                                                    | 200 mm                 | 200 mm                        |  |
| VULBETON(excl. rand- en tussenoplegging)                                              | 7.3 L/m <sup>1</sup>   | 7.3 L/m <sup>1</sup>                                      | 7.3 L/m <sup>1</sup>   | 7.3 L/m <sup>1</sup>          |  |
| 1. Verdieping extreem / dak momentaan :                                               |                        |                                                           |                        |                               |  |
| AFWERKING                                                                             | 1.00 kN/m <sup>2</sup> | 1.00 kN/m <sup>2</sup>                                    | 1.00 kN/m <sup>2</sup> | 1.00 kN/m <sup>2</sup>        |  |
| GELIJKMATIG VERD. WANDBELASTING                                                       | 0.00                   | 0.88                                                      | 0.88                   | 0.00                          |  |
| VERANDERLIJKE BELASTING                                                               | 1.00 (y=0.00)          | 1.75 (y=0.40)                                             | 1.75 (y=0.40)          | 1.00 (y=0.00)                 |  |
| 2. Verdieping momentaan / dak extreem :                                               |                        |                                                           |                        |                               |  |
| AFWERKING                                                                             | 1.00 kN/m <sup>2</sup> | 1.00 kN/m <sup>2</sup>                                    | 1.00 kN/m <sup>2</sup> | 1.00 kN/m <sup>2</sup>        |  |
| GELIJKMATIG VERD. WANDBELASTING                                                       | 0.00                   | 0.88                                                      | 0.88                   | 0.00                          |  |
| VERANDERLIJKE BELASTING                                                               | 0.00 (y=1.00)          | 0.70 (y=1.00)                                             | 0.70 (y=1.00)          | 0.00 (y=1.00)                 |  |
| BELASTINGEN GEVAL : 1                                                                 |                        |                                                           |                        |                               |  |
| 2.20 kN/m                                                                             |                        |                                                           |                        |                               |  |
| <input checked="" type="checkbox"/> PUNTLAST                                          |                        |                                                           |                        |                               |  |
| BELASTINGEN GEVAL : 2                                                                 |                        |                                                           |                        |                               |  |
| <input checked="" type="checkbox"/> PUNTLAST                                          |                        |                                                           |                        |                               |  |
| SPARINGEN                                                                             |                        | ALGEMEEN                                                  |                        |                               |  |
| <input type="checkbox"/> RECHTHOEKIGE SPARING DOOR EN DOOR                            |                        | <input checked="" type="checkbox"/> CENTRAALDOOS          |                        | MAATVOERING IN mm.            |  |
| <input type="checkbox"/> RECHTH. SPARING HALFVERDIEPT ZONDER VERZWAKKING              |                        | <input checked="" type="checkbox"/> RONDE SPARING Ø 60 MM |                        | PLAATBREEDTE = 1200 mm.       |  |
| <input checked="" type="checkbox"/> RECHTH. SPARING HALFVERDIEPT MET VERZWAKKING      |                        | <input type="checkbox"/> HS. = HUISSELEUTSPARING          |                        | * = ZIJDE MINDER STRAKKE NAAD |  |
| <input type="checkbox"/> SPARING BOREN-VAGEN IN HET VERK                              |                        |                                                           |                        |                               |  |
| VAARDEN IN VERVOOI GELDEN TENZI J ANDERS AANGEVEVEN OP TEKENING                       |                        |                                                           |                        |                               |  |

## LET OP

Aflevering van de vloerelementen vindt zonder verdere voorafgaande berichtgeving plaats in week: 04

In de week voorafgaand aan deze week kan telefonisch geïnformeerd worden naar de dag van levering

Voor losplaats en montage zie bijgesloten verwerkingsadviezen

VOOR UITVOERING

**VBI** VBI Verkoop Maatschappij BV  
Postbus 31, 6850 AA, Huissen.  
tel.: (026) 379 79 79, fax.: (026) 379 79 00

doorkiesnummers : Tekenkamer - VBI (026) 379 79 76  
Planning/Expedite (026) 379 79 86

CONTACTPERSOON TEKENWERK: E. Buijls (026) 379 77 82

BOUWPROJECT : duo-huisartsenpraktijkruimte  
TE HEEMSKERK

WERKADRES : Rijksstraatweg

OPDRACHTGEVER : Aannemersbedrijf Neuteboom B.V.  
 Timmerwerf 48 1969 NJ HEENSKERK  
 TEL: (0251) 23 24 18

ARCHITECT : Architectenbureau O.A. de Vree BV  
 Postbus 209 1900 AE CASTRICUM  
 TEL: (0251) 65 16 85

CONSTRUCTEUR : Ing. R.P.H. Boom Bouwadvies- & Konstruktieburo  
 Ypseinerlaan 63 1851 WG HEIL00  
 TEL: (072) 532 05 15

Bouwadvies- en Konstruktieburo  
 Ing. R.P.H. Boom  
 Ypseinerlaan 63  
 1851 WG Heiloo  
 Tel: (072) 5320515  
 Telefax: (072) 5320755



TYPE : B - A

VLOERPEIL : verdieping

|   |                    |                |                             |                                   |
|---|--------------------|----------------|-----------------------------|-----------------------------------|
| 1 | ITC 24-09-1999 EST | SCHAAL<br>1:50 | P                           | TEKENINGNUMMER VB<br>99-12467-002 |
| 2 | ITF 24-11-1999 MVE |                |                             |                                   |
| 3 |                    |                |                             |                                   |
| 4 |                    |                |                             |                                   |
| 5 |                    |                |                             |                                   |
|   |                    | 6*             | WERKNUMMER<br>OPDRACHTGEVER |                                   |