




BWT Tekening

3


Gemeente Heemskerk

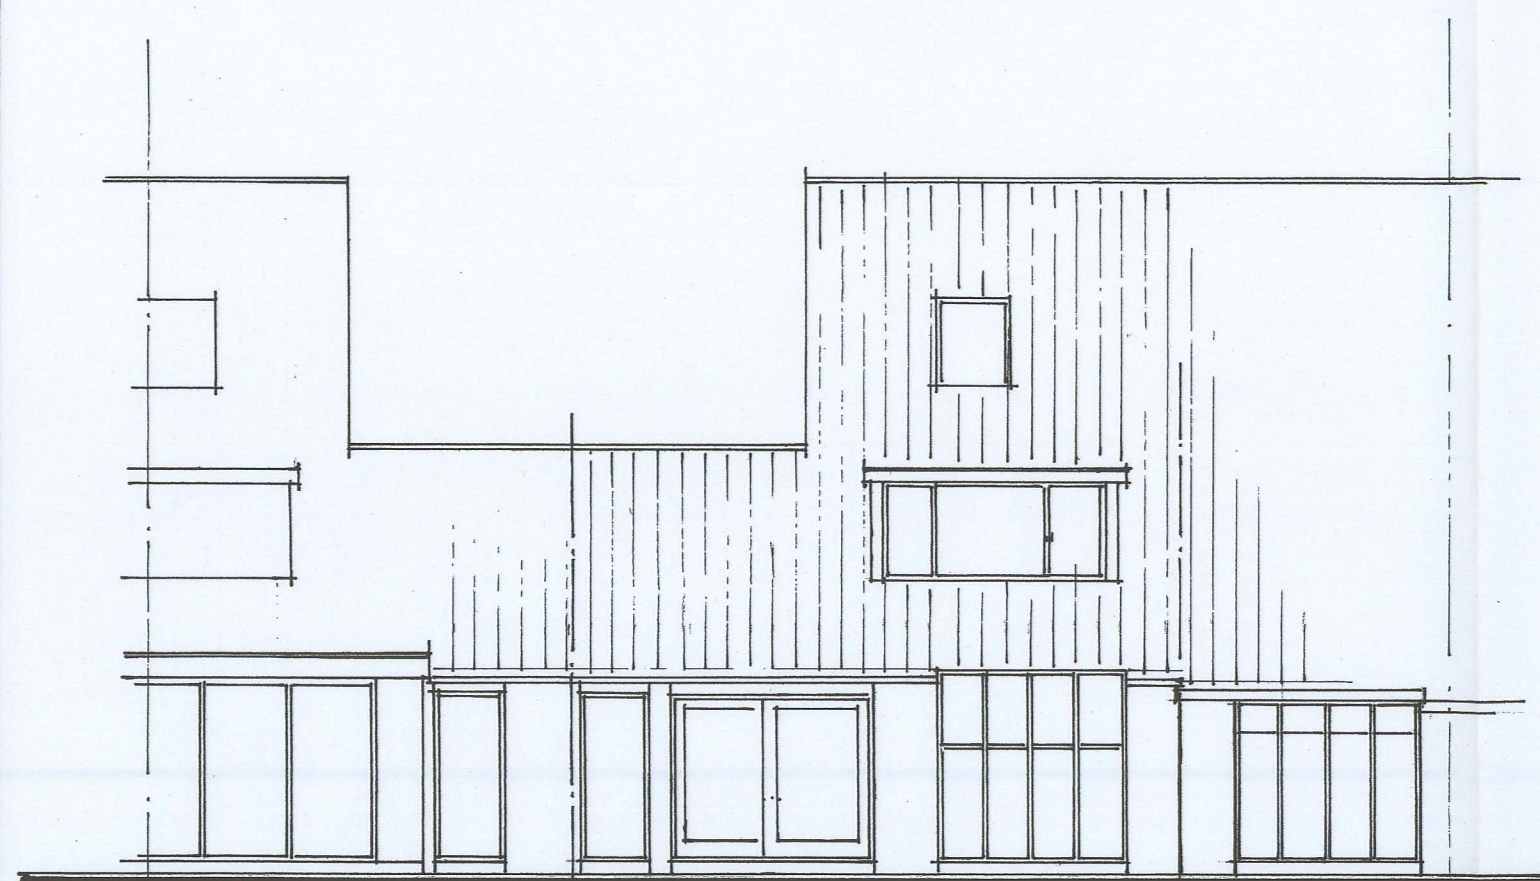


bestaande achtergevel




gewijzigde achtergevel

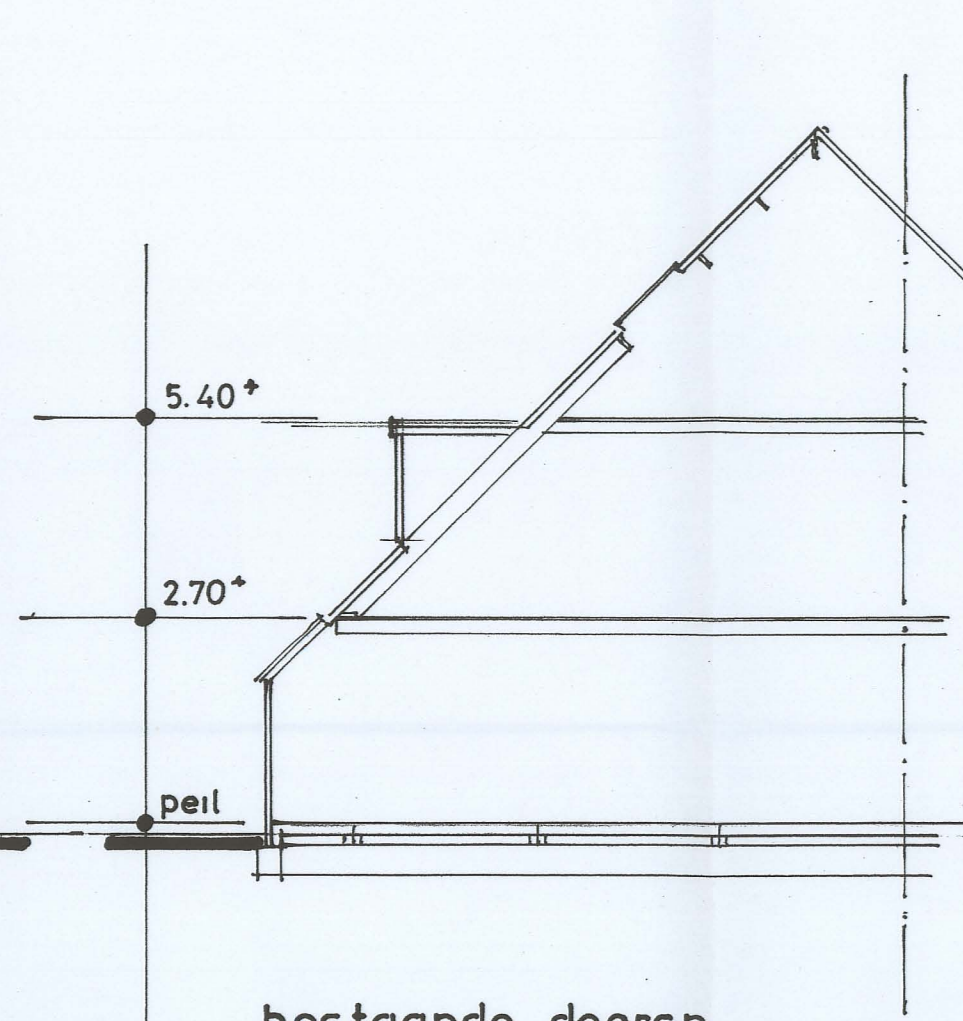


bestaande doorsn.

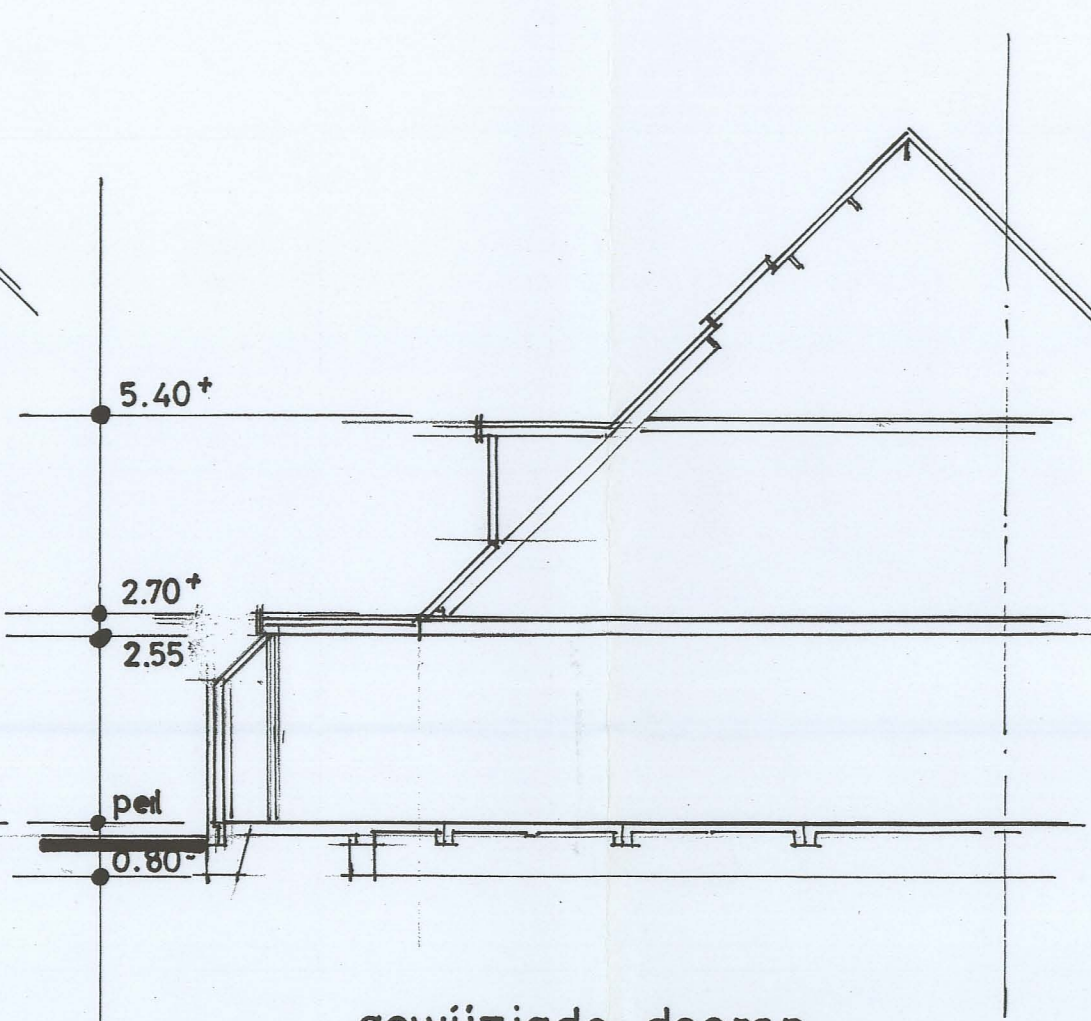


gewijzigde doorsn.

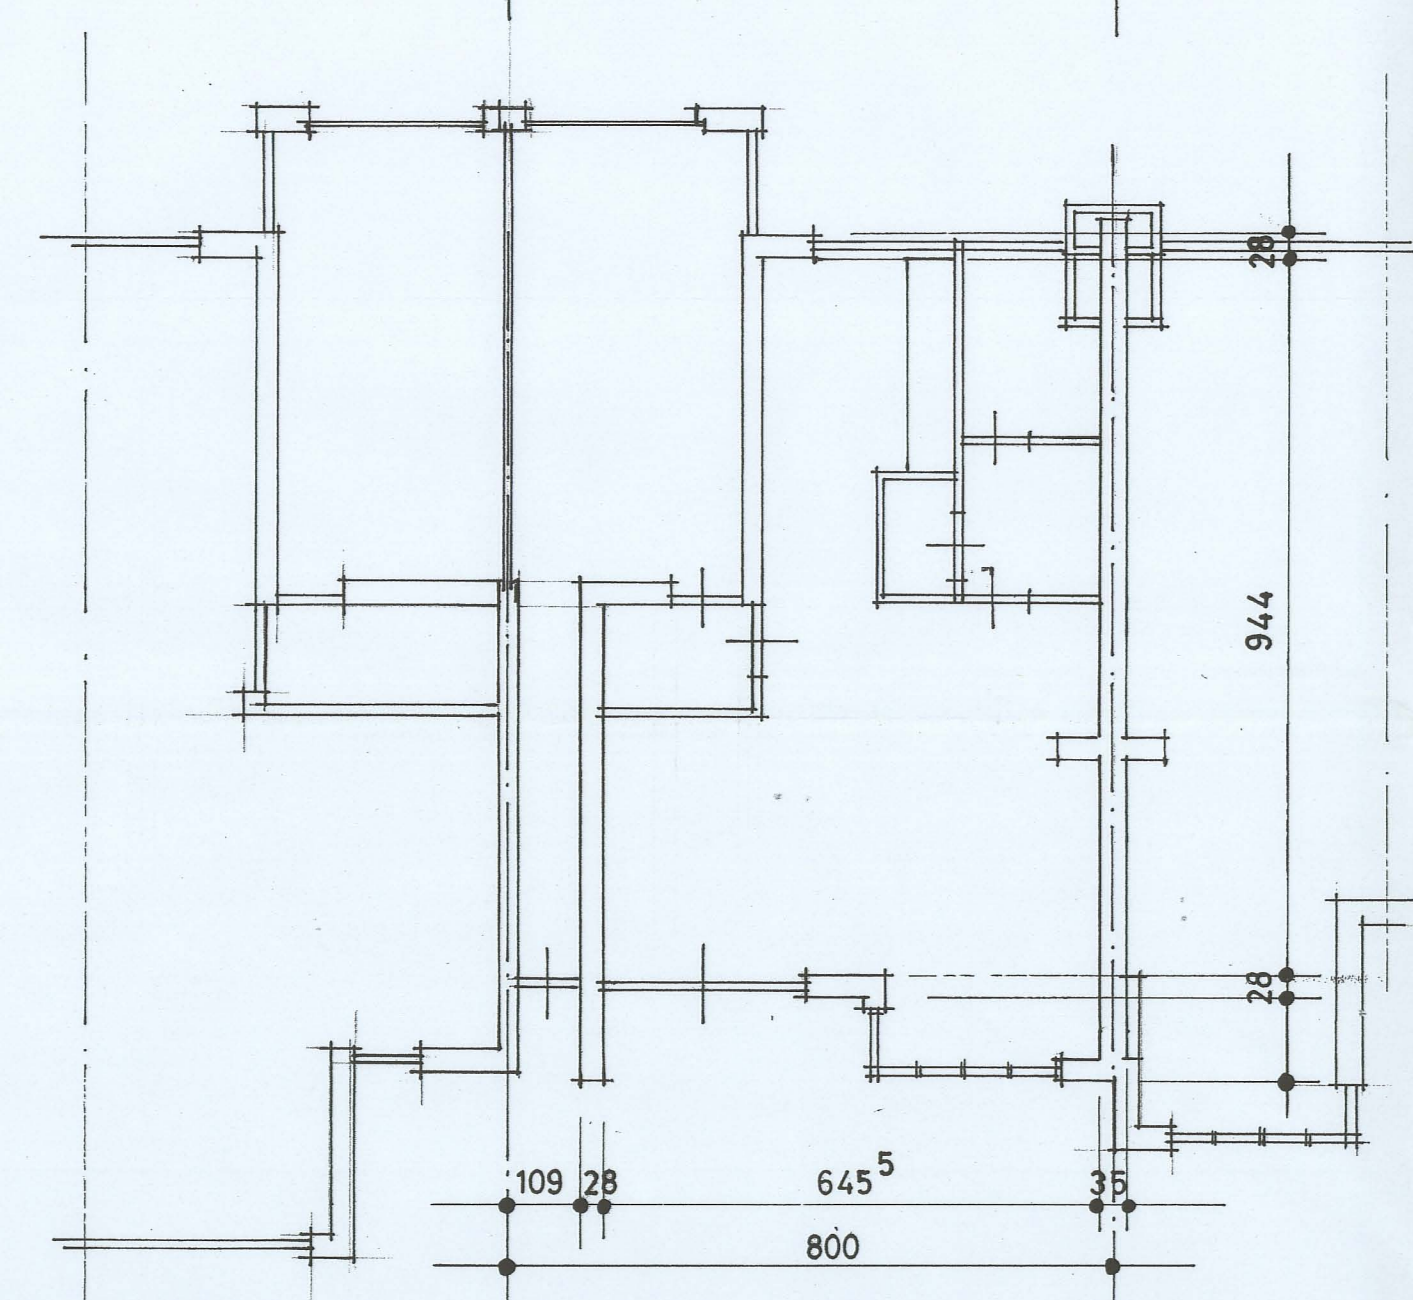


bestaande plattegrond

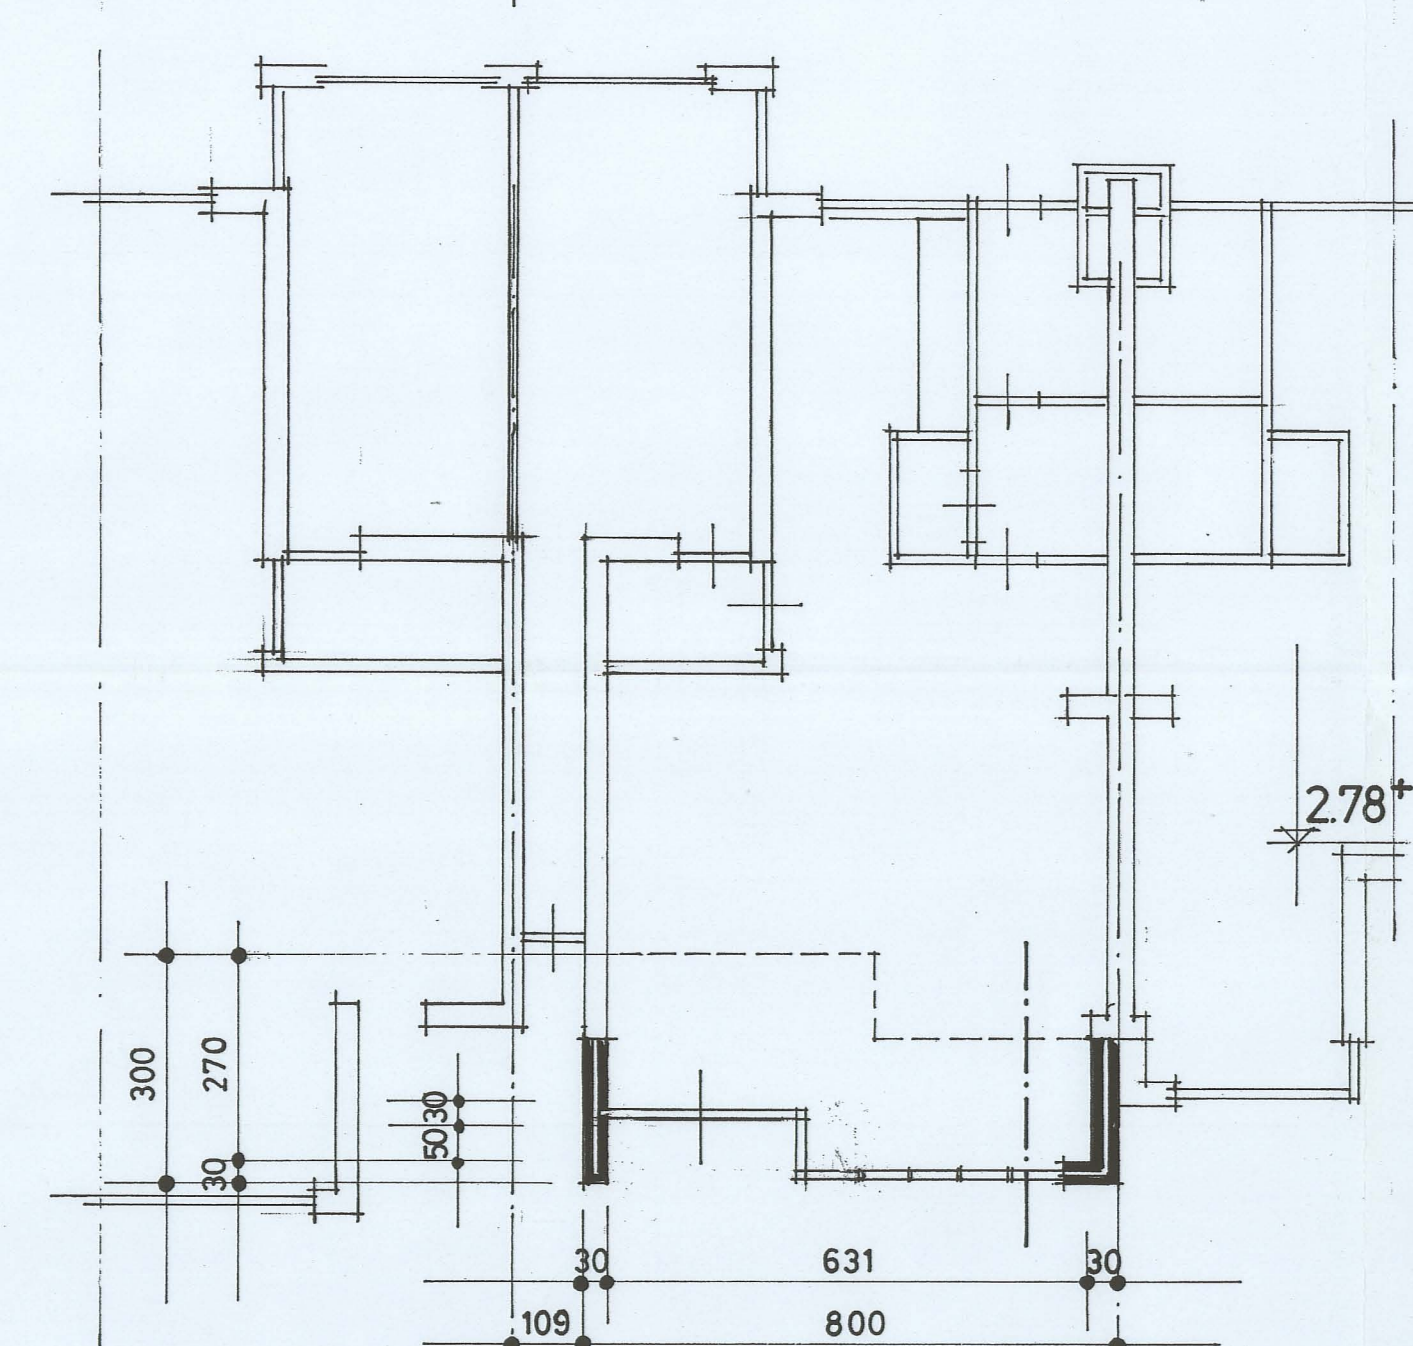


gewijzigde plattegrond

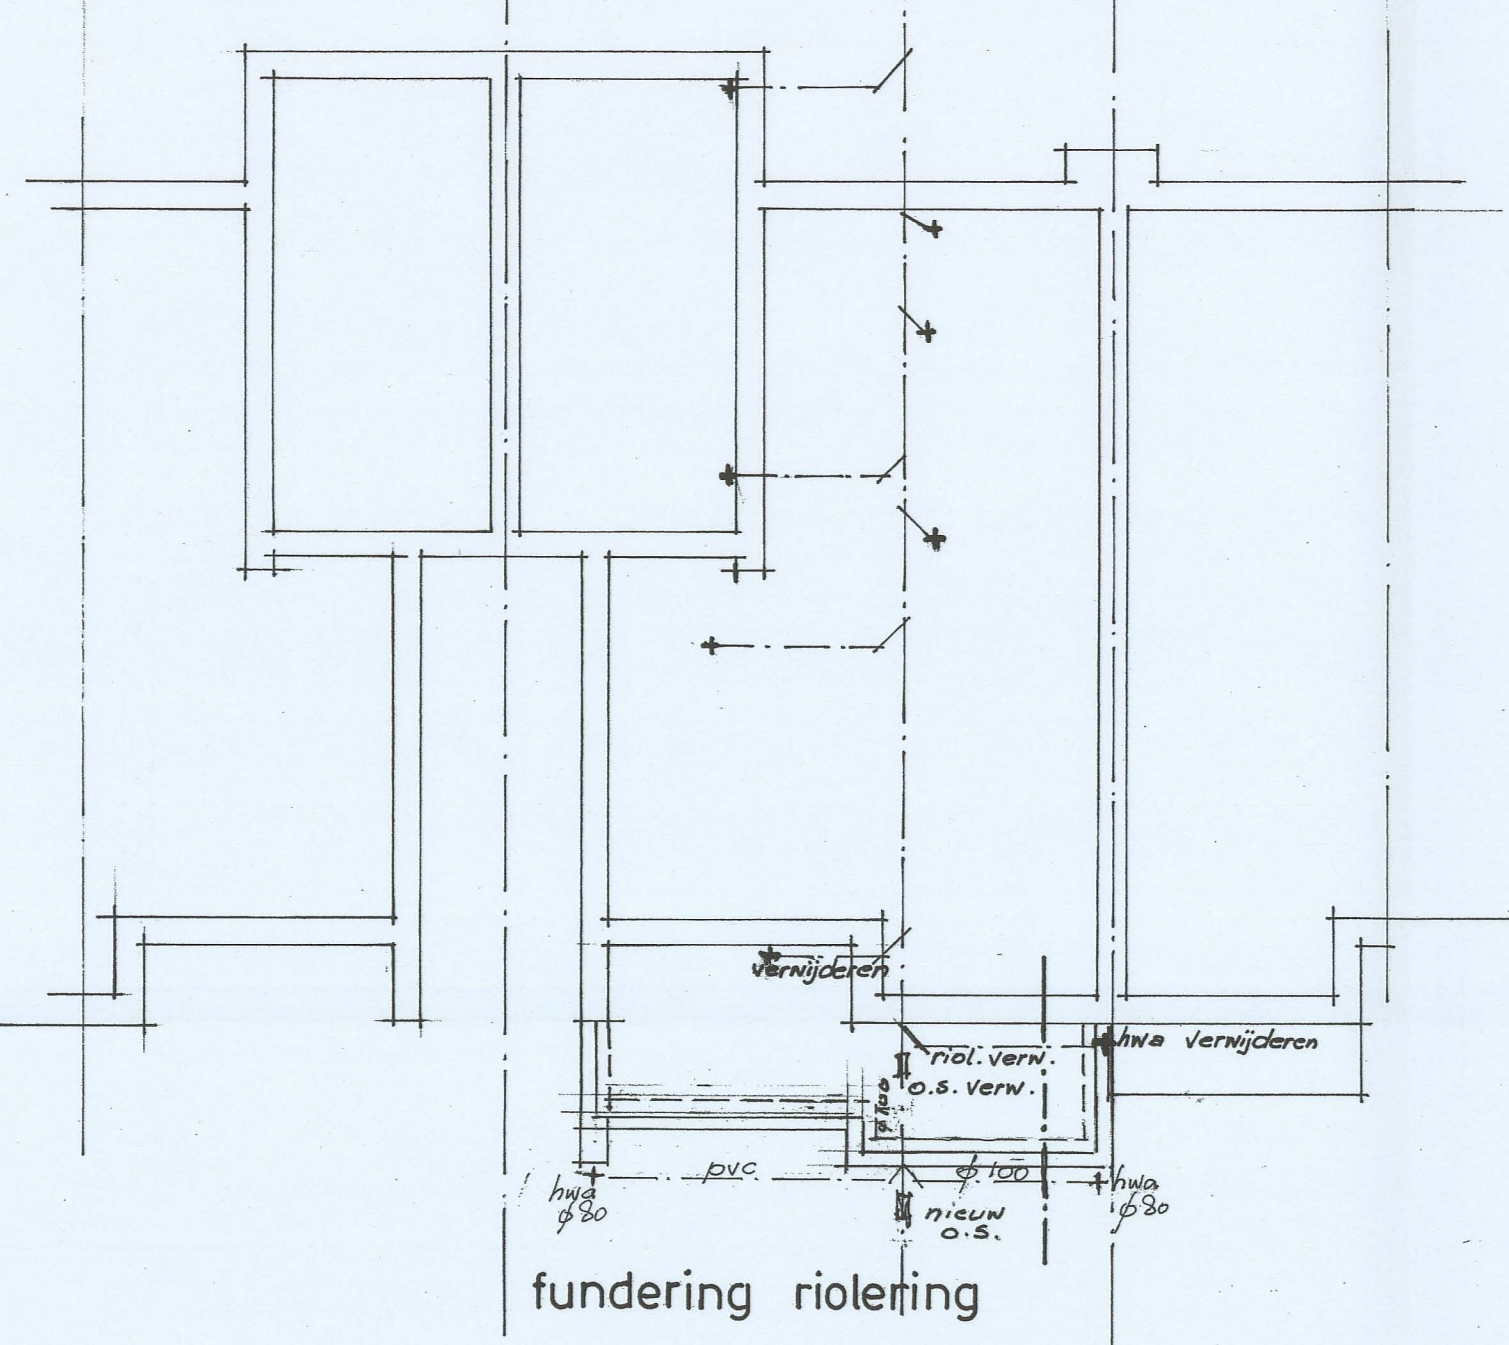

fundering riolering

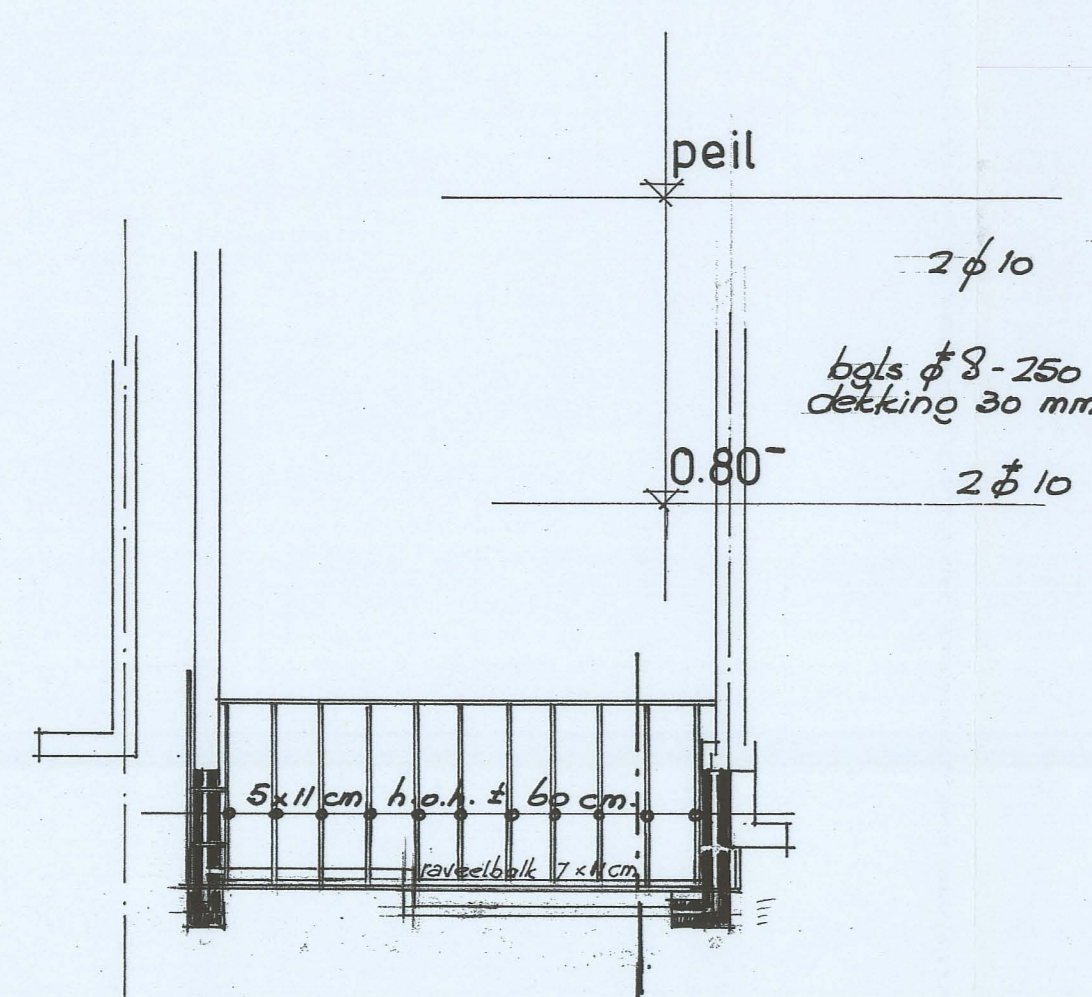


dakbalklaag

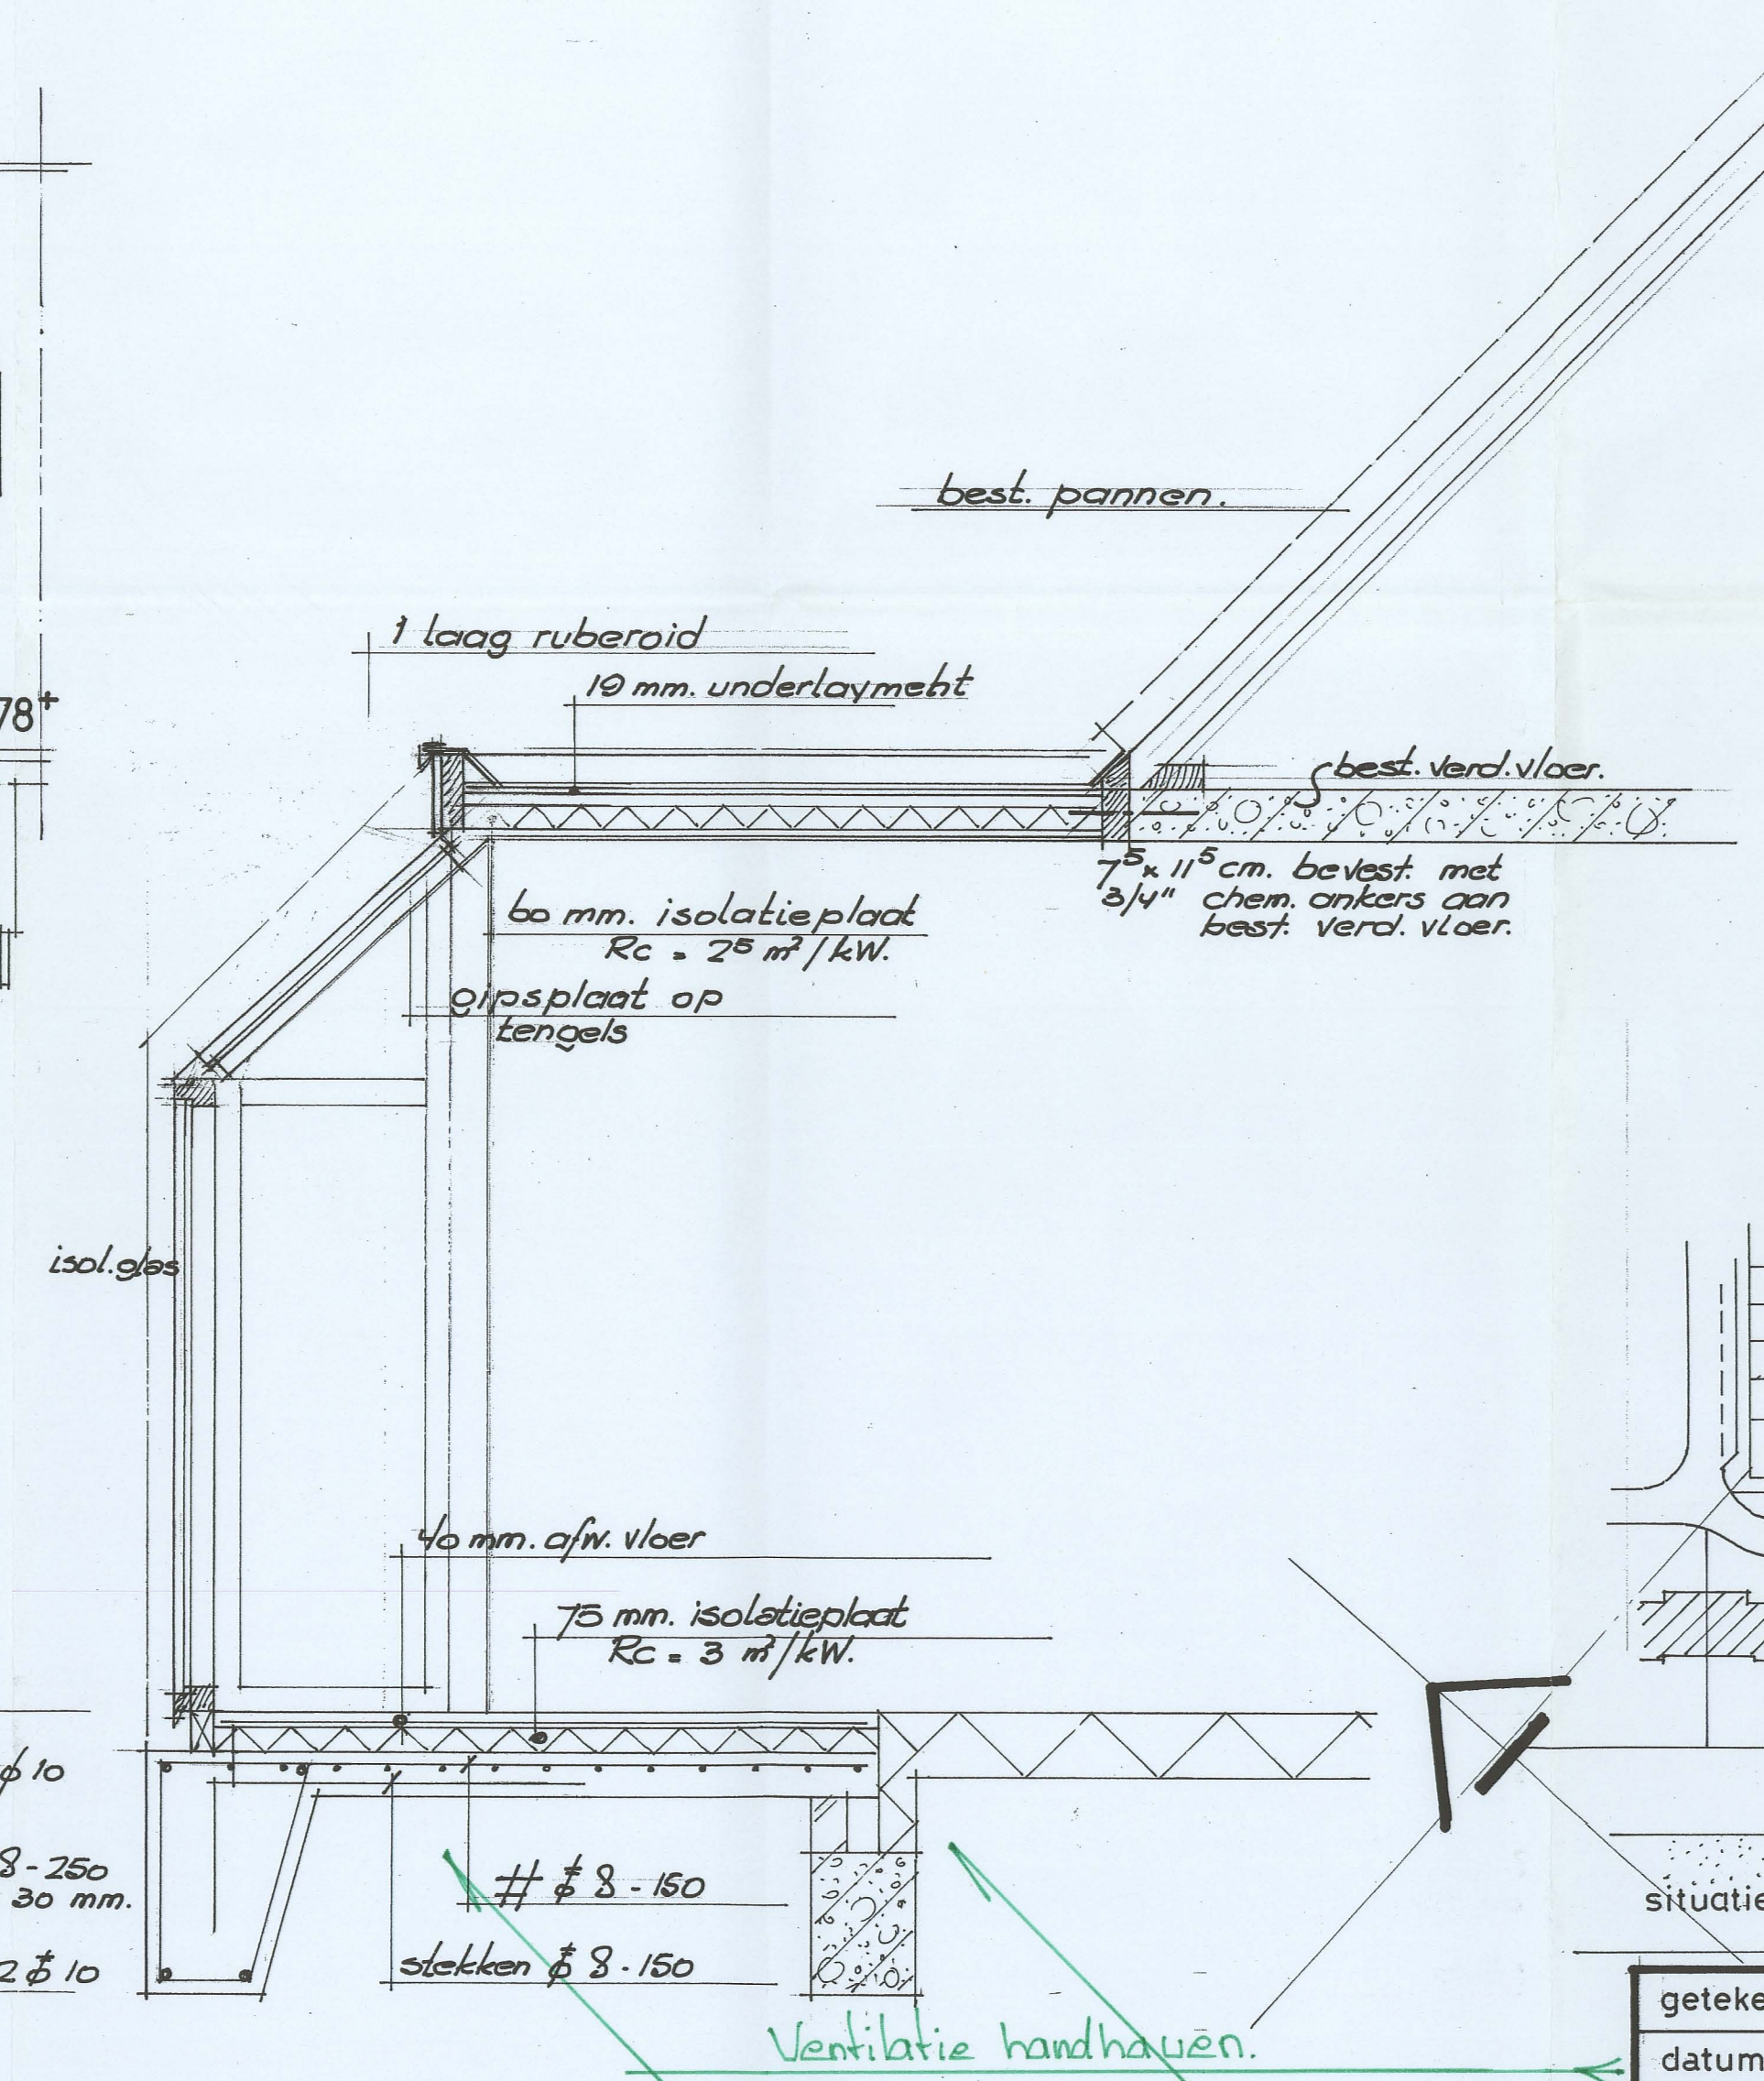

dak - en fundatiedetail

Beheert bij besluit van
de raad van Heemskerk
B. en V. van Heemskerk
dd. 27 OKT. 1998 no. 329/1998
De Secretaris van Heemskerk,

INGEKOMEN 16 SEP. 1998

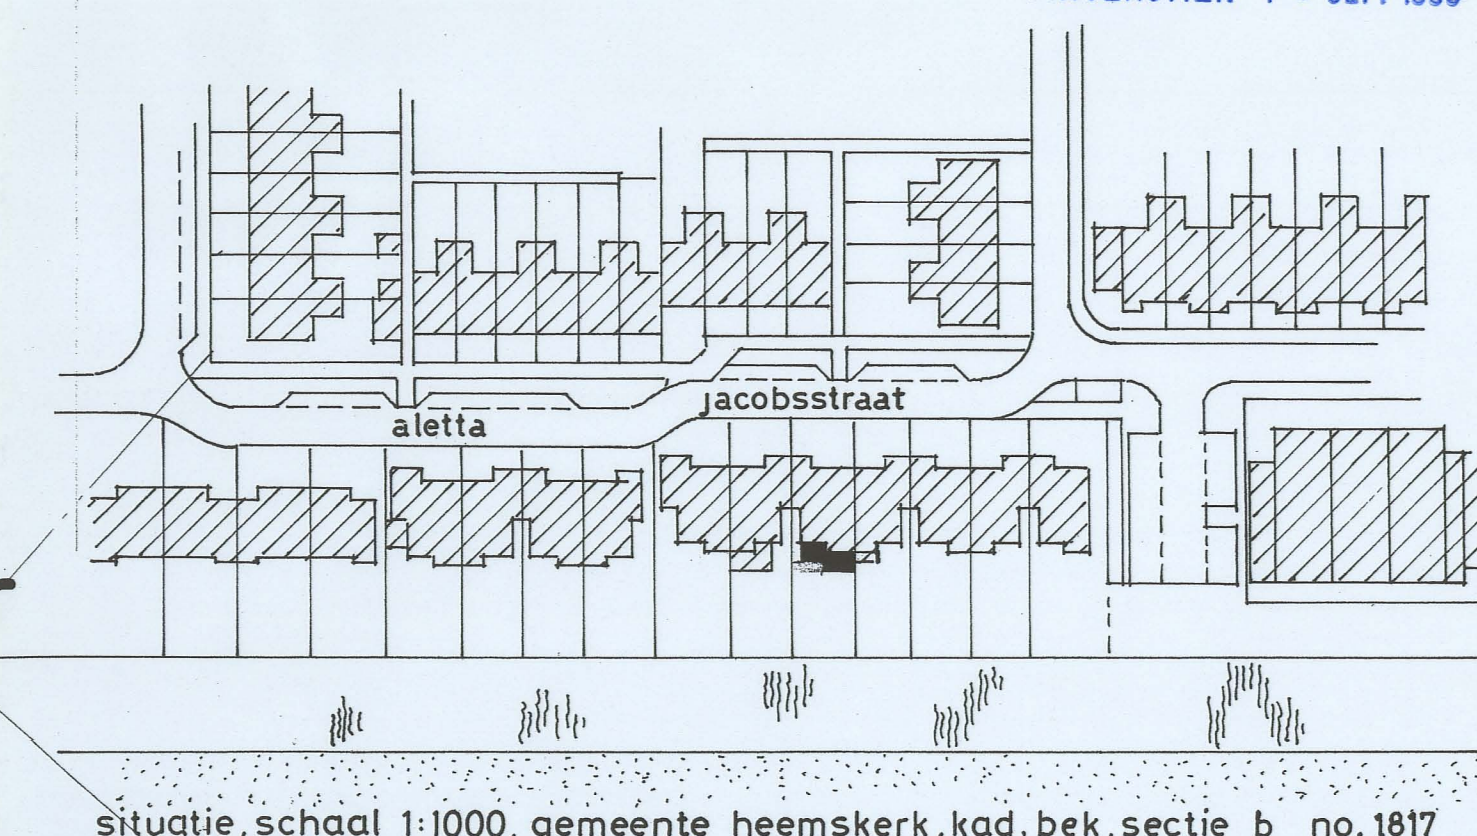

situatie, schaal 1:1000, gemeente heemskerk, kad. bek. sectie b no. 1817

getekend :	f.j.gossink	gewijzigd :	formaat : 60/84
datum	7 aug.'98	28 aug.'98 2 sept.'98 8 sept.'98	
schaal	1:100		
welstandscommissie	dd. : 24 aug.'98	werk no. :	9820
betreft : uitbreiden woning van dhr./mevr. c.w.bruin, aletta jacobssstraat 103, 1963 cm heemskerk.			
onderdeel : best. en gew. gevels, plattegronden, doorsn.			
bouwaanvraagtekening			
f.j.gossink, bouwk., abbenven 28, 1963 rc heemskerk, tel. fax 0251 - 231944			