





BWT Tekening 3


Gemeente Heemskerk

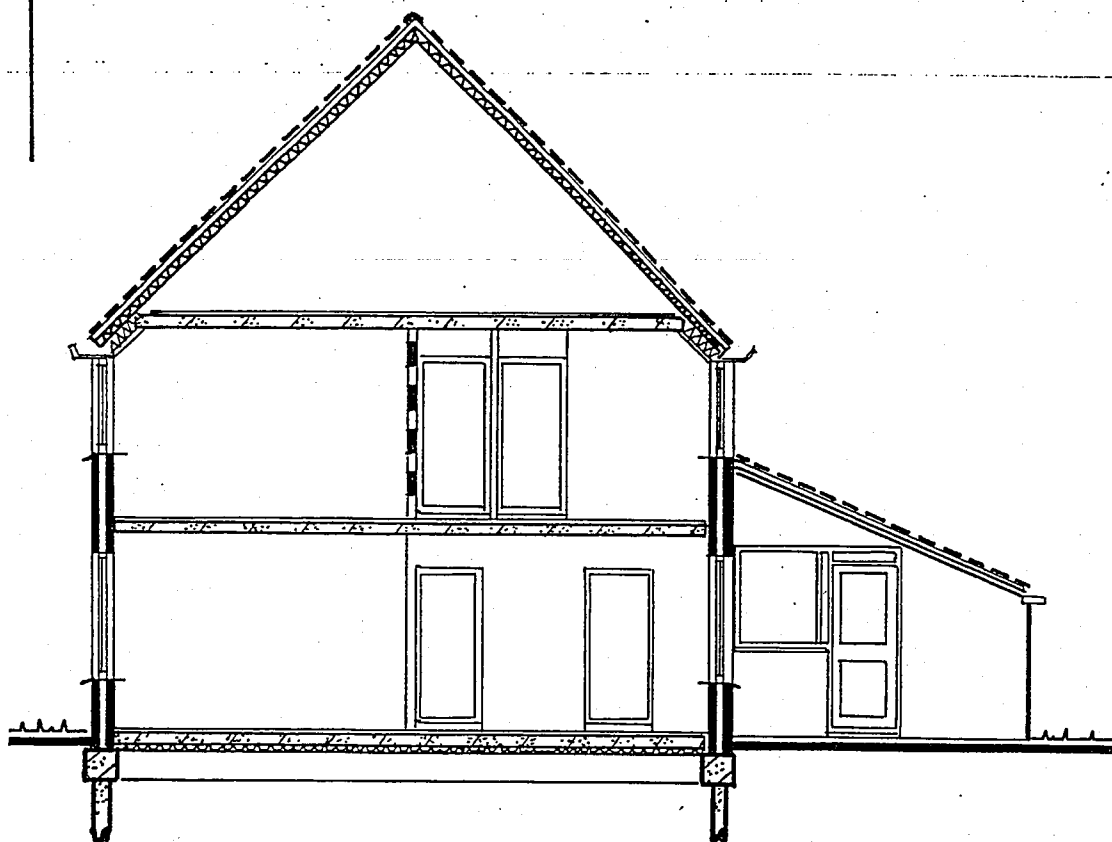


- doorsnede bestaand -

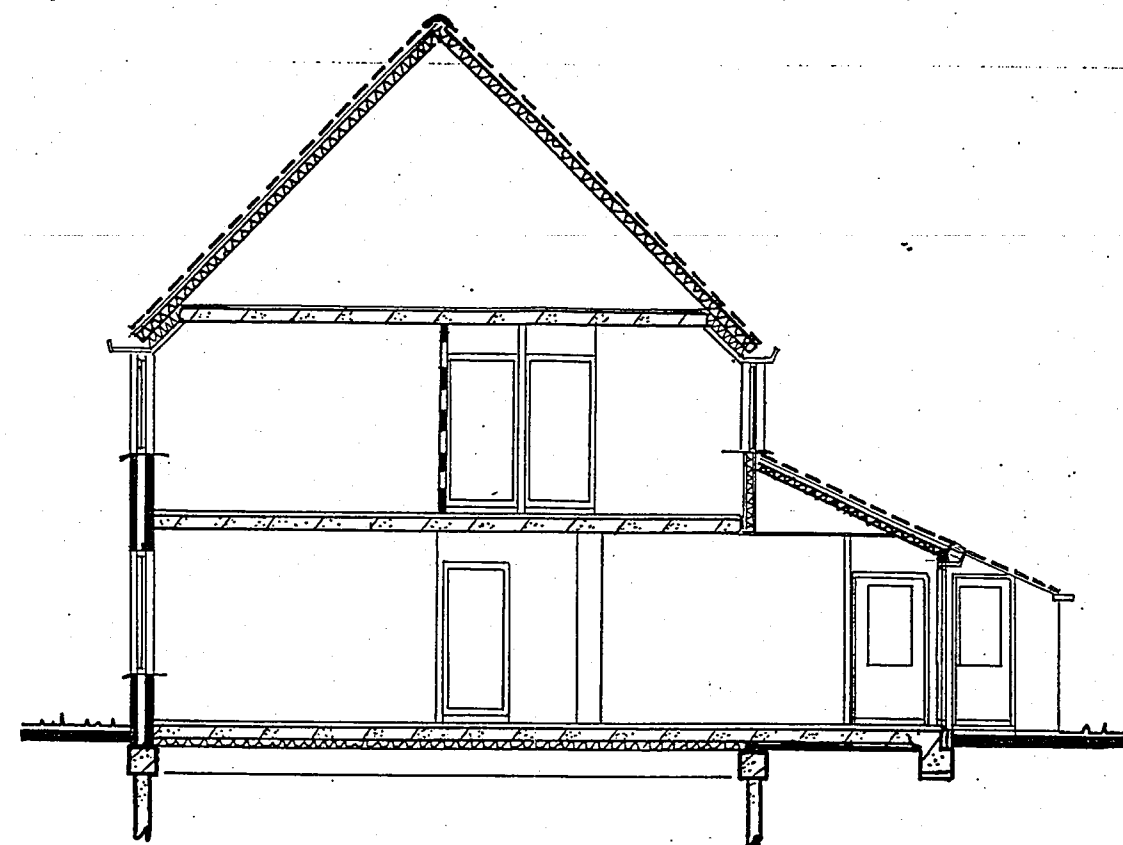

- doorsnede nieuwe situatie -

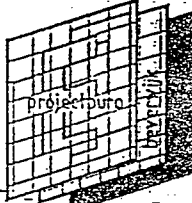VERGOTEN WOONKAMER			
	opdrachtgever:		
	fam. HH Akkerman		
	A. Jacobsstr. 120		
	1963 CN Heemsk.		
	tel: 0251-244425		
datum:	gewijzigd		
december 1997	A	Jan. - 1998	LS
blad 5 van 6	B		
	C		
get. LS for. A3	D		
	E		

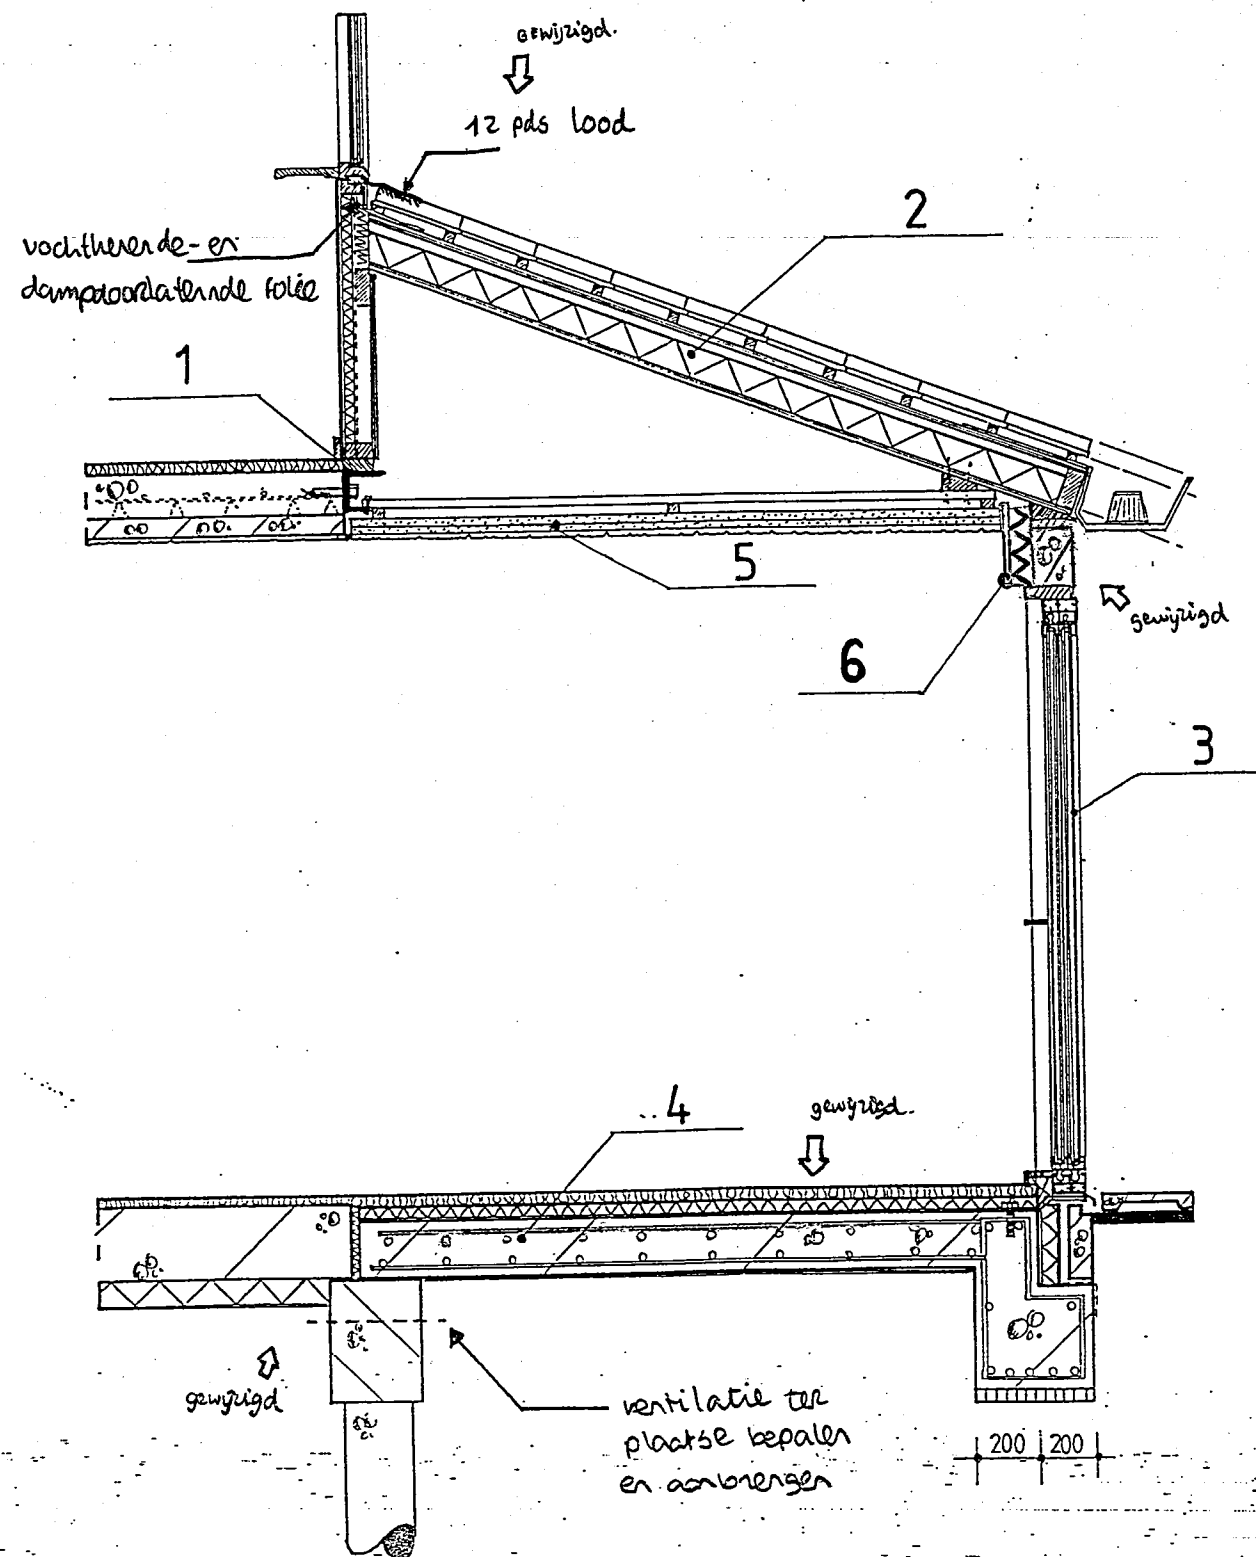

1 UNP 120 PROFIEL.

2 STAALREK zelfdragend dakelement
 $R_c = 3 \text{ m}^2\text{K/W}$

- dakpannen als bestaand
 tevens voorzien van stormankers
 van 1,1 meter lang.

- dakhelling als bestaand.

3 bestaande meranti - schuifpui.

4 - gewapende beton vloer $d=200 \text{ mm}$
 voorzien van boven- en onderwaperingsnet

→ ventilatie knipruimte ter plaatse
 bepalen en aanbrengen

- zwevende dekvloer $R_c = 3 \text{ m}^2\text{K/W}$


5 verlaagd plafond - stijl- & regelwerk
 - dubbele gipsplaten
 - gewapende stucplag

6 preek beton latei (opgelegd op wanden)

- binnenzijde : isolatie en respa

- buitenzijde : ext. geschilderd

VERGOTEN WOONKAMER

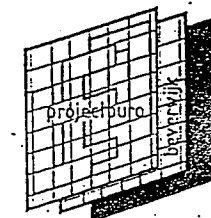

opdrachtgever:

fam. H.H. Akkerman
 A. Jacobsstr. 120
 1963 CN Heemsk.
 tel: 0251-244425


datum:
 december 1997

gewijzigd

blad 6 van 6

get. LS for. A3


A	Jan. 1998	LS
B		
C		
D		
E		

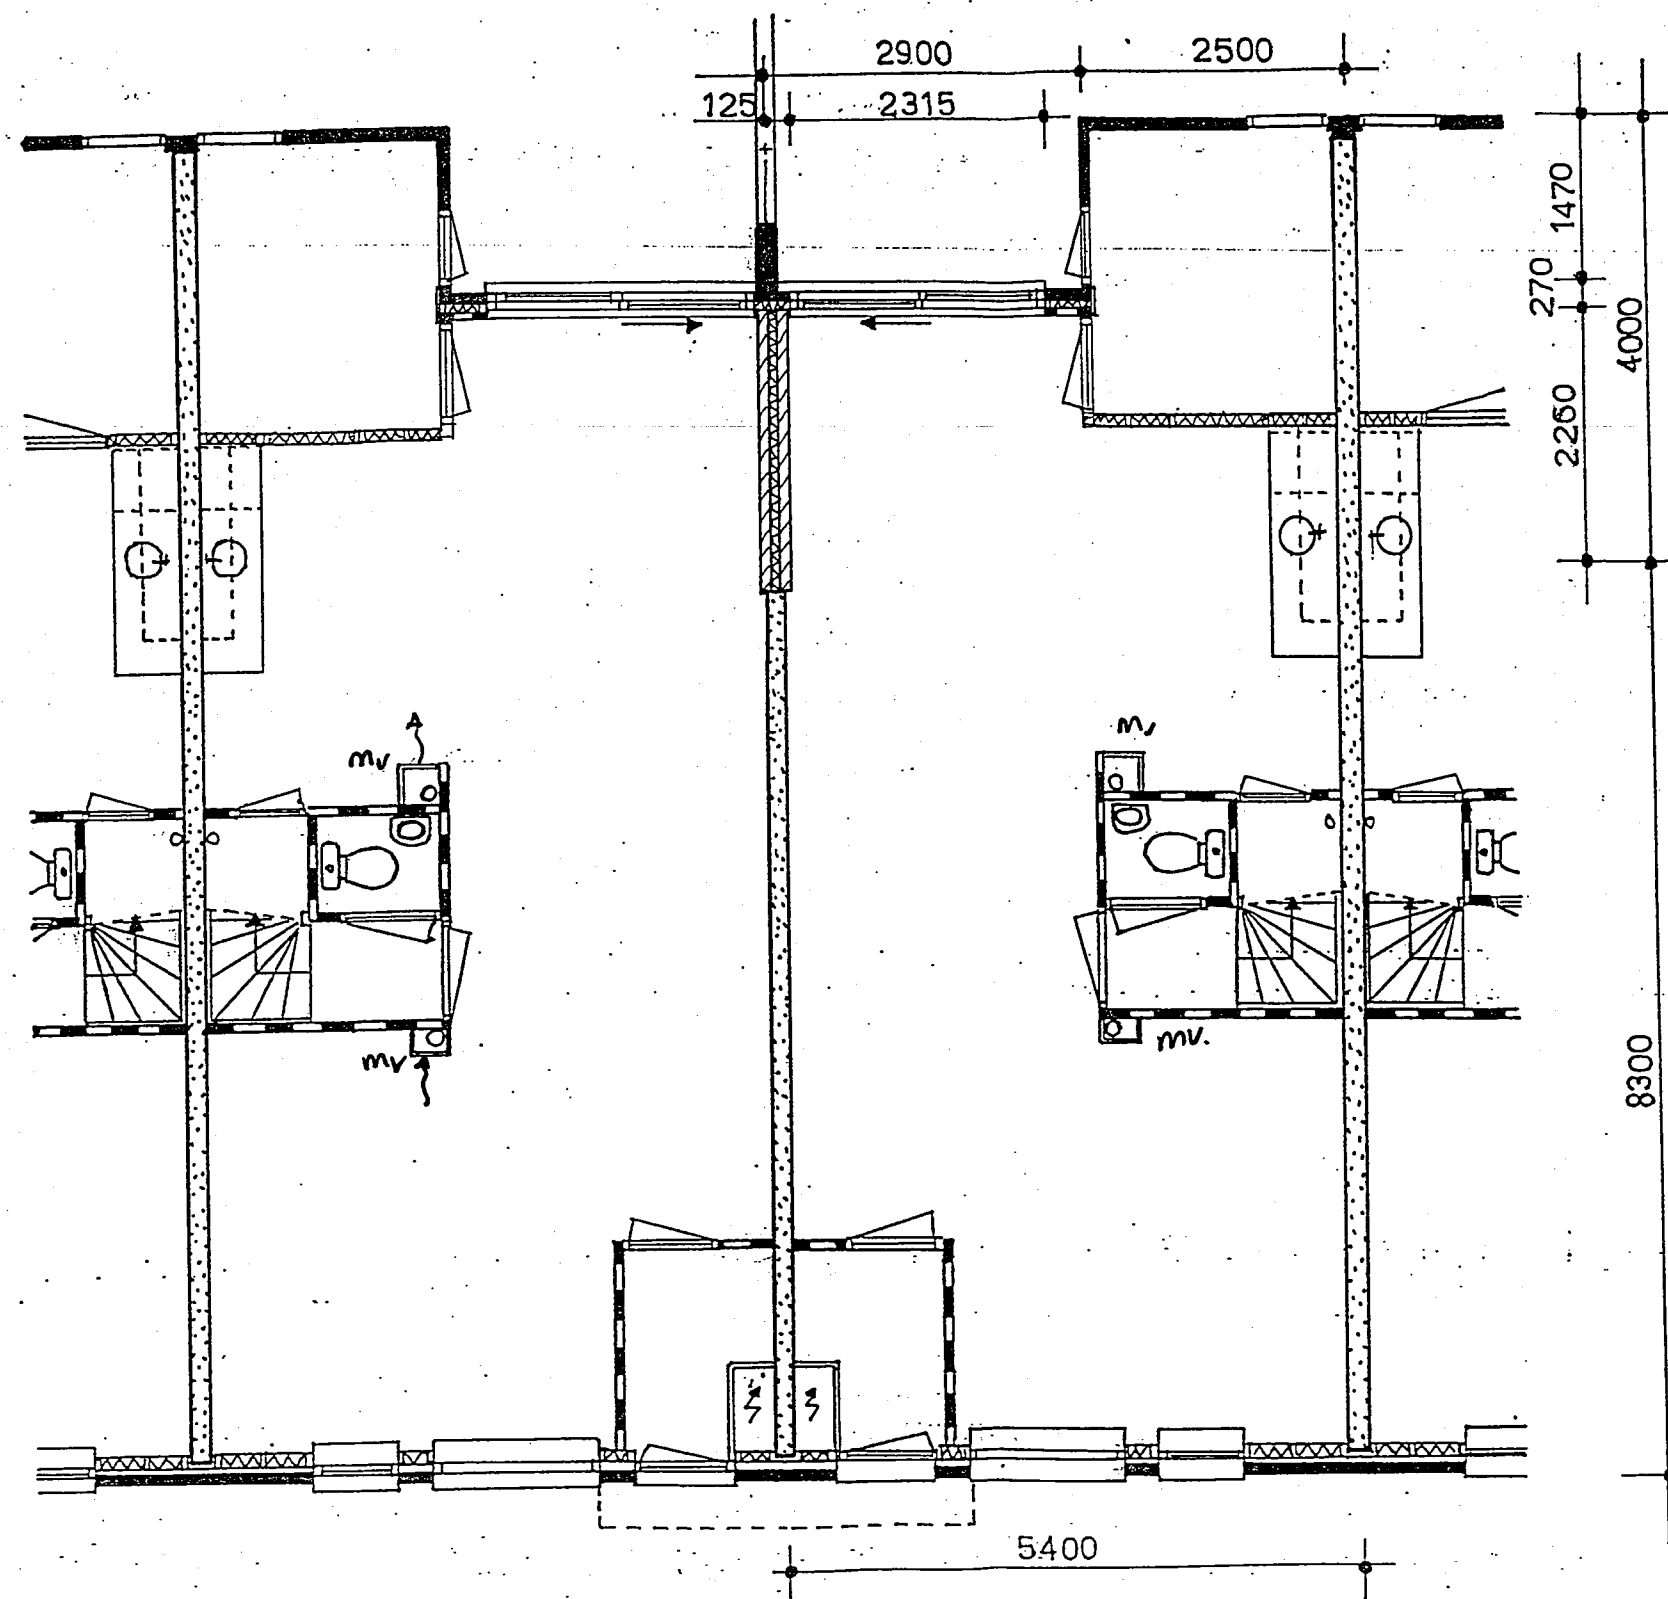

- Doorsnede Dubbele Aanbouw -

11
GEEN EXTRA VENT. VOORZIENINGEN
IHM LUCHTVERWARMING EN VOLLEDIGE
MECHANISCHE VENTILATIE

VERGOTEN WOONKAMER

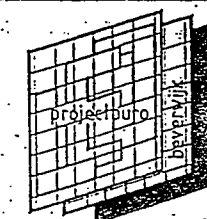

opdrachtgever:

fam. H. Akkerman
A. Jacobsstr. 120
1963 CN Heemsk.
tel: 0251-244425


datum:
december 1997

gewijzigd

blad 4 van 6

get: LS for: A3


A	Jan. 1998	LS
B		
C		
D		
E		

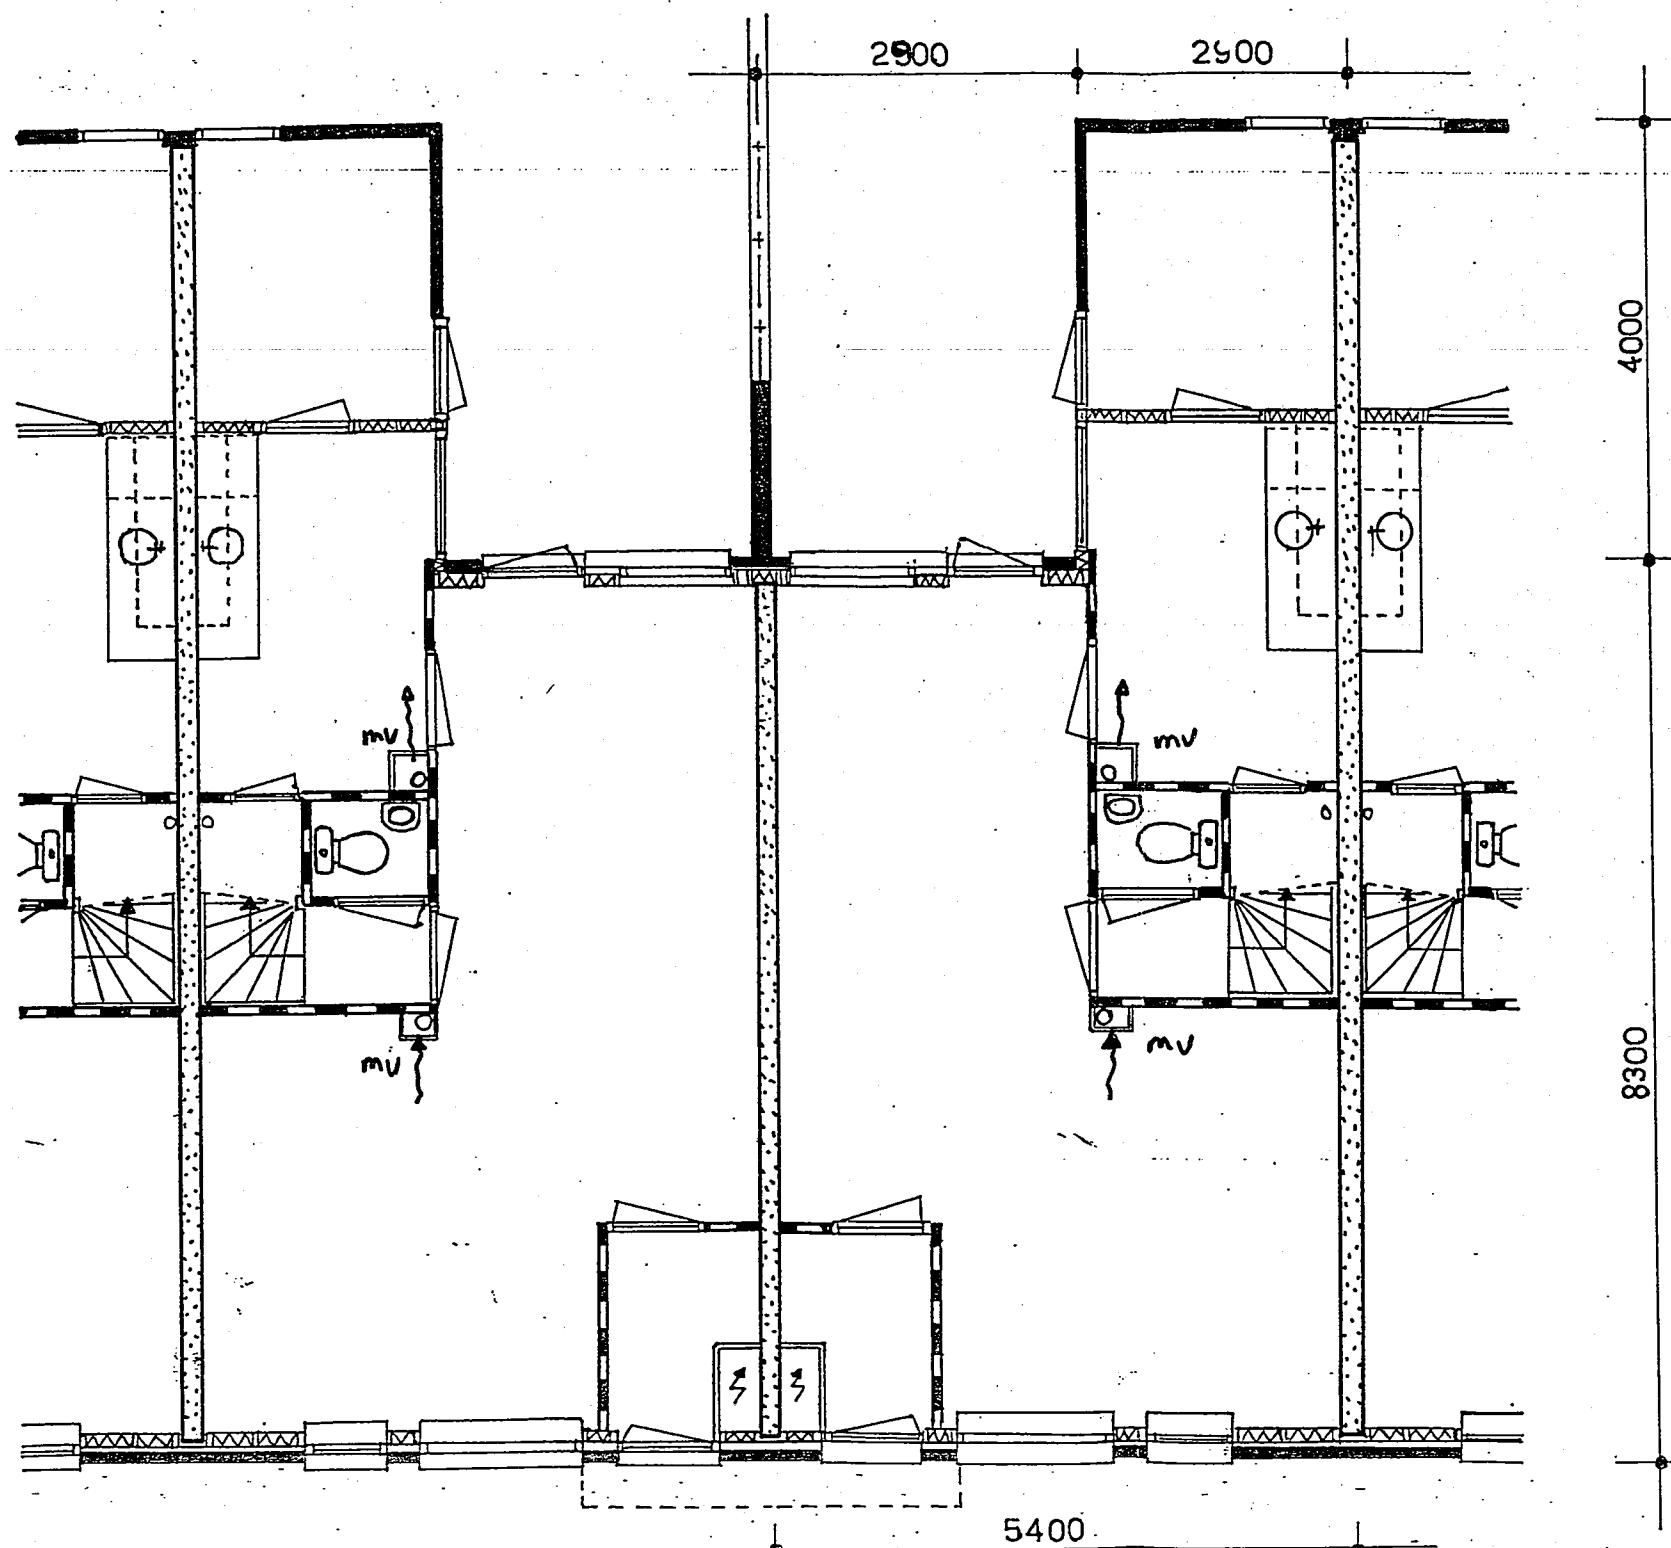

- Doorsnede Bestaande Situatie -

volledig mechanisch geventileerd

VERGOTEN WOONKAMER

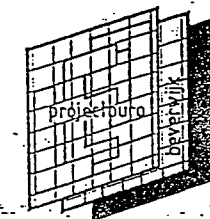

opdrachtgever:

fam. H.H. Akkerman
A. Jacobsstr. 120
1963 CN Heemsk.
tel: 0251-244425


datum:
december 1997

gewijzigd


blad 3 van 6

get: LS for: A3

A	Jan. 1998	LS
B		
C		
D		
E		

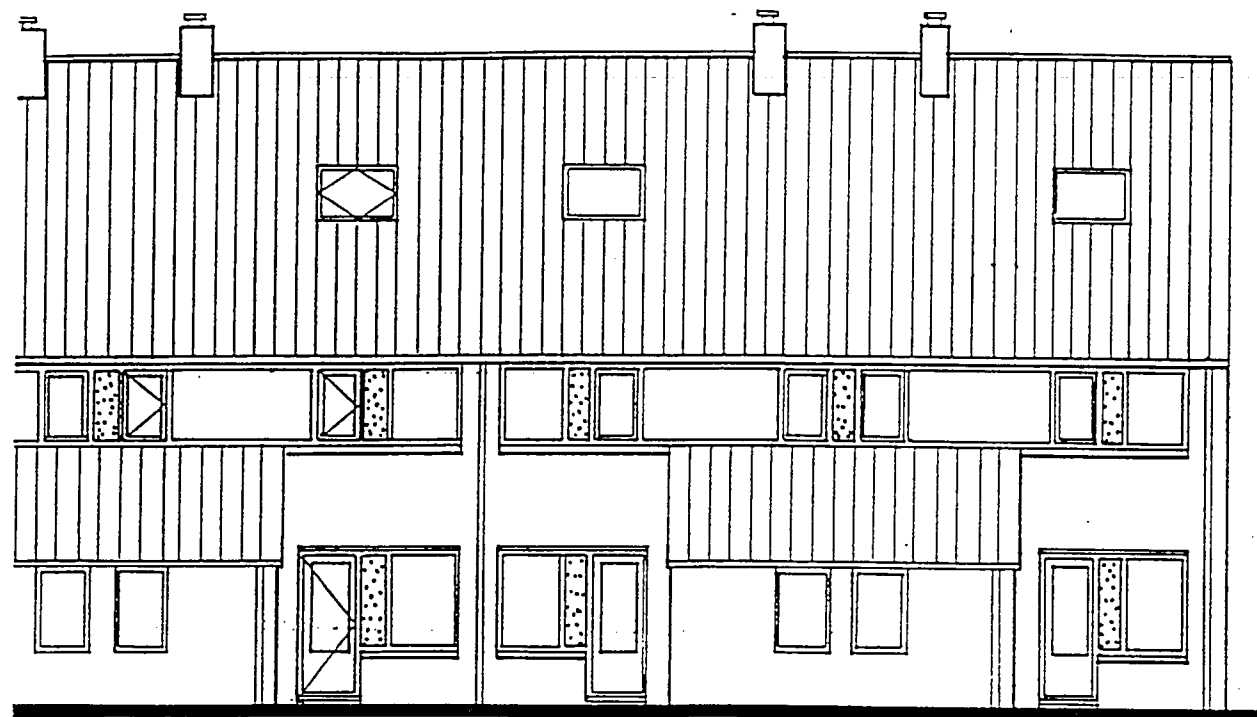



- Gevelaanzicht Bestaand -

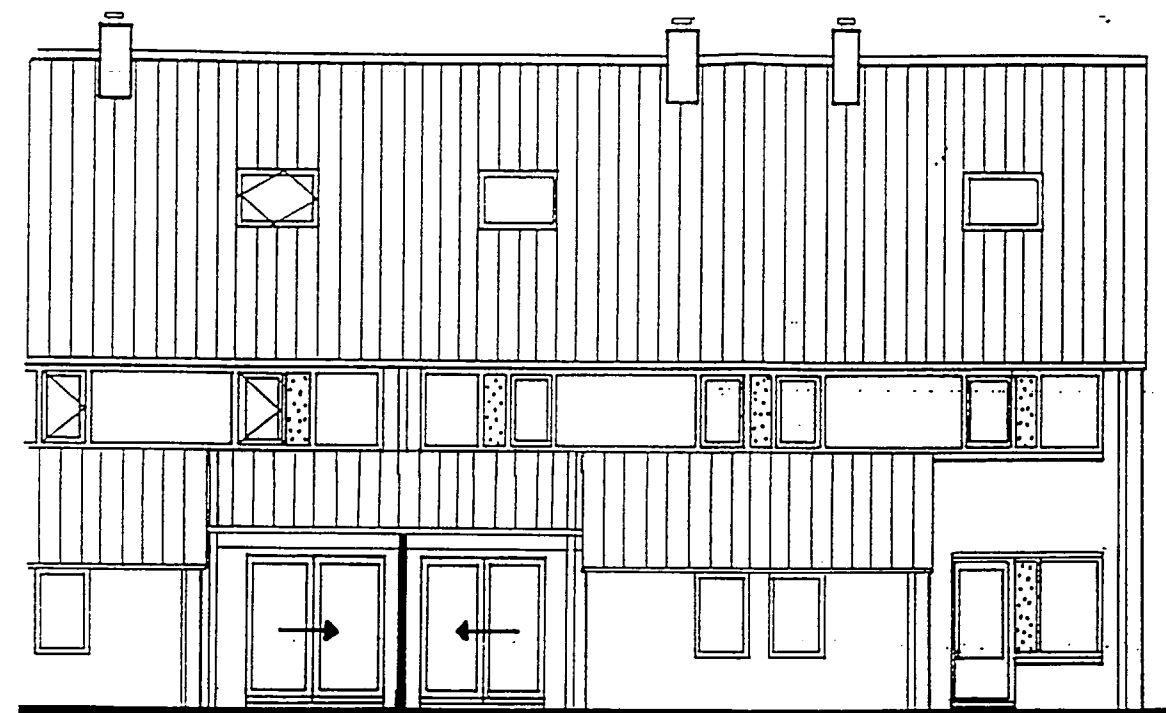


- Nieuw dubbele Aanbouw -


INGEKOMEN 05 FEB. 1998

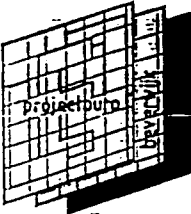VERGOTEN WOONKAMER			
	opdrachtgever:		
	fam. H.H. Akkerman		
	A. Jacobsstr. 120		
	1963 CN Heemsk.		
tel: 0251-244425			
datum:	gewyzigd		
december 1997	A	Jan. 1998	LS
blad 2 van 6	B	Feb. 1998	LS
	C		
get. LS for. A3	D		
	E		

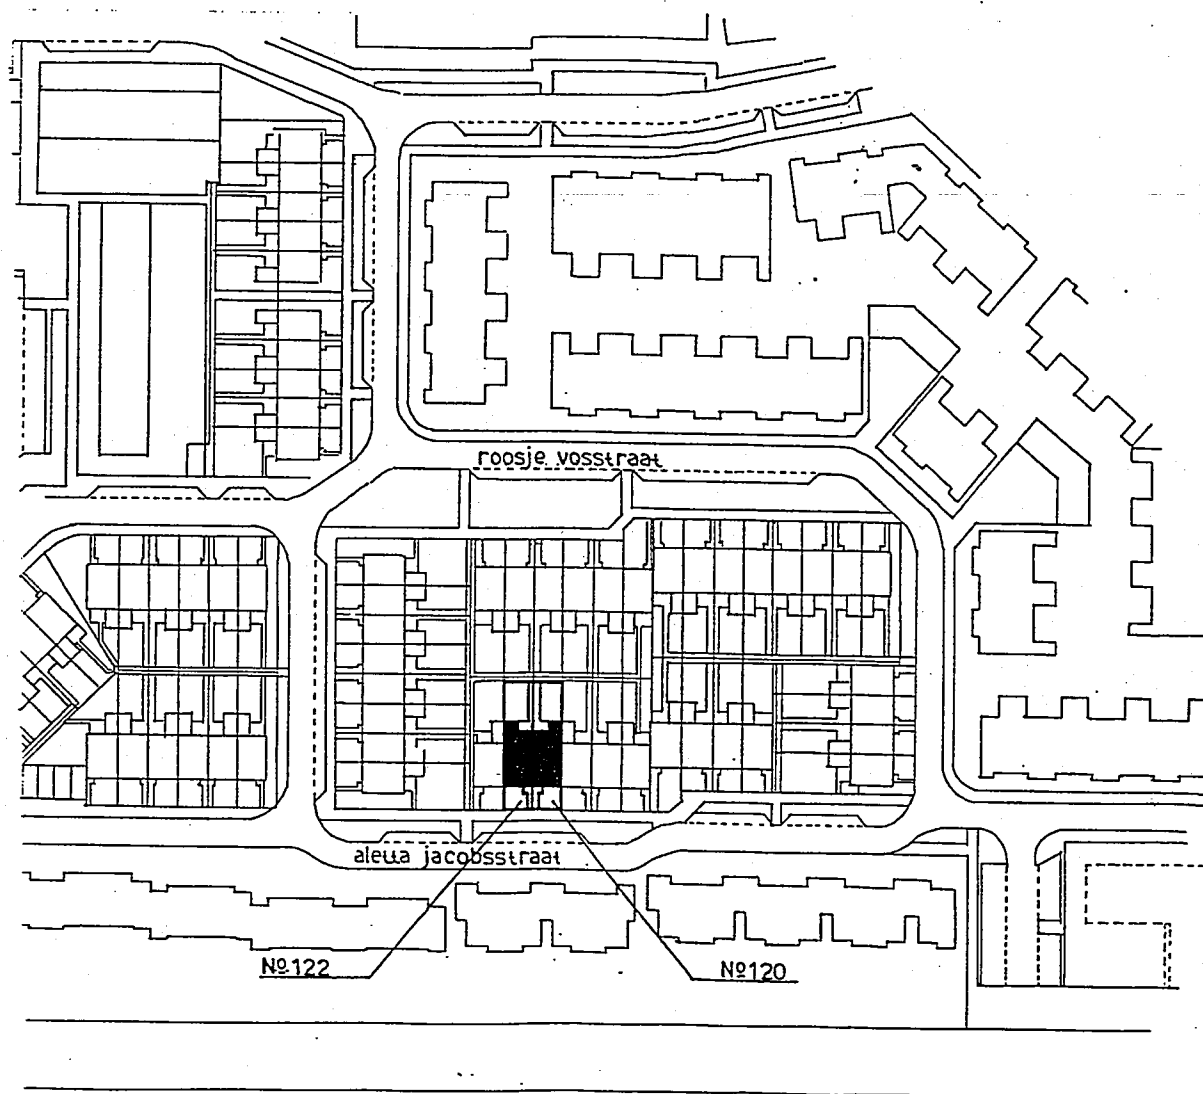


- Situatie schets -

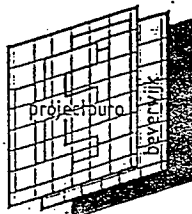
VERGOTEN WOONKAMER			
	opdrachtgever:		
	fam. HH Akkerman		
	A. Jacobsstr. 120		
	1963 CN Heemsk.		
	tel. 0251-244425		
datum:	gewyzigd		
december 1997	A	Jan. 1998	LS
blad 1 van 6	B		
	C		
	D		
gef. [S]	for. A3	E	

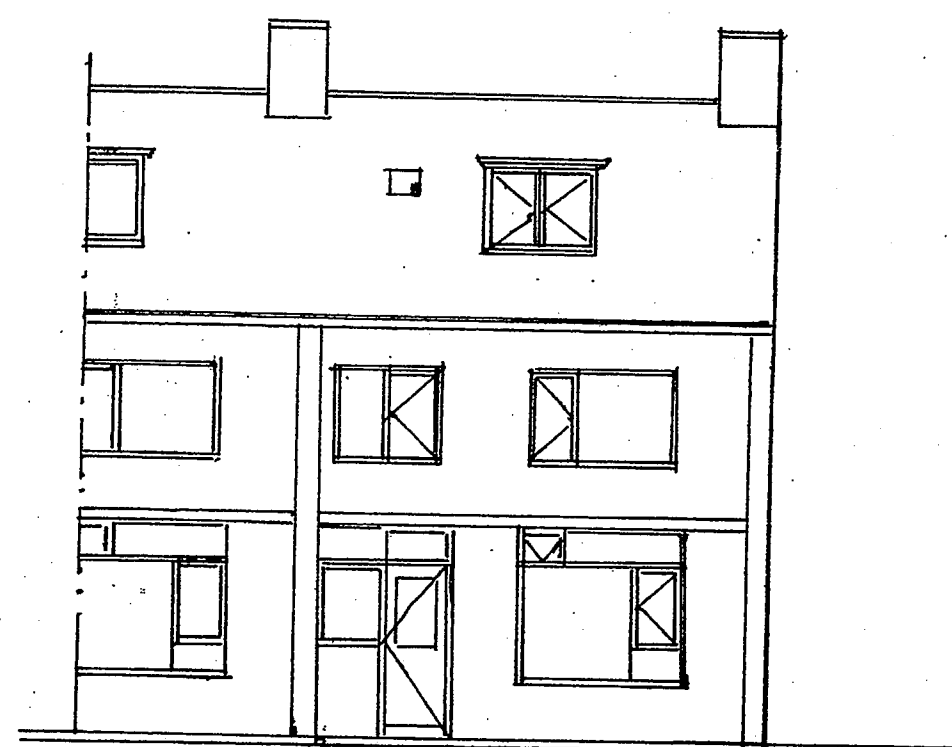

ACHTERGEVEL BESTAND

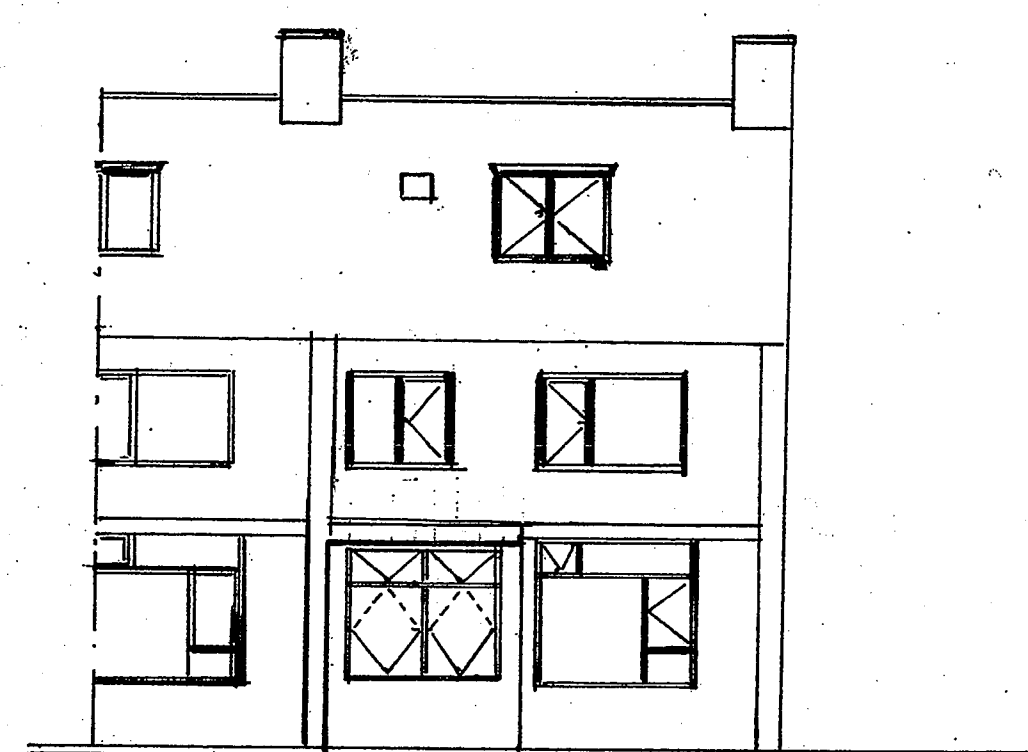


ACHTERGEVEL GEWOOND

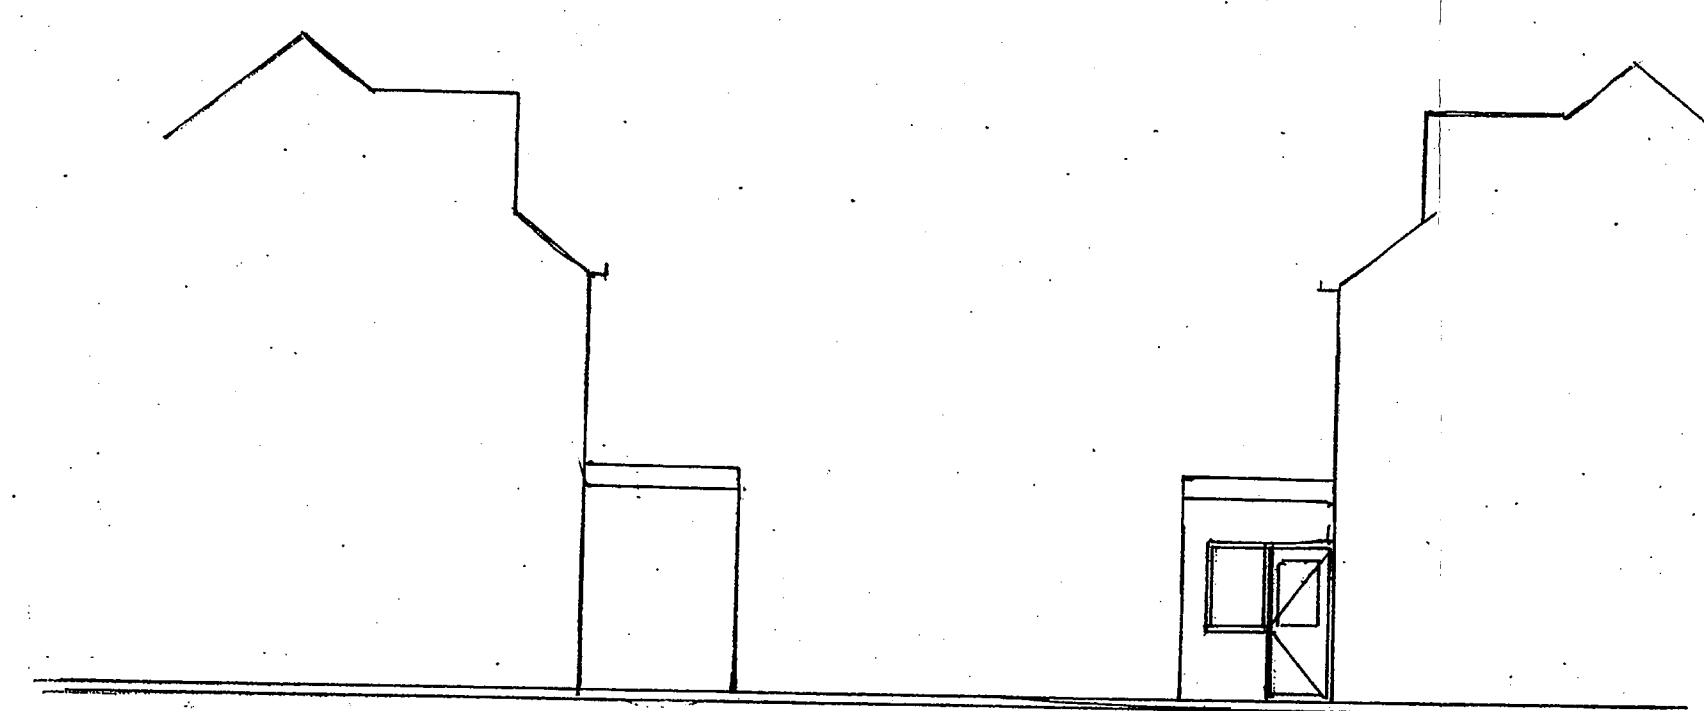


AANZICHT A


AANZICHT B

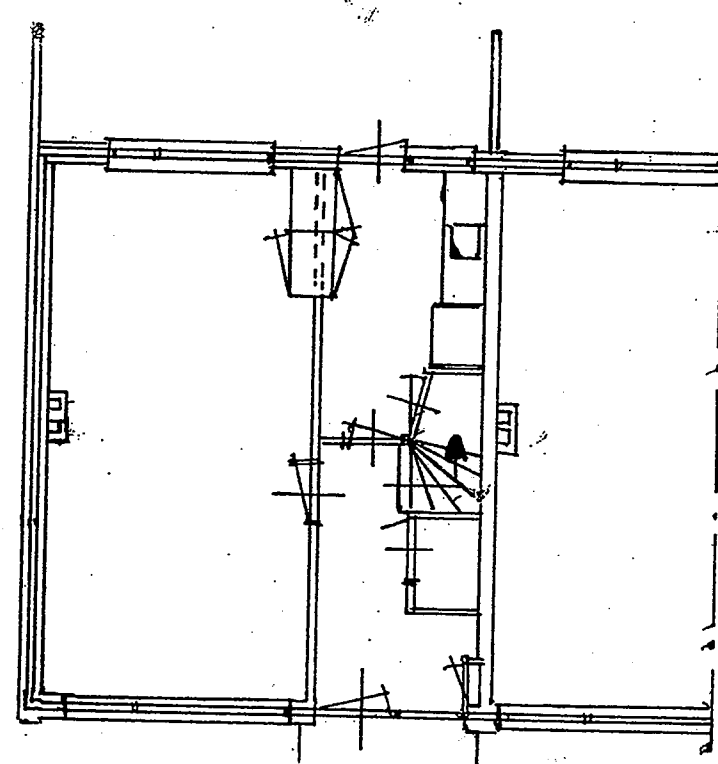


PLATTEGROND BEGANEGROND BESTAND

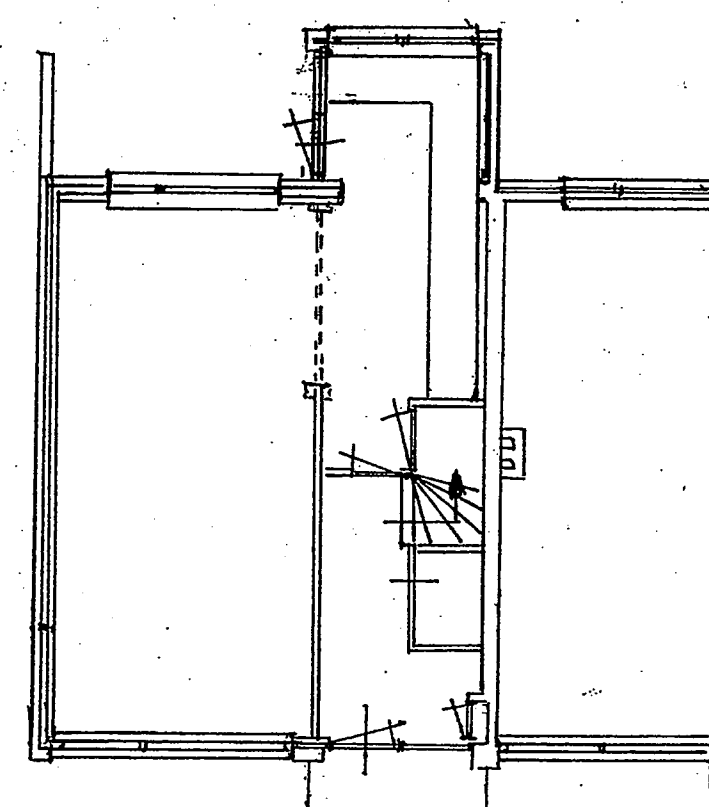


PLATTEGROND BEGANEGROND GEWOOND

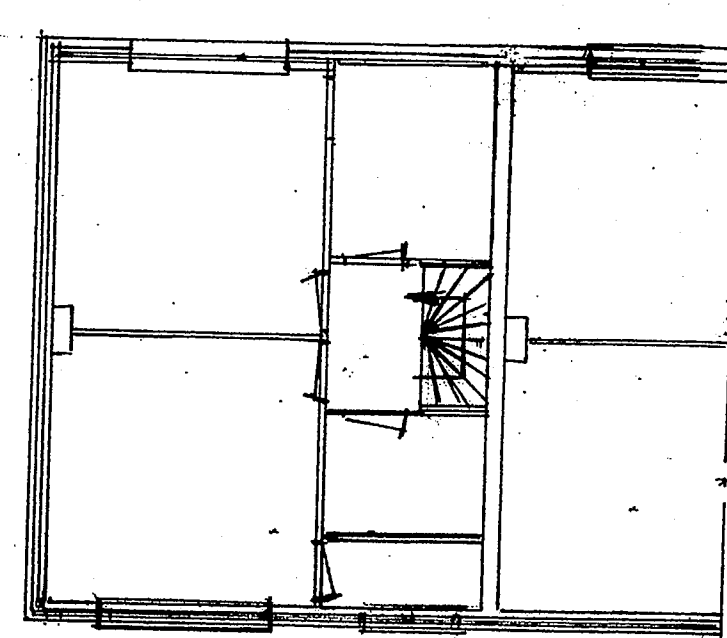


VERDIEPING BESTAND

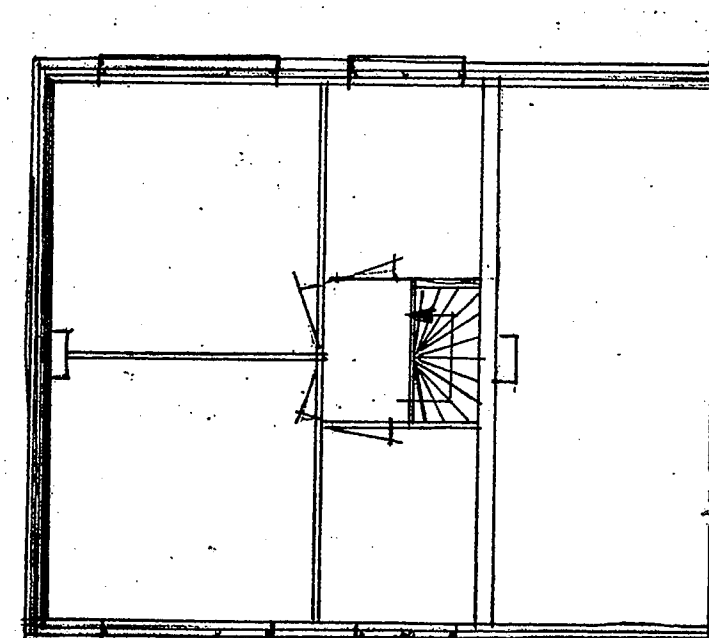


VERDIEPING GEWOOND

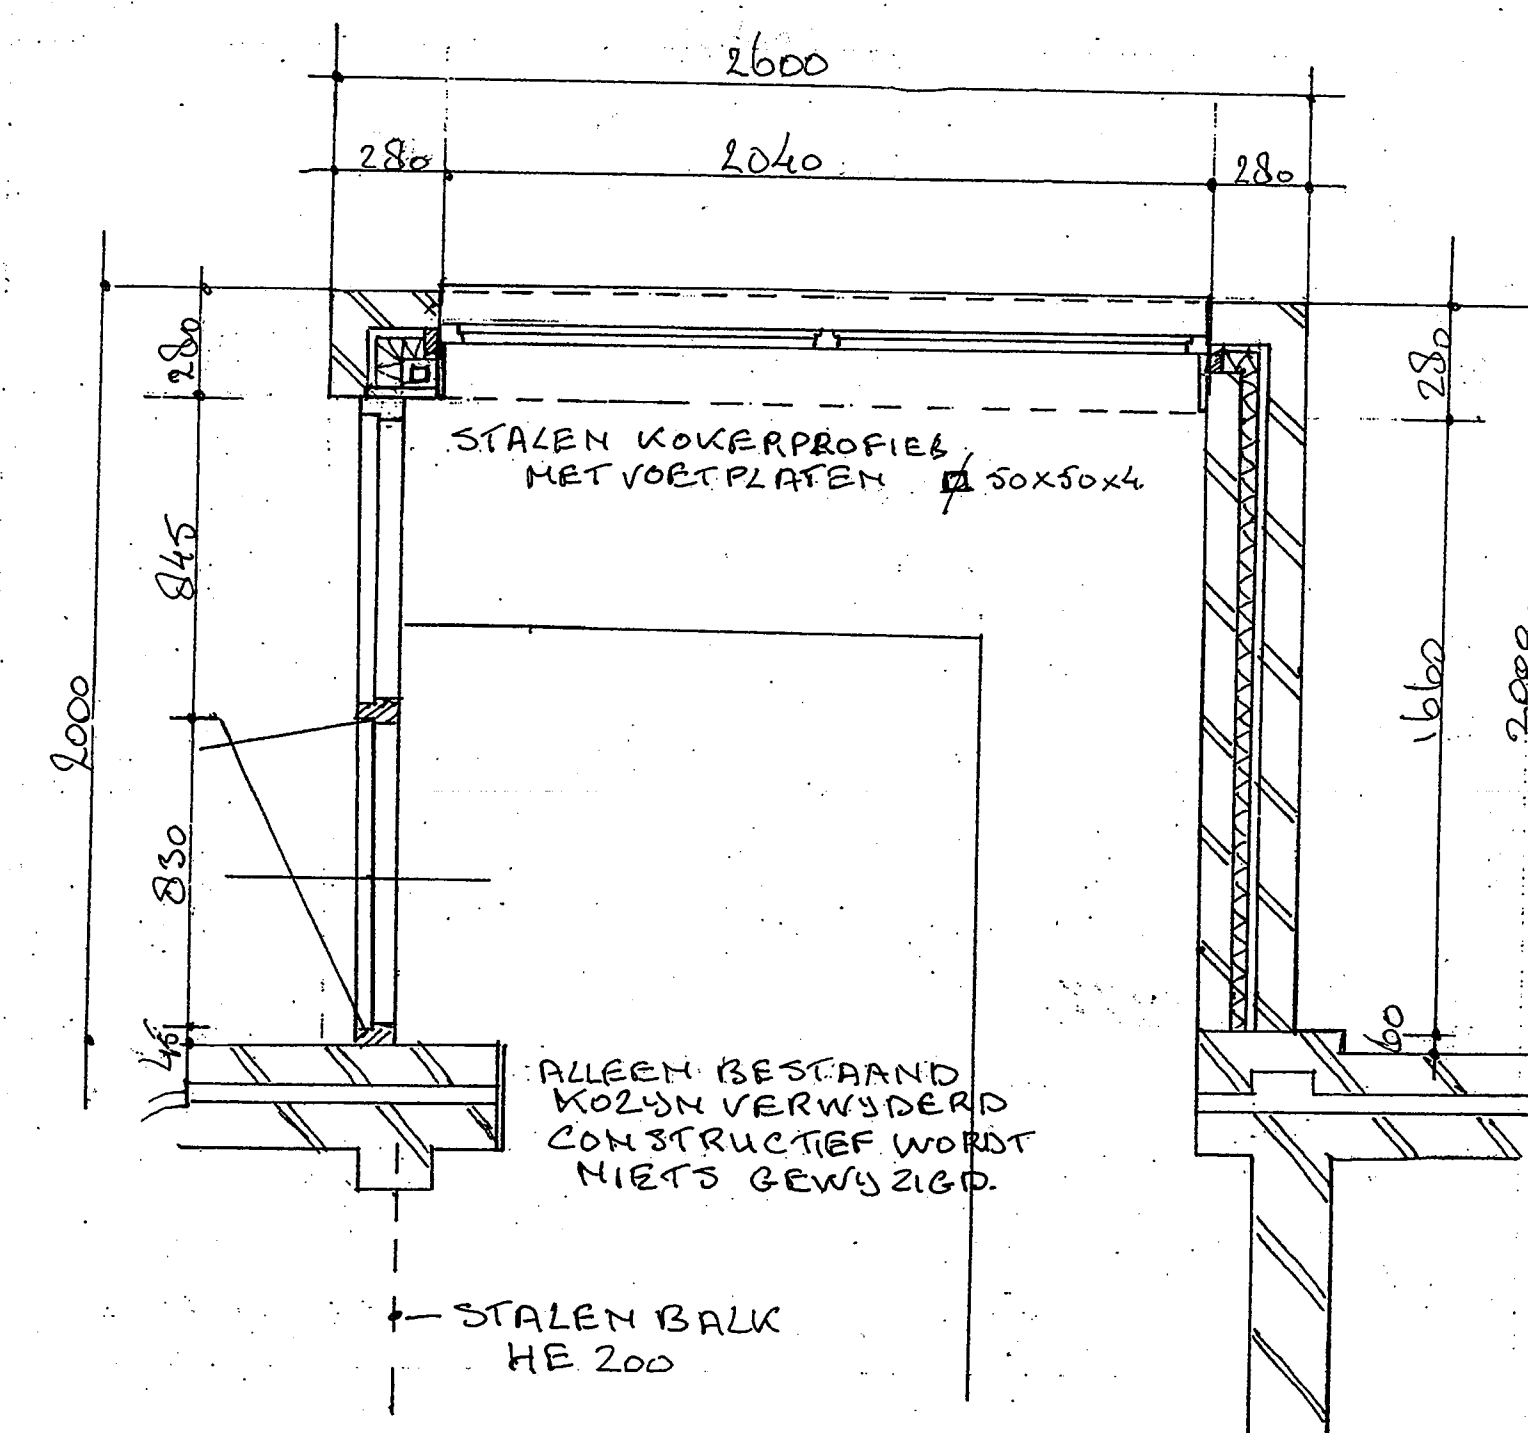

PLATTEGROND KEUKEN. SCHAAL 1:20

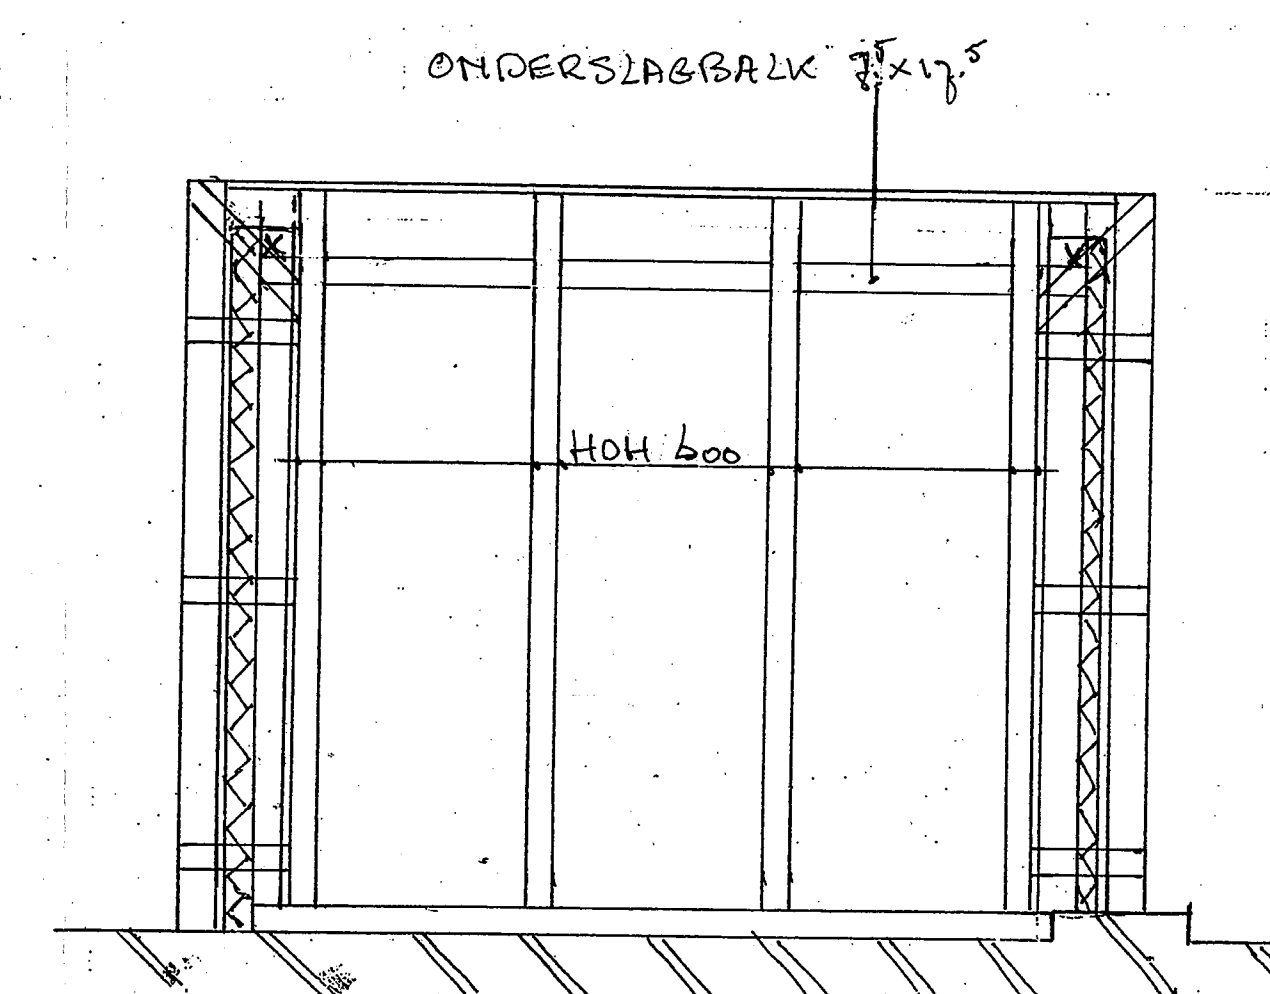


DAKBALKEN 16x16 SCHAAL 1:20
X STORM OPWAAL ANKERS 1000 mm

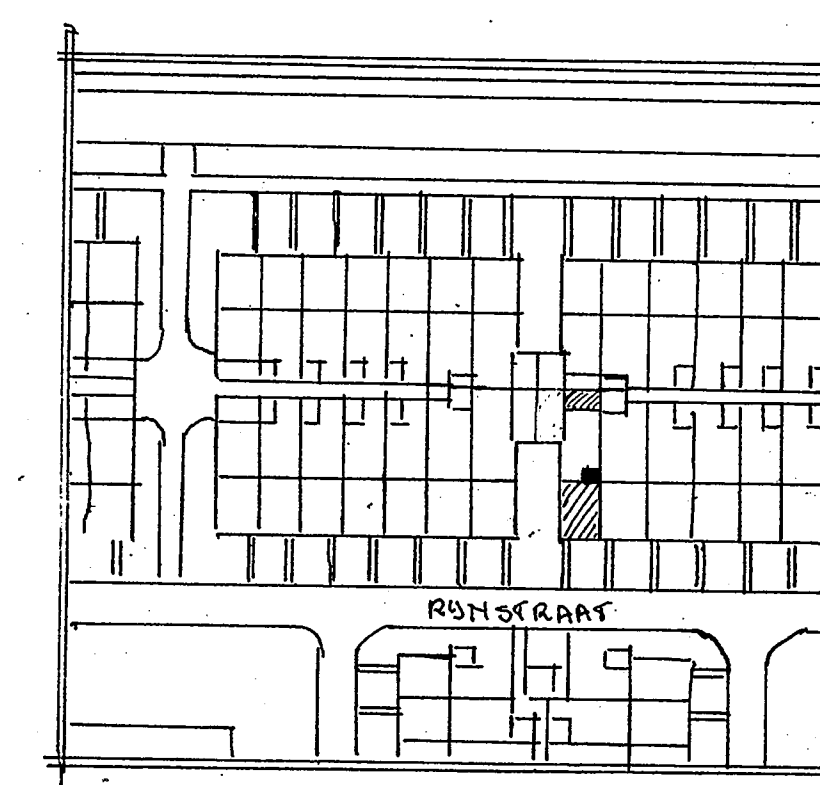

SITUATIE SCHAAL 1:1000

KAD. BEKEND GEM. HEEMSKERK
SECTIE C. NO. 2001.

Behoort bij besluit van
de Gedeputeerde Staten van Noord-Holland
van 3 FEB. 1993, 1.358/1993
g.d. H. J. B. de Boer
De Secretaris van Noord-Holland

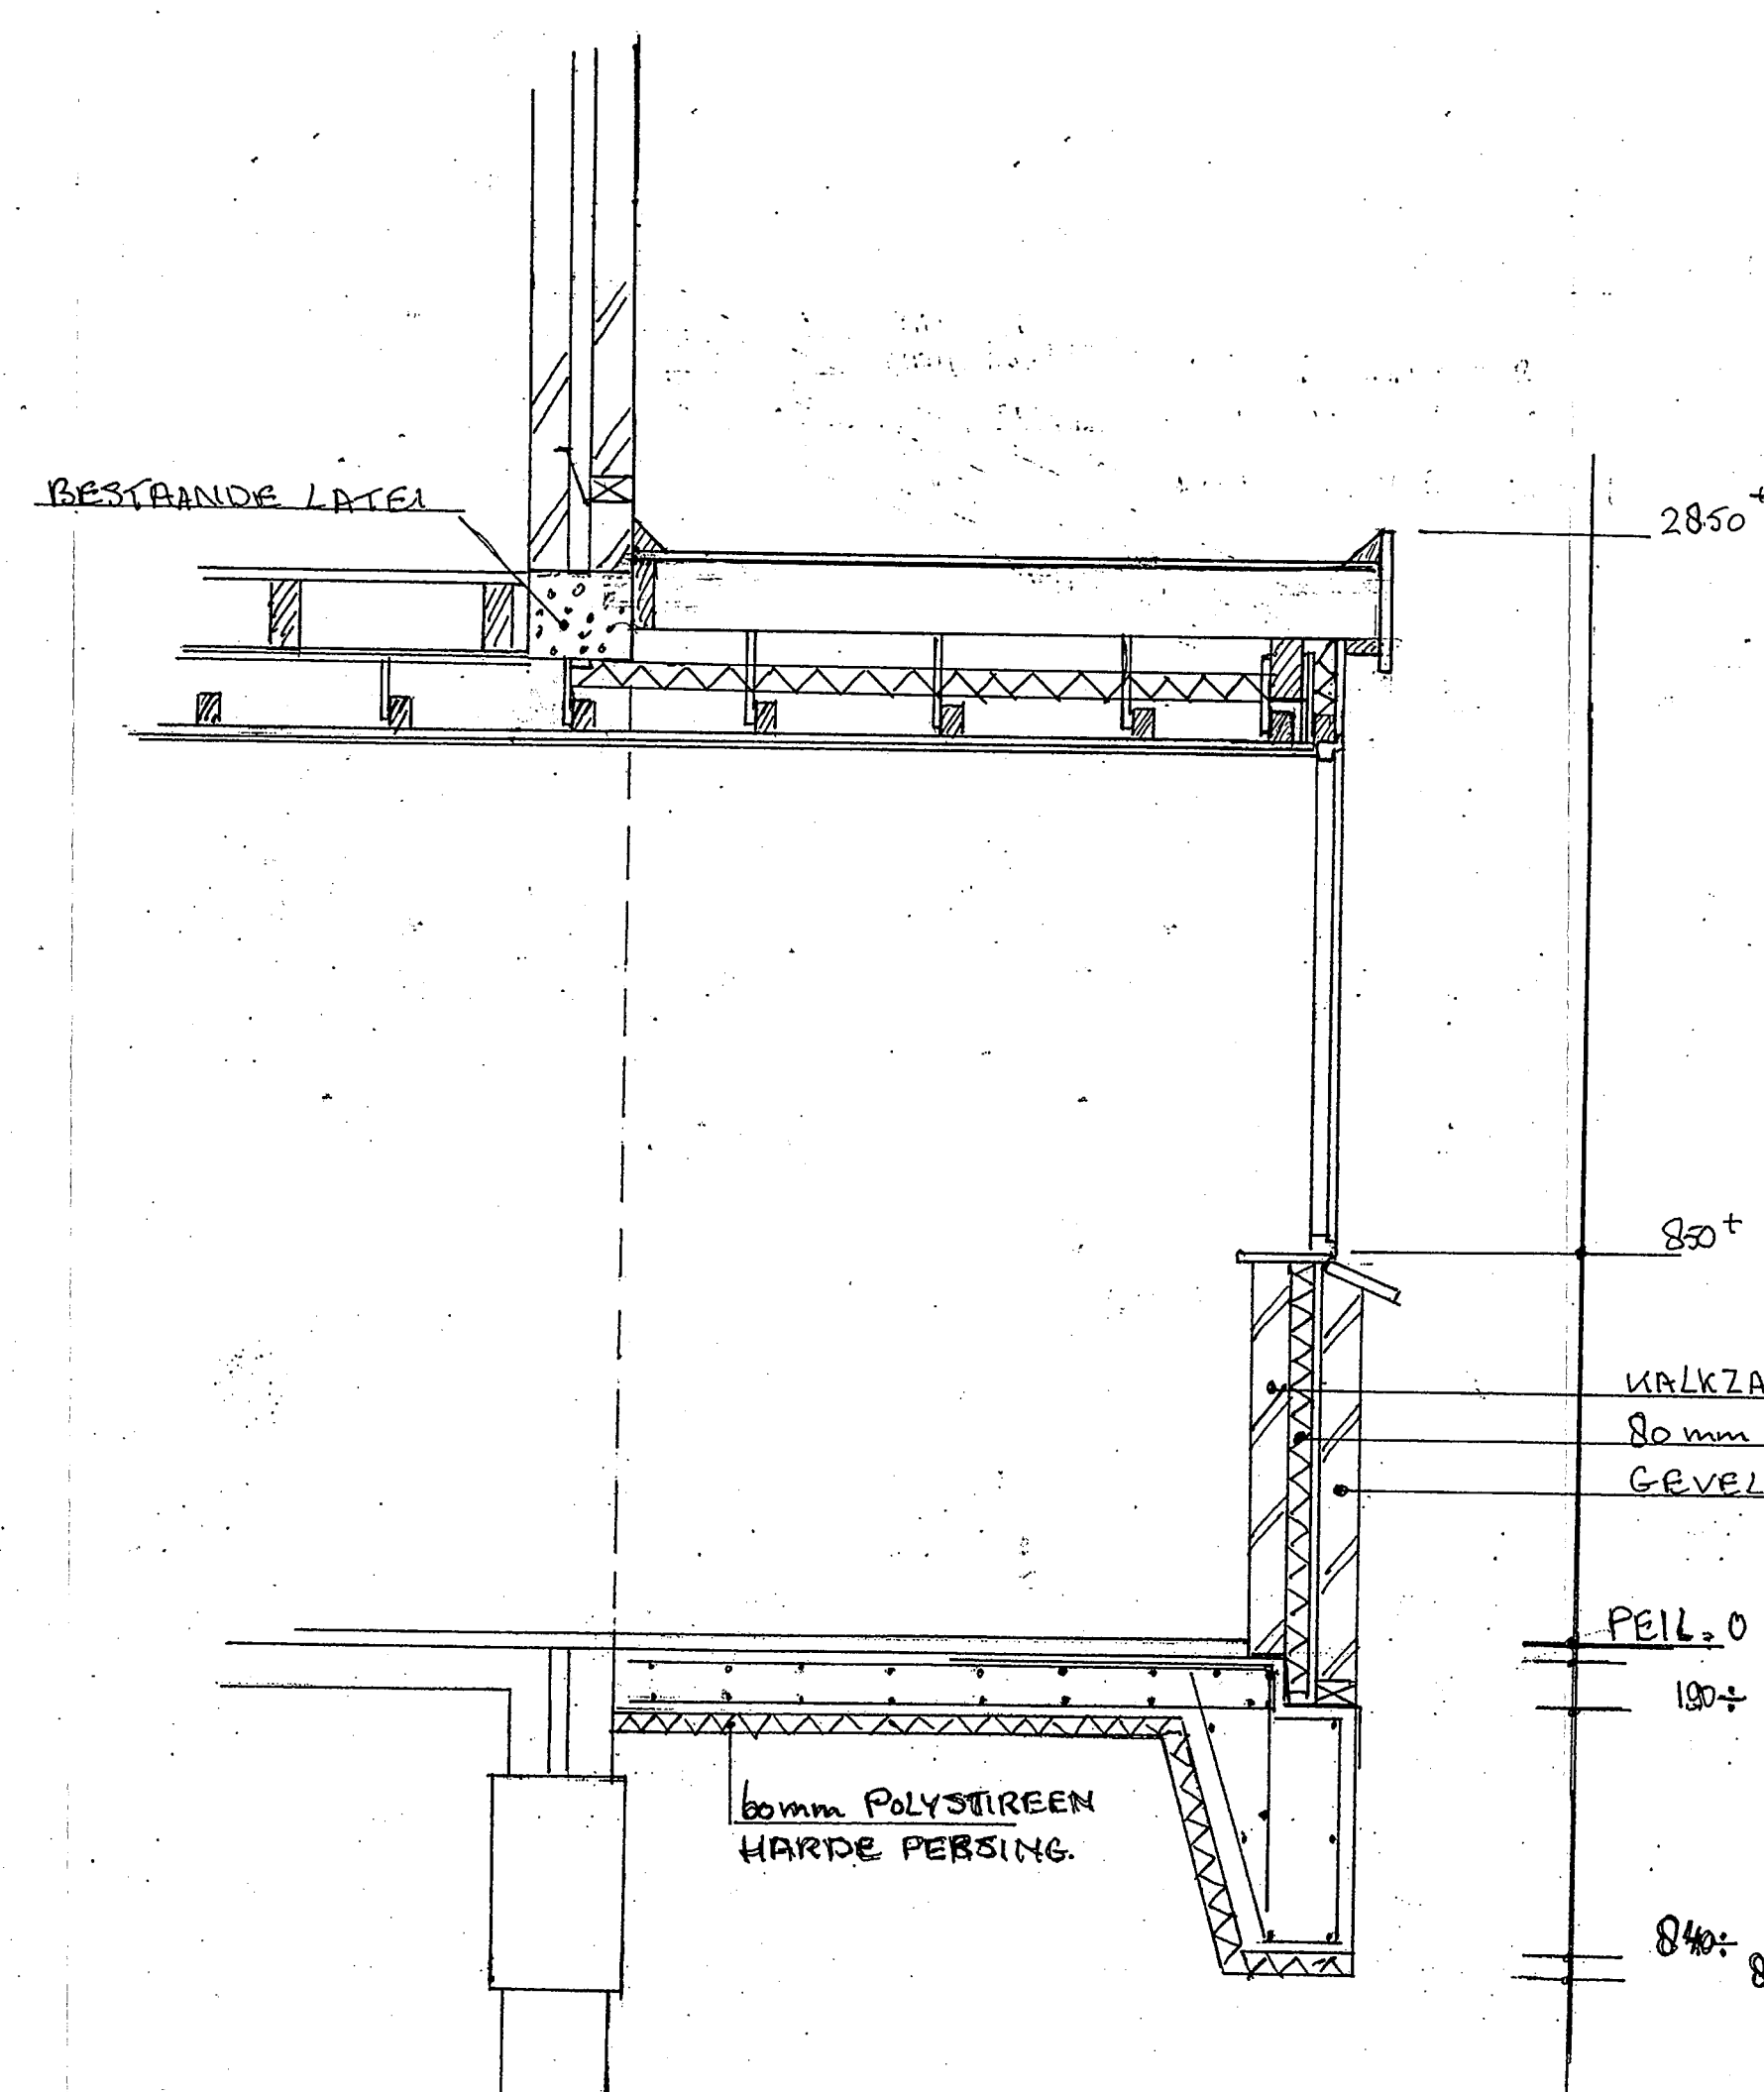

DOORSNEDE AANBOUW SCHAAL 1:20

PLATTEGROND FUNDERING. SCHAAL 1:20

BETONVLOER B25 DIK 150 MM.
VLOERWAPENING KRIMPNET Ø 8-150
ONDER EN BOVEN
VORSTRAND Ø 8
VERDEELWAPENING Ø 8
BEUGELS Ø 8
EXTRA HAAR Ø 12

KALKZAND STEEN KLINKER
80 mm STEENWOL
GEVEL STEEN ALS BESTAND.

PEIL 0 40+

130+

840+ 890+

METSELWERK: BUITEN GEVELSTEEN ALS BESTAND.
METSELWERK: BINNEN KALKZANDSTEEN KLINKERS
GEVELISOLATIE: 80 MM. STEENWOLPLATEN 100H DAK
VLOERISOLATIE: 80 MM. POLYSTIREEN HARDE PERSING
STALENBALK OMKEEDEN MET PROMATECT 20 MM
STALENKOKER PROFIEL 175x50x4 MET VOETPLATEN
OMKEEDEN MET PROMATECT 20 MM
DAKBEDEKKING: 2 LAGSE BITUMEN DAKBEDEKKING.

PLAN	: VOOR HET BOUWEN VAN EEN AANBOUWKEUKEN.
ONDERDEEL	:
OPDRACHTGEVER	: DE HEER R. STOLP RUMSTRAAT 48 HEEMSKERK
SCHAAL	: 1:20 - 1:100 - 1:1000
DATUM	: 2-12-1993
GETEKEND	: H. STOLP
GEZIEH	:
FORMAAT	: 65x110