



BWT Tekening 3


Gemeente Heemskerk

TE PLAATSEN BERGING OP PERCEEL ABBENVEN 38



Situatie schaal 1:1000

Ontwerp schaal 1:50

Behoort bij besluit van
de Raad van Heemskerk
B. en W. dd. 14 APR 1938 no. 1790
Mij bekend.
De Secretaris van Heemskerk.

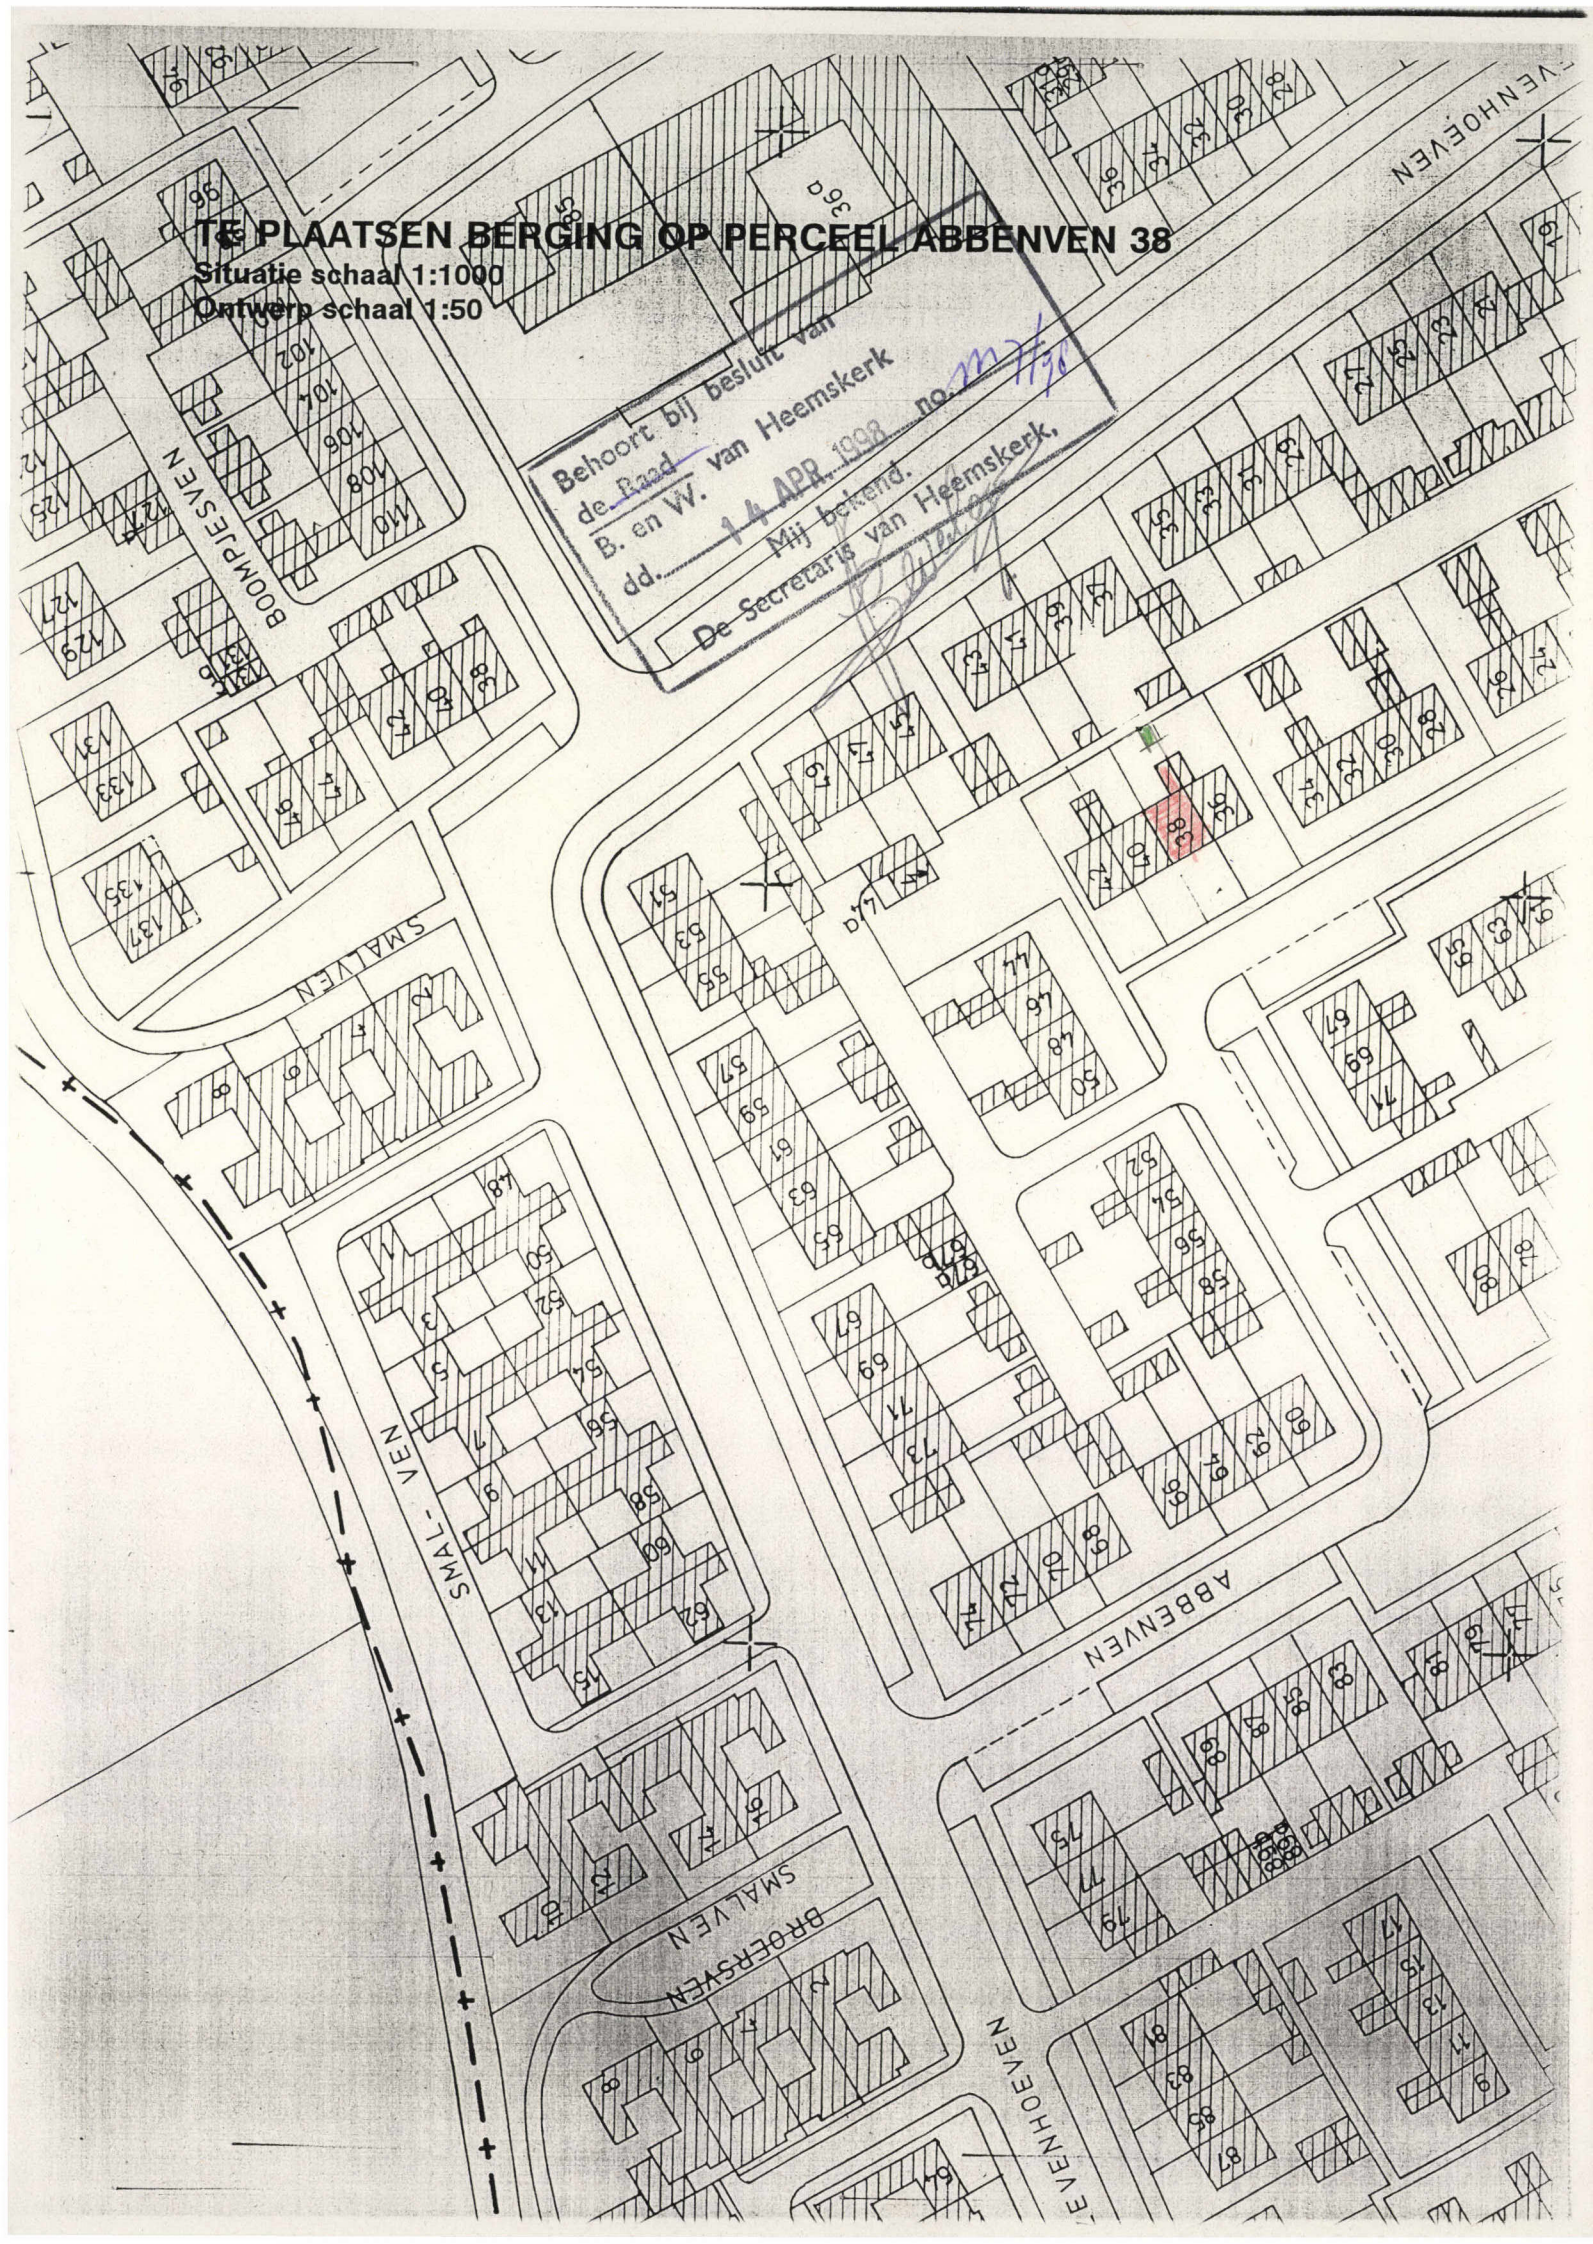

TE PLAATSEN BERGING OP PERCEEL ABBENVEN 38
 Situatie schaal 1:1000
 Ontwerp schaal 1:50

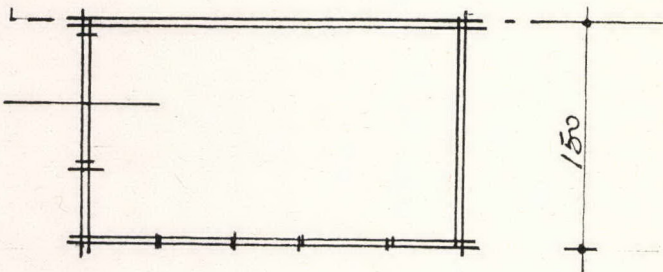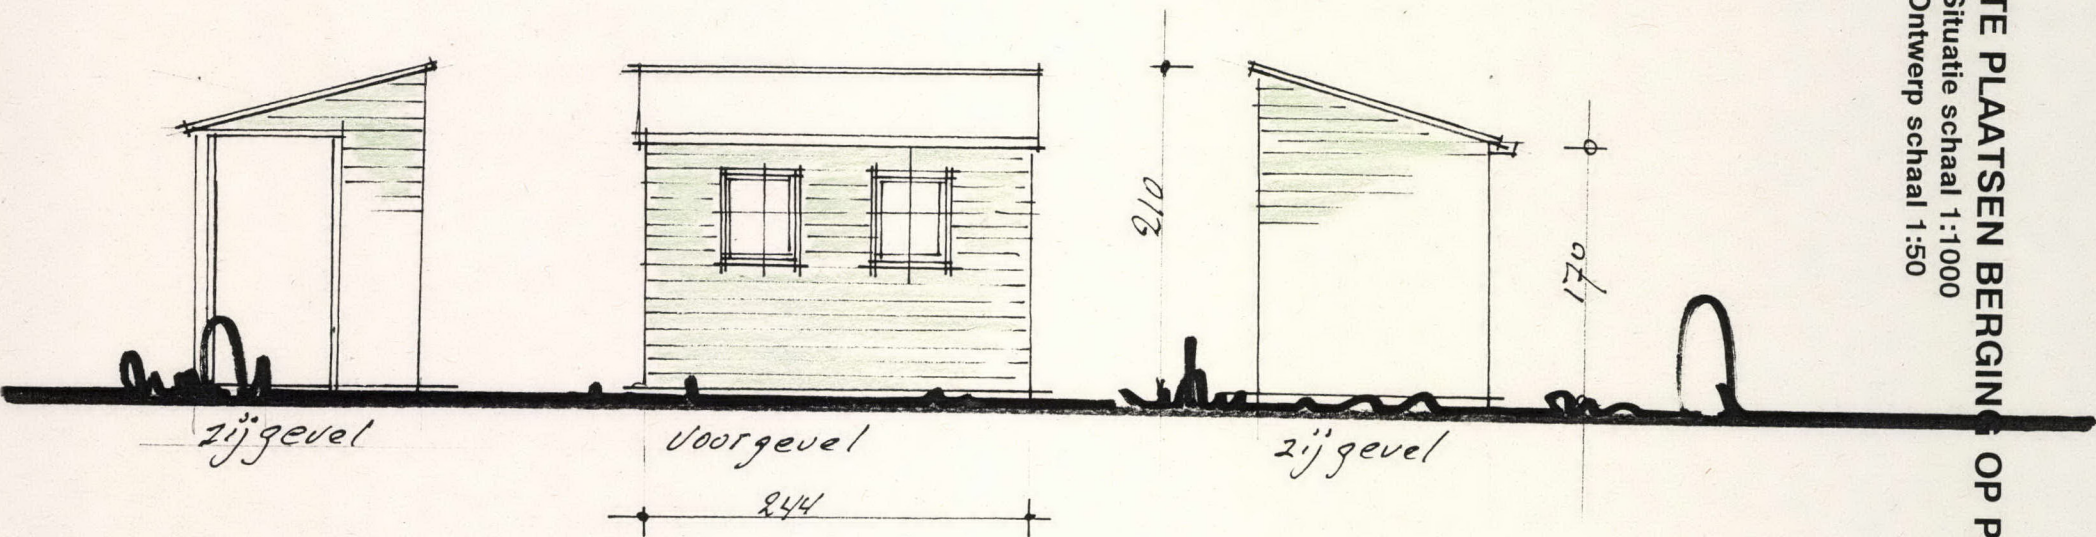

plattegrond.

gevels houten delen groen
 dak golfplaten

Behoort bij besluit van
 de Raad van Heemskerk
 B. en W.
 dd. 14 APR. 1998 no. 17/98
 Mij bekend.
 De Secretaris van Heemskerk,