




VOORGEVEL -bestaand-

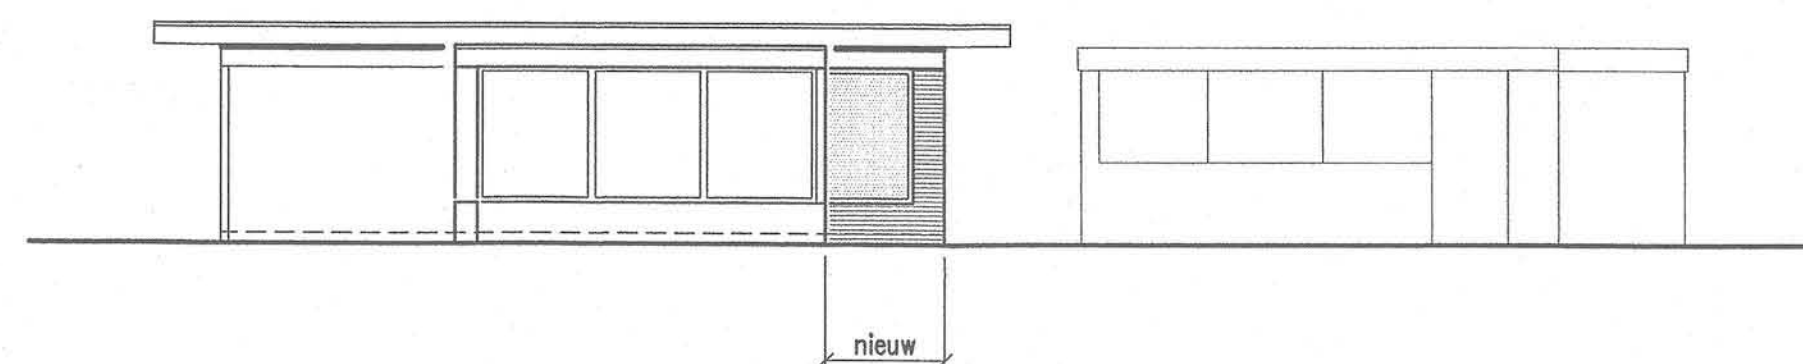


VOORGEVEL -nieuw-

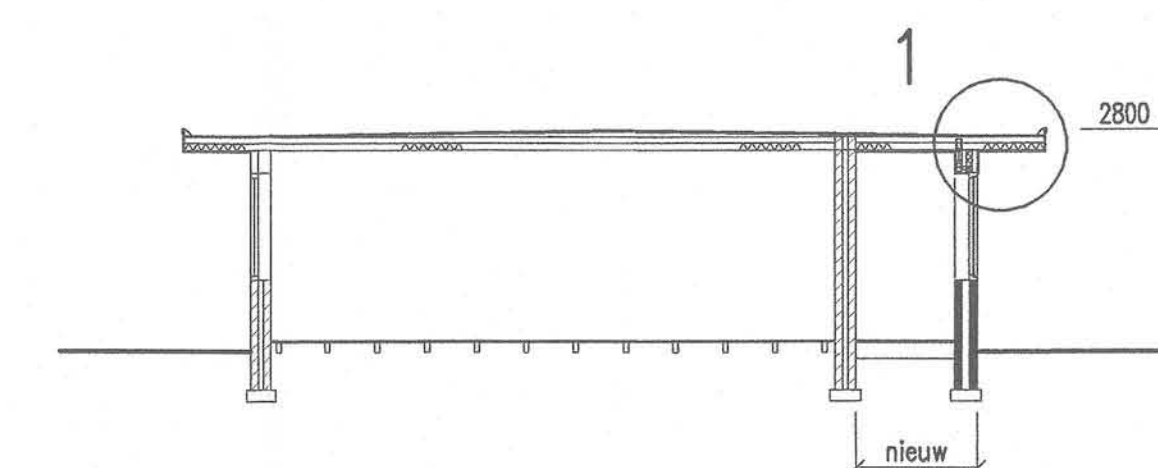


DOORSNEDE A-A

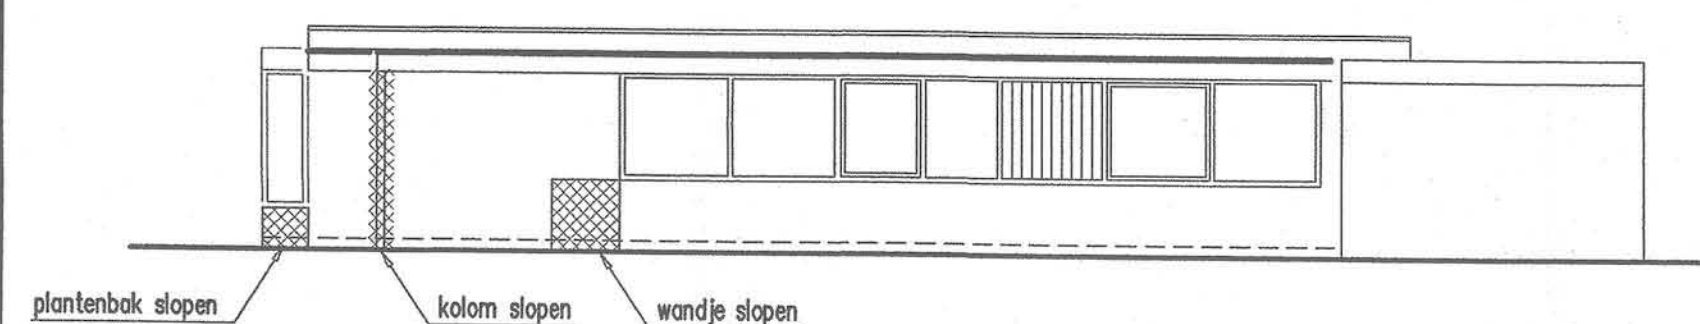

RECHTERZIJGEVEL -bestaand-

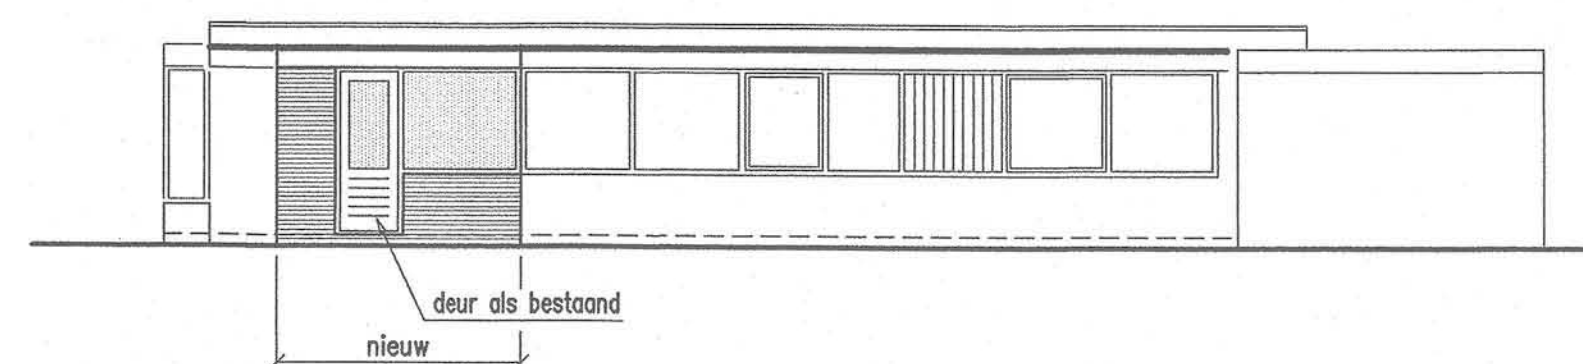


RECHTERZIJGEVEL -nieuw-

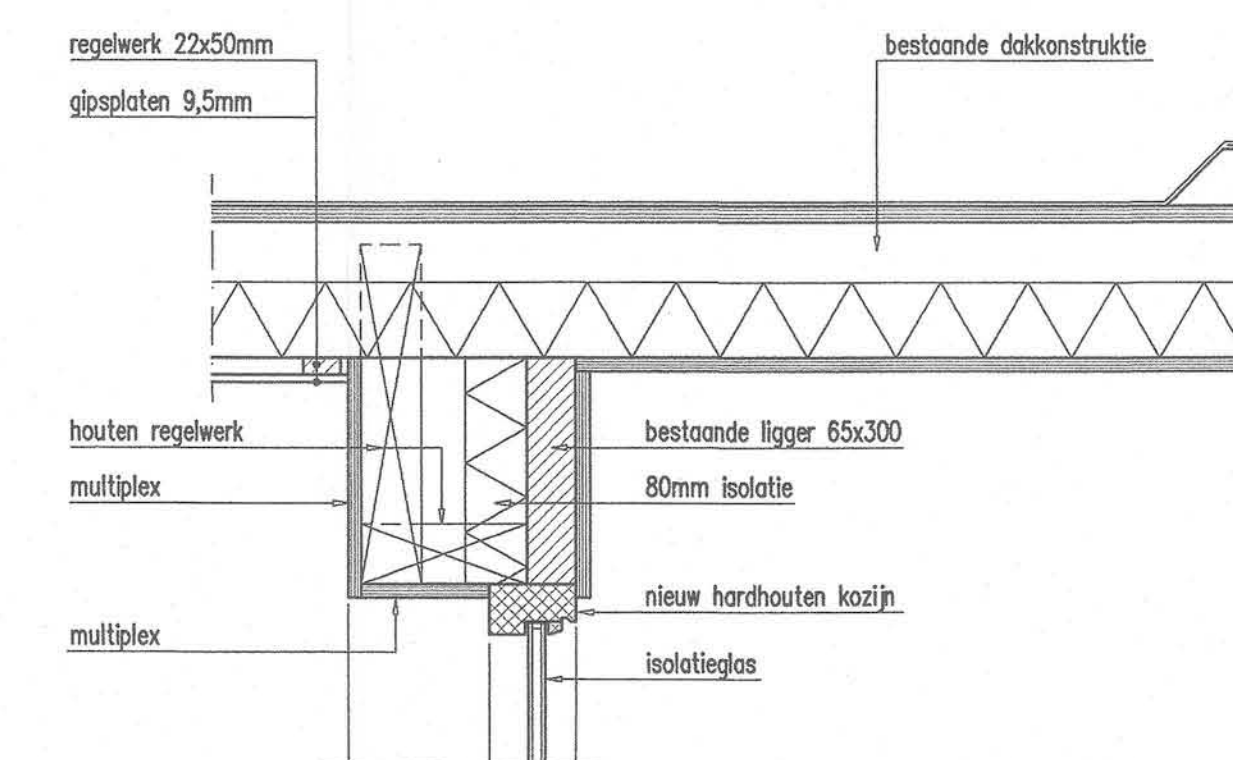


DETAIL 1


schaal 1:10

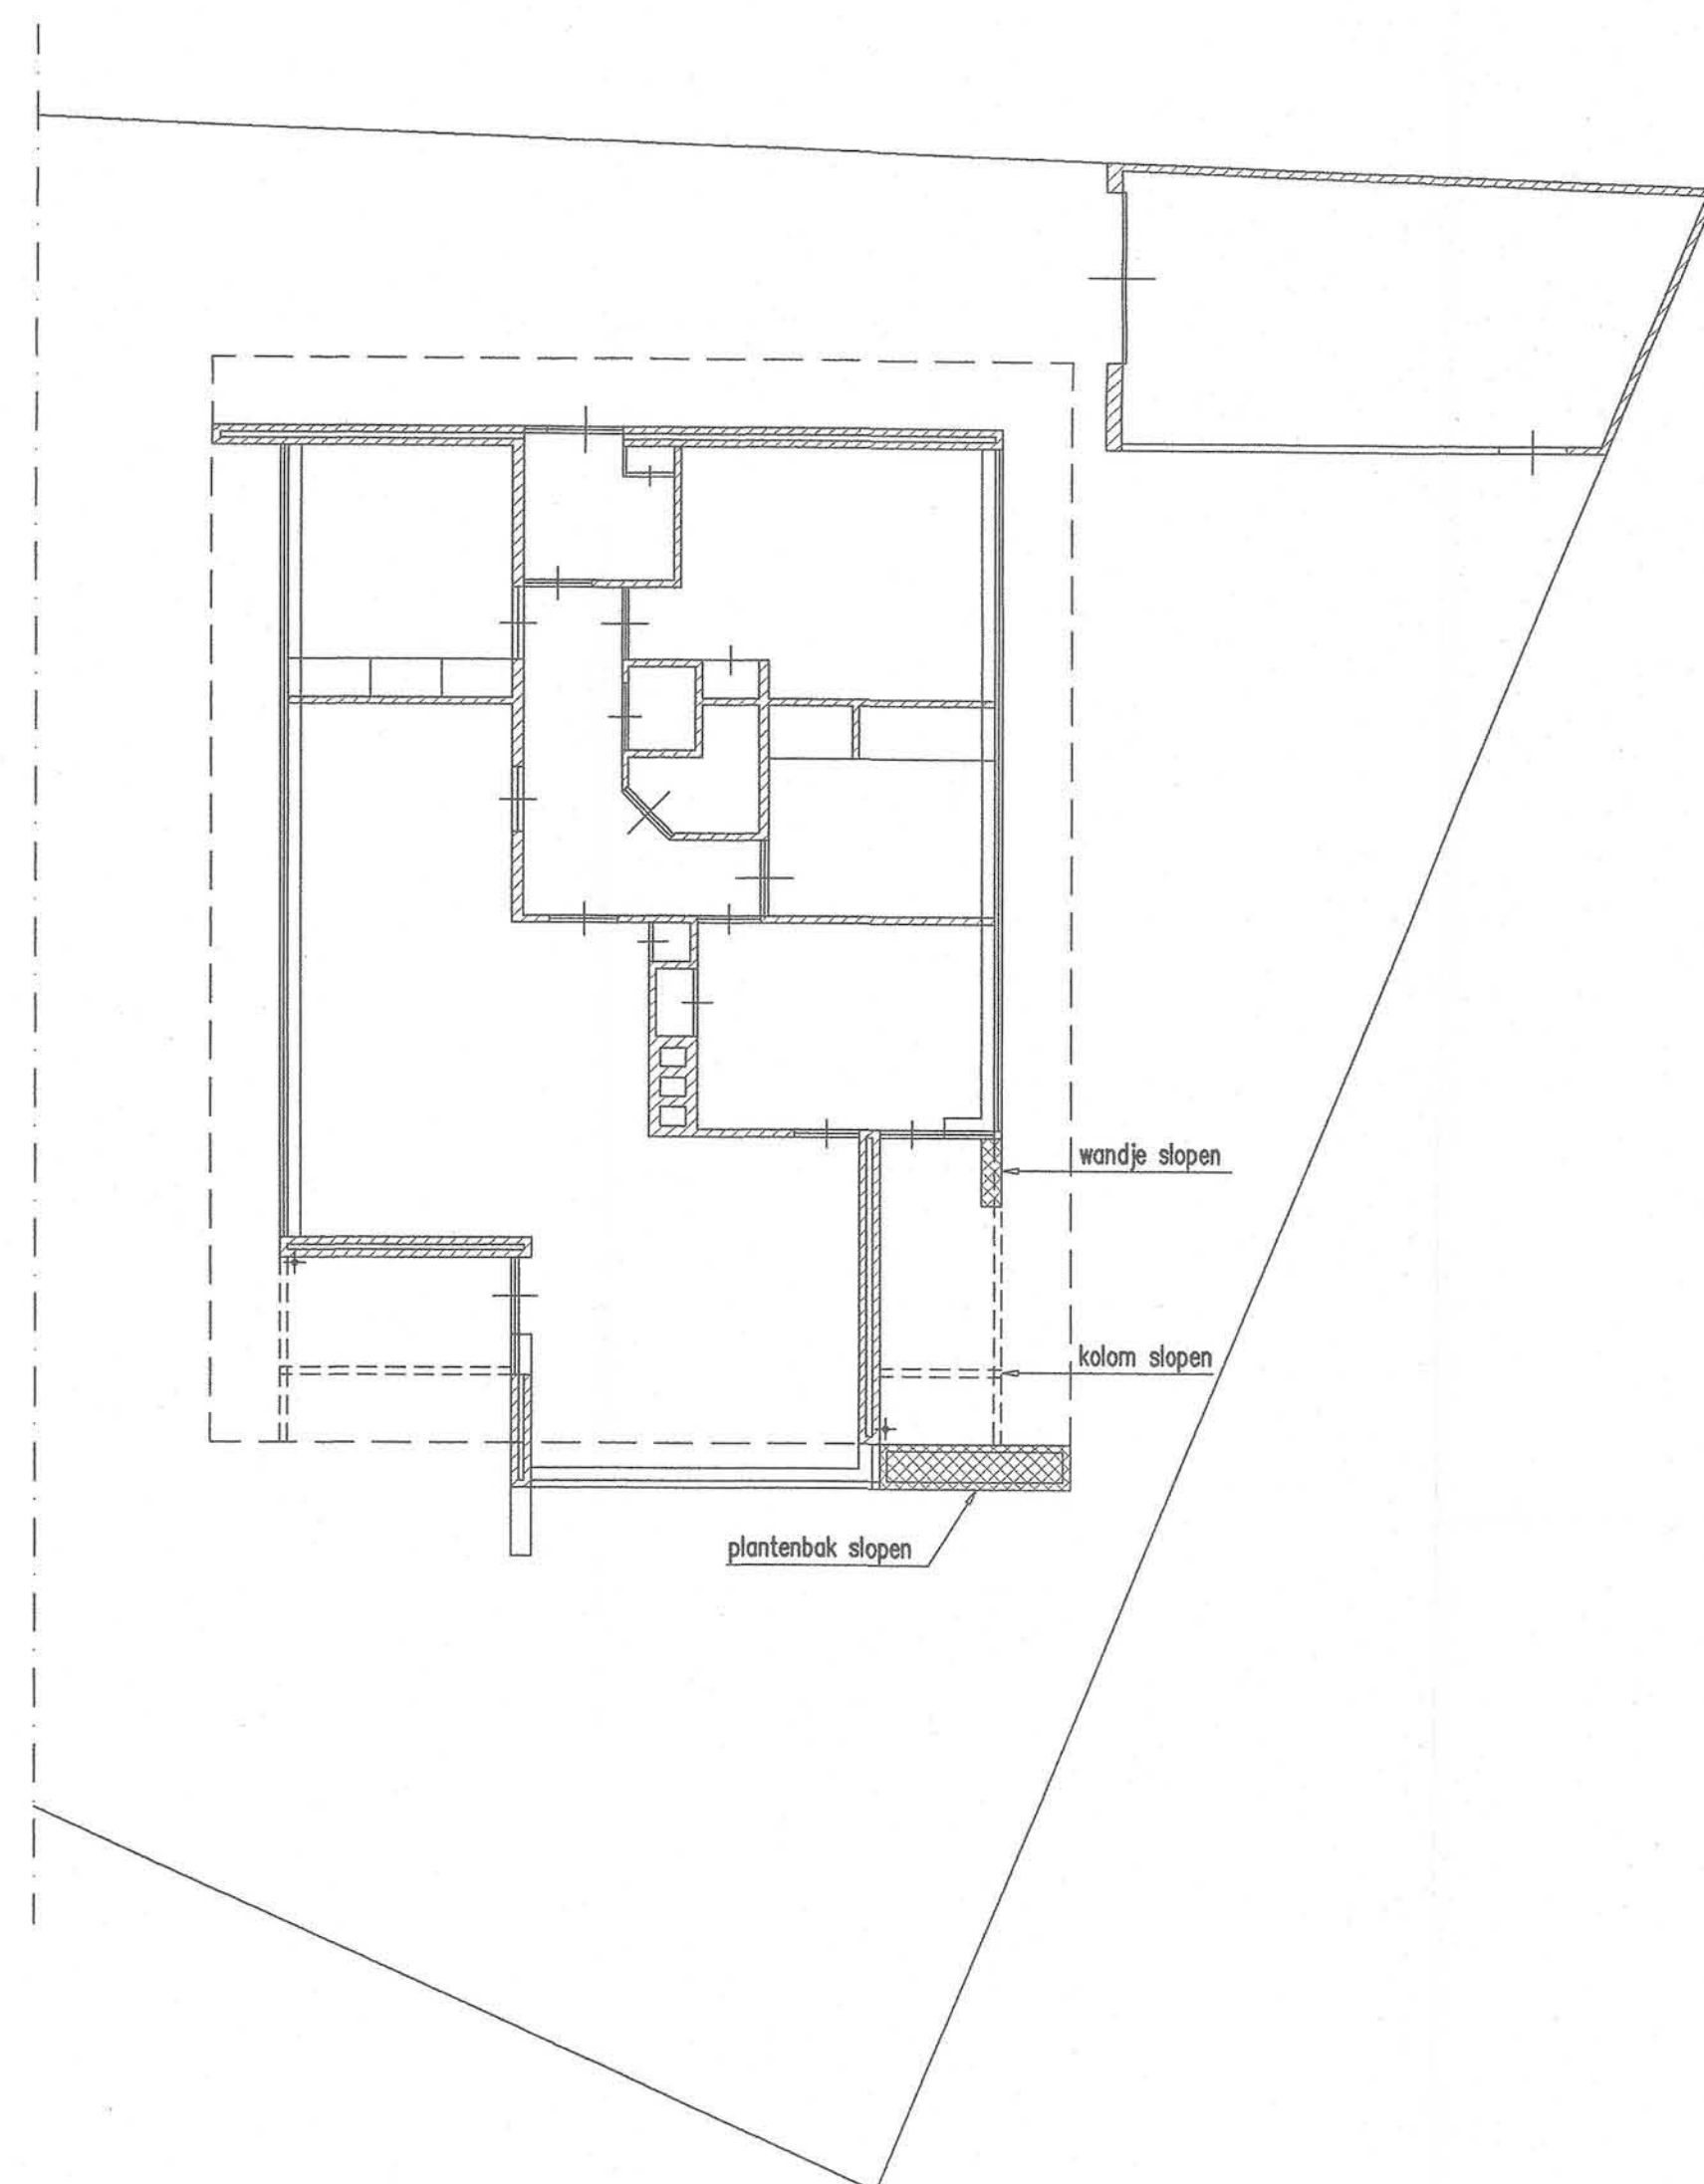


PLATTEGROND -bestaand-

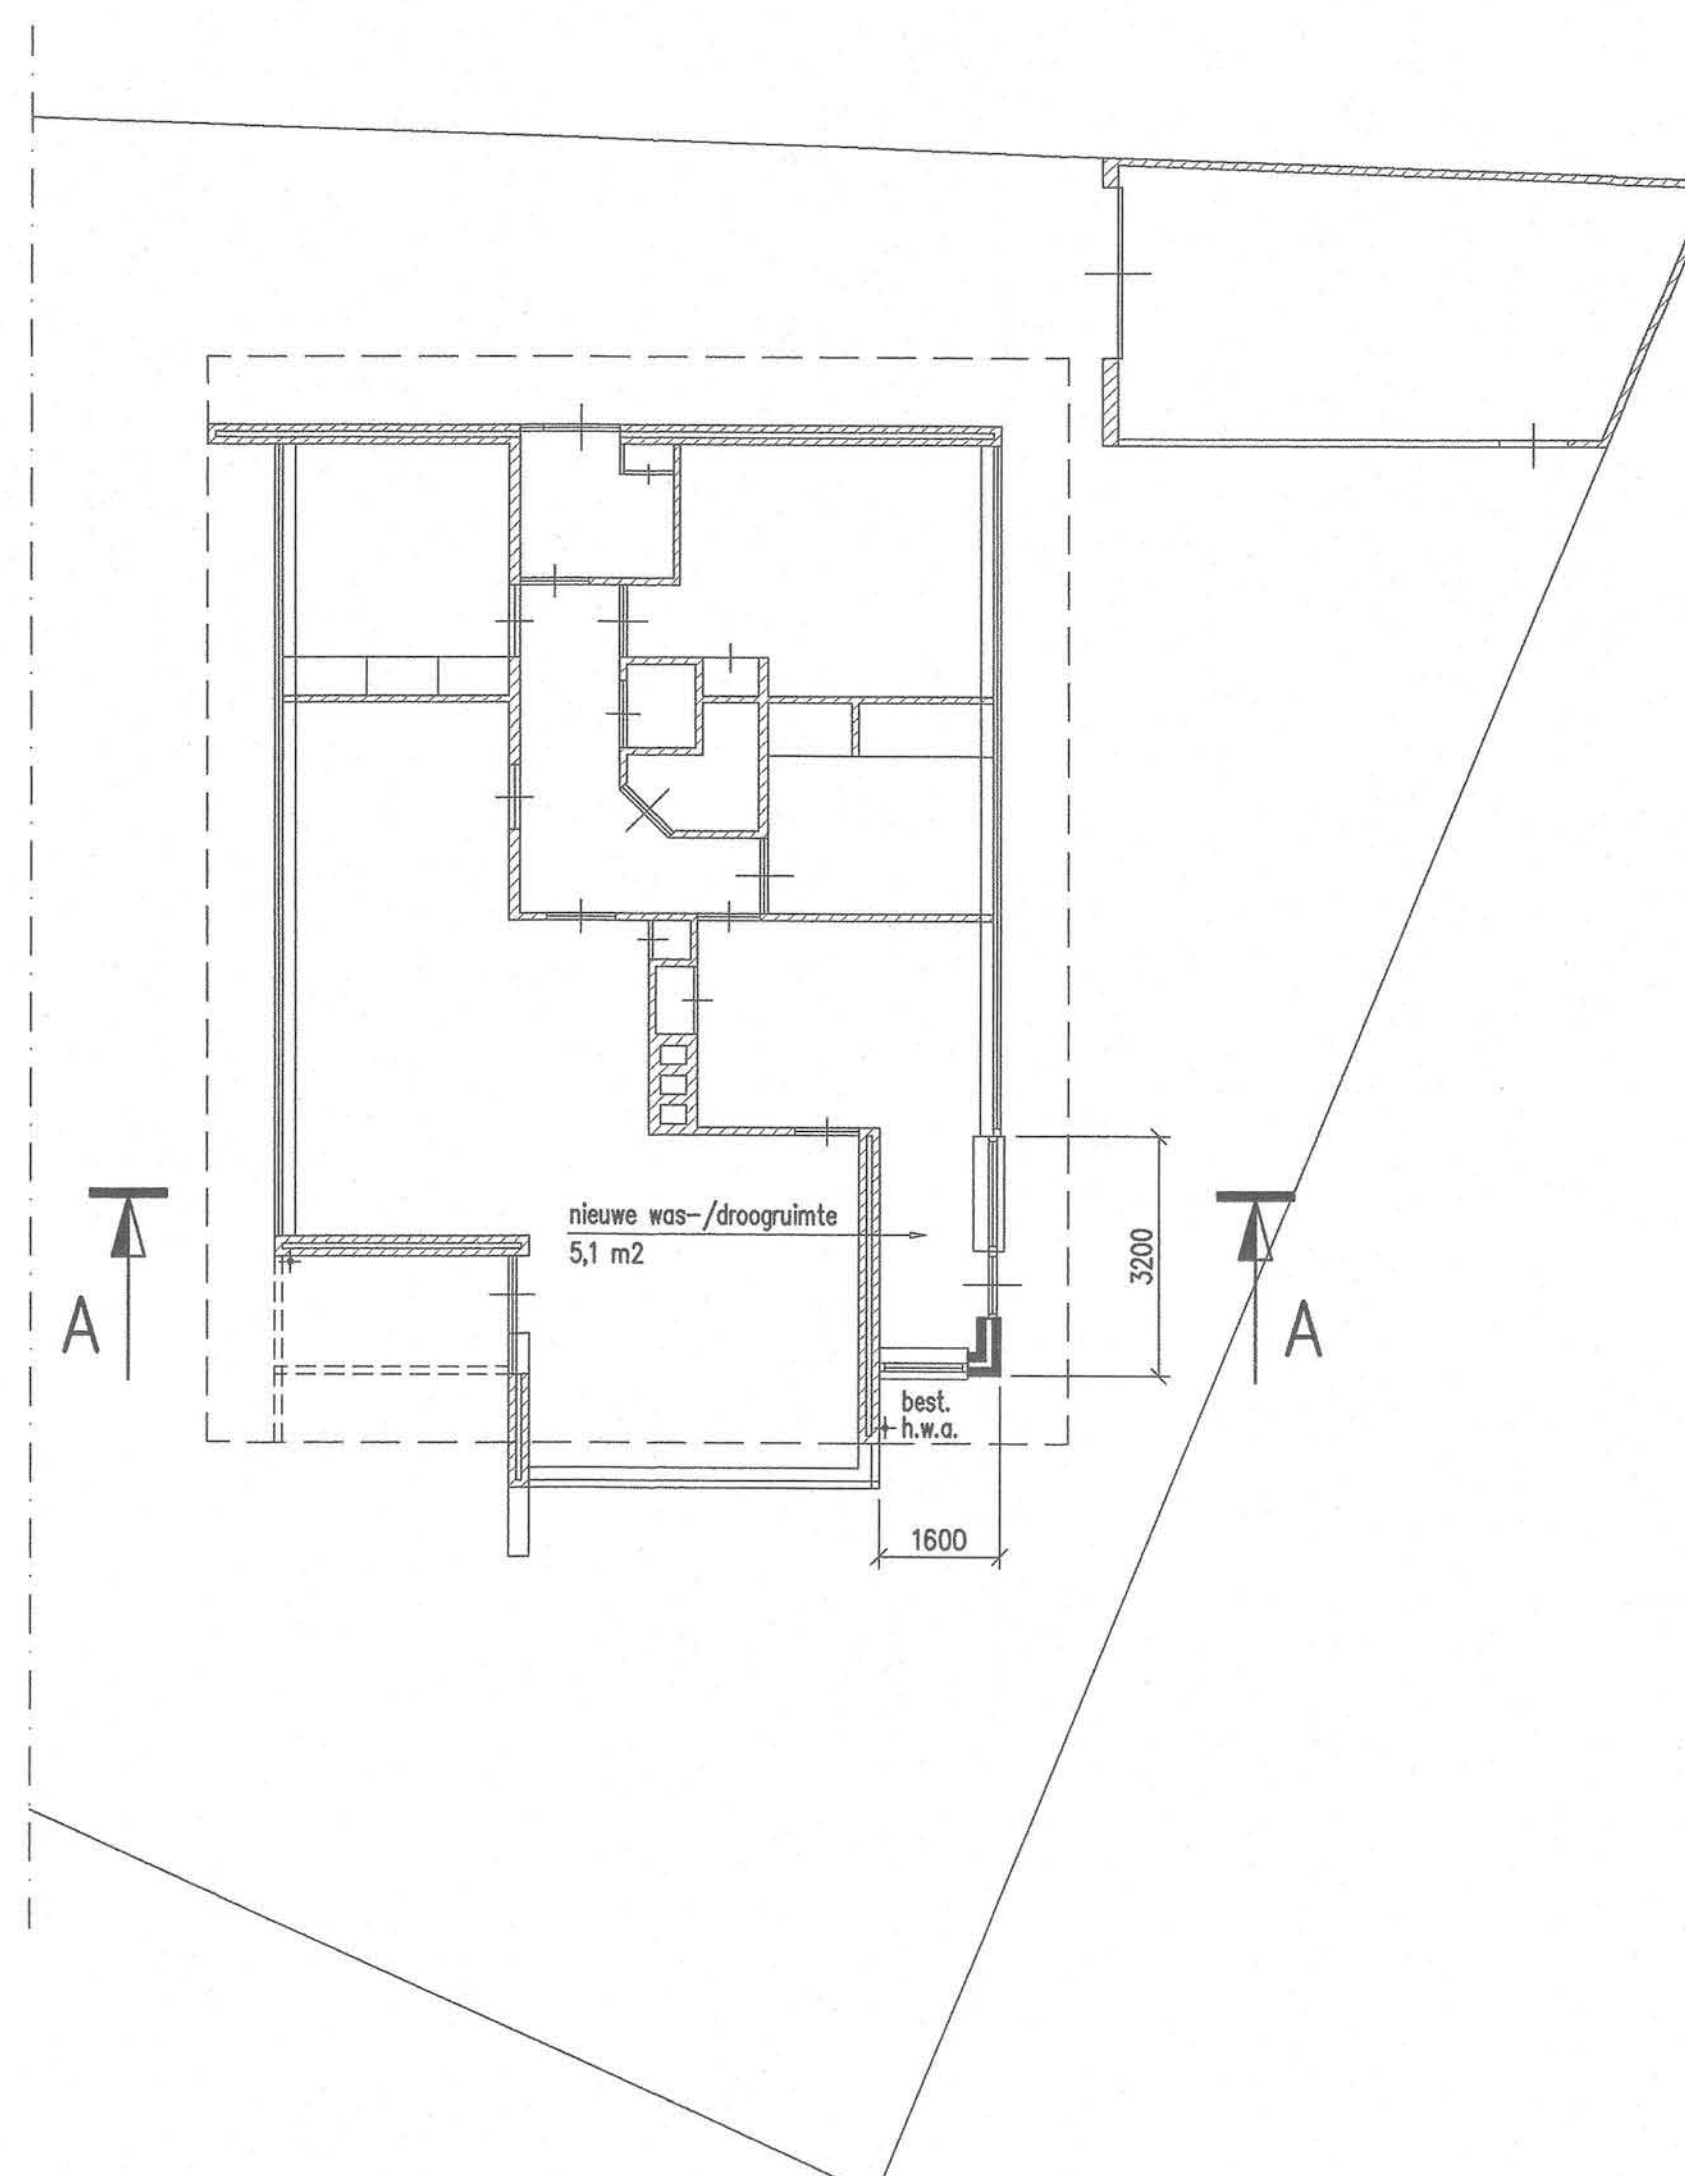


PLATTEGROND -nieuw-

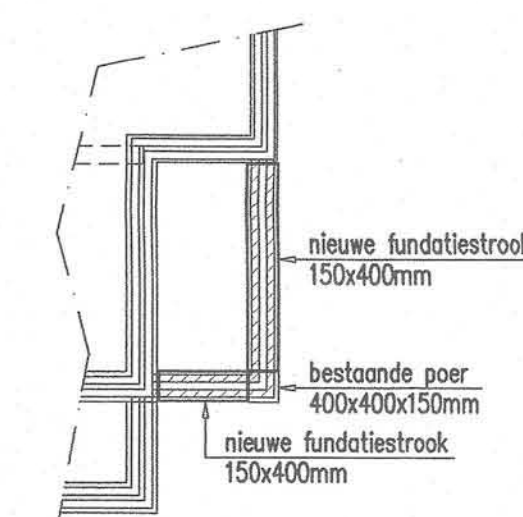

FUNDATIEPLAN

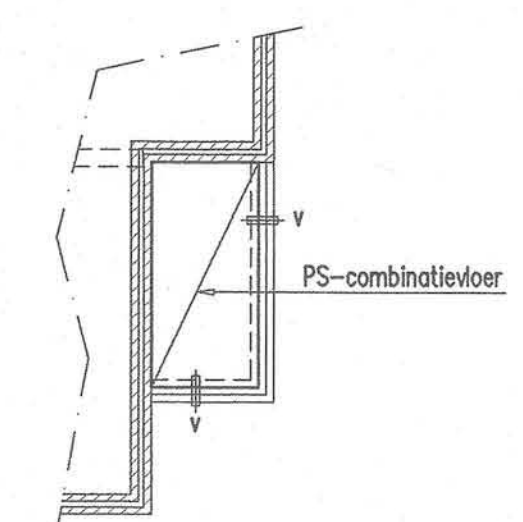

BEGANE GRONDVLOER

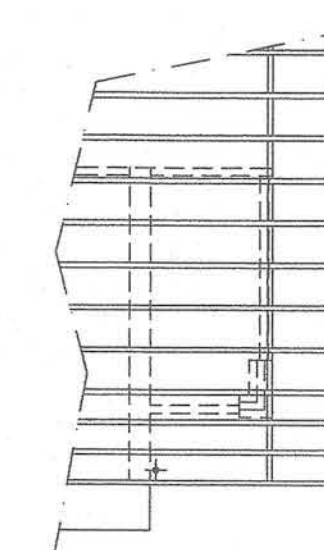


DAKPLAN

MATERIALEN RENVOOI

METSELWERK WIT ALS BESTAAND
KOZIJNEN WIT ALS BESTAAND
BOEIDELEN DONKERGRIJS ALS BESTAAND
DRAAIENDE DELEN DONKERGRIJS ALS BESTAAND

Behoort bij besluit van:
de Raad 20010482
B. en W. van Heemskerk
28 MEI 2002
namens dezen,
Mij bekend
De secretaris van Heemskerk,

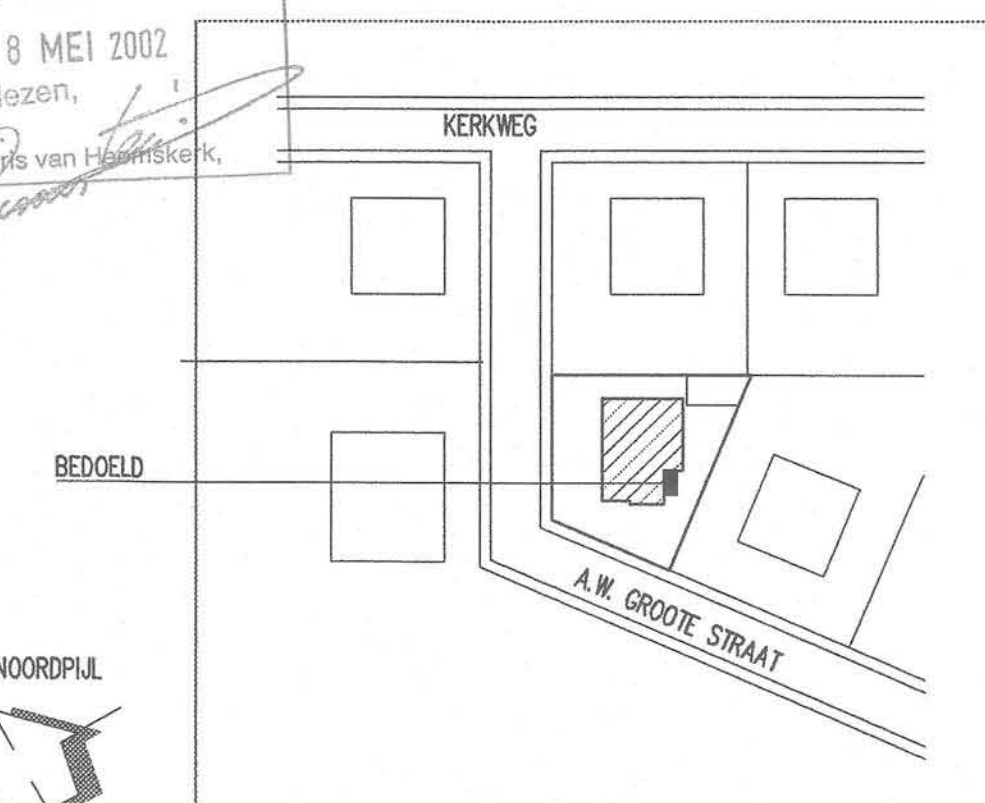

SITUATIE

SCHAAL: 1:1000
GEMEENTE: HEEMSKERK
SECTIE: 4049-D6
NUMMER:

0 1 2 3 4 5

A	AVA	21-02-02	MAATVOERING Aangepast	UITGEVER	DATUM	OMSCHRIJVING					DHV AETEC BV Karshoffstraat 39 Postbus 286 1960 AG Heemskerk Telefoon (0251) 25 78 00 (0251) 25 78 01 Telefax E-mail info-aetec@dhv.nl				©DHV AETEC BV Niets van de tekening worden vervoerdigd en/of openbaar gemaakt dmv druk, fotokopie, microfilm of op welke andere wijze ook zonder voorafgaande schriftelijke toezegging van DHV AETEC BV niet mag deze zonder een dergelijke toestemming worden gebruikt voor enig ander werk dan waarvoor zij is vervaardigd.			
							OPDRACHTGEVER				GET. JKA/ JHO				DAT. 06-11-01			
							FAM HEIDERGOTT				GEZ. AVE				DAT. 06-11-01			
							PROJECT				GEZ. WKA				DAT. 06-11-01			
AANBOUW VAN EEN BIJKEUKEN A/D GROOTESTRAAT 3 TE HEEMSKERK							FILE VO-001				TEK.NR. 2							
DEFINITIEF ONTWERP NIEUWE SITUATIE							FORM. A1				VO-001							
							SCH.ORIG. 1:100				REVISIE :							

01-482

INGEKOMEN 28 FEB. 2002