




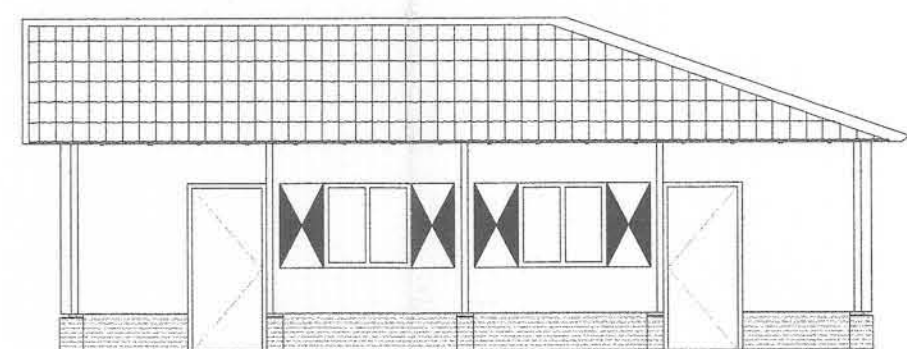


Vooraanzicht (oostzijde)

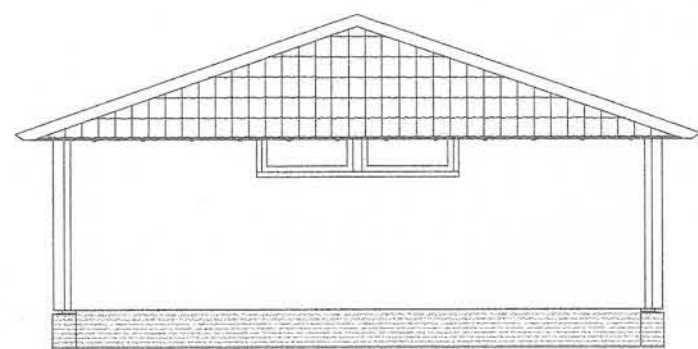


Zijaanzicht (noordzijde)

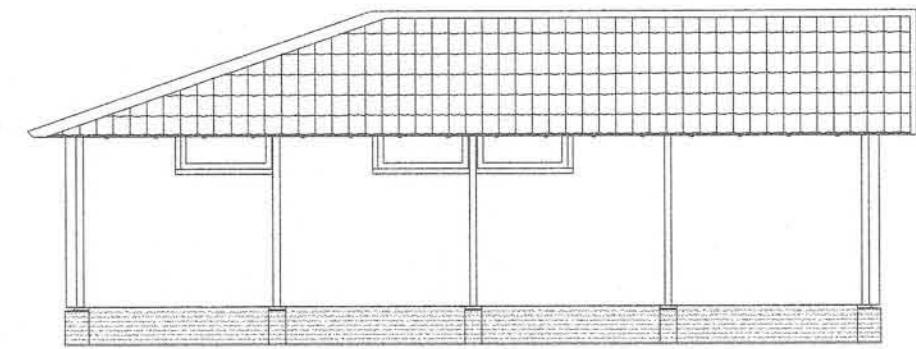


Achteraanzicht (westzijde)

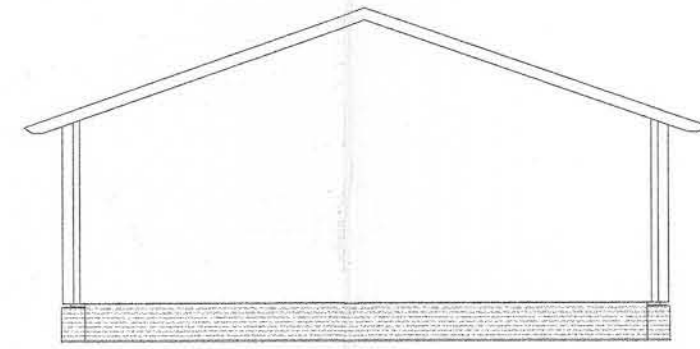


Zijaanzicht (zuidzijde)

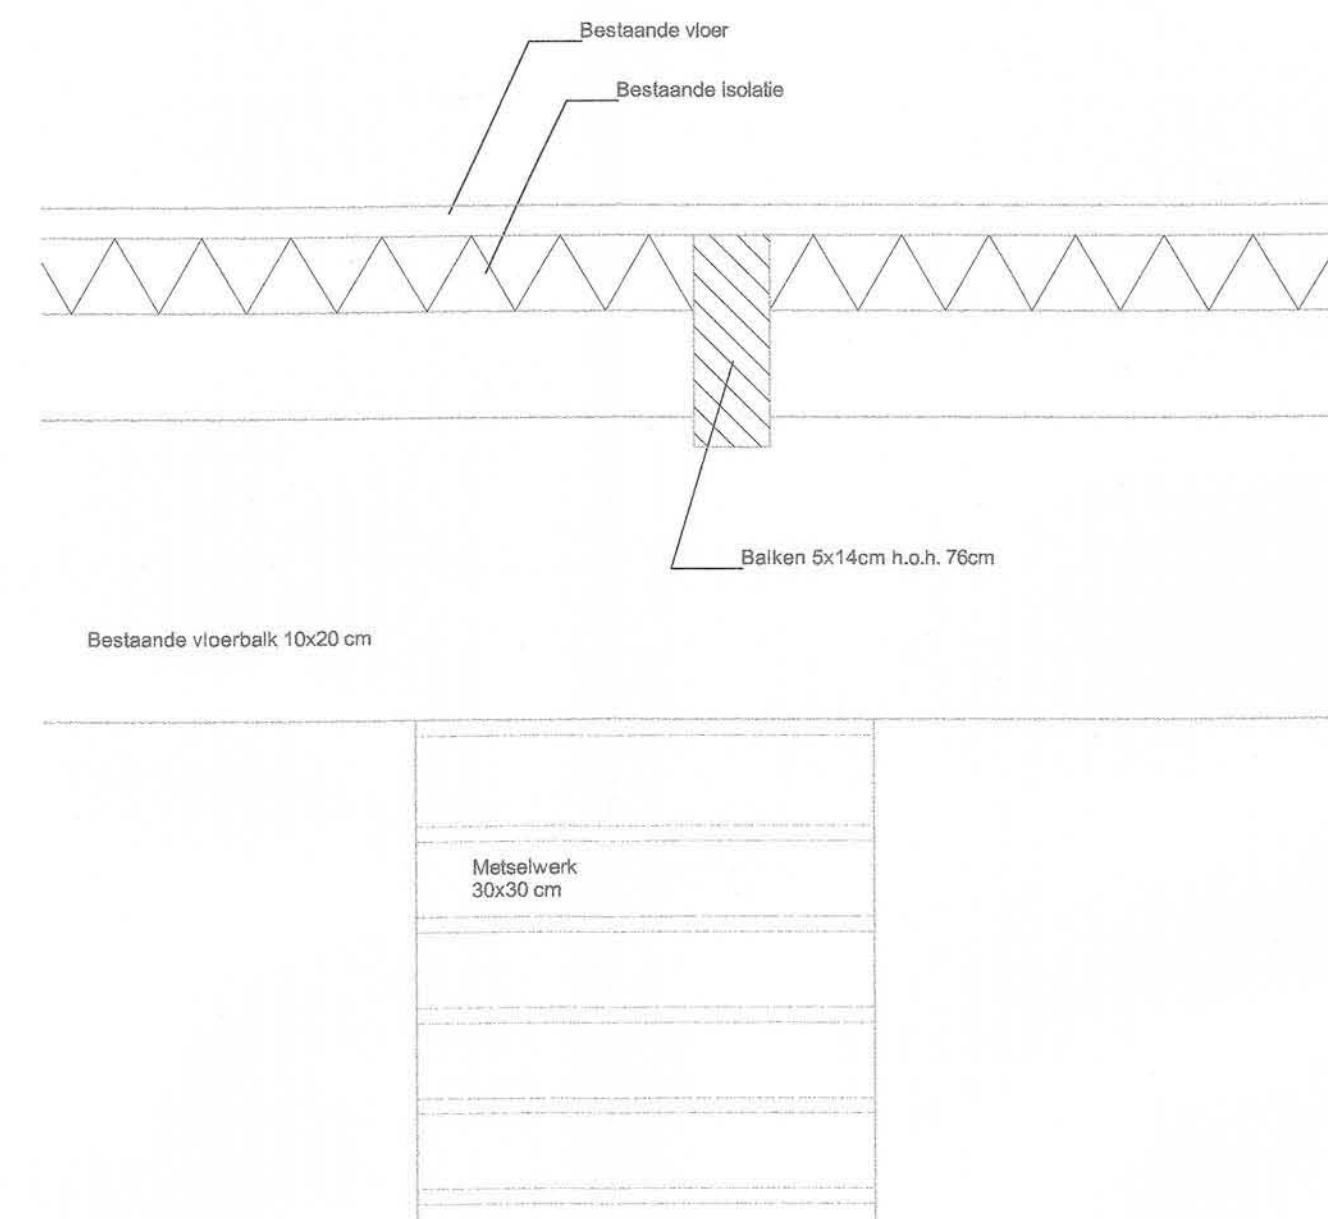


Detail A
Bestaande vloer

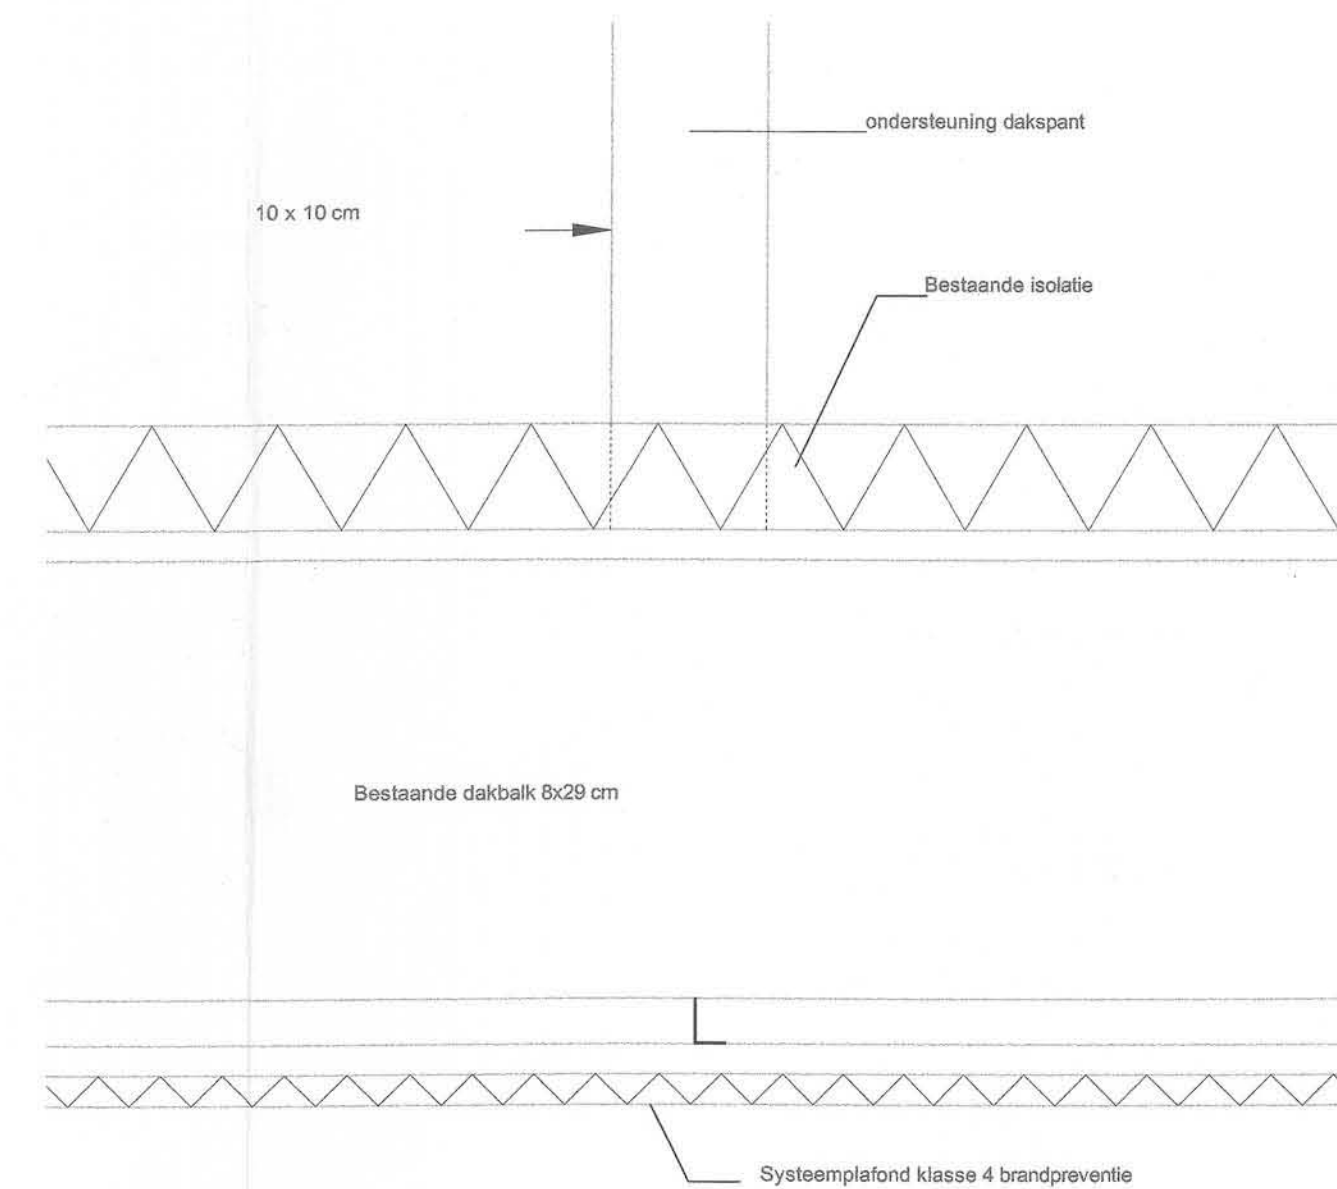


Detail B
Bestaande dakconstructie

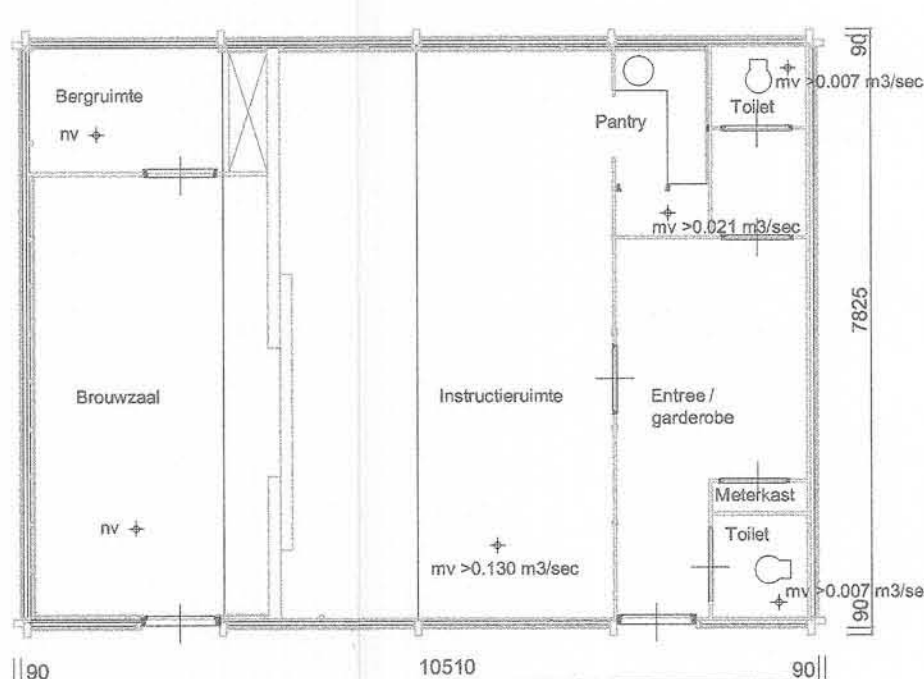


Plattegrond

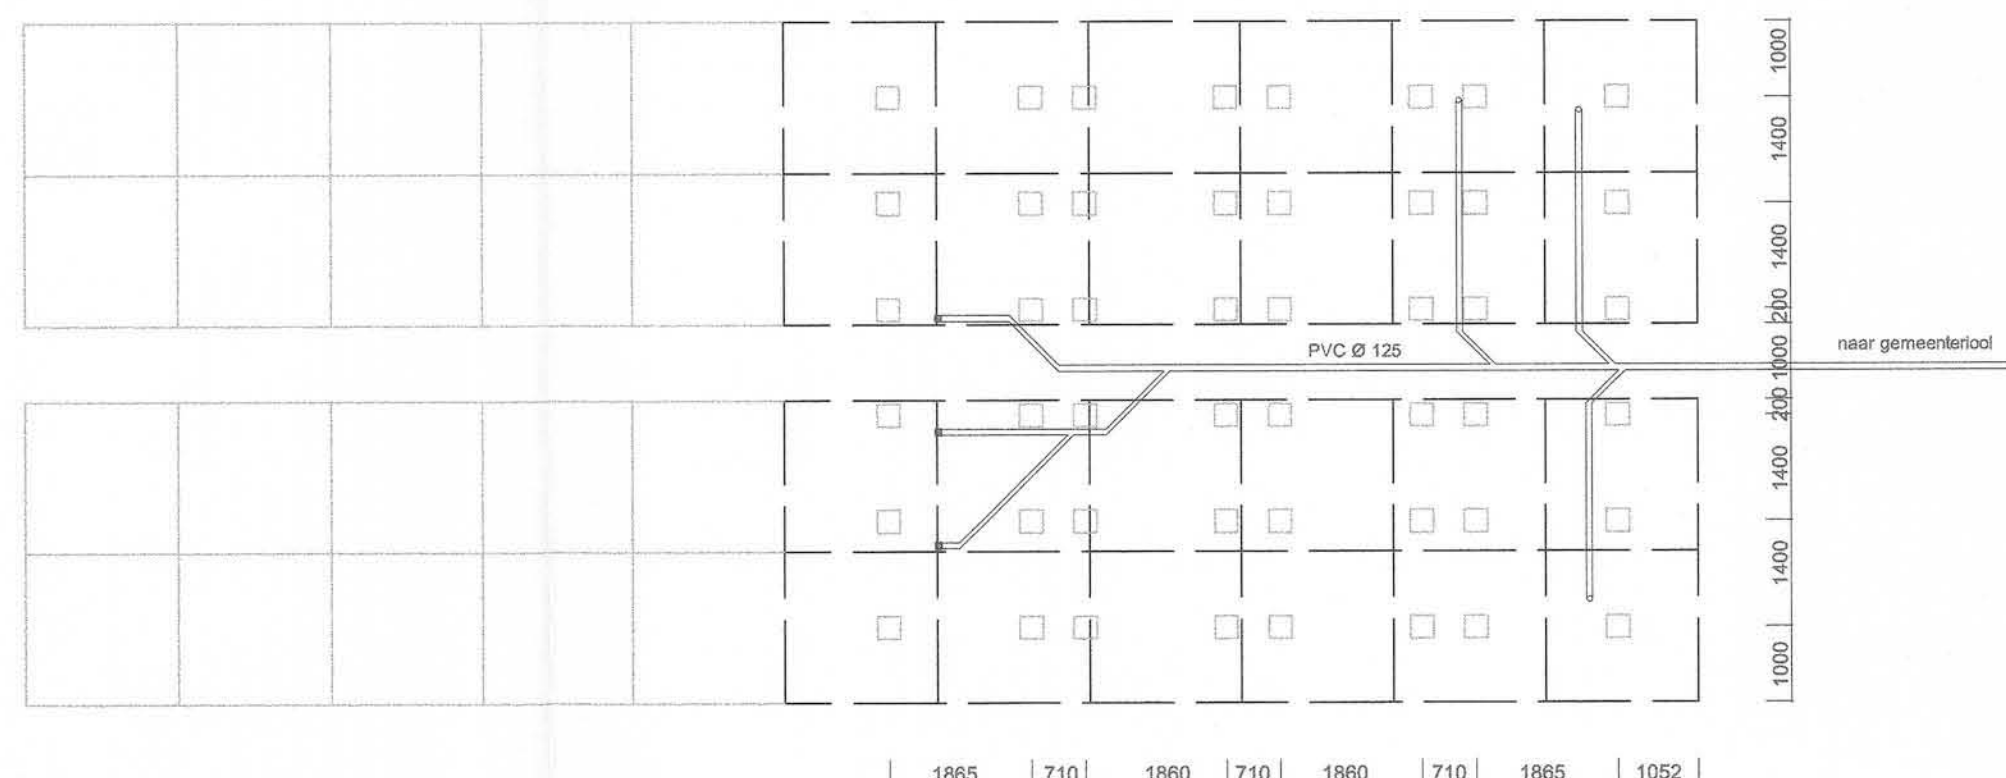


Fundering en riolering

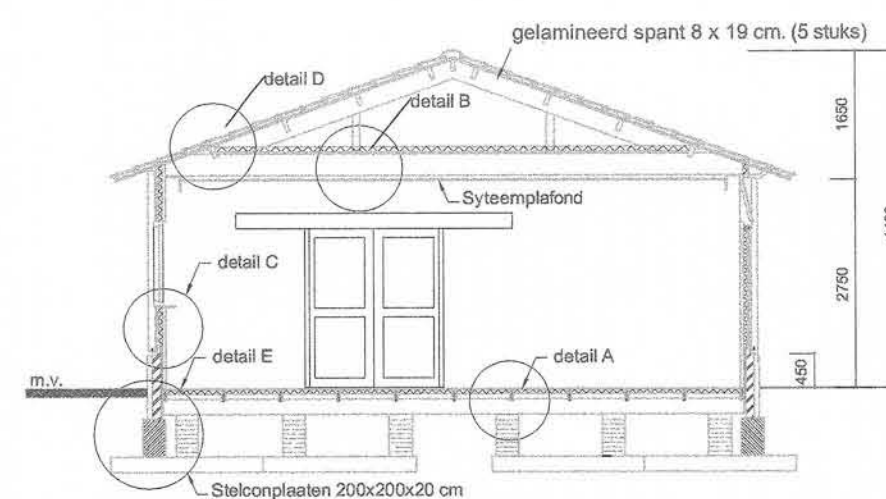


Doorsnede

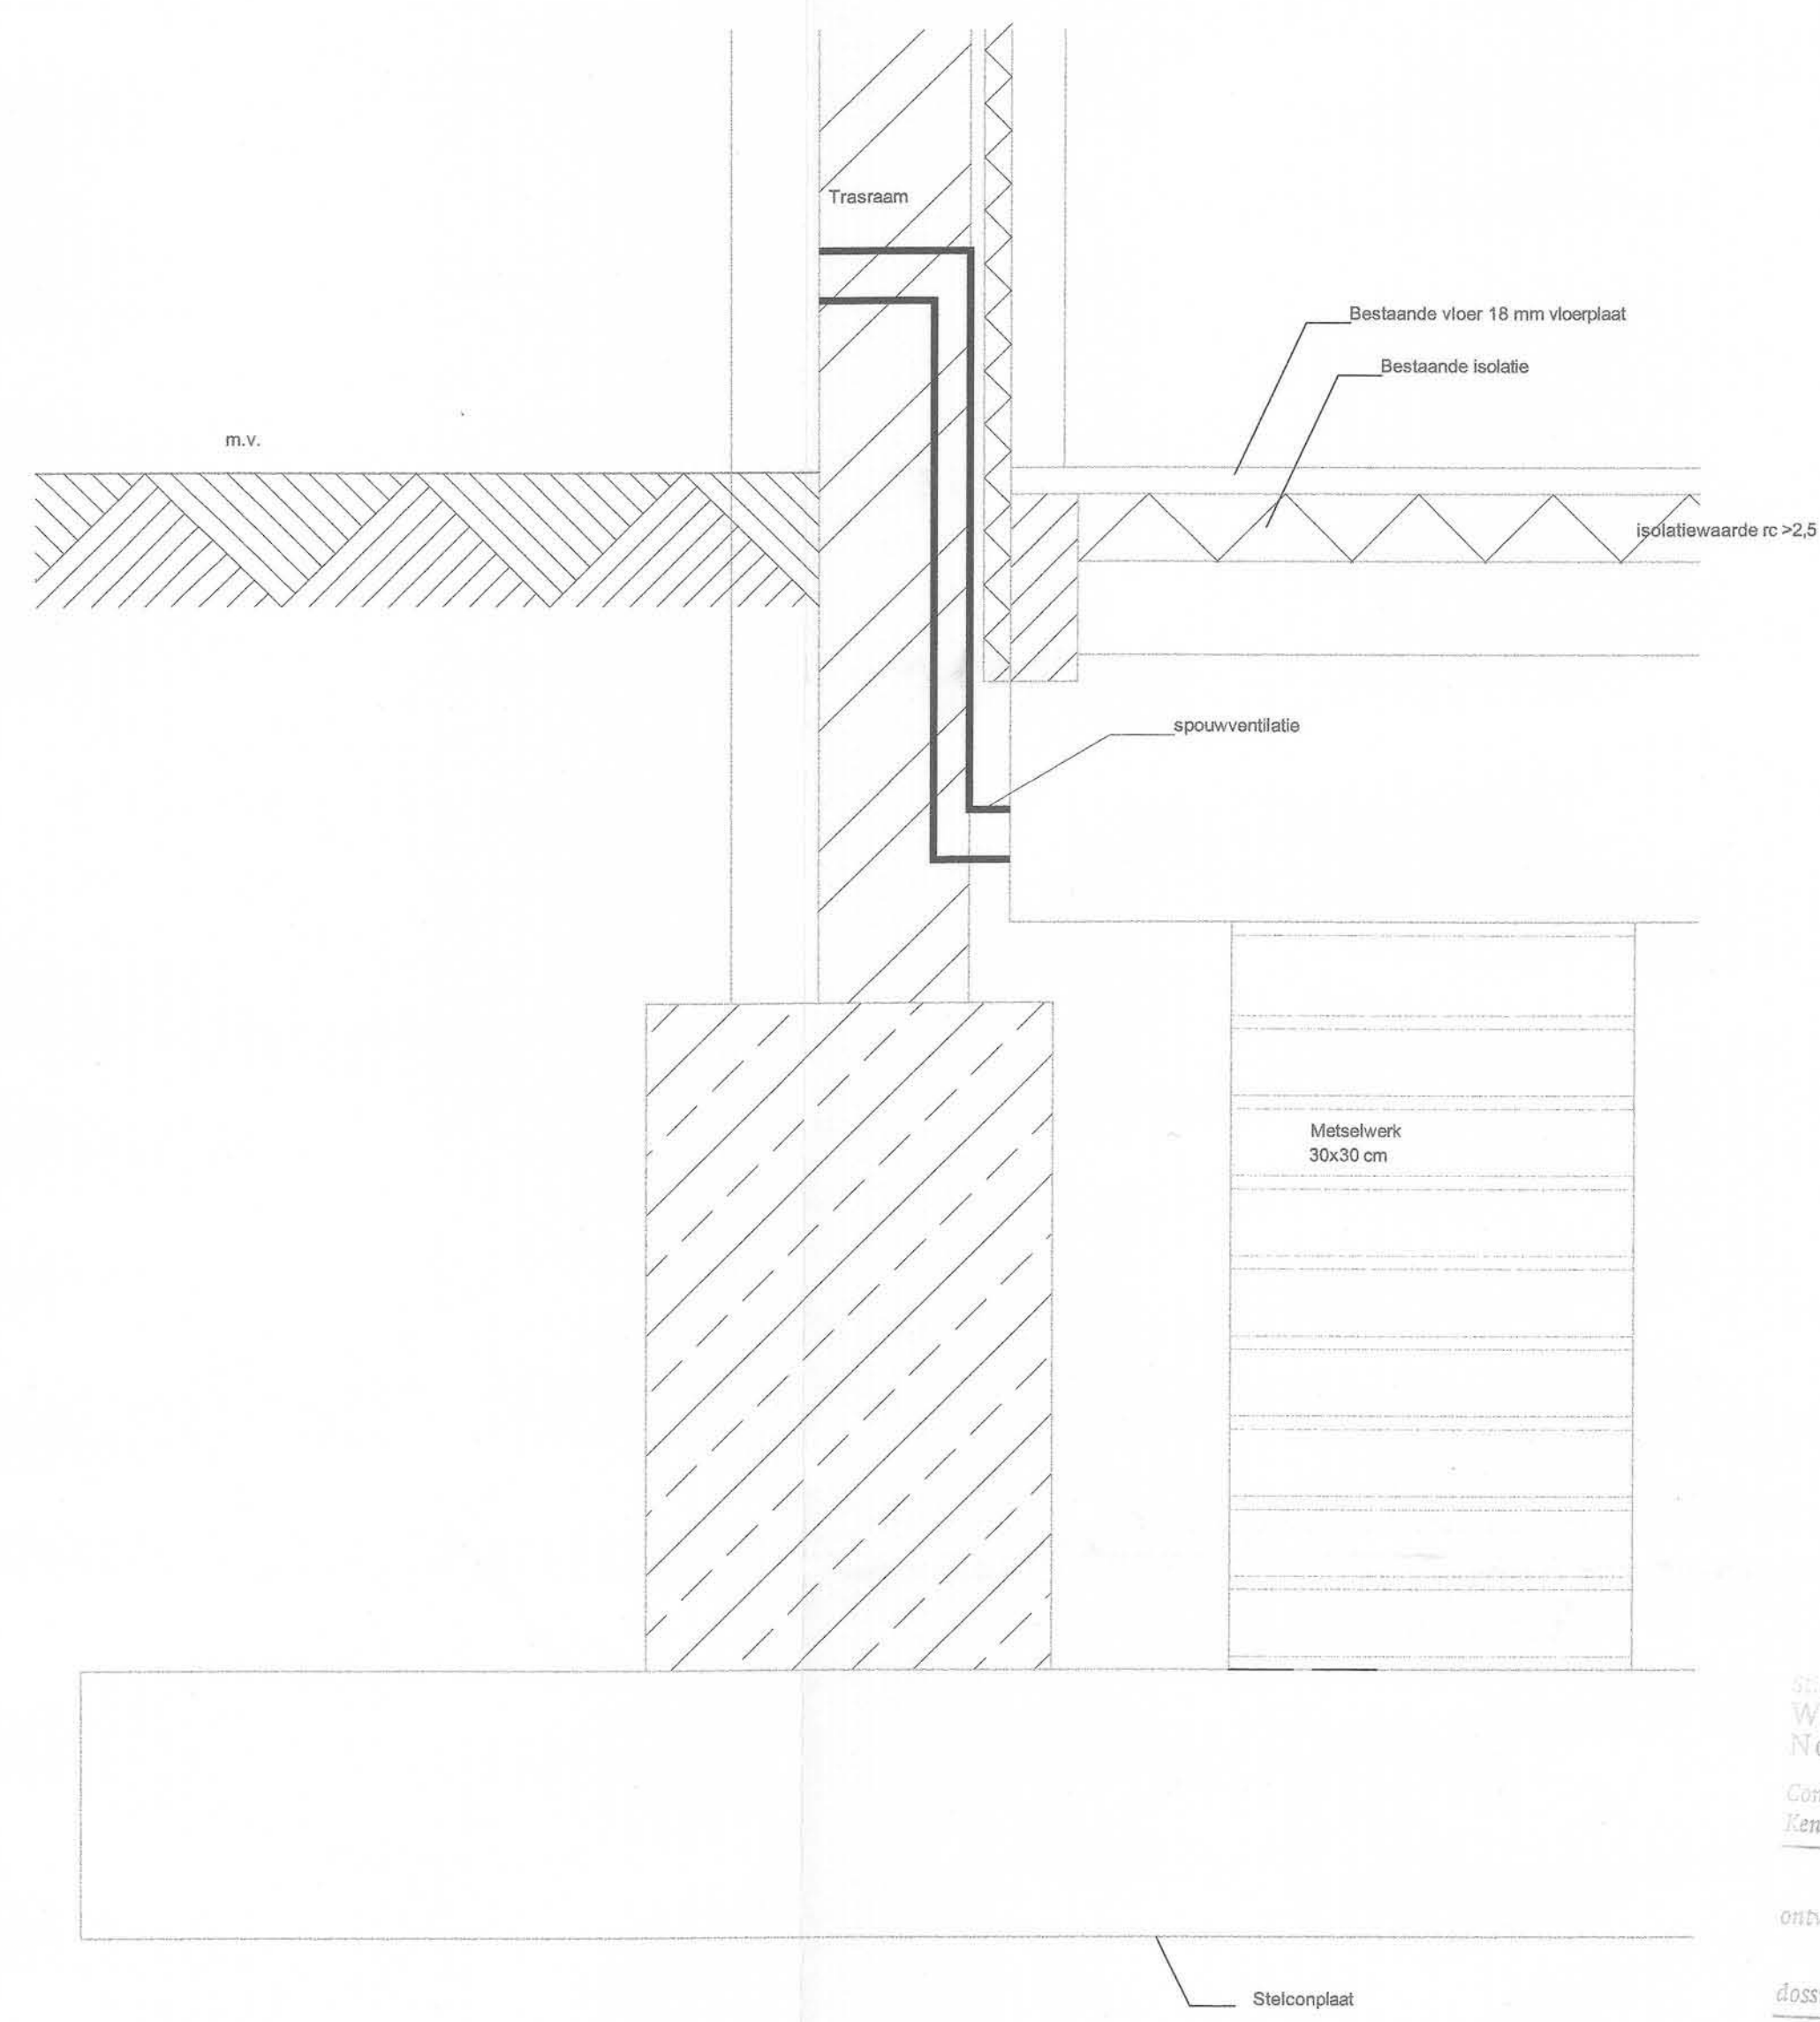

Detail E

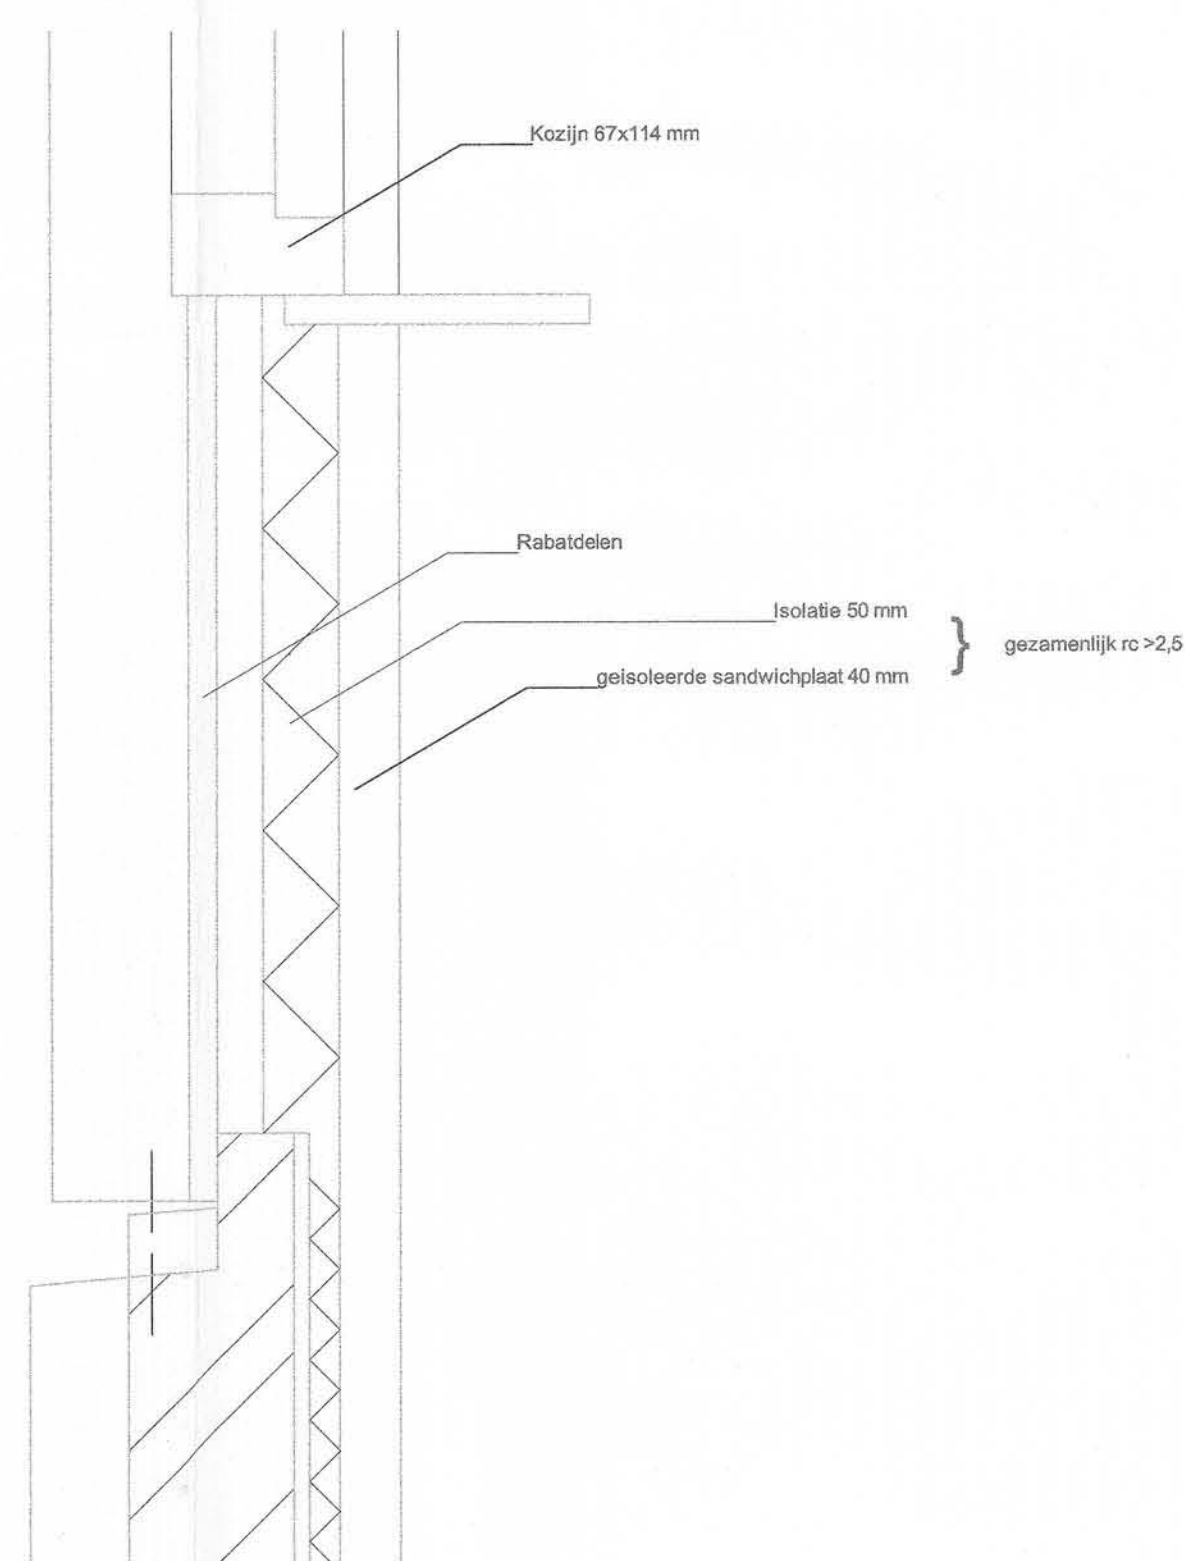

Detail C

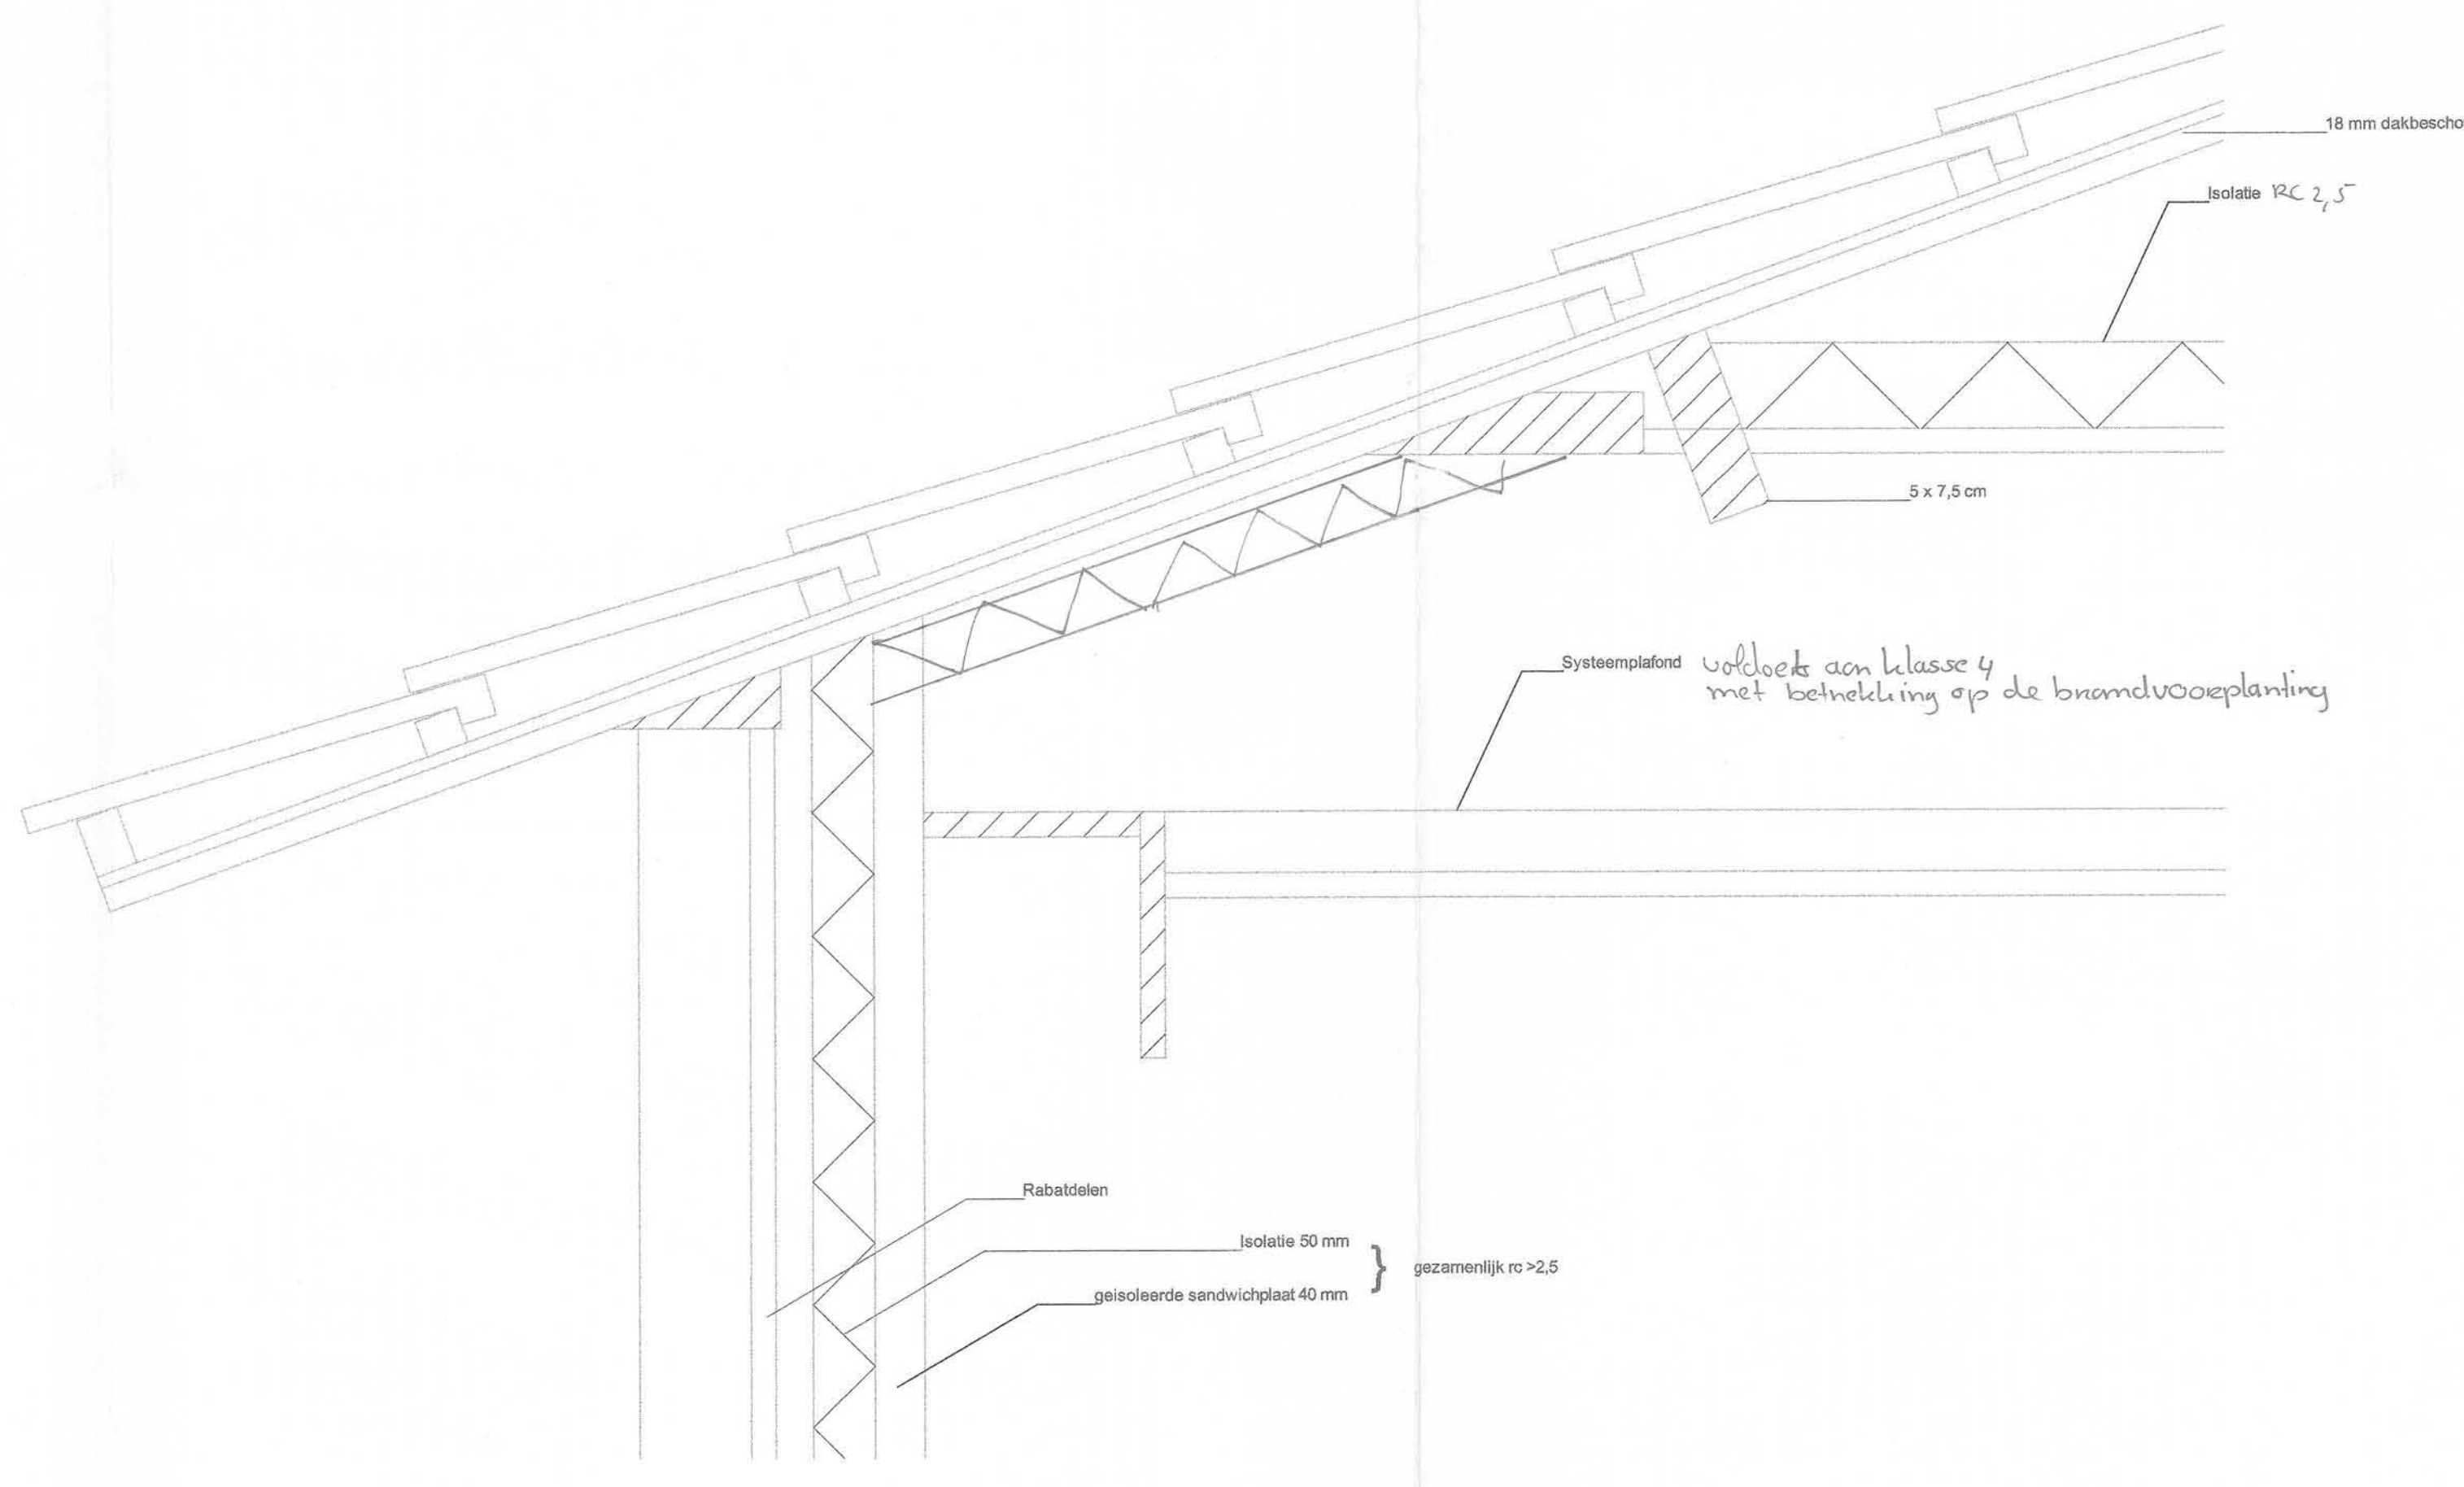

Detail D



gebakken dakpannen
rabadelen/koelommen
transaam
kozijnen
luiken

rood-bruin
donker groen, ral 6009
zwart geschilderd
wit, ral 9010
rood/wit

mv
nv

mechanische ventilatie
natuurlijke ventilatie

uitgang brouwzaal voorzien van paniekslot
schuifdeuren niet afsluitbaar
voordeur voorzien van loopslot met nachtschoot

02-257

INGEKOMEN 04 DEC 2002

Opdracht : Clubhuis Kennemer Wijn- en Biergilde

Schaal : 1 : 100

Opmerking : Maten in millimeters

Datum : 02 december 2002

Details schaal 1 : 5

Formaat : A 0





Besluit bij besluit van:
20020227
L. en W. van Heemstede
nietersplezen,
De secretaris van Heemstede

INGEKOMEN 1

Opdracht : Clubhuis Kennemer Wijn-
en Bierglide

Schaal : 1 : 1000

Opmerking : Maten in meters

Datum : 03 juli 2002