


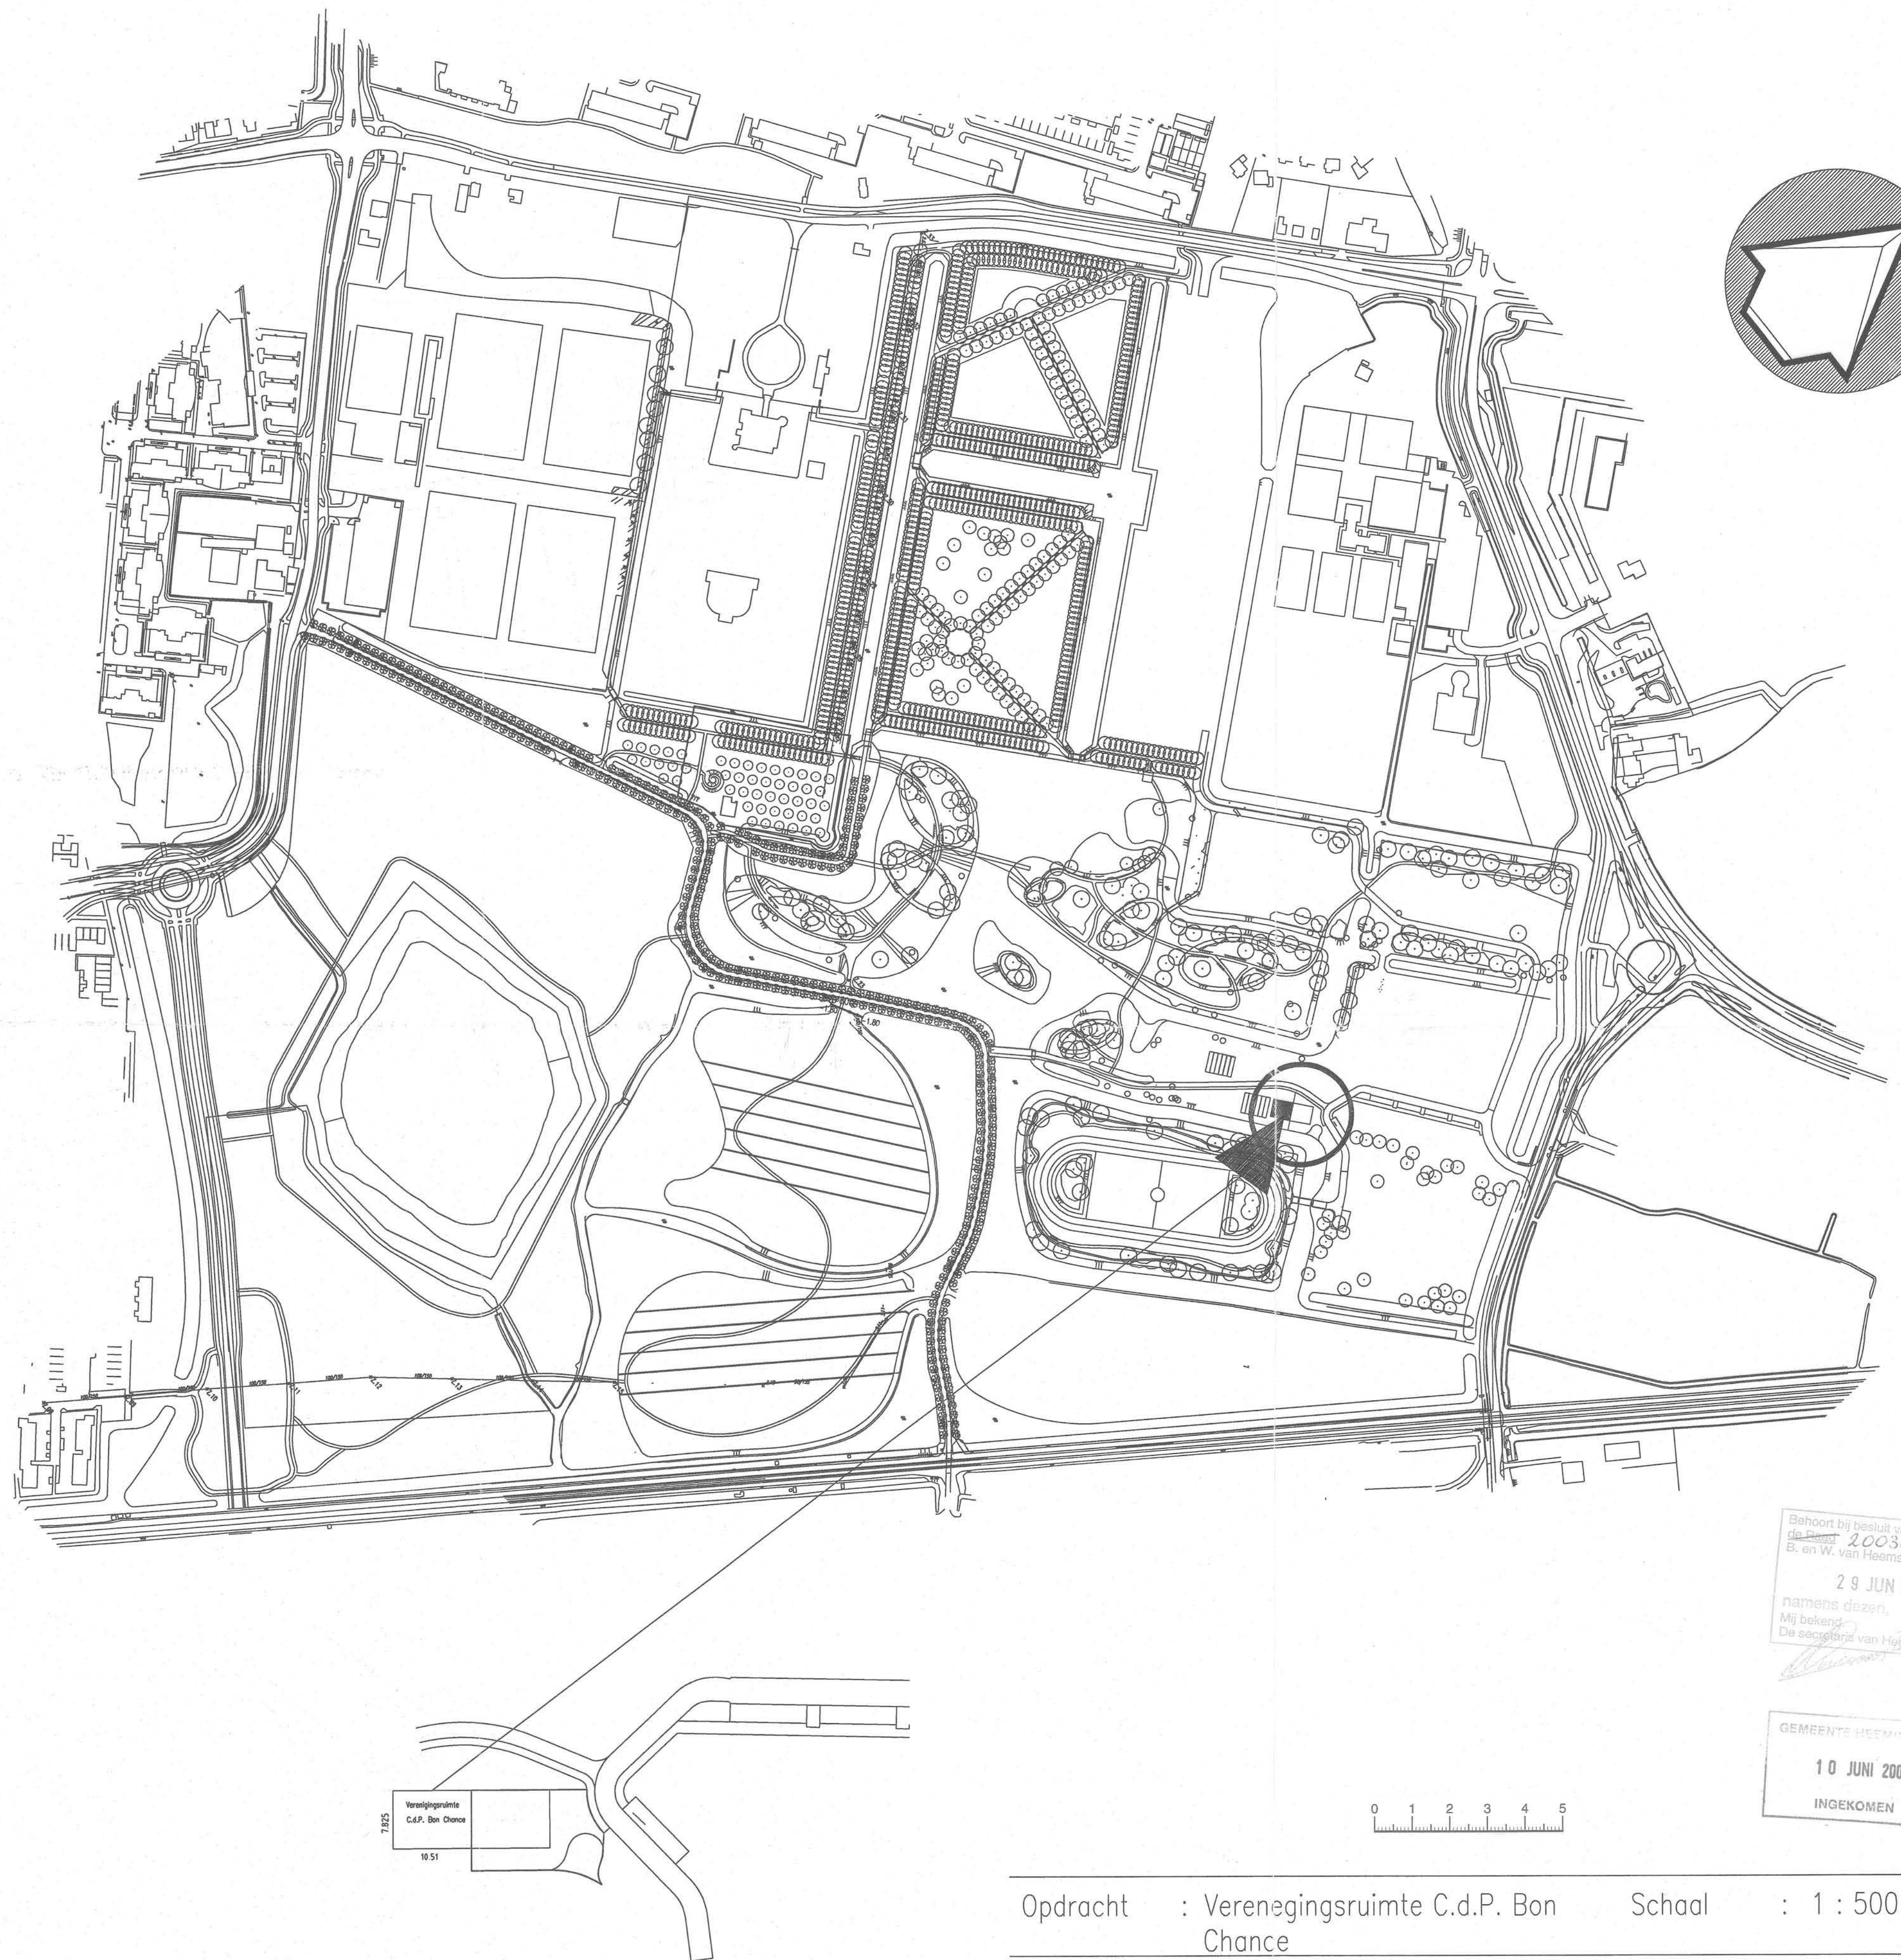


Behoort bij besluit van:
 de Raad 20030127
 B. en W. van Heemskerk
 29 JUN 2004
 namens de Raad,
 Mij bekend
 De secretaris van Heemskerk,
 [Signature]

GEMEENTE HEEMSKERK
 10 JUNI 2003
 INGEKOMEN

Opdracht : Verenigingsruimte C.d.P. Bon Chance Schaal : 1 : 500

Opmerking : Maten in millimeters Datum : 28 mei 2003


Overzicht 1:2500

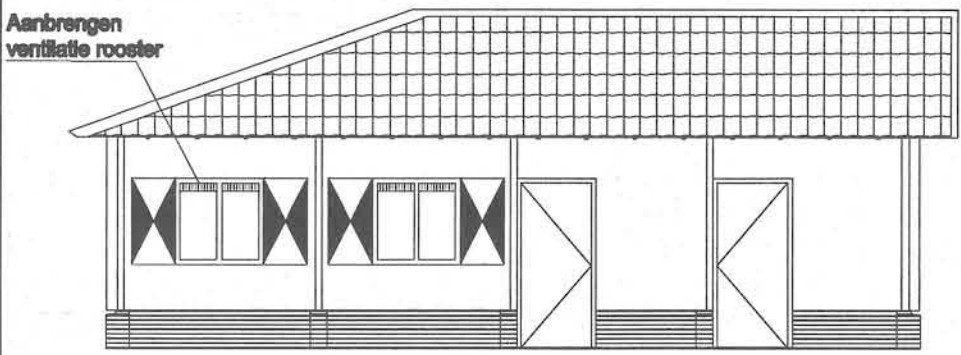


Vooraanzicht (oostzijde)




Zijaanzicht (zuidzijde)

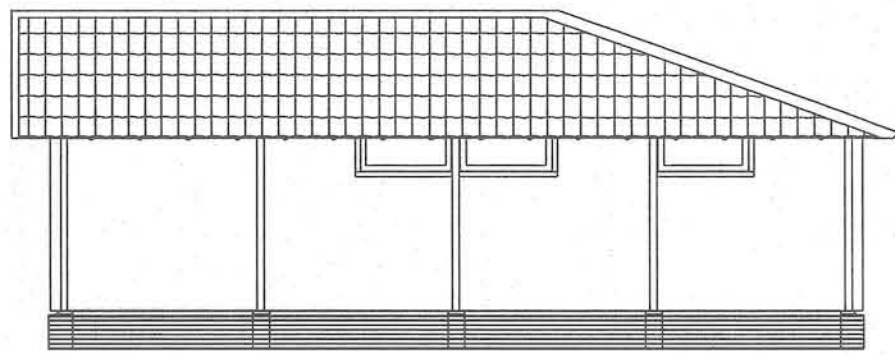


Achteraanzicht (westzijde)

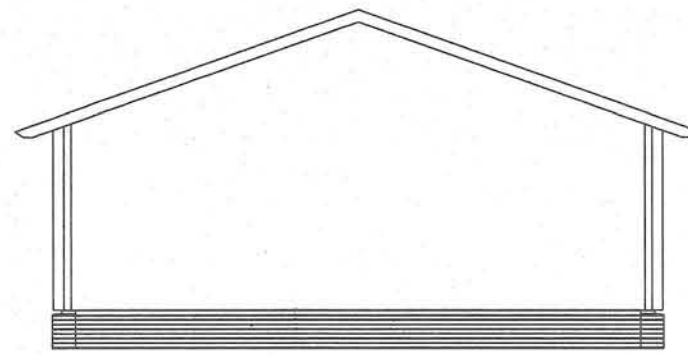


Zijaanzicht (noordzijde)

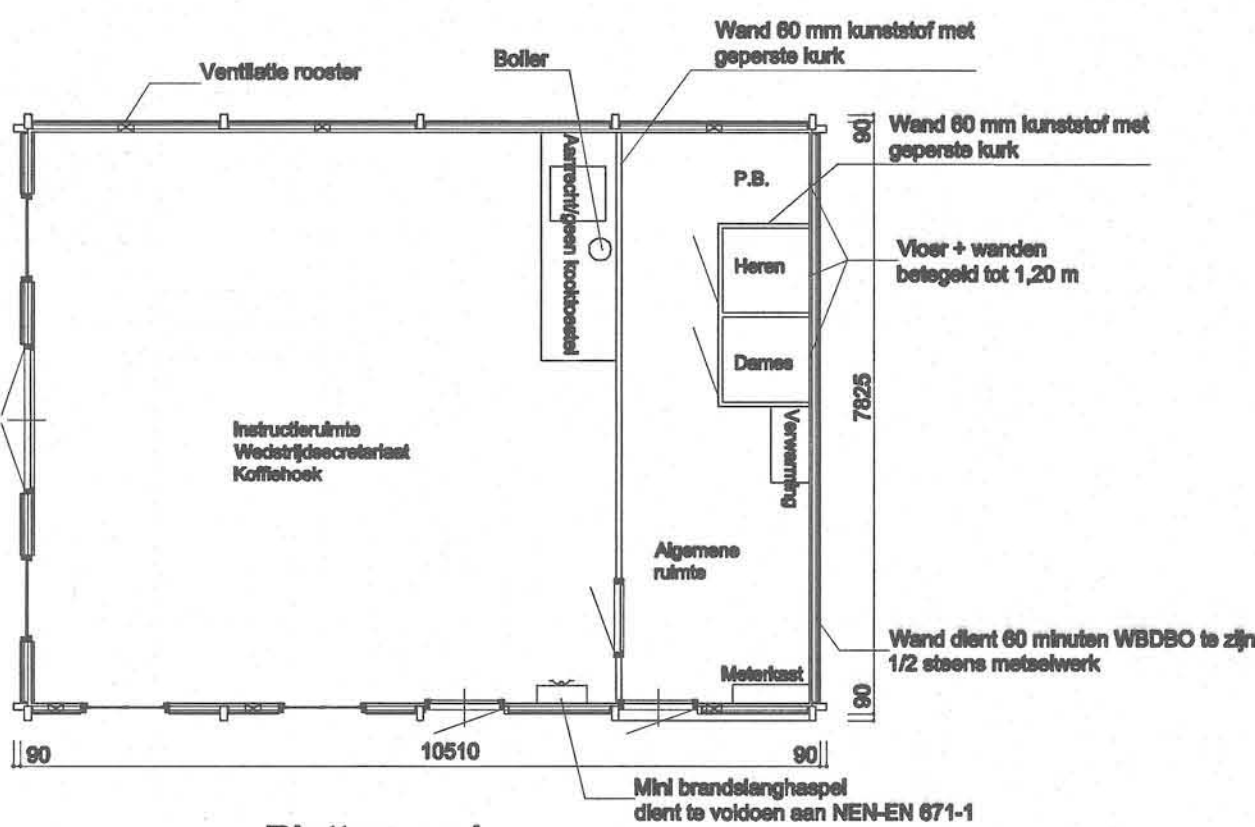


Plattegrond

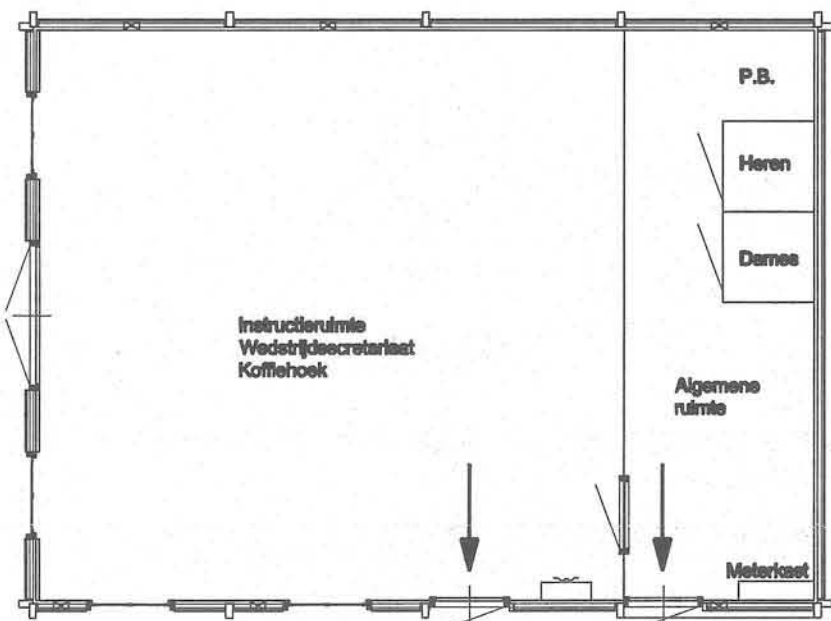



Vluchtroutes

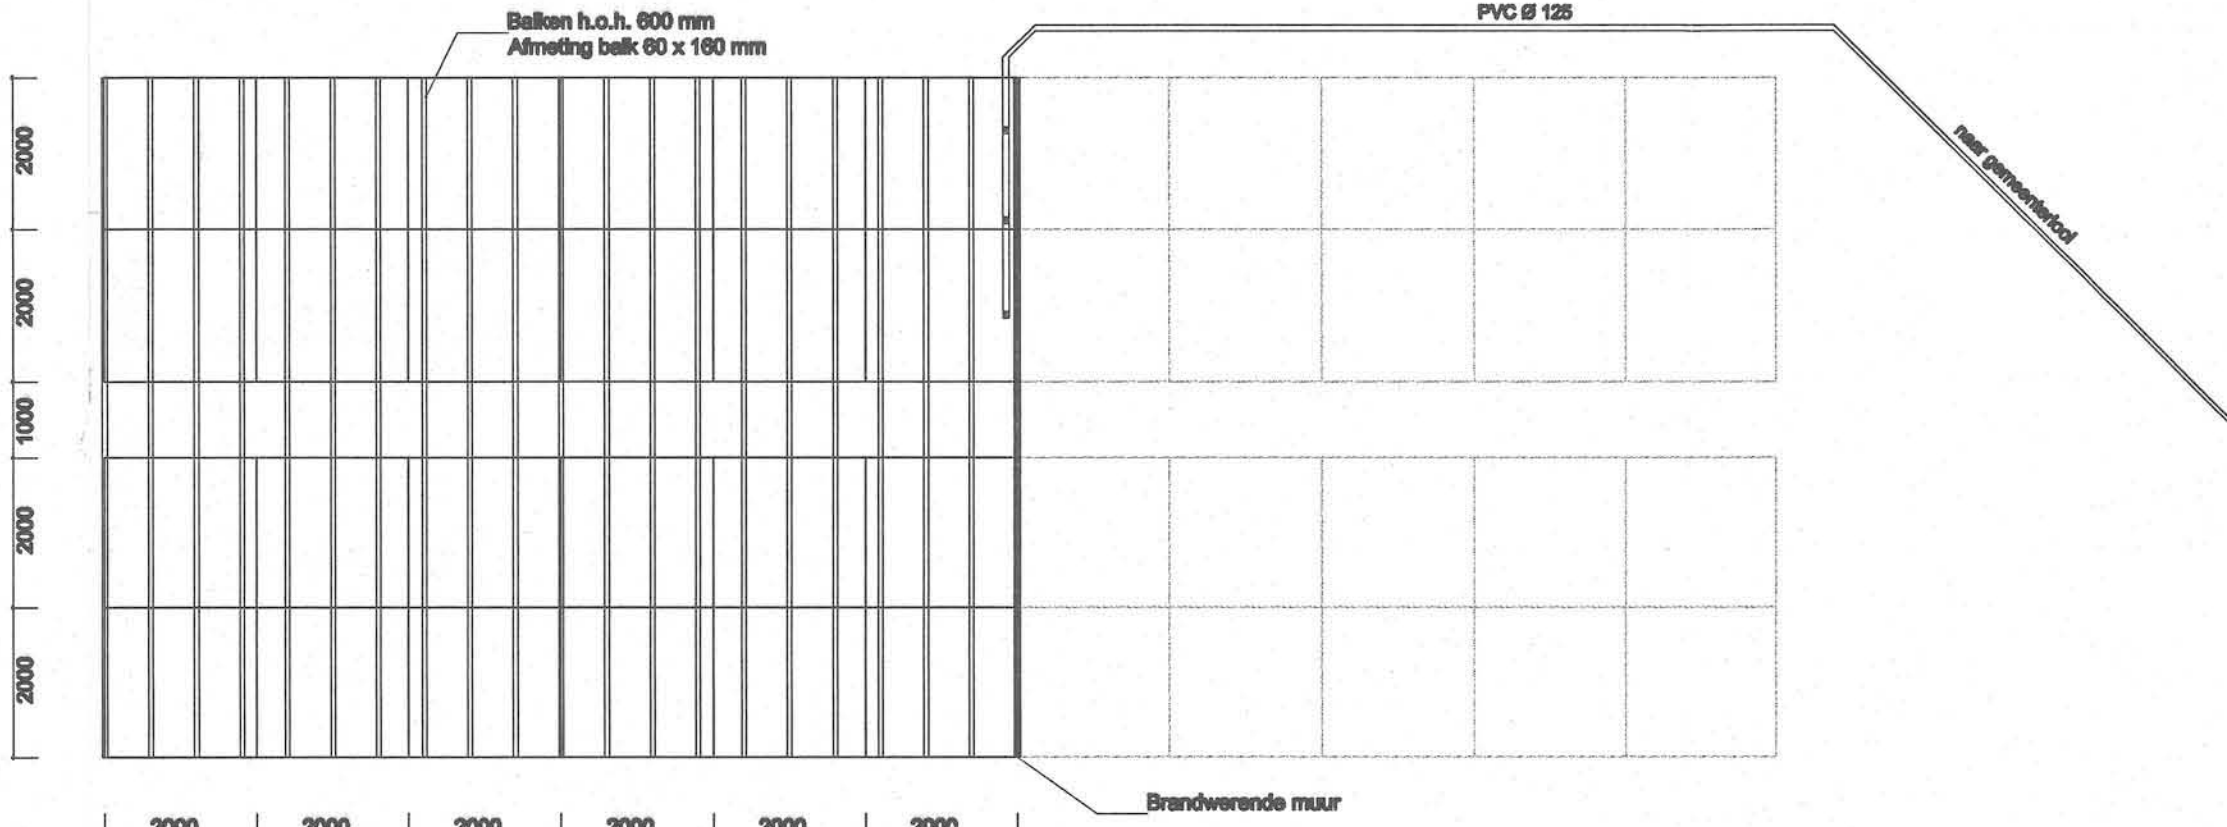

Fundering en riolering

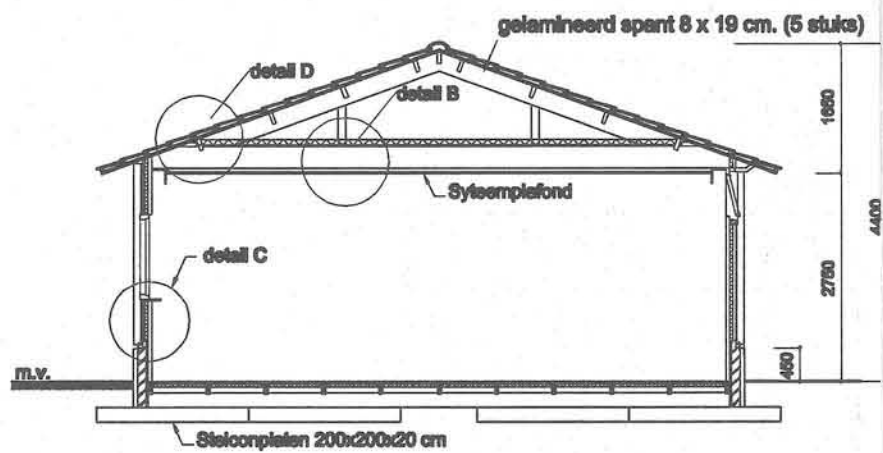

Doorsnede

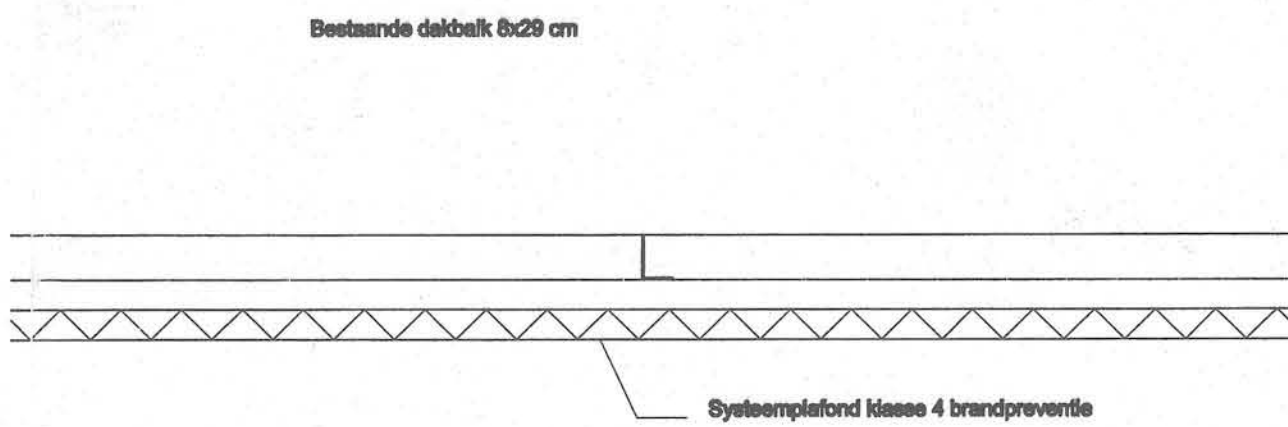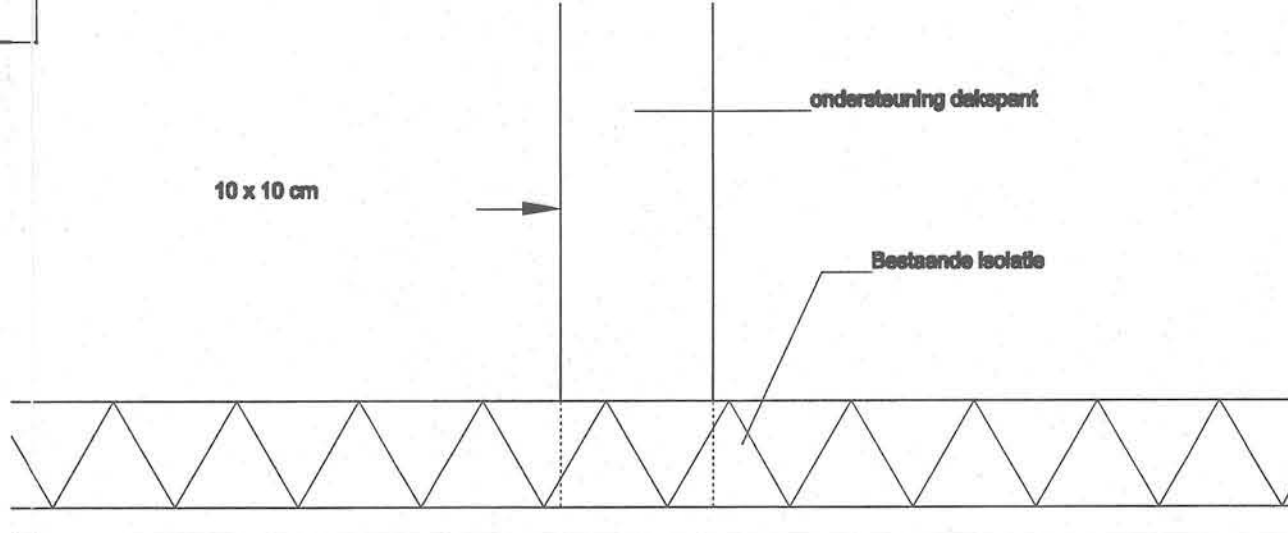

Detail B
Bestaande dakconstructie

Behoort bij bestel van:
de Heer 20030127
B. en W. van Heemskerk
29 JUN 2004
namens dezen,
Mij bekend
De secretaris van Heemskerk

03-127

gebakken dakpannen rood-bruin
rabatdelen/kolommen donker groen, ral 6009
trasraam zwart geschilderd
kozijnen wit, ral 9010
luiken rood/wit

mv mechanische ventilatie
nv natuurlijke ventilatie

0 1 2 3 4 5

voordeur en zijdeuren voorzien van looplot met nachtschoot


deuren met panieksluiting
= Ventilatie rooster

GEMEENTE HEEMSKERK
28 NOV. 2003
INGEKOMEN


Opdracht : Clubhuis C.d.p. Bonne Chance Schaal : 1:100

Opmerking : Maten in millimeters Datum : 3 oktober 2003

Details schaal 1:5 Formaat : A1

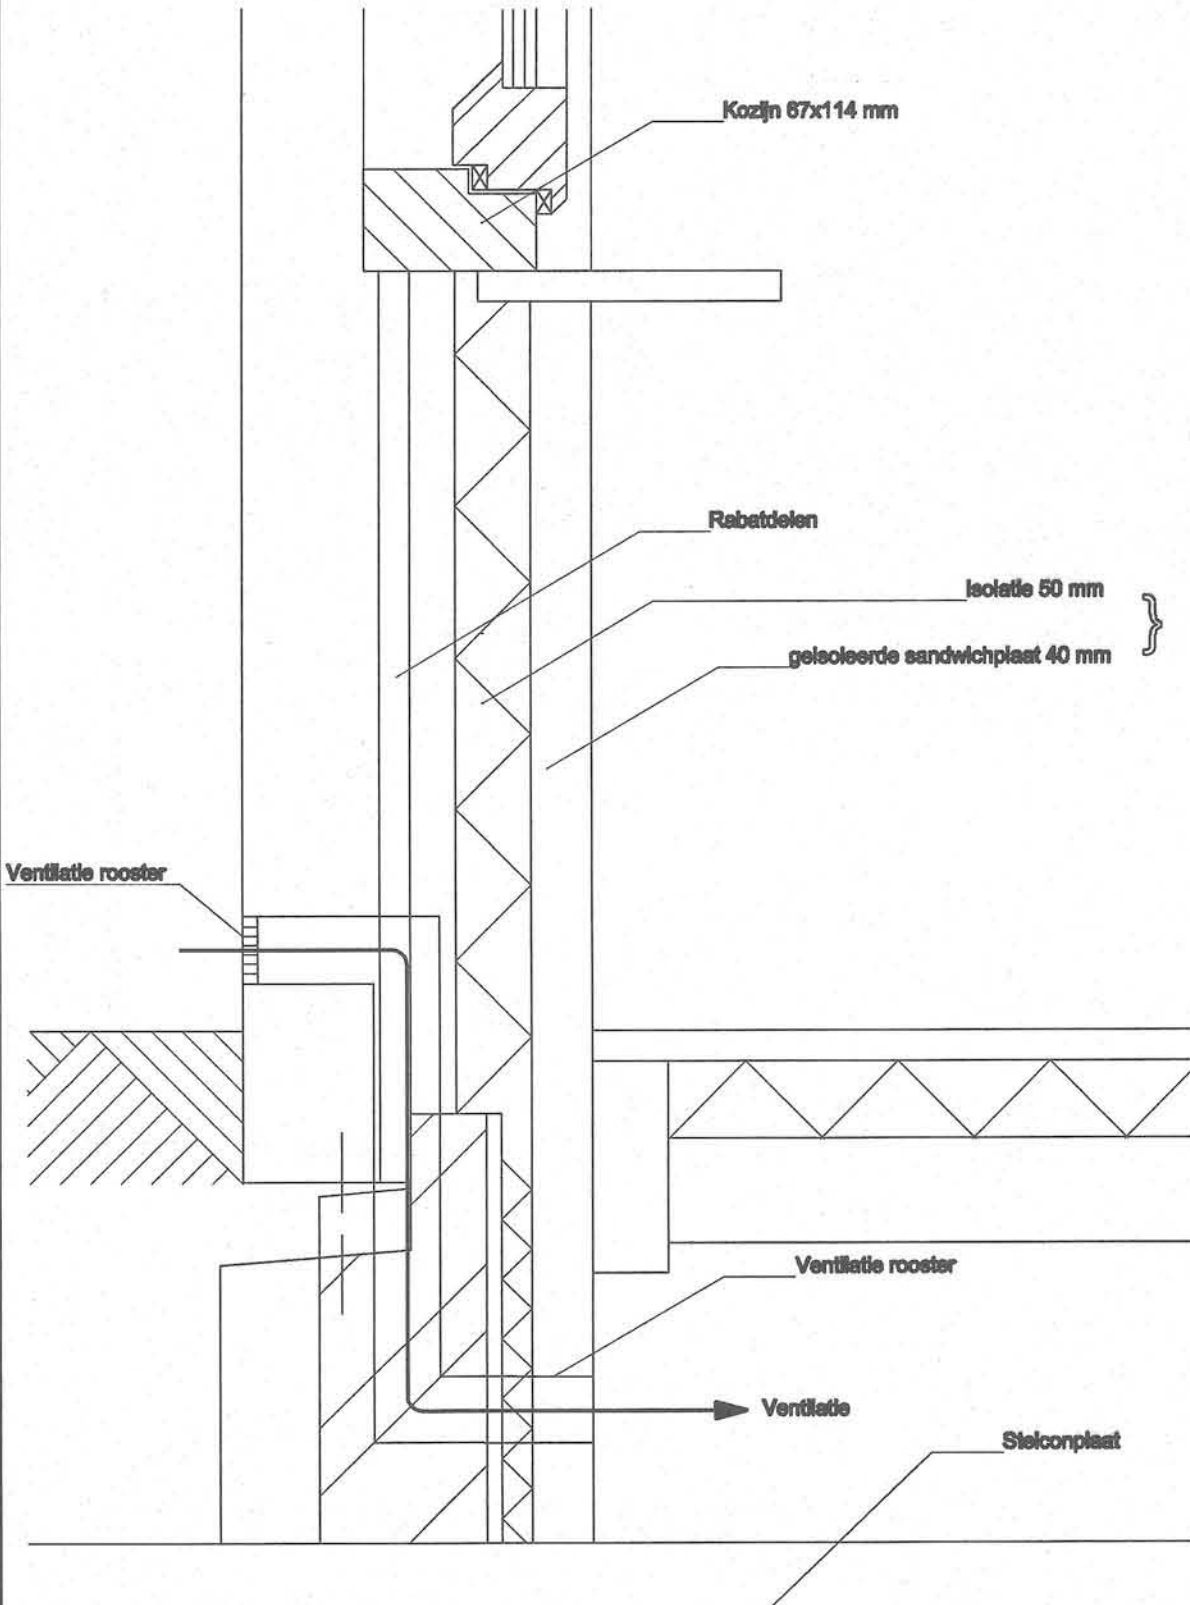

Detail C

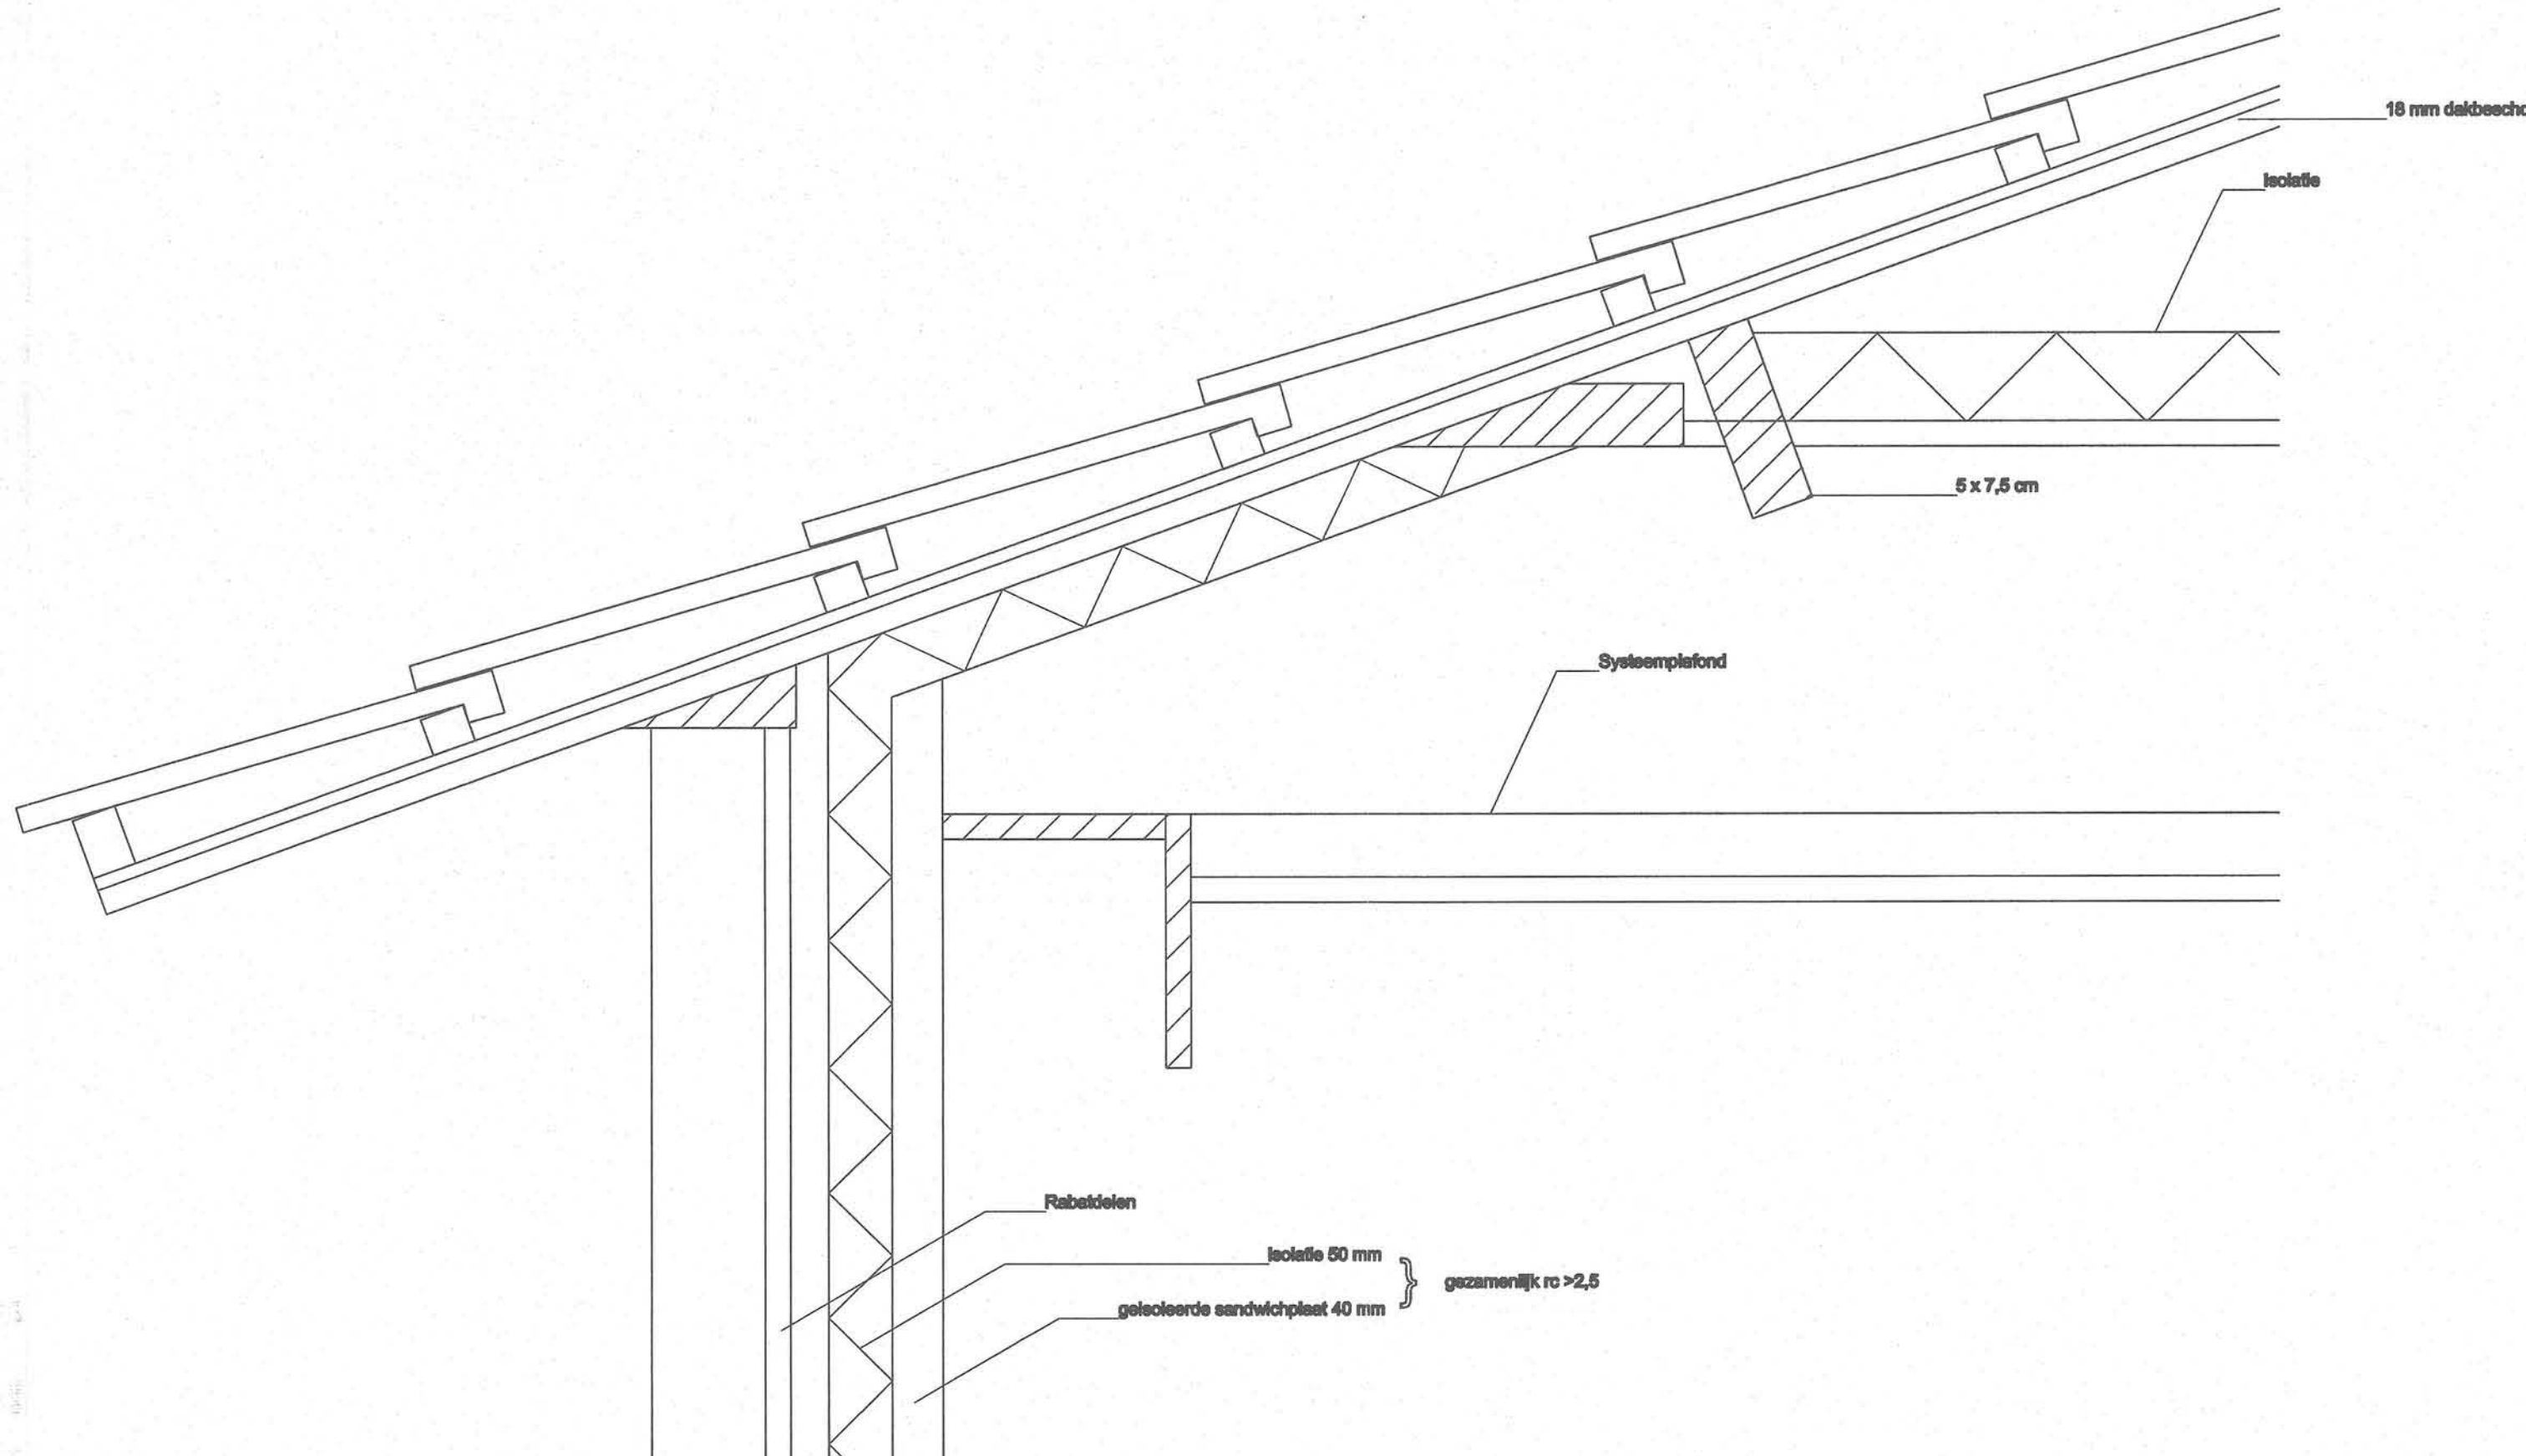

Detail D