


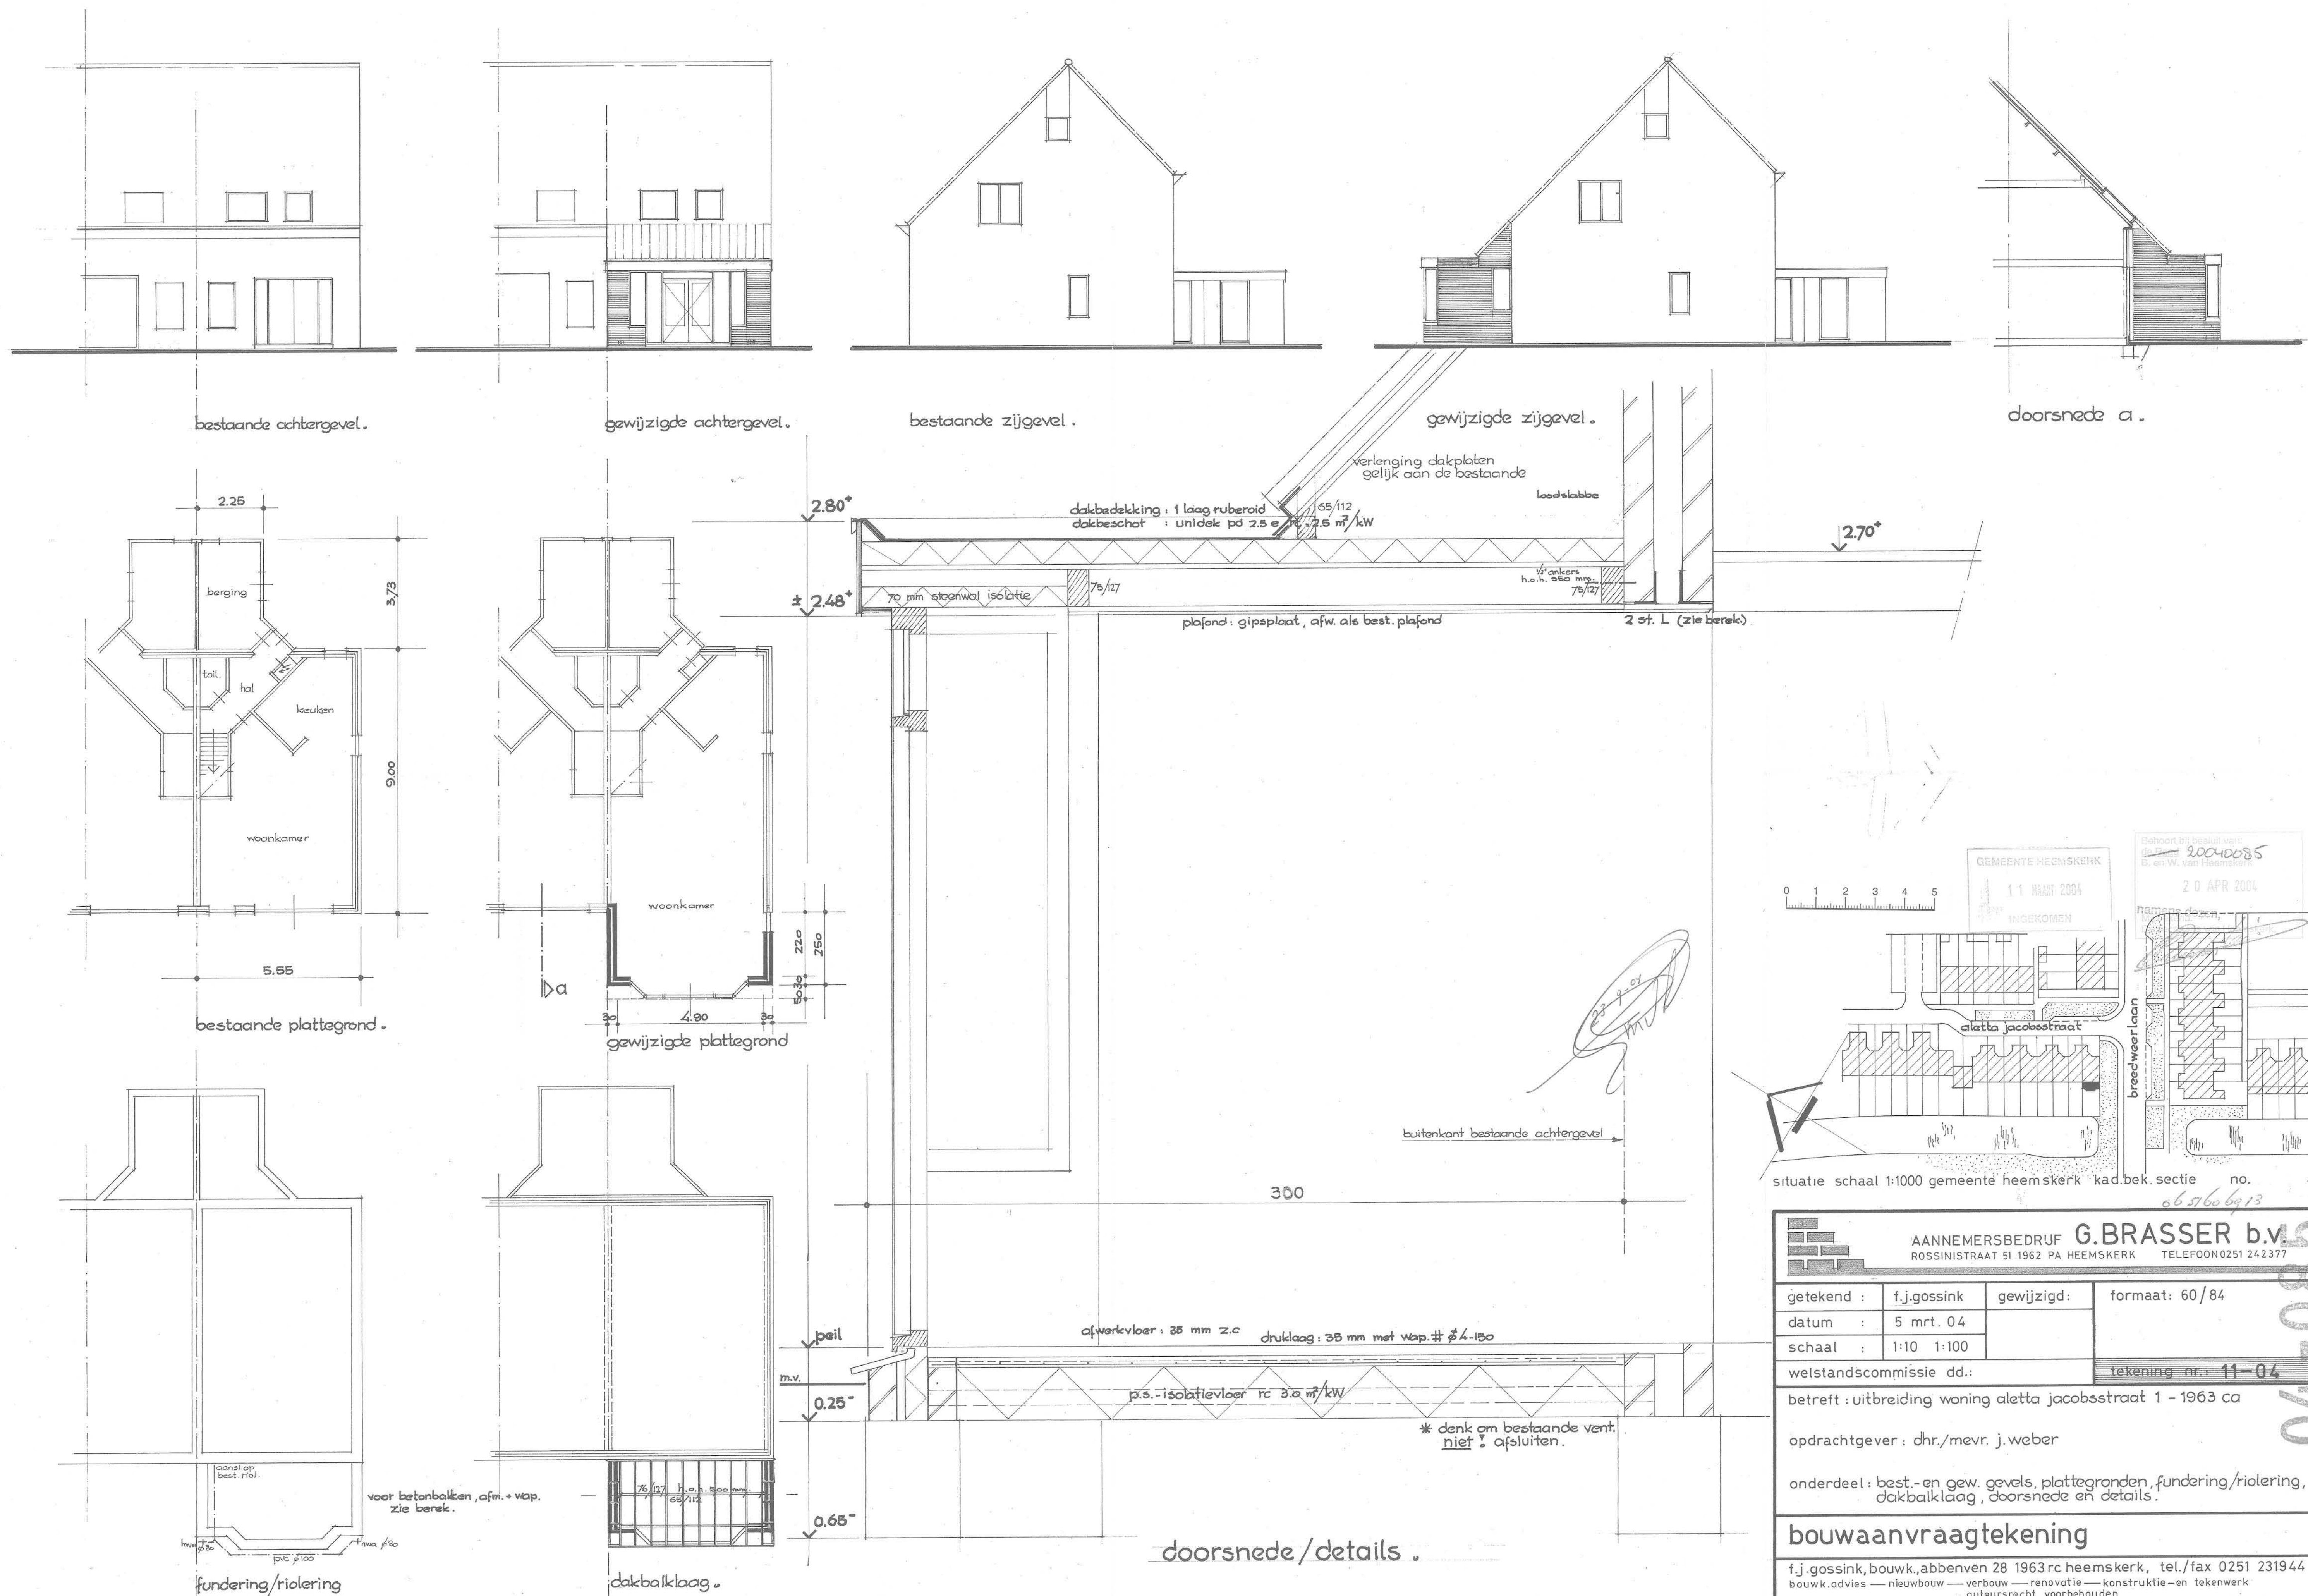

situatie schaal 1:1000 gemeente heemskerk kad.bek. sectie no.

AANNEMERSBEDRUF G.BRASSER b.v. ROSSINISTRAAT 51 1962 PA HEEMSKERK TELEFOON 0251 242377			
getekend :	f.j.gossink	gewijzigd:	formaat: 60/84
datum :	5 mrt. 04		
schaal :	1:10 1:100		
welstandscommissie dd.:			tekening nr. 11-04
betreft: uitbreiding woning aletta jacobstraat 1 - 1963 ca			
opdrachtgever : dhr./mevr. j. weber			
onderdeel: best.- en gew. gevels, plattegronden, fundering/riolering, dakbalklaag, doorsnede en details.			
bouwaanvraagtekening			
f.j.gossink, bouwkw., abbenven 28 1963 rc heemskerk, tel./fax 0251 231944			
bouwkw. advies — nieuwbouw — verbouw — renovatie — konstruktie- en tekenwerk			
auteursrecht voorbehouden			