


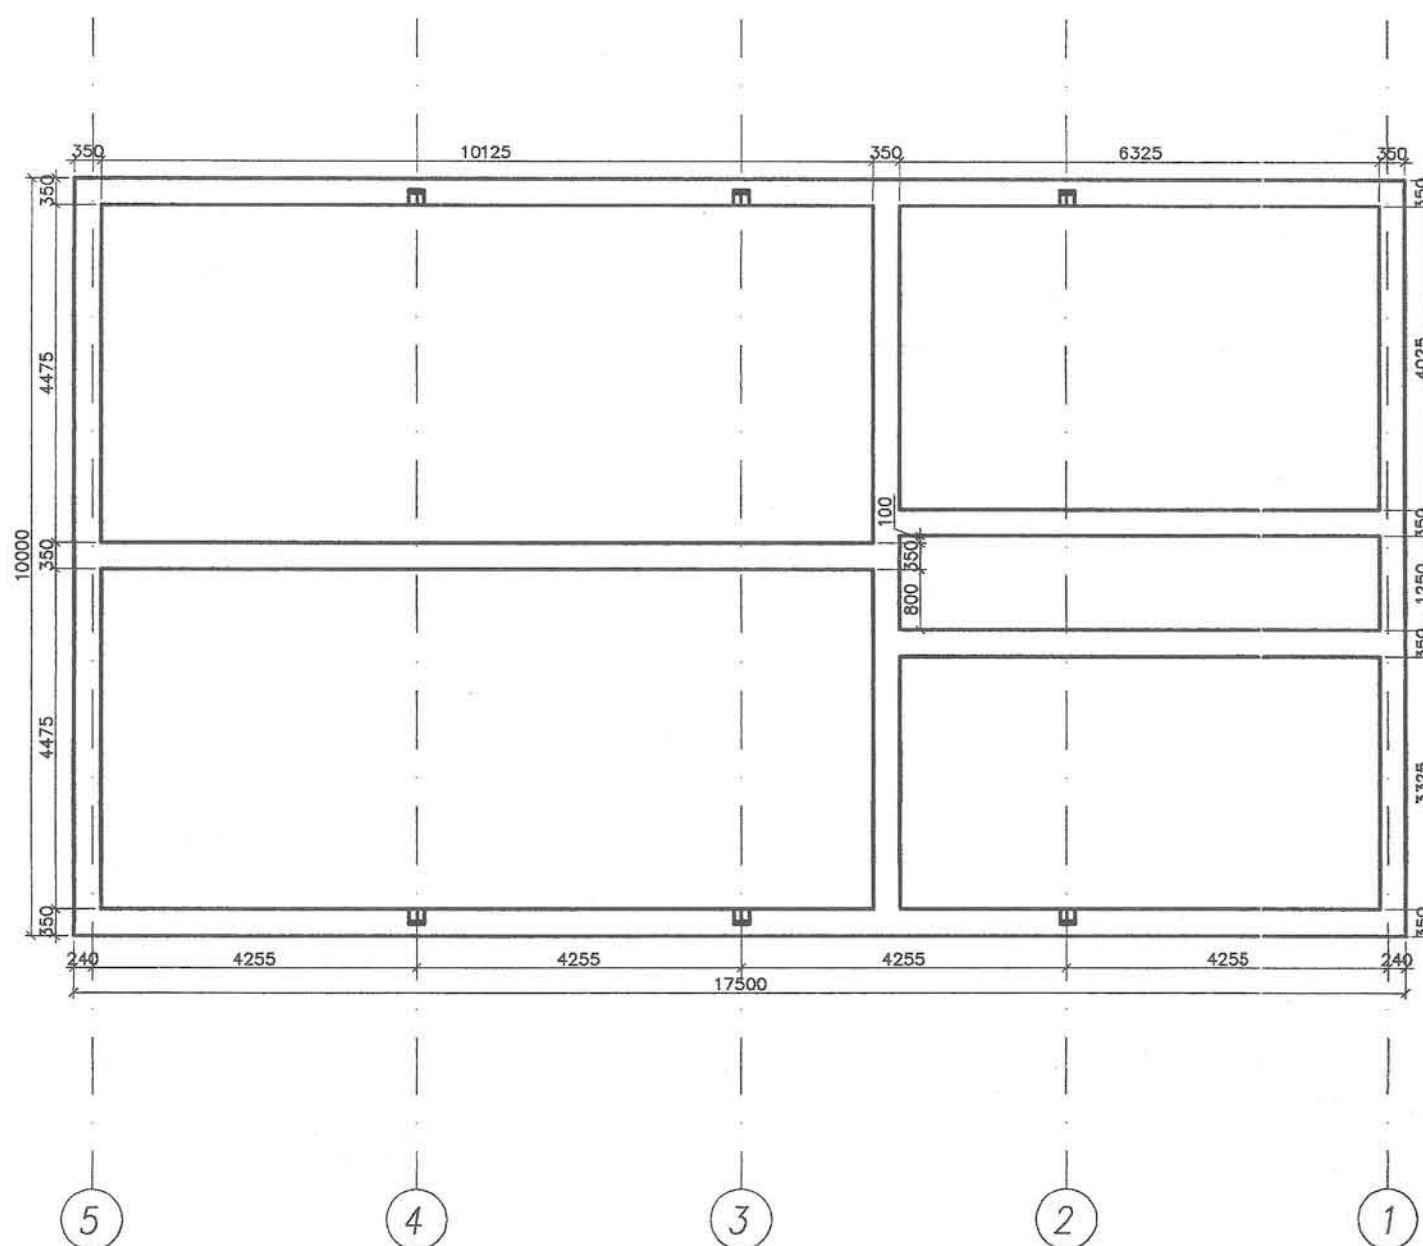


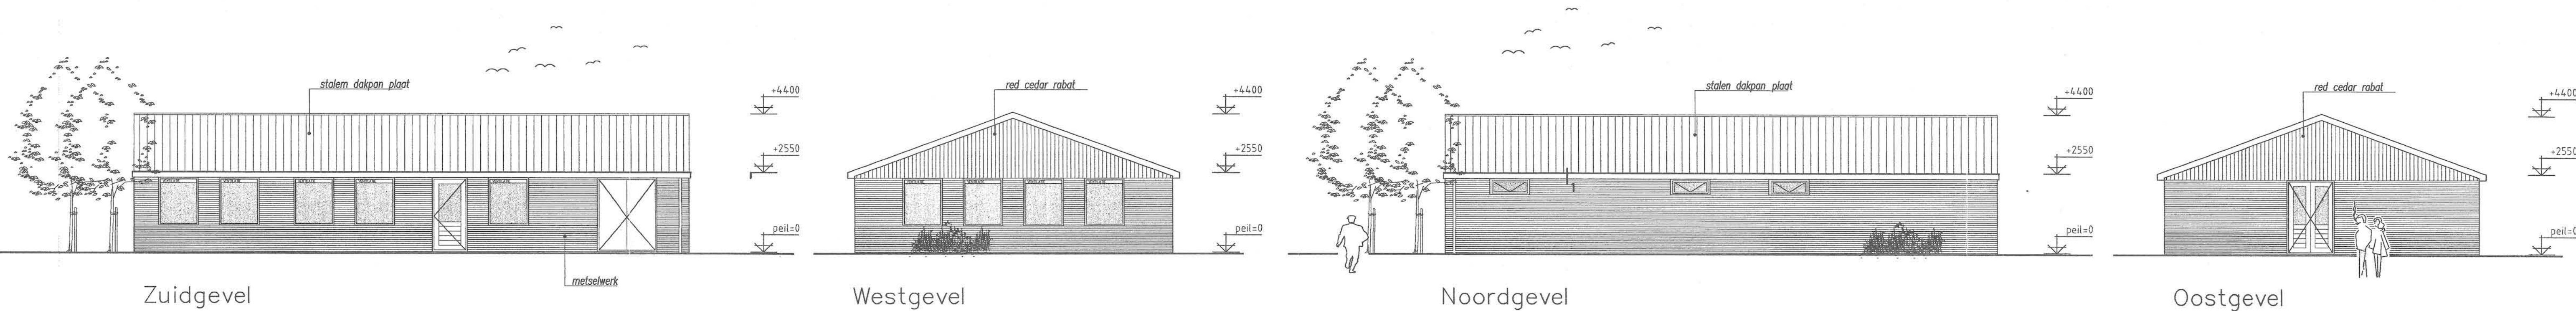


Fundering (0.770-)

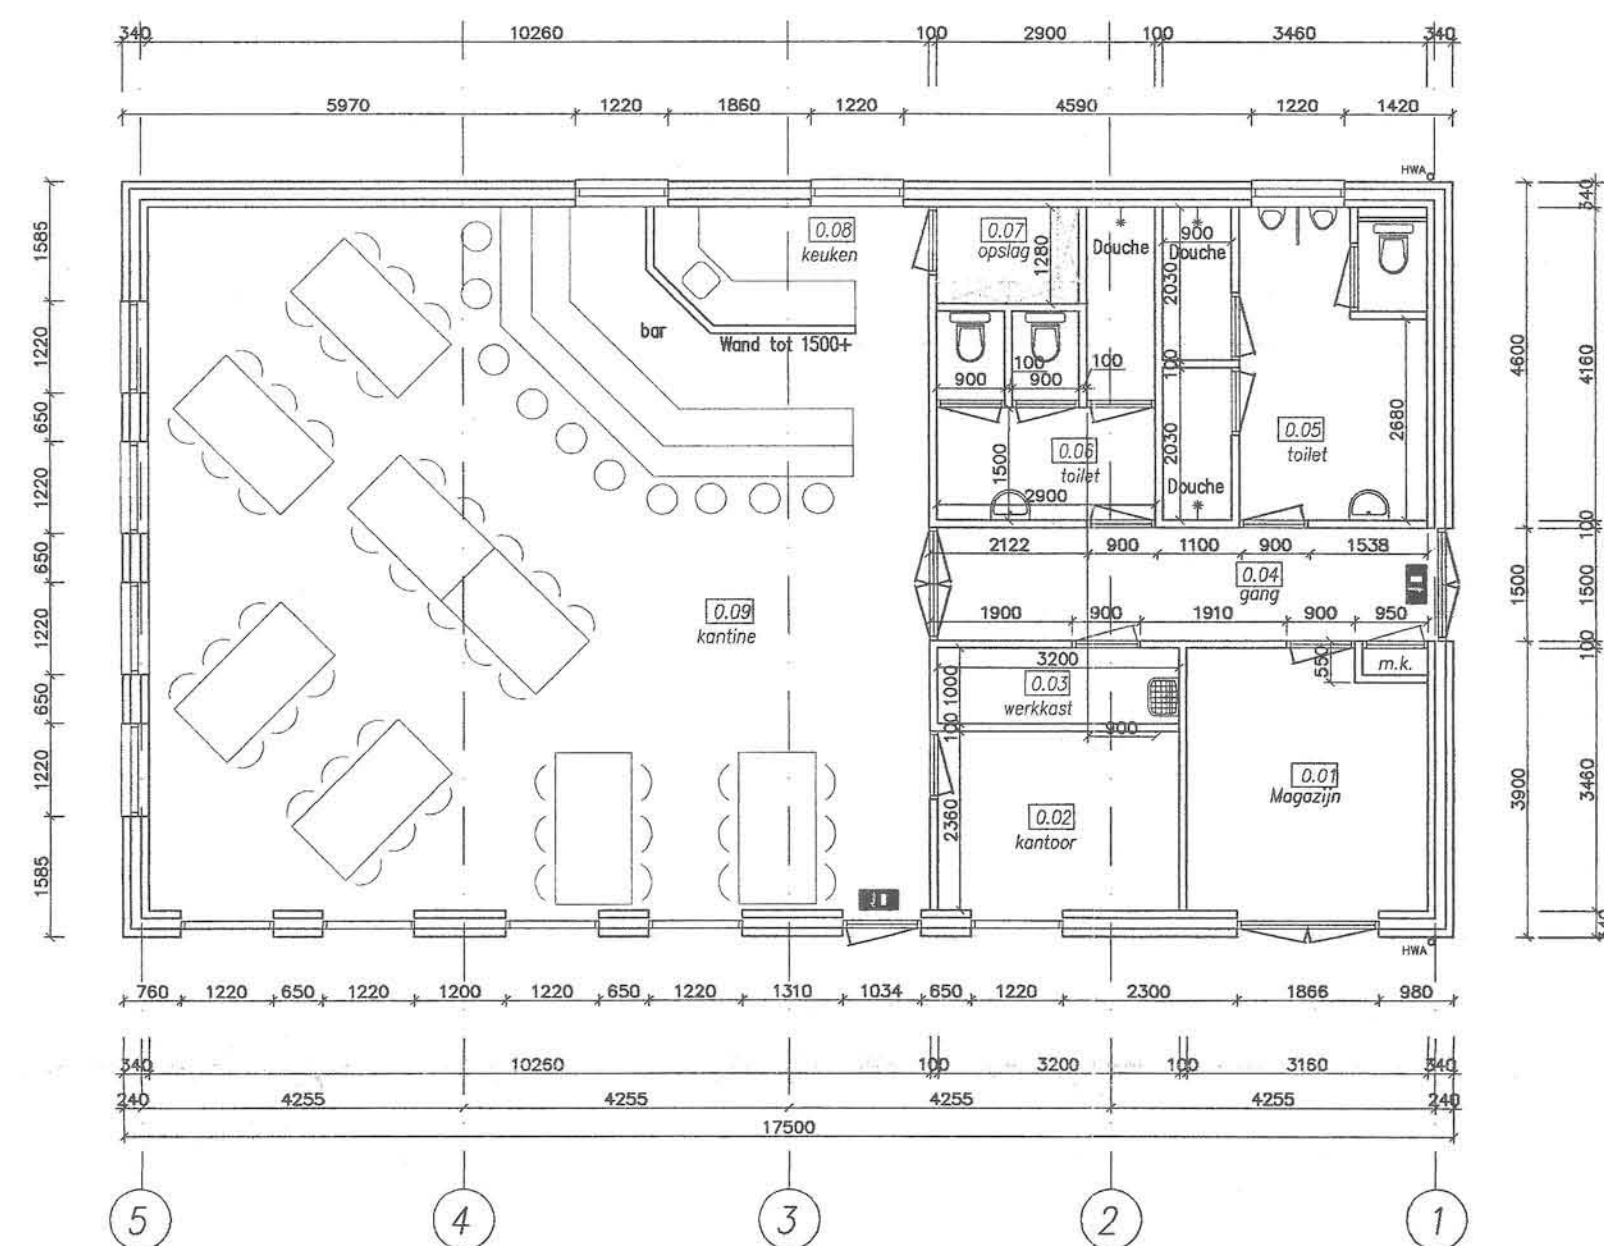


Plattegrond (0.00+)

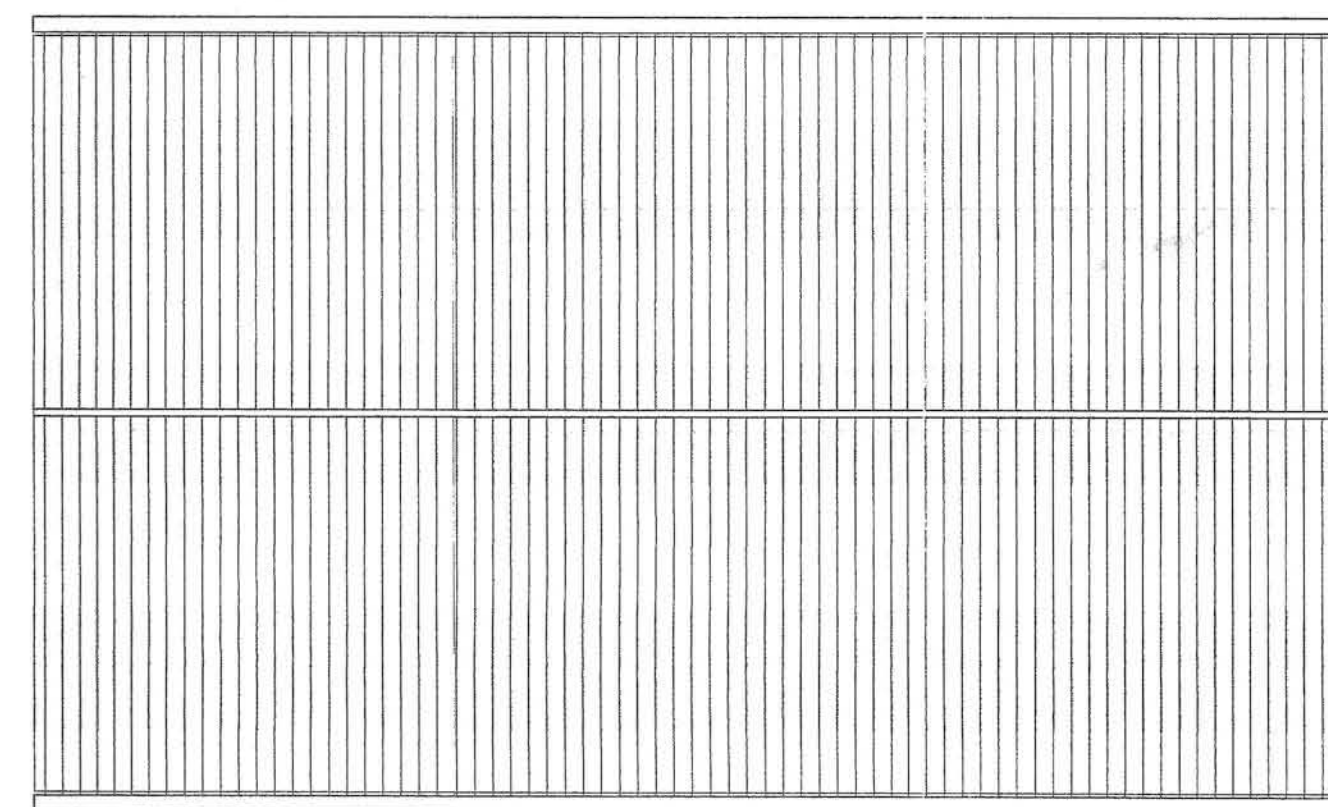


Dak (4.400+)

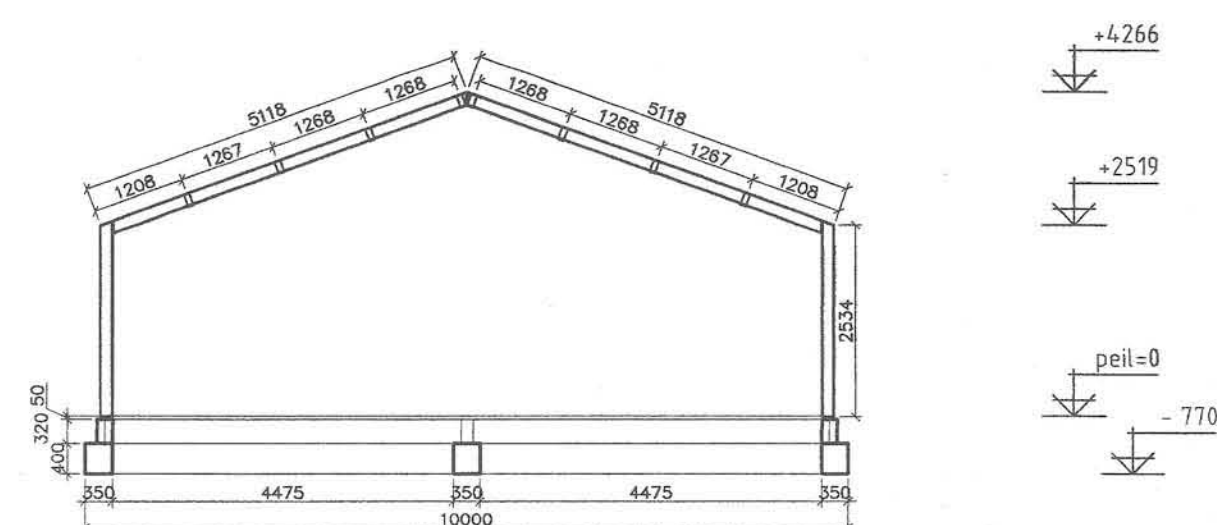

Doorsnede spant

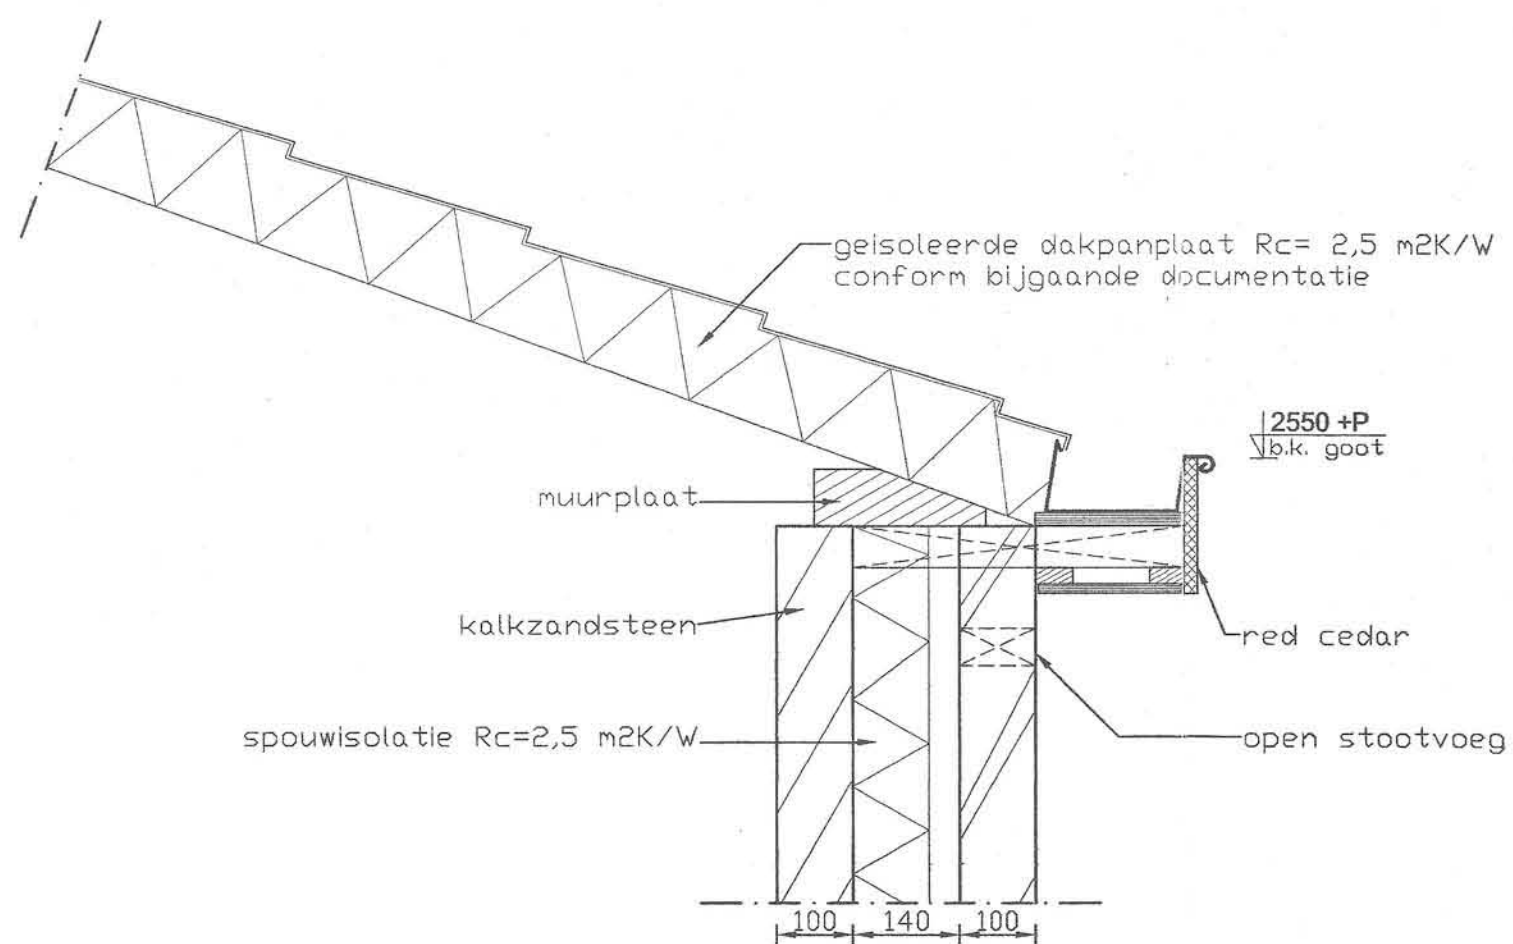

Detail 1 schaal 1:10

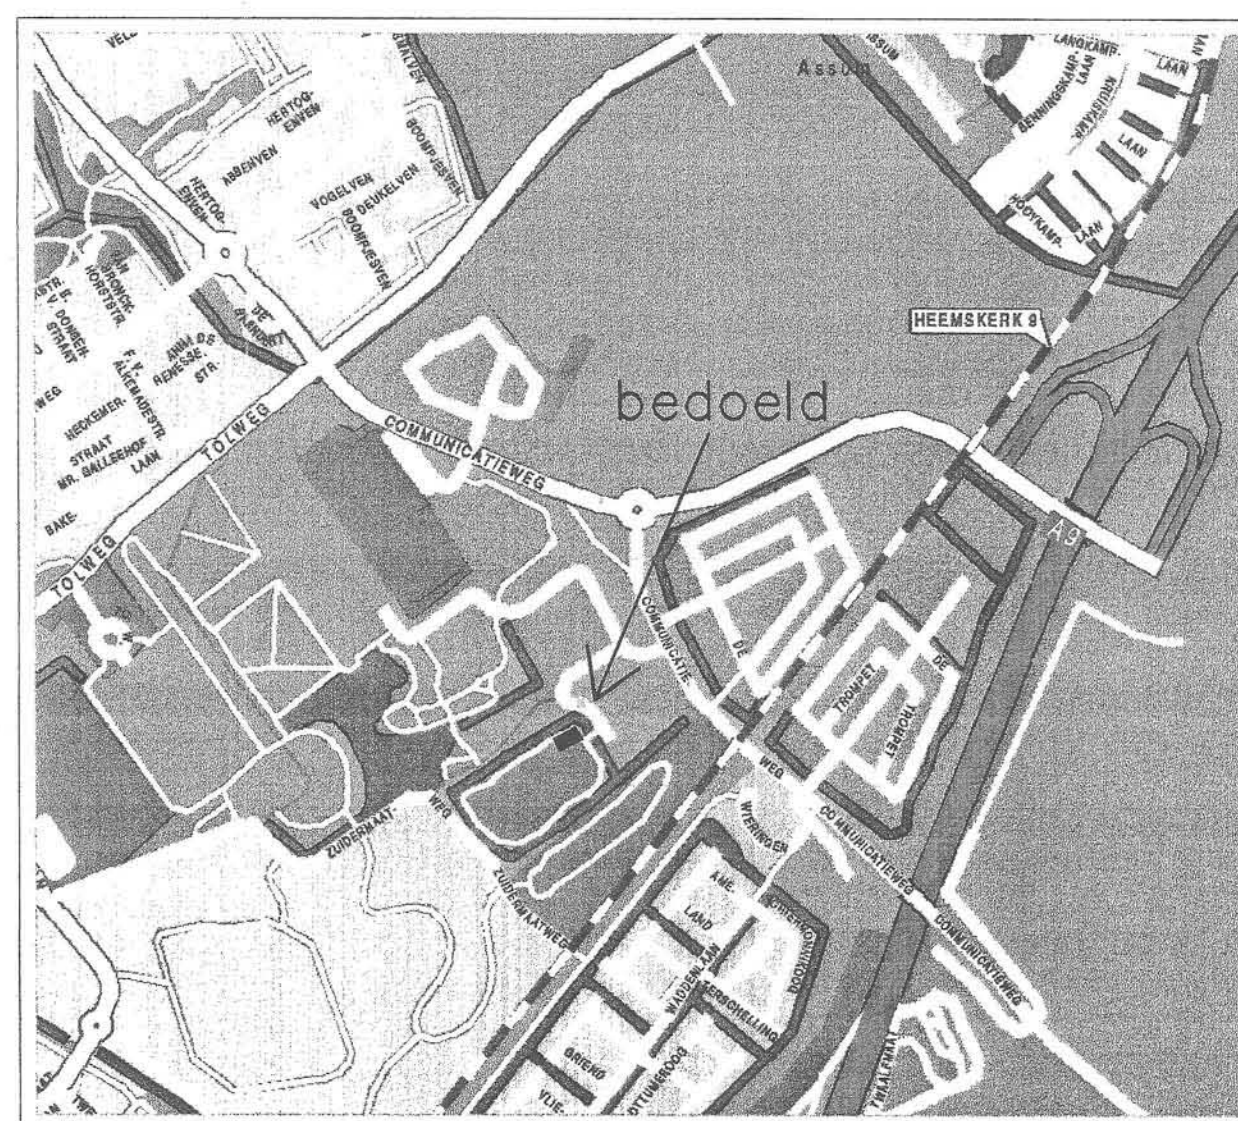

Situatie

Kadaster	
Gemeente	: Heemskerk
Sectie	: C
Nummer	: 2146

Kleuren- en materialenstaat

BOUWDEEL	MATERIAAL	KLEUR
METSELWERK	BAKSTEEN	ROOD
VOEGWERK	GRUIS	GRUIS
VOEGWERK TRASRAAM	—	DONKER GRUIS
DAKPAAN PLAAT	STAAL	TERRA
KOZZIJLEN	HARDHOUT	... volgens plan Assumburg
RAMEN/DEUREN	HARDHOUT	...
GOOT	ZINK	WIT

Bouwbesluit

nr.	omschrijving	bouwbesluit	opp.
0.01	Magazijn	overige ruimten	10,7 m2
0.02	Kantoor	verblijfsruimte	7,6 m2
0.03	Werkkast	overige ruimten	3,2 m2
0.04	Gang	verkeersruimte	9,9 m2
0.05	Herentoilet	sanitaire ruimte	14,5 m2
0.06	Damestoilet	sanitaire ruimte	12,1 m2
0.07	Opslag	overige ruimte	2,4 m2
0.08	Keuken	verblijfsruimte	5,1 m2
0.09	Kantine	verblijfsruimte	91,1 m2
Totaal Opp.			156,9m2

Behoort bij besluit van:
de Raad 20050252
B. en W. van Heemskerk
22 NOV 2005
Mij bekend
De secretaris van Heemskerk

Behoort bij besluit van:
de Raad 20050252-2
B. en W. van Heemskerk
10 JAN 2006
namens dezen,
Mij bekend
De secretaris van Heemskerk

Project : Nieuwbouw clubhuis ijsclub Kees Jongert te Heemskerk			
Opdr.gever: Bouwbedrijf J.M. Deurwaarder B.V.			
Onderwerp: plattegronden en gevels			
Getekend : E.W.	Datum : 26-04-2005	Wijzigingen :	d : 25-08-2005
a : 06-06-2005	e :	b : 17-06-2005	f :
c : 21-07-2005	g :	Schaal : 1:100	Formaat : A1
Projectnr.: 88060		Tekeningnr.: 001	

bd.
05-252