


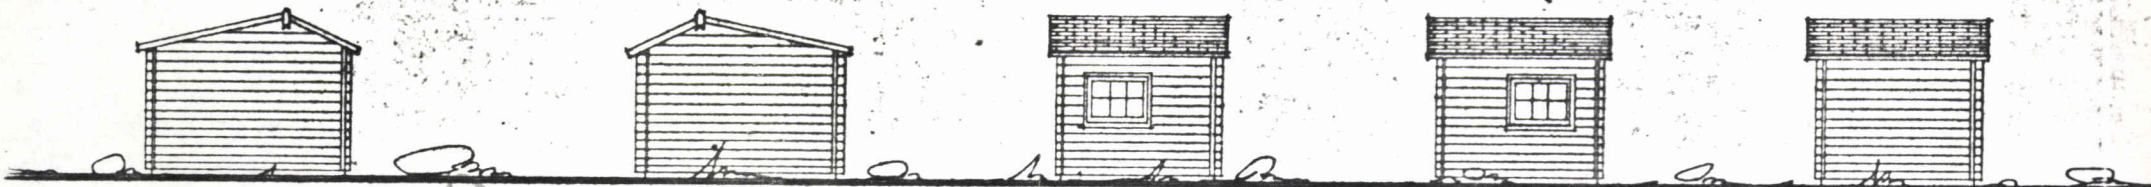

voorgevel

voorgevel (s)


zygevel rechts



achtergevel


achtergevel (s)

zygevel links

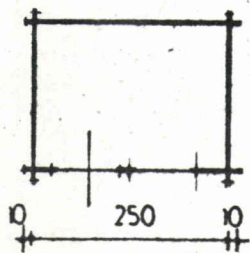


plattegrond.

200

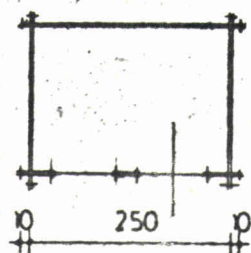

plattegrond (s)

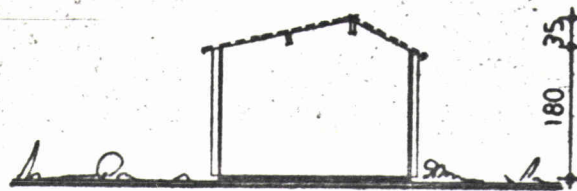

door sne de.

35
180

aankruisen wat van toepassing is.

OOSTERHOFF
A.W. GROOTE STRAAT 1



BLOKHUT

SCHAAL 1:100
DEC. '80
FORMAAT A4

TYPE
G 20 (s).