




bestaande achtergevel

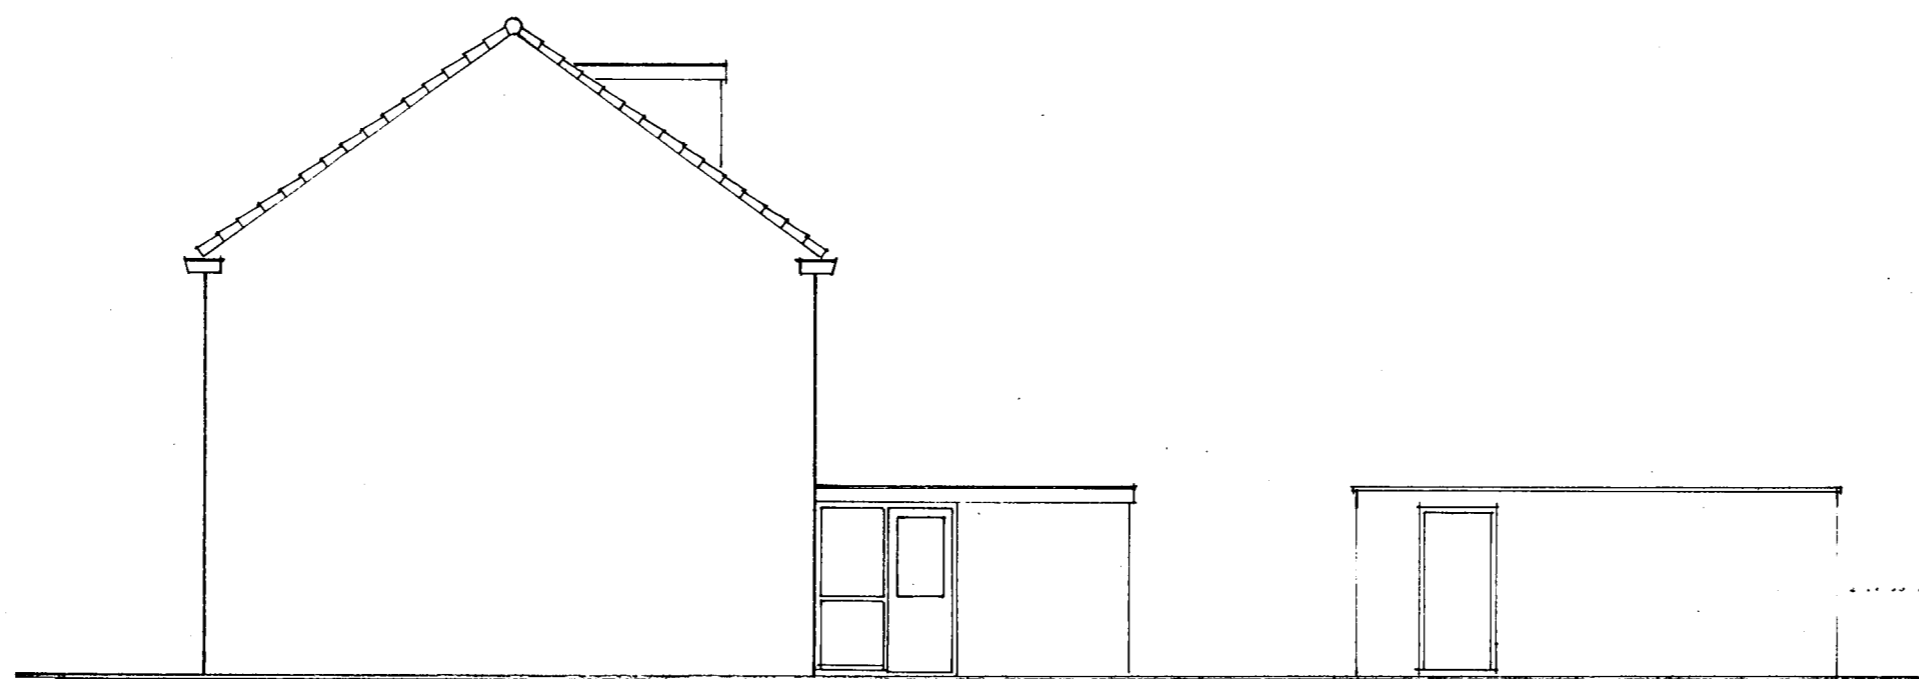


bestaande zijgevel

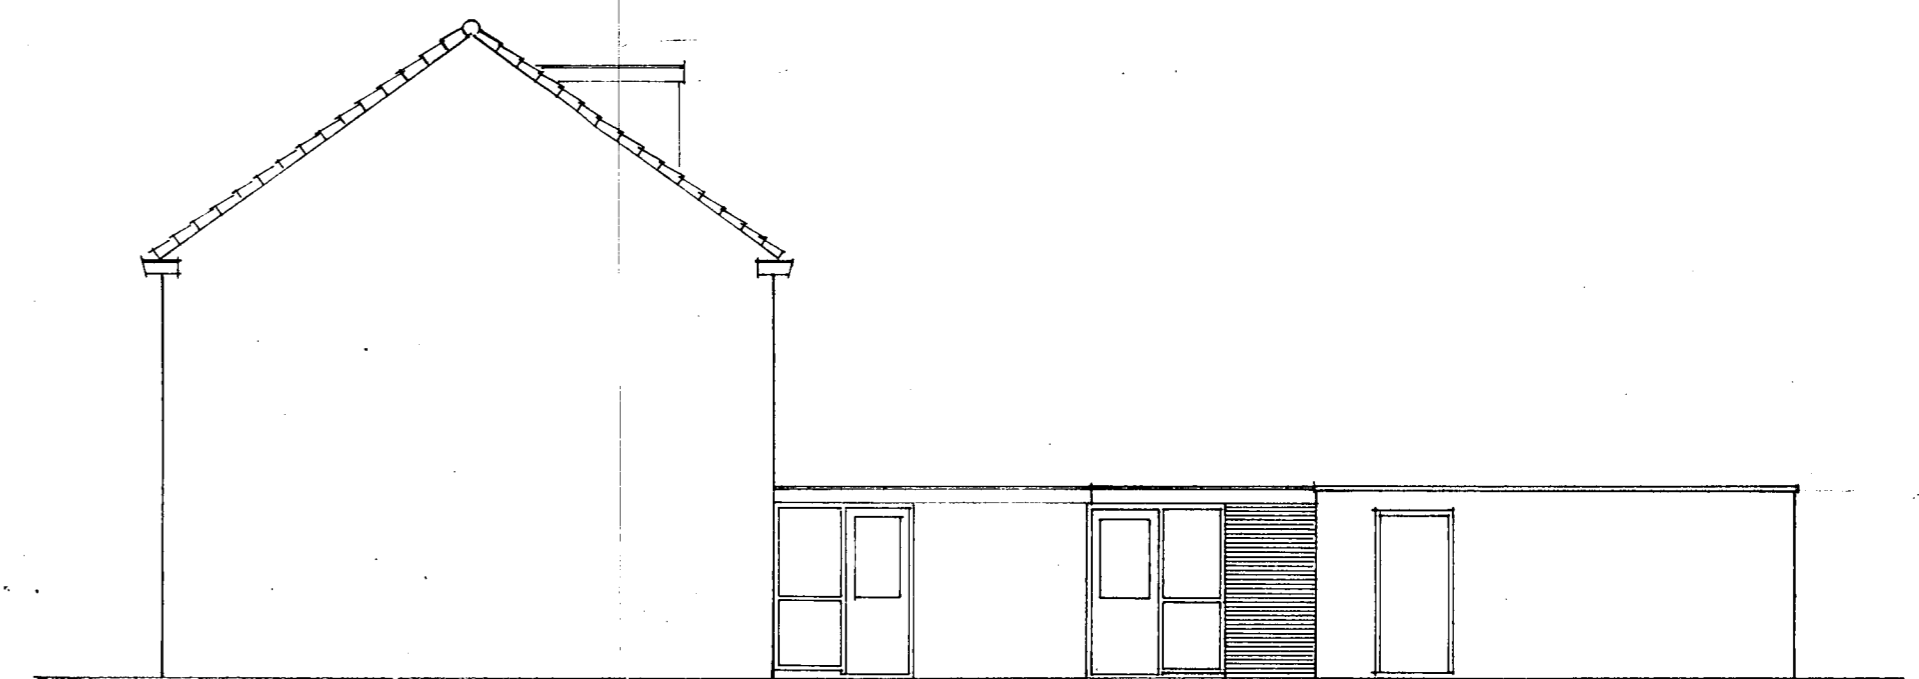

gewijzigde zijgevel.

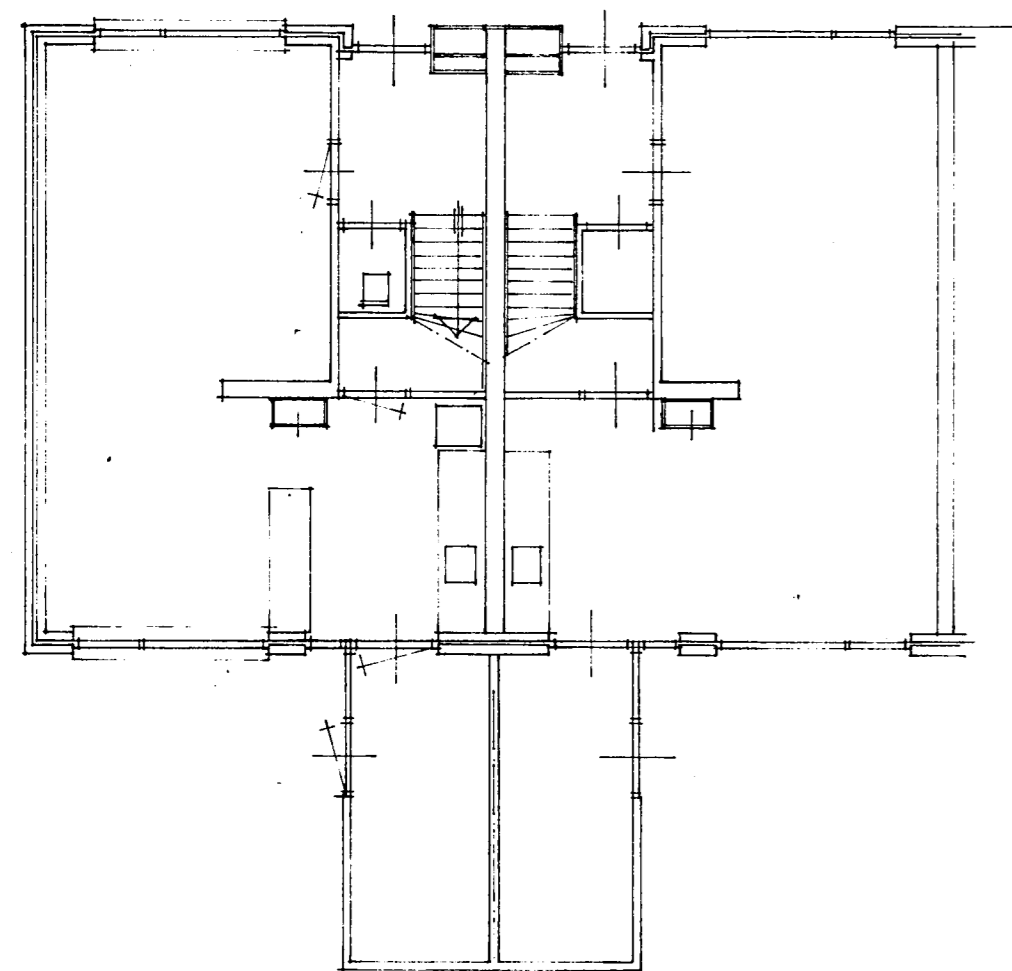


bestaande plattegrond

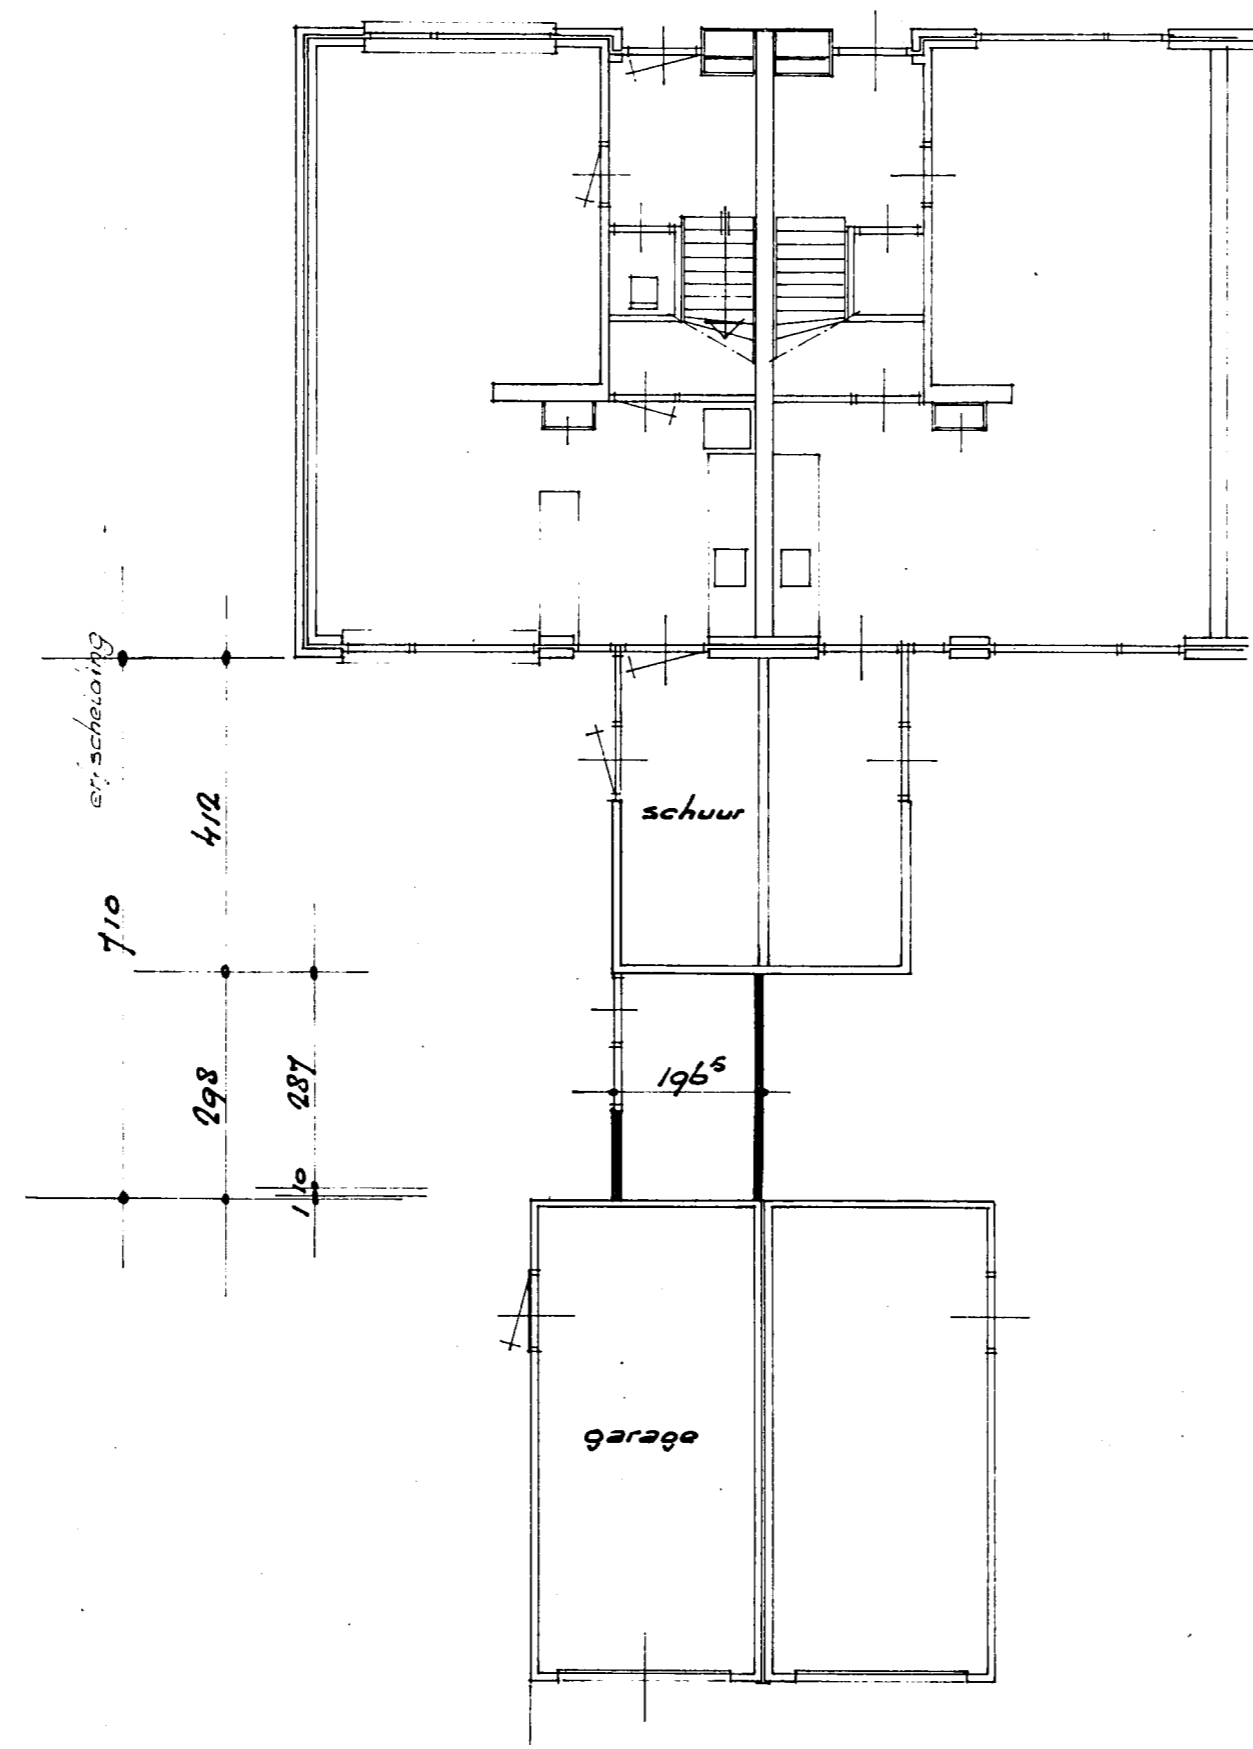

gewijzigde plattegrond


dakconstructie als
bestaande werk
balklaag 6 x 12

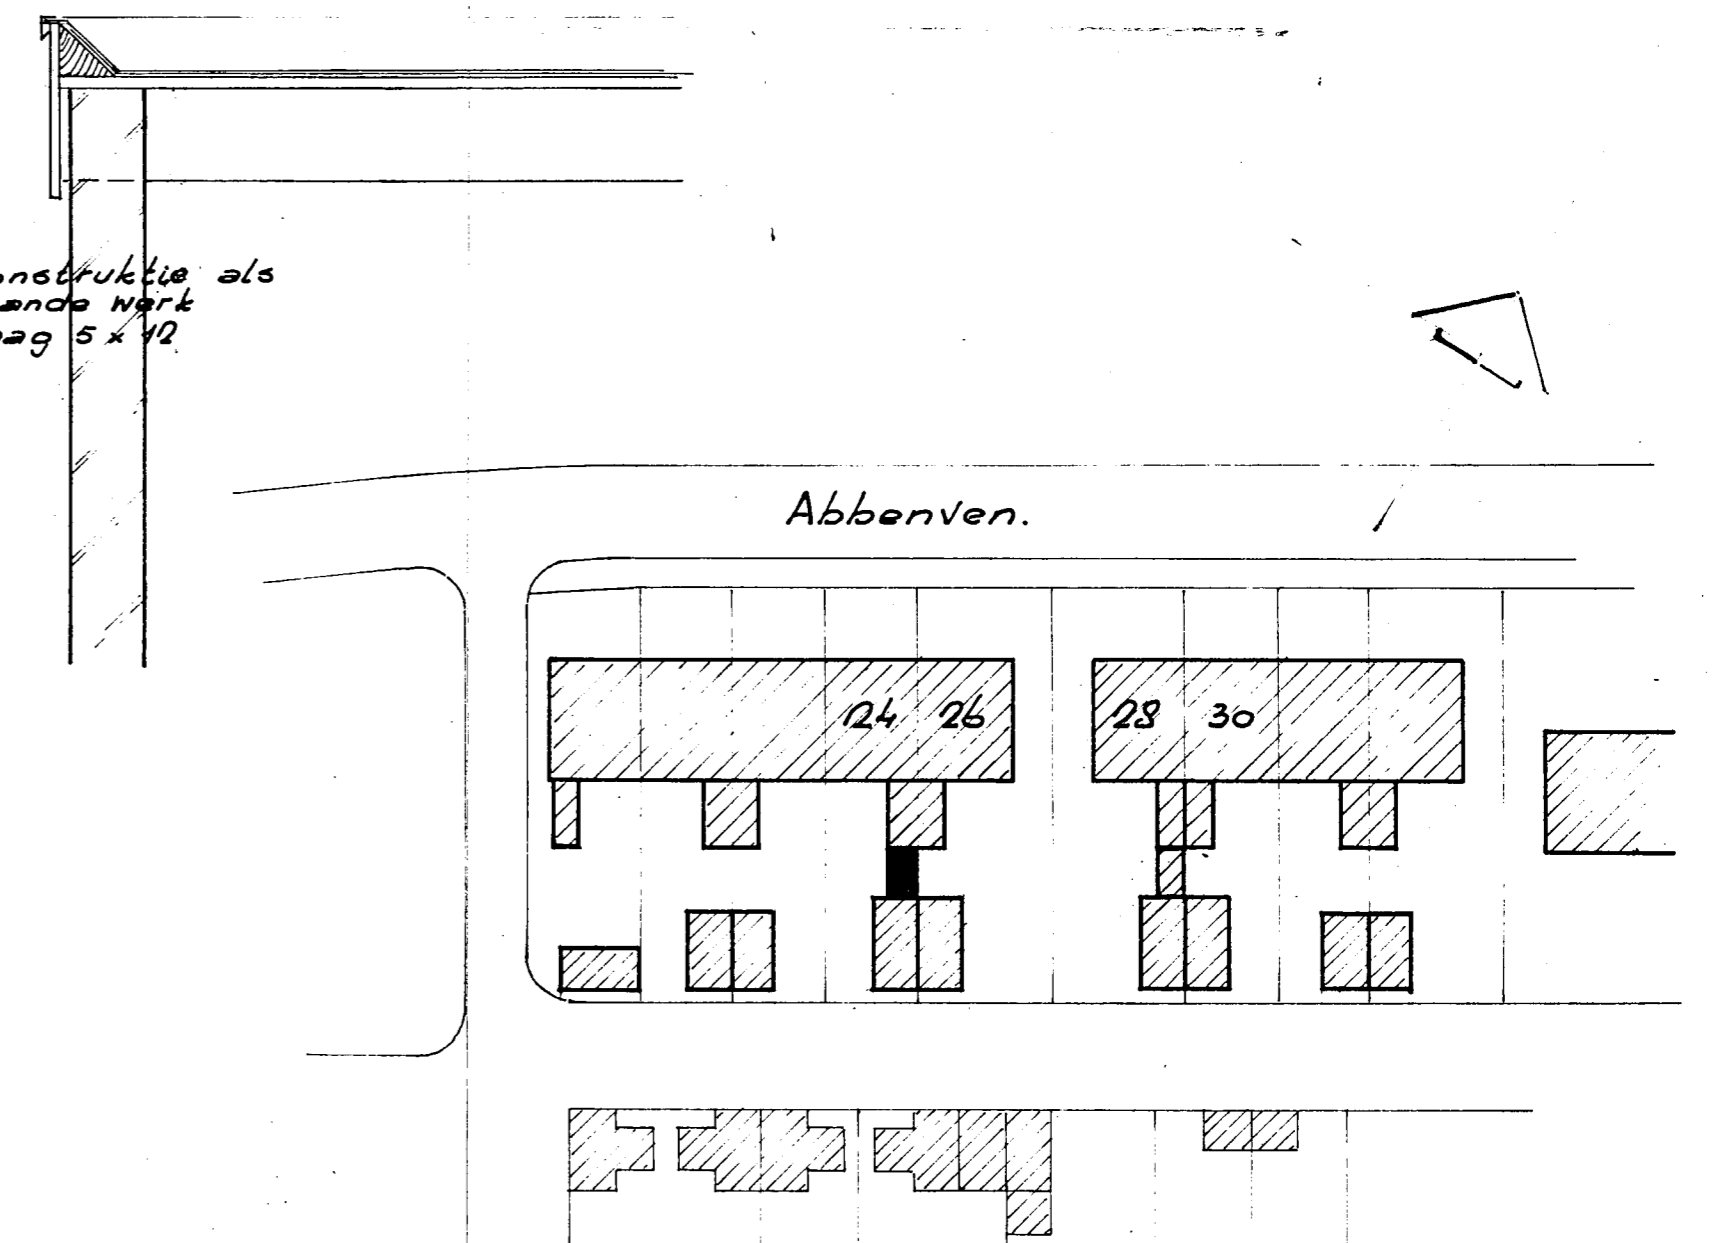

situatie schaal 1:500
kad. bek. sectie B no. 1182 (gad.)

voor akkoord
Alg. Woningb. ver.
"De IJmond"

voor akkoord
dhr. H. Kuiper
bewoner perc. Abbenven 26

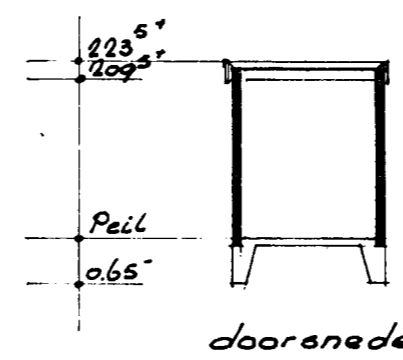

doornede

Behoort bij besluit van
de raad van Heemsterk
B. en W. van Heemsterk
dd. 25 okt '83 no. 1599
Nij bekend.
De Secretaris van Heemsterk.

uitbreiding schuurruimte aan de Abbenven
bewoner: Th. Kuil
schaal 1:100