




gewijzigde zijgevel.

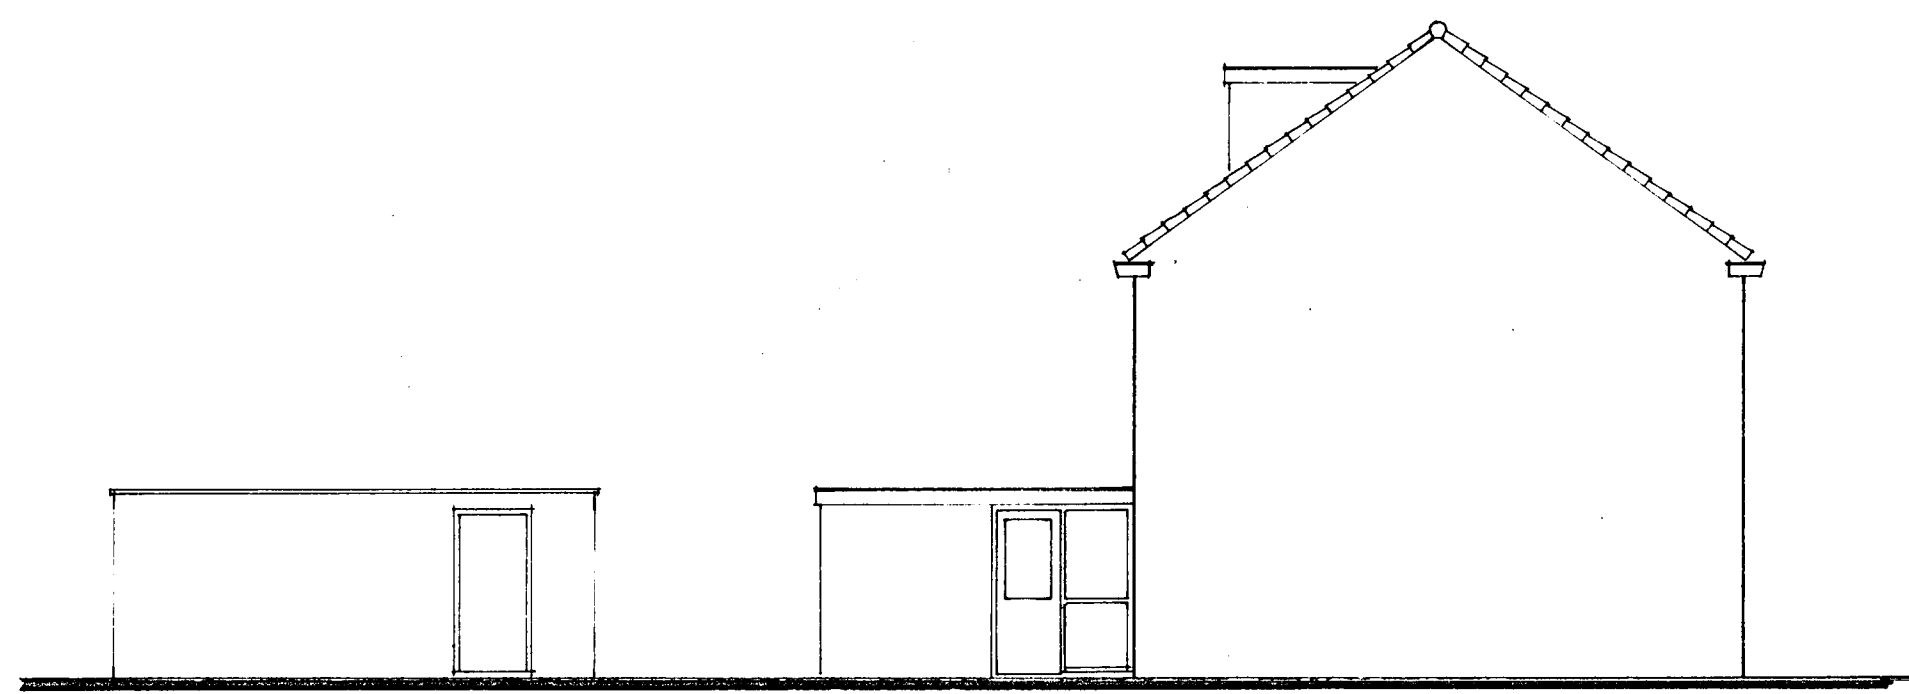

bestaande zijgevel.

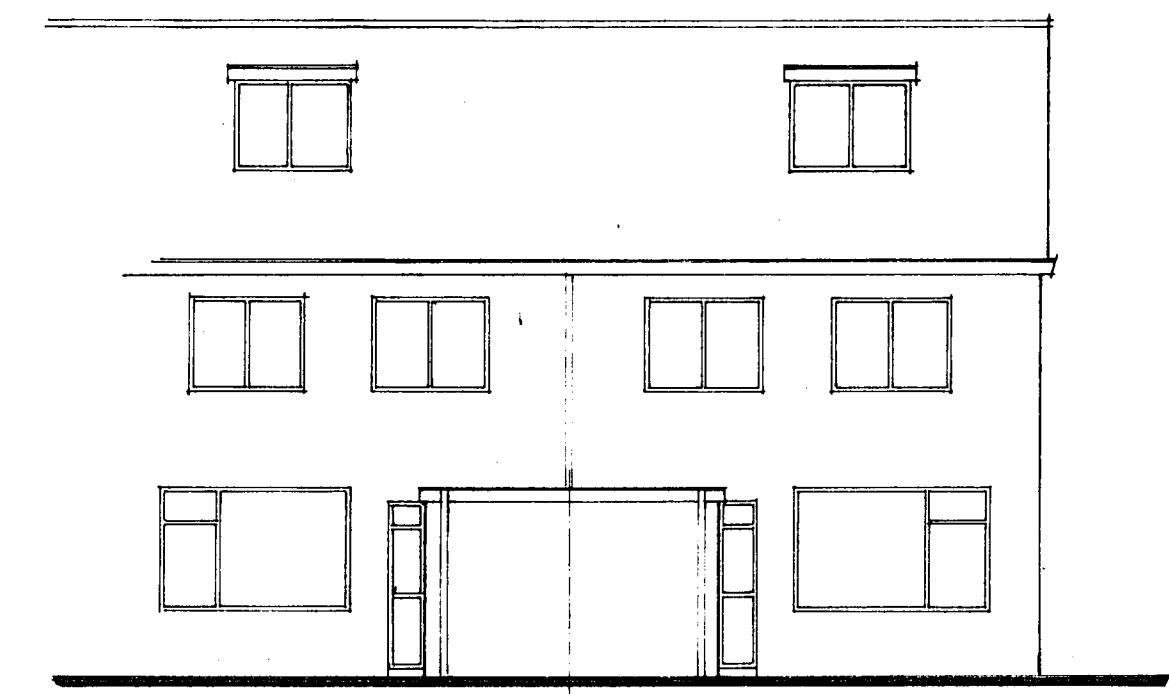

bestaande achtergevel.

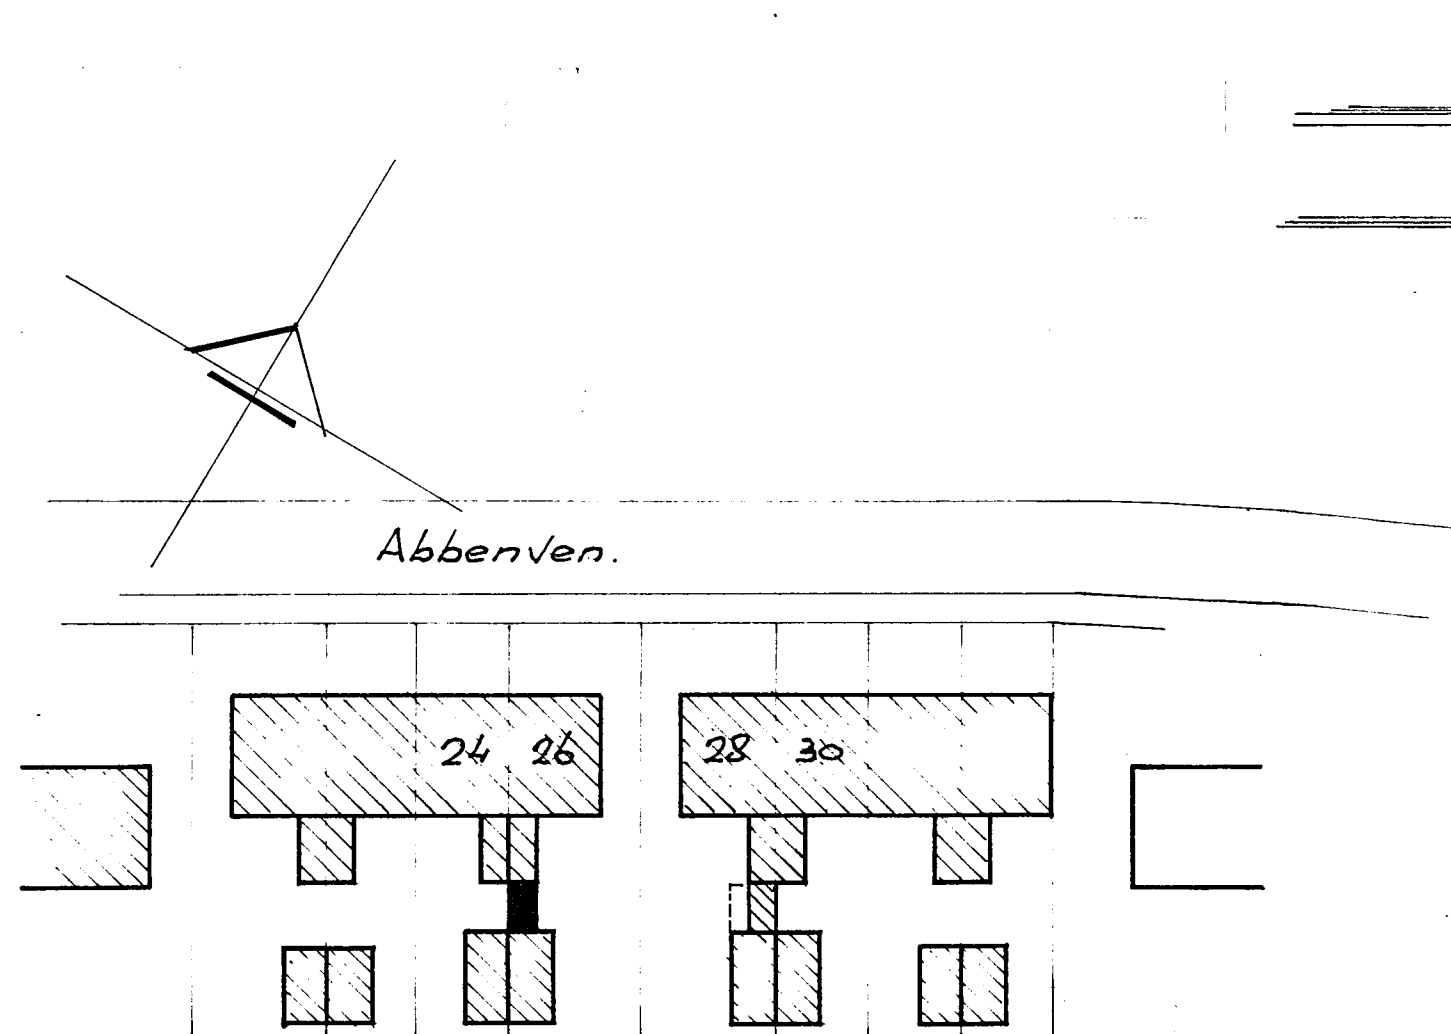


Abbenven.

situatie schaal 1:500  
kad. bek. sectie B no. 1182 (ged.)

voor akkoord  
Alg. Woningb. Ver.  
"De IJmond"


voor akkoord.  
dhr. T. Kuil  
bewoner perc. Abbenven 24.

uitbreiding schuurruimte aan de Abbenven 26  
bewoner: H. Kuiper  
schaal 1:100

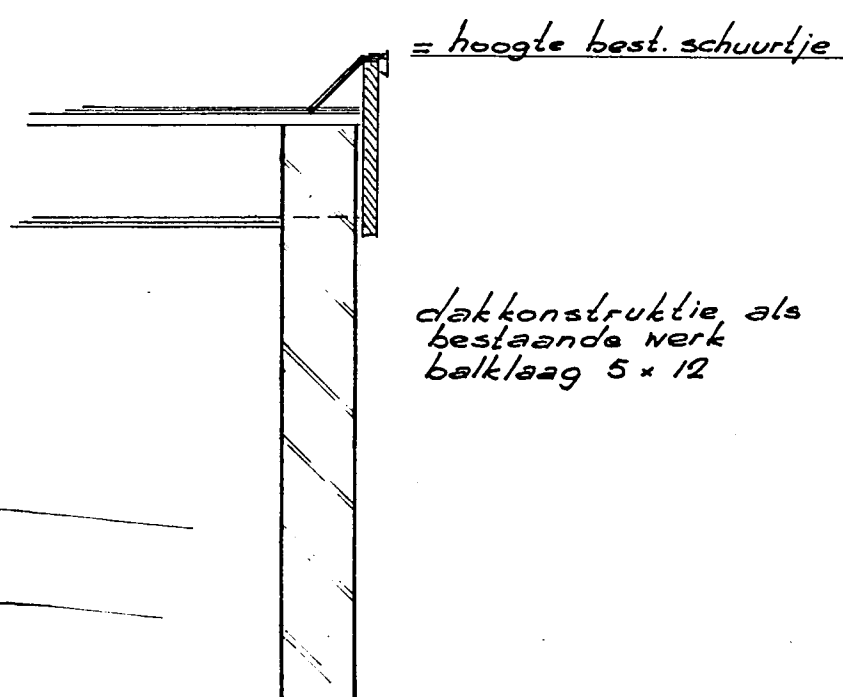


= hoogte best. schuurtje


dakconstructie als  
bestaende werk  
balklaag 5 x 12

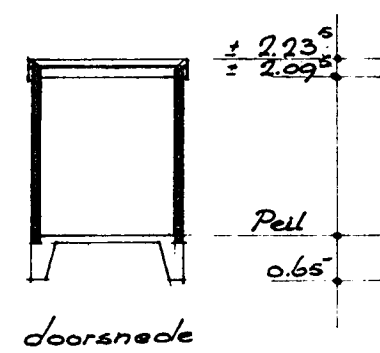

doornede

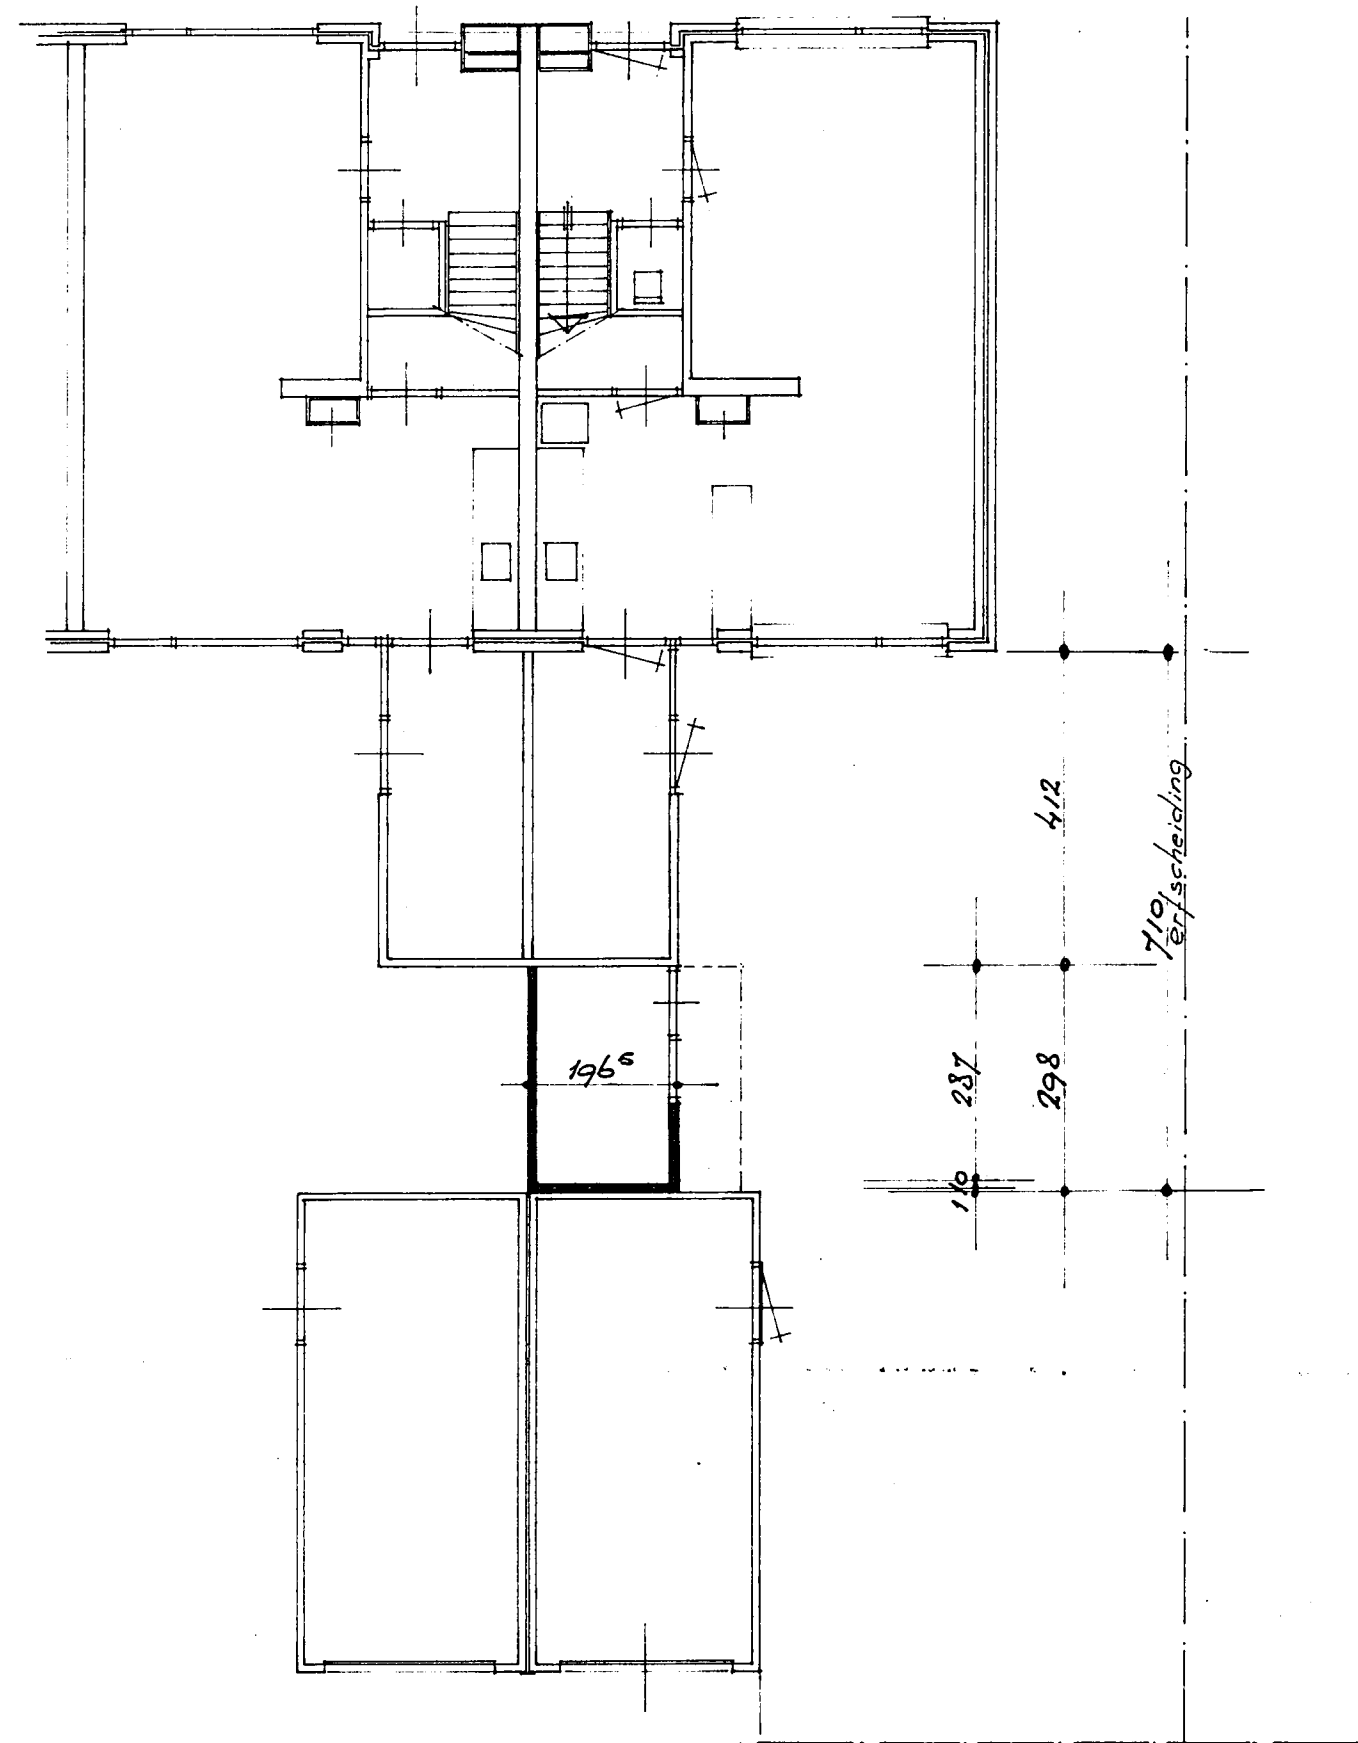

gewijzigde plattegrond.

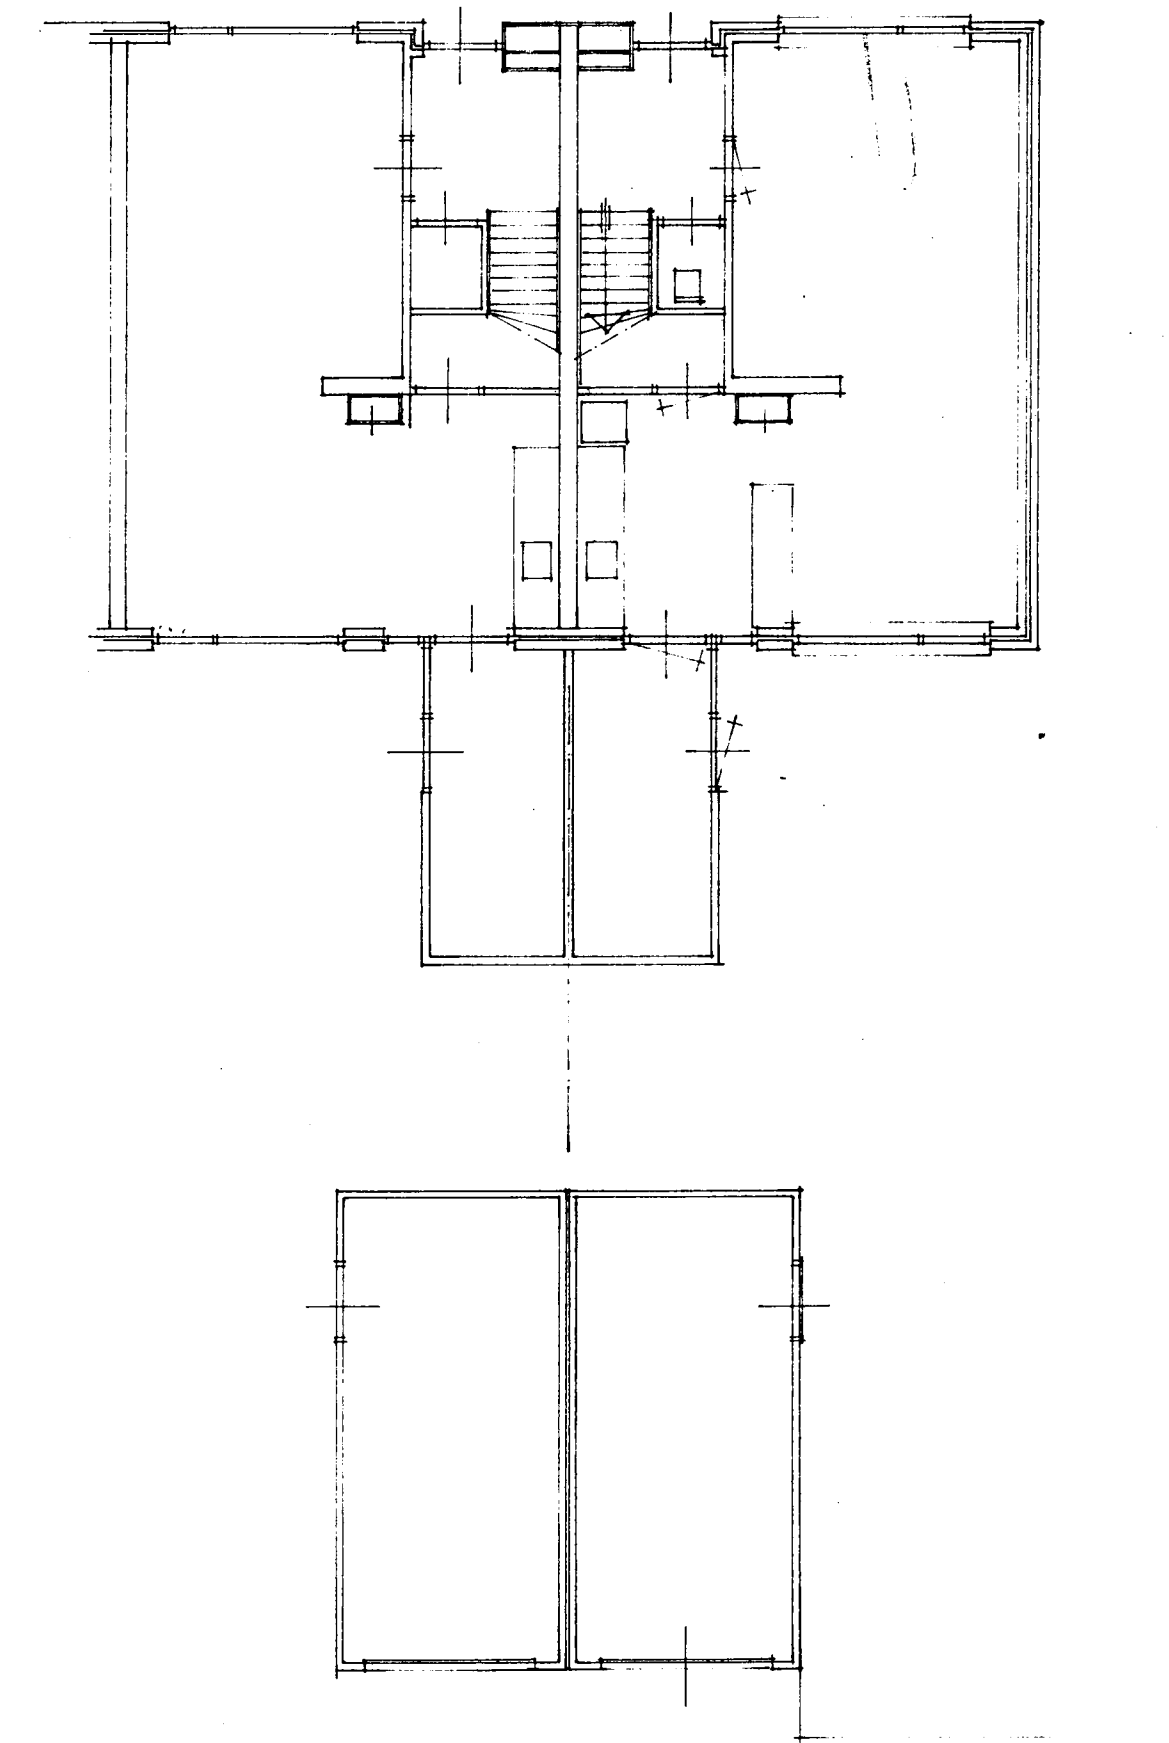

bestaande plattegrond.

Delegatie bij besluit van  
de Raad van Heemskerk  
B. en W.  
dd. 25 okt. '83 no. 159  
Mij bekend.  
De Secretaris van Heemskerk,