
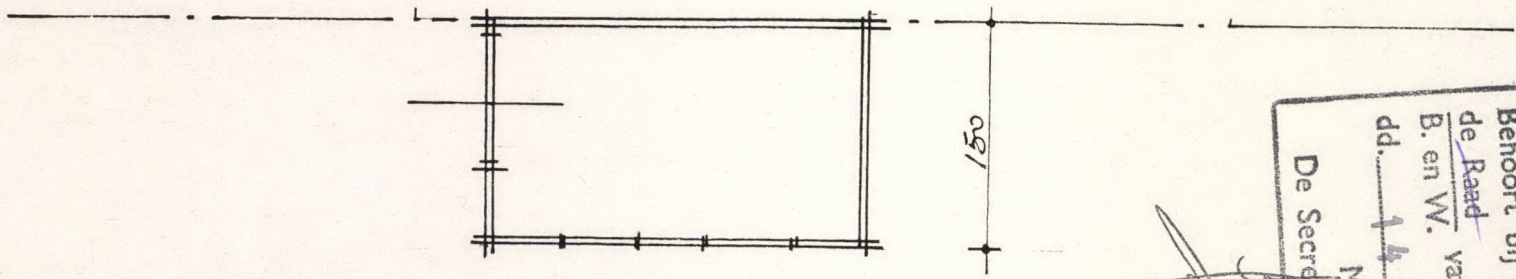


TE PLAATSEN BERGIN OP PERCEEL ABBENVEN 38
 Situatie schaal 1:1000
 Ontwerp schaal 1:50

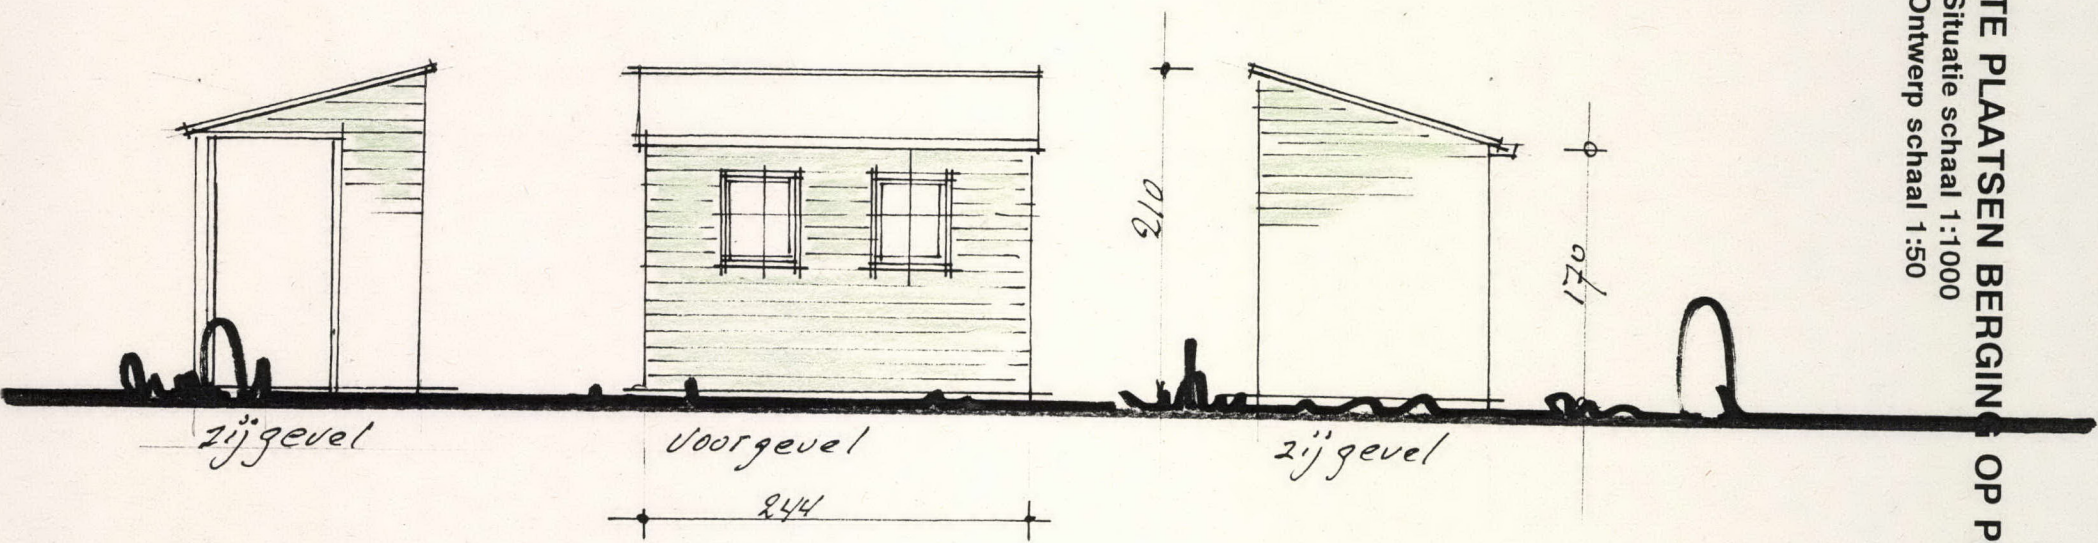

plattegrond.
 gevels houten delen groen
 dak golfplaten

Behoort bij besluit van
 de Raad van Heemskerk
 B. en W. van Heemskerk m.j./s
 dd. 14 APR. 1998 no. _____
 Mij bekend.
 De Secretaris van Heemskerk,
[Signature]