



voorgevel

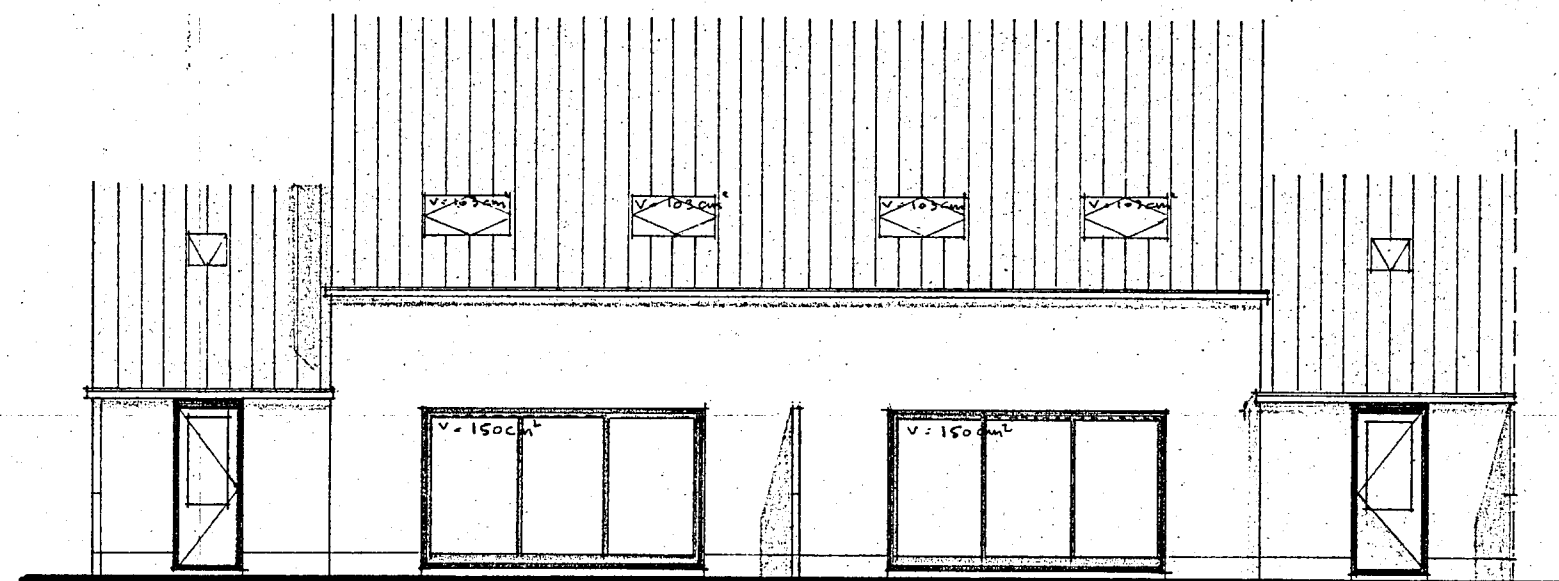


achtergevel

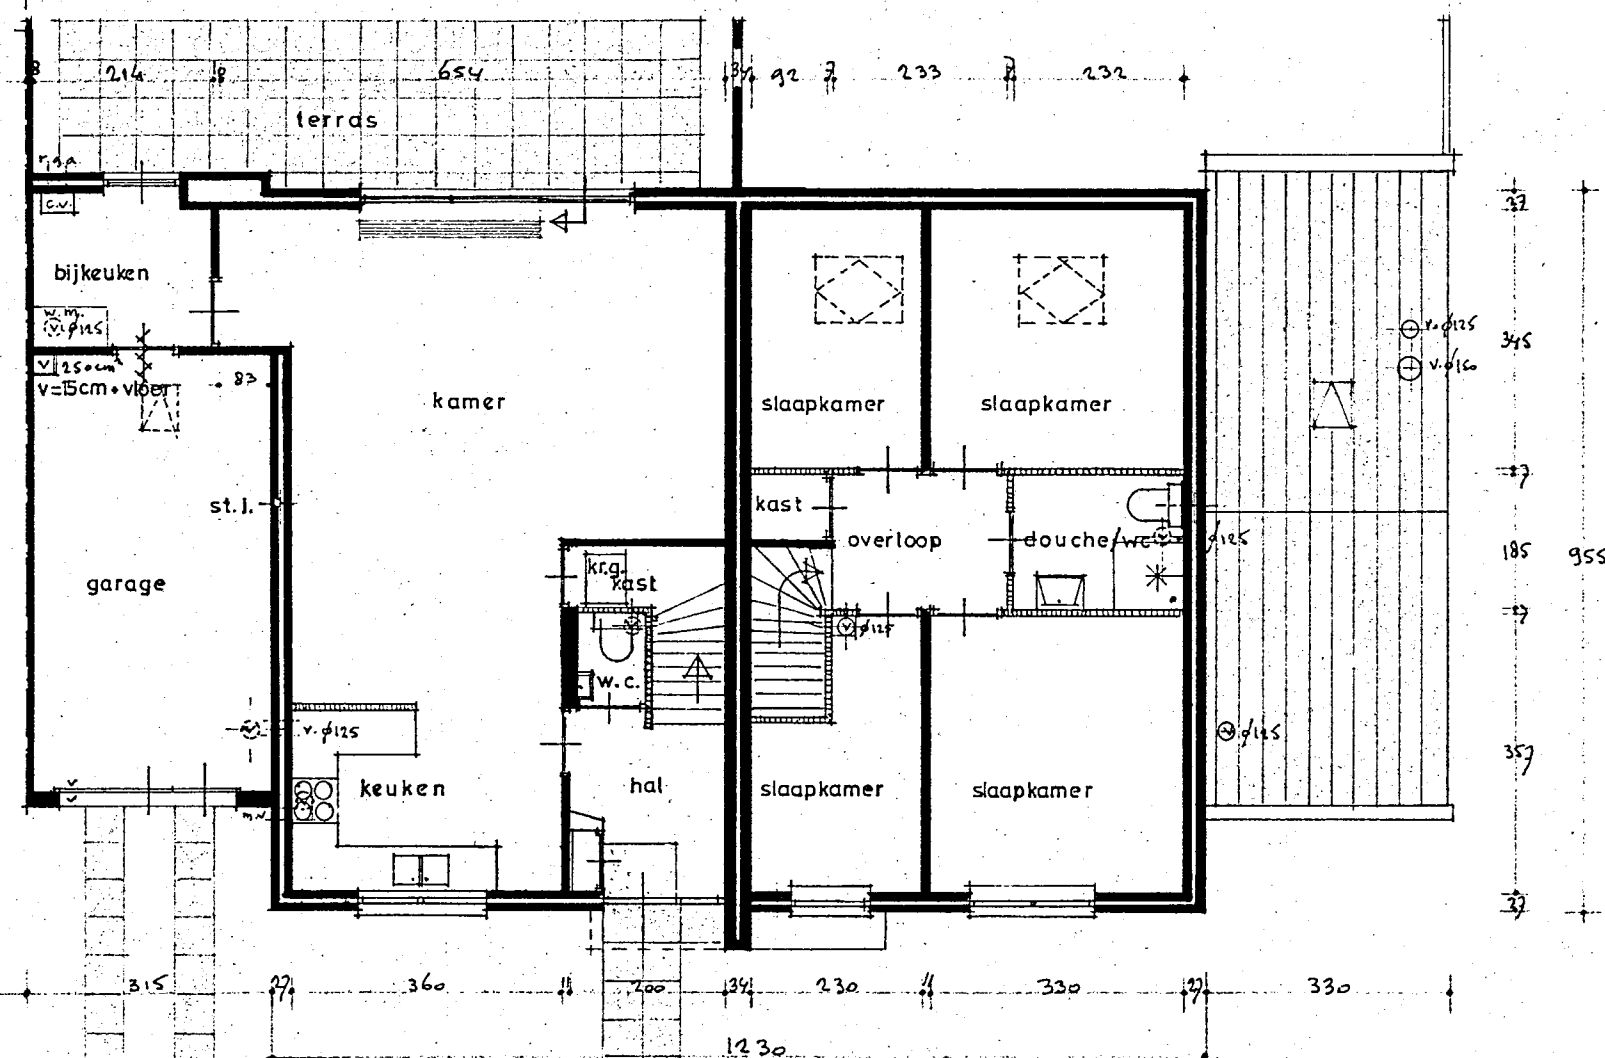

beganeground

verdieping

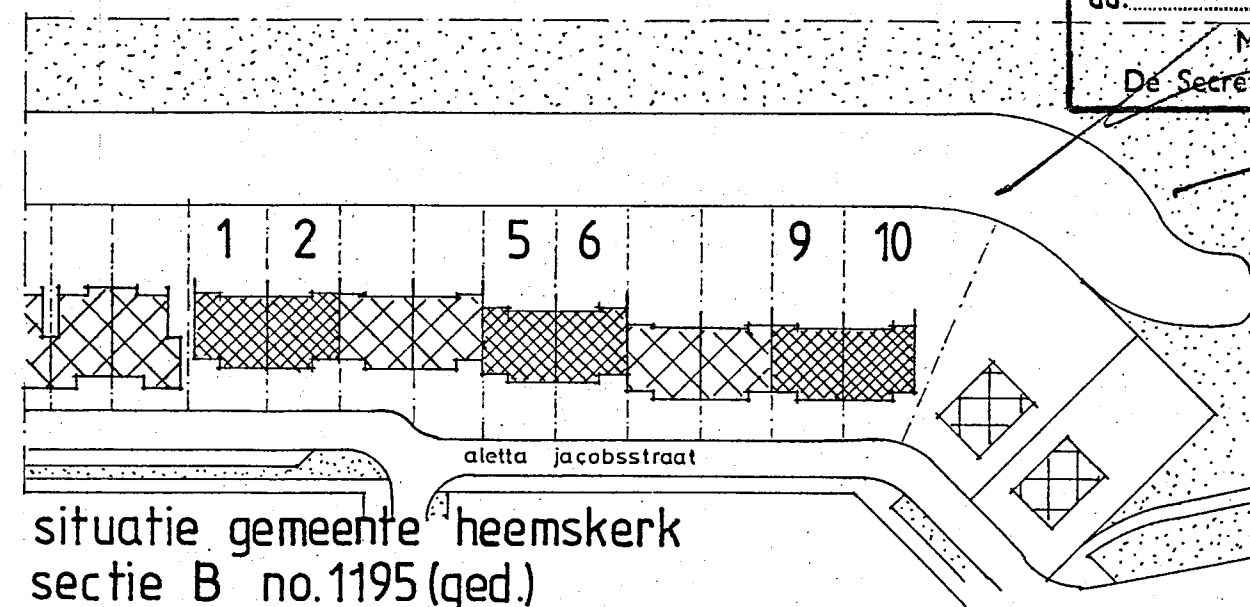

situatie gemeente heemskerk
sectie B no.1195 (ged.)

Behoort bij besluit van
de Raad van Heemskerk
B. en W. dd. 4 DEC. 1984 no. 176
Mij bekend.
De Secretaris van Heemskerk,

INGEKOMEN 20 NOV 1984

bouw 10 schakelbungalow's aan de
aletta jacobstraat in plan breedweer
te heemskerk
variant woningen 9 en 10, wijziging
plattegrond, voor- en achtergevel
architekt: w.h.neuteboom marquettelaan 22
1962js heemskerk, telefoon 02510-32418

schaal 1 : 100
getekend: m.p.b.
datum 18 sept. 1984
formaat 30 x 50
gewijzigd 16 nov. 1984
blad no. 1^a