




DETAIL 1 1:10

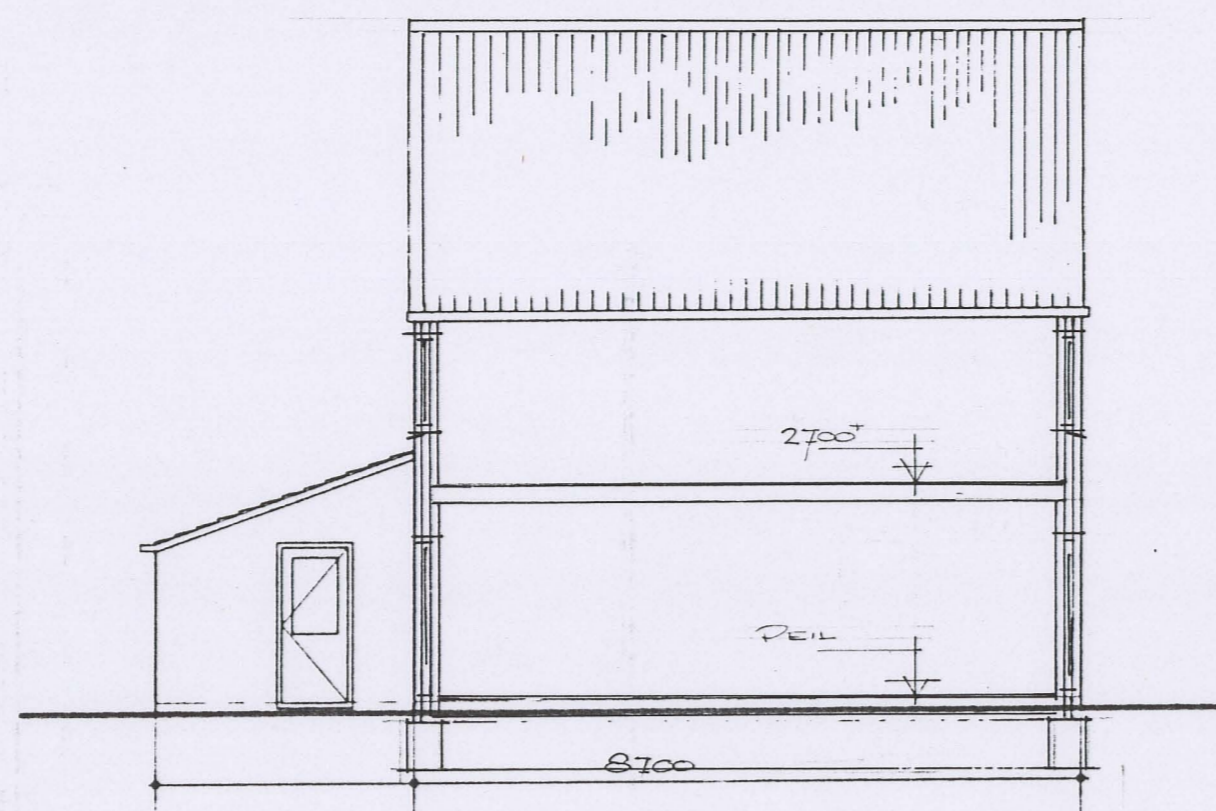


ZIJ AANZICHT BESTAAND

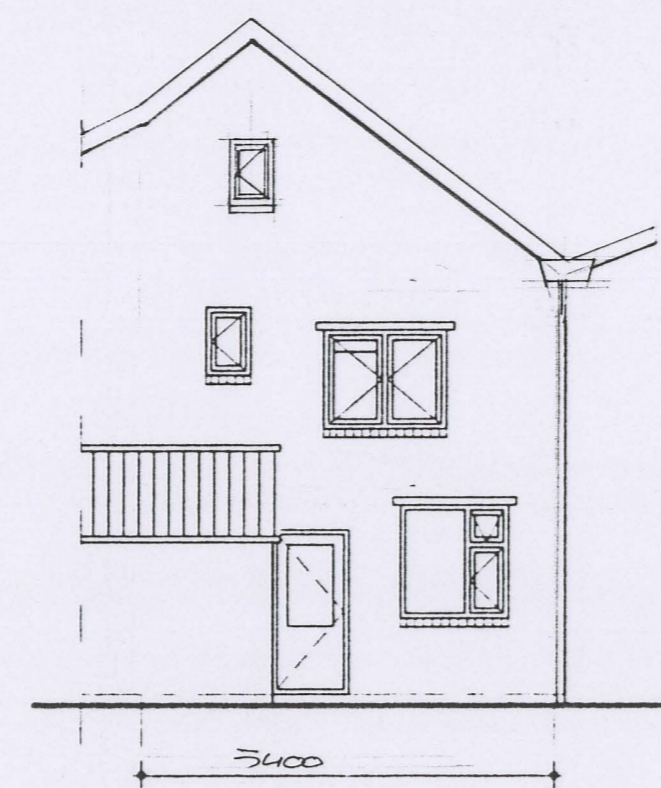


VOORGEVEL BESTAAND

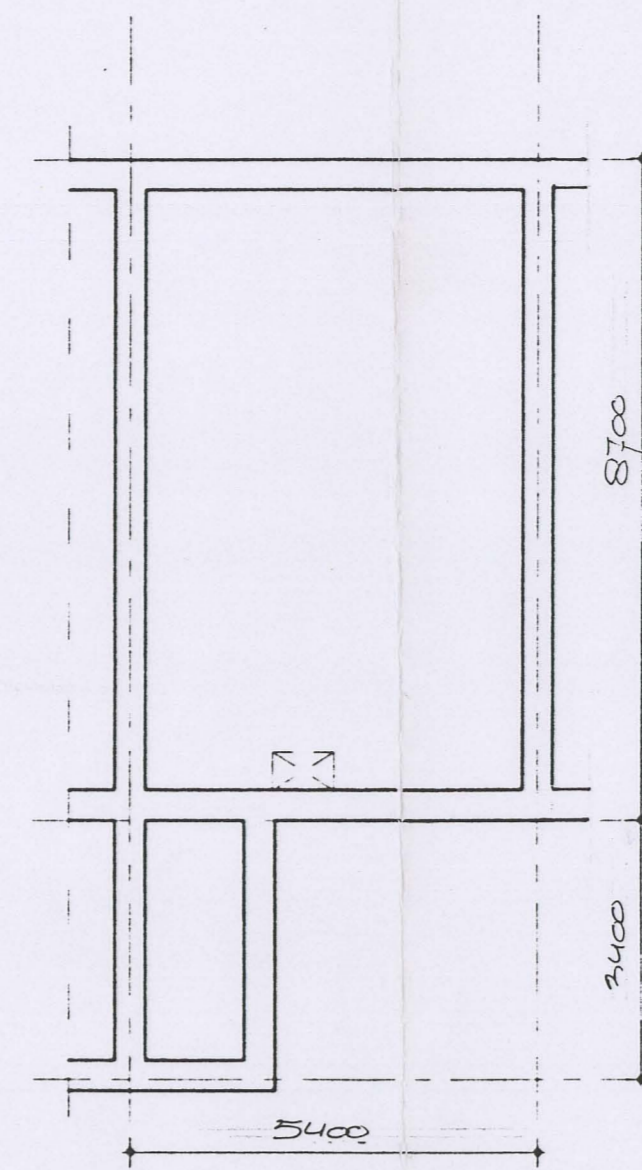


FLUDERING BESTAAND

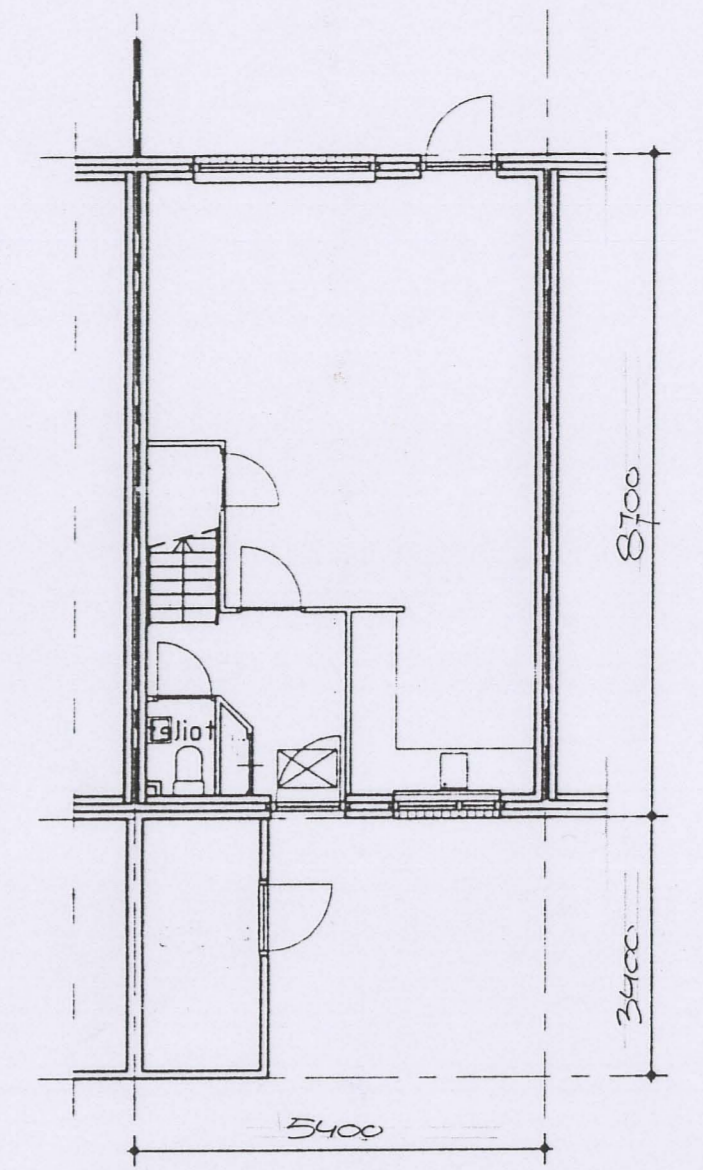


PLATTEGROND BESTAAND

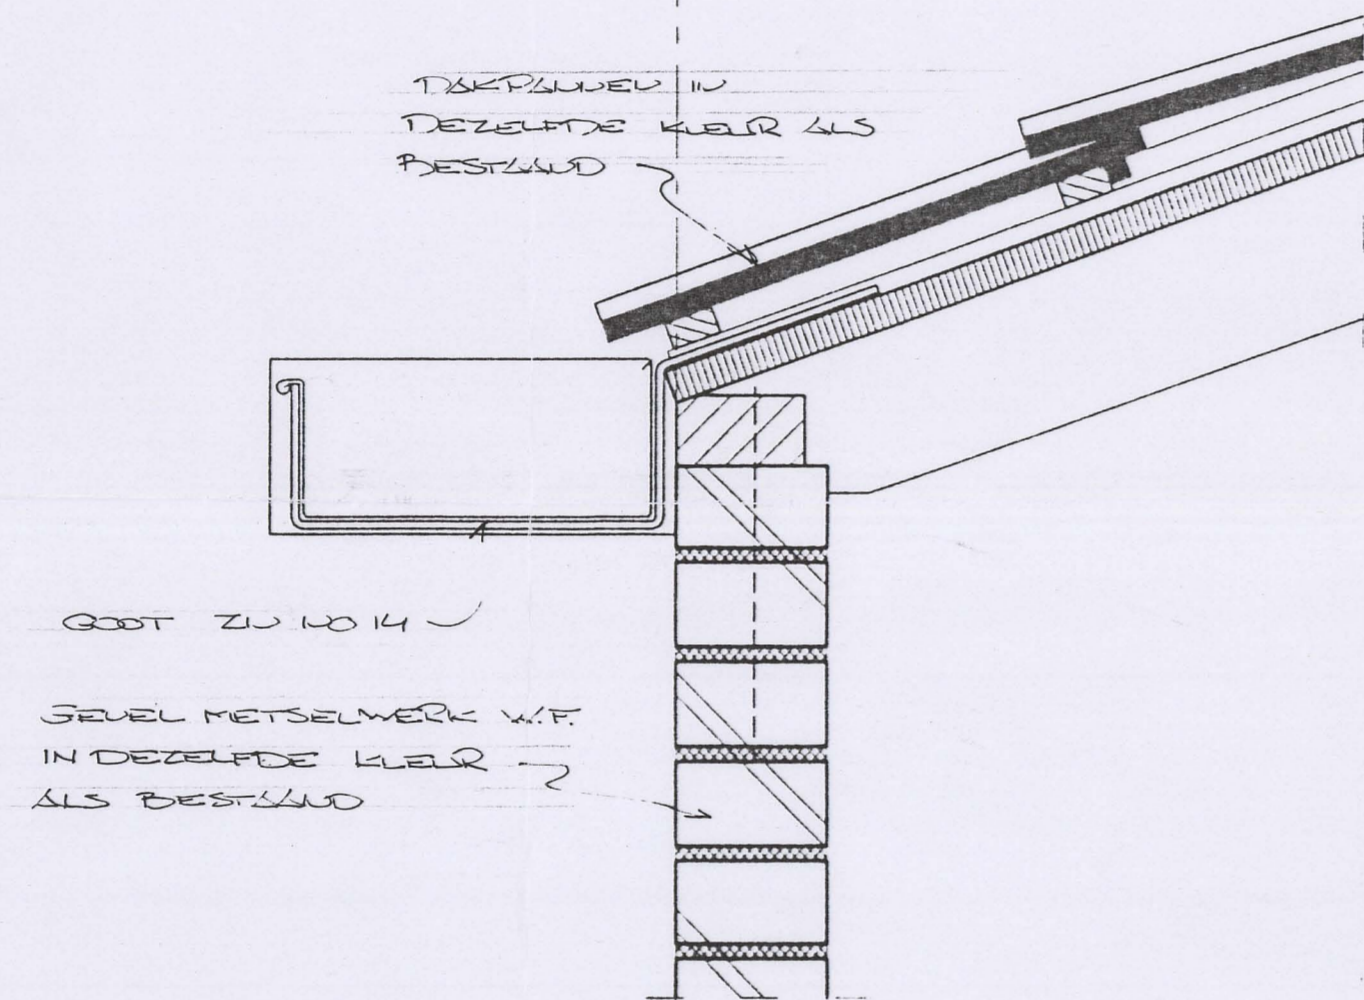


DETAIL 2 1:10

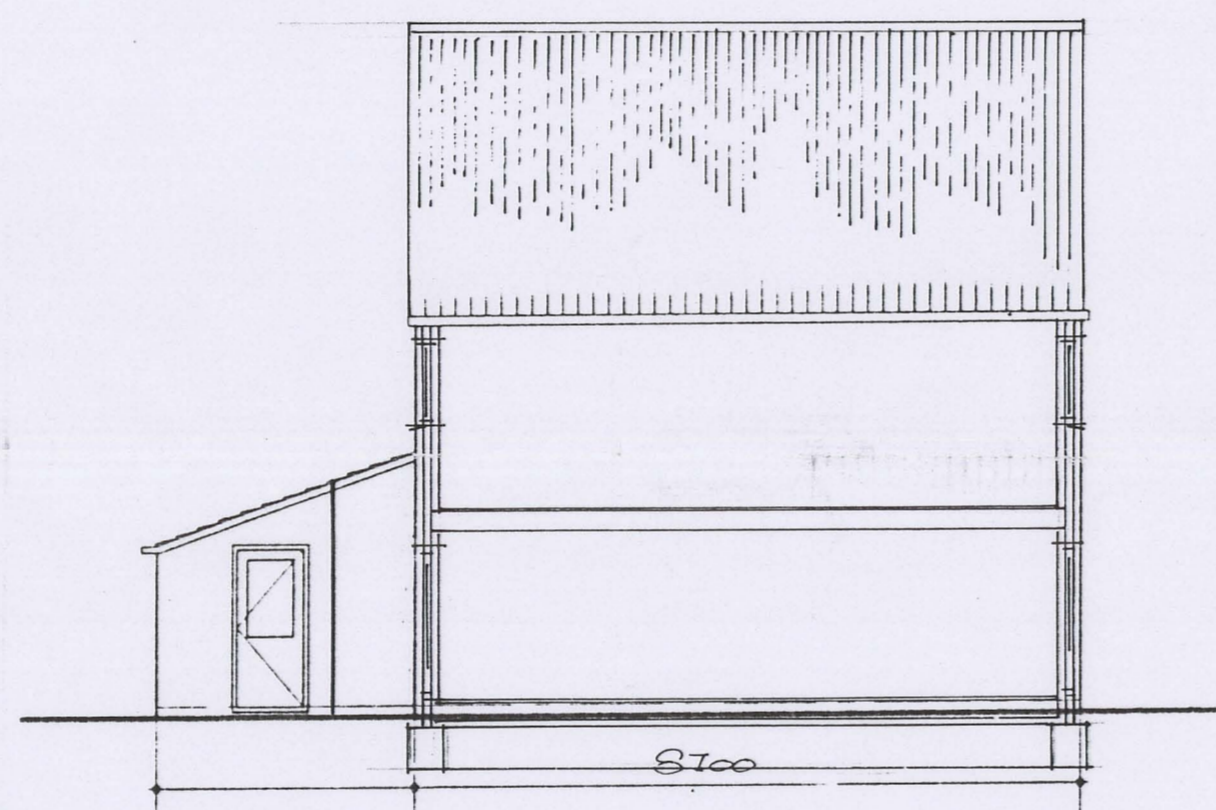


ZIJ AANZICHT NIEUW

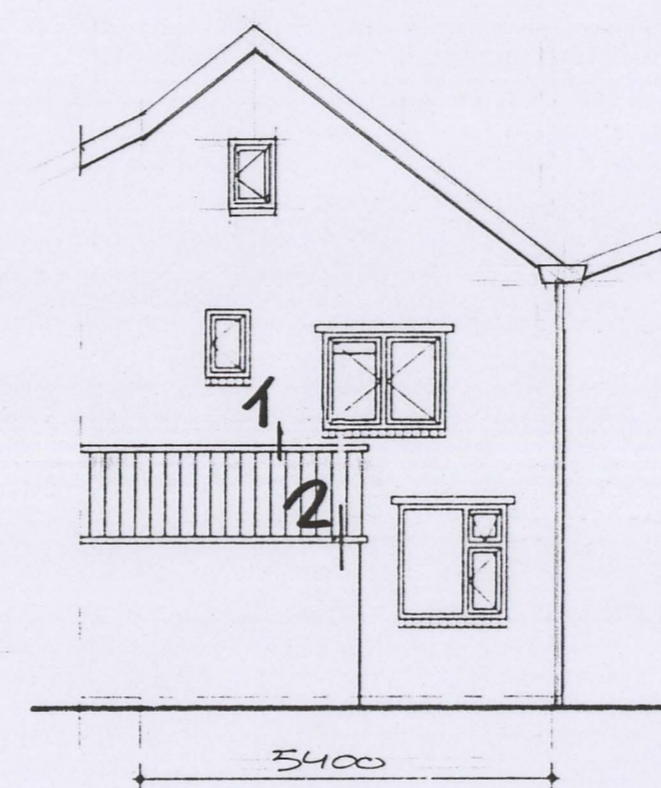


VOORGEVEL NIEUW

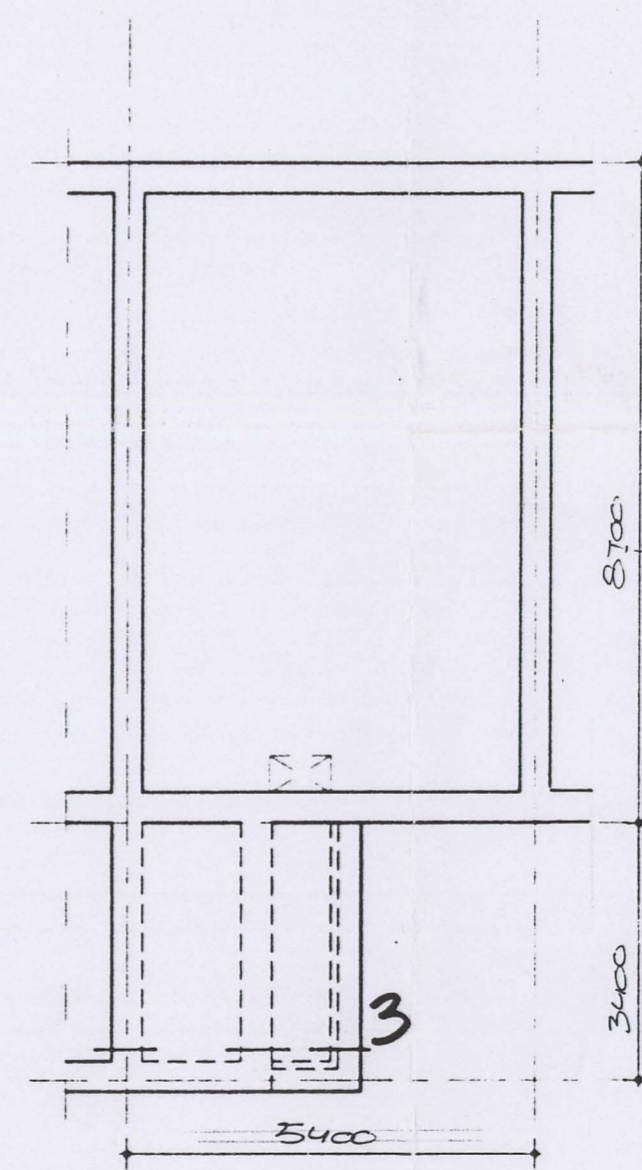

FLUDERING NIEUW

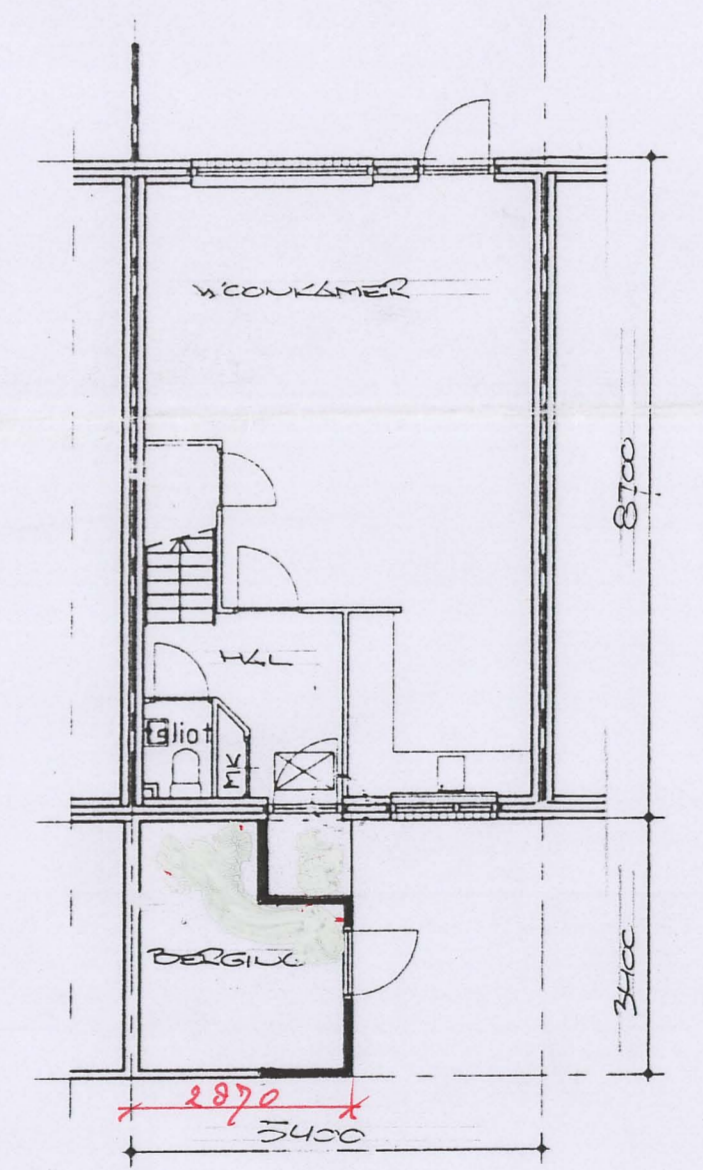

PLATTEGROND NIEUW

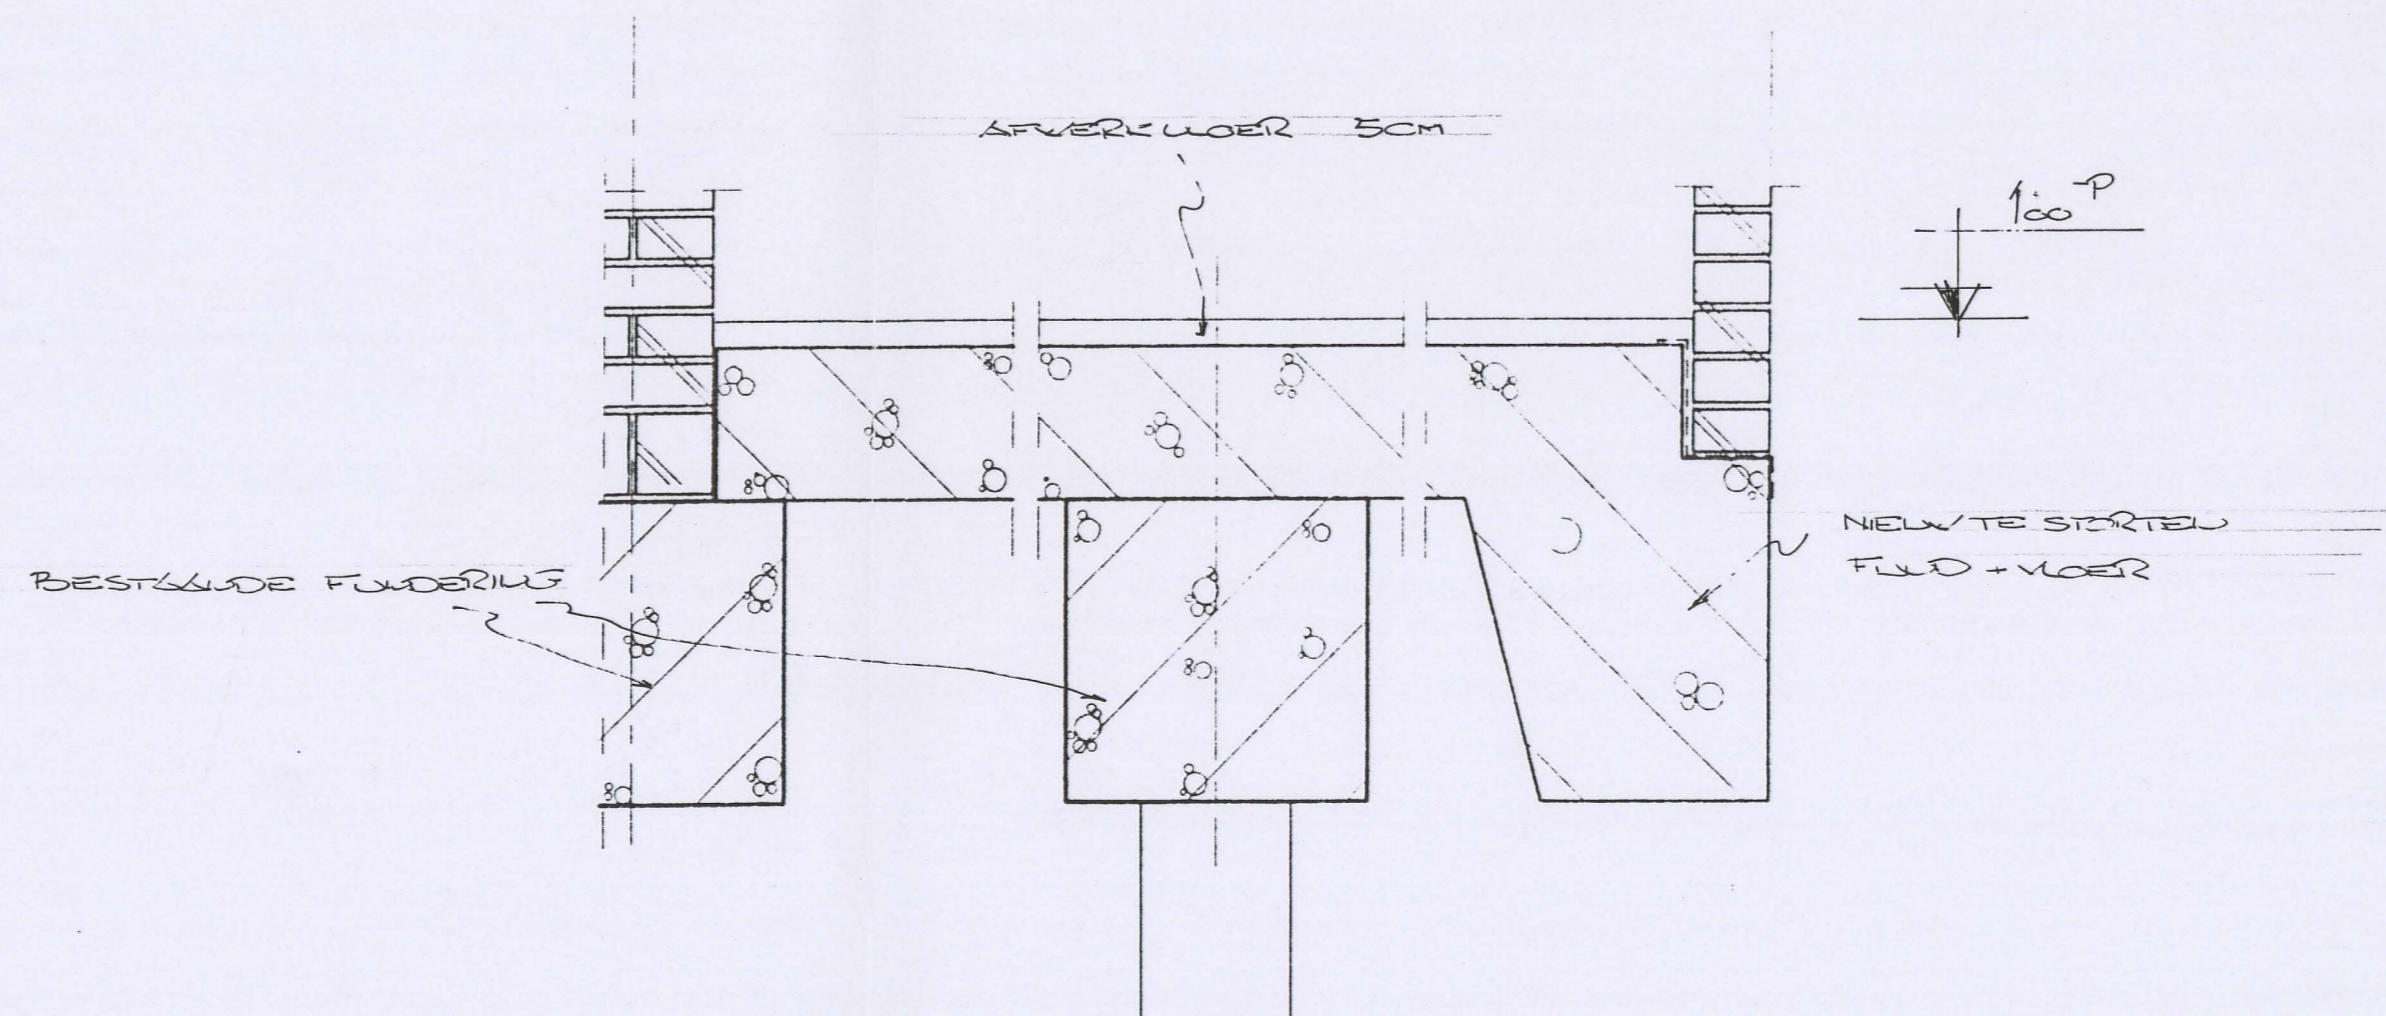

DETAIL 3 1:10

Behoort bij besluit van  
 de Raad  
 B. en W. van Heemskerk  
 dd. 22 AUG. 1995 no. 120  
 1995  
 Mij bekend.  
 De Secretaris van Heemskerk.

*Berling*

INGEKOMEN 19 JULI 1995

VERGROTEN BERGING	
A. HOOPERBRUGGE	GET G. HOERLAND
M. JUNGELIS STRAAT 16	SCALE 1:100, 1:10
HEEMSKERK	DATEUM 18-5-95