



bestaande voorgevel

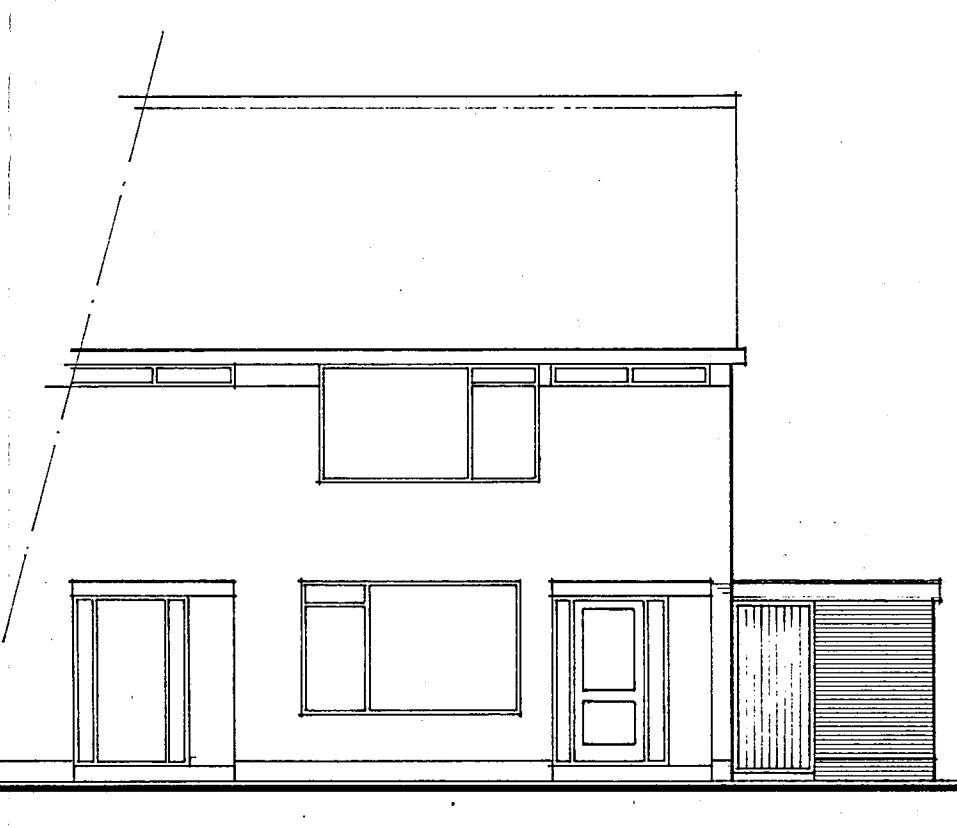


gewijzigde voorgevel

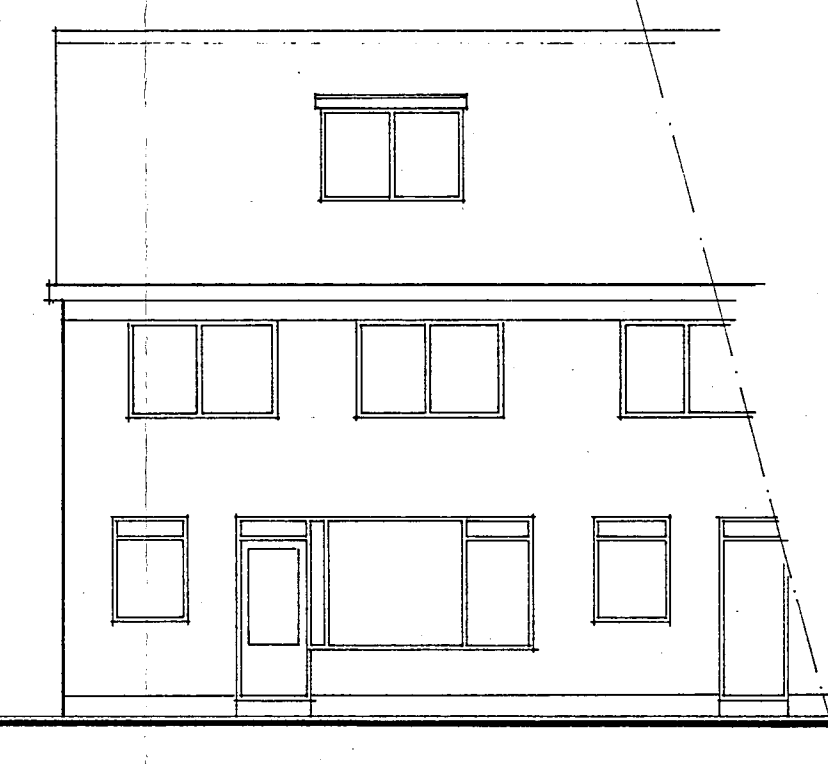


bestaande achtergevel




gewijzigde achtergevel

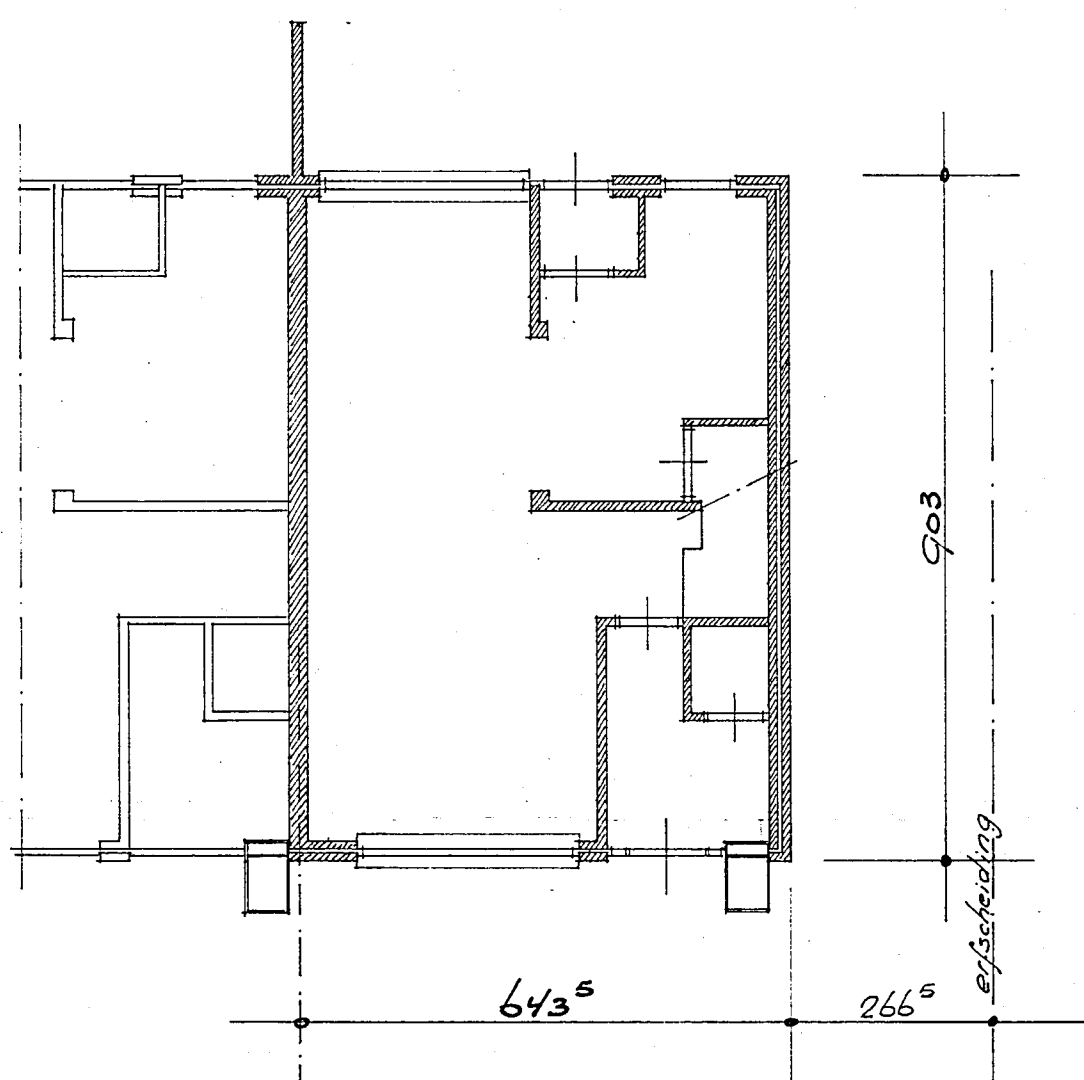


bestaande plattegrond

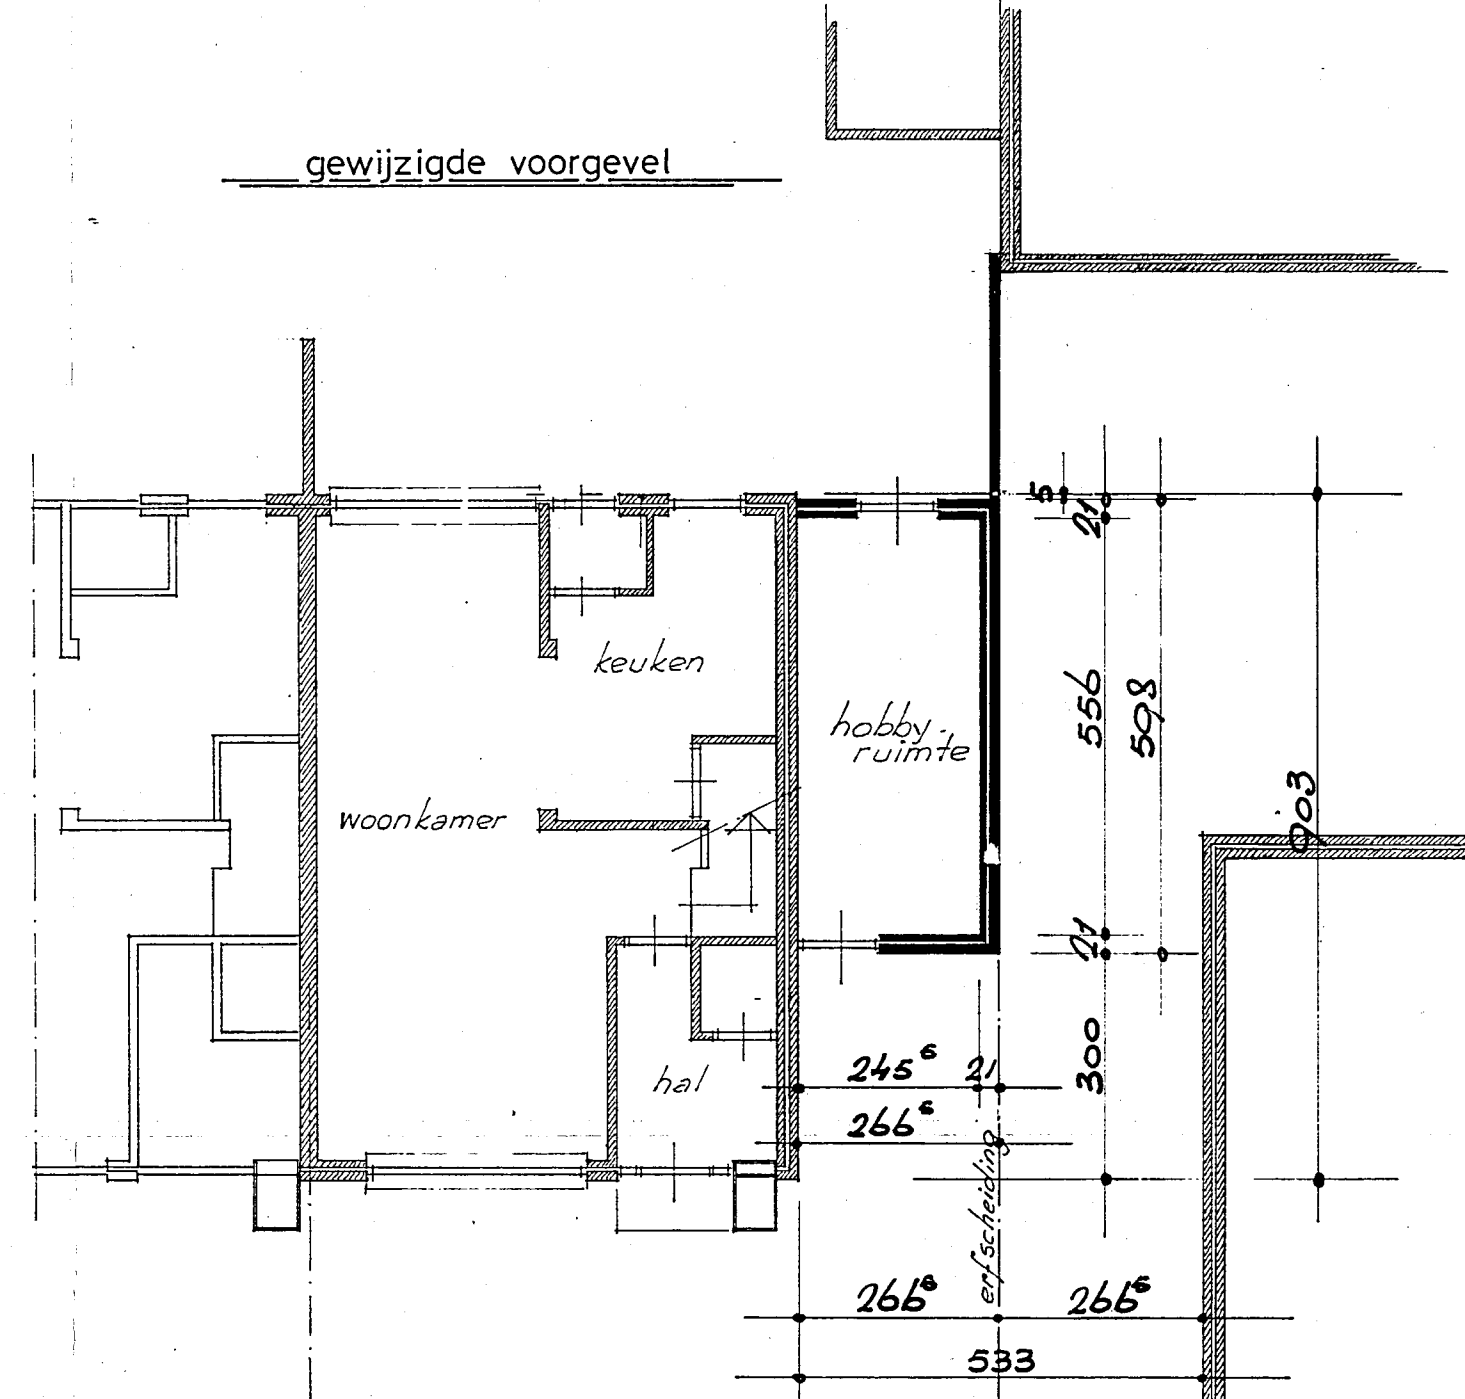


gewijzigde plattegrond

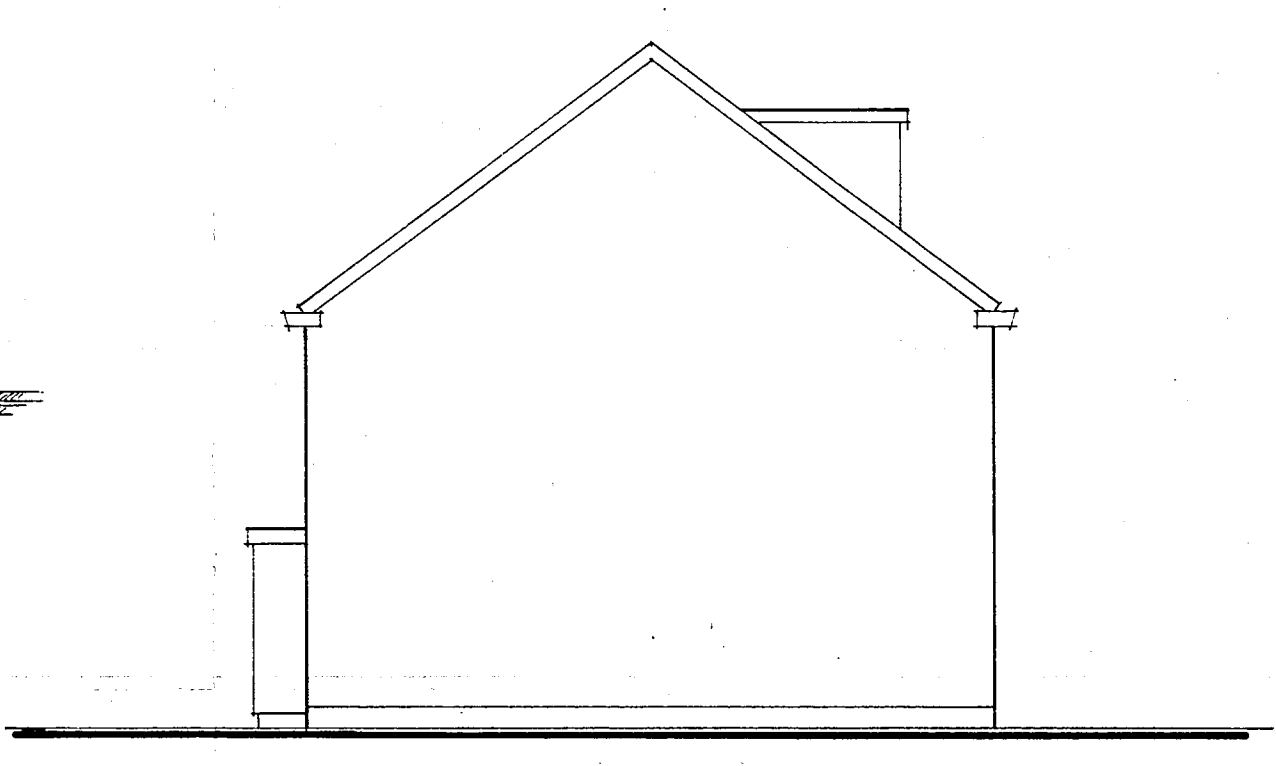


bestaande zijgevel

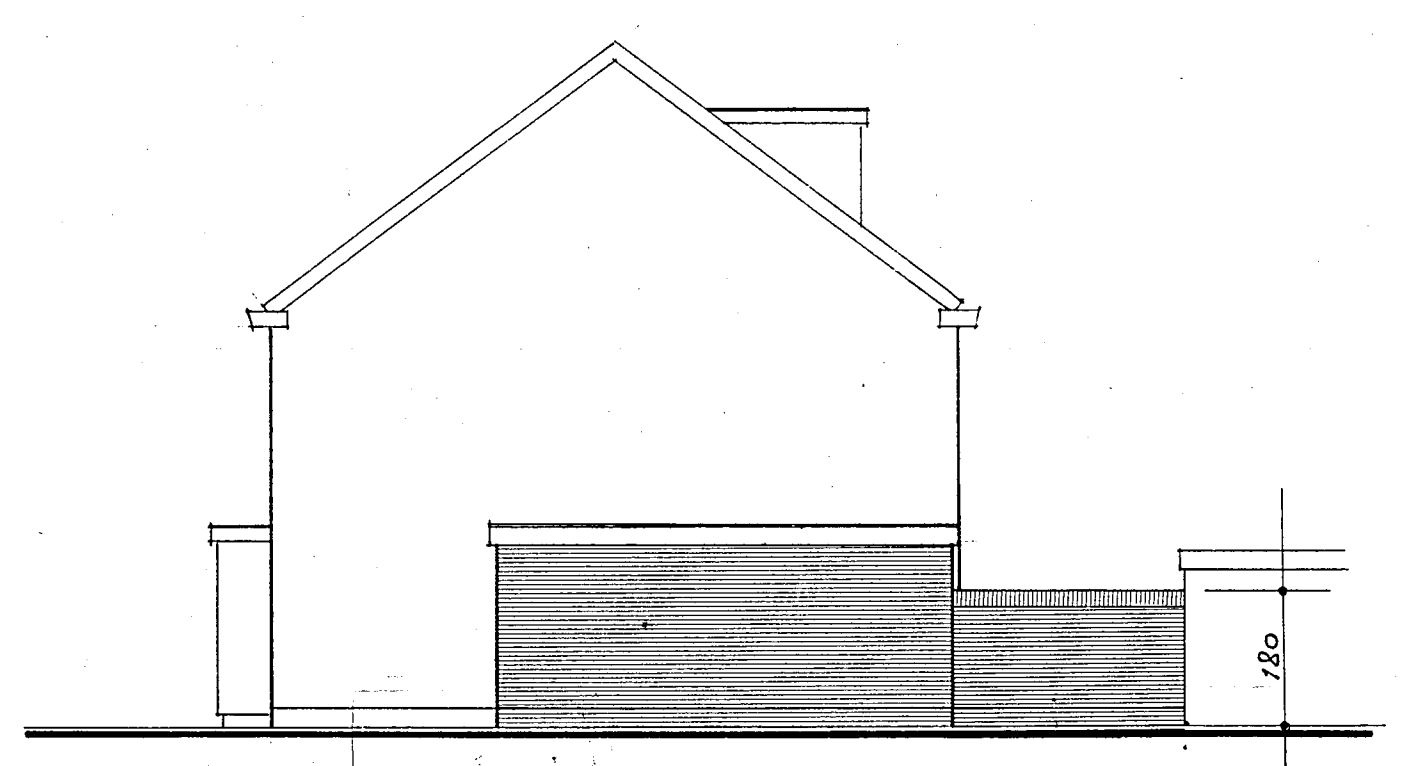


gewijzigde zijgevel

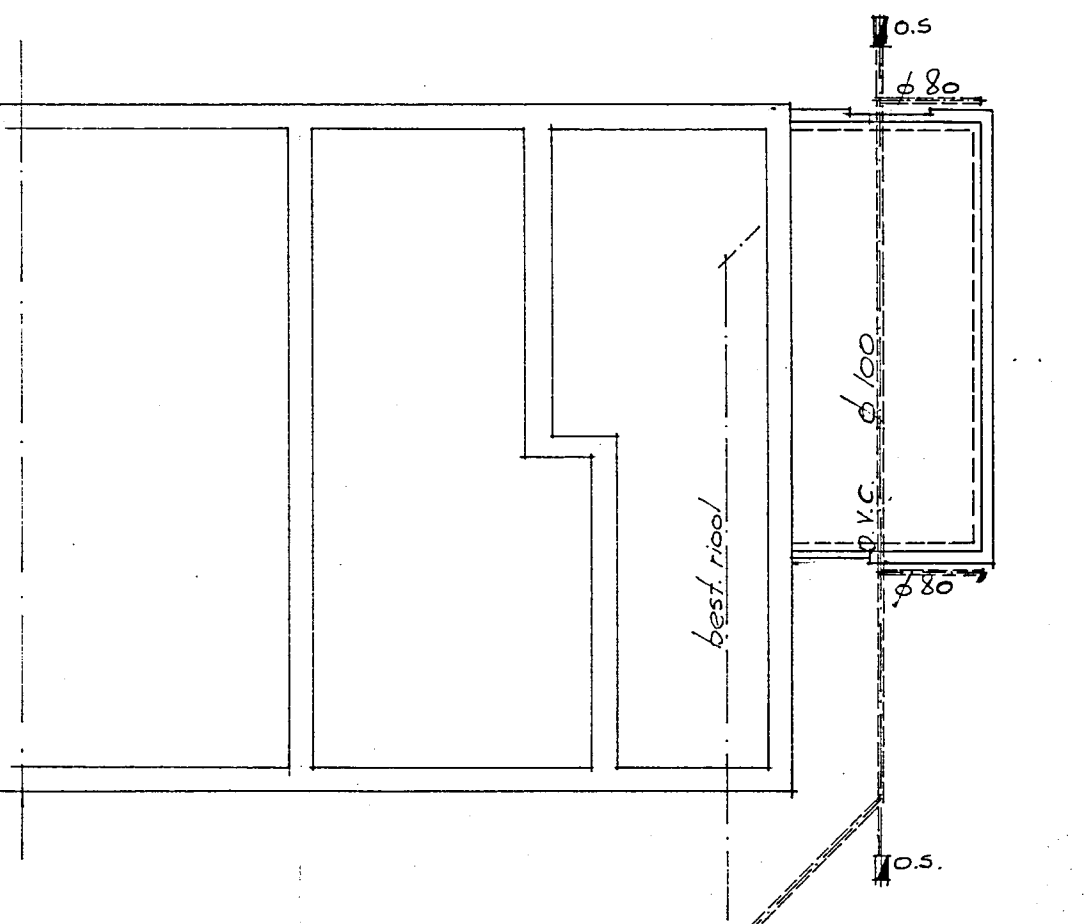

fundering / riolering

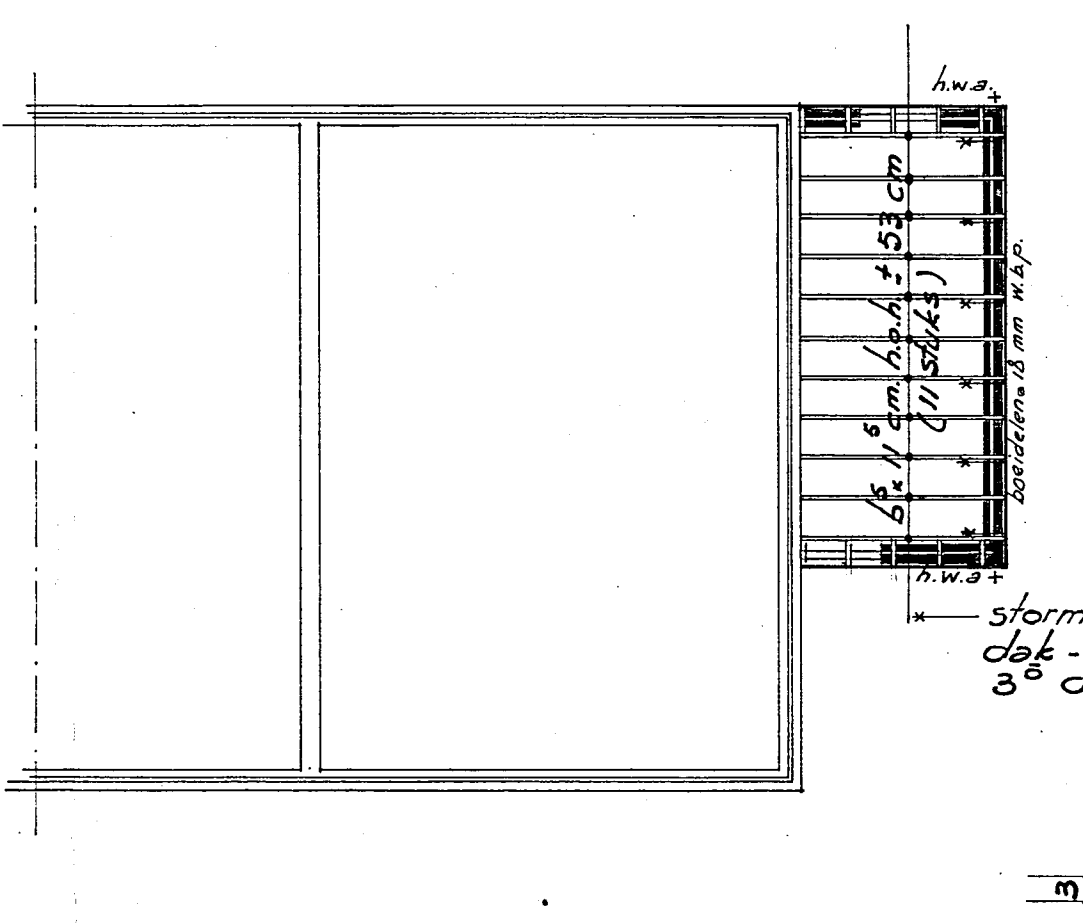


dakbalklaag

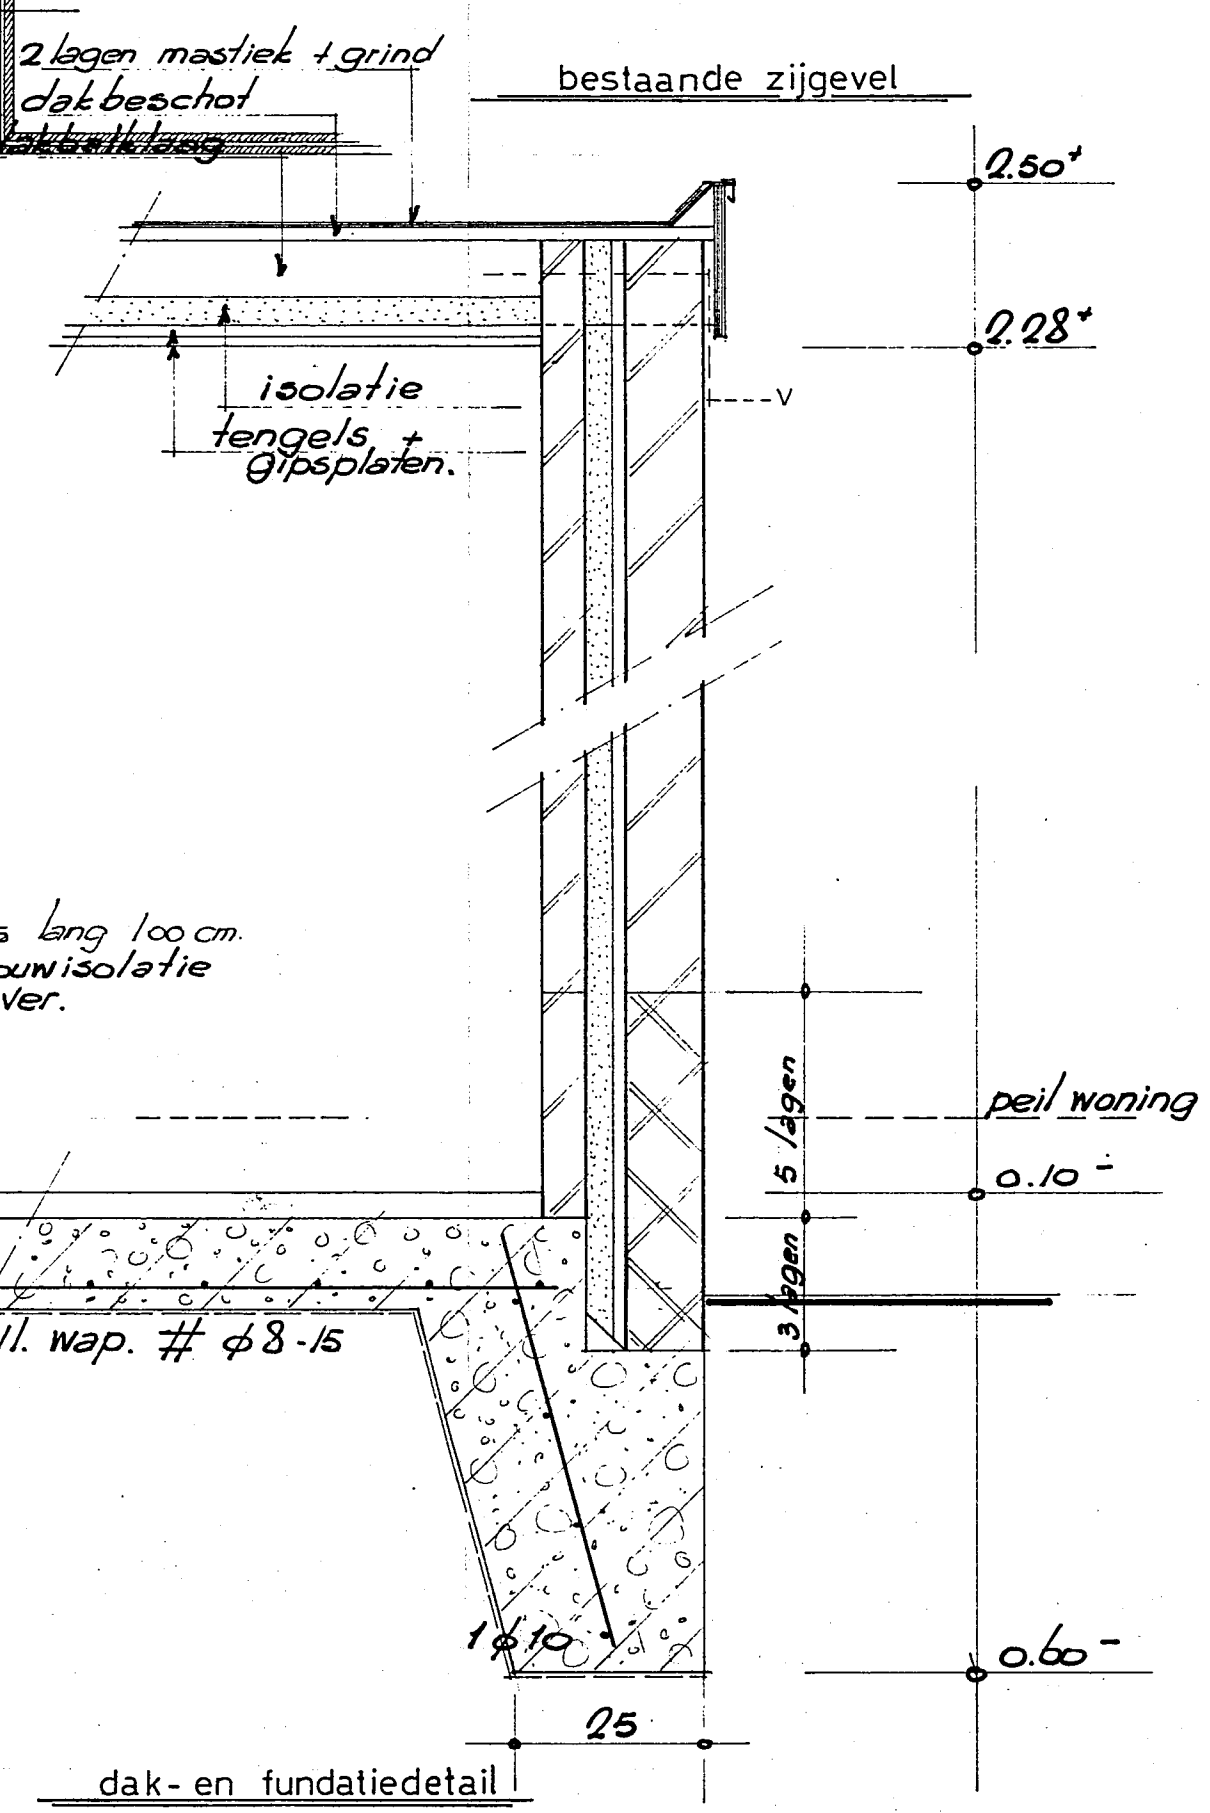

dak- en fundatiedetail

Gewijzigd.  
Behoort bij besluit van  
B. en W. van Heemskerk  
dd. 9 nov. 1982 no. 151  
Vijf behand.  
De Secretaris van Heemskerk

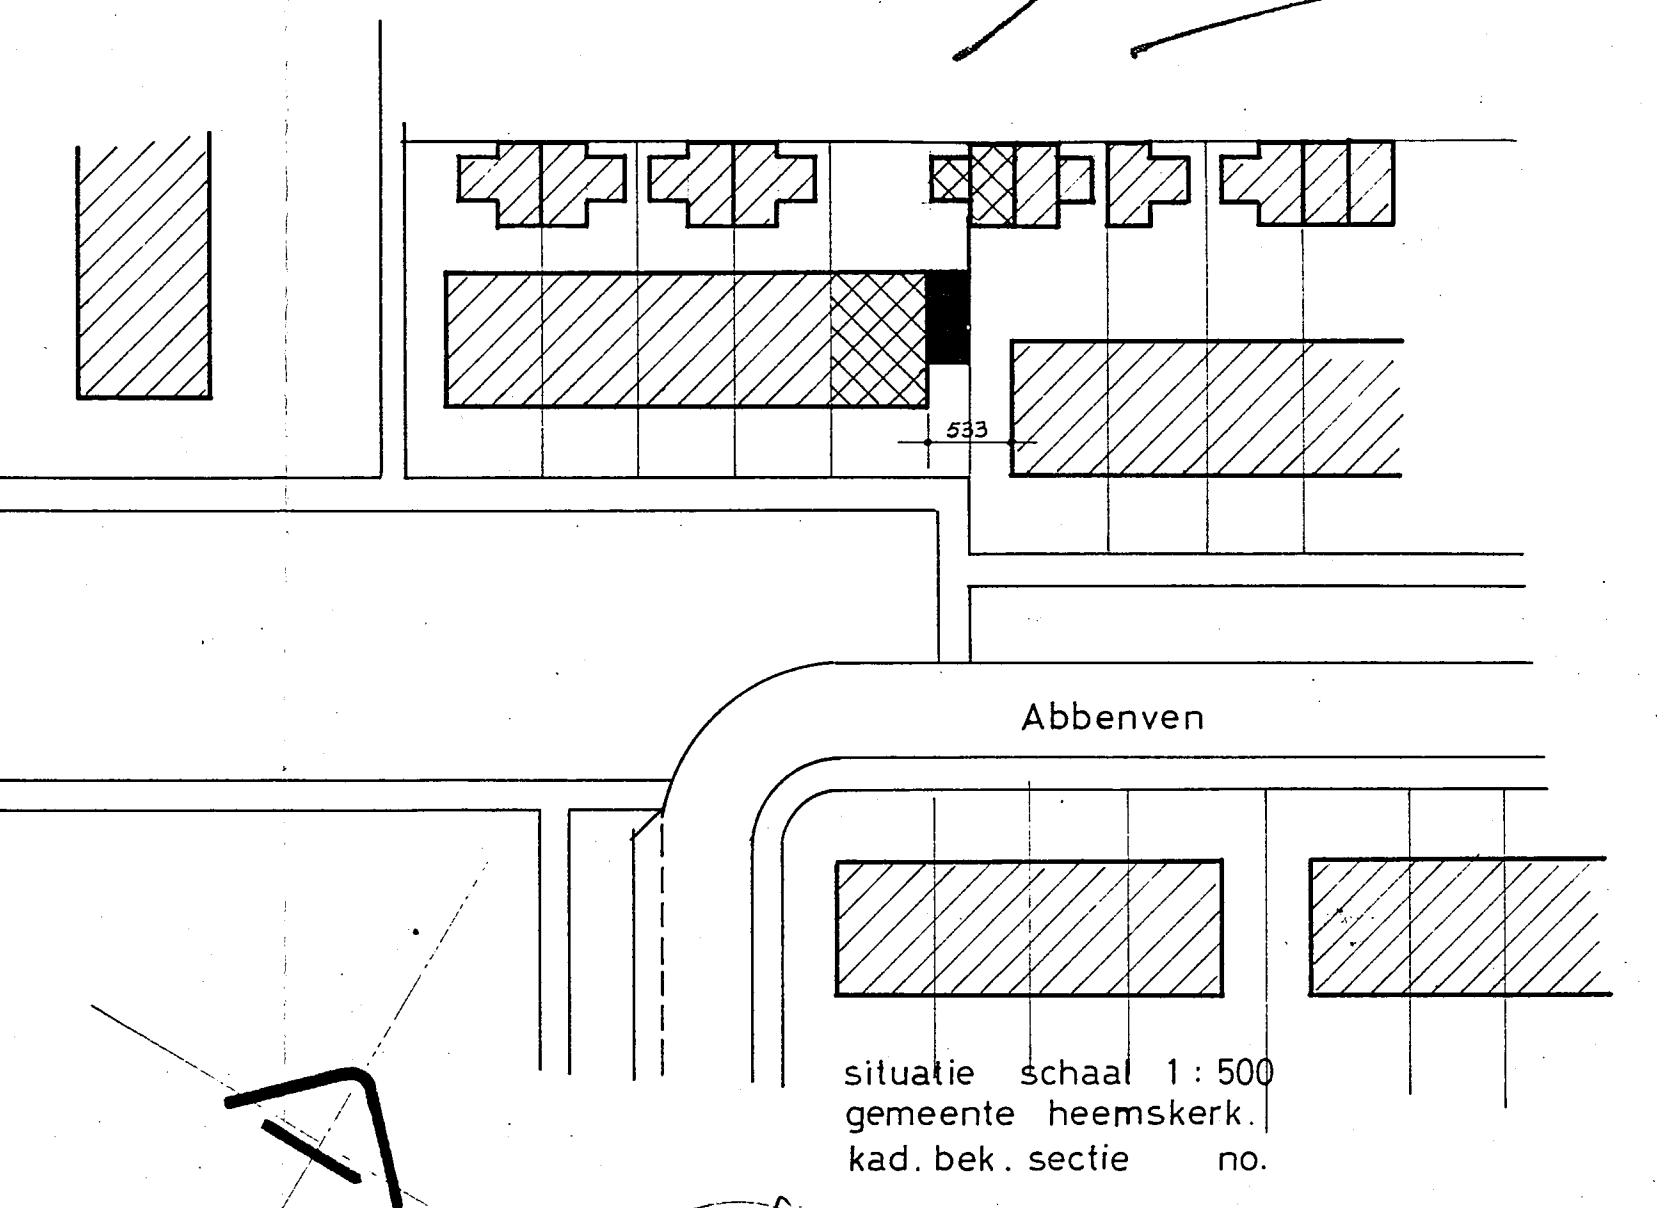

situatie schaal 1:500  
gemeente heemskerk  
kad. bek. sectie no.

getekend	gewijzigd	formaat : A1 594 x 84
datum : 01.06.82	22.05.82	
26.07.83		
schaal : 1:10	1:100	
werk : het bouwen van een hobbyruimte naast de woning van dhr. E.J. Taylor-Parkins, aan de Abbenven 31		
onderdeel : bestaande- en gewijzigde plattegronden, gevels e.d.		
bouwaanvraagtekening		