

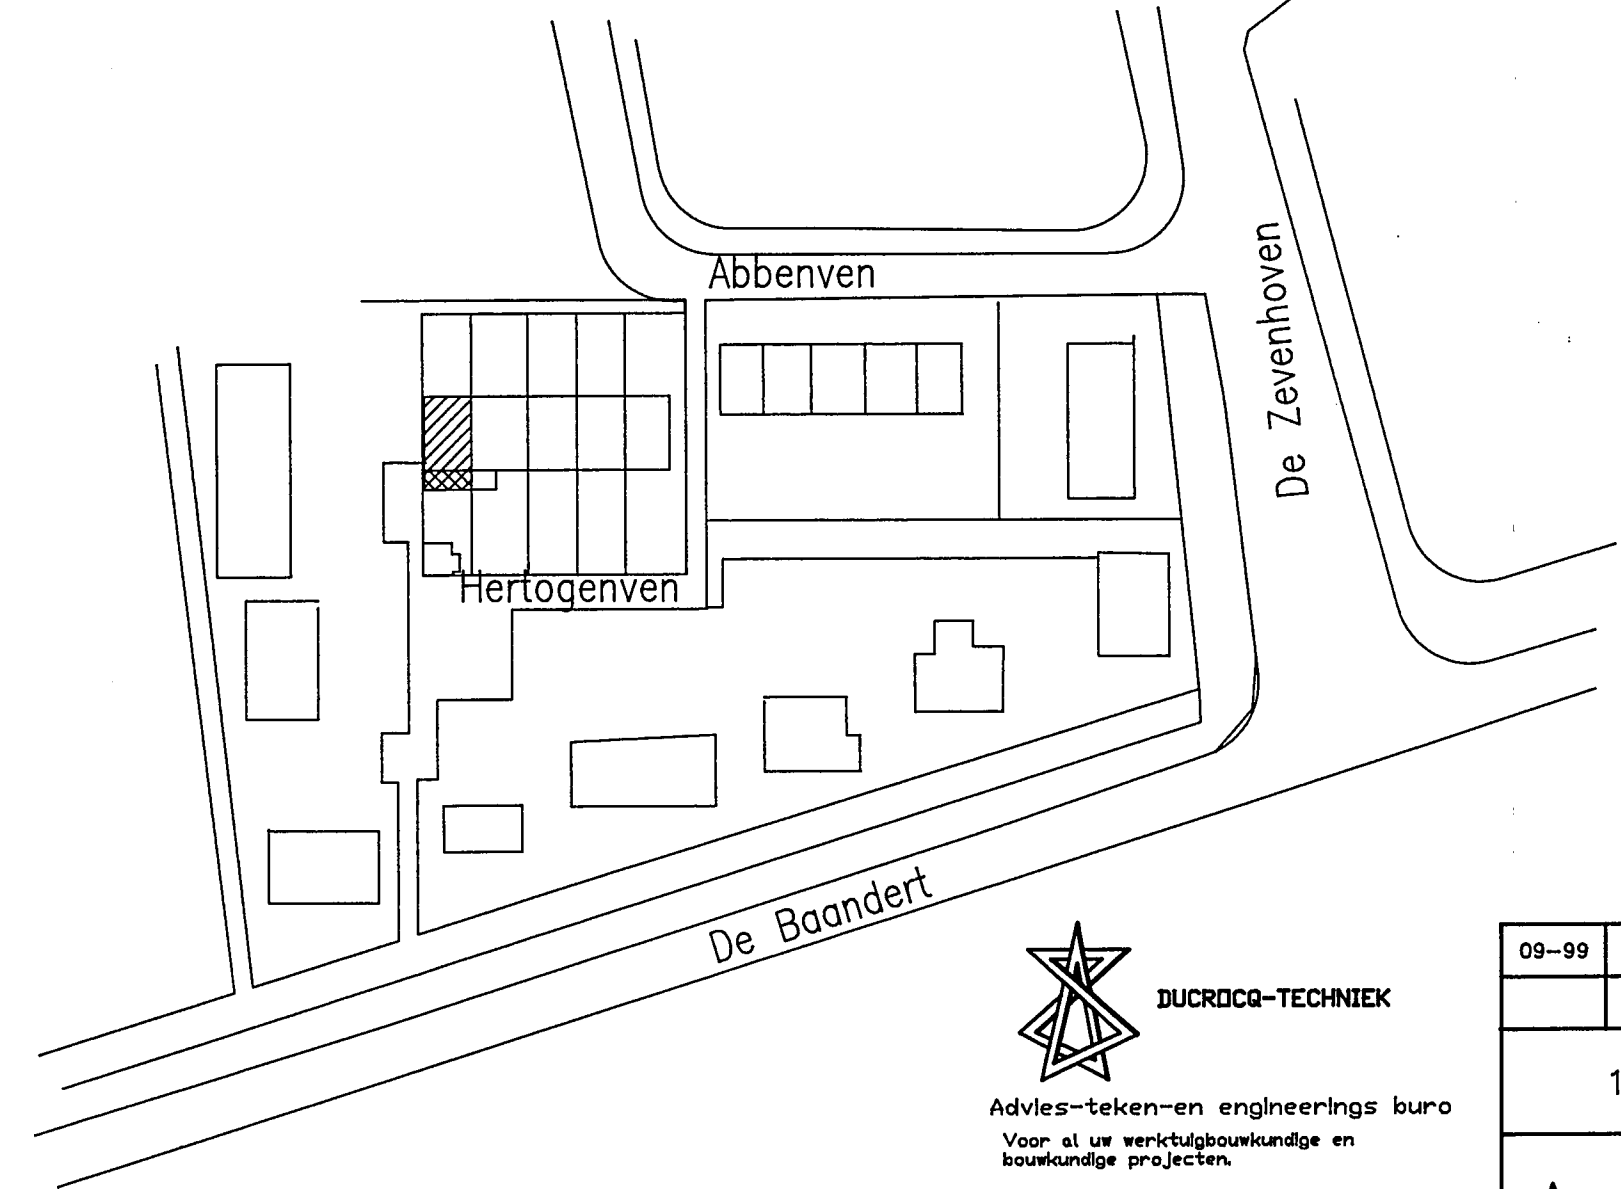
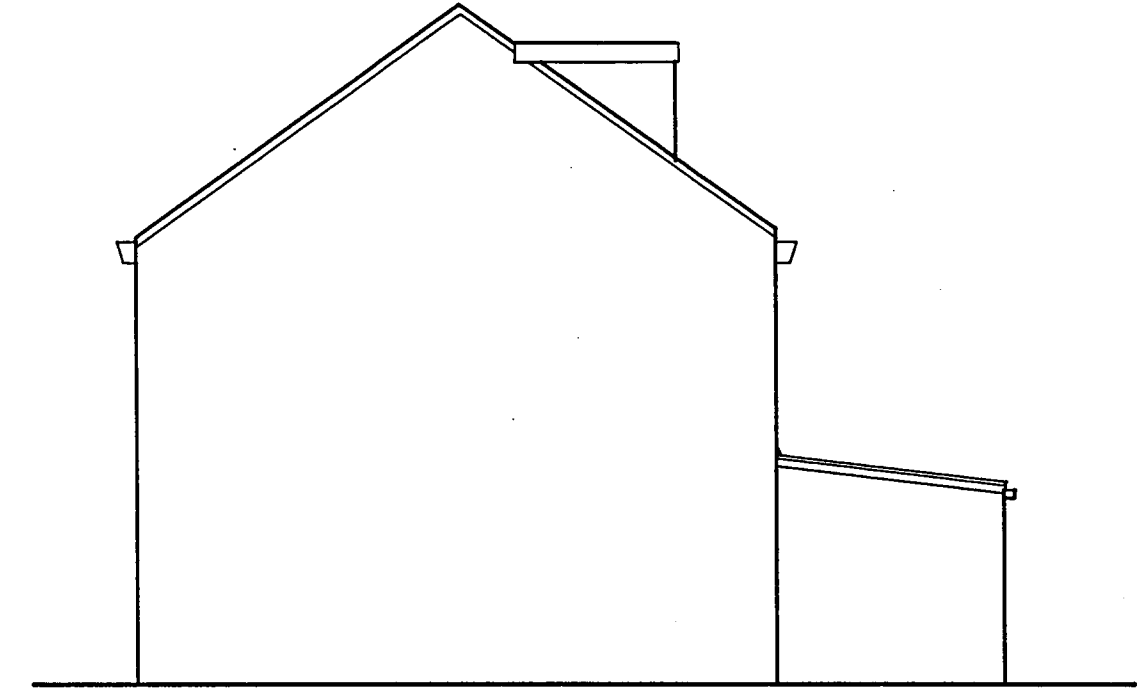


Behoort bij besluit van
de Raad van Heemskerk
B. en W. van Heemskerk
dd. 21 FEB. 2000 no. 93/436
Mij bekend.
De Secretaris v/h Heemskerk,
[Signature]

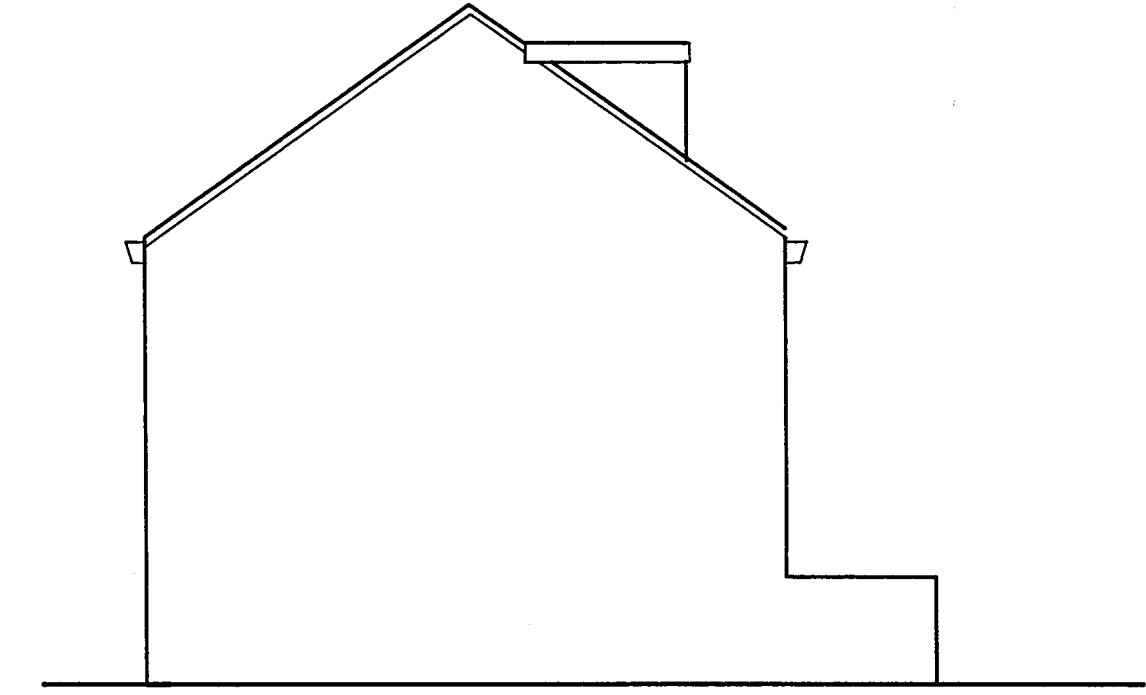

SITUATIE
SCHAAL 1:1000
Gemeente Heemskerk
Sectie no.

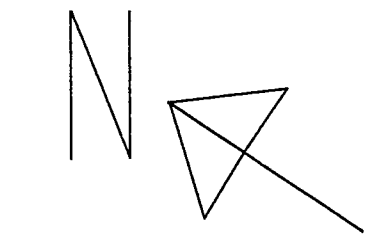

INGEKOMEN 10 FEB. 2000

DUICDOR-TECHNIEK
Advies-teken-en engineering bureau
Voor al uw werktuigbouwkundige en
bouwkundige projecten.
Vijkerstraatweg 47b Tel. 025-213988
1951 EB Velsen-noord

09-99	DC-Techniek	Aanvraag bouwvergunning serre	Plattegrond, gevels en situatie
1 : 100		Fam. van Es Abbenven 19	A B C
A1		Heemskerk	DC-9980
Versie C d.d. 01-2000			CAD