




—BESTAAND AANZICHT—

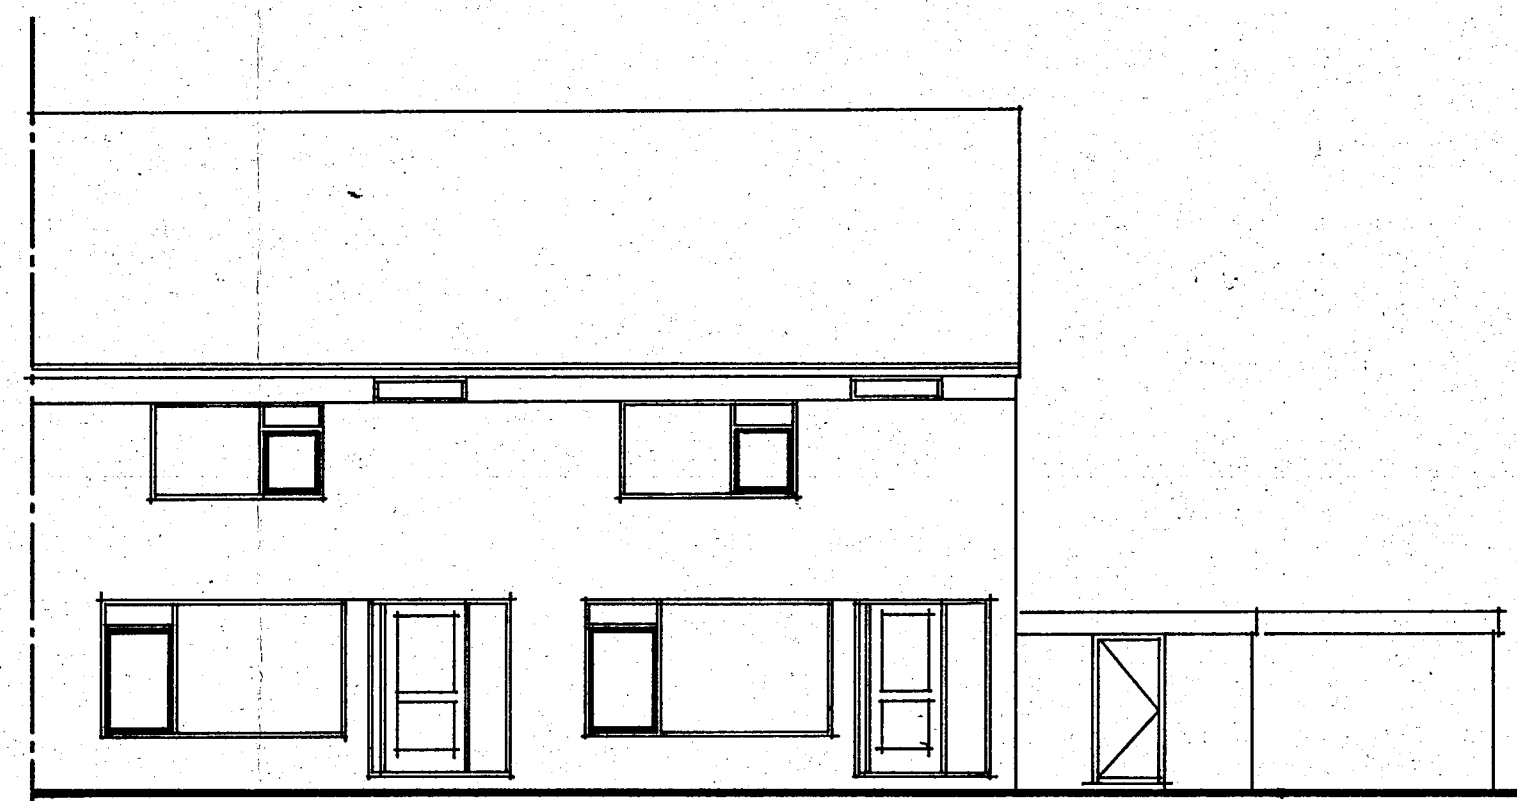


—VERNIEUWD AANZICHT—

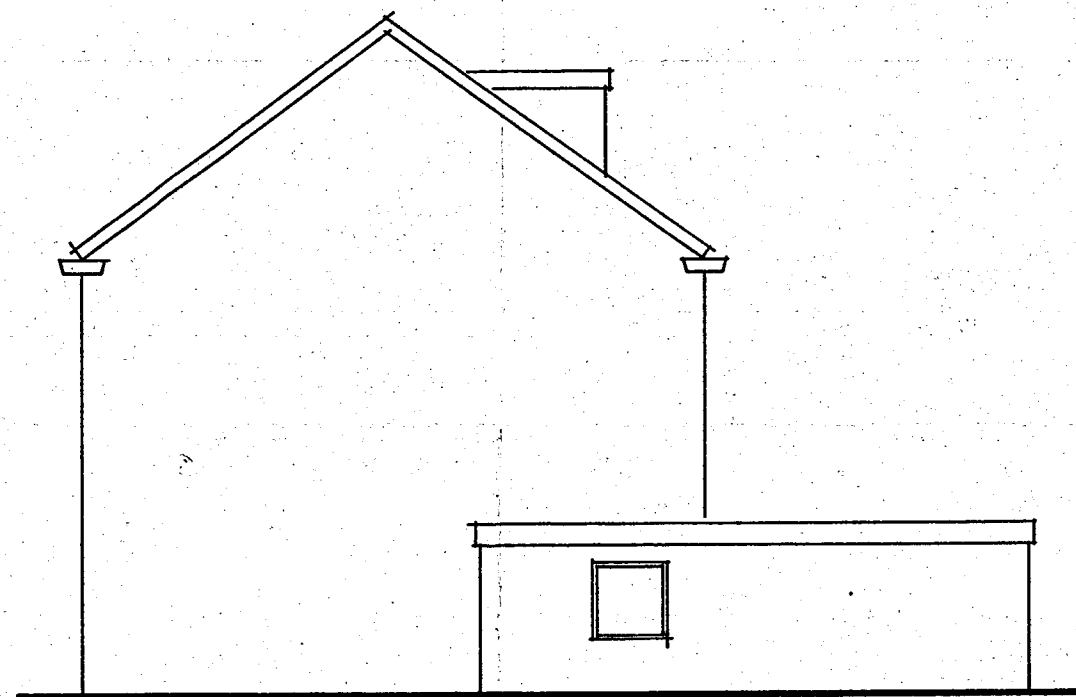


—BESTAAND ZUAANZICHT—

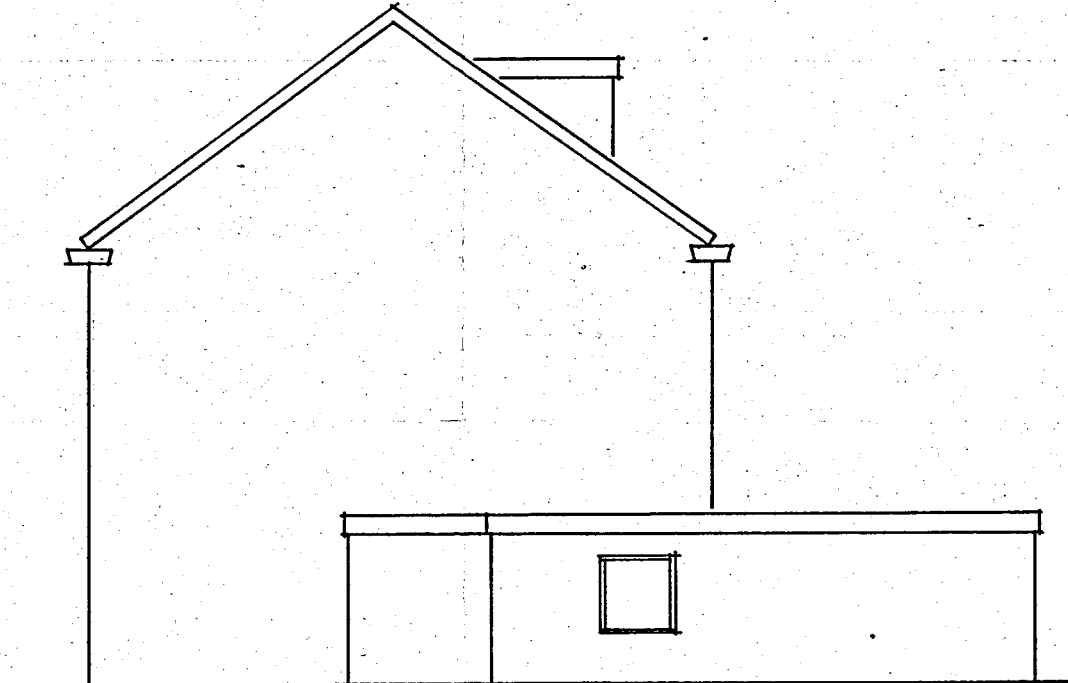


—NIEUW ZUAANZICHT—

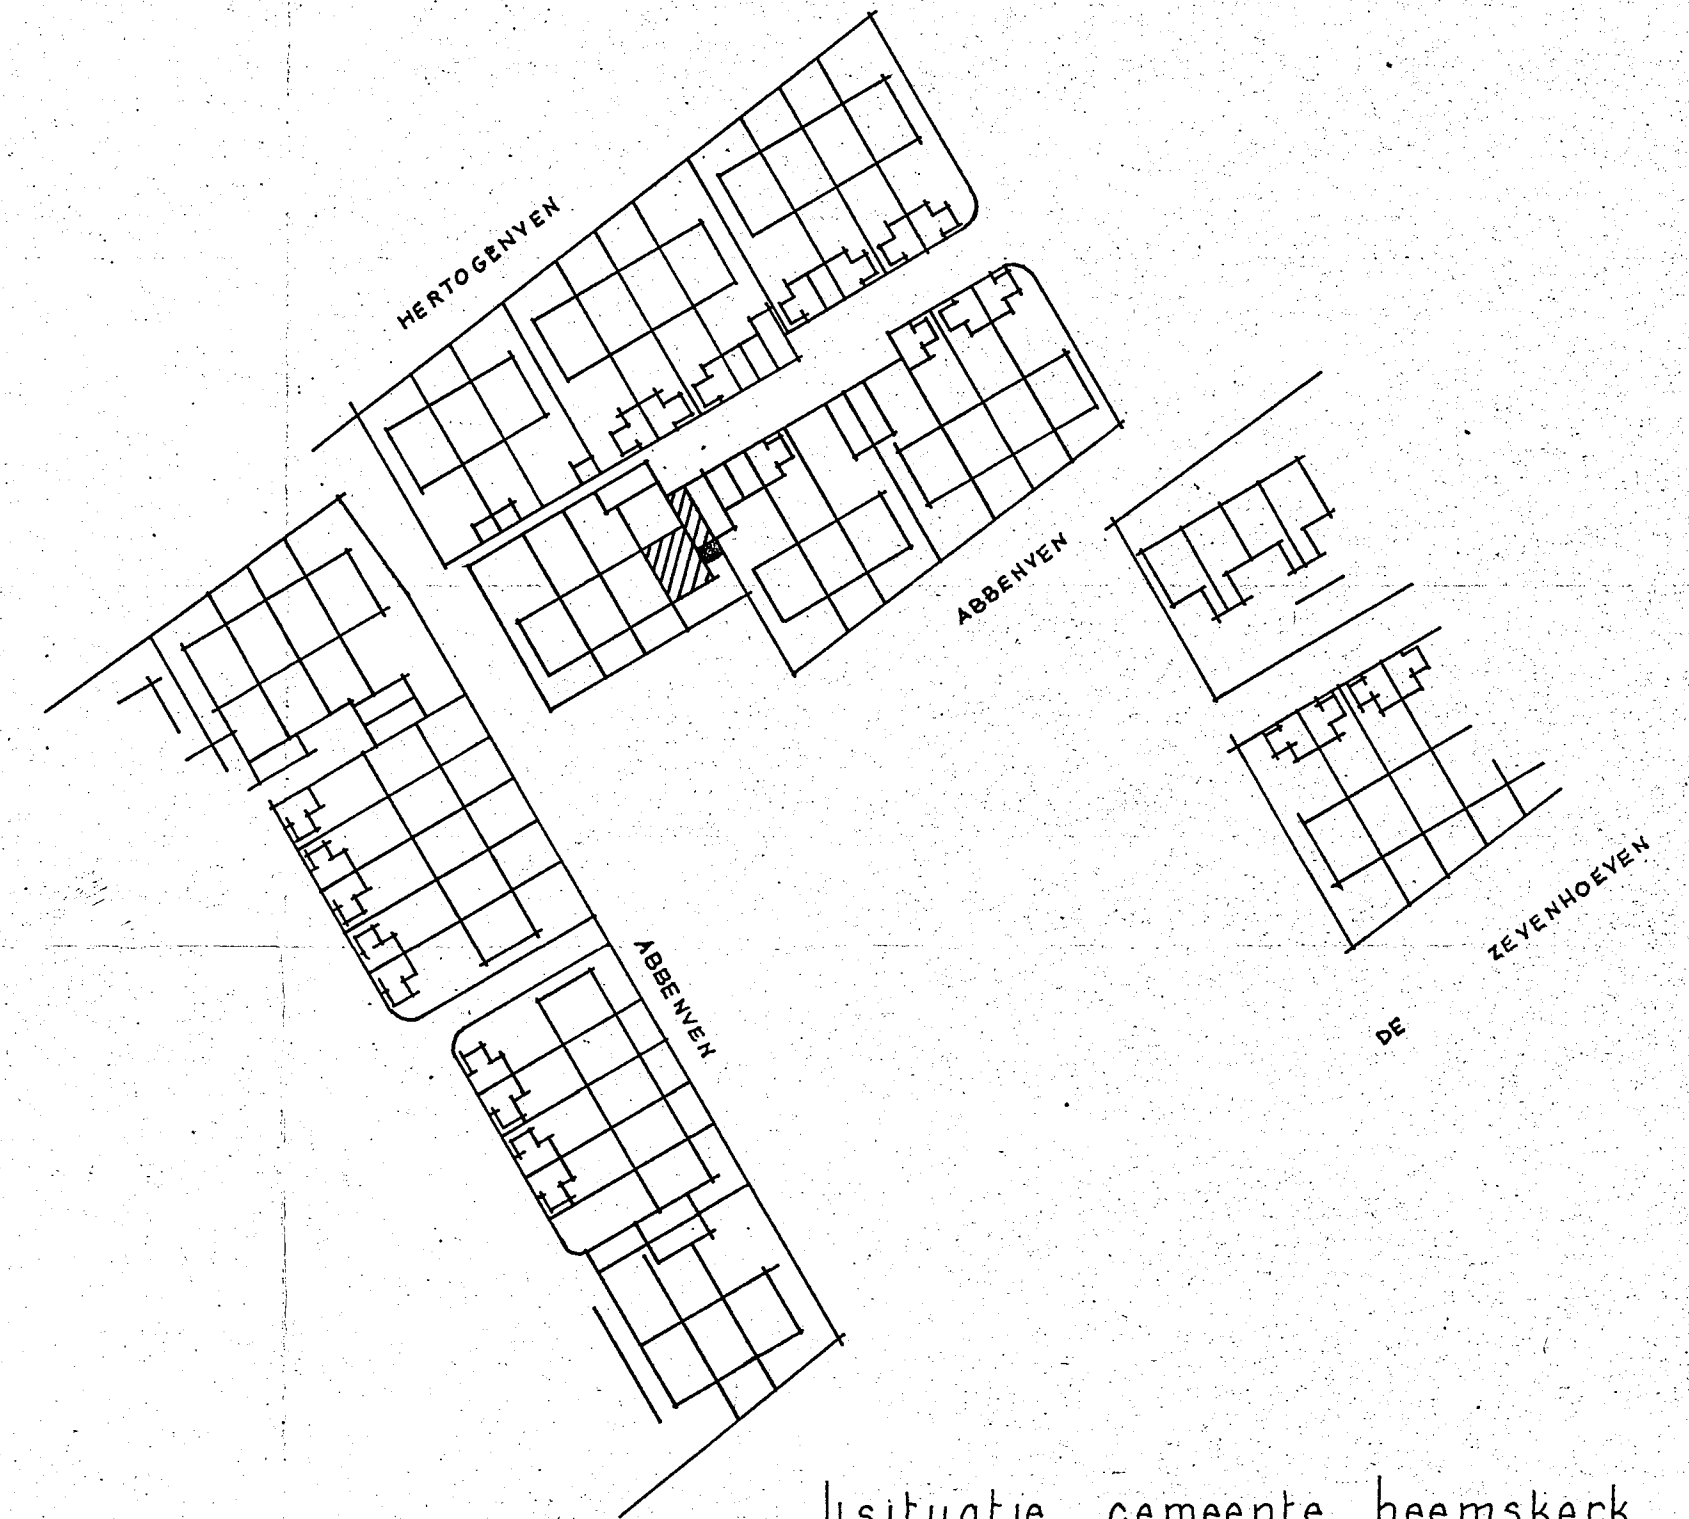


situatie gemeente heemskerk
 schaal 1:500
 sectie B

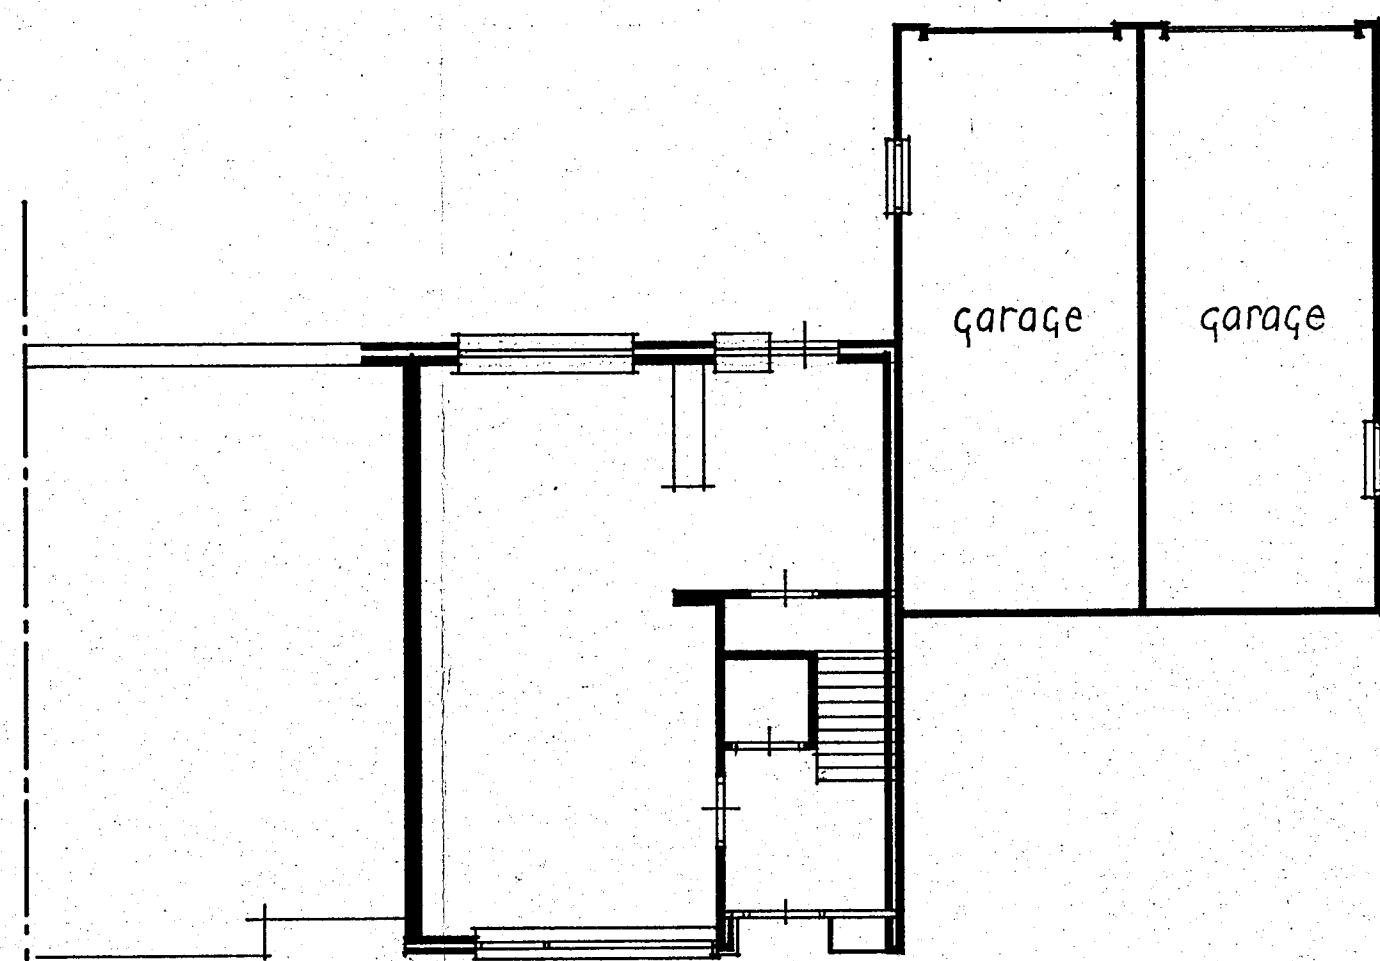

—BESTAANDE PLATTEGROND—

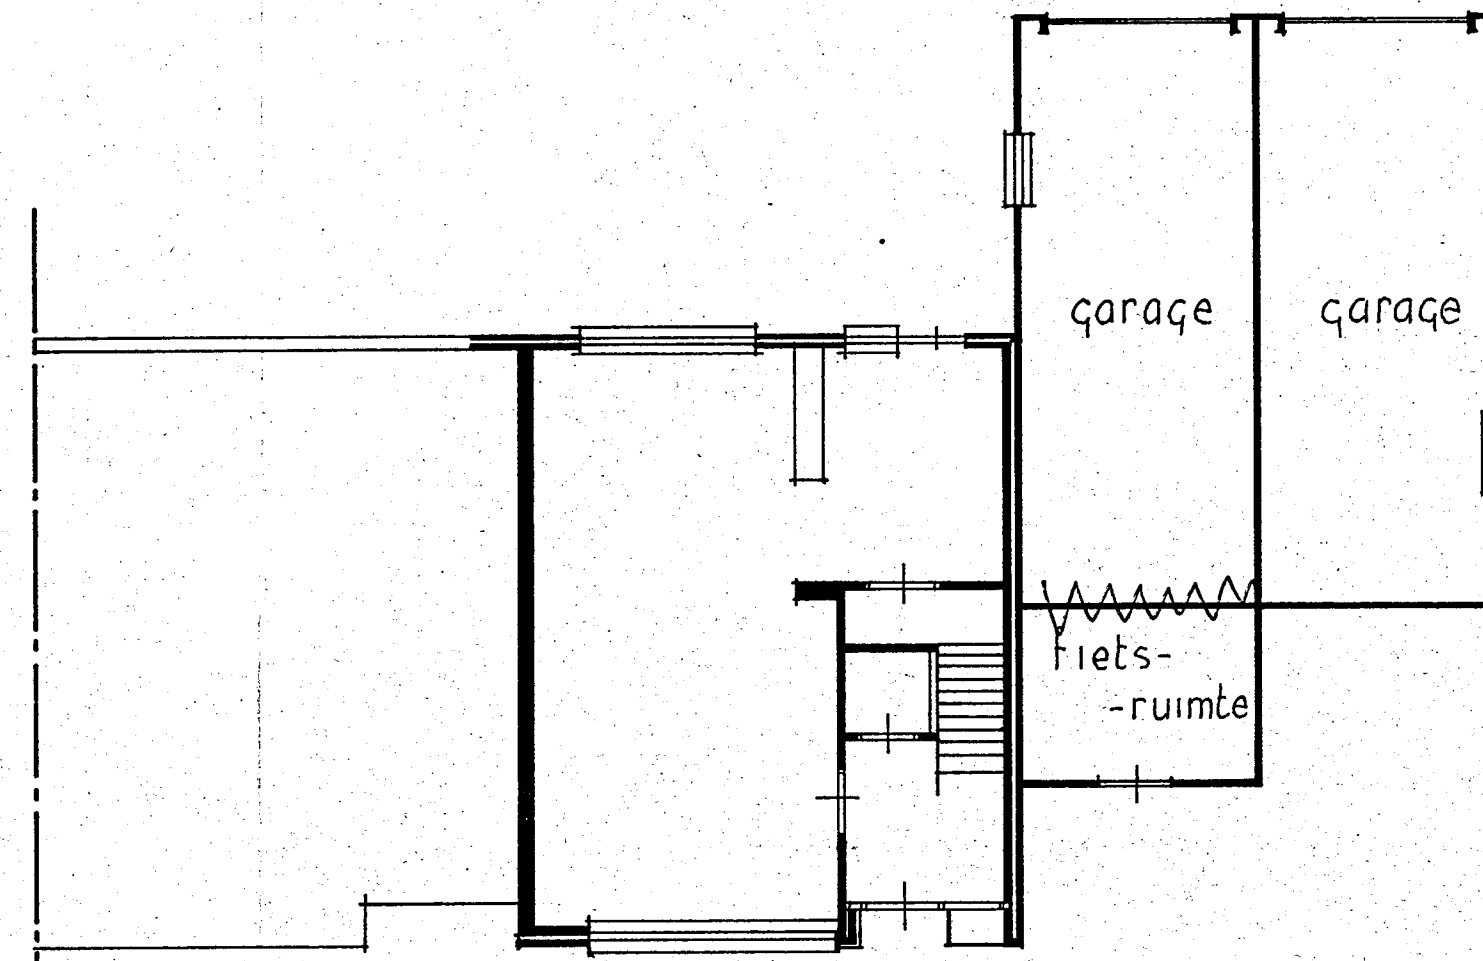

—NIEUWE PLATTEGROND—

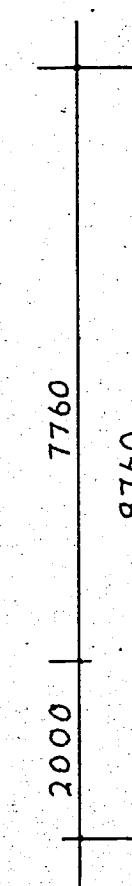

Behoort bij besluit van
 B. en VV. van Heemskerk
 dd. 26 OKT. 1982 no. 152
 Mij bekend.
 De Secretaris van Heemskerk,

PLAN TOT AANBOUW v.e. FIETSRUIMTE

perceel: abbeven 27 kod: sectie b no: 874

opdr. N. Vendel get: E. Hoyschuur

datum 1-VII-1982 schaal 1:100