





Bestaande achtergevel

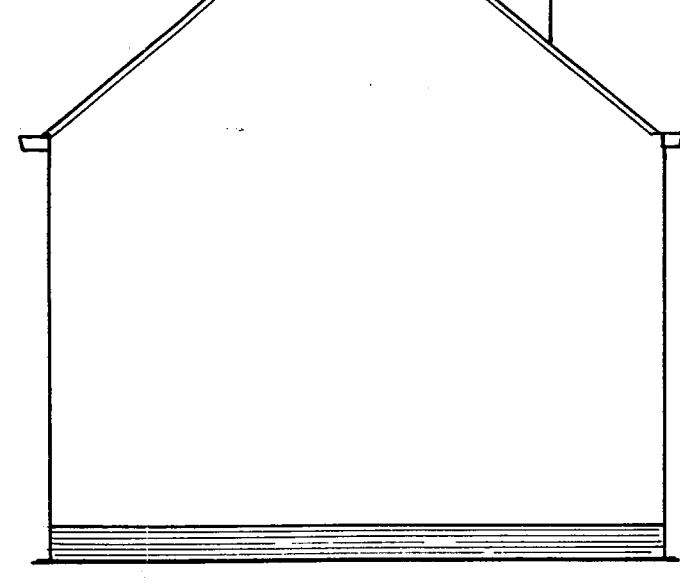


Bestaande zijgevel




Gewijzigde achtergevel

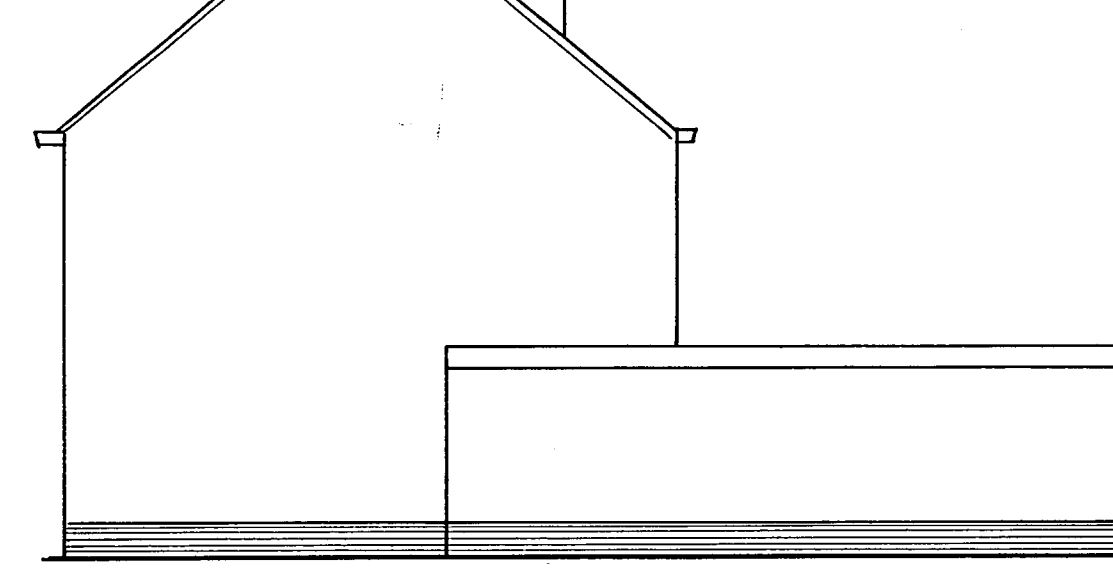


Gewijzigde zijgevel

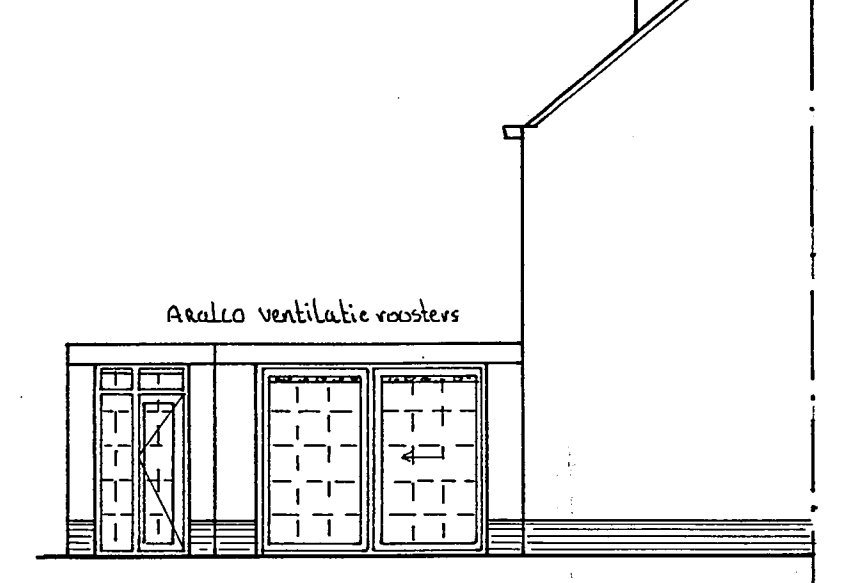


Zijgevel

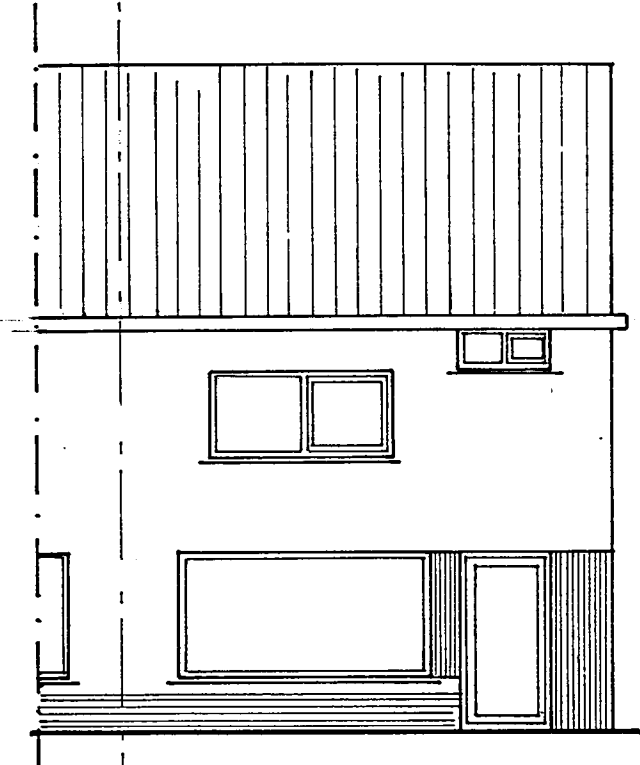


Bestaande voorgevel

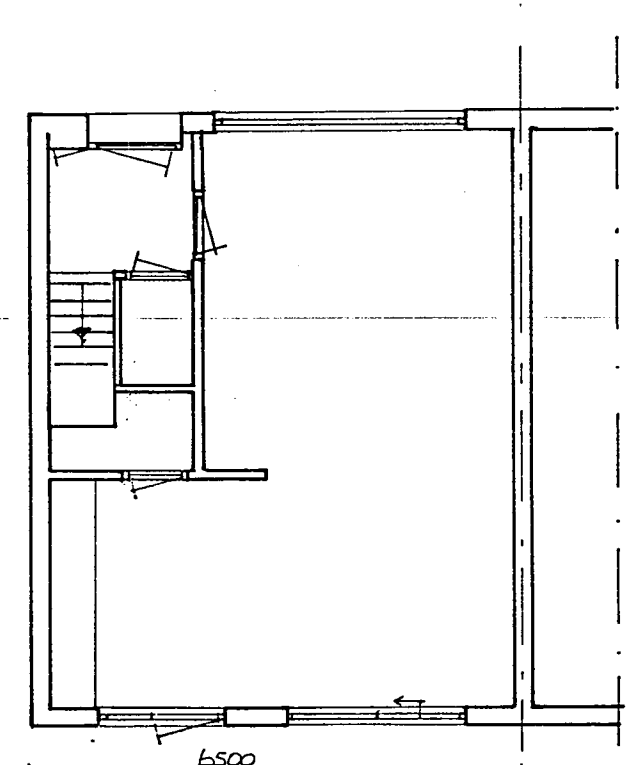


Bestaande plattegrond

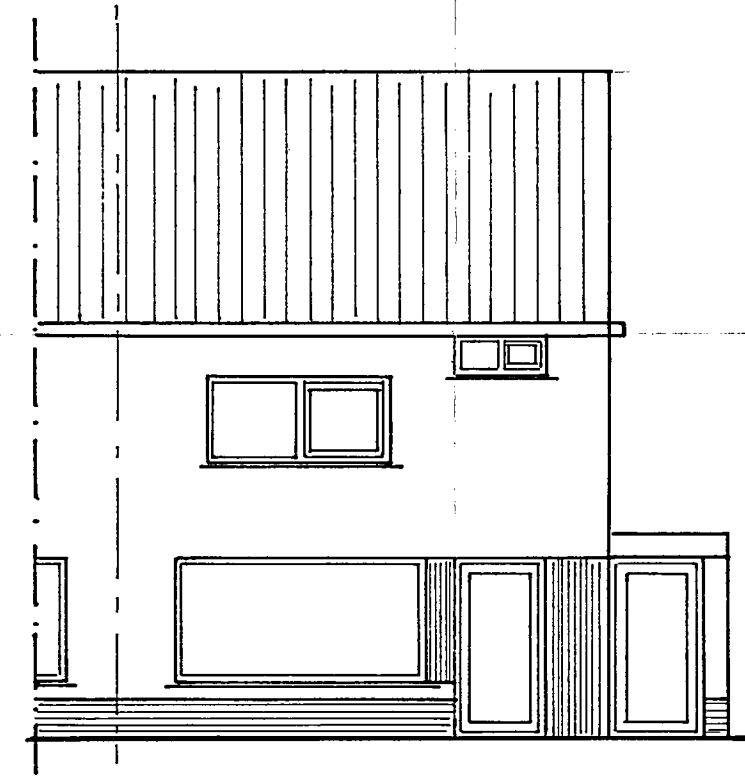


Gewijzigde voorgevel

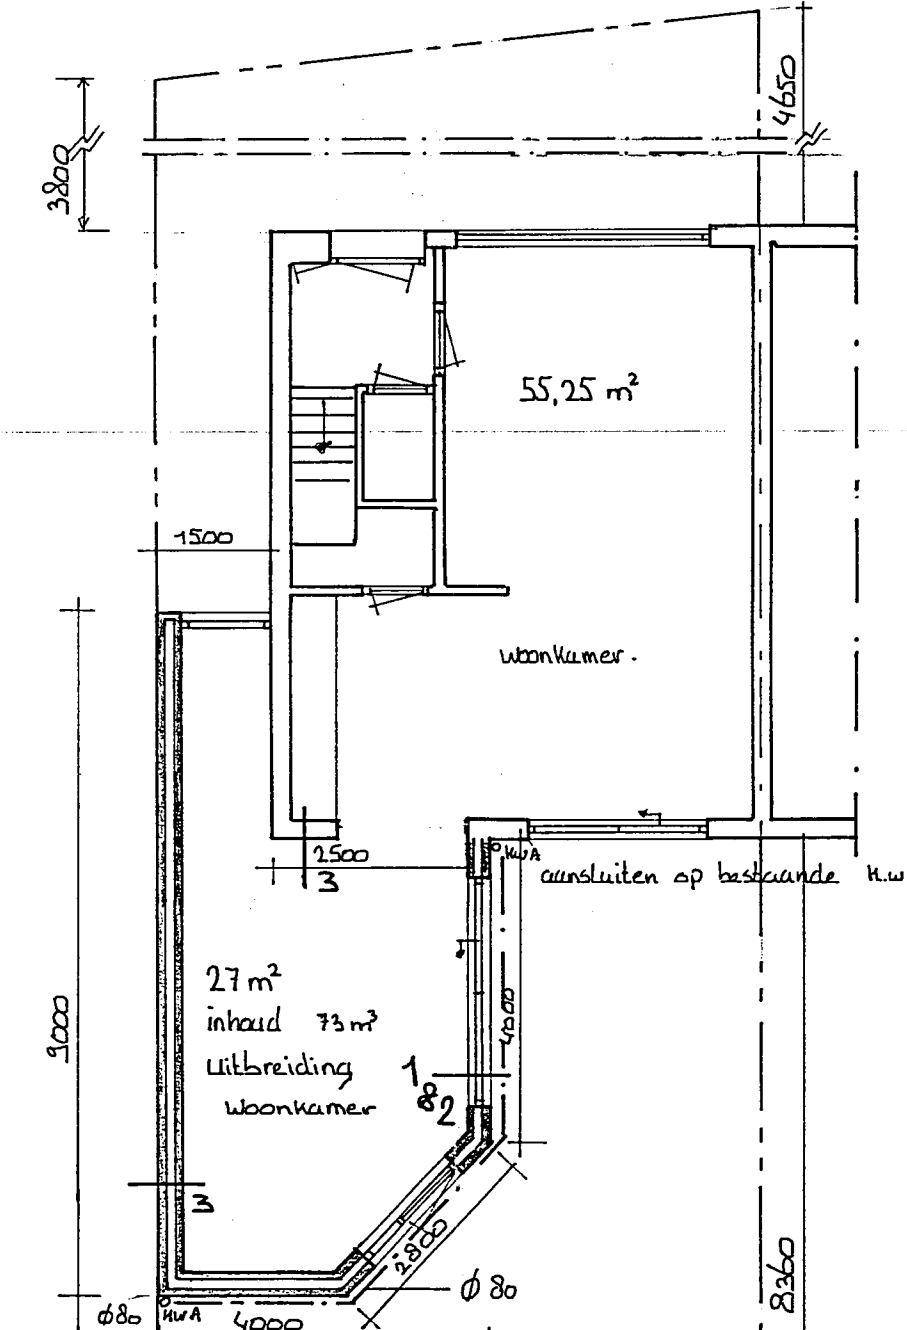




Gewijzigde plattegrond

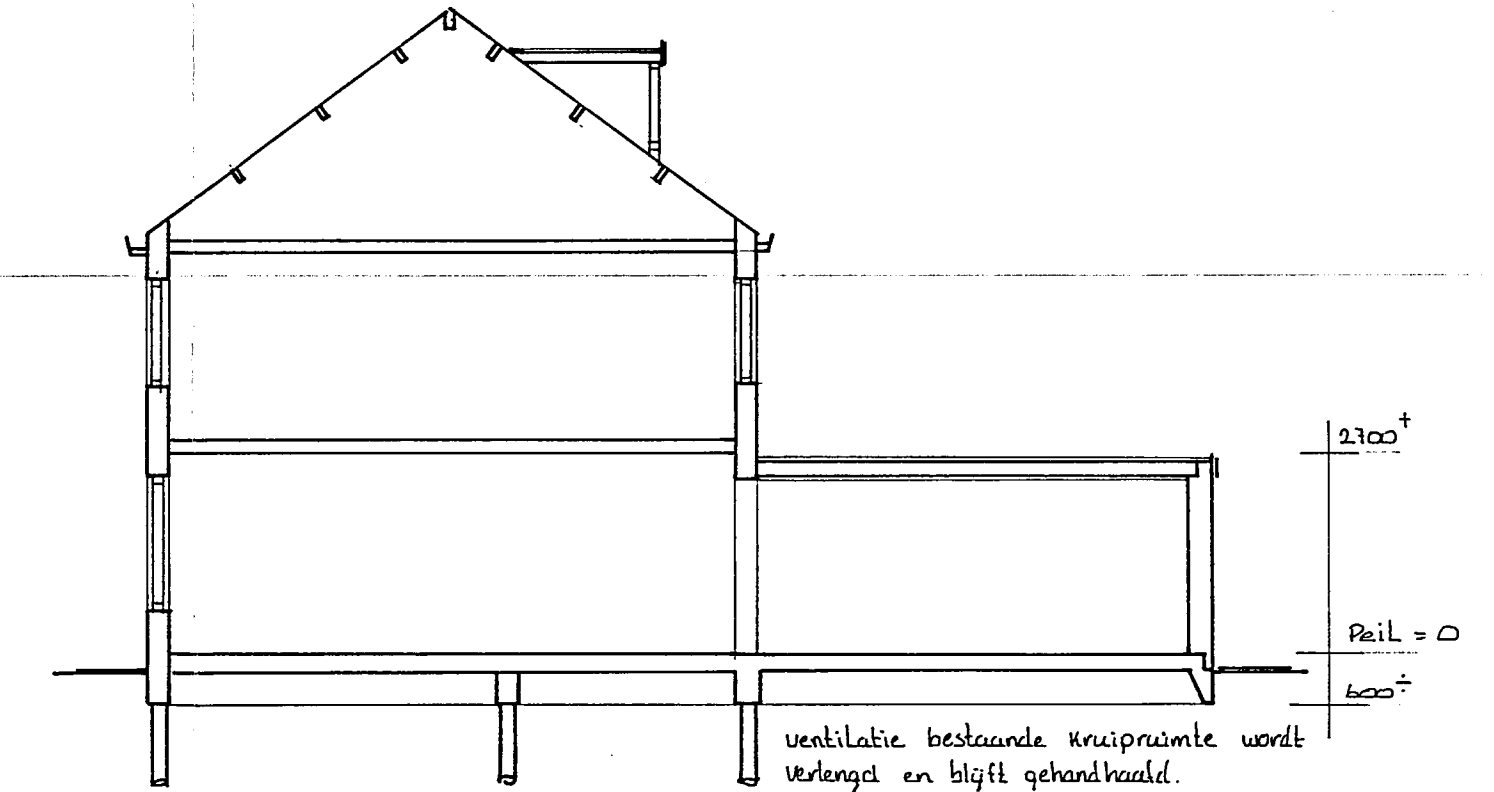

Doorsnede

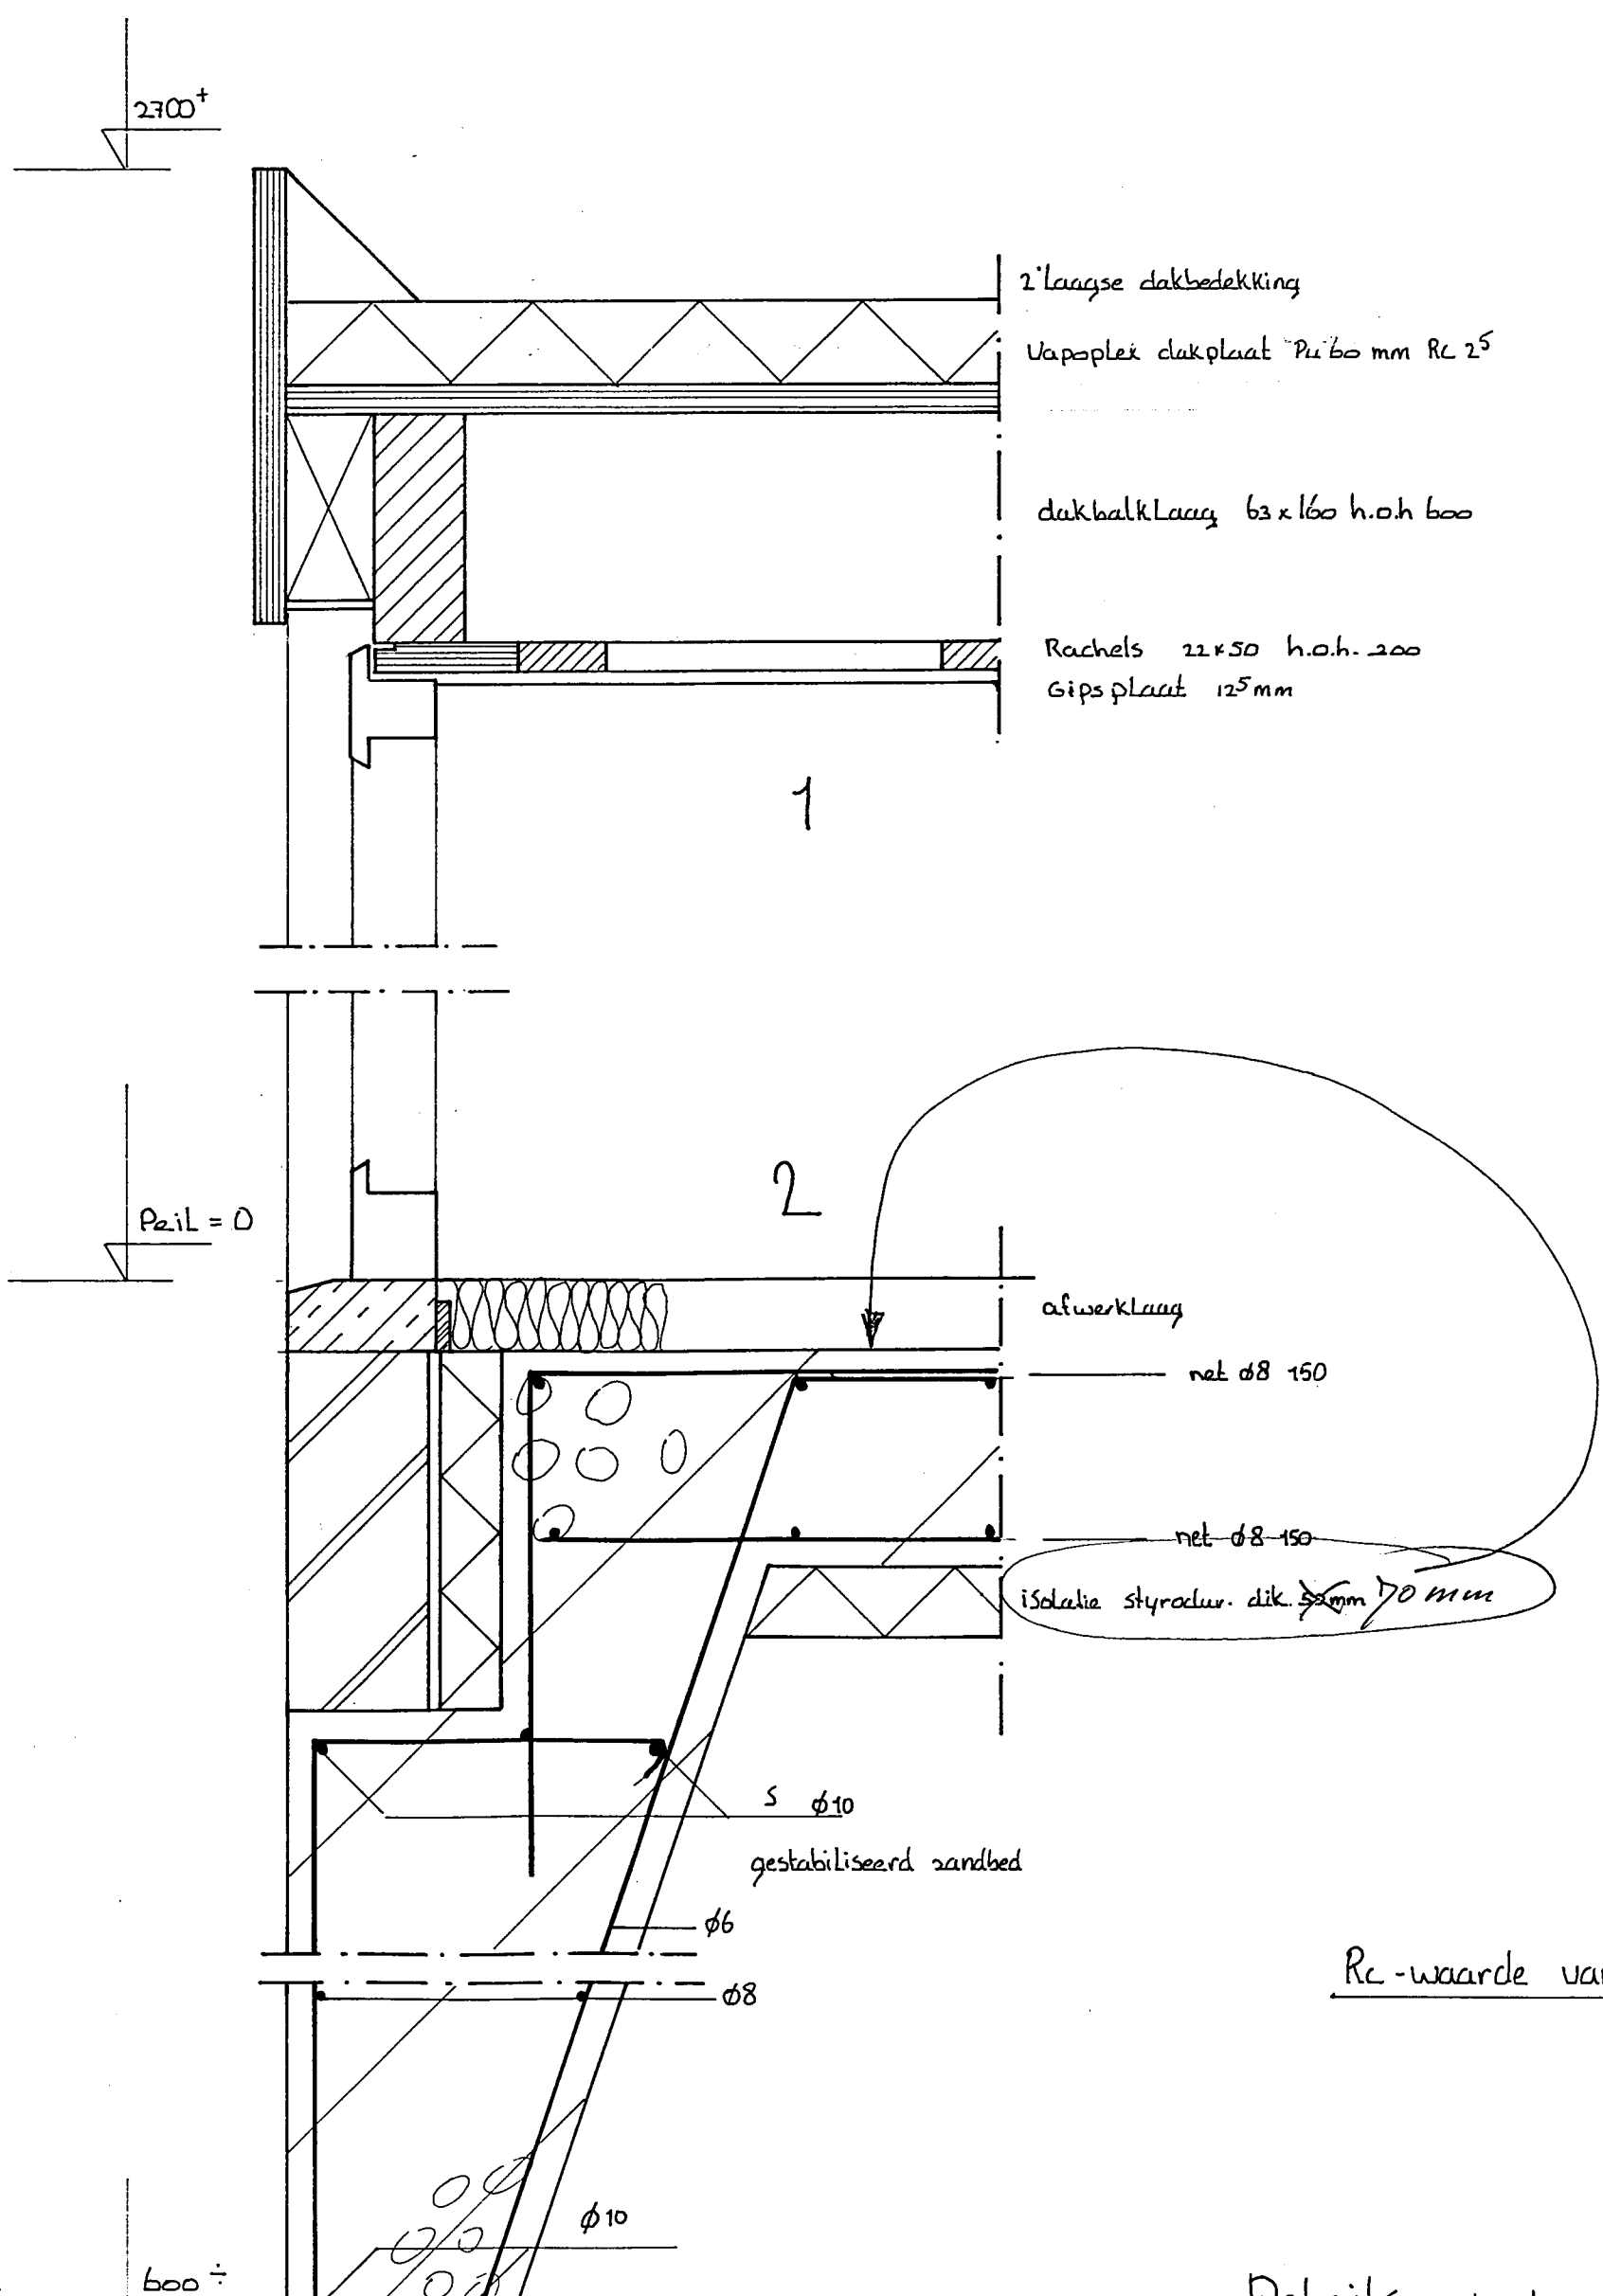

Rc-waarde van de constructie 2°

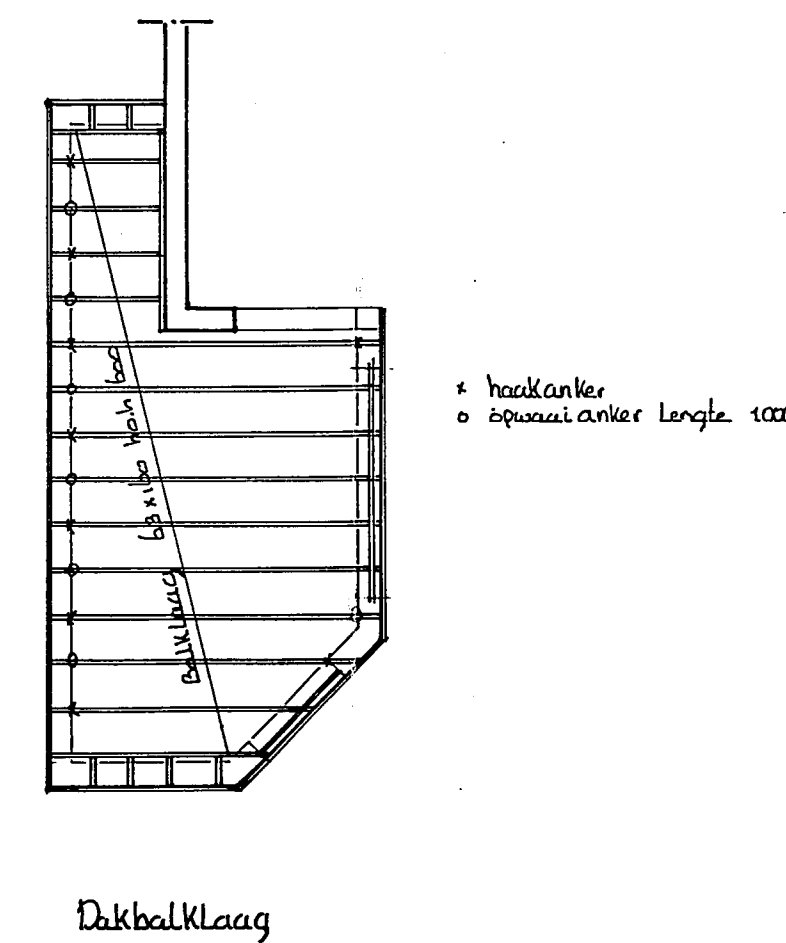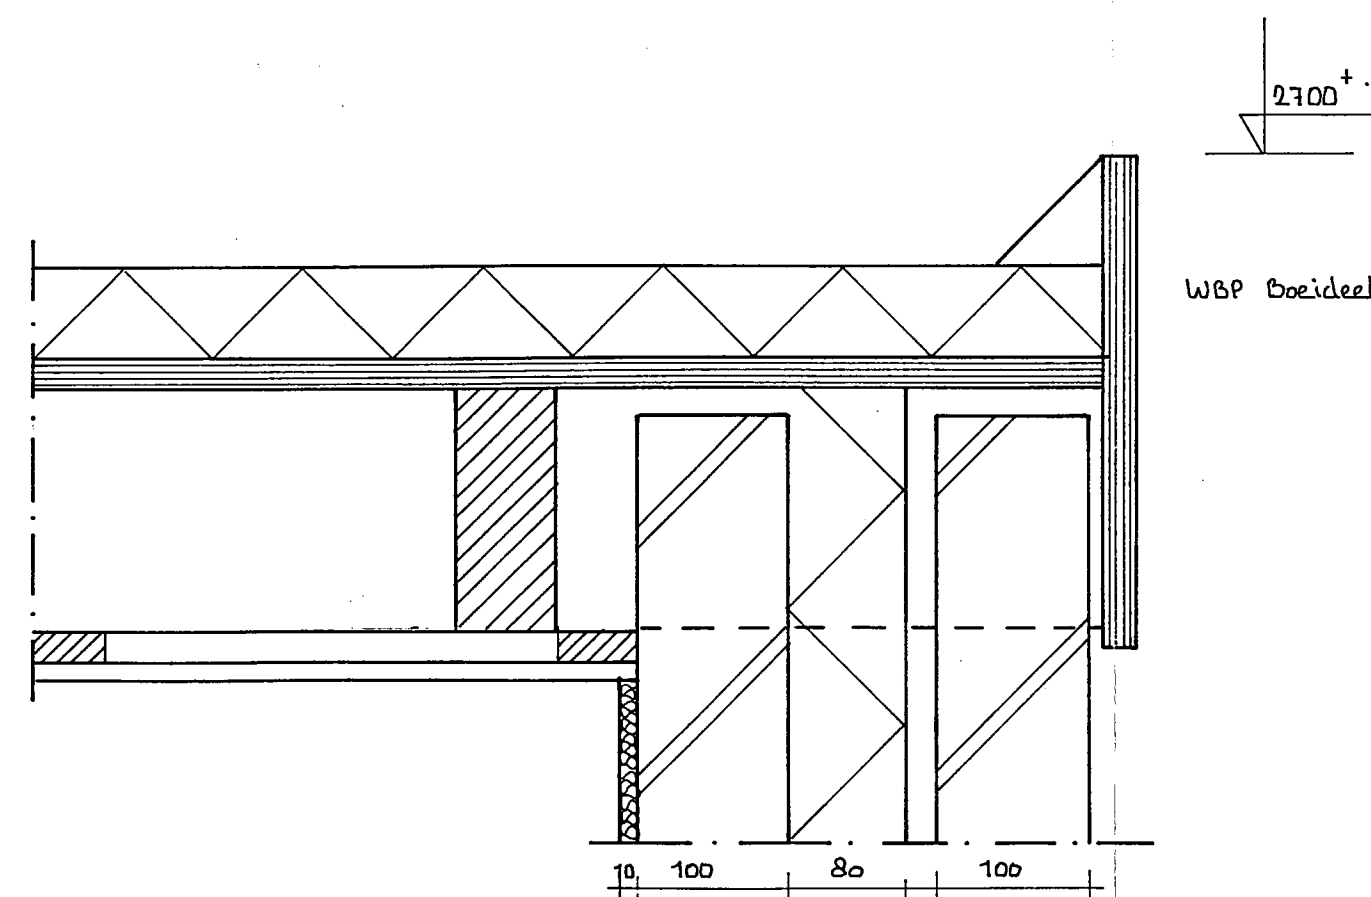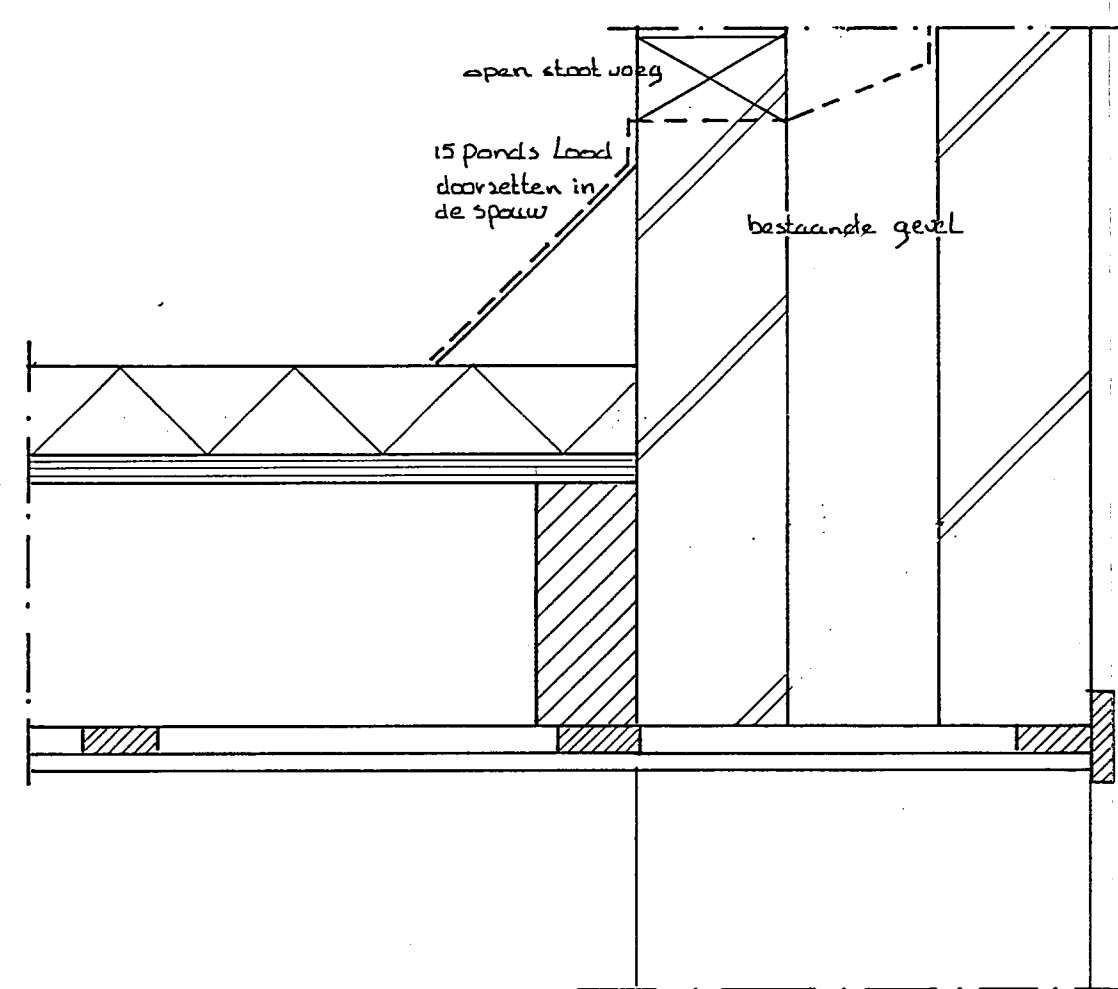

Dakbalklaag

- RENOUOI
- gevel metselwerk als bestaand
  - voerwerk als bestaand
  - kozijnen Kunststof Recken drees R600

Behoort bij besluit van de Raad van Heemskerk B. en V. dd. 11 SEP 1997 no. 226/1997. Mij bekend. De Secretaris van Heemskerk.

INGEKOMEN 4 SEP. 1997

Omschrijving: Vergroten van de woning van de fam. Plyter Abbeneven 41 Heemskerk		
Aanvrager: Planeringsbedrijf BRAAK VELSEN BV duinulietstraat 102 Velsen-Noord		
Schaal: 1: 100	Datum: 01-07-97	Opmerkingen: Sectie: B Heemskerk. Nummer: 883