




bestaande achtergevel.

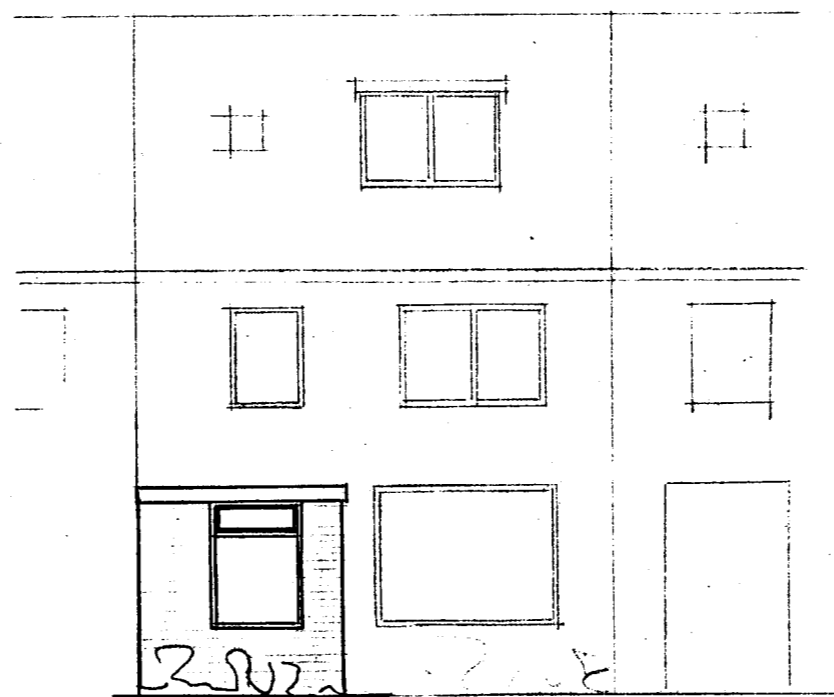


nieuwe achtergevel.

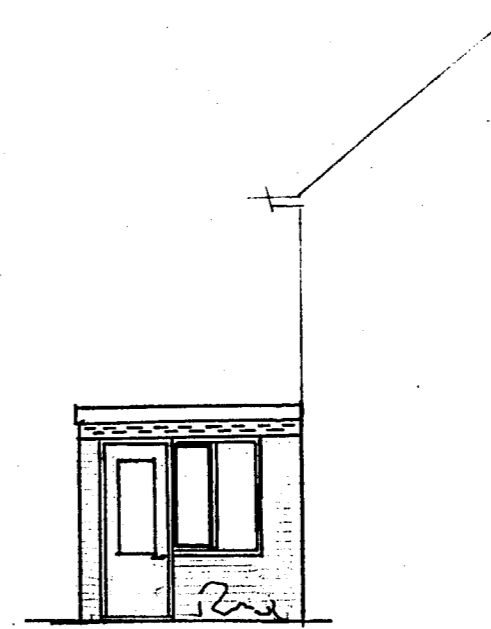

zijgezicht

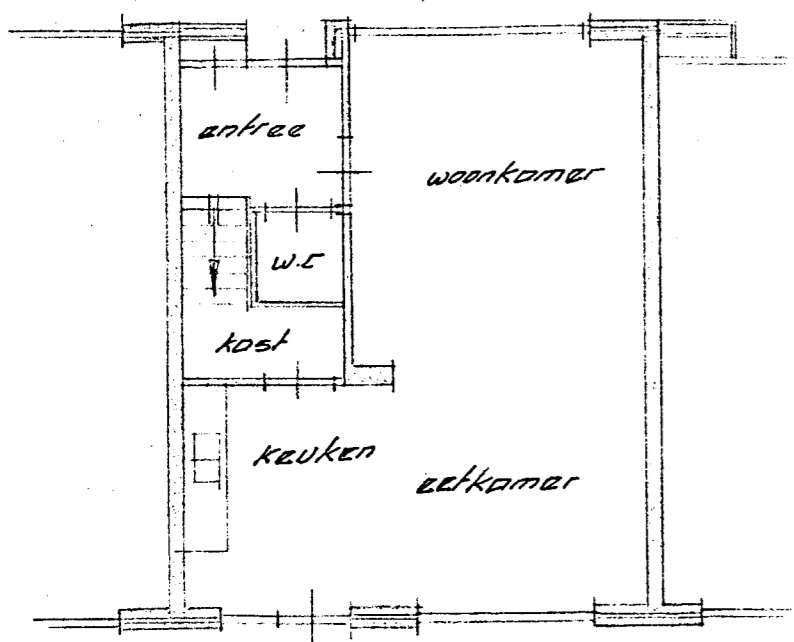


bestaande plattegrond

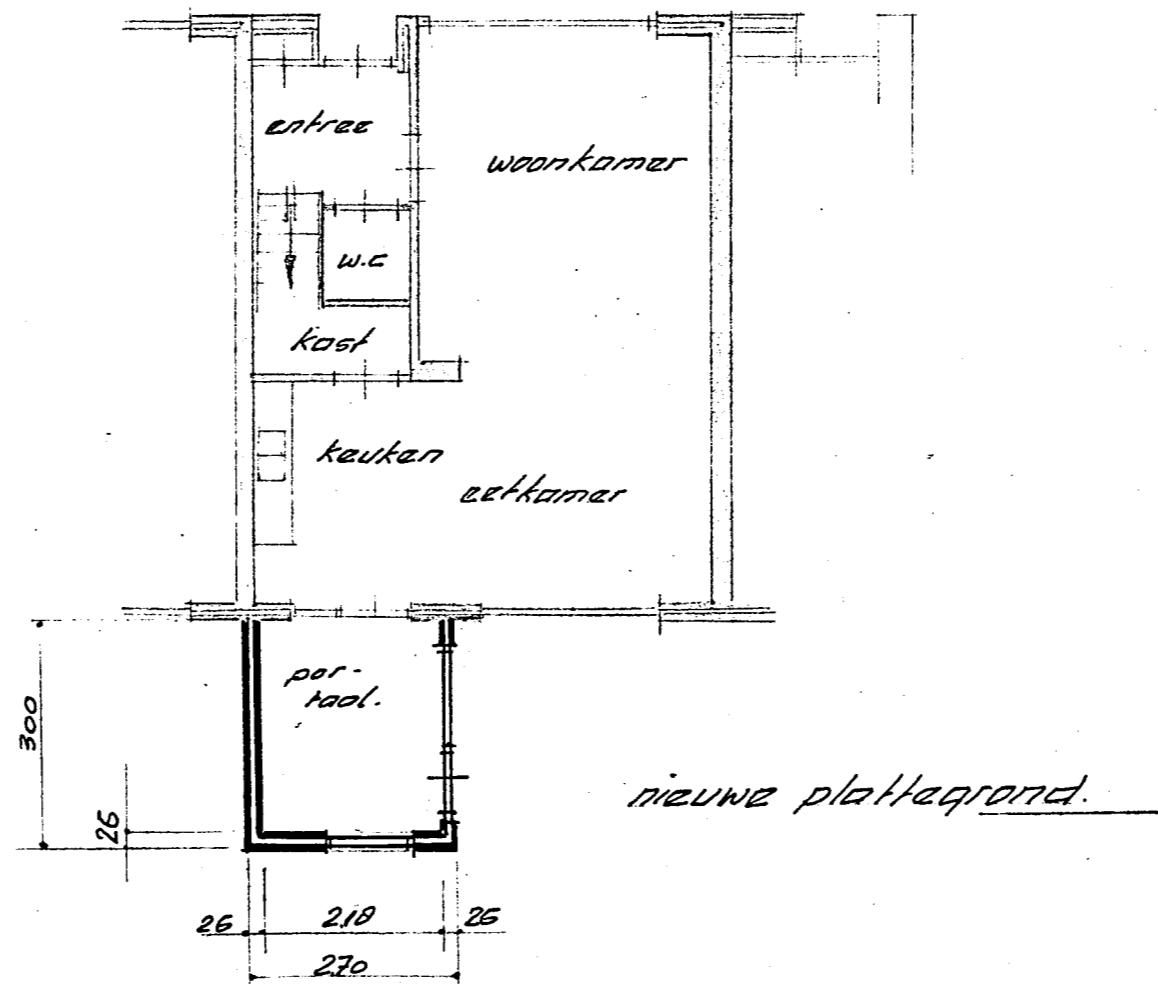


nieuwe plattegrond

Behoort bij besluit van  
 de Raad van Heemskerk  
 B. en 77.  
 dd. 24 JUNI 1975 no. 119  
 M.H. Lokand.  
 De Secretaris van Heemskerk.


*[Handwritten signature]*

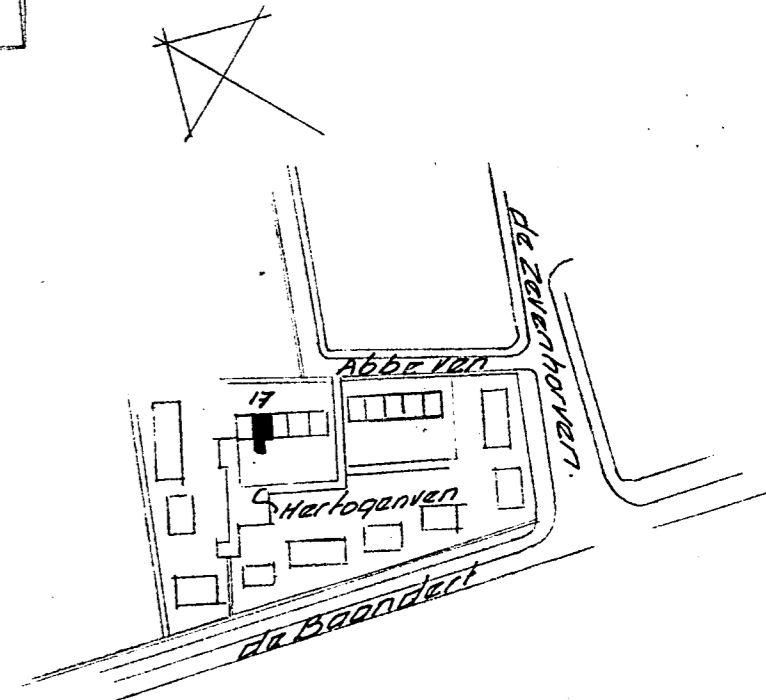


Situatie schaal 1:2500  
 Gem. Heemskerk.  
 Sectie ... 170 ...

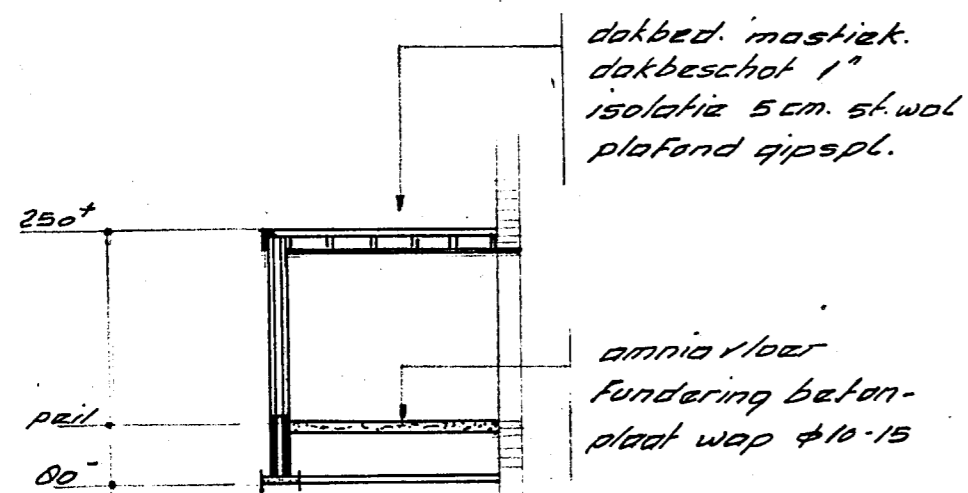


doorsnede

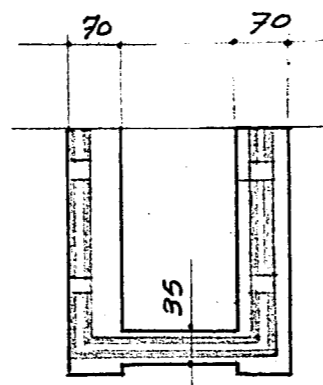

fundatie

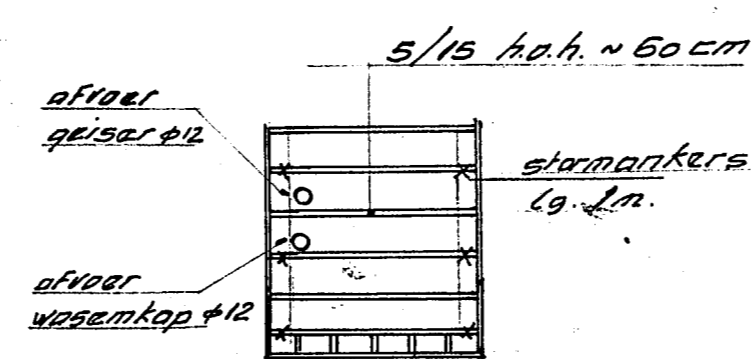

dakbalkloop

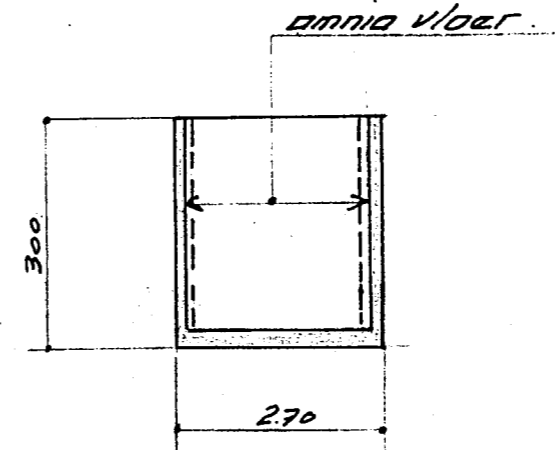

beg. gr. vloer

UITBREIDING PERCEEL AAN ABBEVEH 17 HEEMSKERK.		
datum 14 Mei '75	t.b.v. H. Immerzeel	tek. no.
schaal 1:100	Abbeven 17	
get. B. van der	Heemskerk.	
Formaat		