




bestaande achtergevel

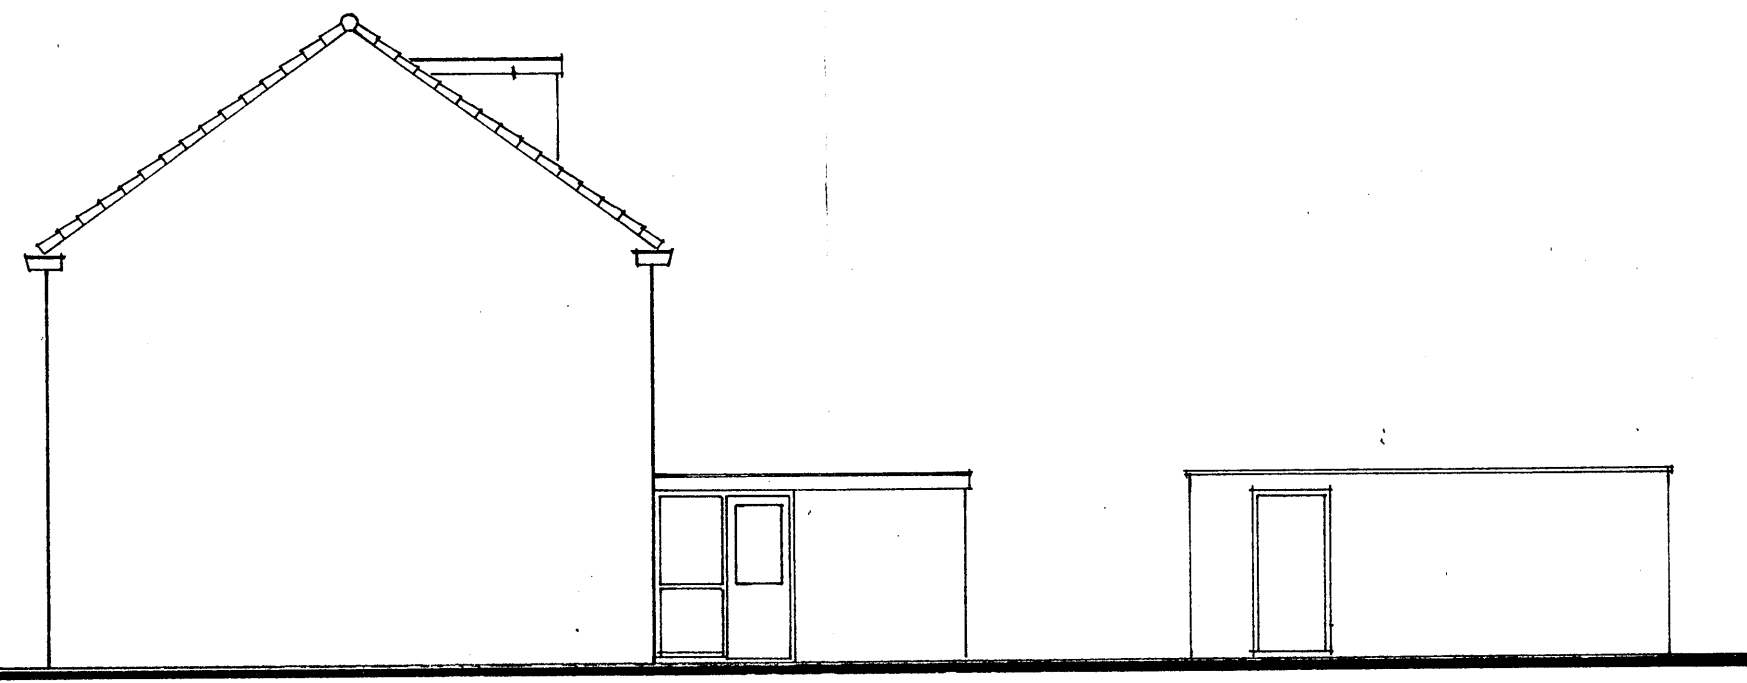


bestaande zijgevel

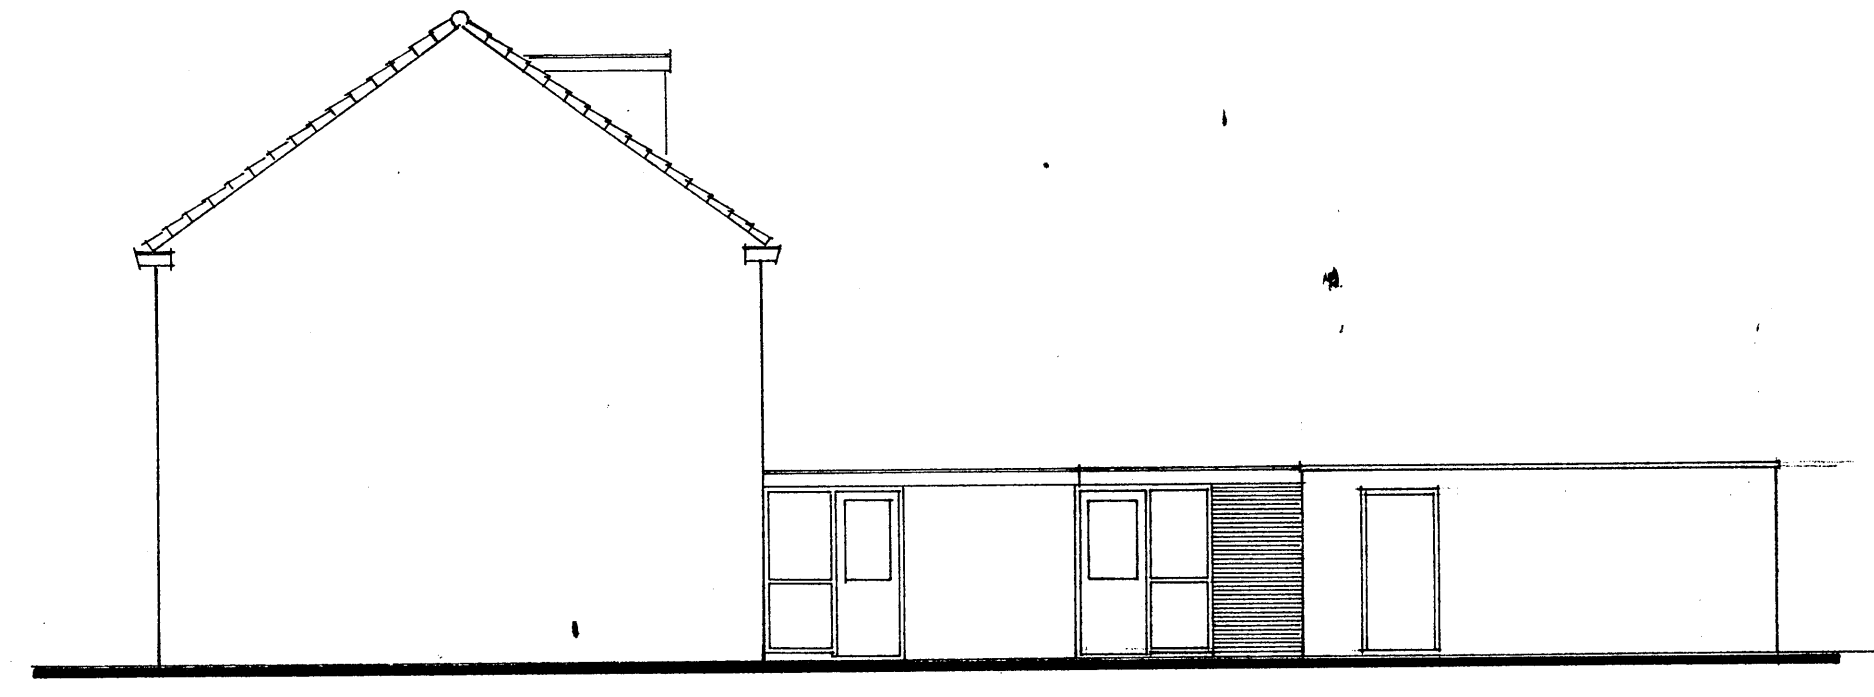


gewijzigde zijgevel

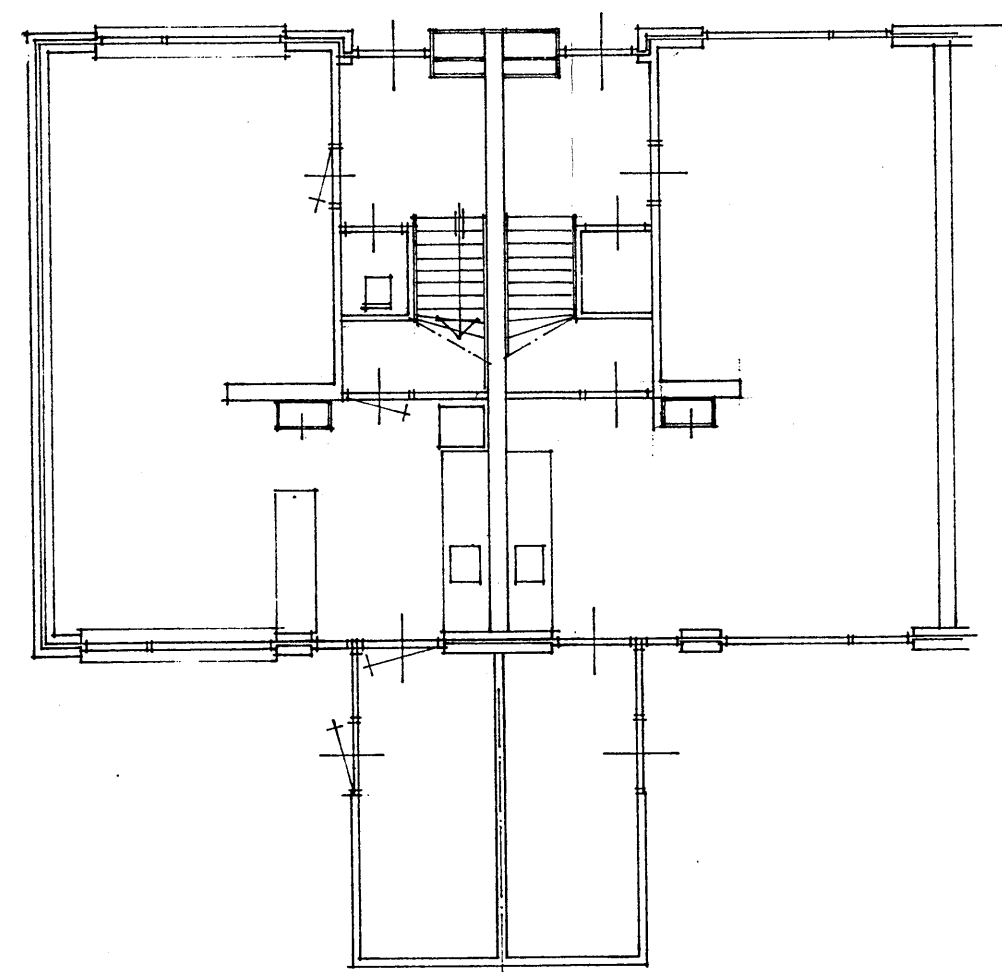


bestaande plattegrond

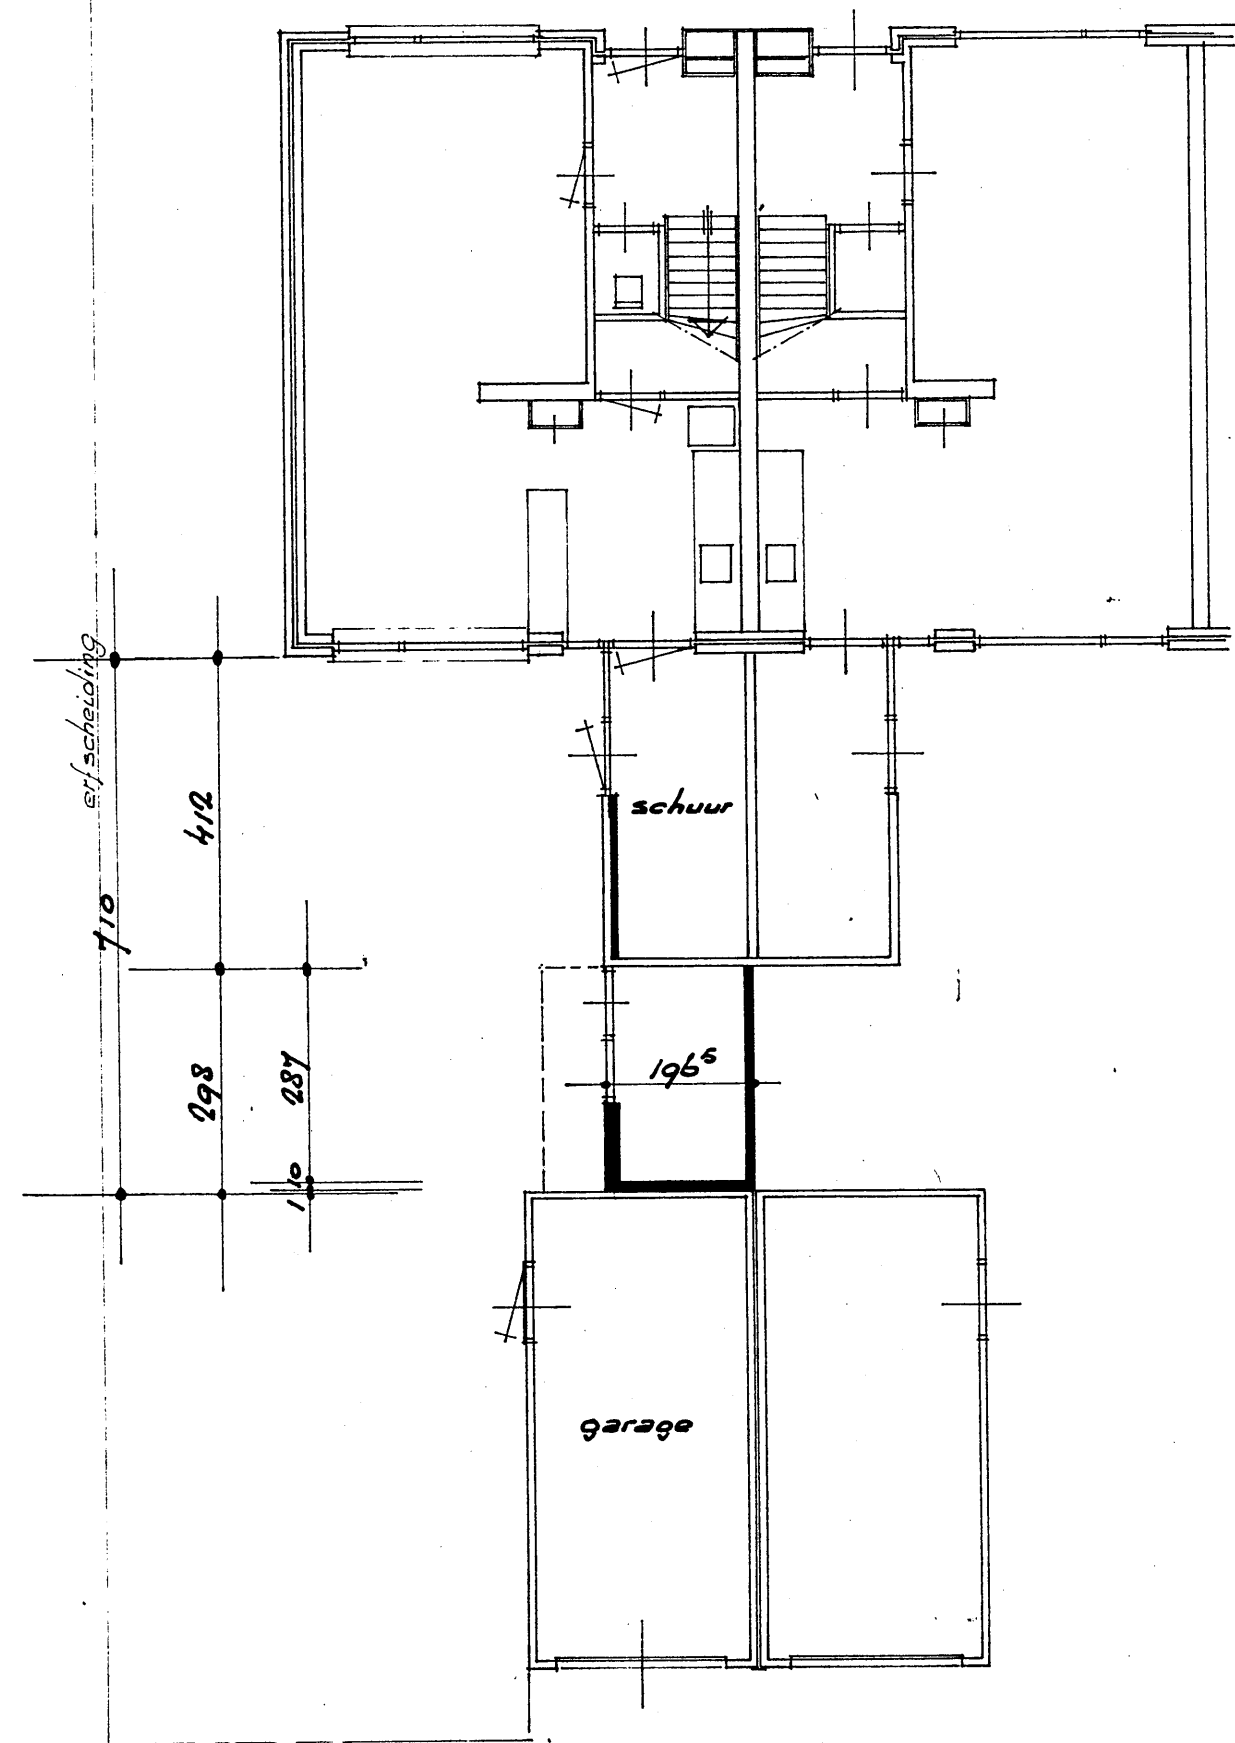


gewijzigde plattegrond

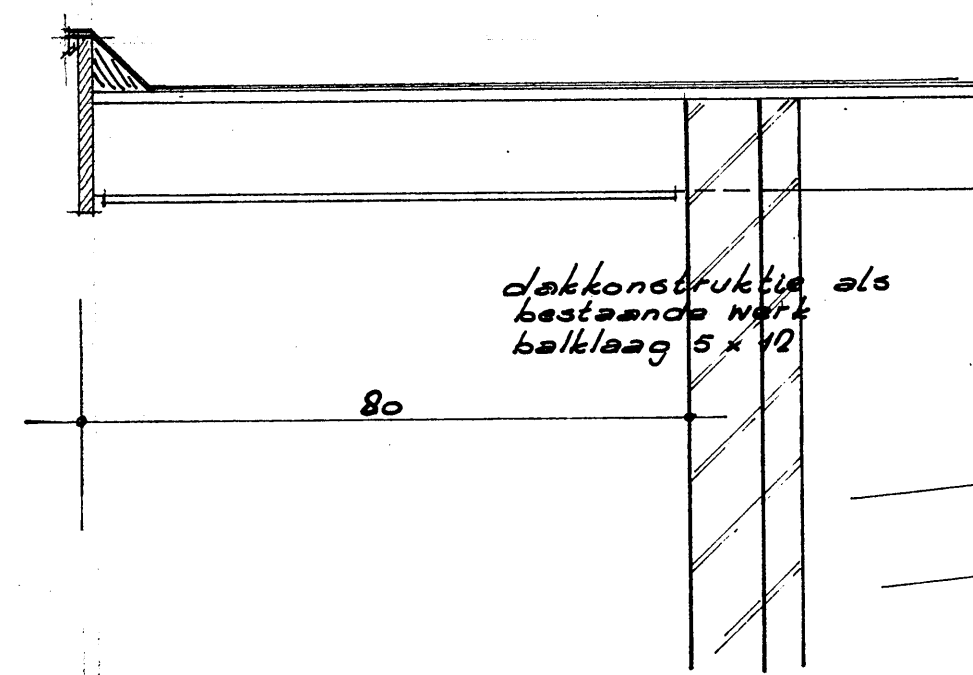

dakconstructie als
bestaande met
balklaag 5 x 12

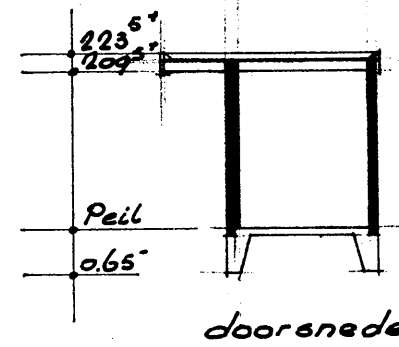

doornede

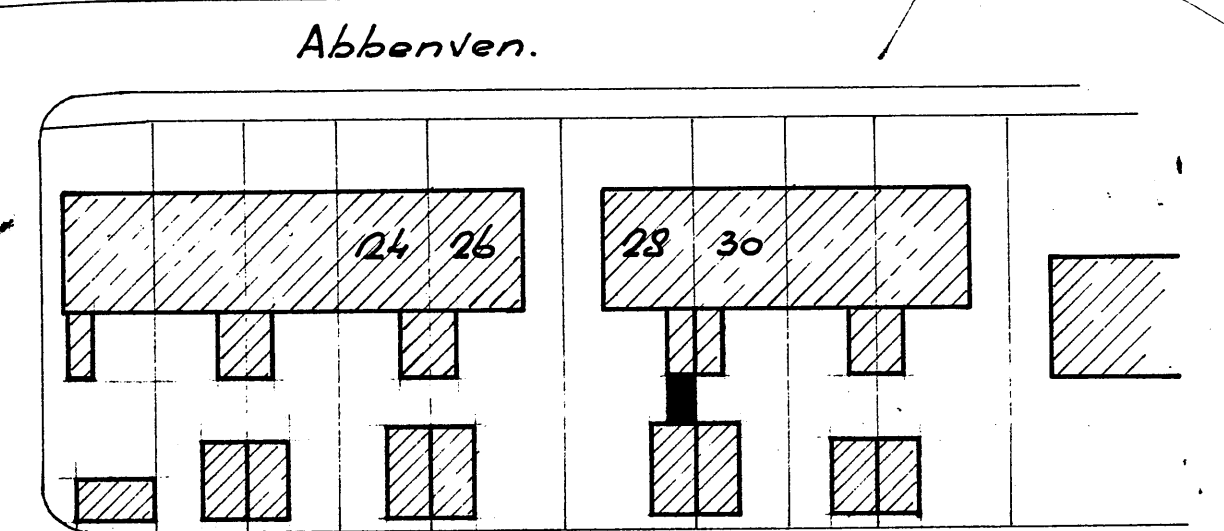

Abbenven.

situatie schaal 1:500
kad. bek. sectie B no. 1182 (gad.)

12/12/74
voor akkoord
Alg. Woningb. ver.
"De IJmond"

Alg. Woningb. Ver. "DE IJMOND"
HEEMSKERK
Secretariaat: Postbus 80
Afd. Onderhoud Van Kasteel, 3

voor akkoord
dhr. T. S. de Boer
bewoner perc. Abbenven

Behoort bij besluit van
de Raad van Heemskerk
dd. 21 JAN. 1975
no. 10
Mij bekend.
De Secretaris van Heemskerk,

uitbreiding schuurruimte aan de Abbenven 28
bewoner: F. J. Gossink.
schaal 1:100

INGEKOMEN 16 DEC. 1974

get. F.J.G.

form. 50 x 76