

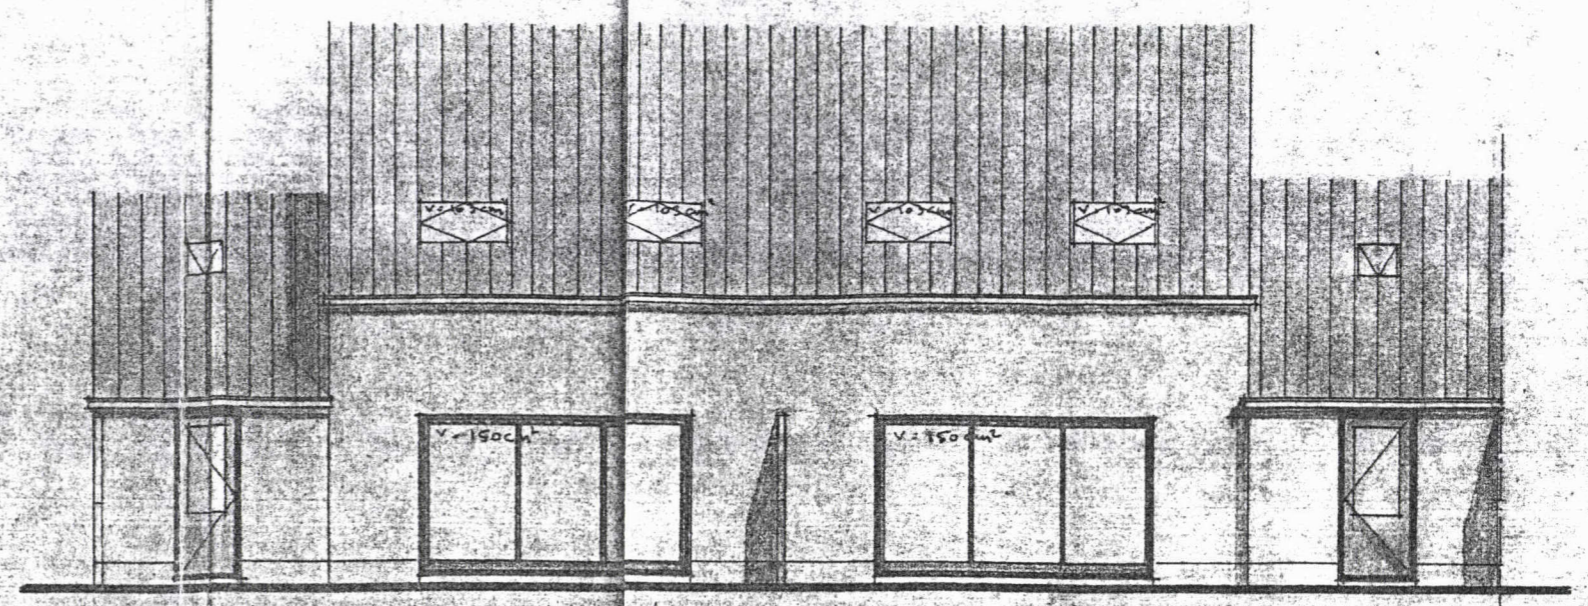



INGEKOMEN 10 AUG. 1998

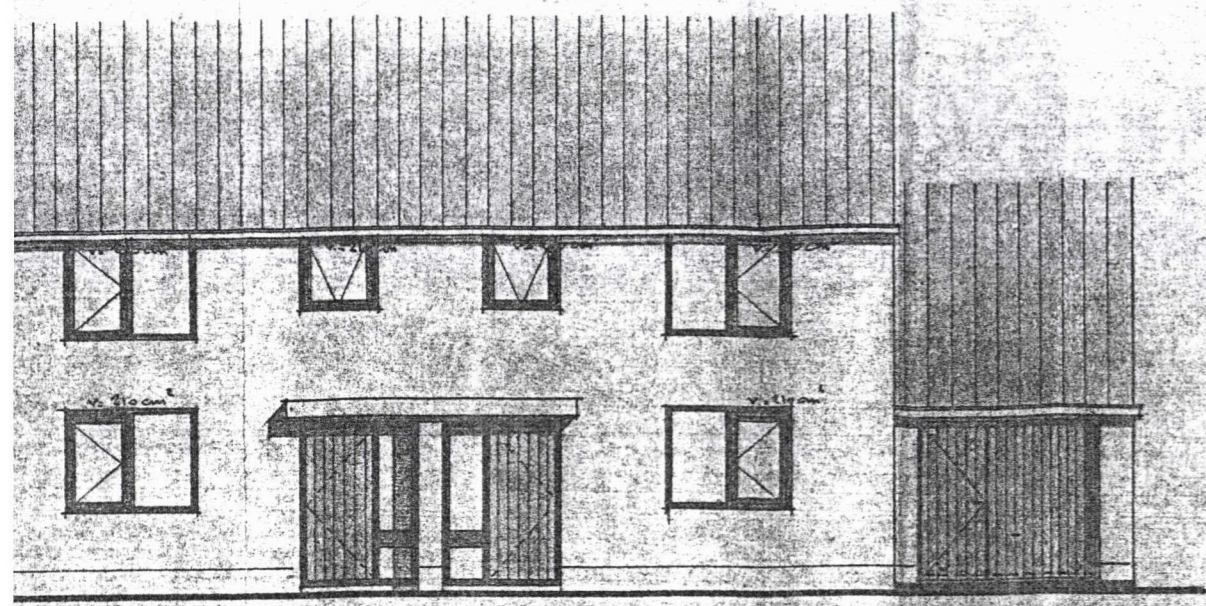

achtergevel

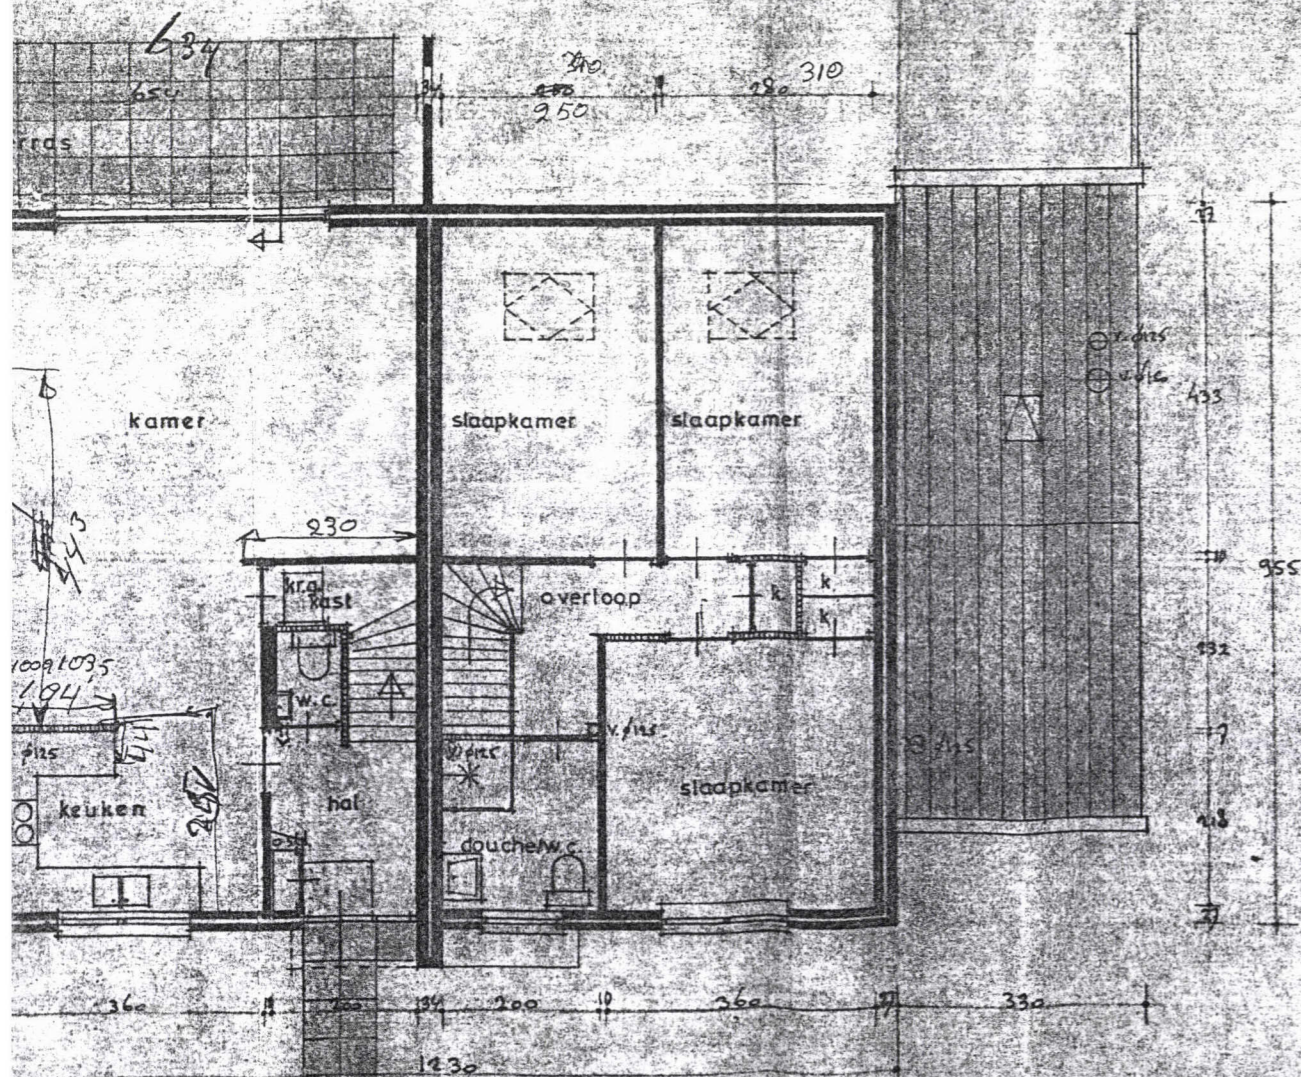

verdieping

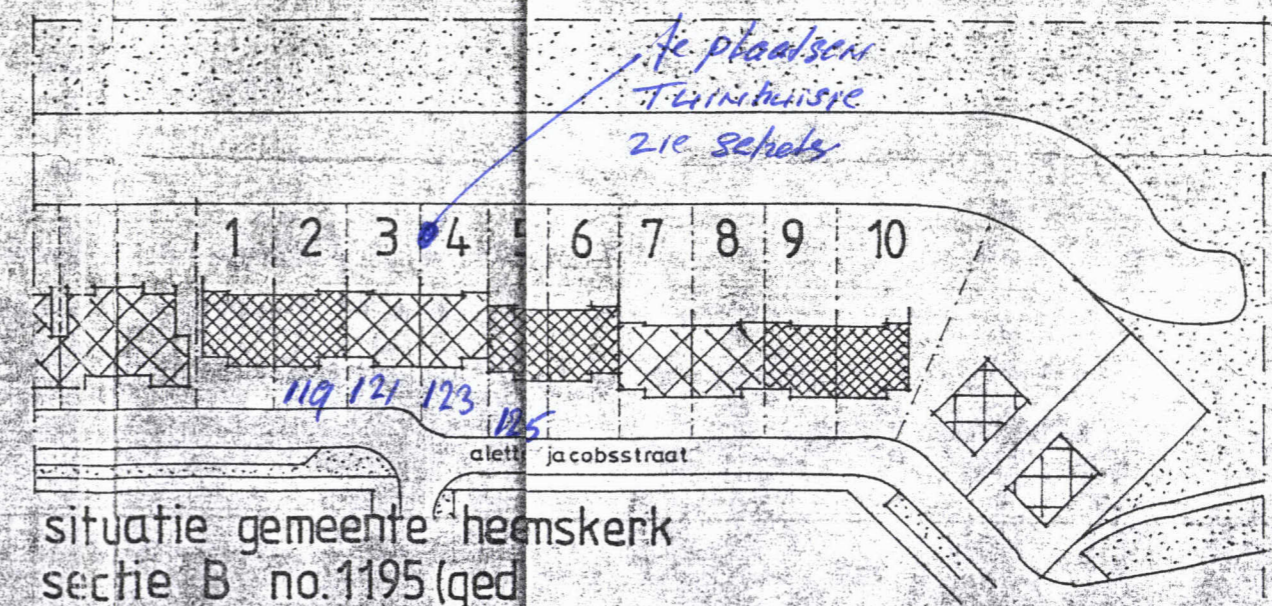

situatie gemeente heemskerk
sectie B no.1195 (ged)

bouw 10 schakebungalow's aan de aletta jacobstraat in plan breedweert te heemskerk	variant woningen	schaal 1:100
	wijziging van plattegrond, voor- en achtergevel	getekend: m.p.b.
architekt: w.h. neuboom marquettelaan 22 1962js heemskerk, telefoon 02510-32418		datum 18 sept. 1984
		formaat 30 x 50
		gewijzigd 29 nov. 1984
		blad no. 1 ^a