




Voorgevel

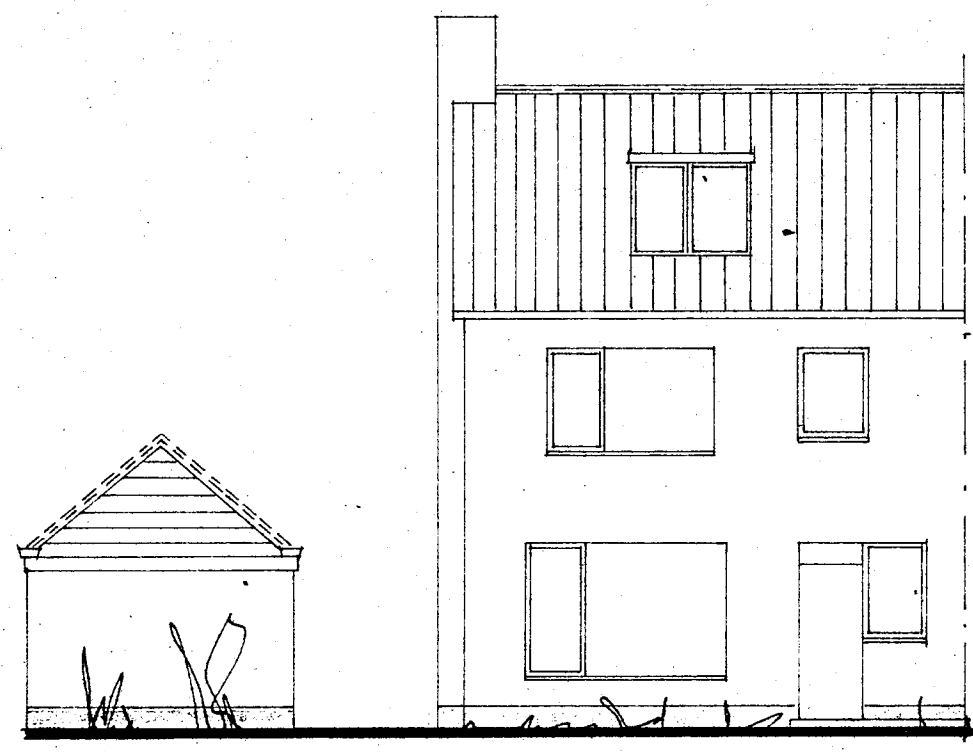


Achtergevel

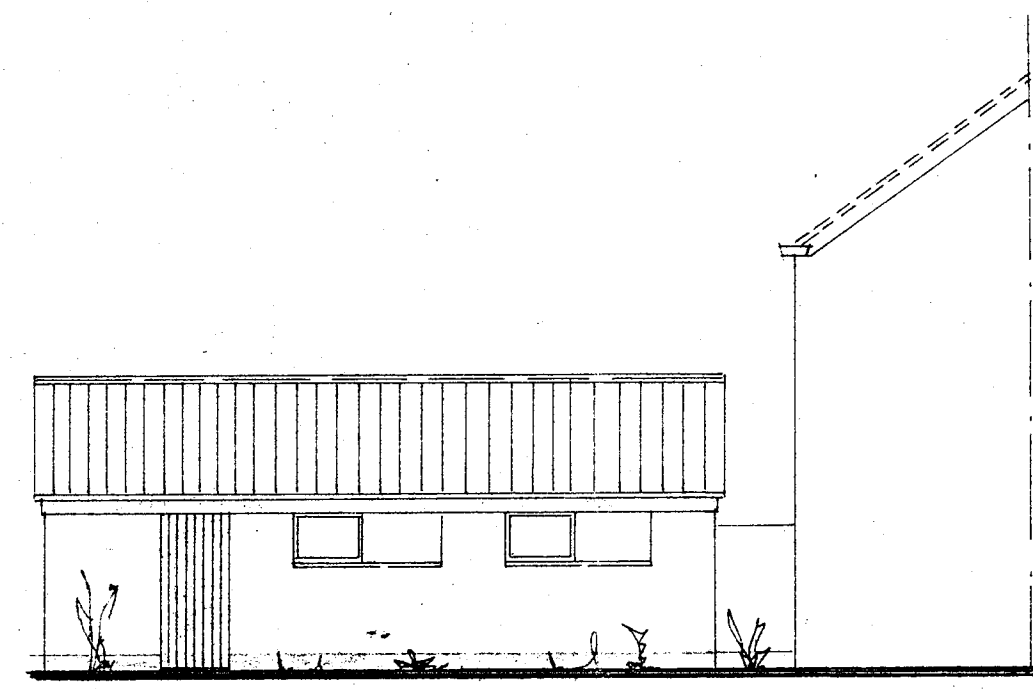

L. zijgevel

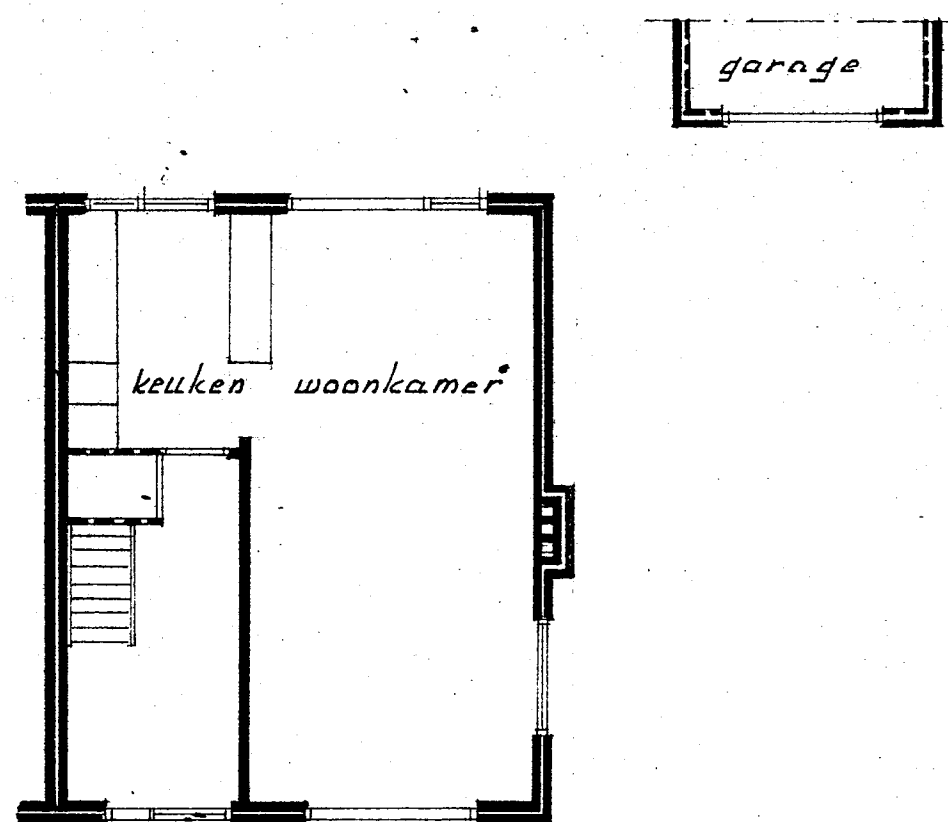

Plattegrond

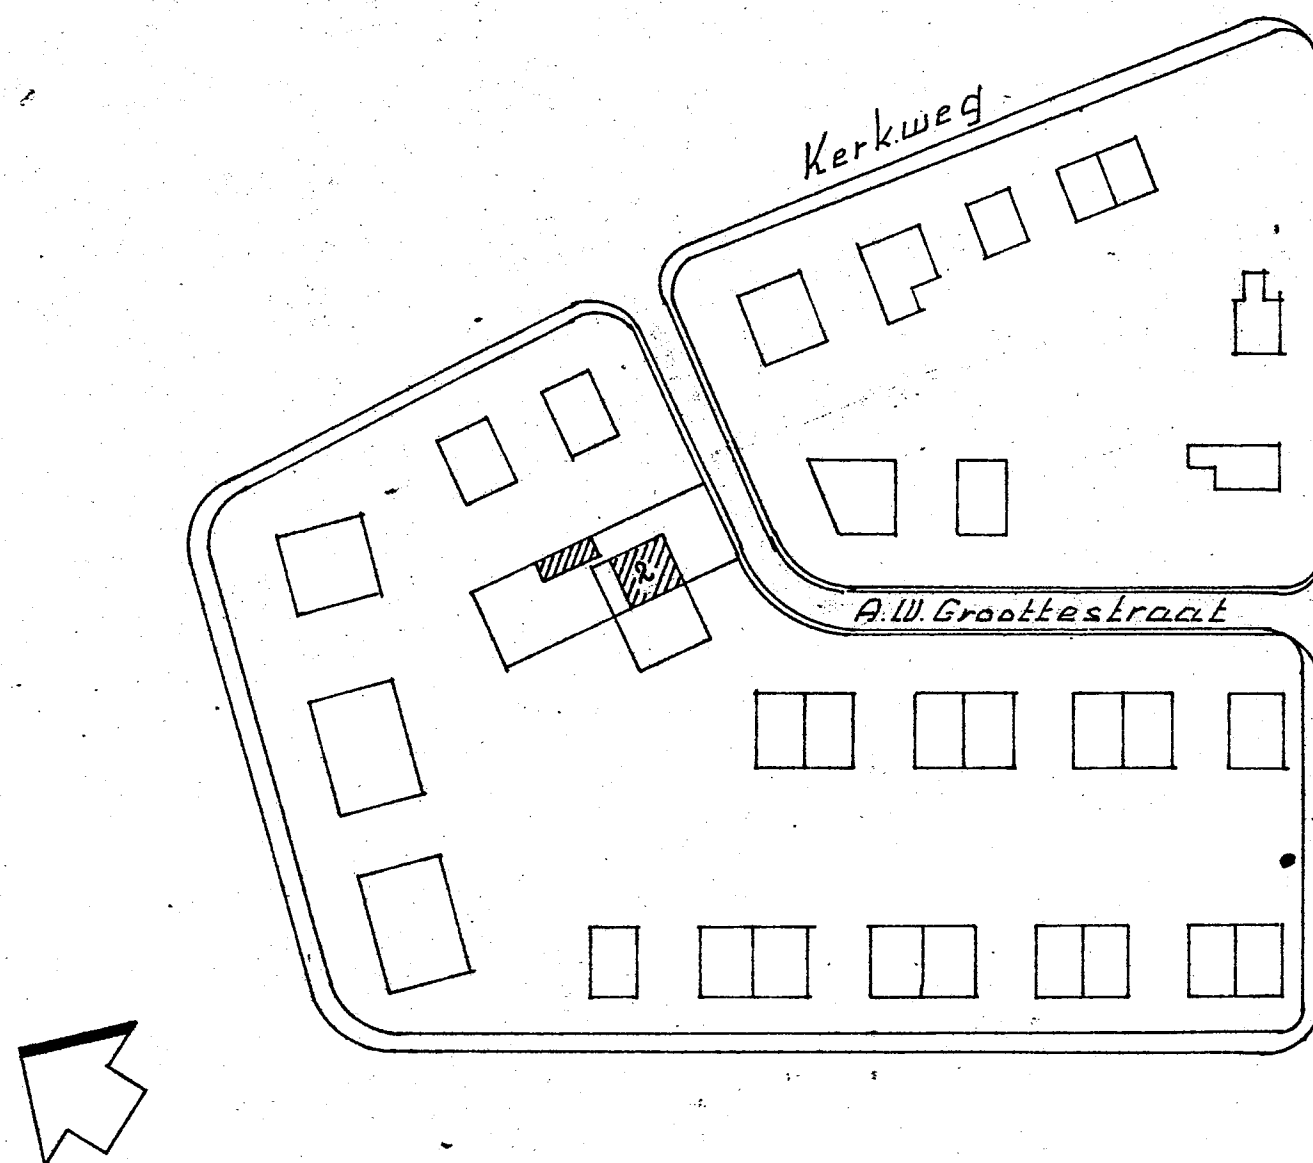

kaart situatie ged. compl. Kerkbeek schaal 1:1000

Behoort bij besluit van
Raad van Heemskerk
B. en W.
dd. 21 SEP. 1976 no. 177
Mij bekend.
De Secretaris van Heemskerk,

Bestaande Situatie
Woonhuis van de Hr. J.W. Paap
A.W. Grootestraat 2 te Heemskerk
Schaal 1:100 d.d. 8-2-76. Gel. J.W.P.

INGEKOMEN 6 SEP. 1976