




bestaande achtergevel

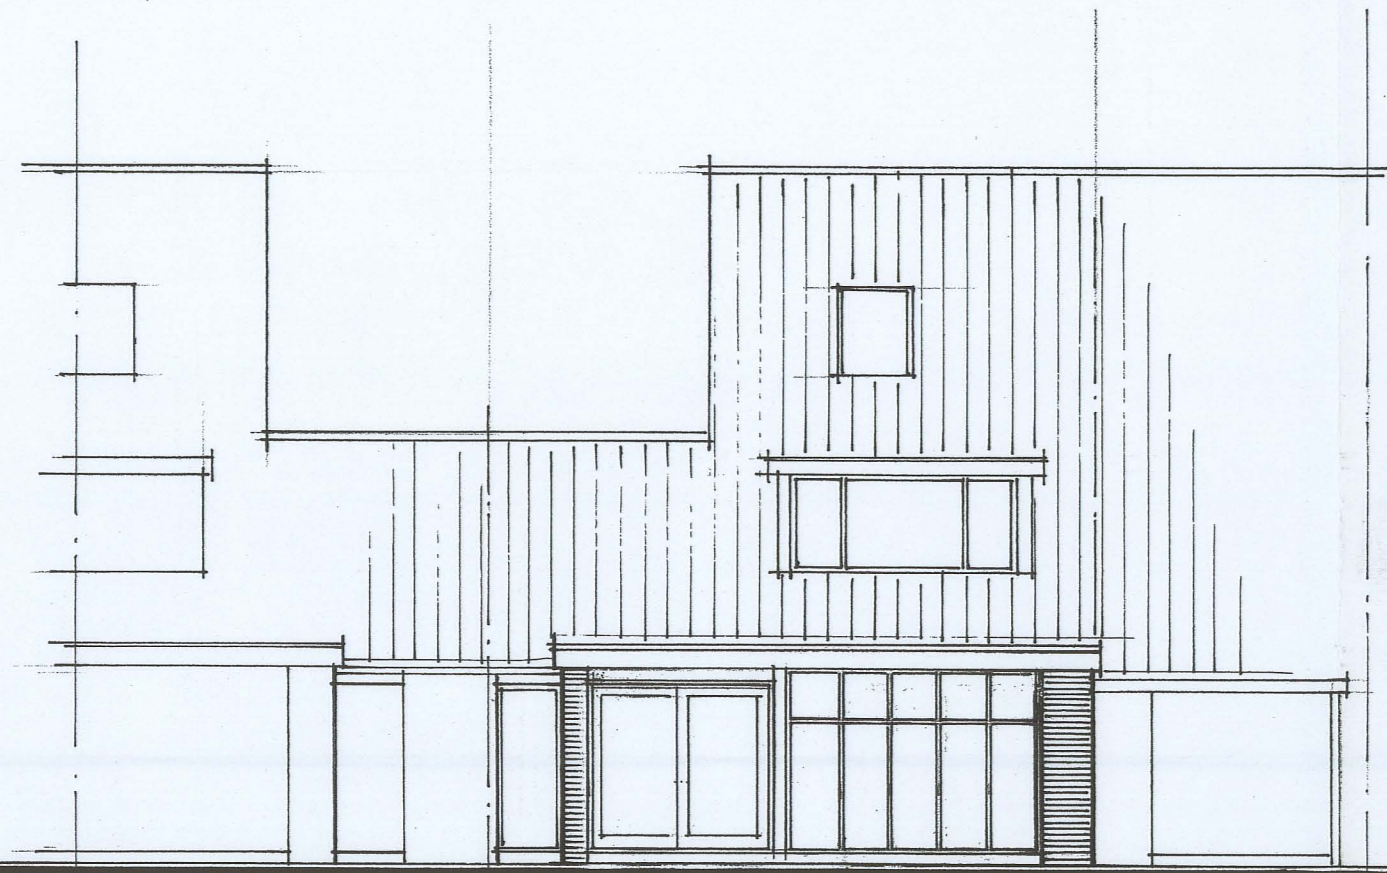


gewijzigde achtergevel

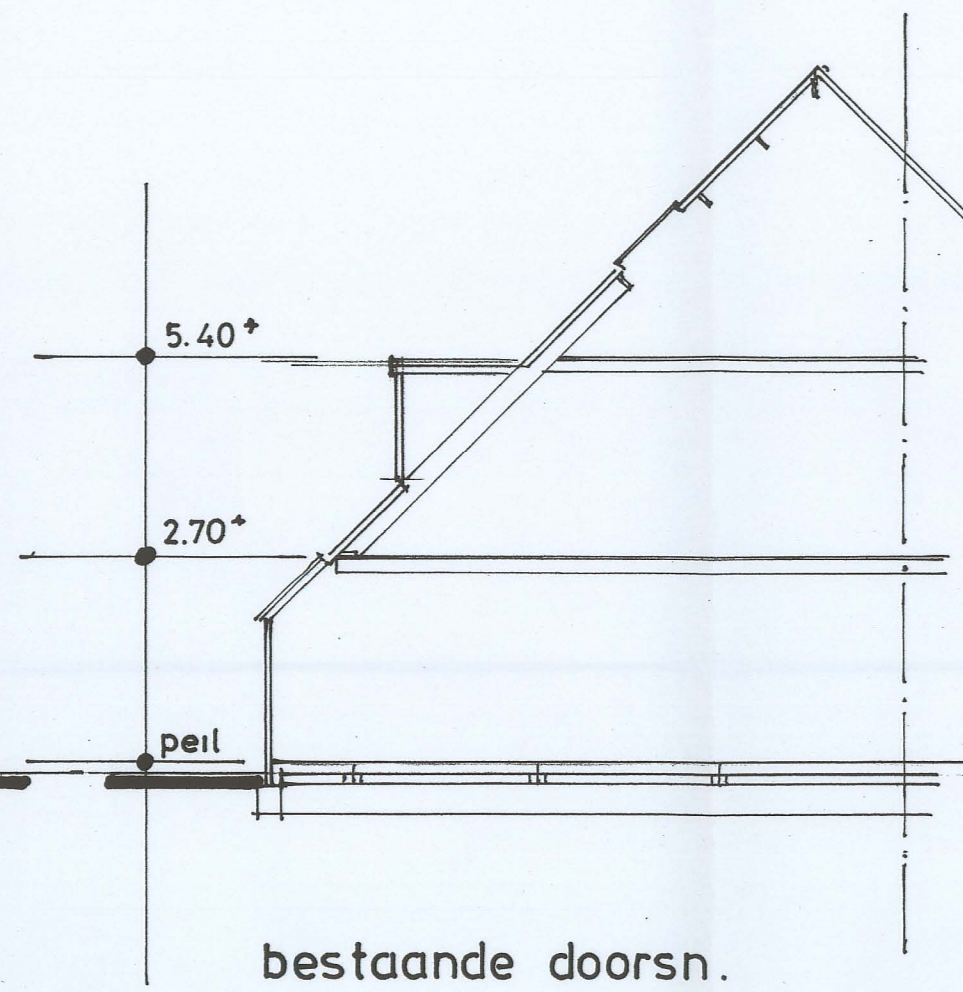


bestaande doorsn.

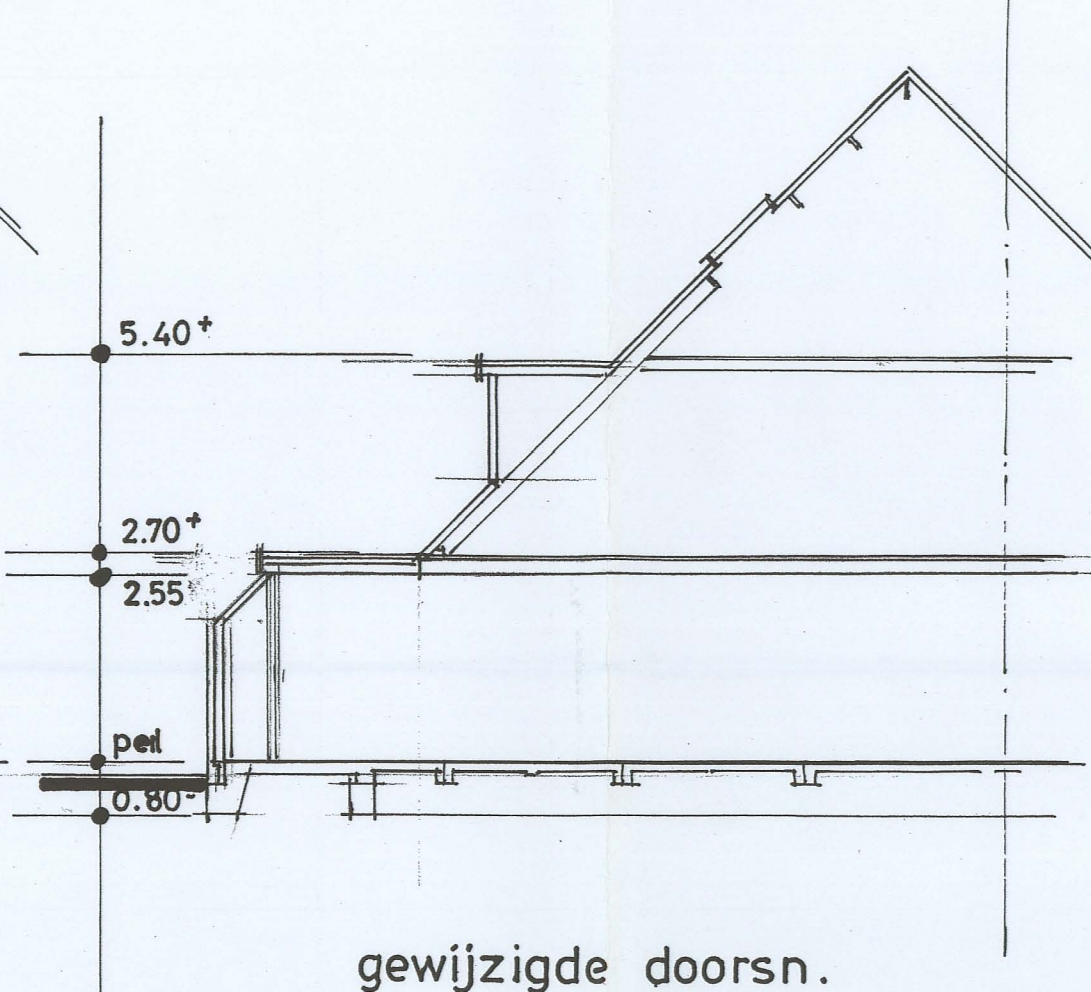


gewijzigde doorsn.

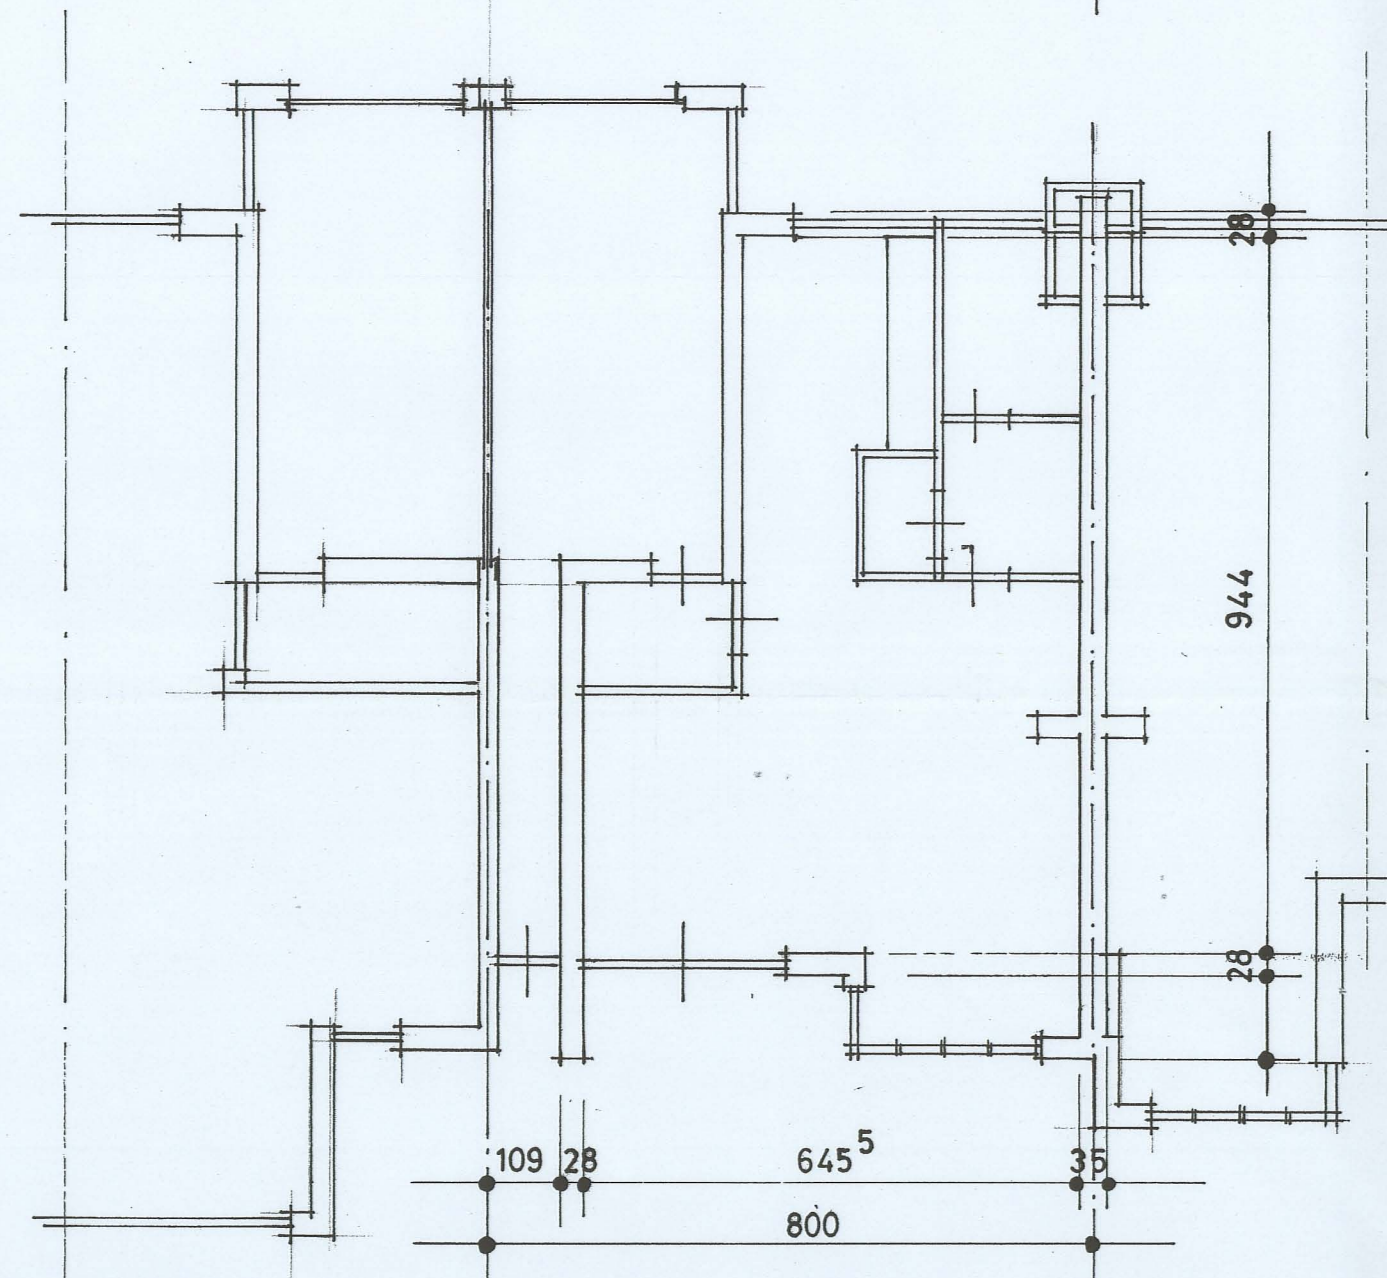


bestaande plattegrond

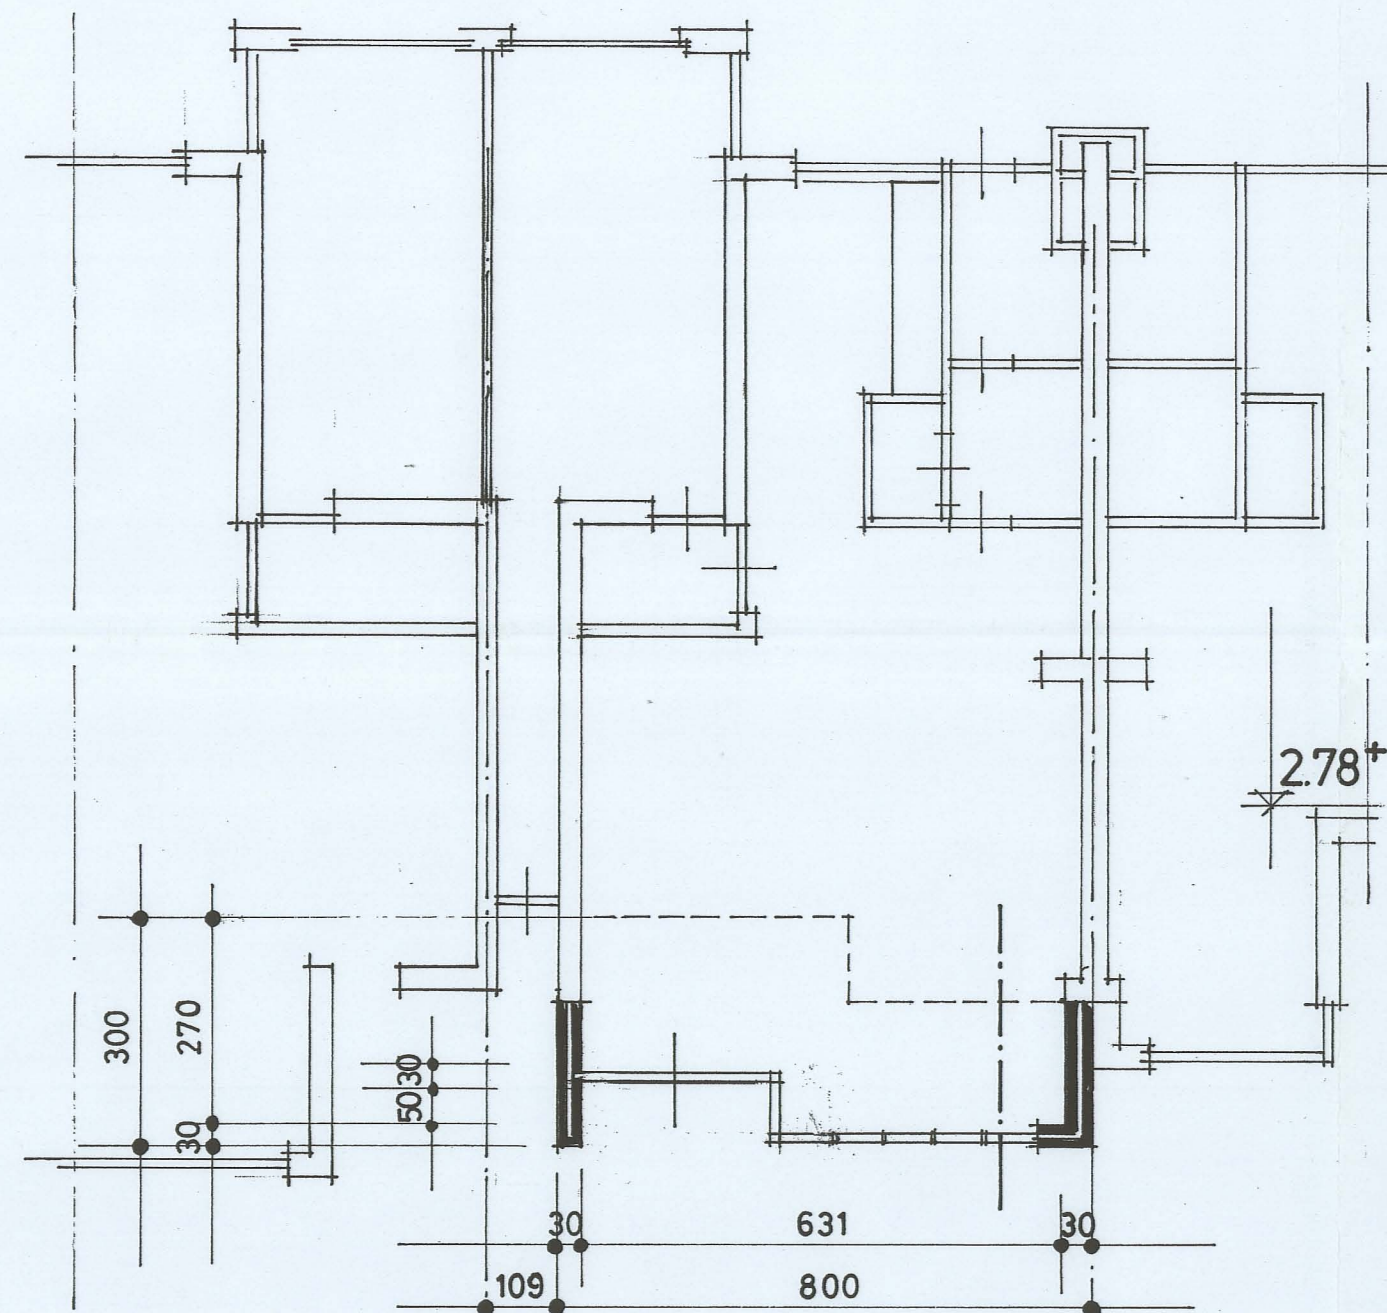


gewijzigde plattegrond.

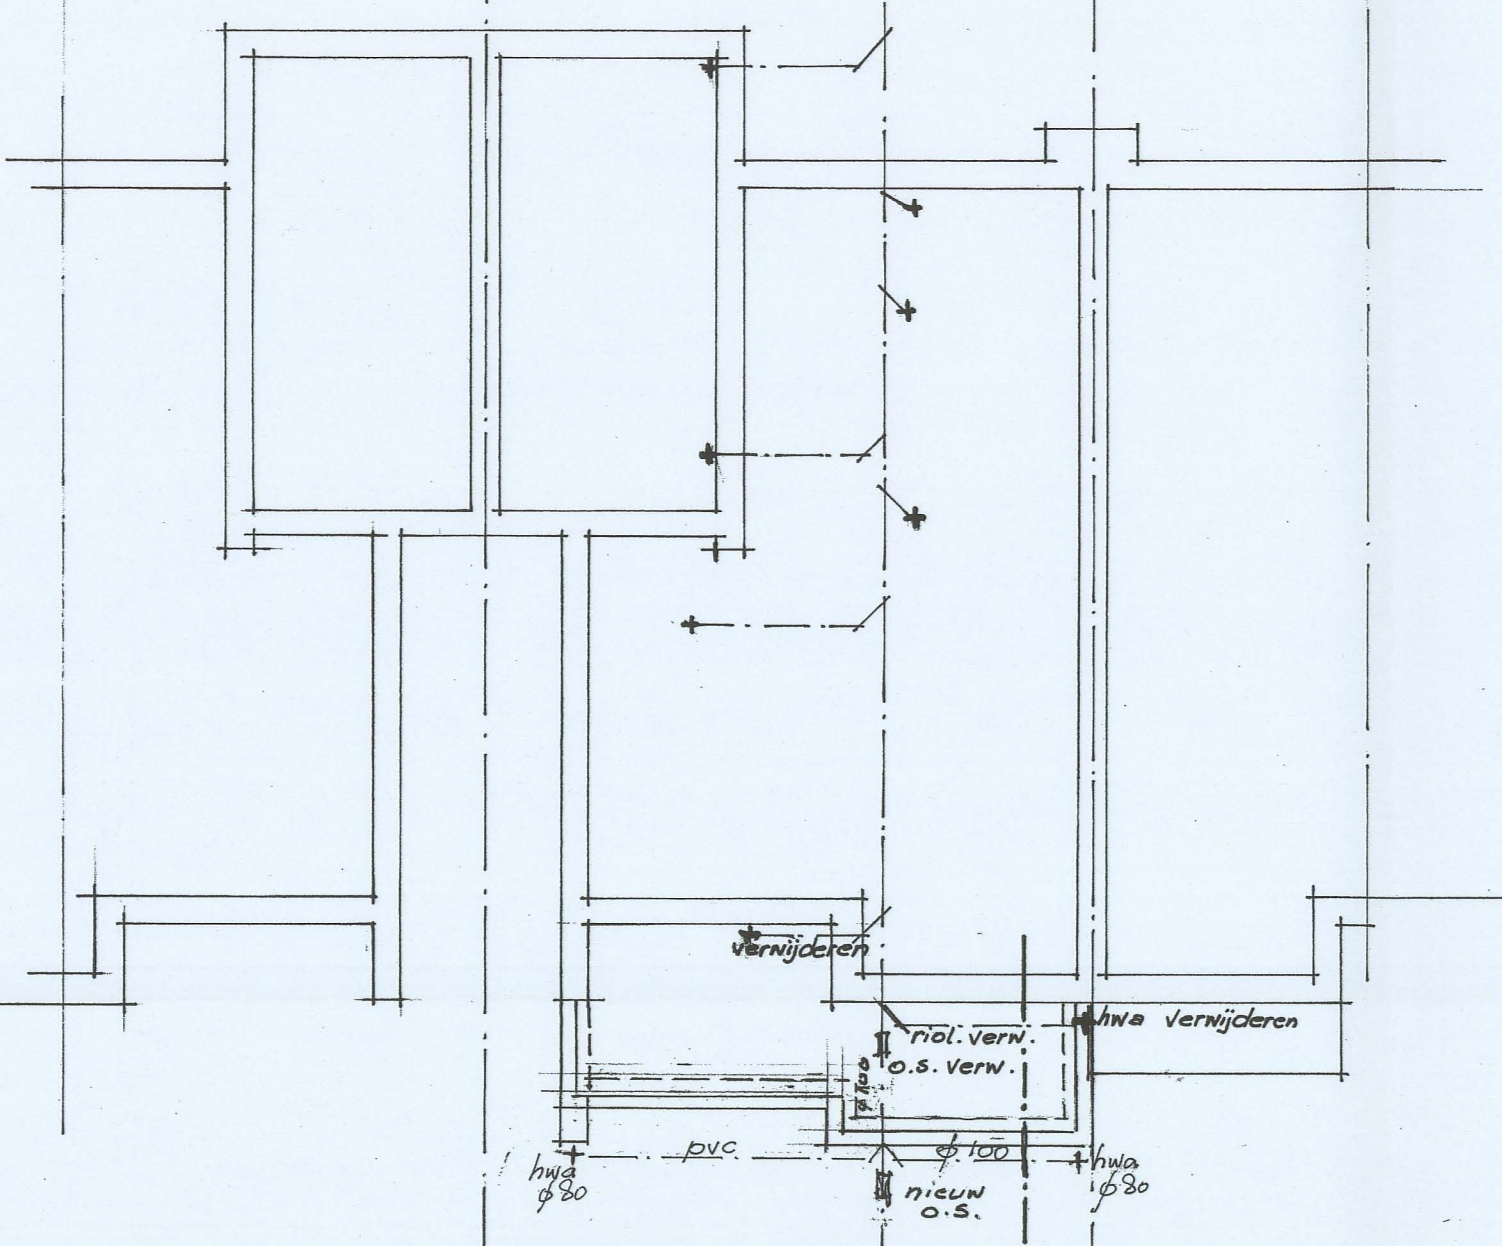

fundering riolering

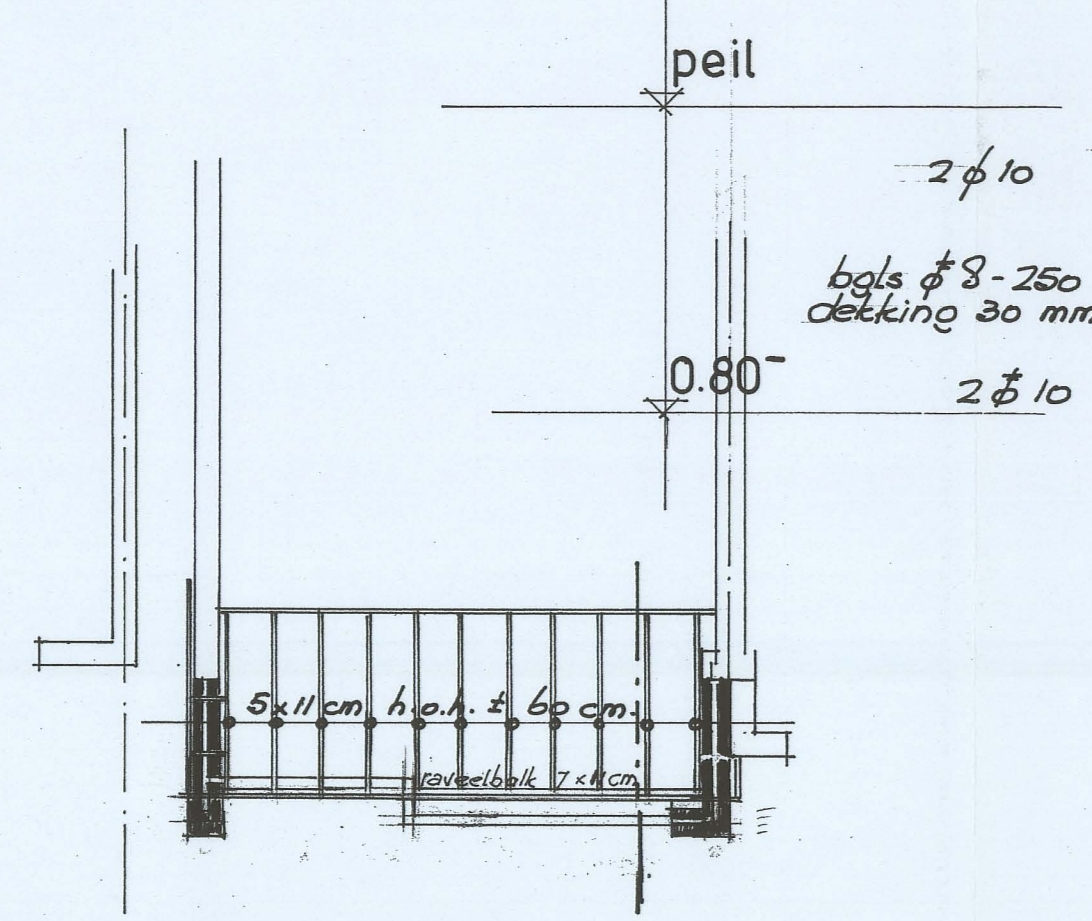


dakbalklaag

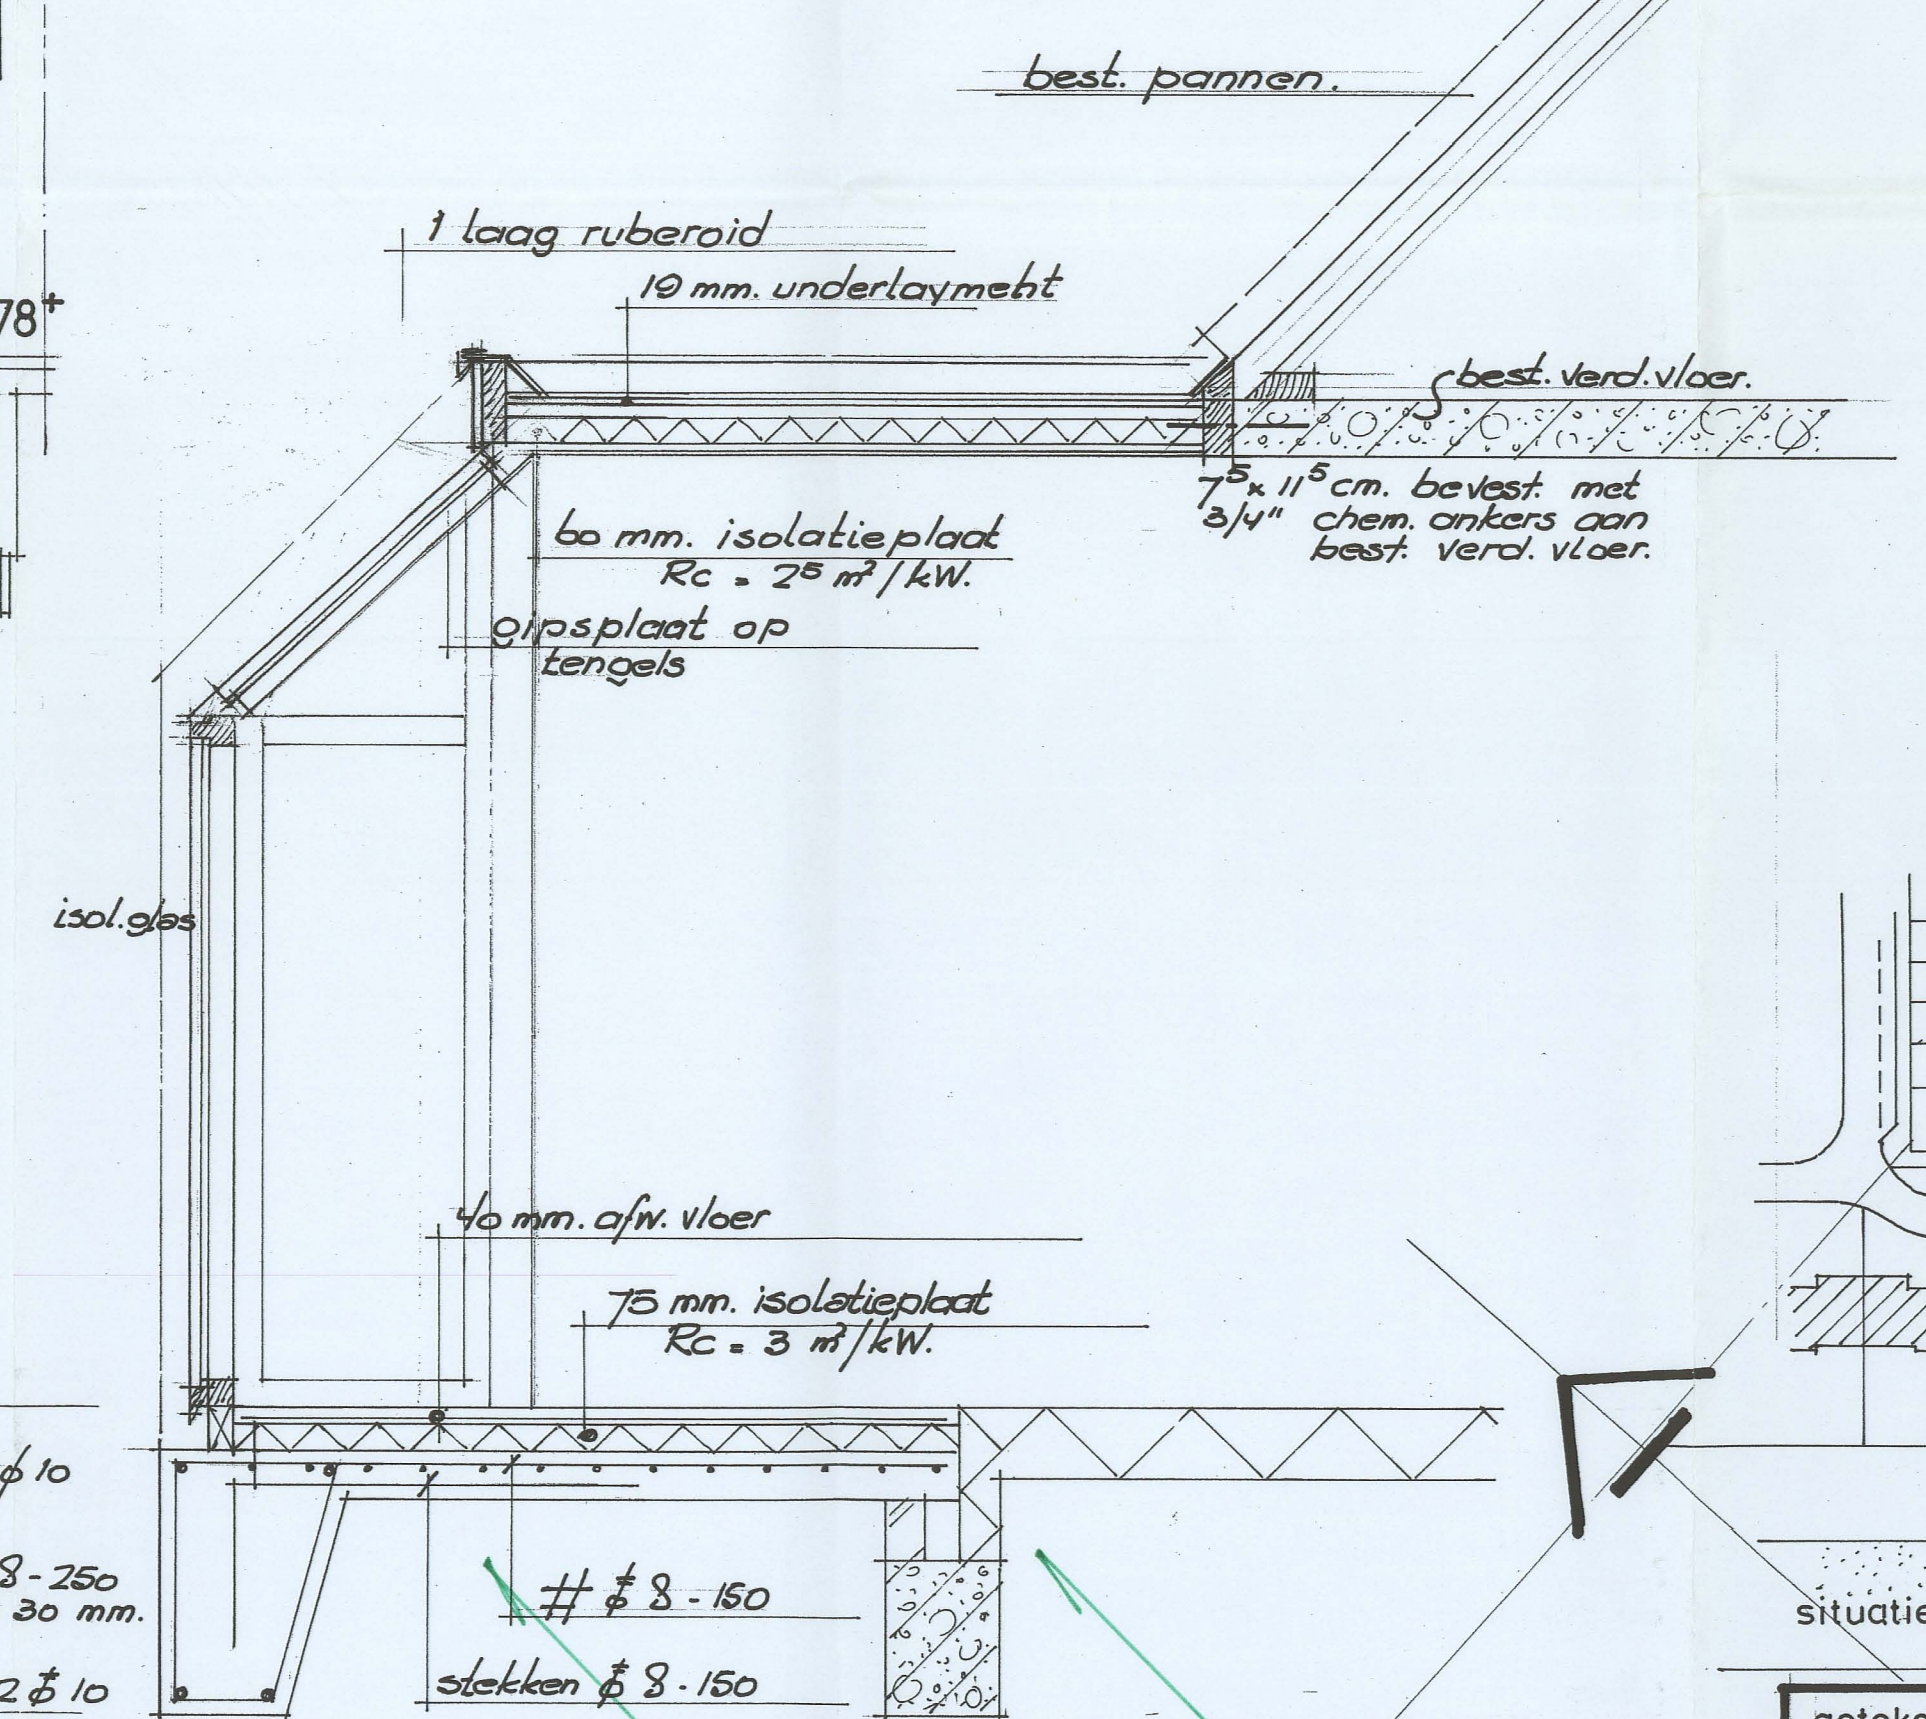

dak- en fundatiedetail

Behoort bij besluit van  
 B. en VV. van Heemskerk  
 dd. 27 OKT. 1998 no. 320/1998  
 De Secretaris van Heemskerk,

INGEKOMEN 16 SEP. 1998

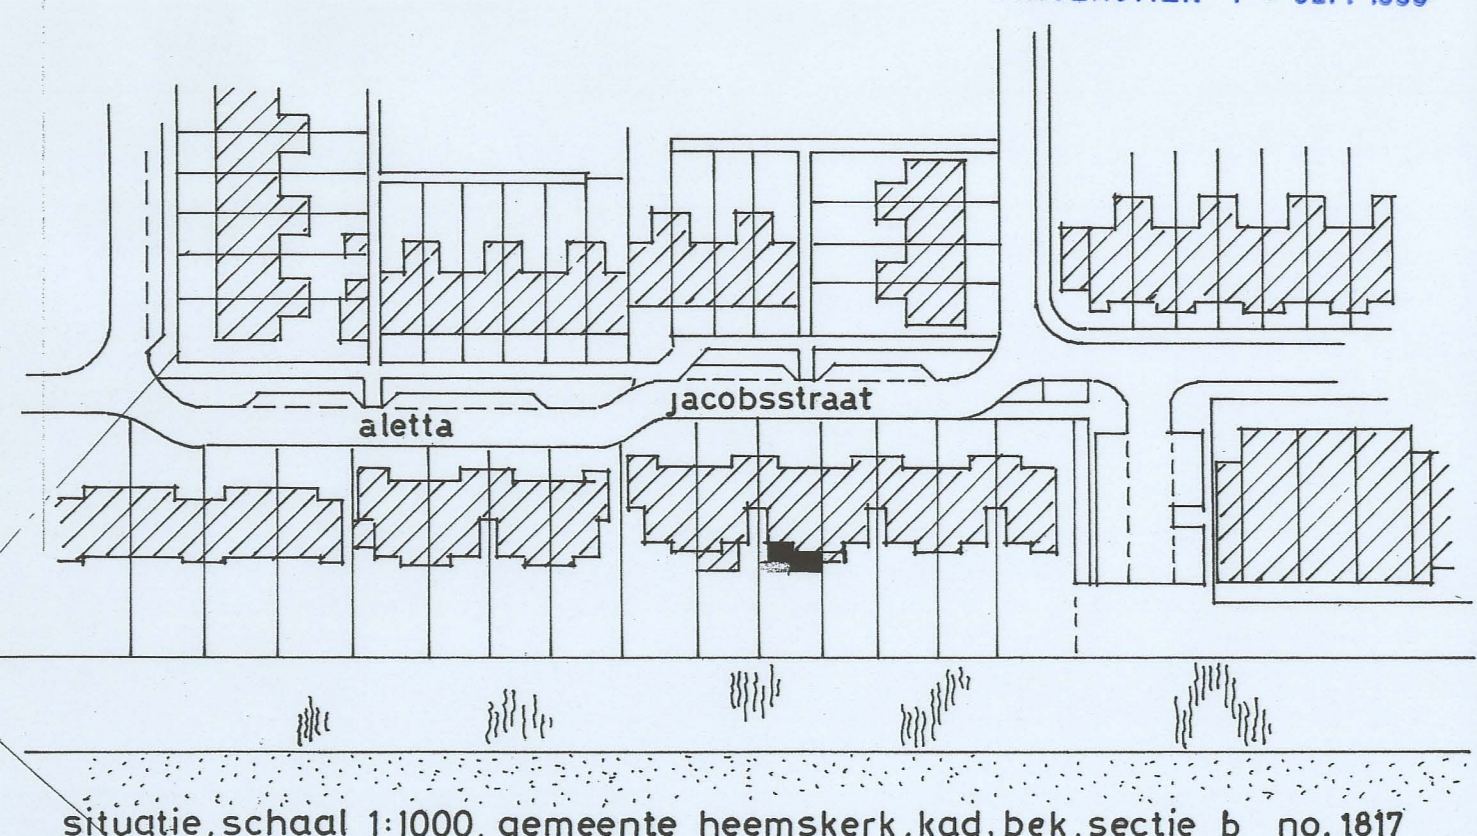

situatie, schaal 1:1000, gemeente heemskerk, kad. bek. sectie b no. 1817

getekend :	f.j.gossink	gewijzigd :	formaat : 60/84
datum	7 aug.'98	28 aug.'98	
schaal	1:100	2 sept.'98	
		8 sept.'98	
welstandscommissie dd. : 24 aug.'98	werk no. : 9820		
betreft : uitbreiden woning van dhr./mevr. c.w.bruin, aletta jacobstraat 103, 1963 cm heemskerk.			
onderdeel : best. en gew. gevels, plattegronden, doorsn.			
<b>bouwaanvraagtekening</b>			
f.j.gossink, bouwk., abbenven 28, 1963 rc heemskerk, tel. fax 0251-231944			