



Fundering (0.770-)

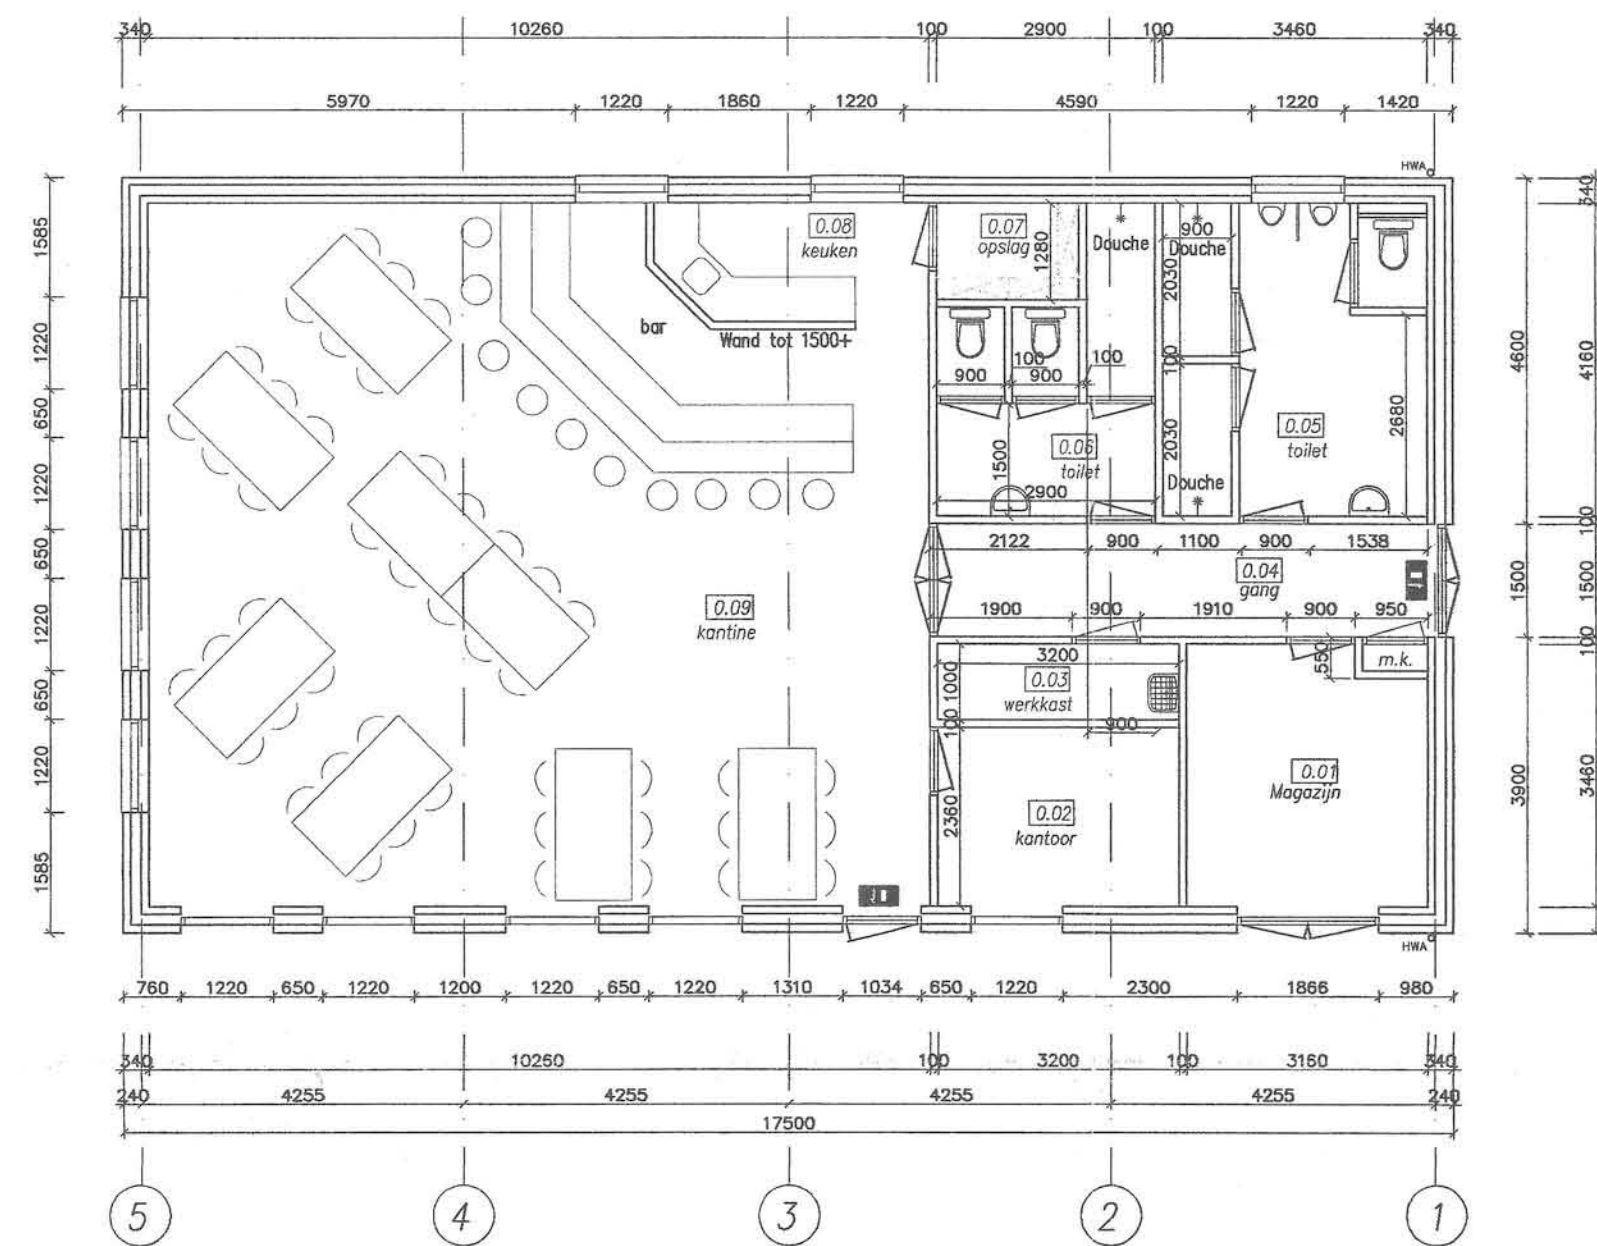

Plattegrond (0.00+)

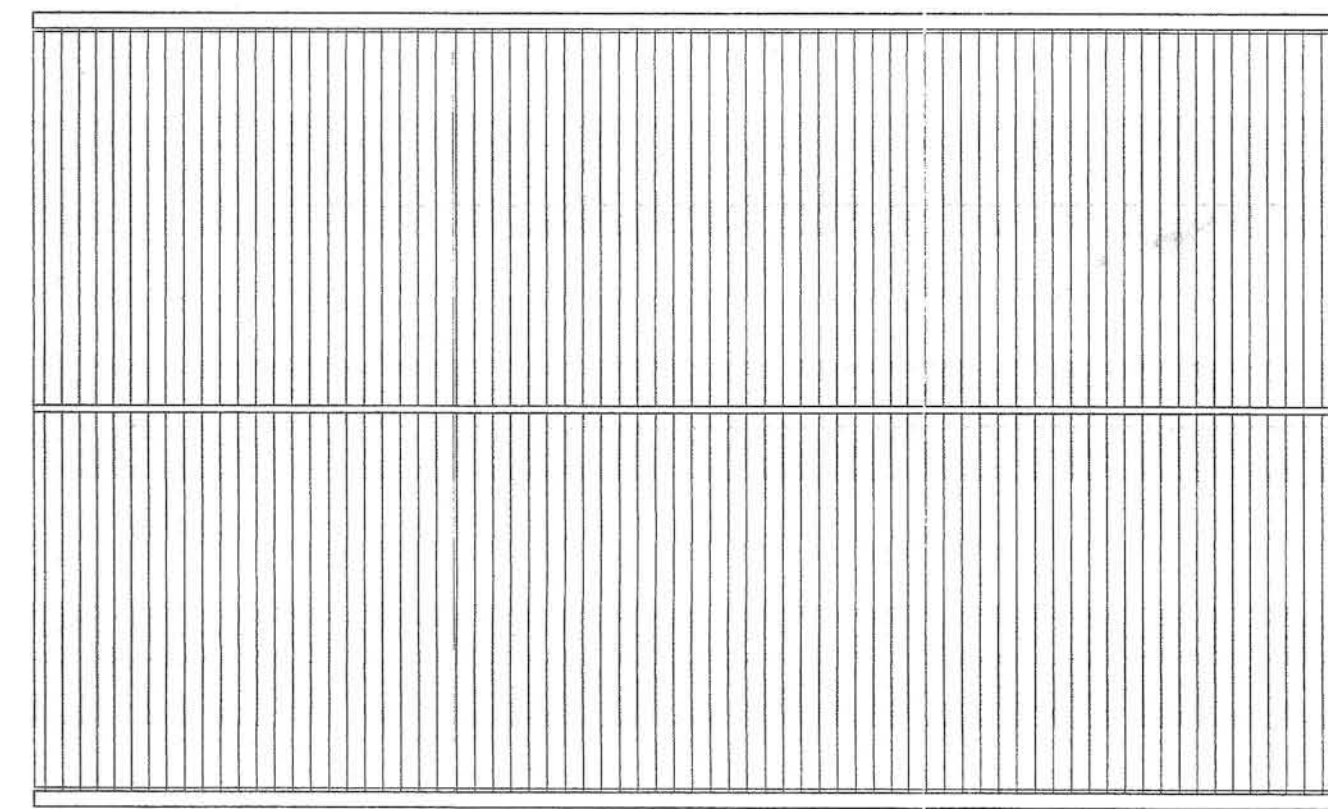

Dak (4.400+)

Kadaster
 Gemeente : Heemskerk
 Sectie : C
 Nummer : 2146


Kleuren- en materialenstaat

BOUWDEEL	MATERIAAL	KLEUR
METSELWERK	BAKSTEEN	ROOD
VOEGWERK	-	GRUIS
VOEGWERK TRASRAAM	-	DONKER GRUIS
DAKPAAN PLAAT	STAAL	TERRA
KOZZIEN	HARDHOUT	...
RAMEN/DEUREN	HARDHOUT	...
GOOT	ZINK	WIT


volgens plan Assumburg

Bouwbesluit


nr.	omschrijving	bouwbesluit	opp.
0.01	Magazijn	overige ruimten	10,7 m ²
0.02	Kantoor	verblijfsruimte	7,6 m ²
0.03	Werkruimte	overige ruimten	3,2 m ²
0.04	Gang	verkeersruimte	9,9 m ²
0.05	Herentoilet	sanitaire ruimte	14,5 m ²
0.06	Damestoilet	sanitaire ruimte	12,1 m ²
0.07	Opslag	overige ruimte	2,4 m ²
0.08	Keuken	verblijfsruimte	5,1 m ²
0.09	Kantine	verblijfsruimte	91,1 m ²
Totaal Opp.			156,9m ²

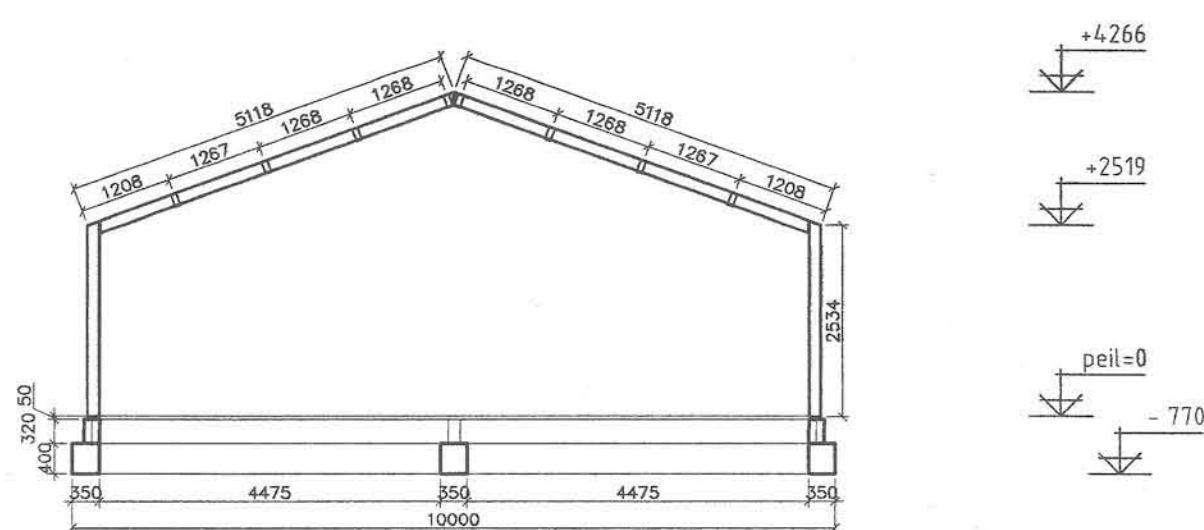

Doorsnede spant

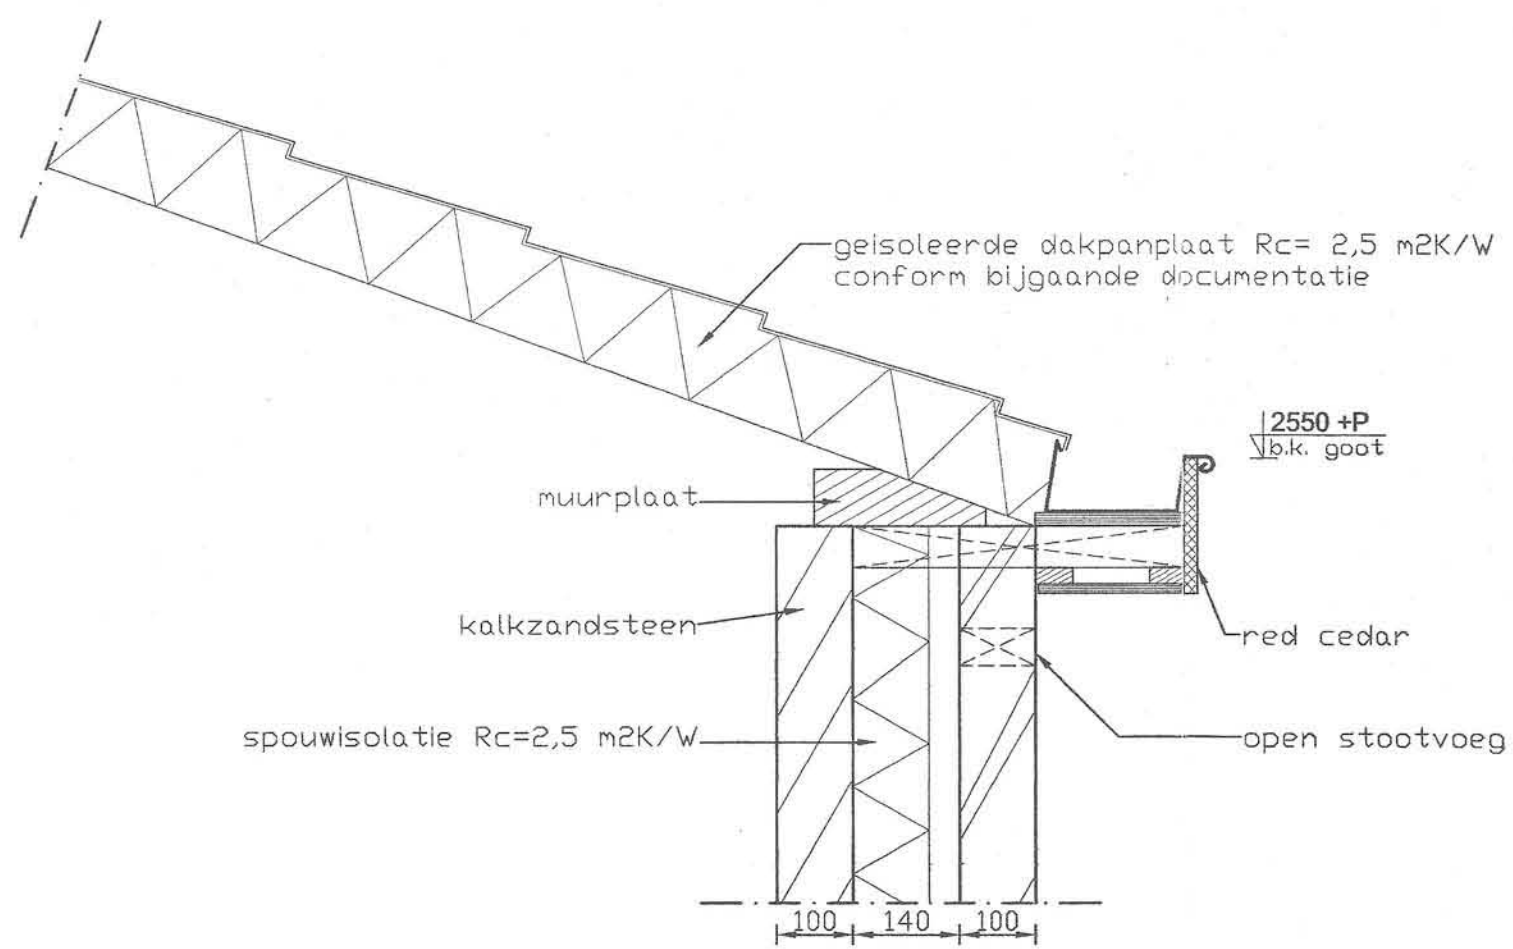

Detail 1 schaal 1:10

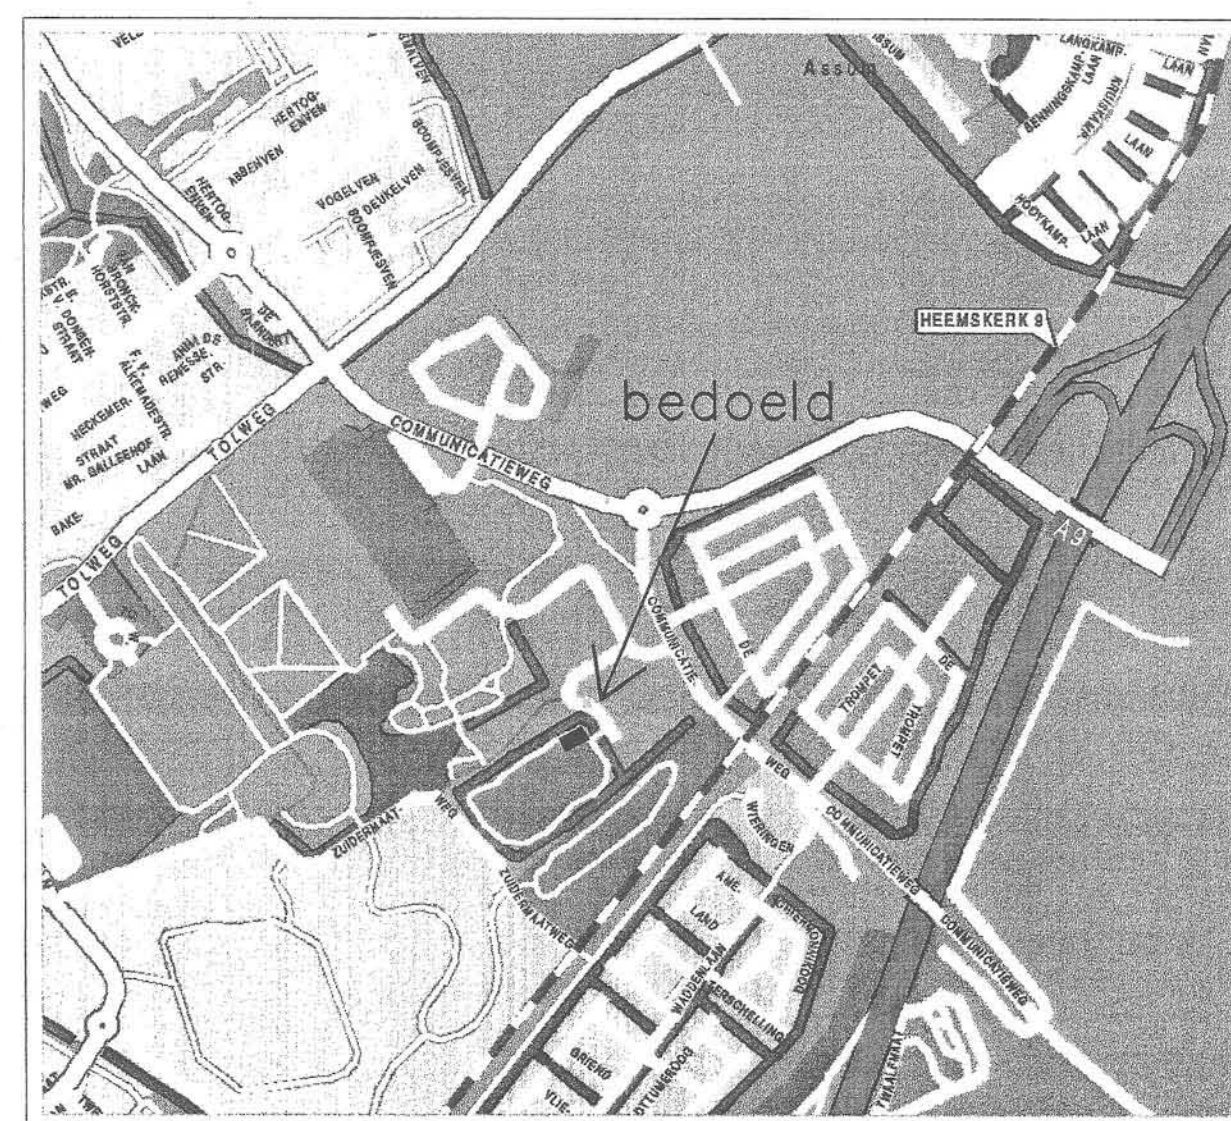

Situatie

Behoort bij besluit van:
 de Raad 20050252
 B. en W. van Heemskerk
 22 NOV 2005
 Wijzigend:
 De secretaris van Heemskerk

10 JAN 2006
 namens dezen,
 De secretaris van Heemskerk

Project : Nieuwbouw clubhuis ijsclub Kees Jongte te Heemskerk
 Opdr.gever: Bouwbedrijf J.M. Deurwaarder B.V.
 Onderwerp: plattegronden en gevels

Getekend : E.W. Datum : 26-04-2005 Wijzigingen : d: 25-08-2005
 a: 06-06-2005 e:
 b: 17-06-2005 f:
 c: 21-07-2005 g:

Schaal: 1:100 Formaat: A1 Maten in mm
 Projectnr.: 88060 Tekeningnr.: 001

deurwaarder SAMEN JOUWEN AAN KWALITEIT
 telefoon: 0226 - 39 25 44 telefax: 0226 - 39 35 72

05-252 bd.