




Vooranzicht (oostzijde)

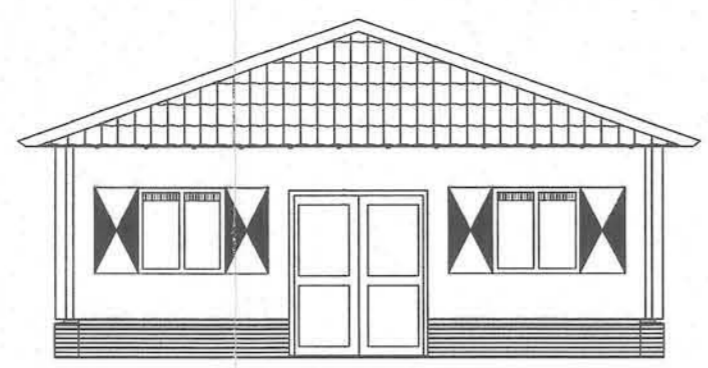


Zijaanzicht (zuidzijde)

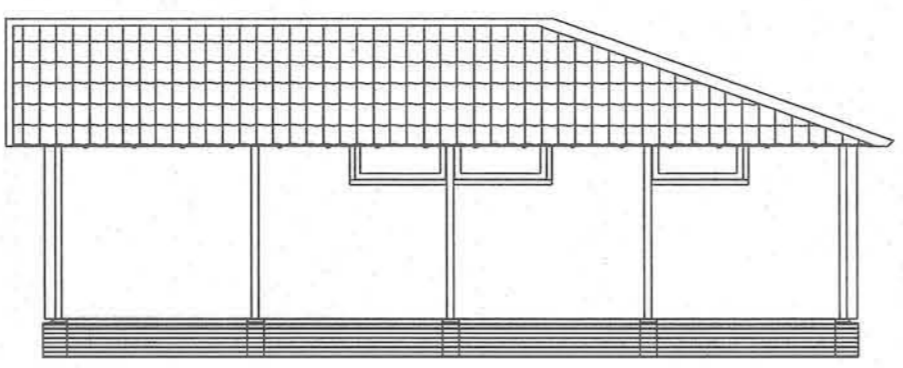


Achteraanzicht (westzijde)

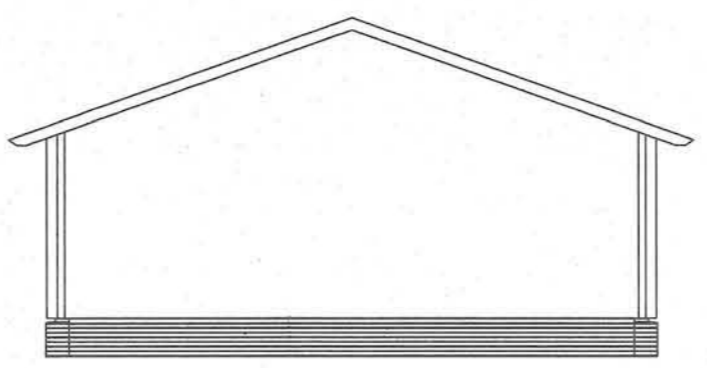


Zijaanzicht (noordzijde)

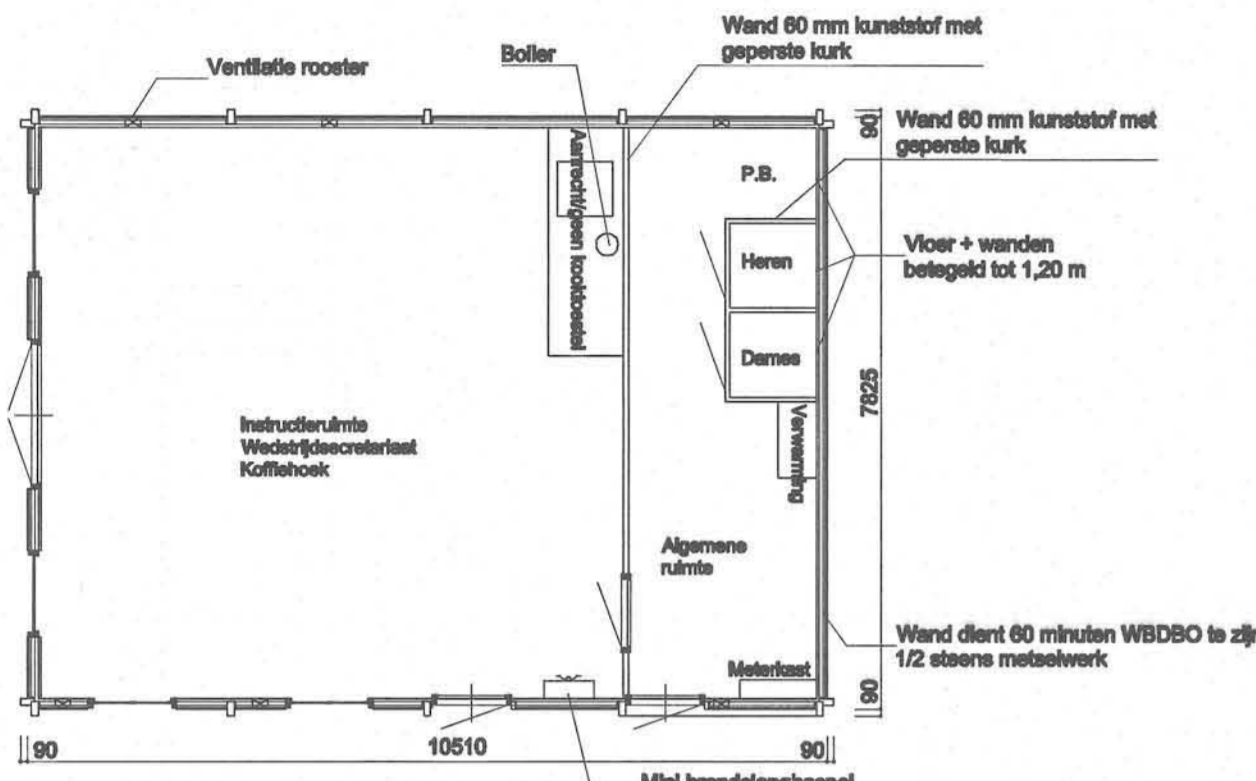


Plattegrond

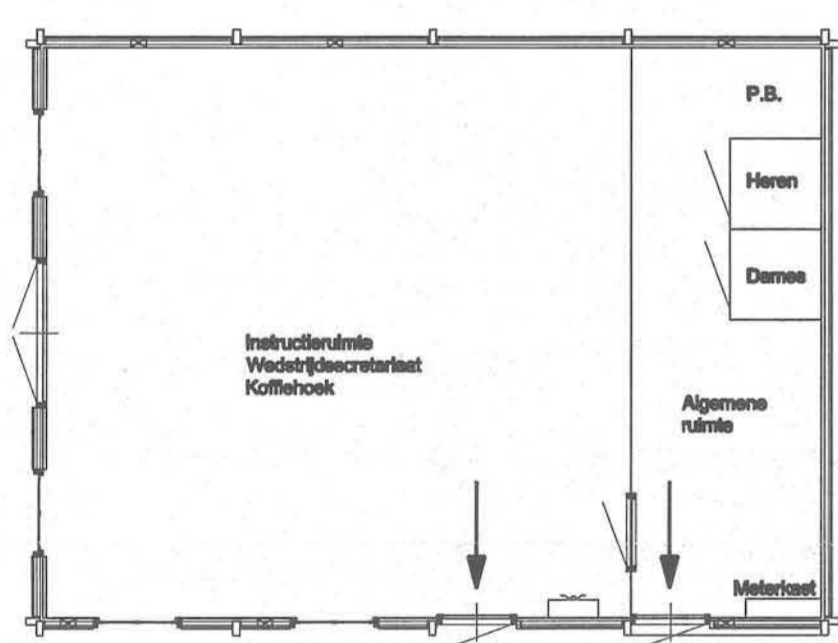


Vluchtroutes

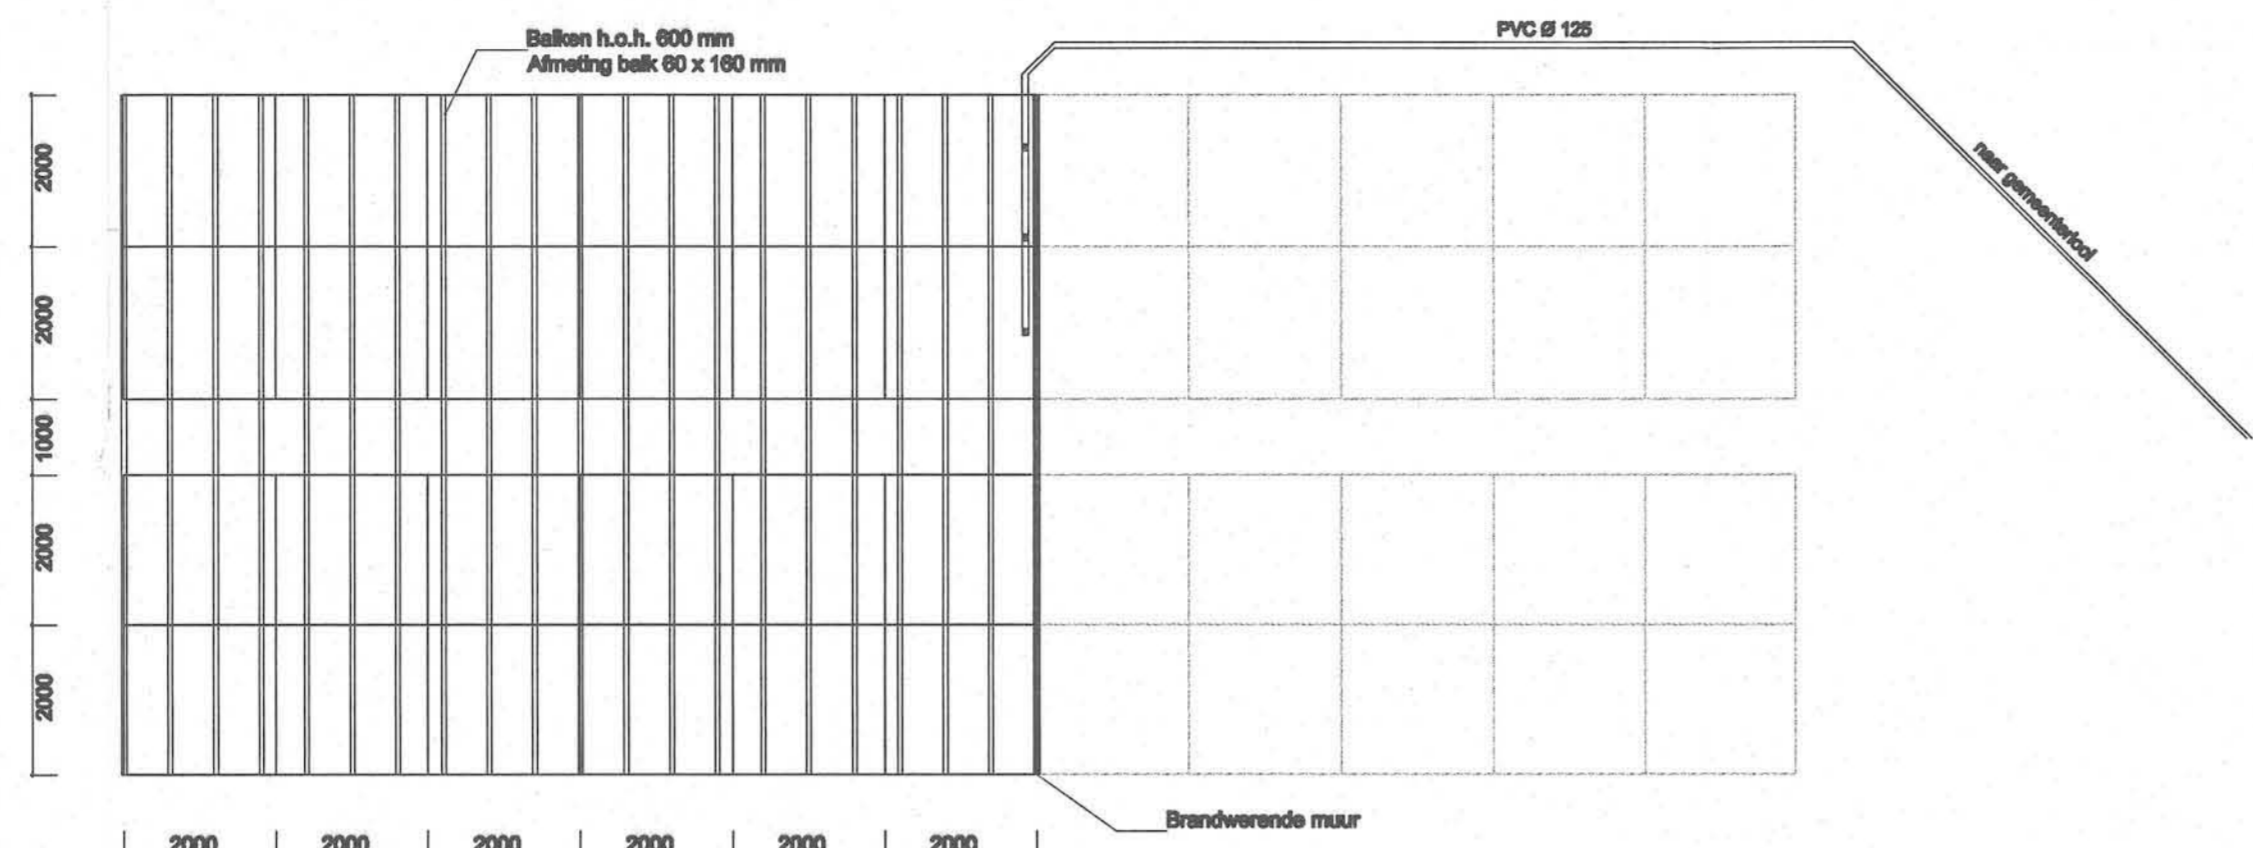


Fundering en riolering

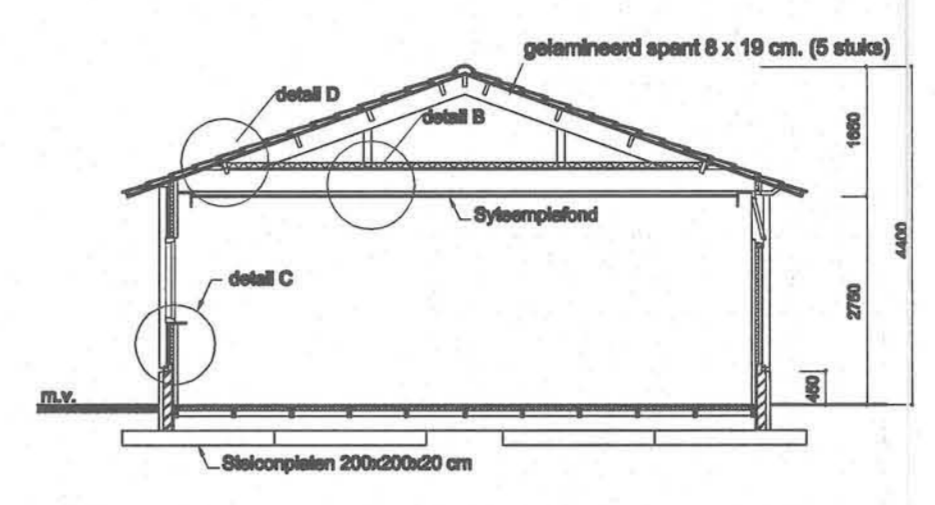


Doorsnede

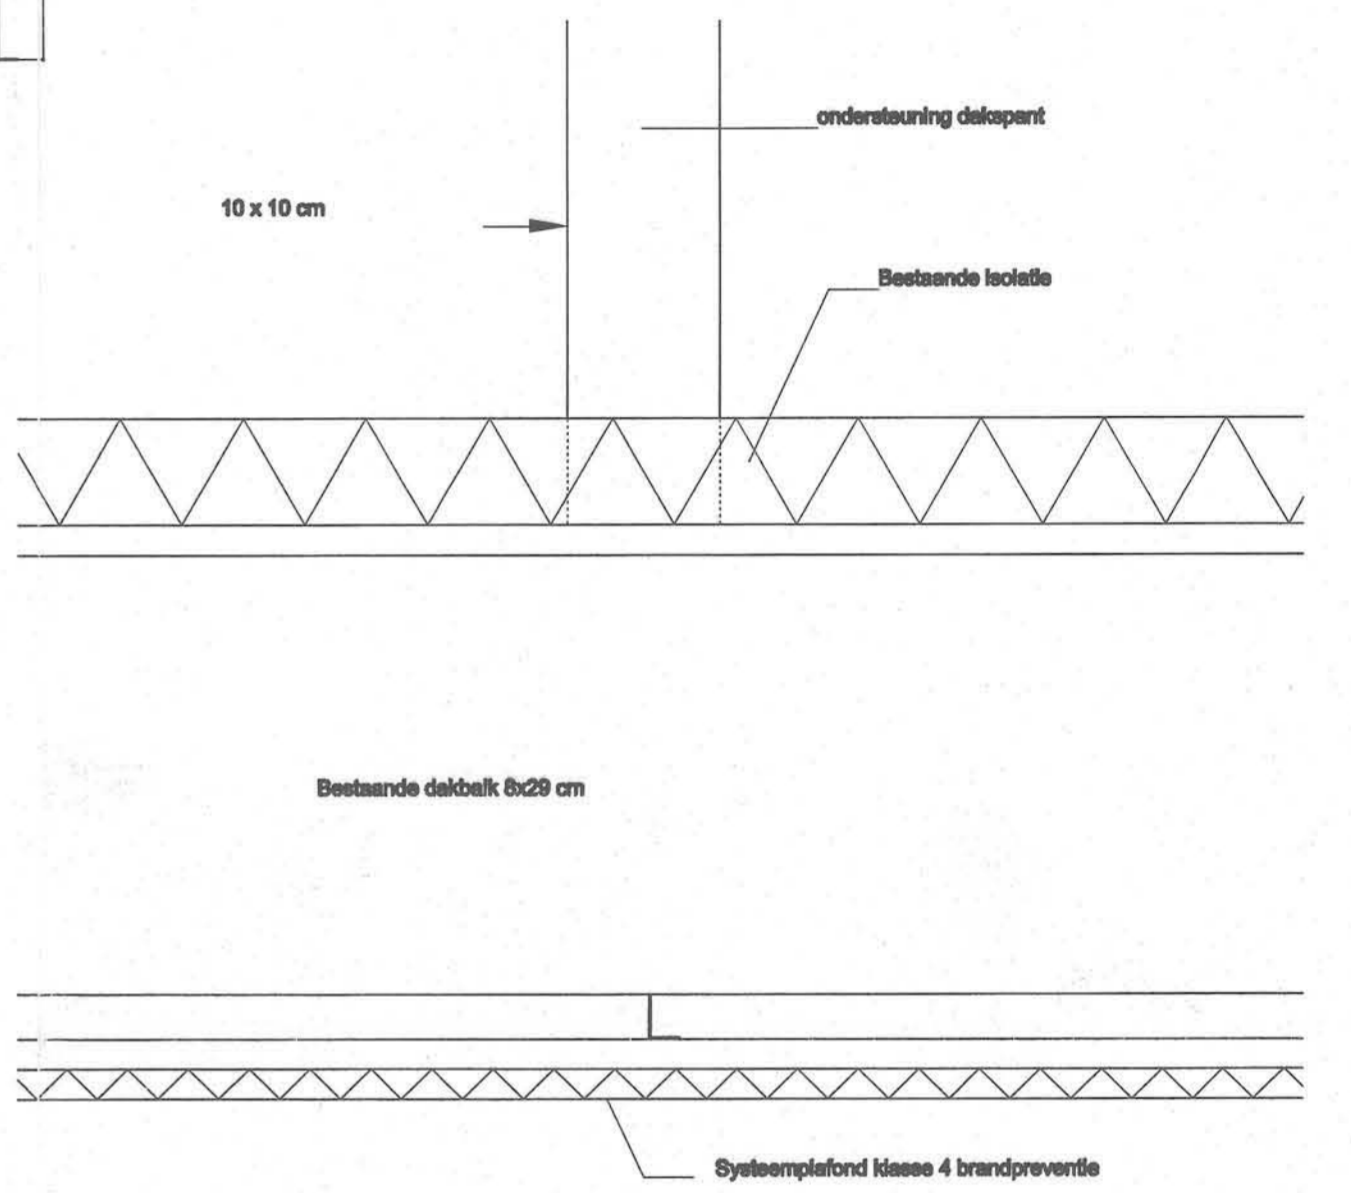

Detail B  
Bestaande dakconstructie

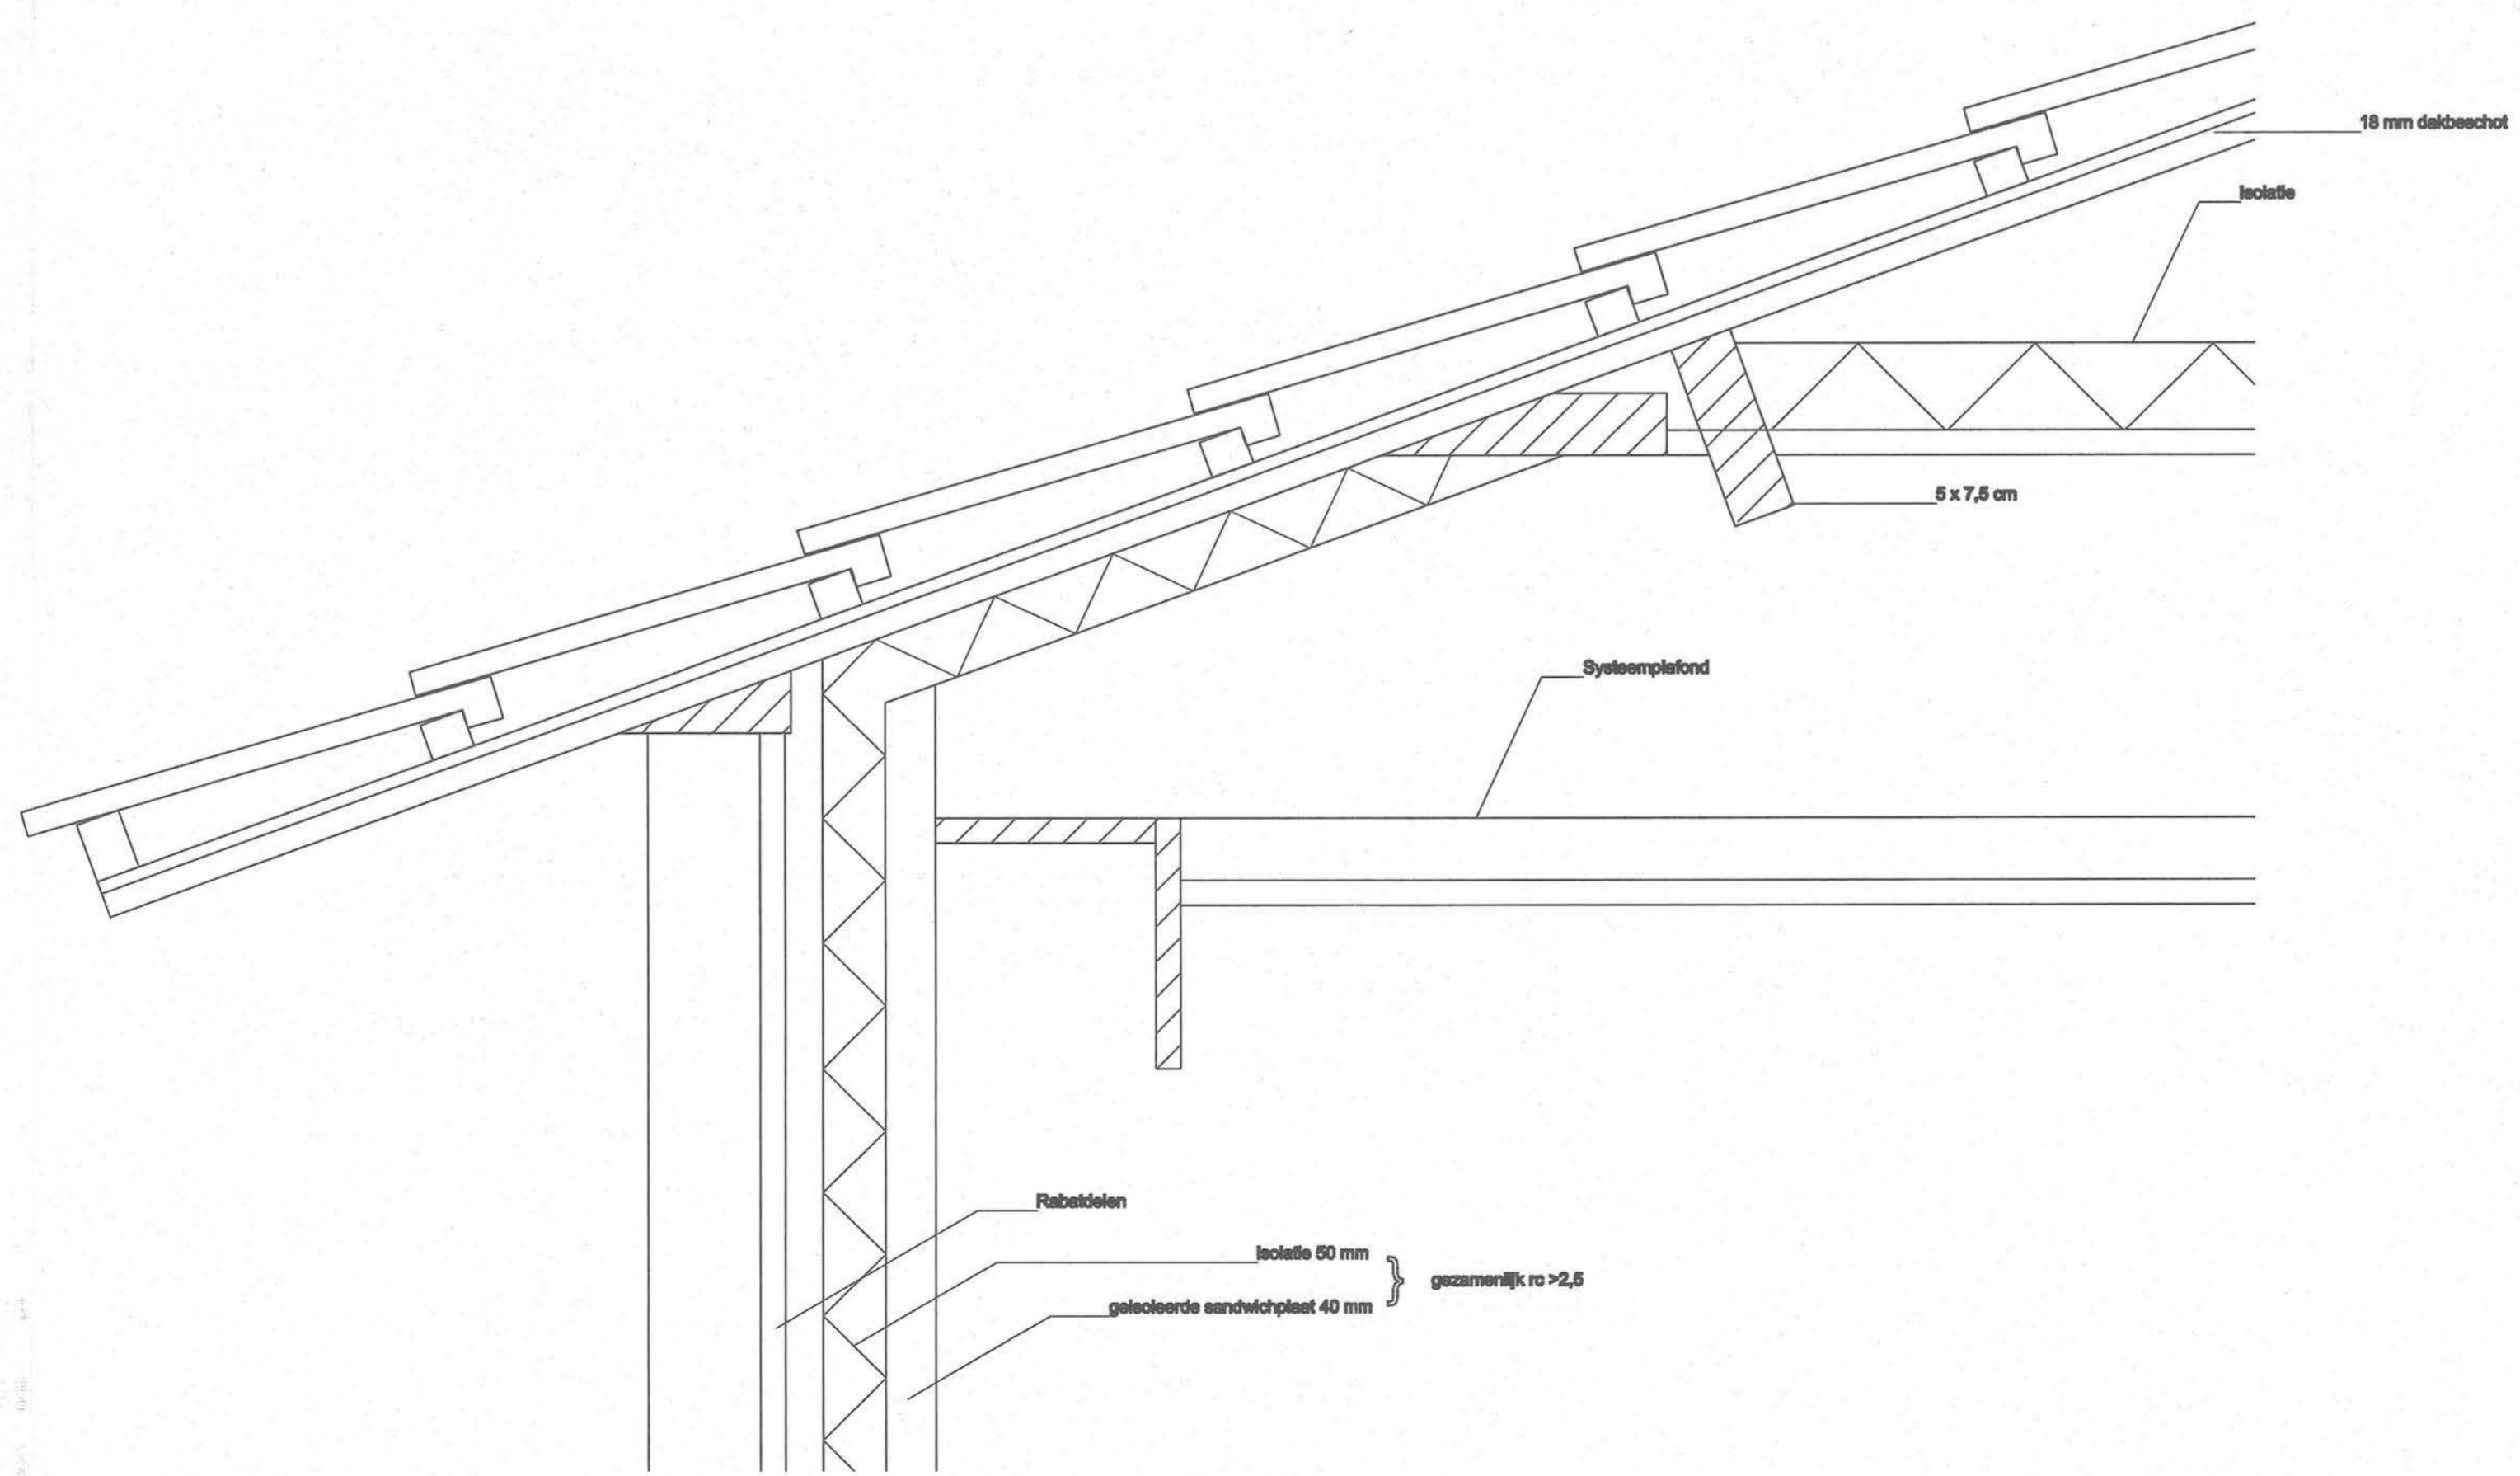

Detail D

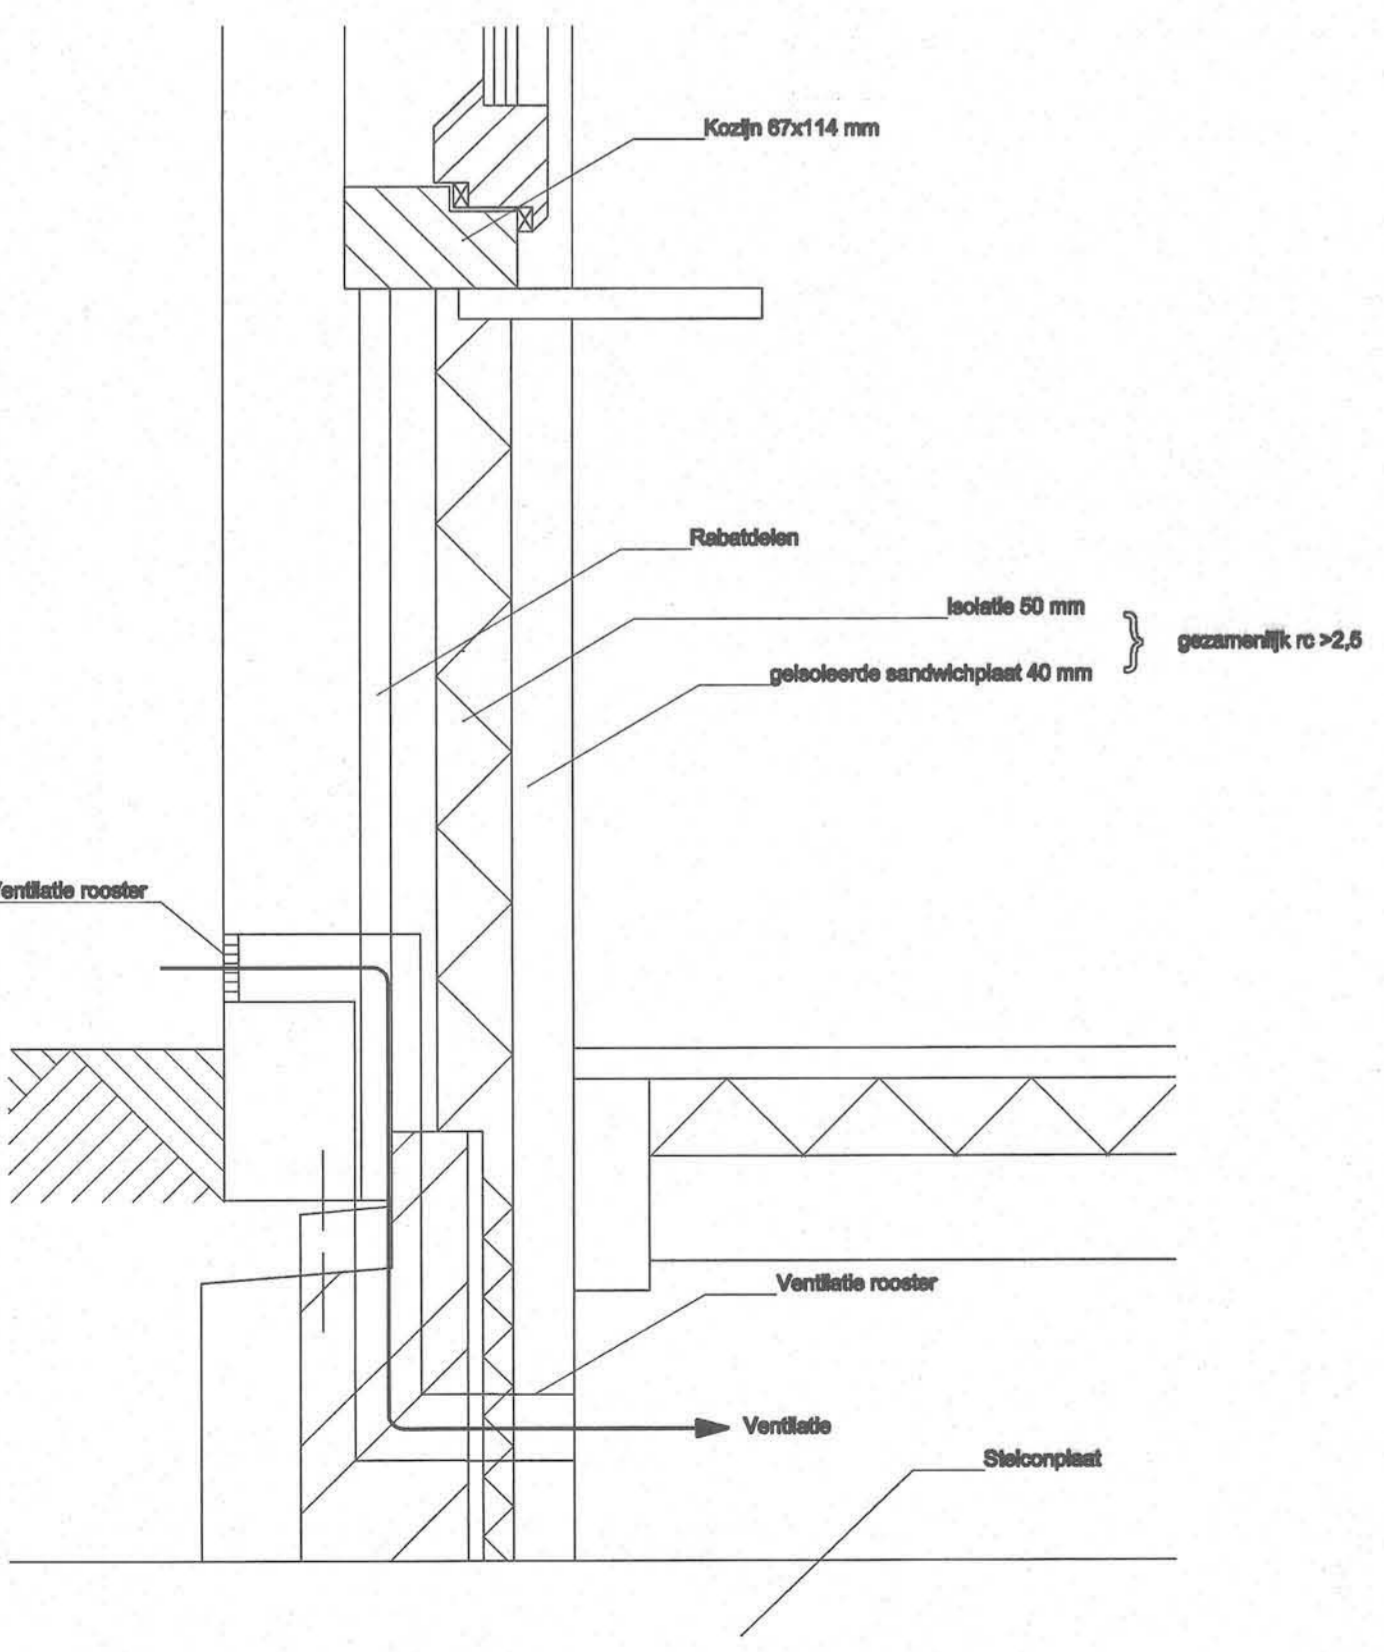


Detail C

Behoort bij bestel van:  
de Heer 2003012  
B. en W. van Heemskerk  
29 JUN 2004  
namens dezen,  
Mij bekend  
De secretaris van Heemskerk

03-127

gebakken dakpannen rood-bruin  
rabedelen/kolommen donker groen, ral 6009  
trasraam zwart geschilderd  
kozijnen wit, ral 9010  
luiken rood/wit

mv mechanische ventilatie  
nv natuurlijke ventilatie

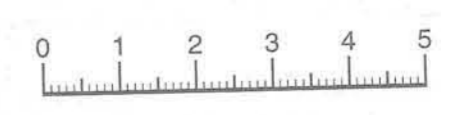

voordeur en zijdeuren voorzien van looplot met nachtschoot

deuren met panieksluiting  
= Ventilatie rooster

GEMEENTE HEEMSKERK  
28 NOV. 2003  
INGEKOMEN

Opdracht : Clubhuis C.d.p. Bonne Chance  
Schaal : 1:100

Opmerking : Maten in millimeters  
Datum : 3 oktober 2003

Details schaal 1:5  
Formaat : A1