
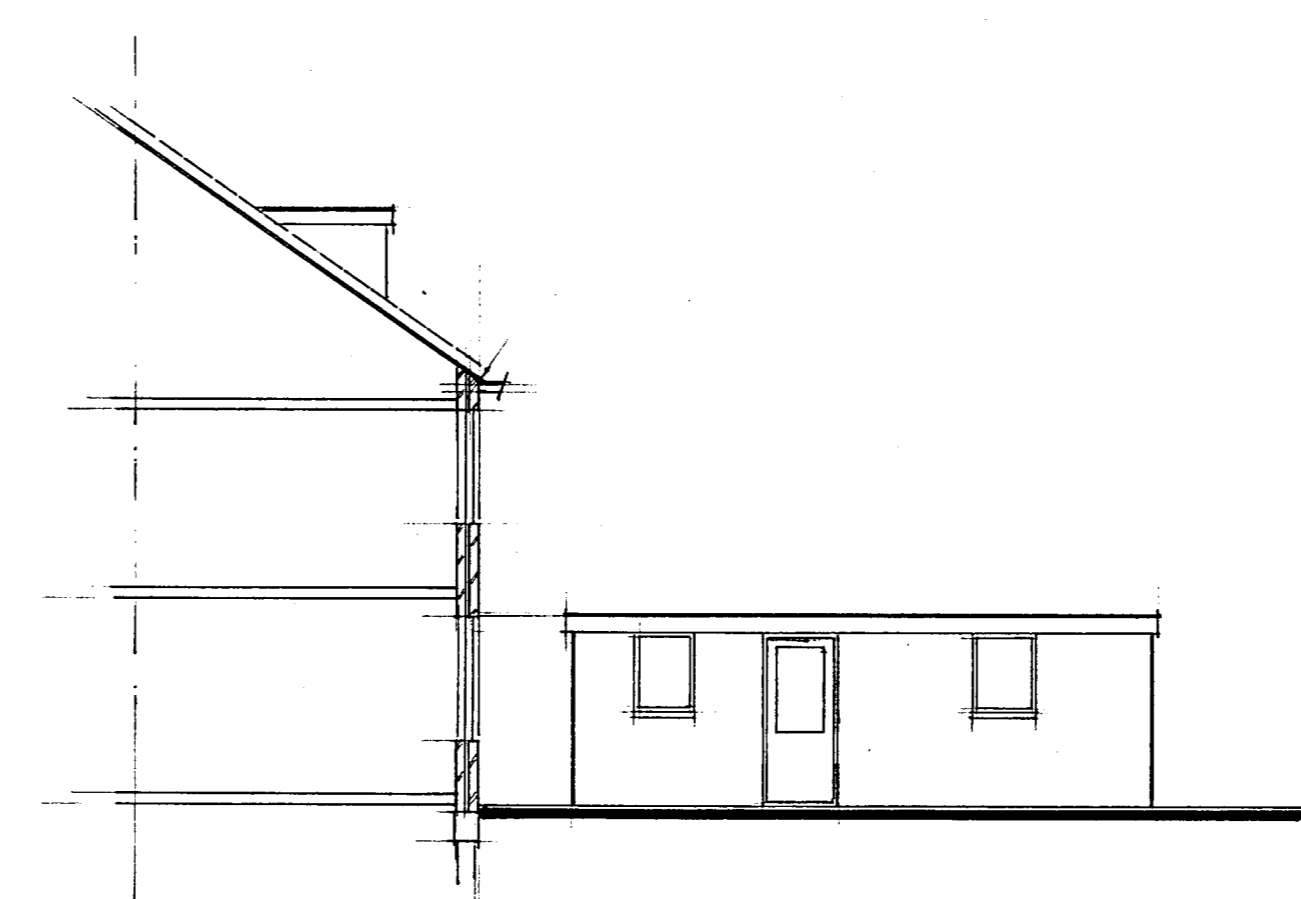
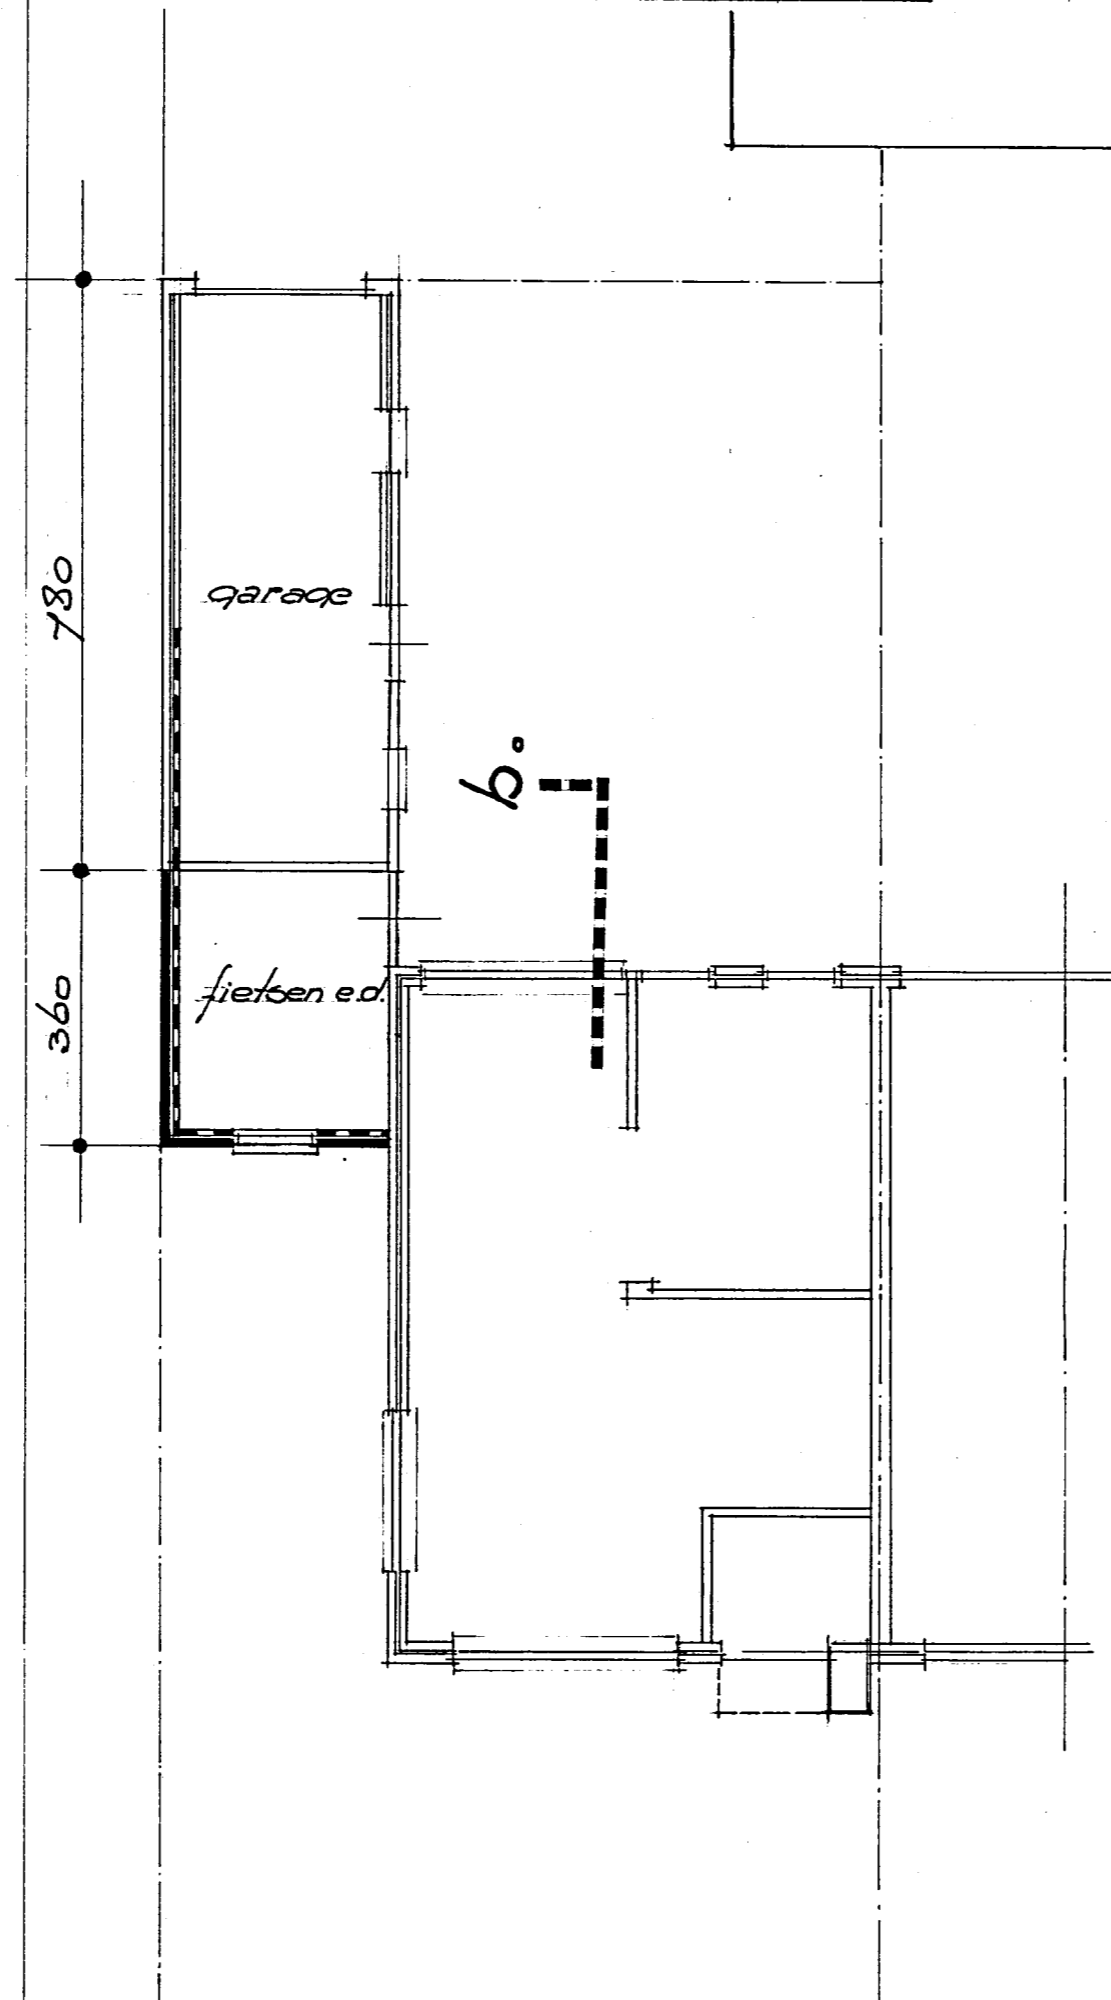


bestaande voorgevel.


gewijzigde voorgevel.

bestaande zijgevel.

gewijzigde zijgevel.

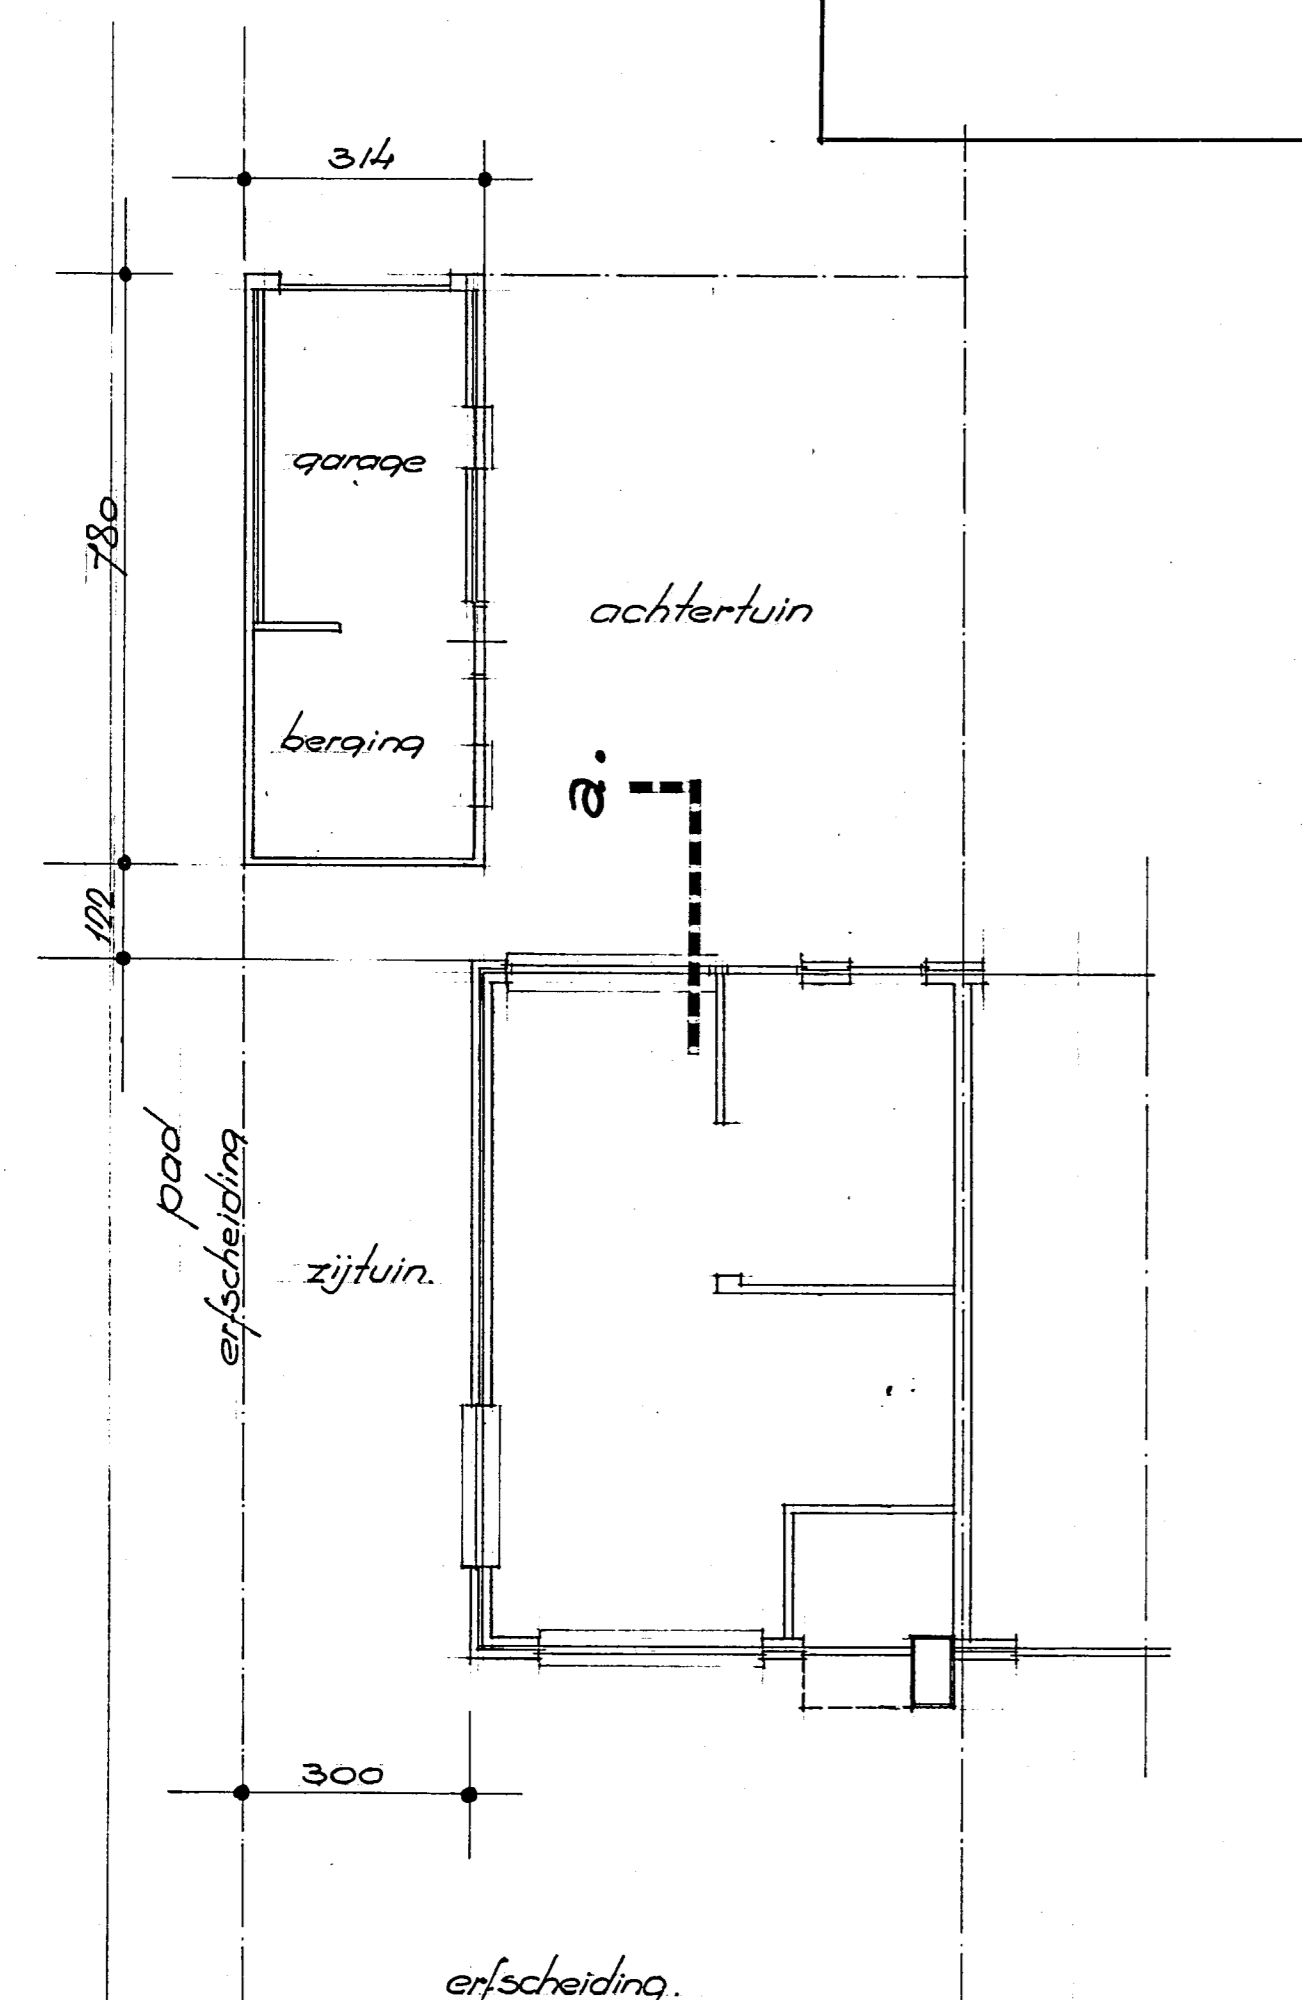


doorsnede a.

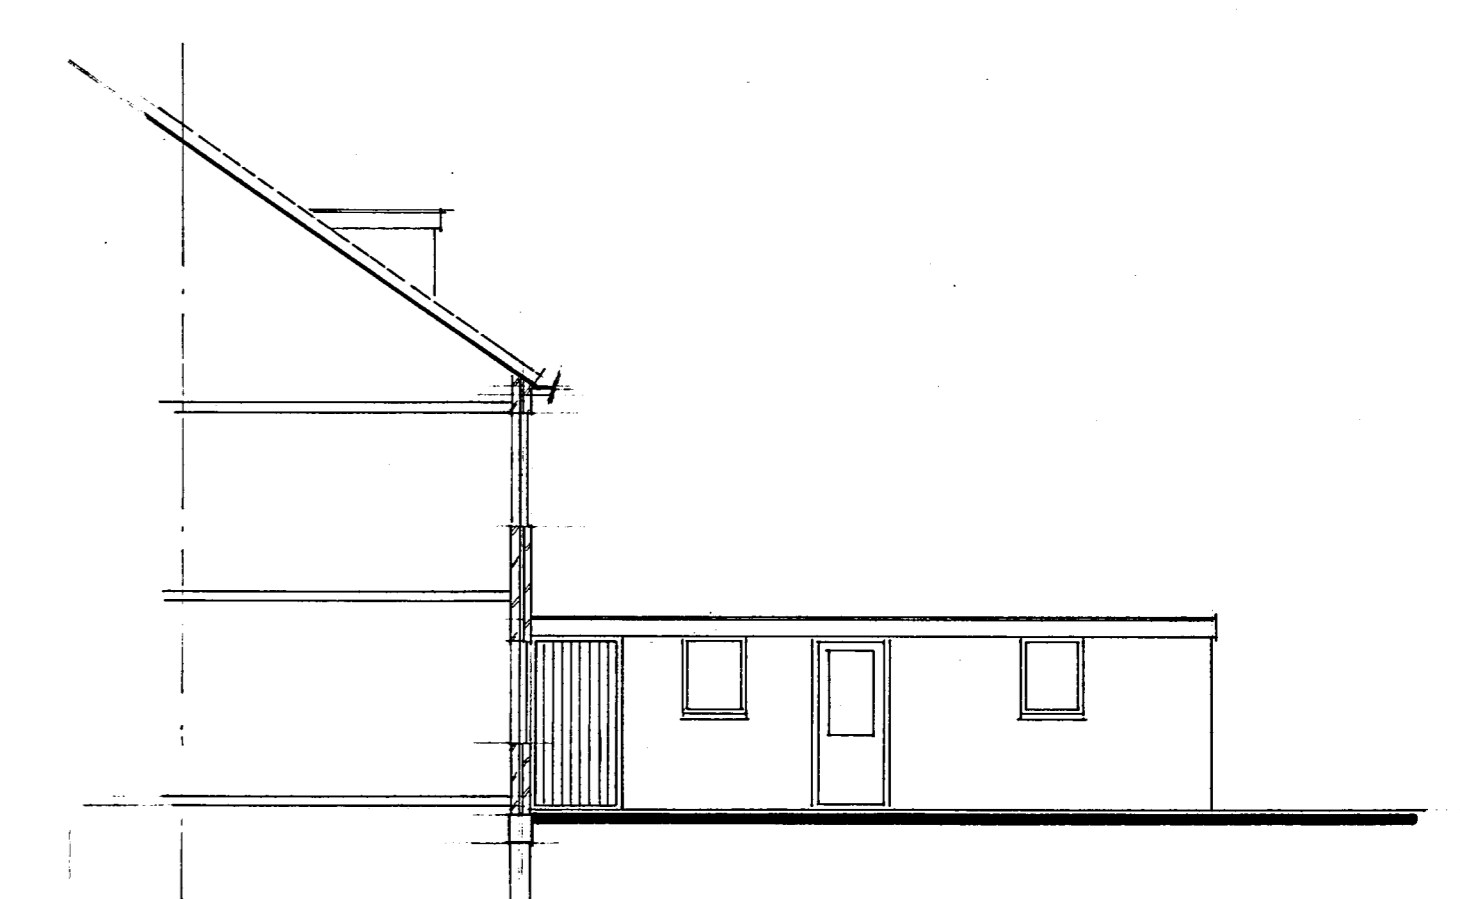


doorsnede b.

bestaande plattegrond.


gewijzigde plattegrond.

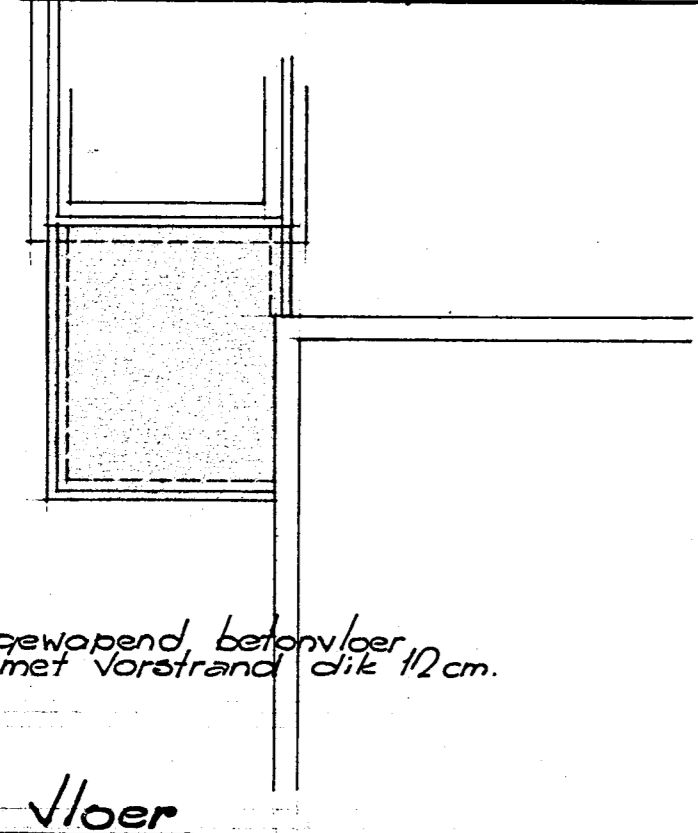

vloer

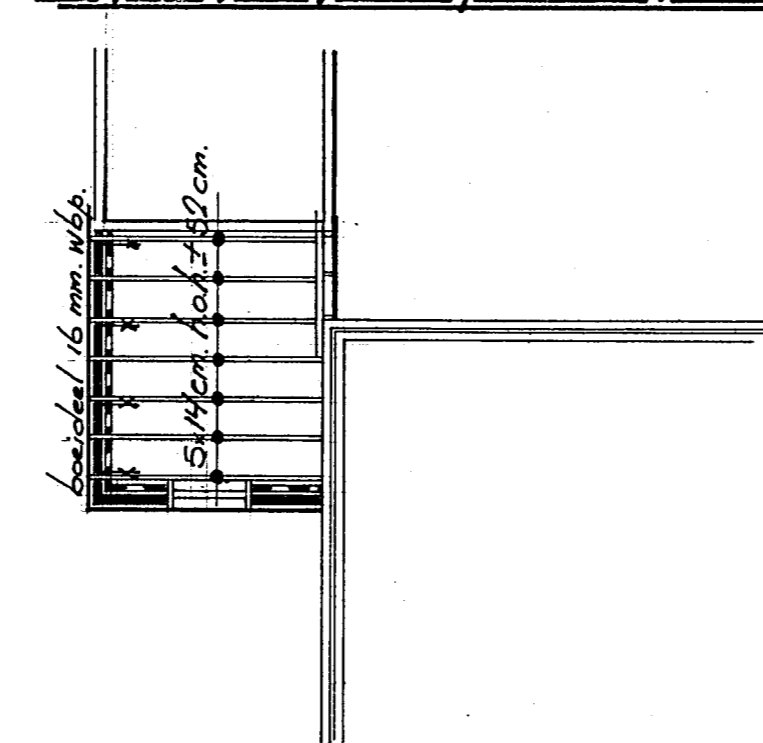


dakbalklaag.

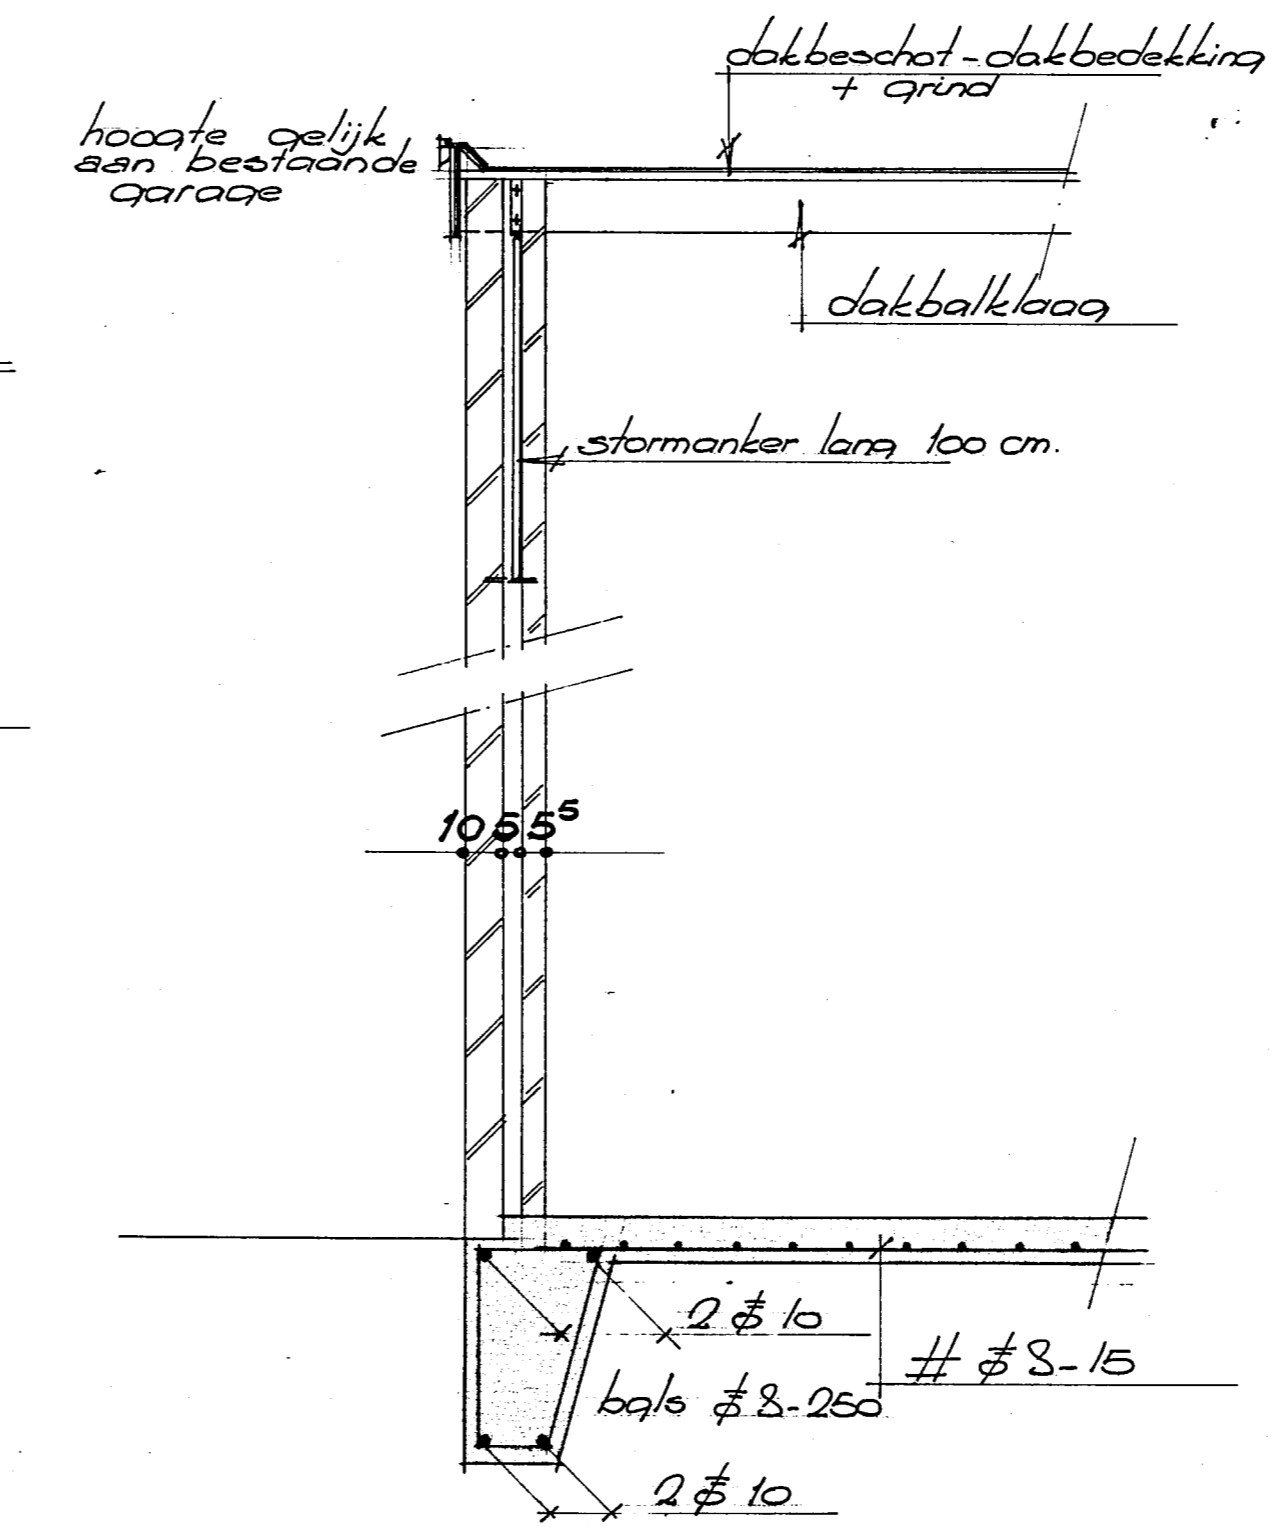

dak- en fundatie-detail.

De heer bij de heer van
de heer van Heemskerk
B. en W. van Heemskerk
ad. 19 JUNI 1933 no. 124
Dij. Heemskerk
De heer van Heemskerk

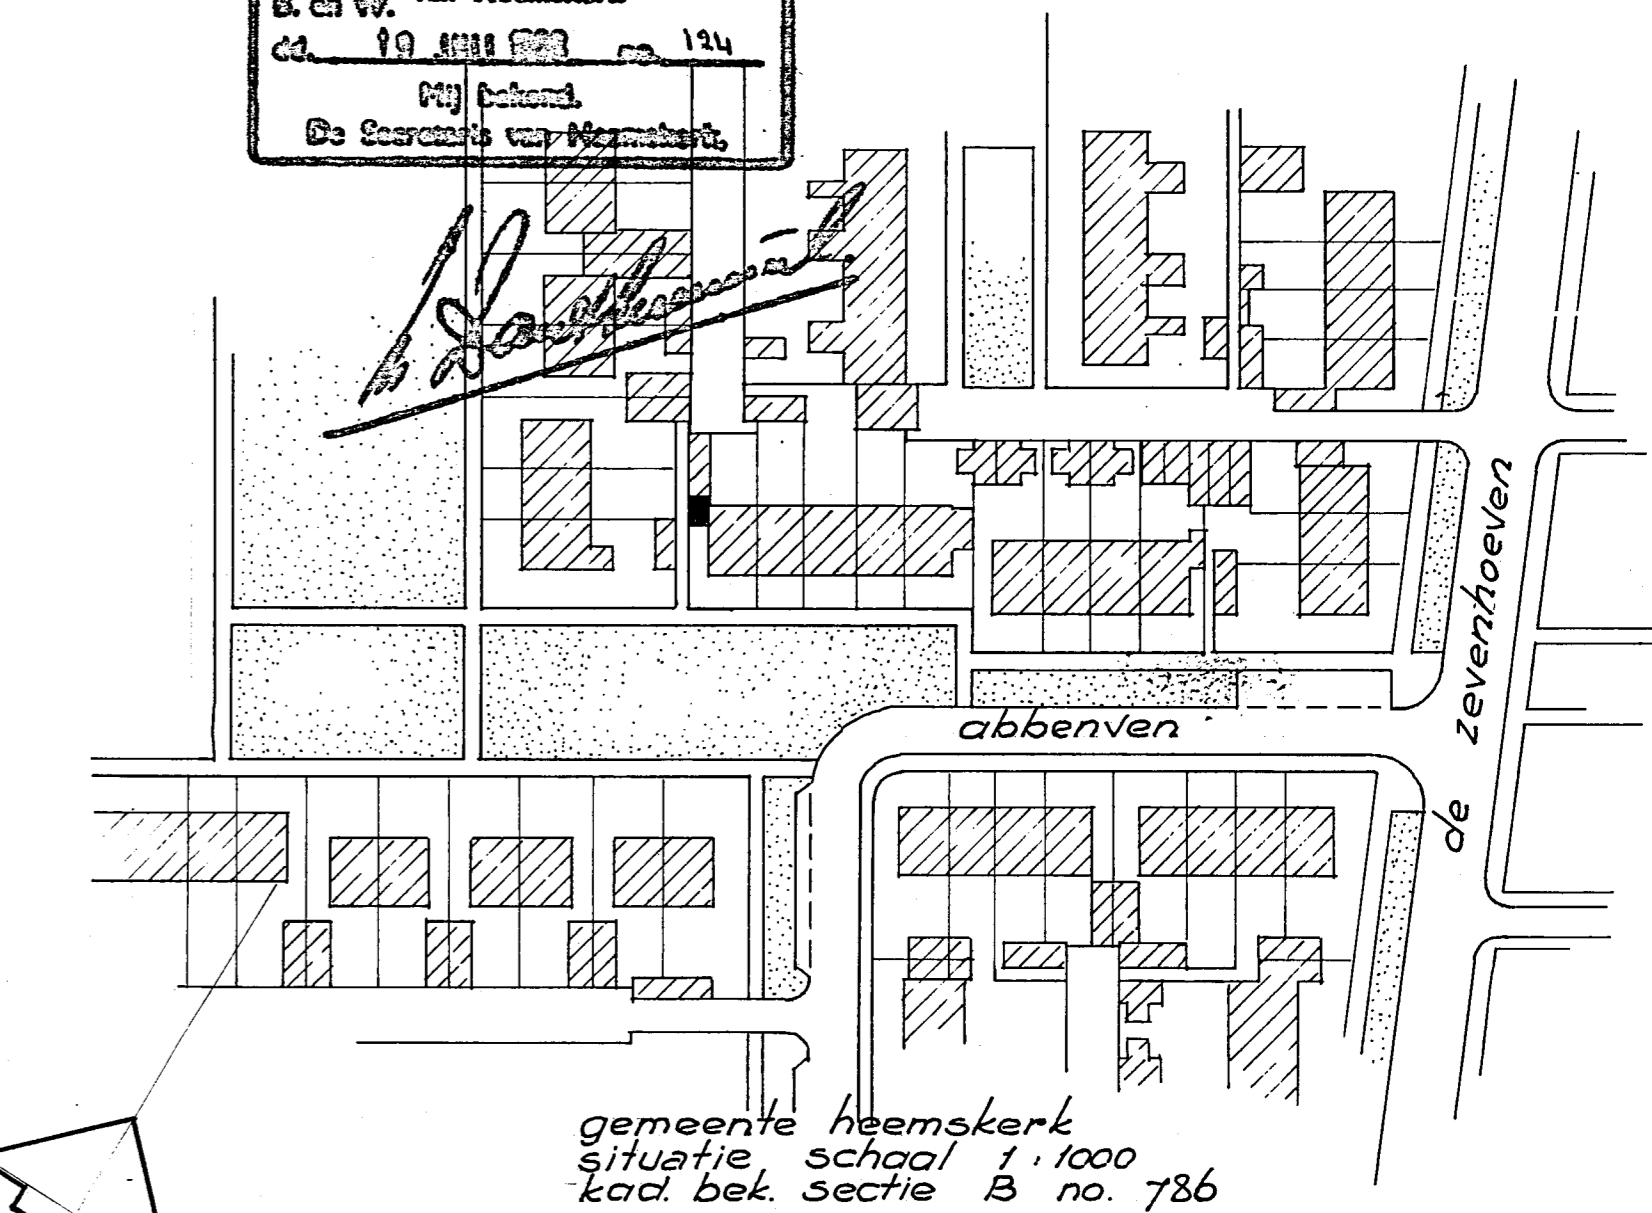

gemeente heemskerk
situatie schaal 1:1000
kad. bek. sectie B no. 786

getekend:	f. j. gossink	gewijzigd:	formaat: 60 x 84
datum:	10.06.88		
schaal:	1:100		werk no.:
werk: uitbreiden garage/berging naast de woning van de heer A.C.J. Goedhart, Abbenven 73			
onderdeel: best.- en gewijzigde gevels, plattegronden e.d.			
bouwaanvraagtekening			