



LINKER ZYGEVEL

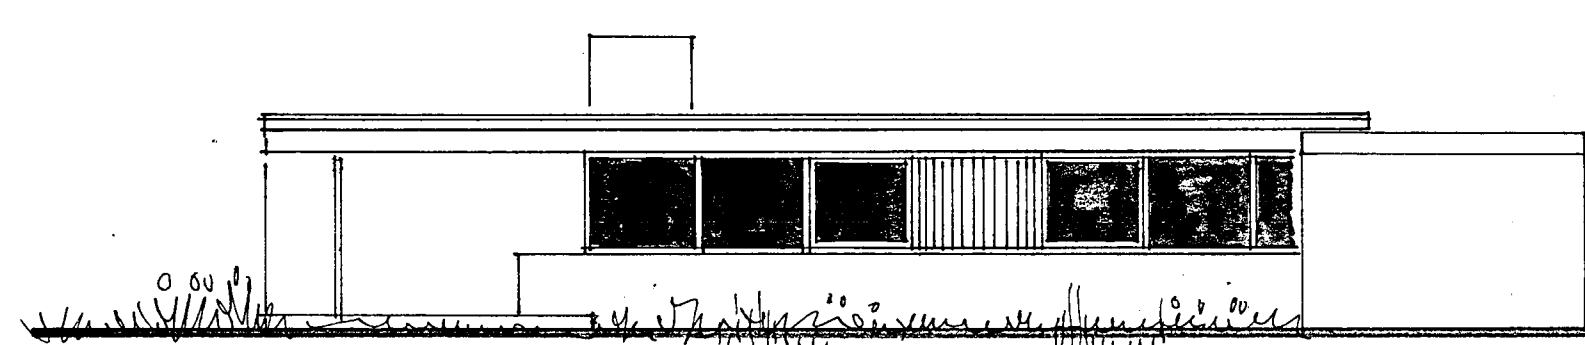


RECHTER ZYGEVEL

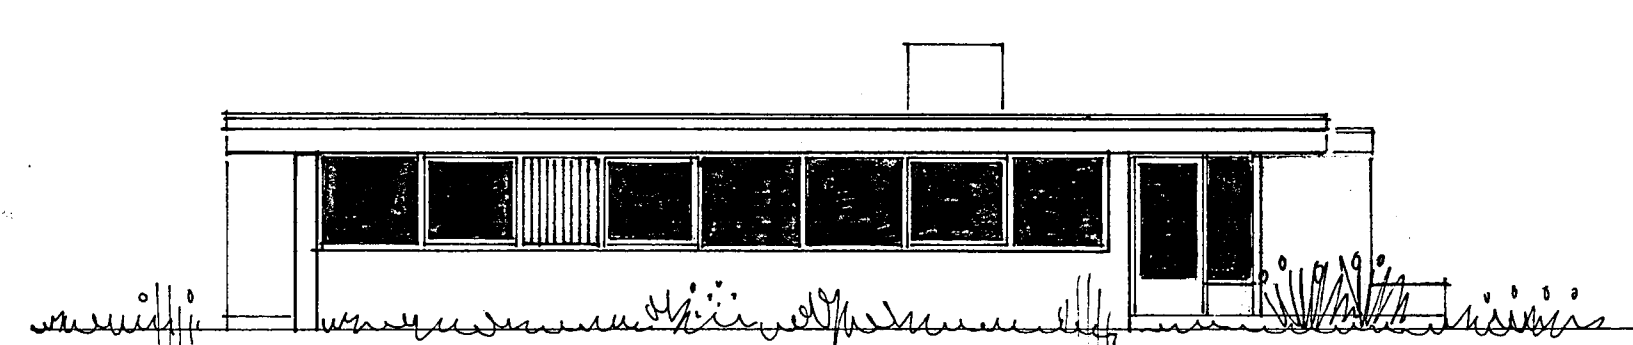


LINKER ZYGEVEL


METSELWERK : WIT GEHEIMD (ALS BESTAAND)
 HOUTWERK : REYNEN, DAERAND : SADDONS (ALS BESTAAND)

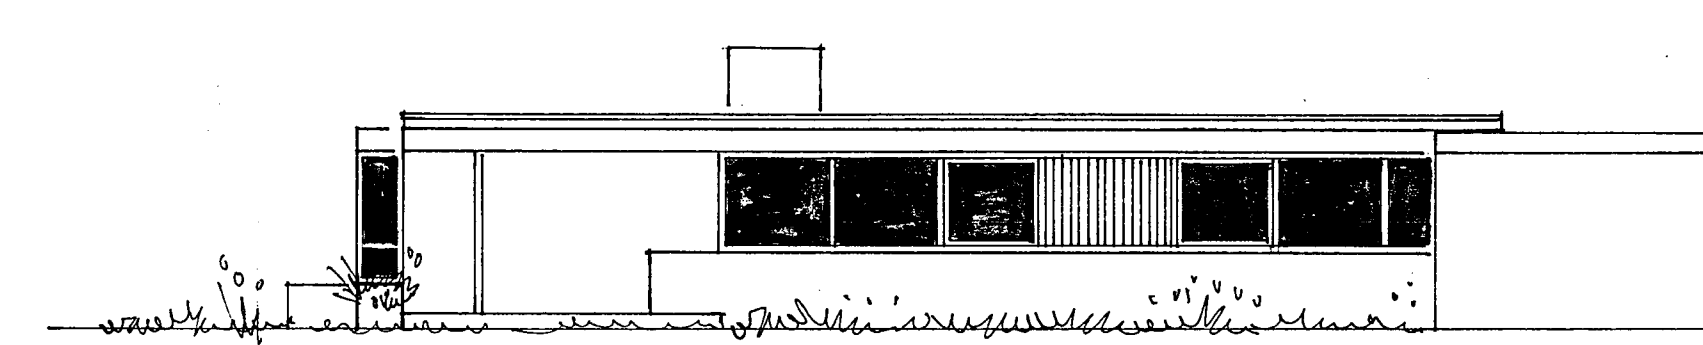


RECHTER ZYGEVEL

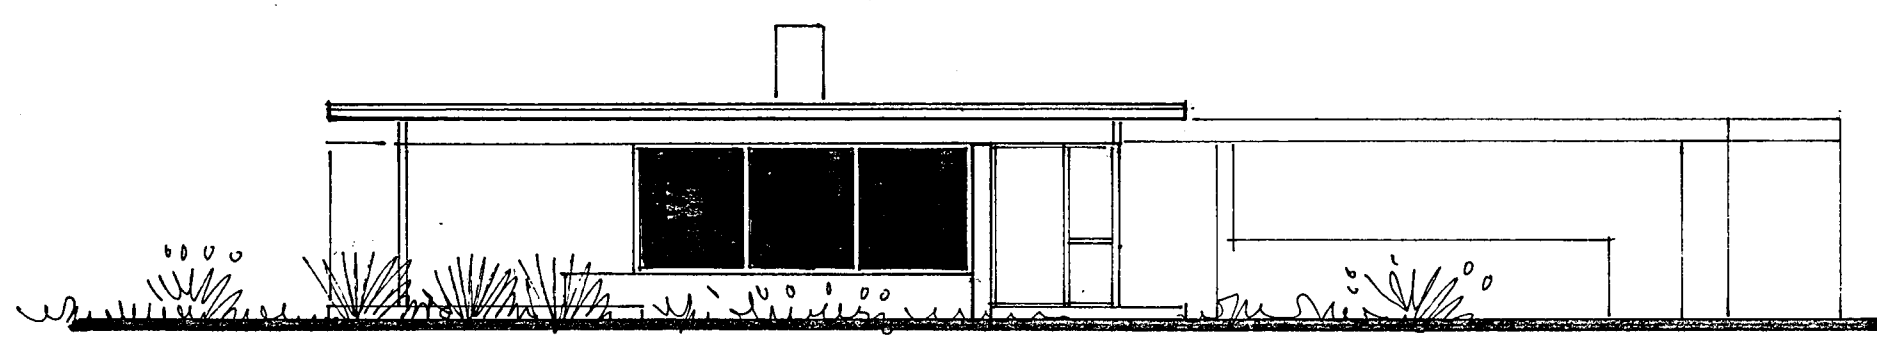


VOORGEVEL

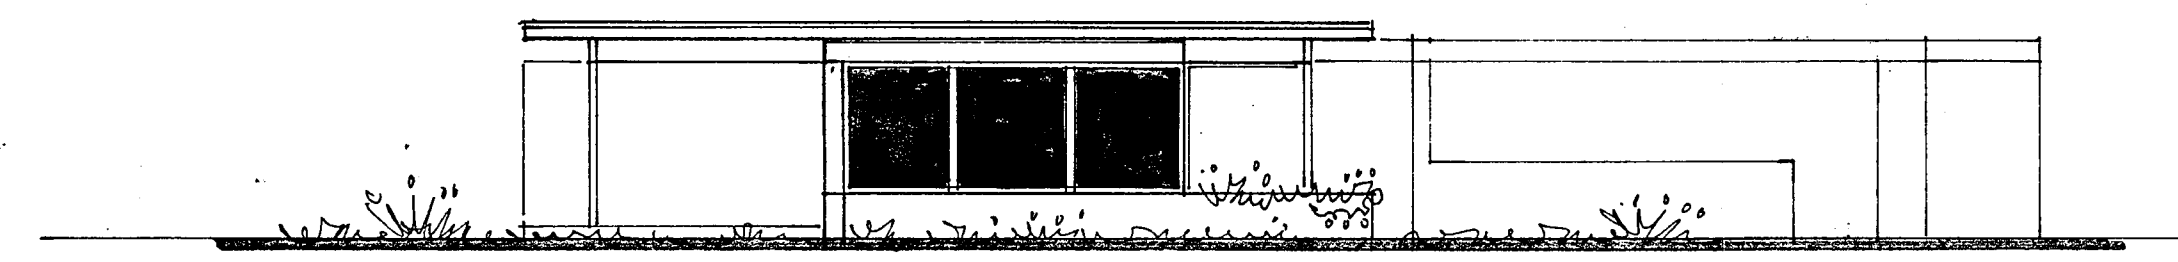



VOORGEVEL

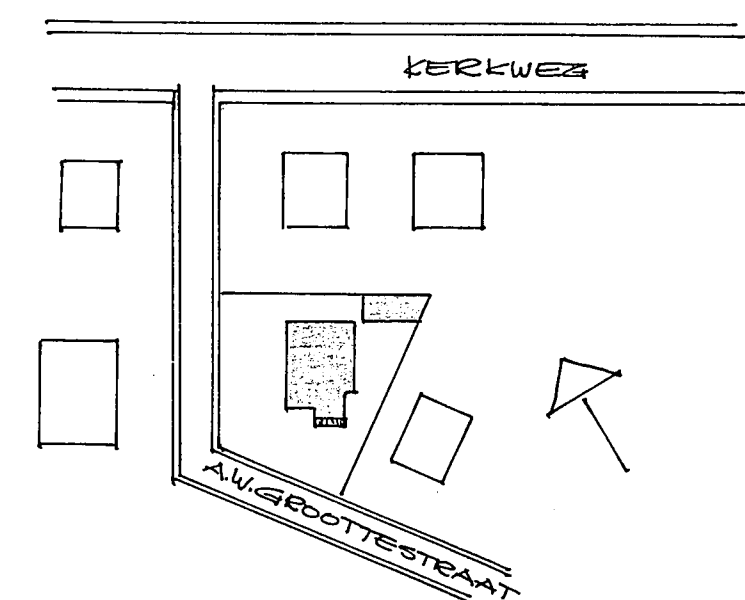


GEM. HEEMSKERK - SITUATIE SCHAAL 1:1000

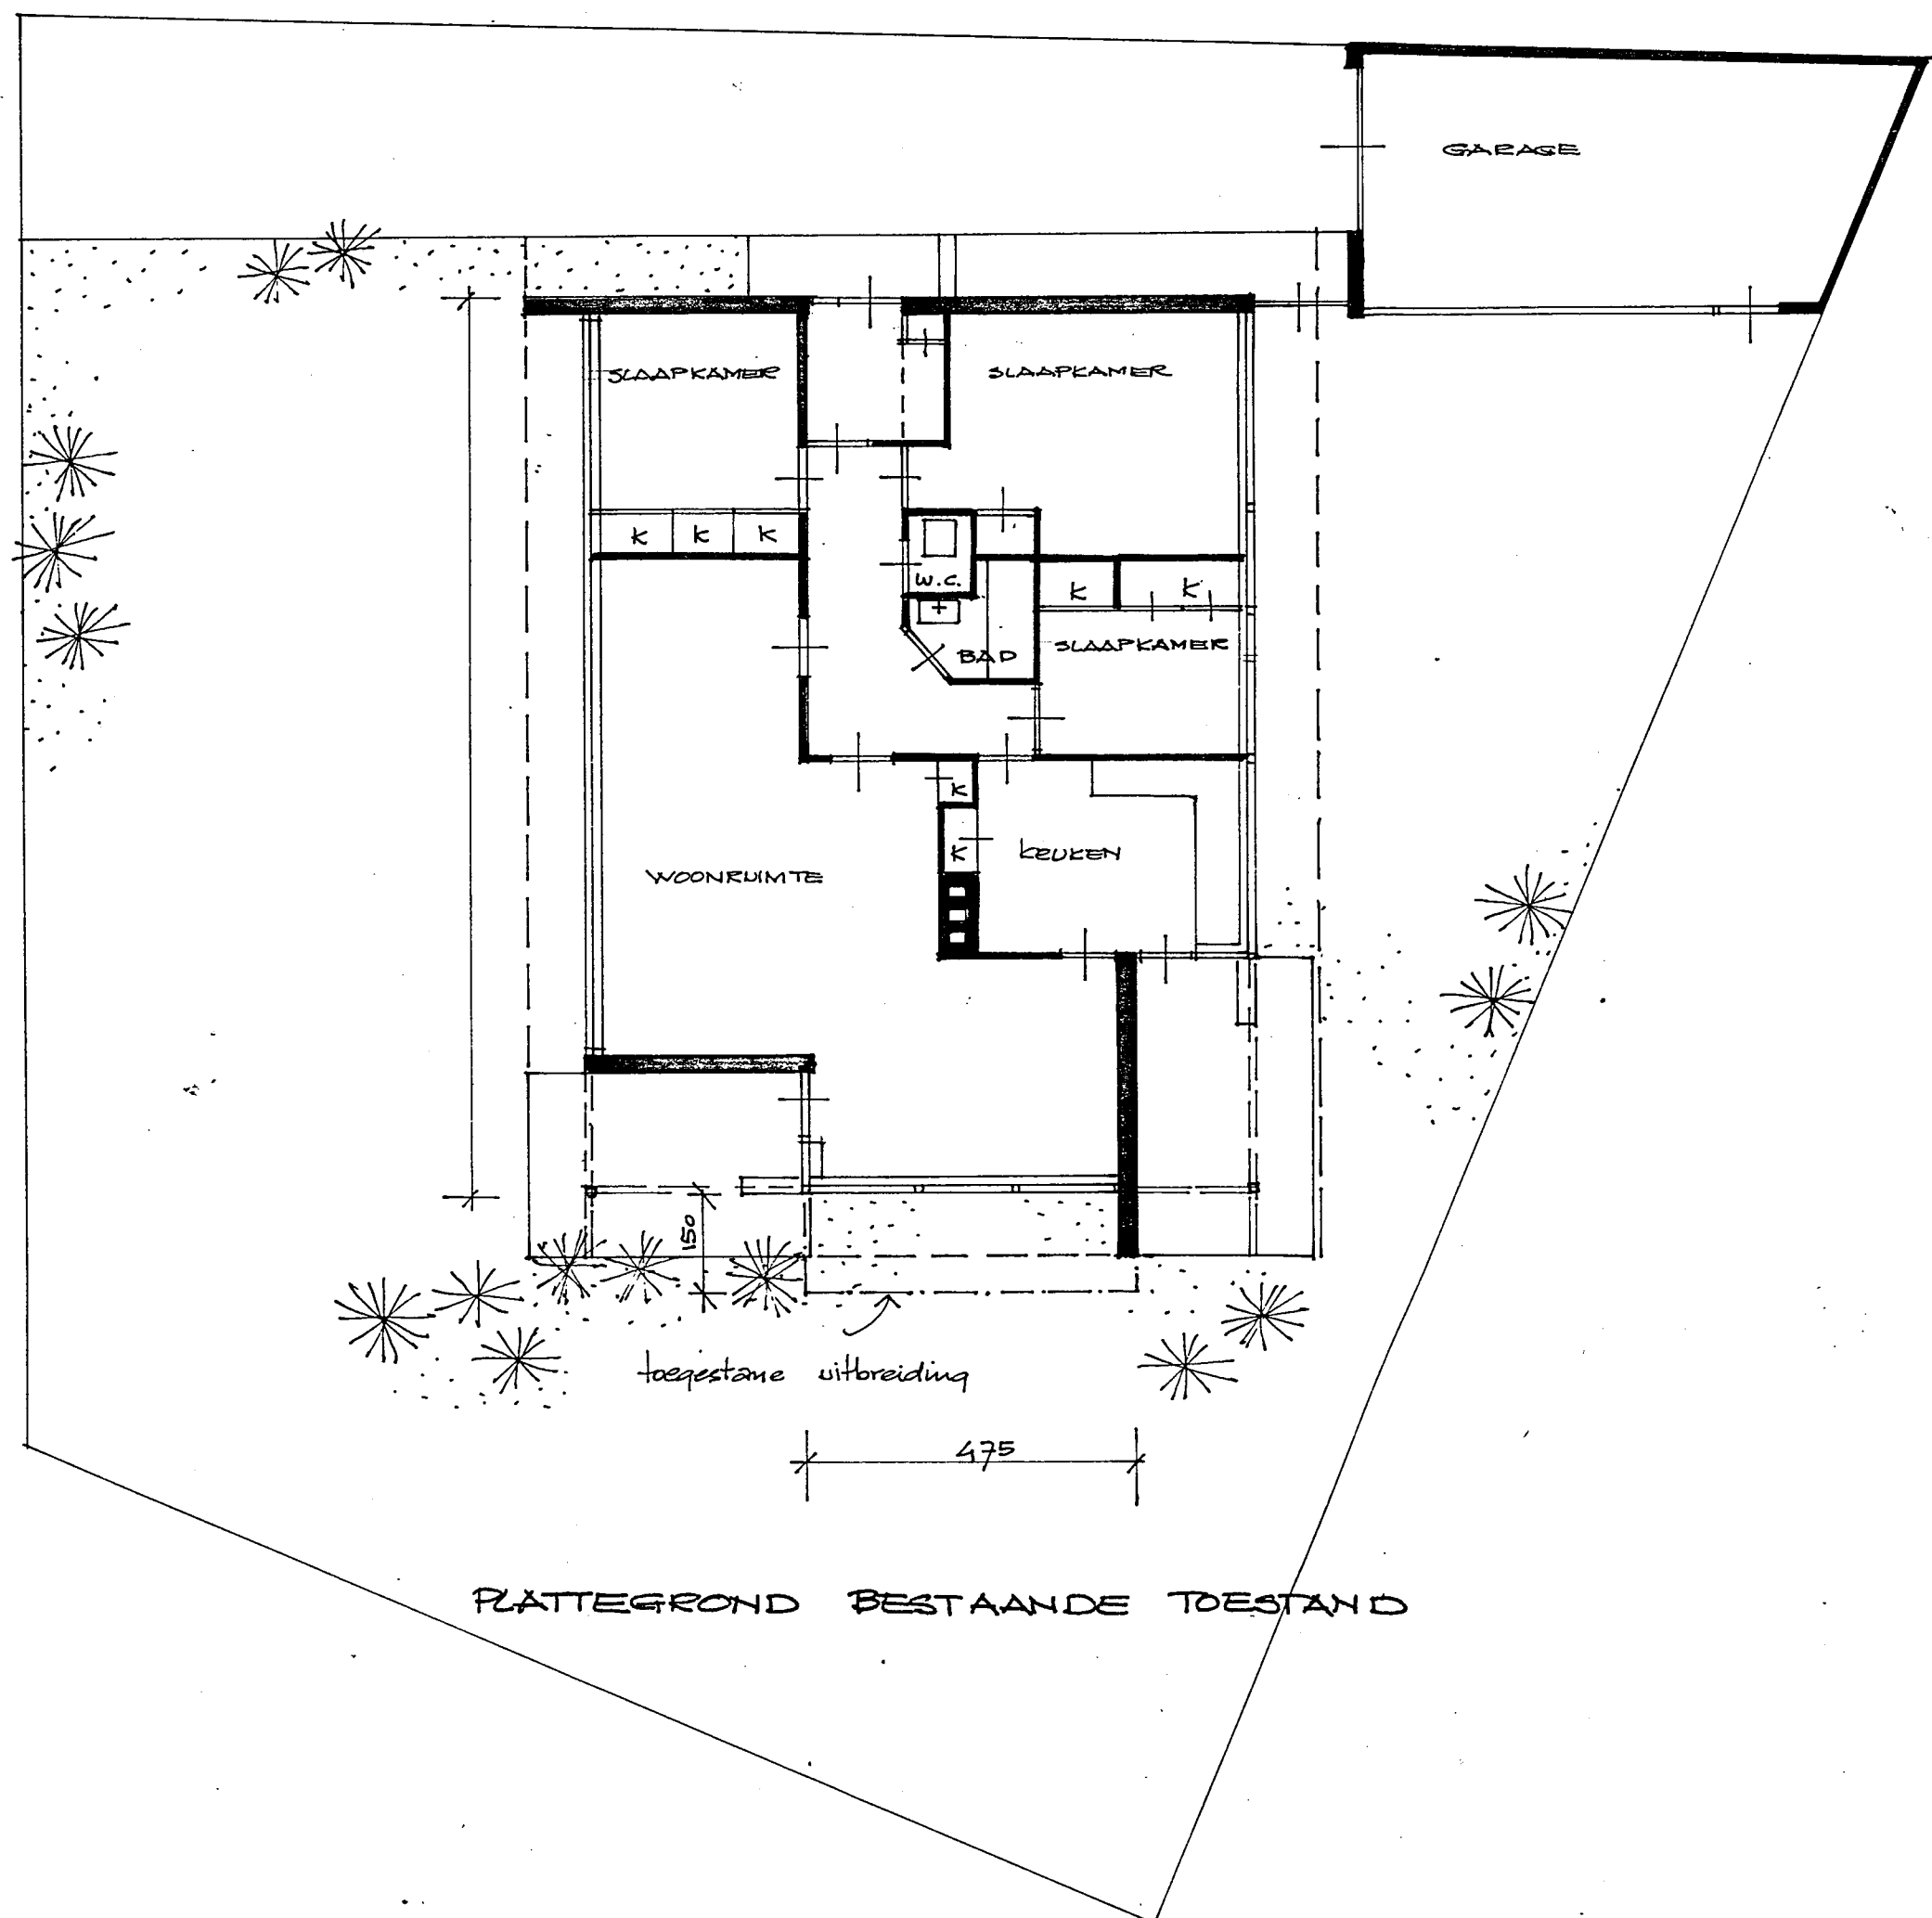


PLATTEGROND BESTAANDE TOESTAND

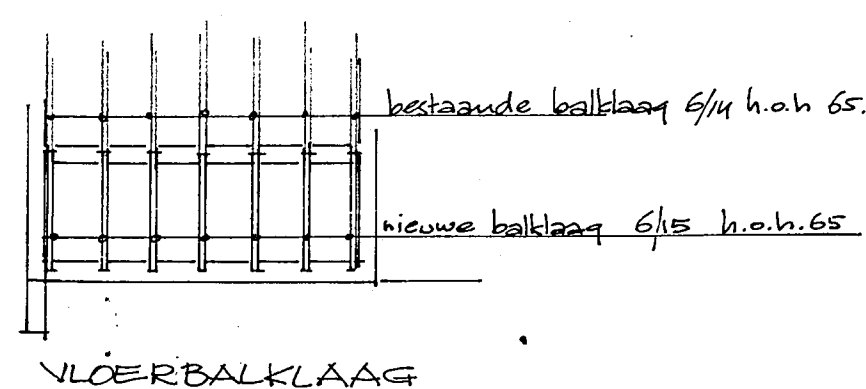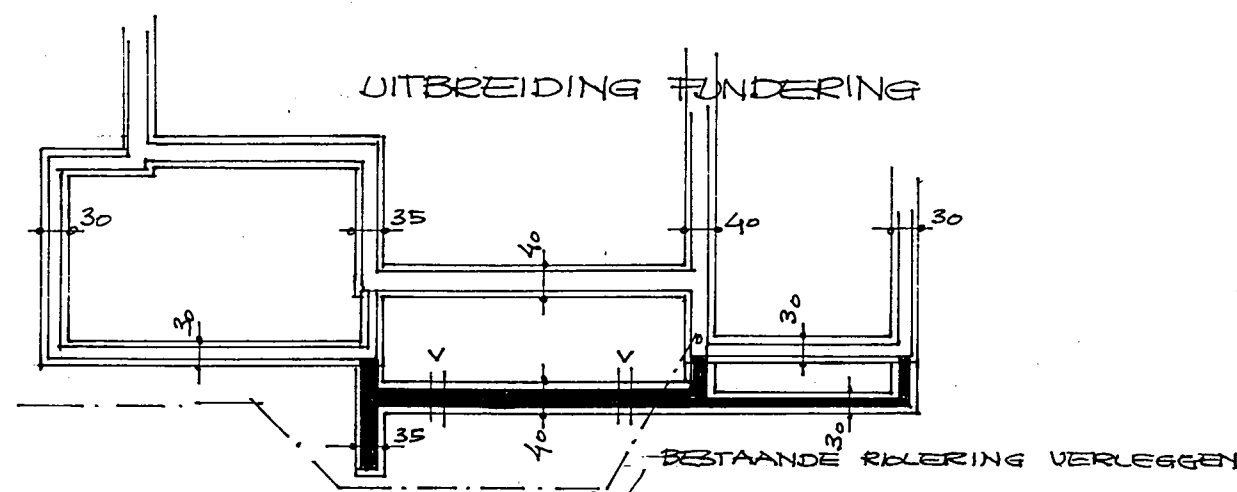

N.B. WEGENS HET ONTBREKEN VAN JUISTE GEGEVENS VAN DE CONSTRUCTIE DER DAERBALKLAGEN ZULLEN DE TE MAKEN NIEUWE CONSTRUCTIES TIJDENS DE UITVERING VAN HET WERK IN NAPEER OVERLEG MET BAUWTOEZICHT WORDEN UITGEVOERD.

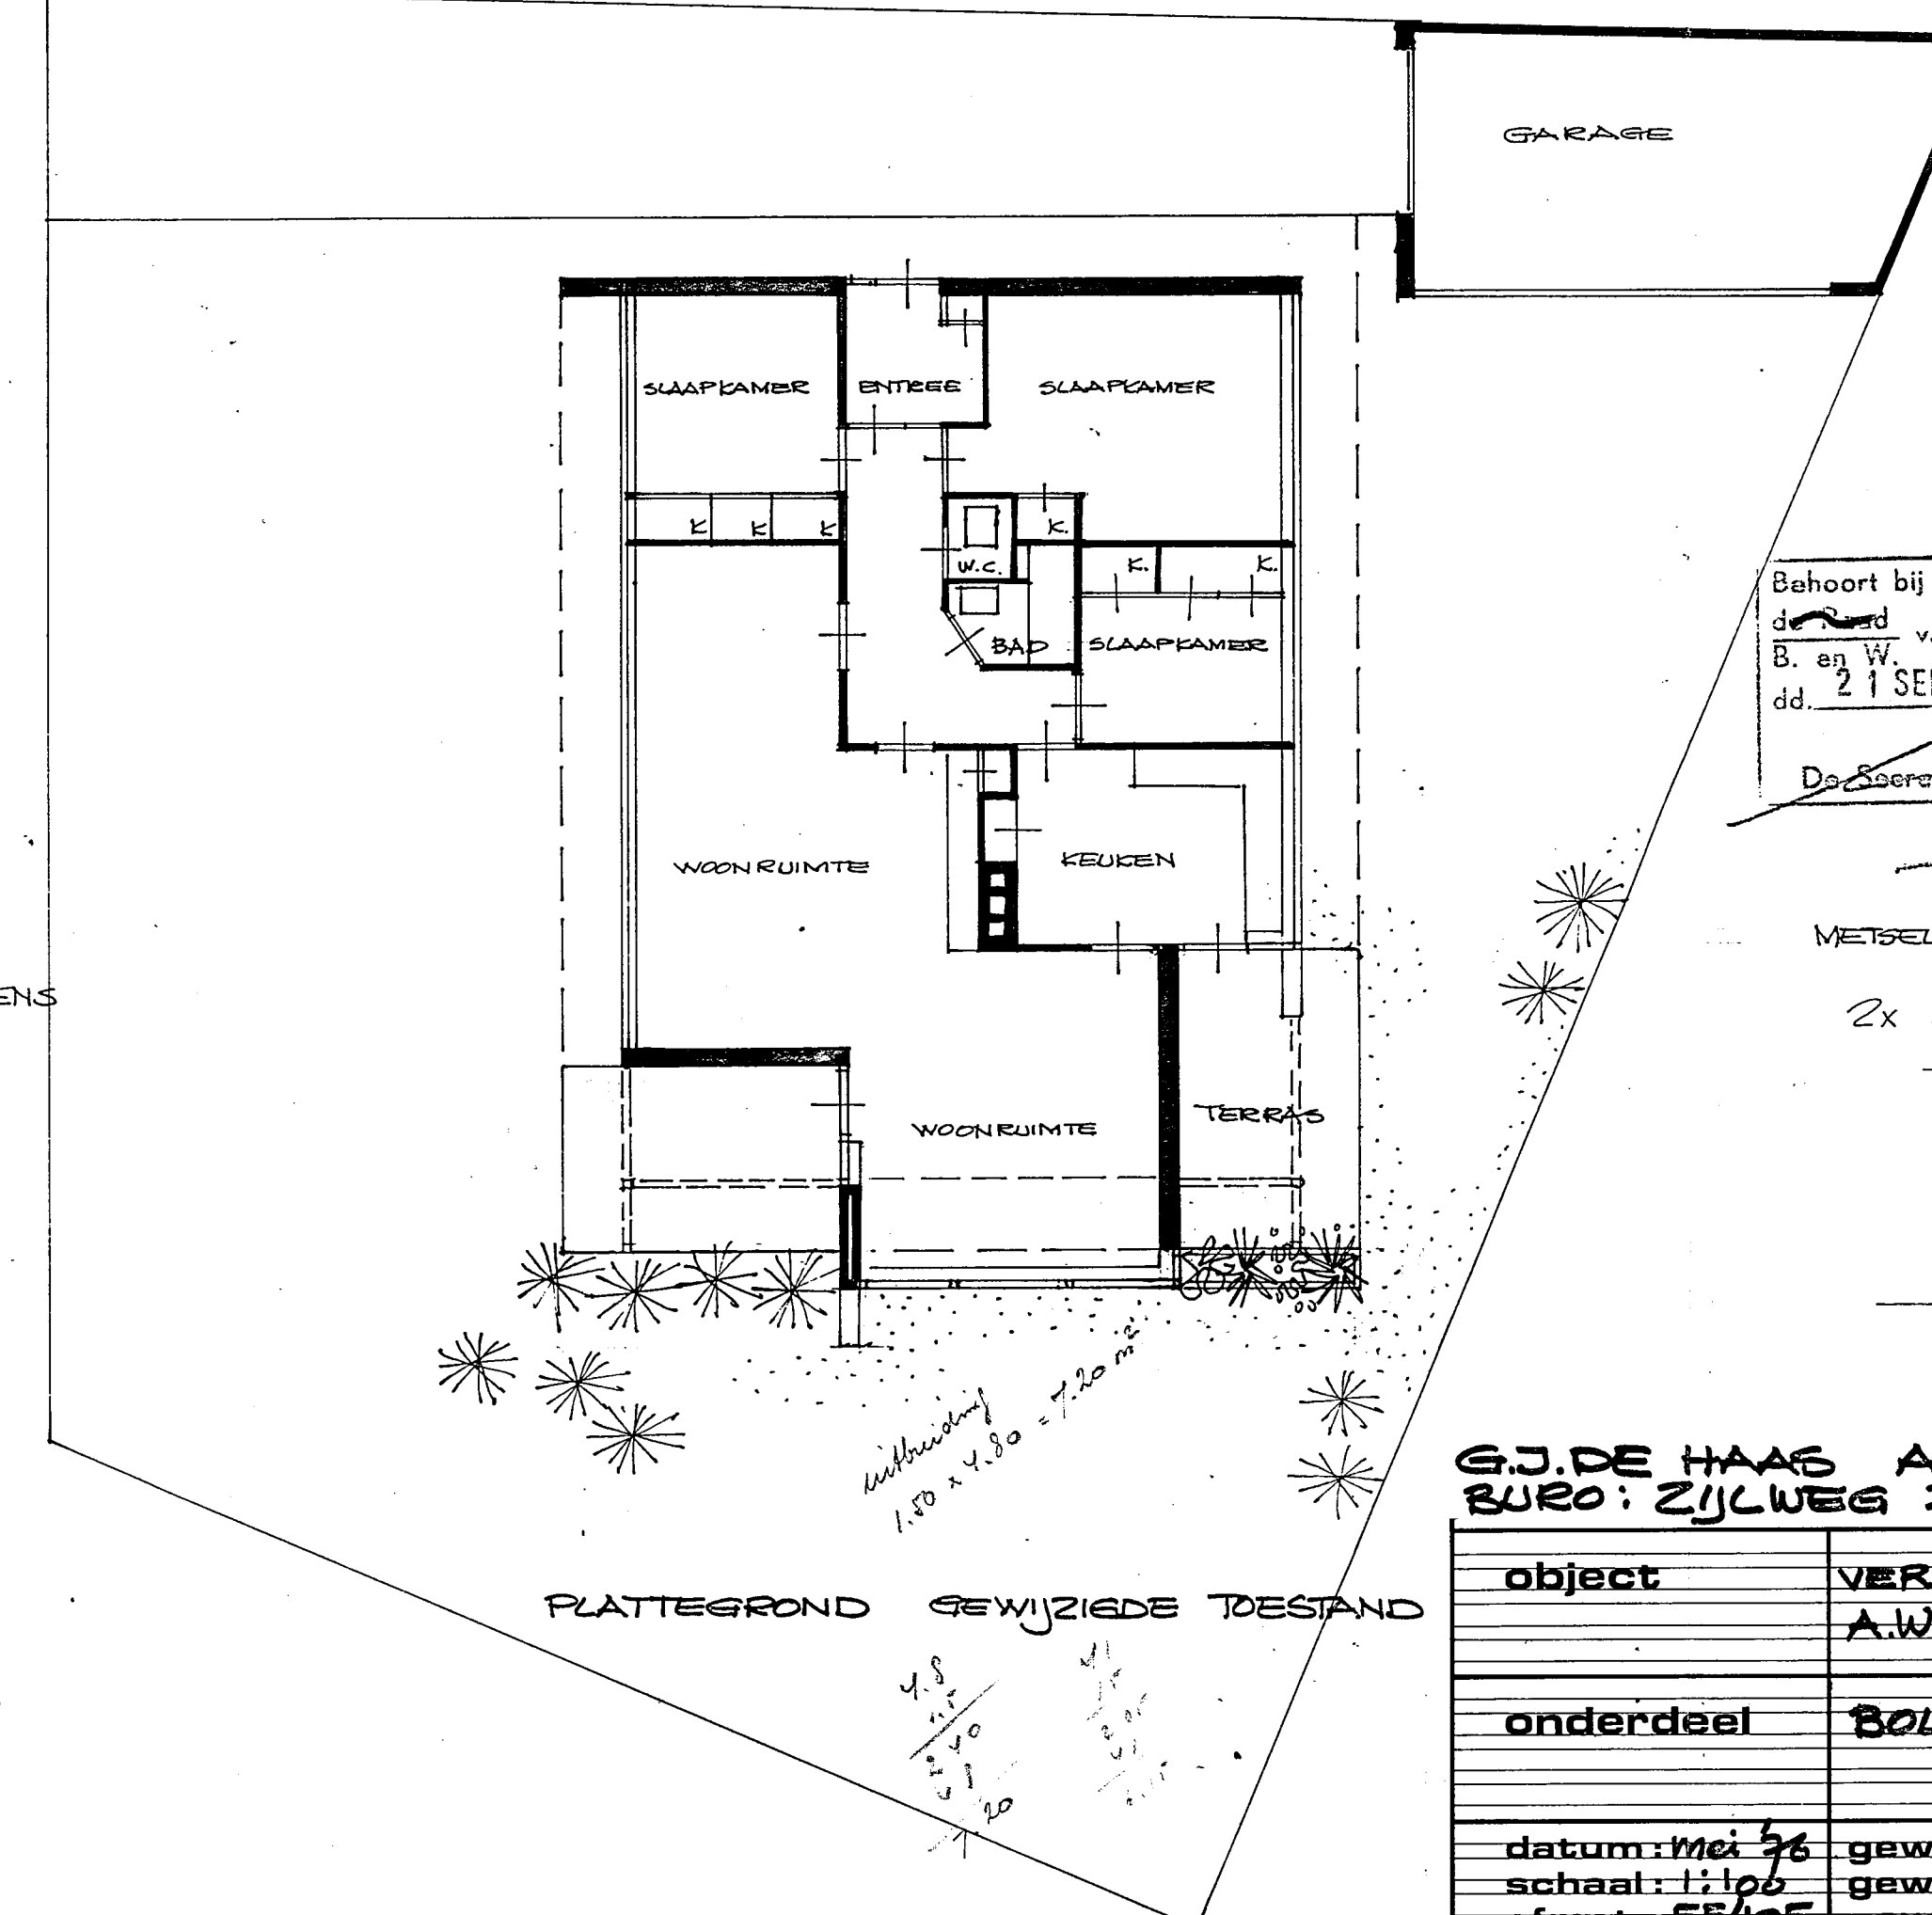

PLATTEGROND GEWIJZIDE TOESTAND

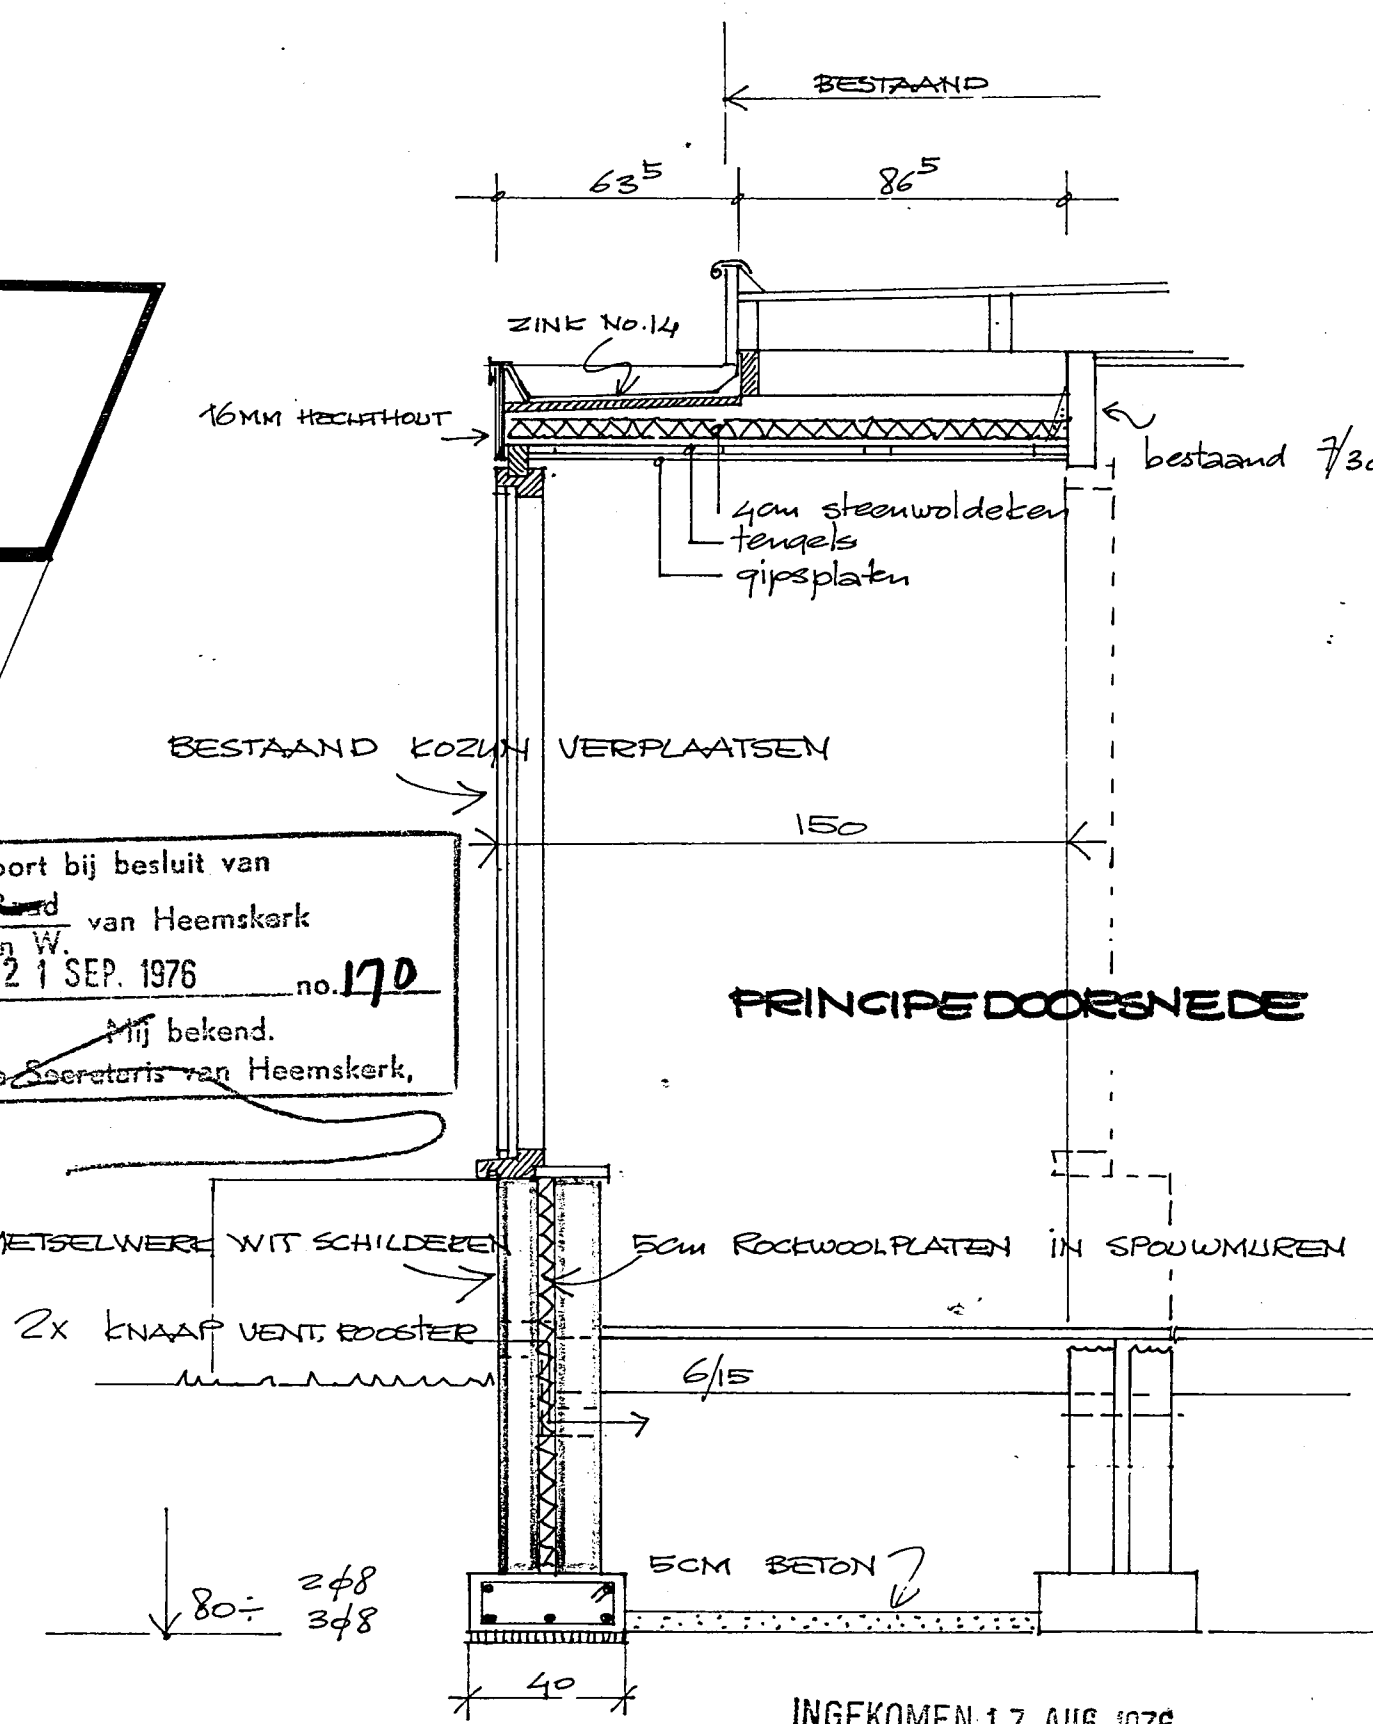

PRINCIPEDOORSNED

INGEKOMEN 17 AUG. 1976

G.J. DE HAAS ARCHITECT BNA. HEEMSKERK -
 BUREAU: ZIJLVES 76. HAARLEM TEL. 023-313135 - 7610

object	VERBOUWEN WONHUIS J. DINKELBERG
	A.W. GROOTESTRAAT 3 HEEMSKERK
onderdeel	BOUWAANVRAAGTEKENING
datum: Mei '76	gew: tekening
schaal: 1:100	gew: B.1
afmet: 55/105	gew: