

SCHAAL 1:1000


VERKLARING

- o o o GREN VAN HET UITWERKINGSPLAN
- GEMEENTEGRENS, TEVEN PLANGRENS
- BESTAANDE BEBOUWING EN KADASTRALE AANDUIDING

- GRENSLIJN DER BESTEMMING/BEBOUWING
- 1 2 MATEN IN METERS
- 70% BEBOUWINGSPERCENTAGE
- 1 --- VERWIJZING NAAR EEN DWARSPROFIEL
- LEIDINGENSTROOK

BESTEMMINGEN

- EP(2) EENGEZINS HUIZEN, PATIOWONINGEN (GEDEELTELIJK IN 2 LAGEN)
- E2 EENGEZINS HUIZEN, IN 2 LAGEN
- EP(1) EENGEZINS HUIZEN, BUNGALOWS, GEDEELTELIJK IN 2 LAGEN
- G GARAGEBOXEN
- TUIN OF ERF
- VOOR- EN / OF ZIJTUIN
- OPENBAAR GROEN
- VOETPAD
- RIJWIELPAD
- RIJWEG, PARKEERSTROOK
- SPEELTERREIN
- RP PASSIEVE RECREATIE
- WATER
- VERKEERSDOELEINDEN, UIT TE WERKEN
- TRANSFORMATORGEBOUW

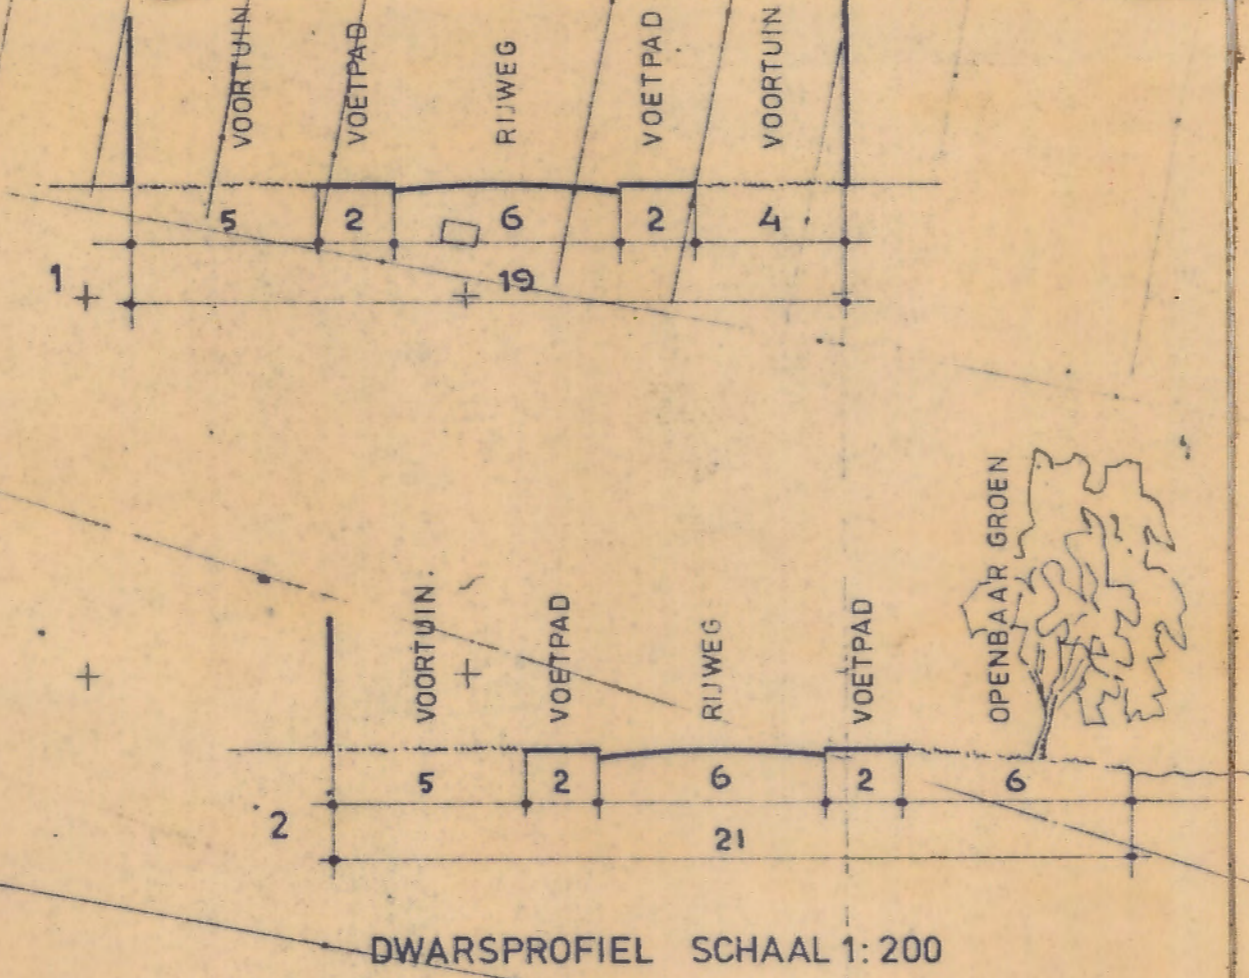

GEMEENTEWERKEN HEEMSKERK
UITWERKING GEDeelTE BESTEMMINGSPLAN
„HEEMSKERK-WESTERTUINEN“ 17A
GEWIZIGD mei 1977 juni 1977

GET	dd	maart 1977	SCHAAL	1:1000	FORMAAT	84 x 86	TEK	
GEZ	dd		AANTAL BLADEN		BLAD NR			77-17-718 A