

SCHAAL 1:1000




VERKLARING

- GREN VAN HET BESTEMMINGSPLAN
- +--- GEMEENTEGRENS, TEVENS PLANGRENS
- ▨ BESTAANDE BEBOUWING EN KADASTRALE AANDUIDING
- GRENSLIJN DER BESTEMMING/BEOUWING
- MATEN IN METERS
- 70% BEBOUWINGSPERCENTAGE
- ↑ VERWIJZING NAAR EEN DWARSPROFIEL
- ▨ LEIDINGENSTROOK

BESTEMMINGEN

- EP12 EENGEZINSHUIZEN, PATIOWONINGEN (GEDEELTELIJK IN 2 LAGEN)
- E2HG EENGEZINSHUIZEN, HALF GESLOTEN BEBOUWING
- E2G EENGEZINSHUIZEN, GESLOTEN BEBOUWING
- G GARAGEBOUWEN
- TUIN OF ERF
- VOOR- EN / OF ZIJTUIN
- OPENBAAR GROEN
- VOETPAD
- RUWIELPAD
- RUWEG, PARKEERSTROOK
- SPEELTERREIN
- RP PASSIEVE RECREATIE
- WATER
- VERKEERSDOELENDE, UIT TE WERKEN

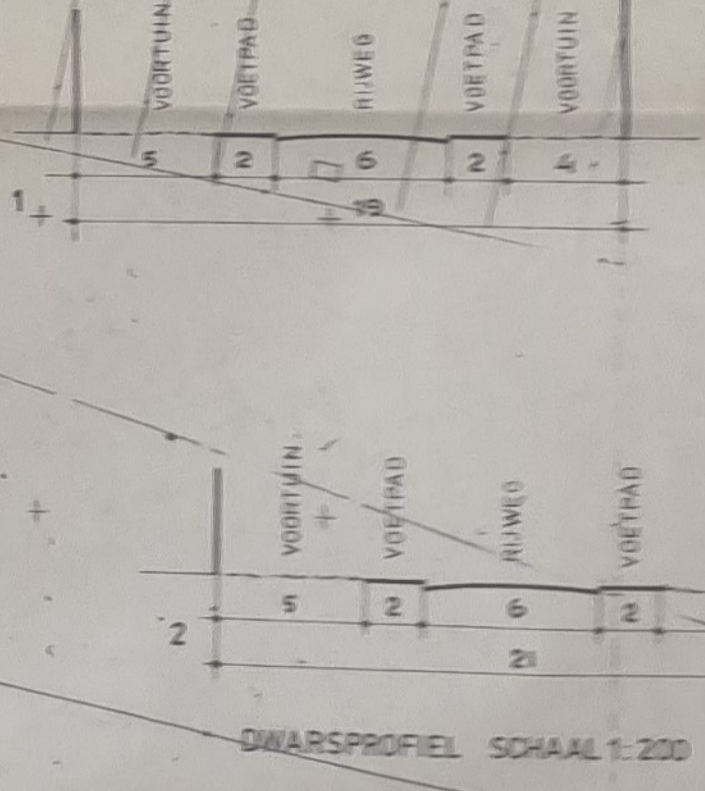

GEMEENTEWERKEN HEEMSKERK  
UITWERKING GLOBAAL BESTEMMINGSPLAN  
"HEEMSKERK-WESTERTUINEN"

GET	dd maart 1977	SCHAAL	1:1000	FORMAAT	84 x 86	TEK.	77-17-718
GEZ	dd	AANTAL BLADEN		BLAD NR			
DIRGW	dd						

Opgelegd